
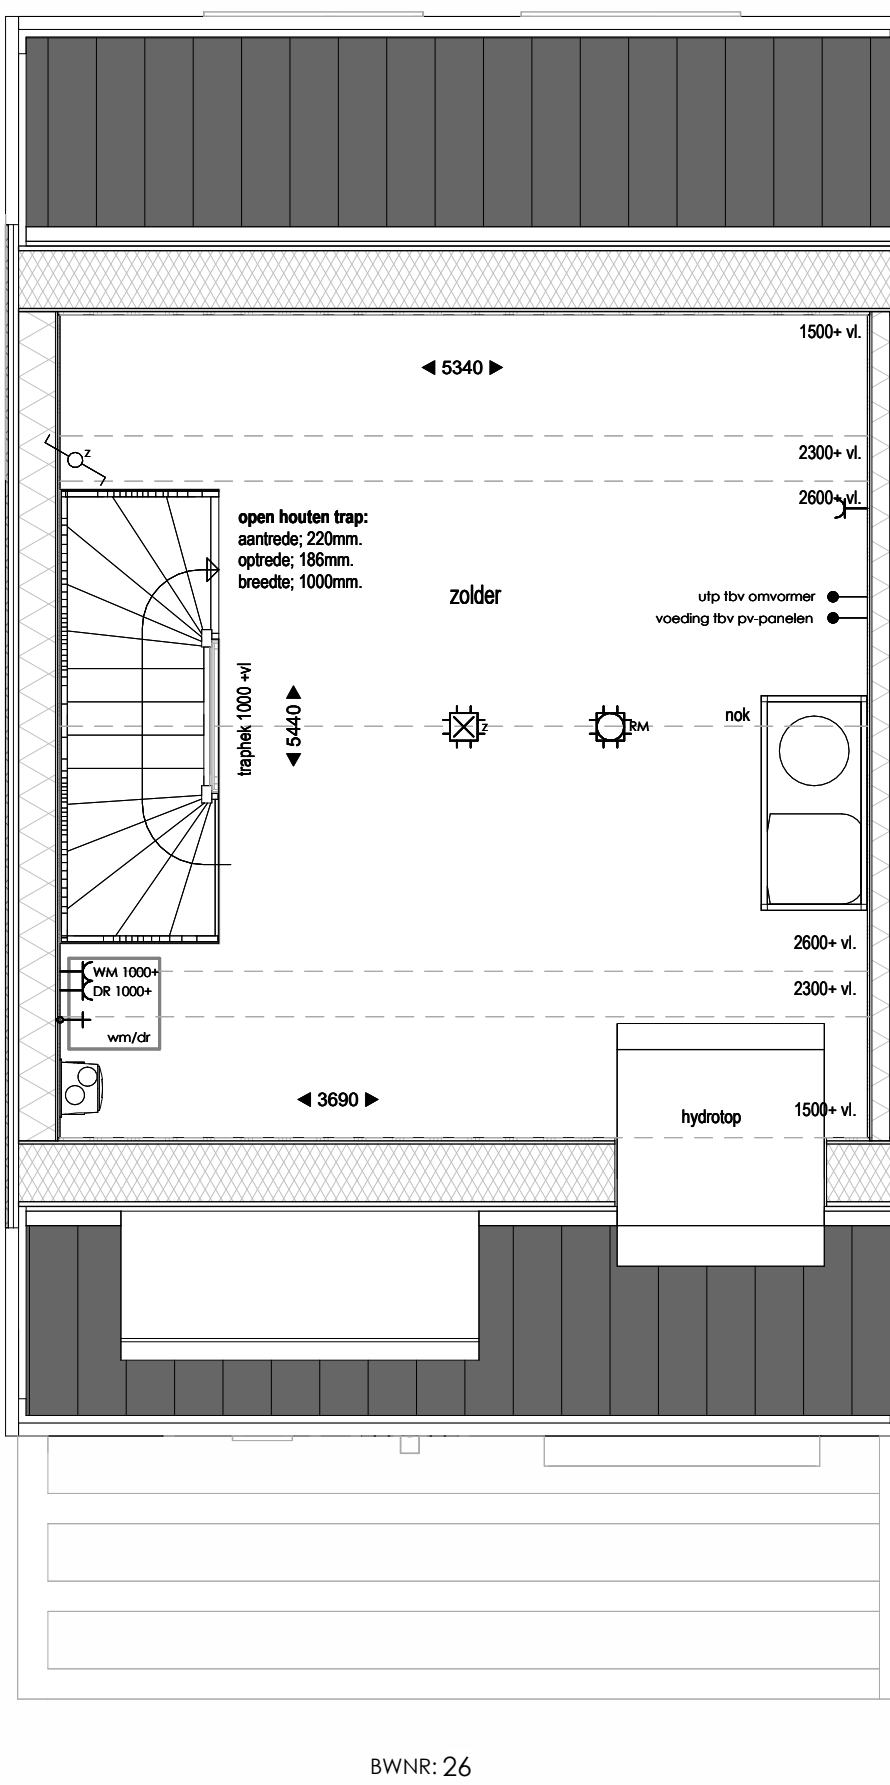
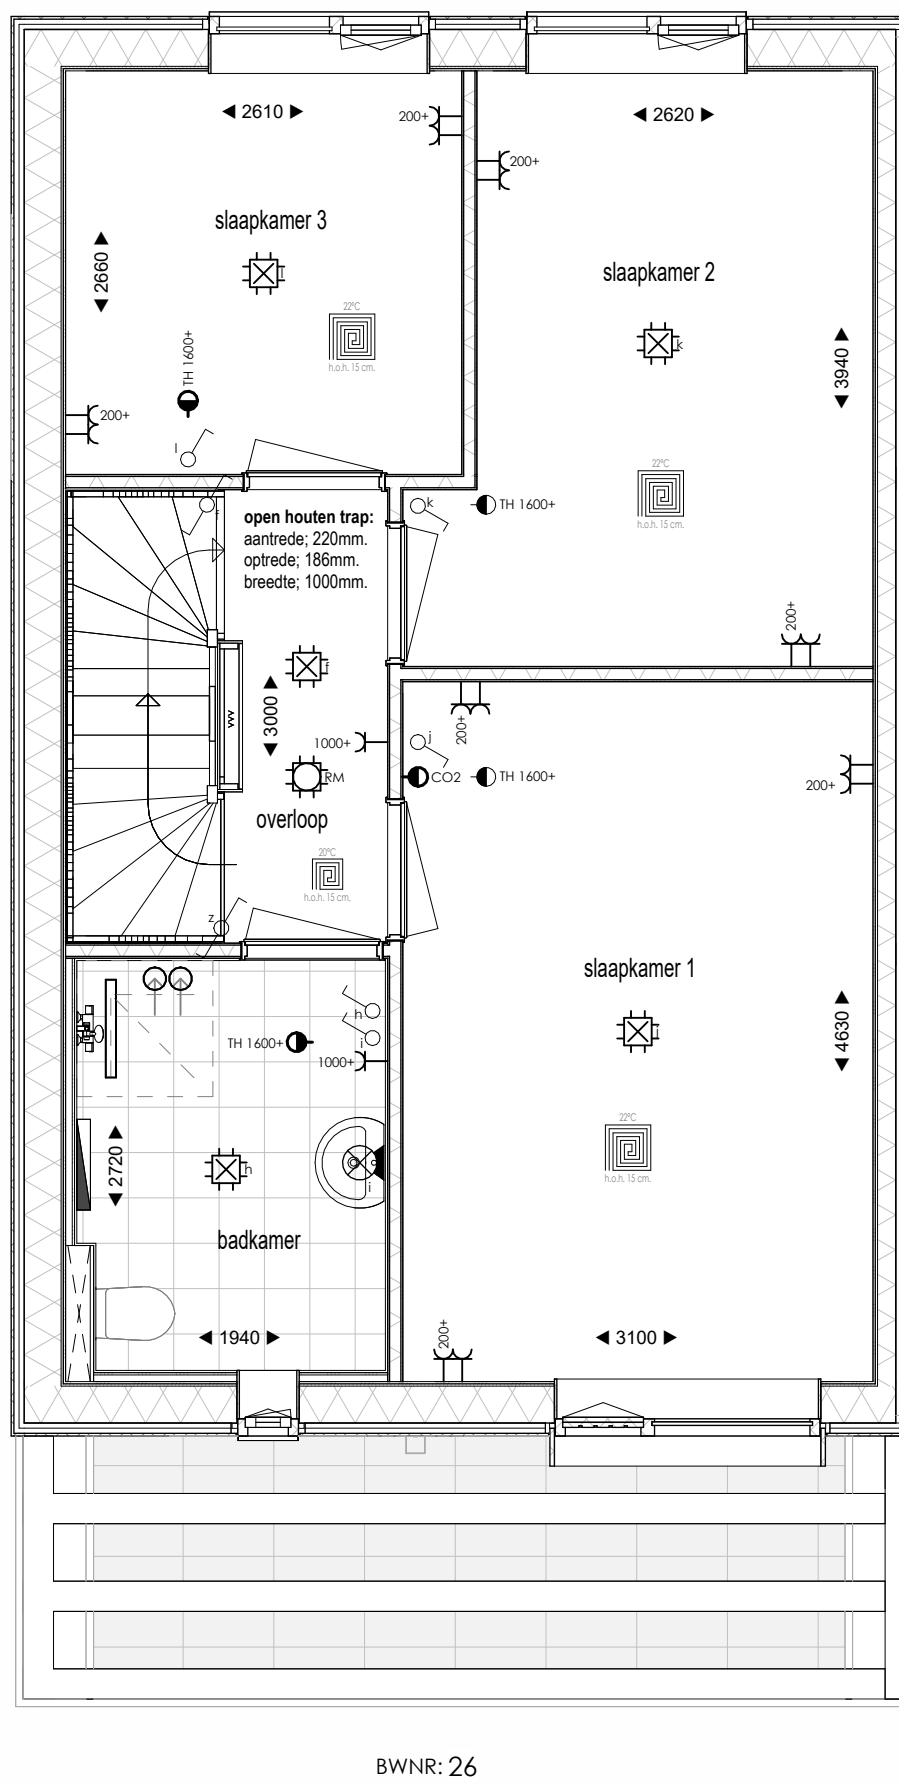
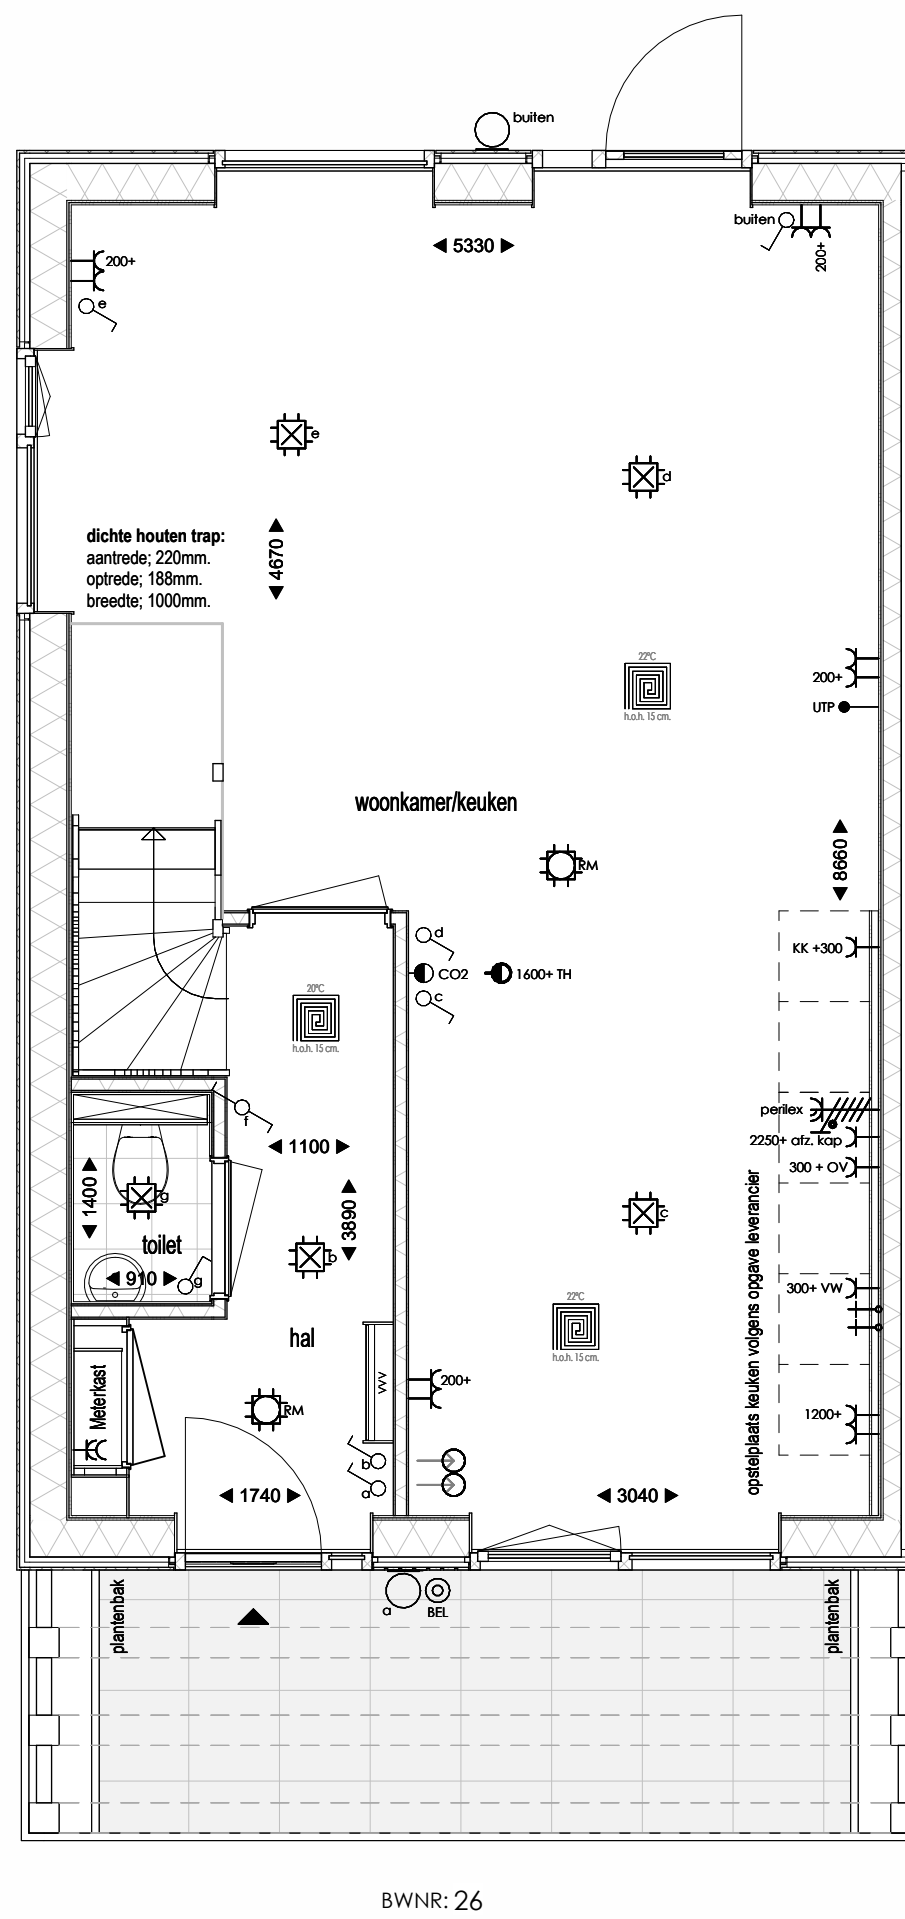
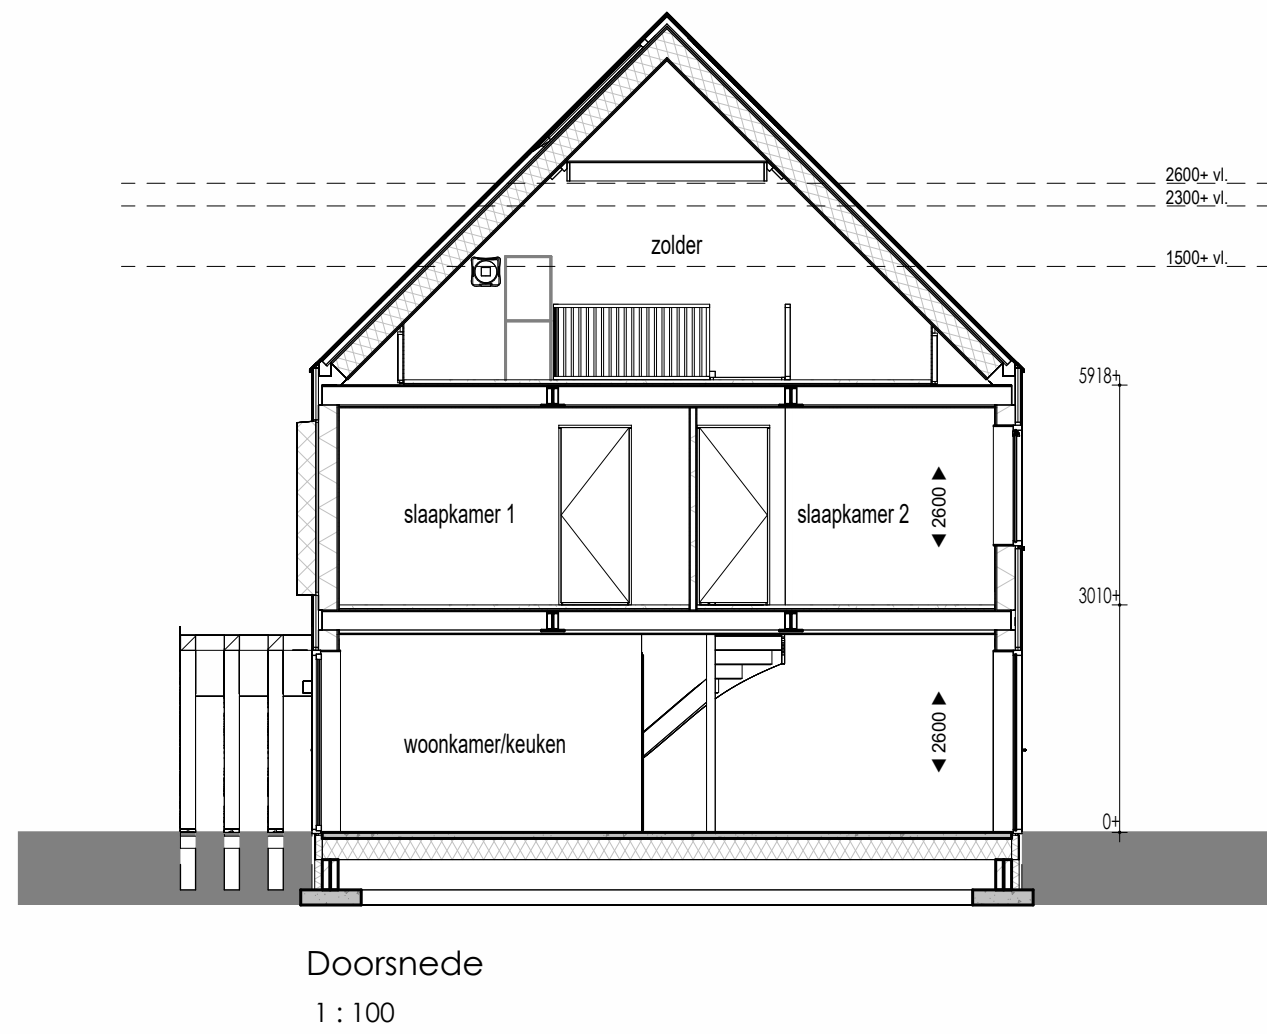


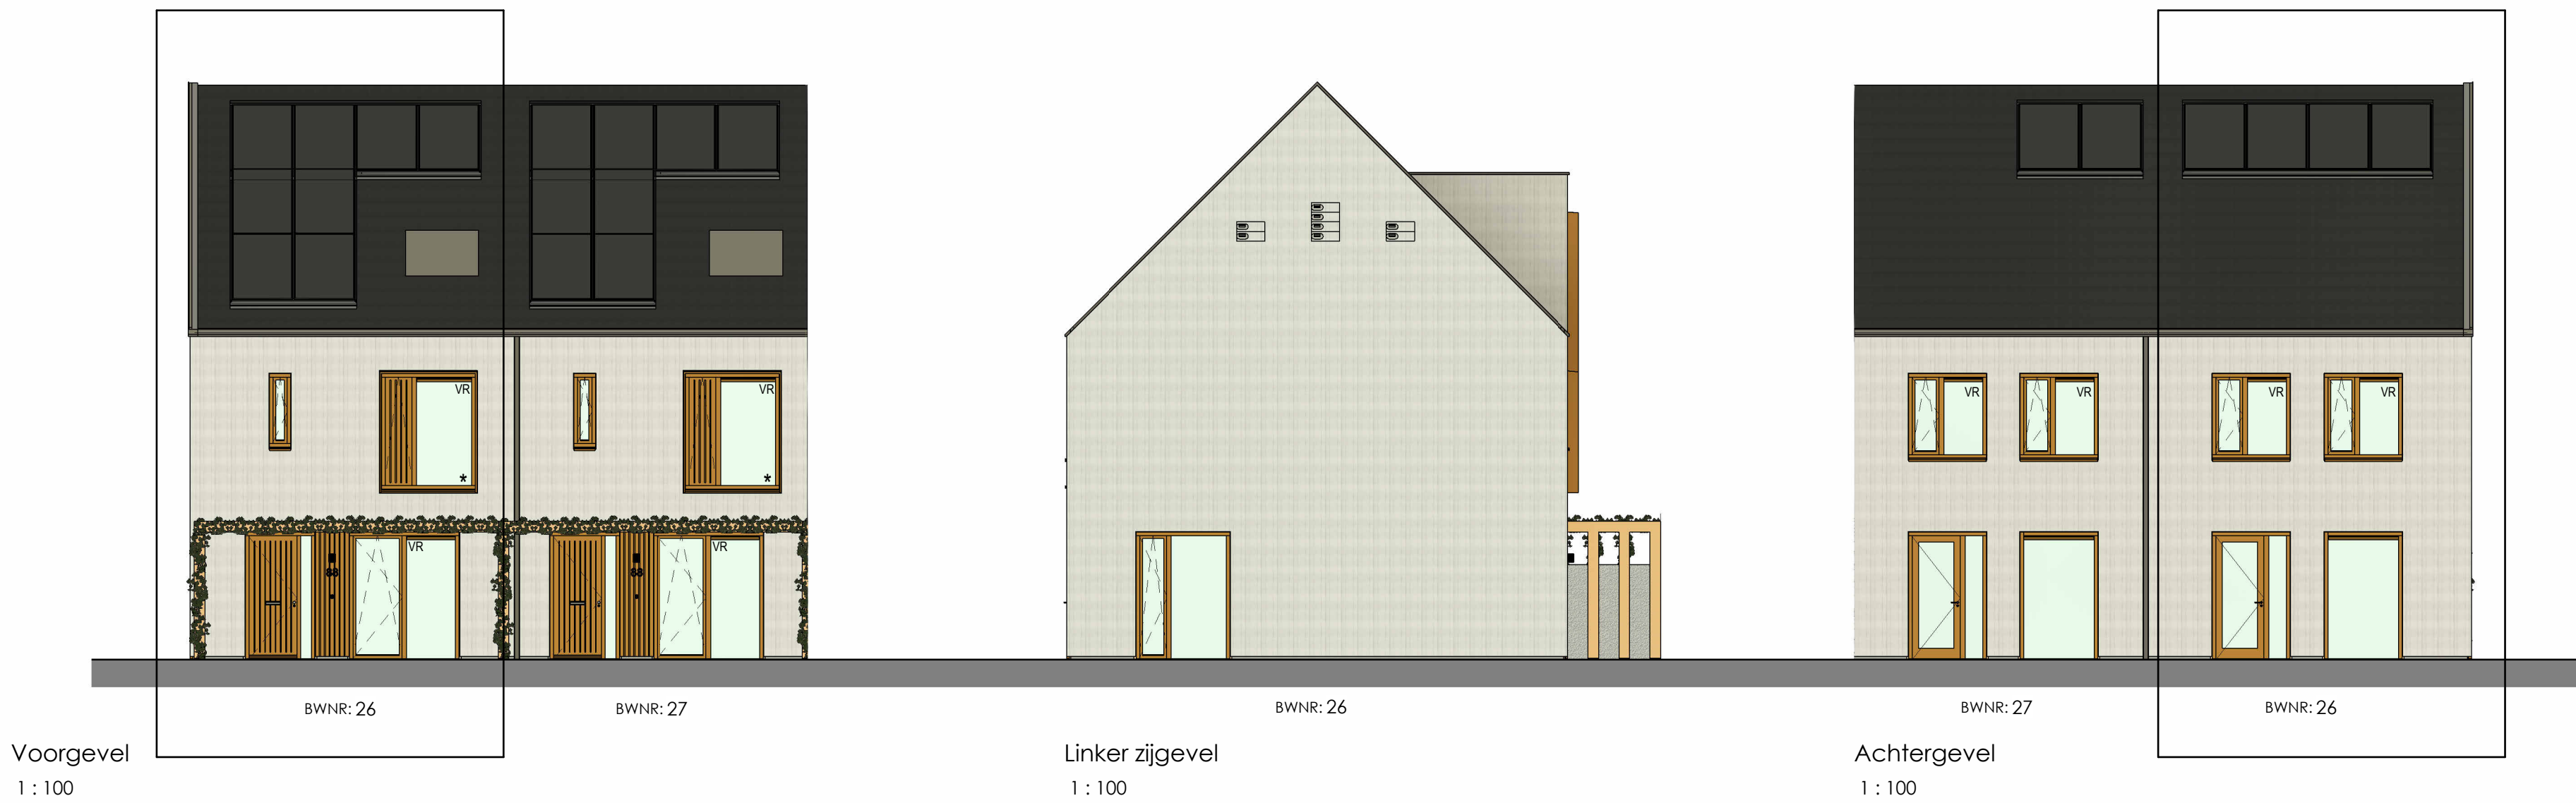

Renvooi Elektra

- Enkele wandcontactdoos
- Dubbele wandcontactdoos
- Dubbele wandcontactdoos opbouw
- Enkele wandcontactdoos t.b.v. elektrisch koken
- CO2 sensor
- Thermostaat
- Stroepkroon
- Afzuigpunt ventilatie
- Bedrade leiding
- Loze leiding
- Bedrade leiding t.b.v. data
- Druknop bel
- Enkele schakelaar met dimmer
- Wisselschakelaar
- Rookmelder
- Acrisulspunt verlichting plafond
- Acrisulspunt binnenlamp wand
- Acrisulspunt buitenlamp wand

Bijschriften

- VR Ventilatorrooster
- KK Koelkast
- OV Oven
- VW Wasvat
- WM Wasmachine
- DR Wasdroger
- VVV Verdelers vloerverwarming


Tekening	Overzicht
Woning type	Parkwoning
Opdrachtgever	BPD Ontwikkeling De Brand 30 2323 LK Amersfoort
Bouw locatie	Leeuwarden
Verkoop adviseur	S. de Haan
Getekend	J. van der Mark
Schaal	1:50 / 1:100
Paginaformaat	A1
Bouwnummer	26
Werknummer	24506
Datum	16-05-2025




Voorgevel
1 : 100




Achtergevel
1 : 100

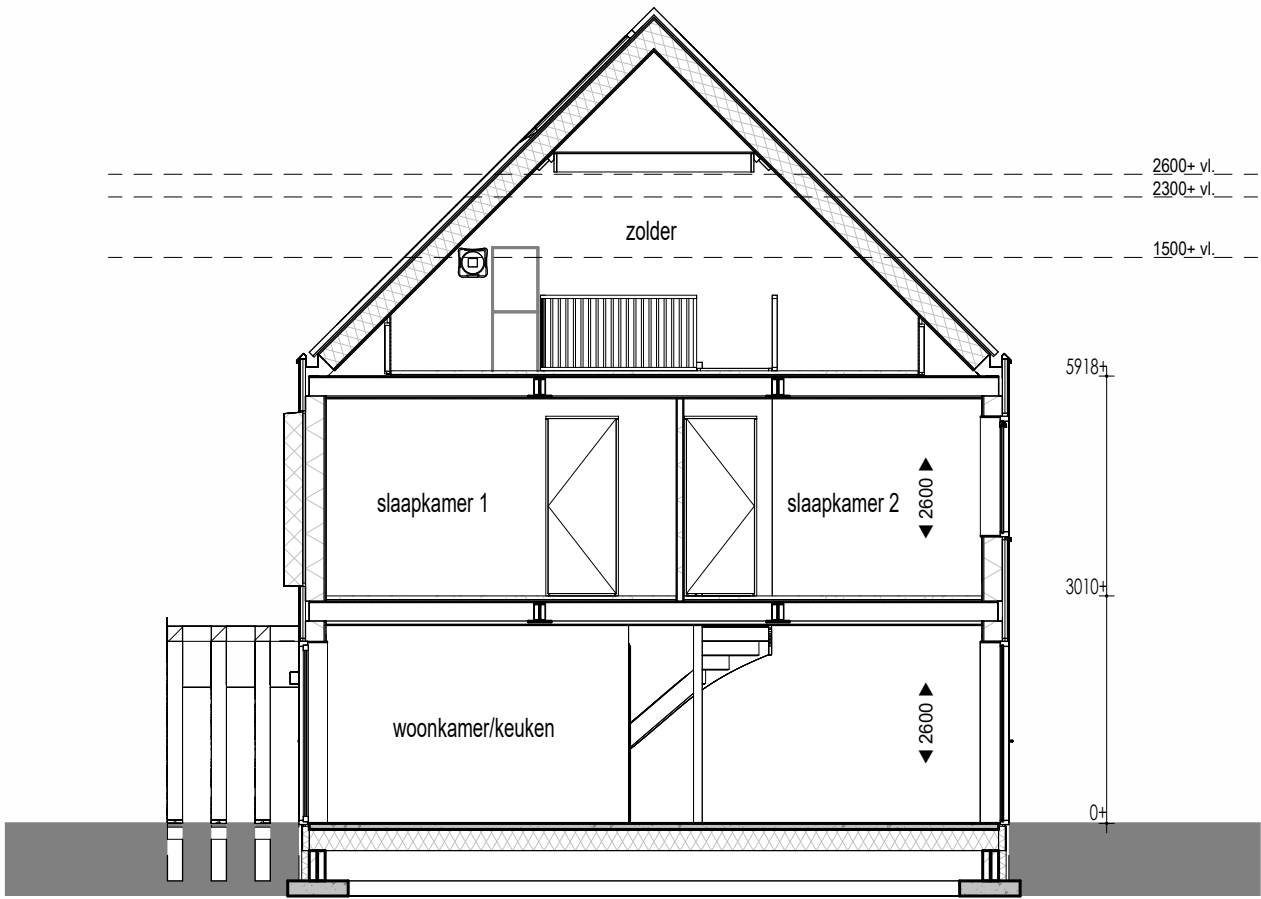


Doorsnede
1 : 100

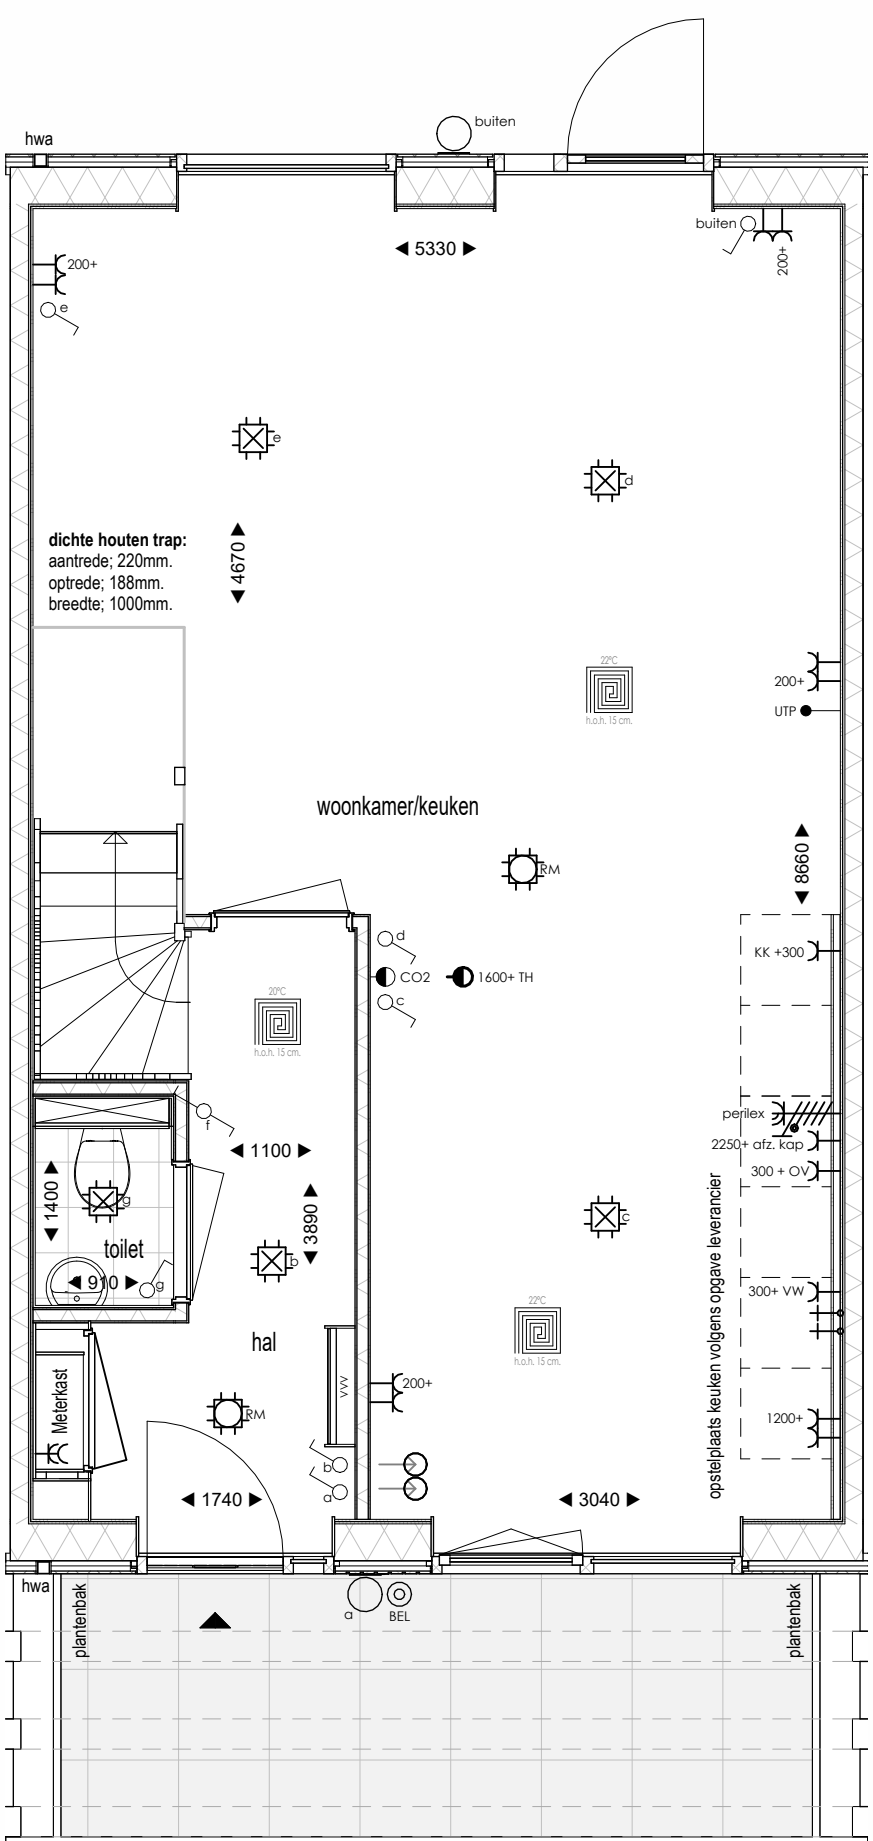

Begane grond
1 : 50

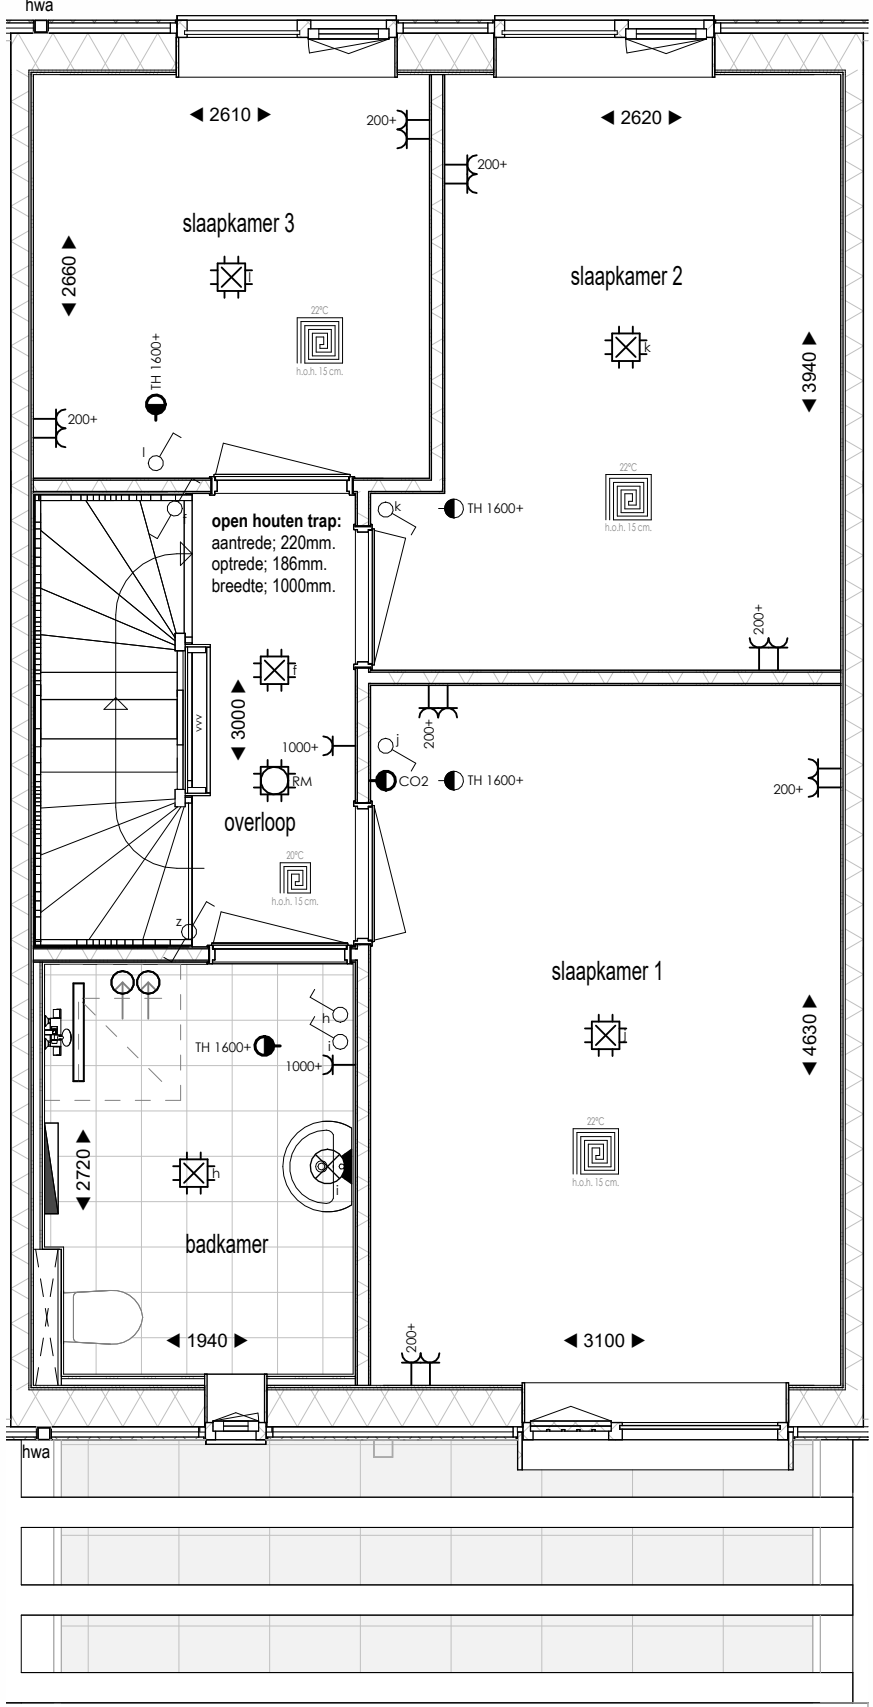

Eerste verdieping
1 : 50

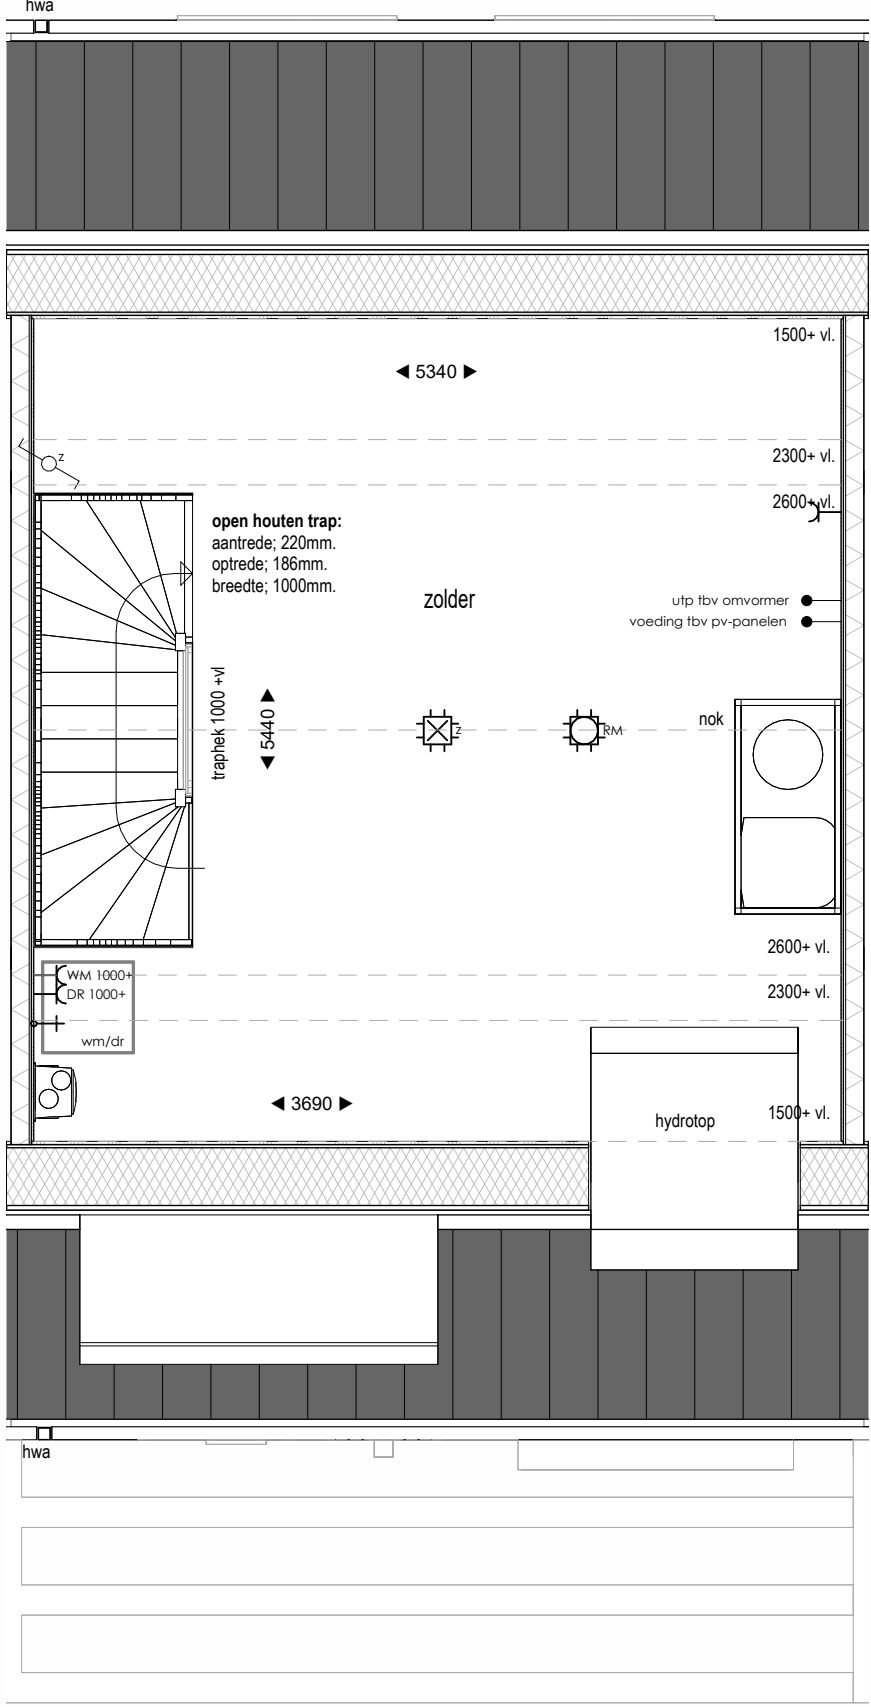

Tweede verdieping
1 : 50

Renvooi Elektra

- Enkele wandcontactdoos
- Dubbele wandcontactdoos
- Dubbele wandcontactdoos opbouw
- Enkele wandcontactdoos t.b.v. elektrisch koken
- CO2 sensor
- Thermostaat
- Stroepdoel
- Afzuigpunt ventilatie
- Bedrade leiding
- Loze leiding
- Bedrade leiding t.b.v. data
- Druknop bel
- Enkele schakelaar met dimmer
- Wisselschakelaar
- Rookmelder
- Aansluitpunt verlichting plafond
- Aansluitpunt binnenlamp wand
- Aansluitpunt buitenlamp wand

Bijschriften

- VR Ventilatorrooster
- KK Koelkast
- OV Oven
- VW Waswasser
- WM Wasmachine
- DR Wasdroger
- VVV Verdelers vloerverwarming


Tekening	Overzicht
Woning type	Parkwoning
Opdrachtgever	BPD Ontwikkeling De Brand 30 2323 LK Amersfoort
Bouw locatie	Leeuwarden
Verkoop adviseur	S. de Haan
Getekend	J. van der Mark
Schaal	1:50 / 1:100
Paginaformaat	A1
Bouwnummer	27
Werknummer	24506
Datum	16-05-2025




Voorgevel
1 : 100




Achtergevel
1 : 100

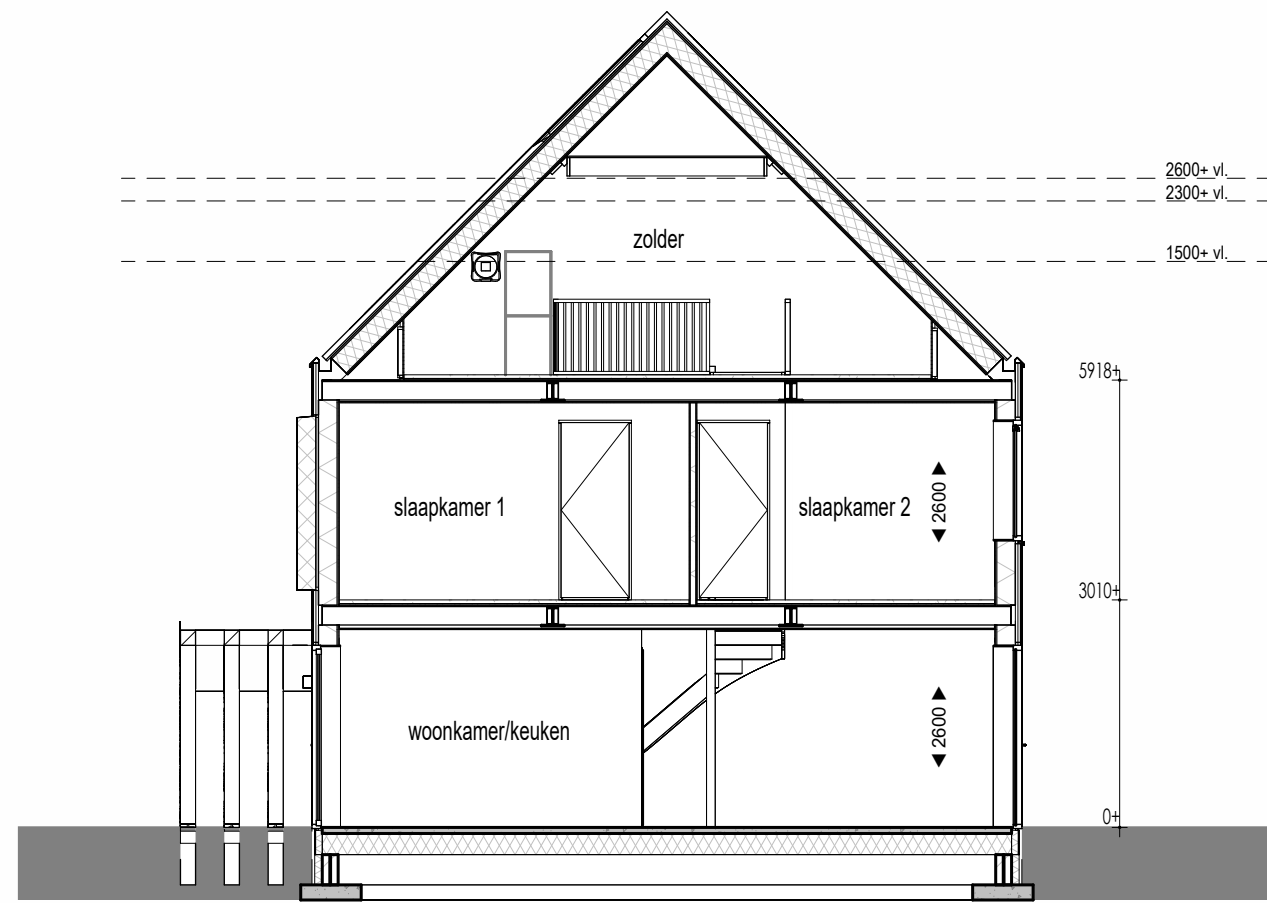


Doorsnede
1 : 100

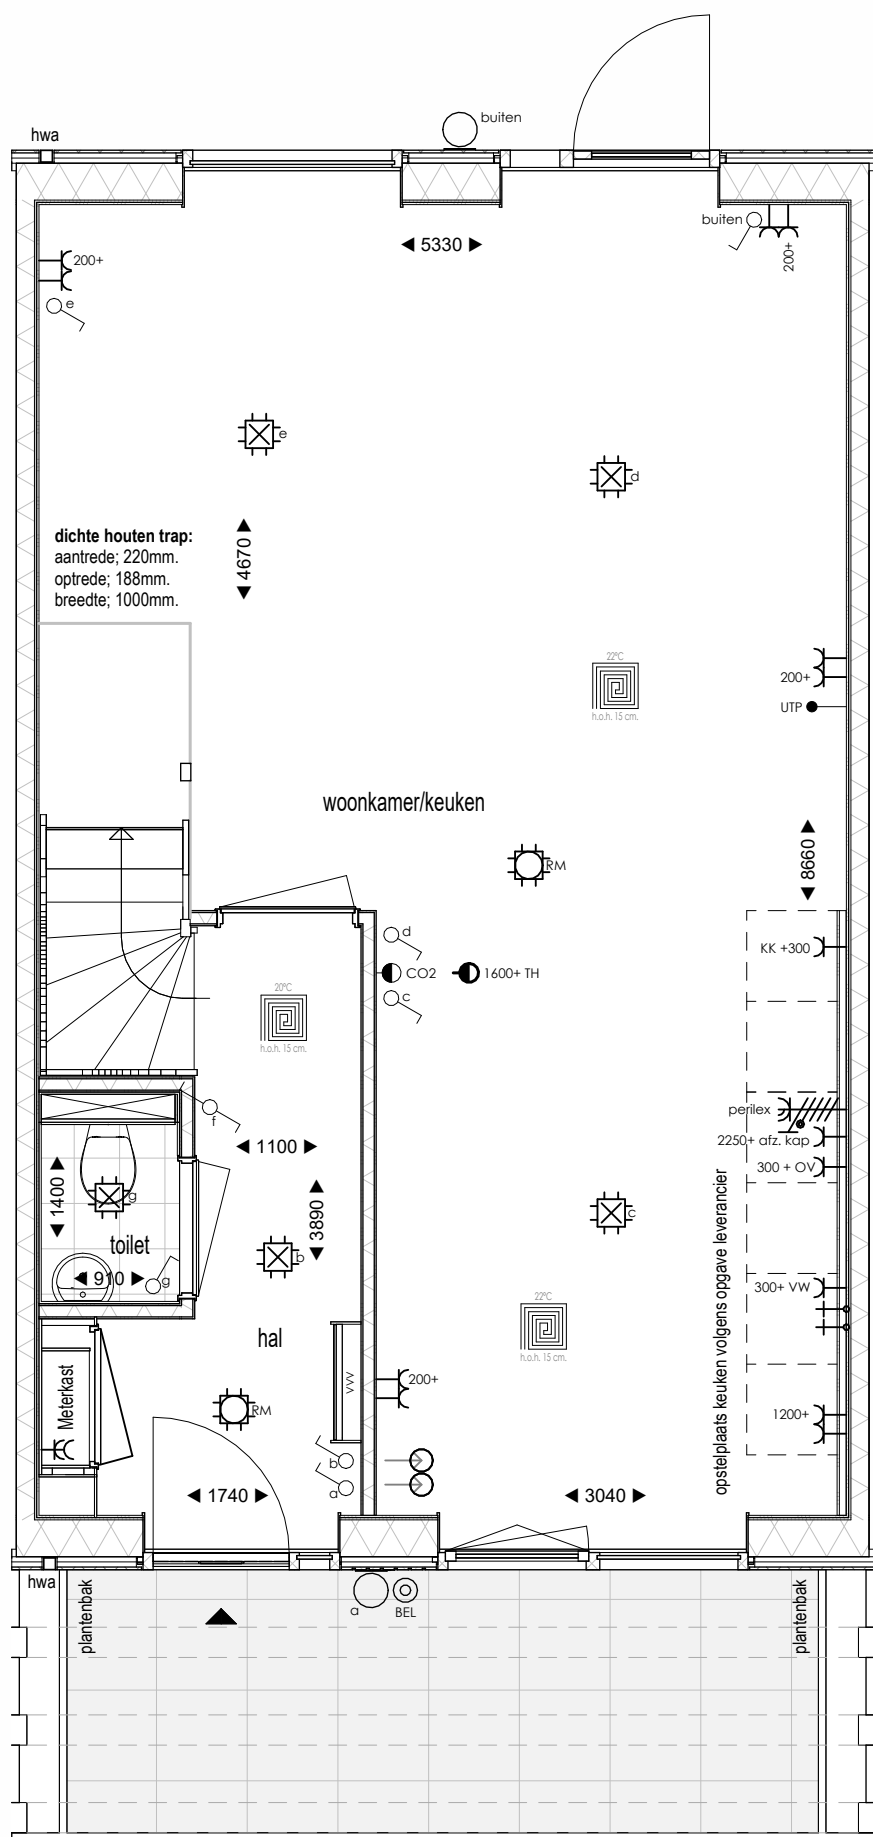

Begane grond
1 : 50

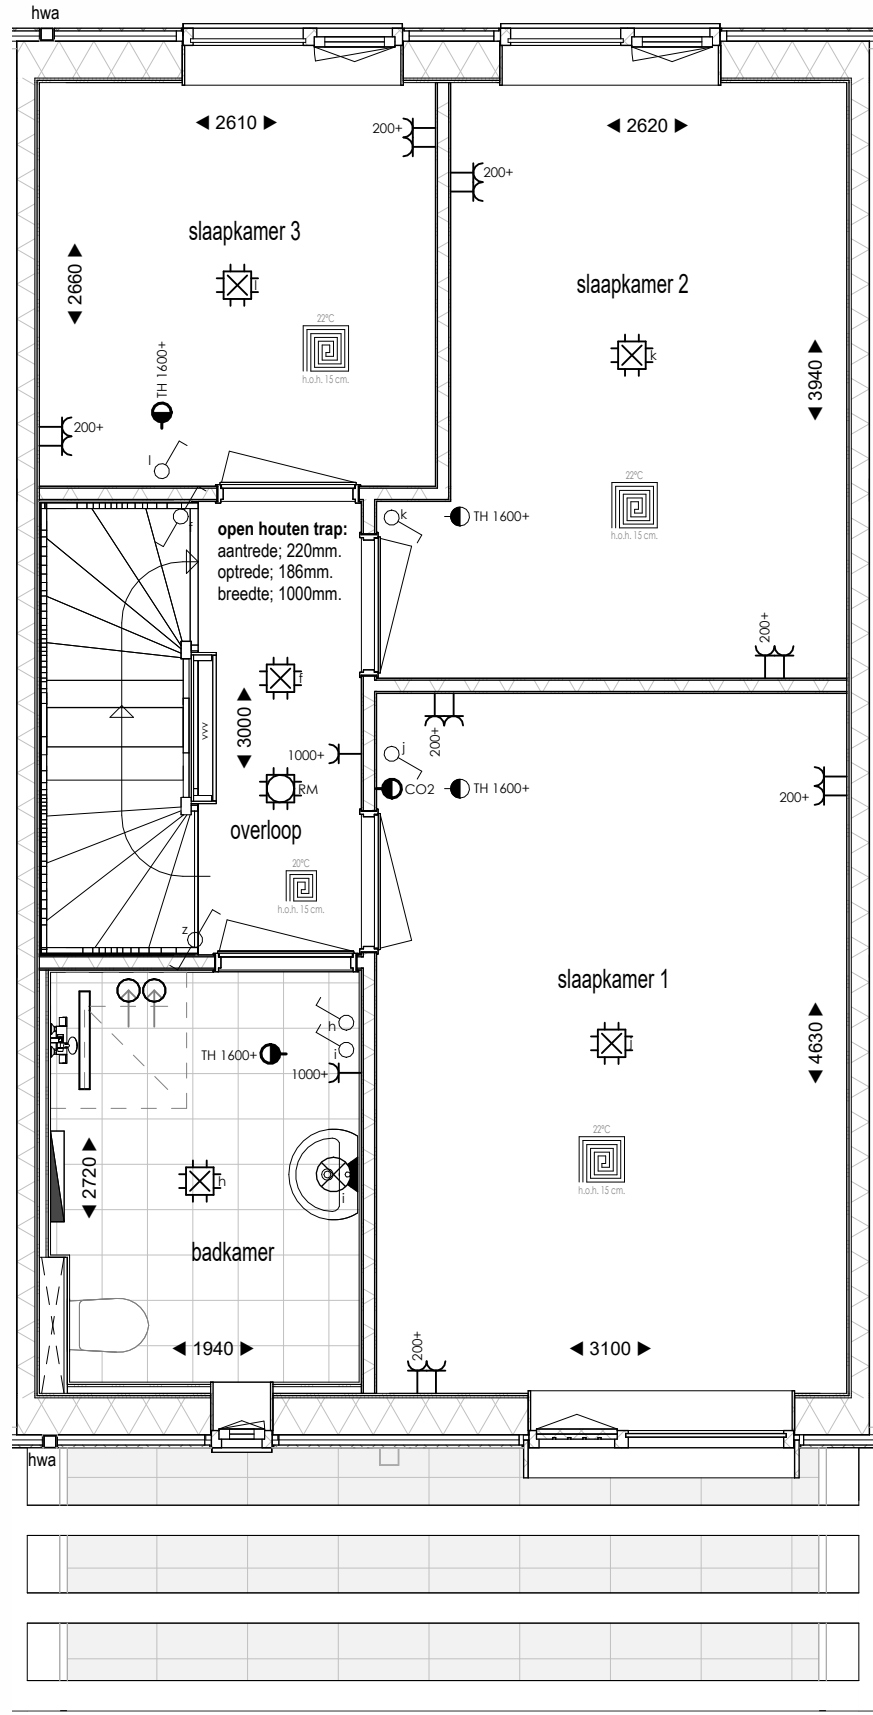

Eerste verdieping
1 : 50

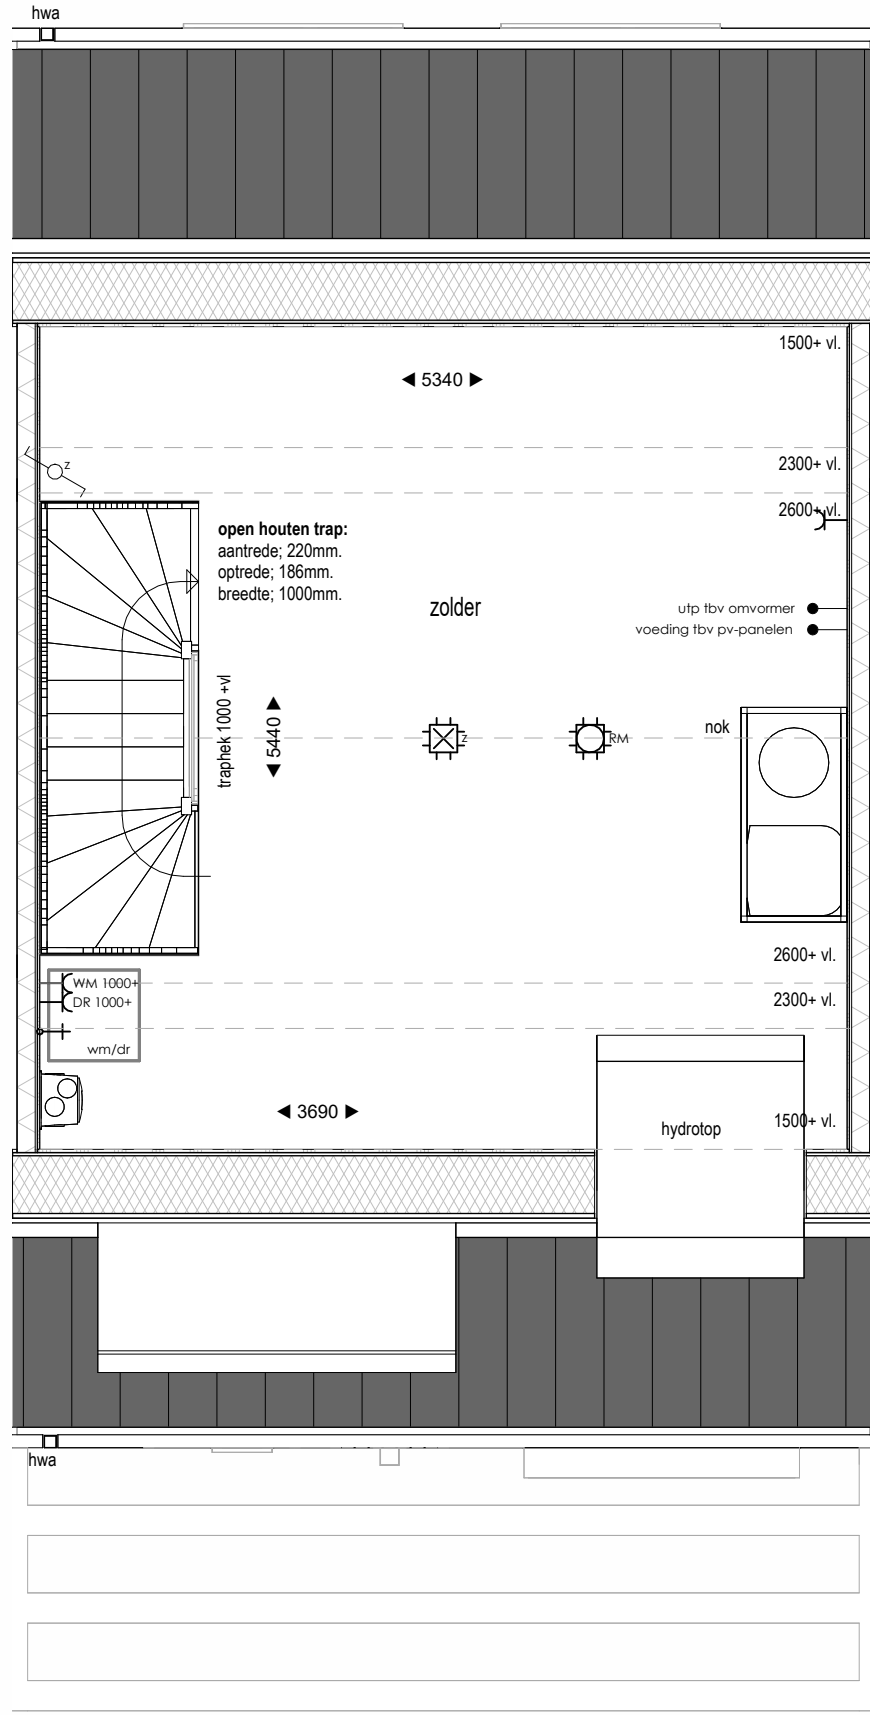

Tweede verdieping
1 : 50

Renvooi Elektra

- Eénle wandcontactdoos
- Dubbele wandcontactdoos
- Dubbele wandcontactdoos opbouw
- Eénle wandcontactdoos t.b.v. elektrisch koken
- CO2 sensor
- Thermostaat
- Stieprook
- Afzuigpunt ventilatie
- Bedrade leiding
- Looze leiding
- Bedrade leiding t.b.v. data
- Drukknop bel
- Eénle schakelaar met dimmer
- Wisselschakelaar
- Rookmelder
- Aansluitpunt verlichting plafond
- Aansluitpunt binnenlamp wand
- Aansluitpunt buitenlamp wand

Bijschriften

- VR Ventilatorrooster
- KK Koelkast
- OV Oven
- VW Wasvat
- WM Wasmachine
- DR Wasdroger
- VVV Verdelers vloerverwarming


Tekening	Overzicht
Woning type	Parkwoning
Opdrachtgever	BPD Ontwikkeling De Brand 30 2323 LK Amersfoort
Bouw locatie	Leeuwarden
Verkoop adviseur	S. de Haan
Getekend	J. van der Mark
Schaal	1:50 / 1:100
Paginaformaat	A1
Bouwnummer	28
Werknummer	24506
Datum	16-05-2025




Voorgevel
1 : 100




Achtergevel
1 : 100

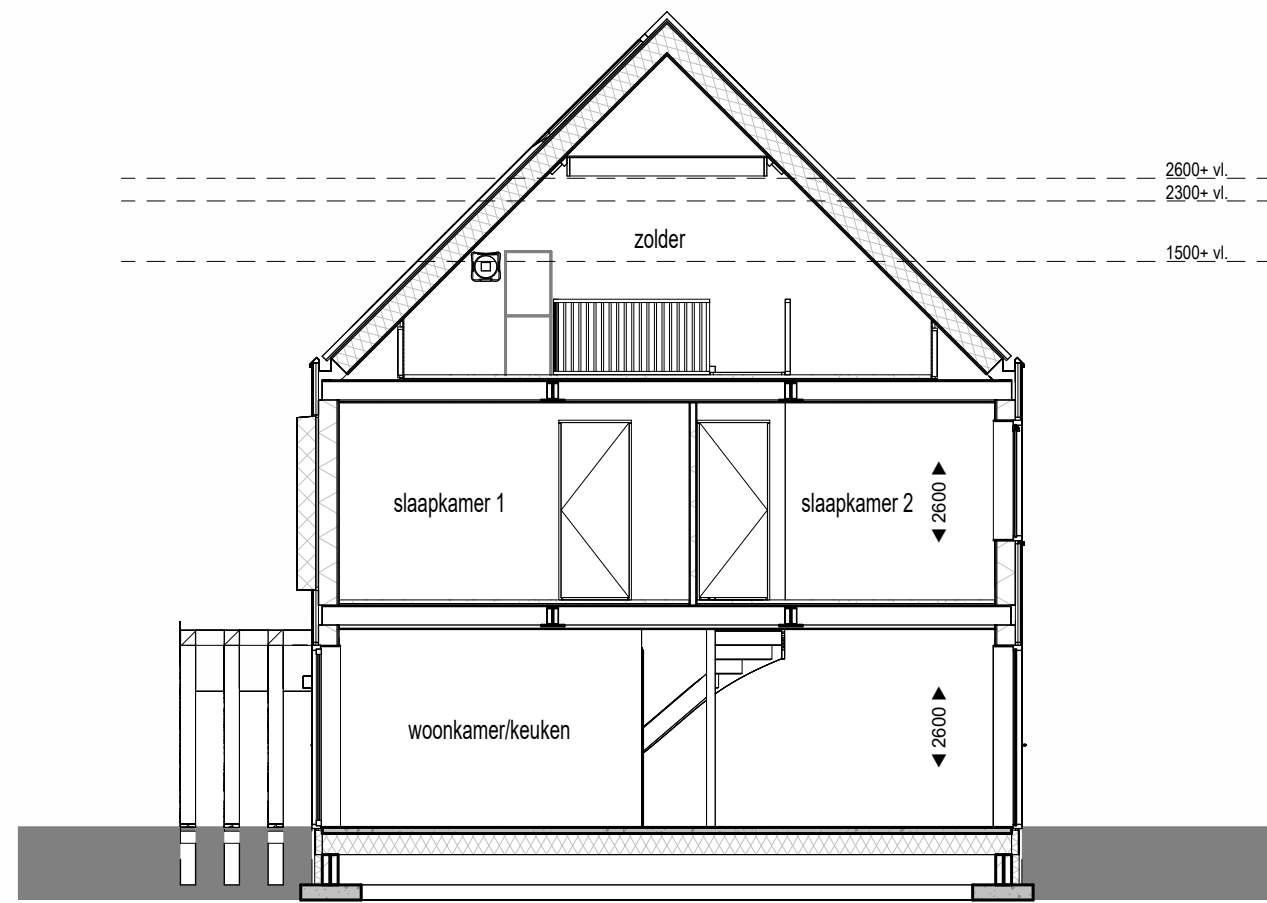


Doorsnede
1 : 100

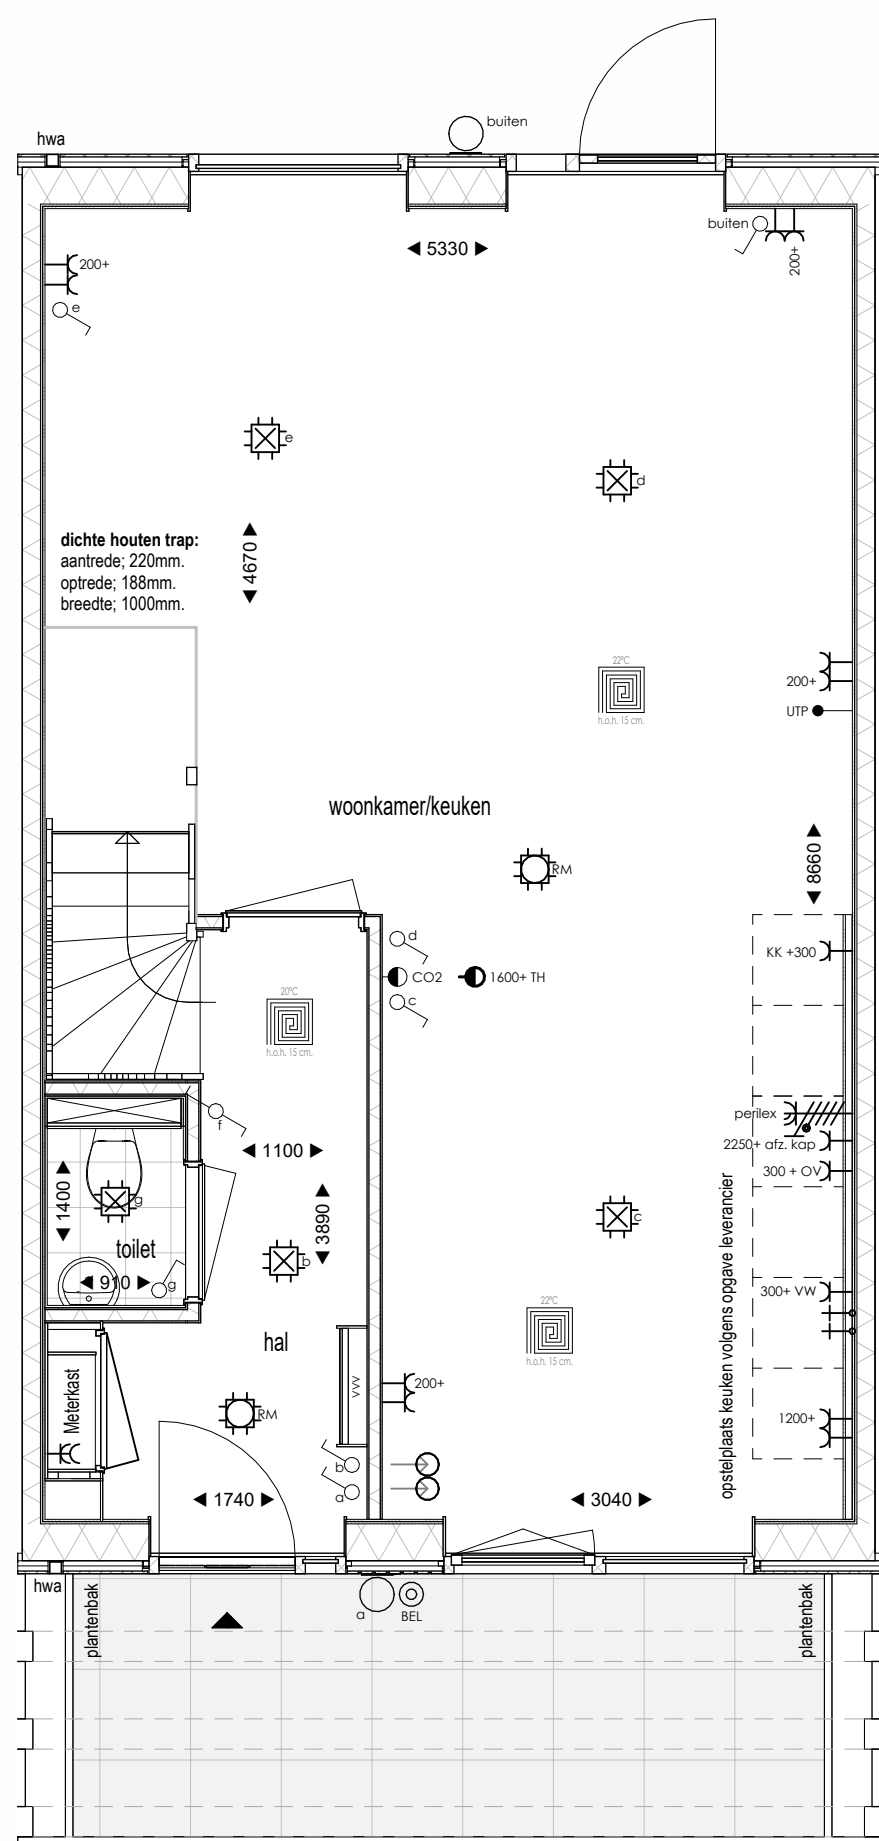

Begane grond
1 : 50

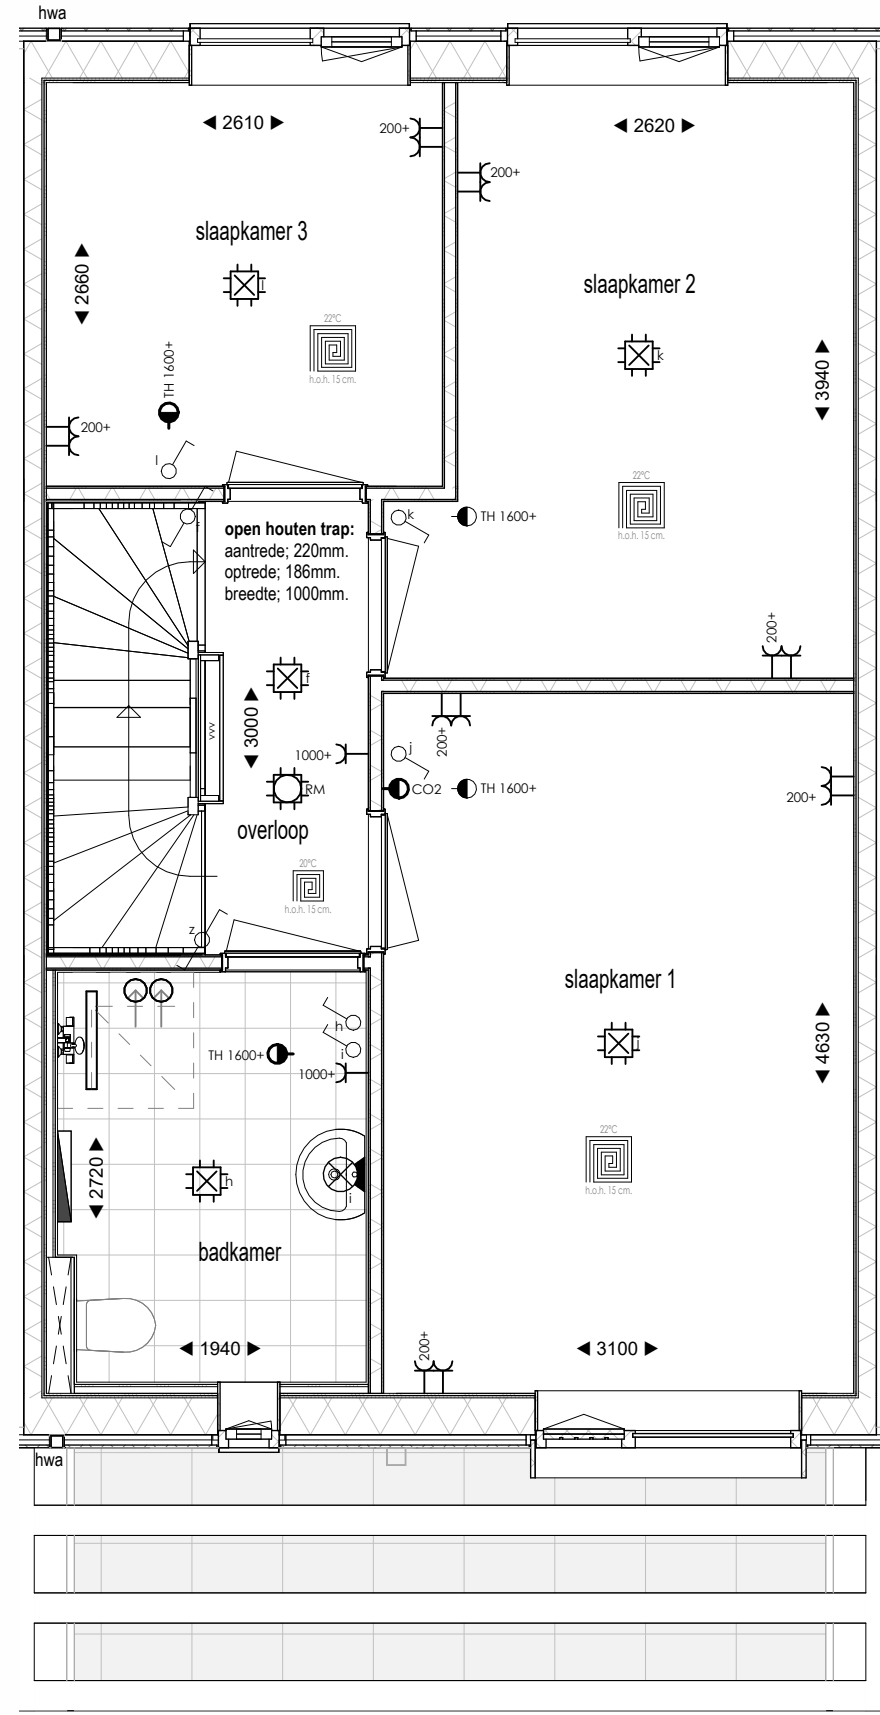

Eerste verdieping
1 : 50

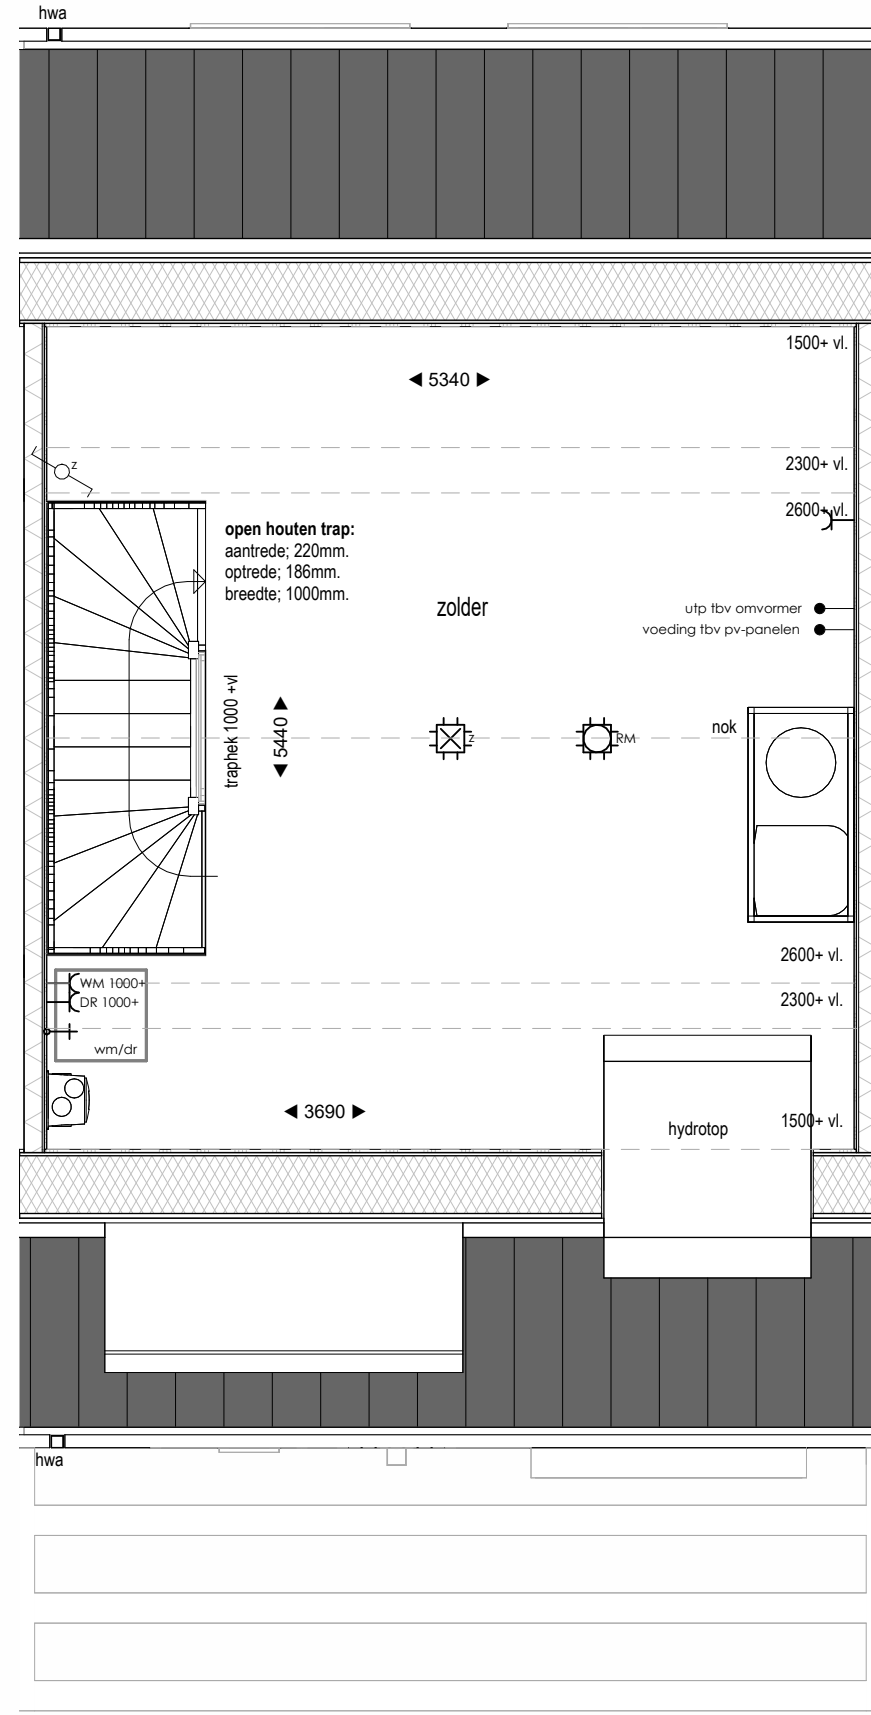

Tweede verdieping
1 : 50

Renvooi Elektra

- ◀ Enkele wandcontactdoos
- ⊥ Dubbele wandcontactdoos
- ⊥ Dubbele wandcontactdoos opbouw
- ⚡ Enkele wandcontactdoos t.b.v. elektrisch koken
- CO2 sensor
- Thermostaat
- Stieprook
- Afzuigpunt ventilatie
- Bedrade leiding
- Losse leiding
- Bedrade leiding t.b.v. data
- Drukknop bel
- Enkele schakelaar met dimmer
- Wisselschakelaar
- Rookmelder
- Aansluitpunt verlichting plafond
- Aansluitpunt binnenlamp wand
- Aansluitpunt buitenlamp wand

Bijschriften

- VR Ventilatorrooster
- KK Koelkast
- OV Oven
- VW Wasvat
- WM Wasmachine
- DR Wasdroger
- VVV Verdelers vloerverwarming


Tekening	Overzicht
Woning type	Parkwoning
Opdrachtgever	BPD Ontwikkeling De Brand 30 2323 LK Amersfoort
Bouw locatie	Leeuwarden
Verkoop adviseur	S. de Haan
Getekend	J. van der Mark
Schaal	1:50 / 1:100
Paginaformaat	A1
Bouwnummer	29
Werknummer	24506
Datum	16-05-2025




Voorgevel
1 : 100




Achtergevel
1 : 100

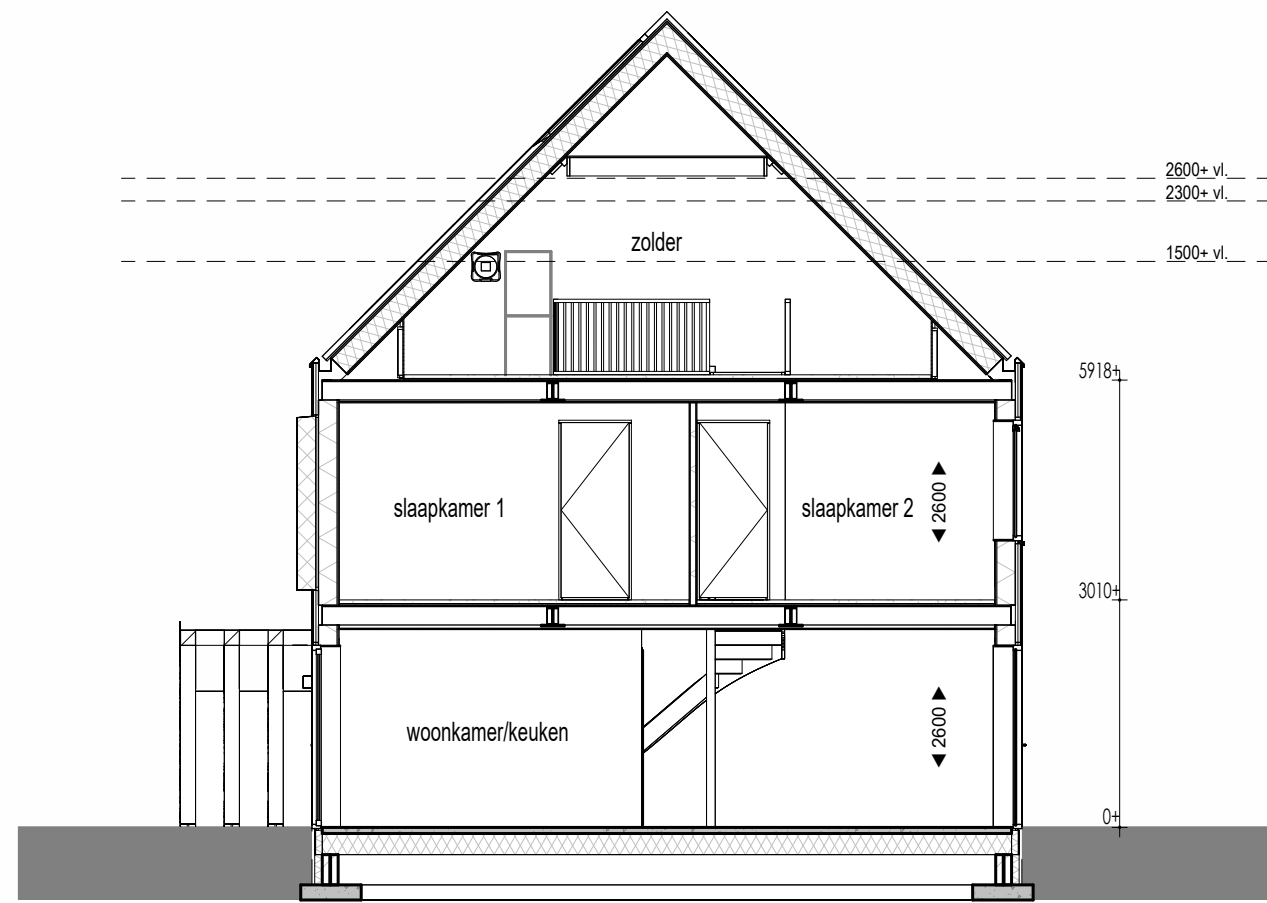


Doorsnede B
1 : 100

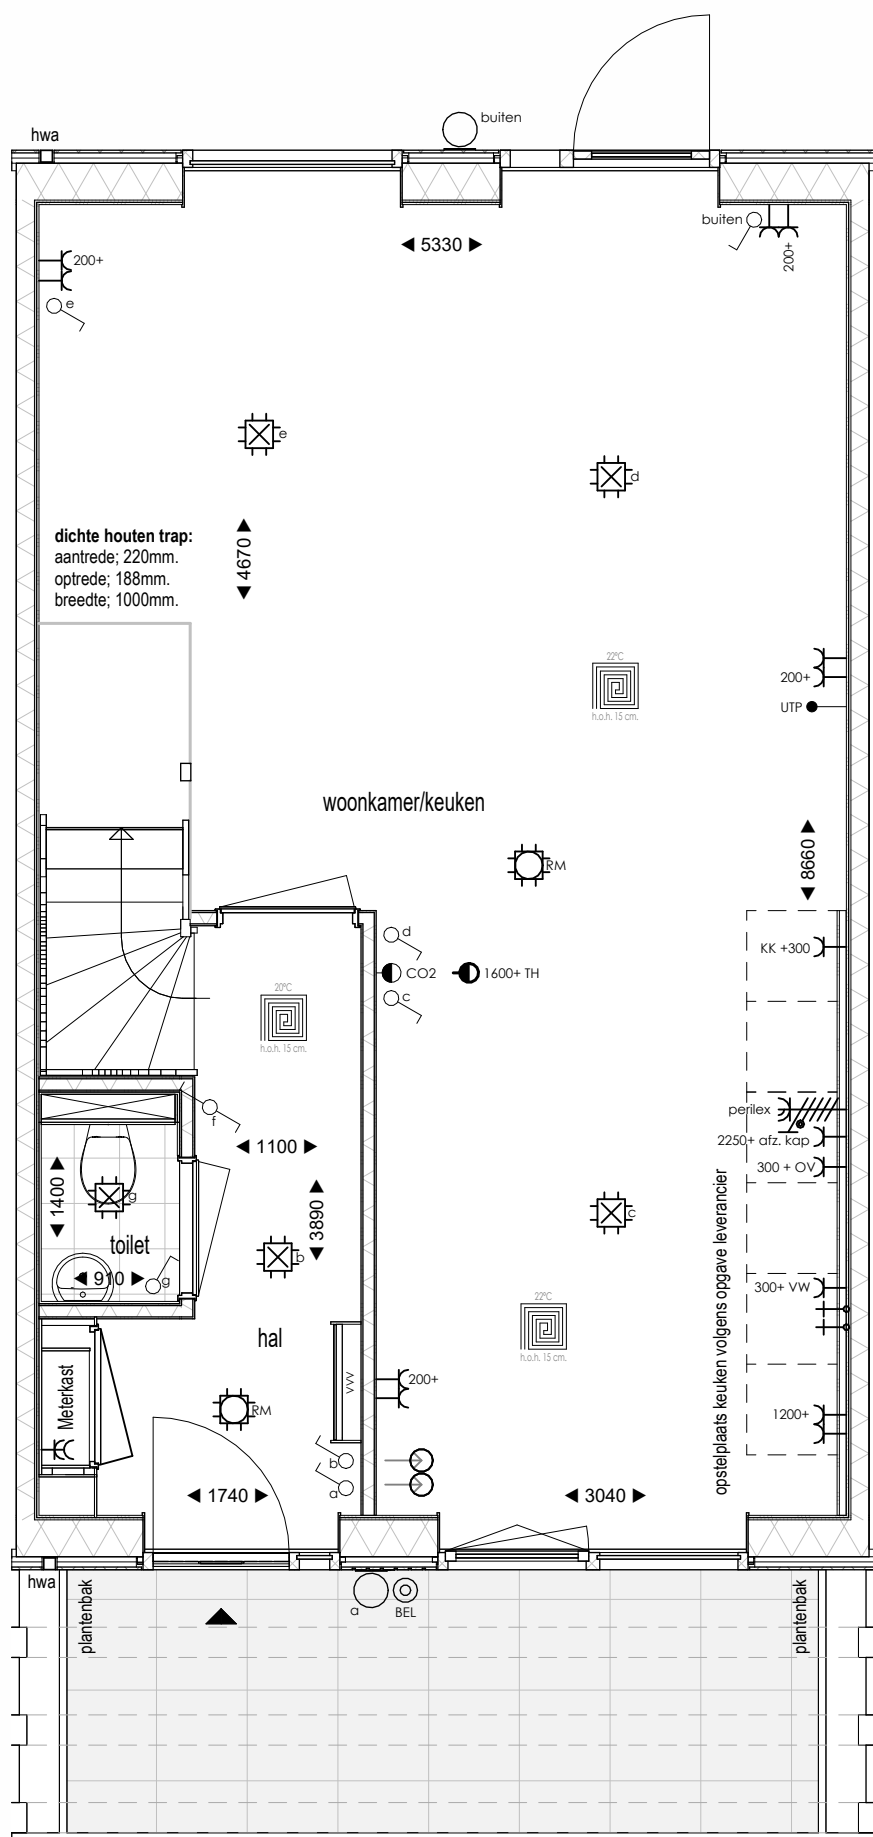

Begane grond
1 : 50

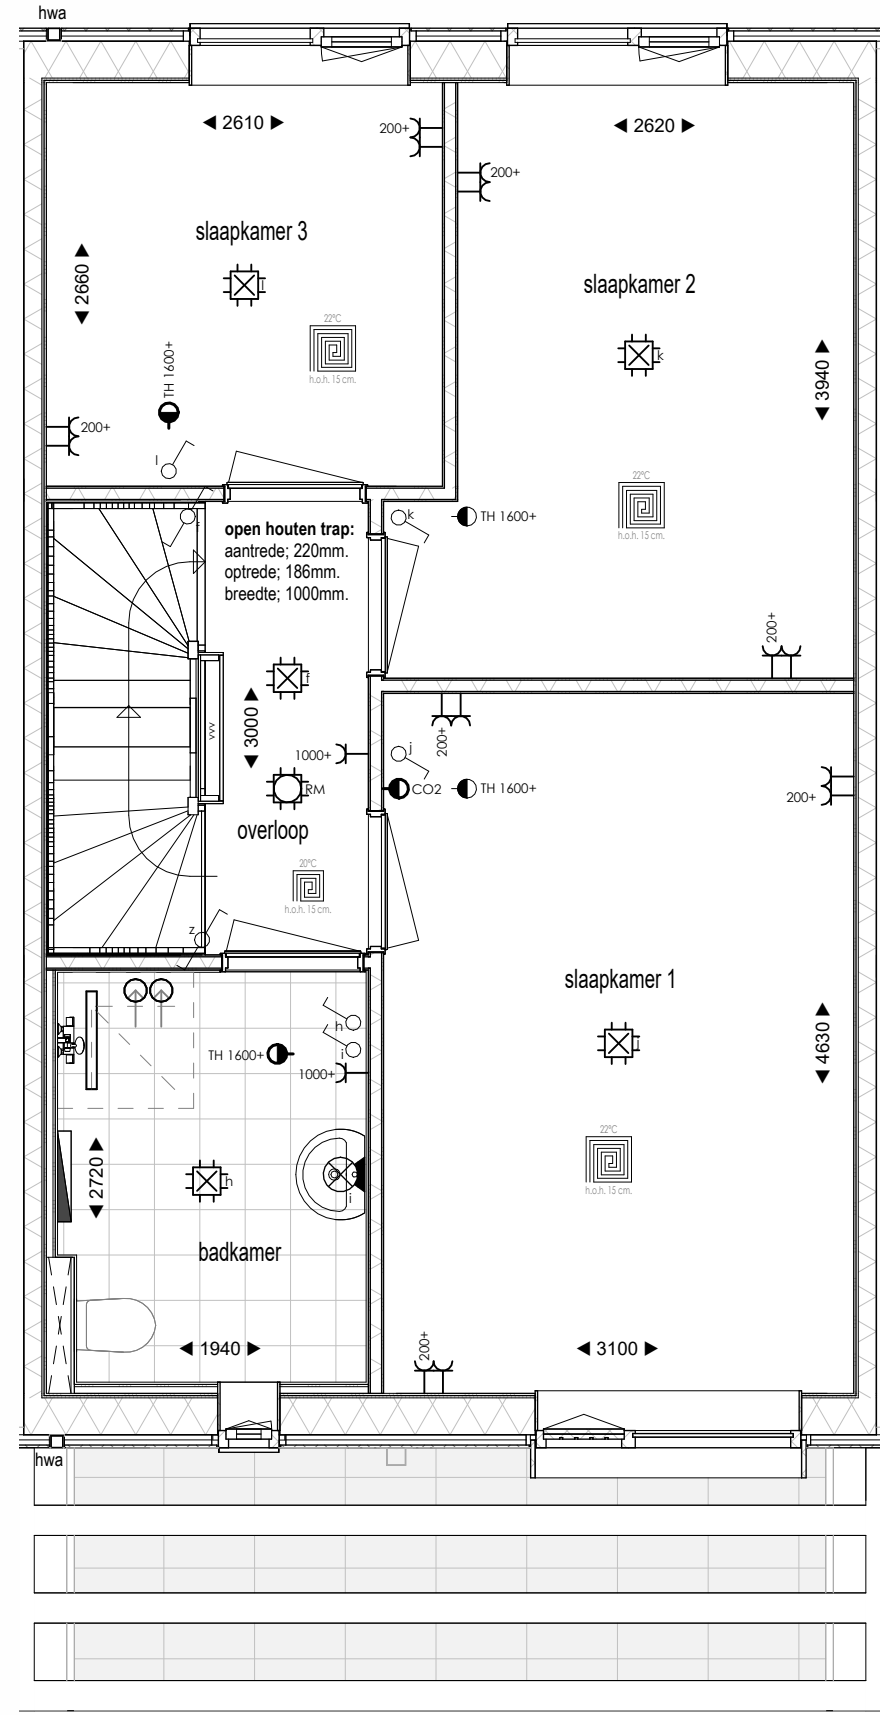

Eerste verdieping
1 : 50

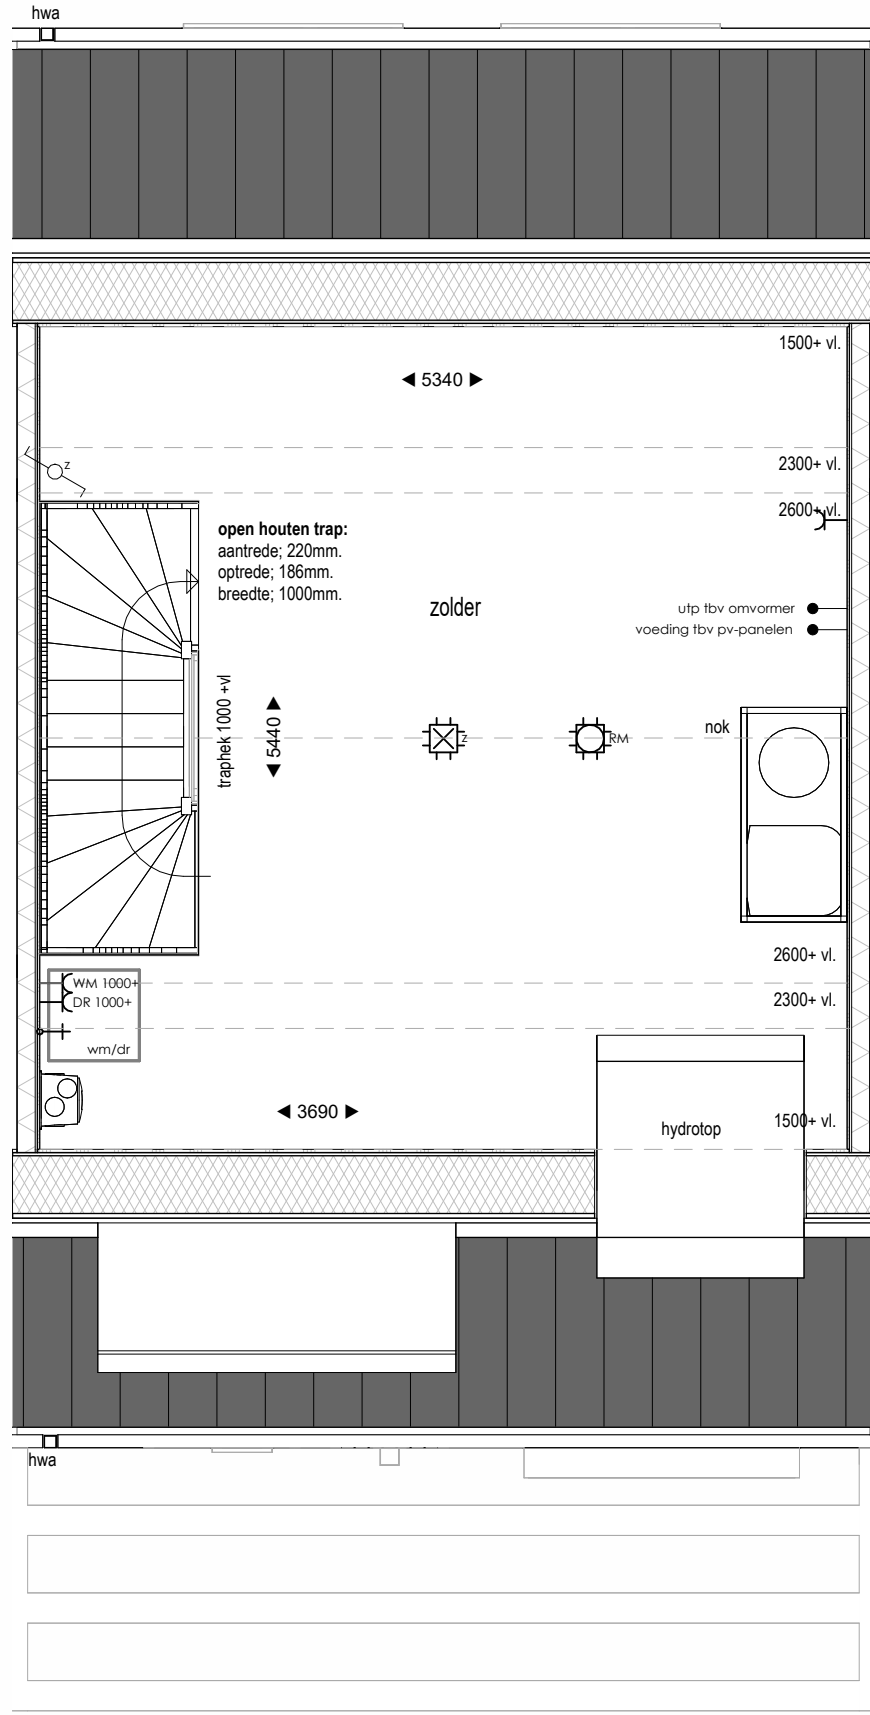

Tweede verdieping
1 : 50

Renvooi Elektra

- Enkele wandcontactdoos
- Dubbele wandcontactdoos
- Dubbele wandcontactdoos opbouw
- Enkele wandcontactdoos t.b.v. elektrisch koken
- CO2 sensor
- Thermostaat
- Stroepkroon
- Afzuigpunt ventilatie
- Bedrade leiding
- Loze leiding
- Bedrade leiding t.b.v. data
- Druknop bel
- Enkele schakelaar met dimmer
- Wisselschakelaar
- Rookmelder
- Aansluitpunt verlichting plafond
- Aansluitpunt binnenlamp wand
- Aansluitpunt buitenlamp wand

Bijschriften

- VR Ventilatorrooster
- KK Koelkast
- OV Oven
- VW Waswater
- WM Wasmachine
- DR Wasdroger
- VVV Verdelers vloerverwarming


Tekening	Overzicht
Woning type	Parkwoning
Opdrachtgever	BPD Ontwikkeling De Brand 30 2323 LK Amersfoort
Bouw locatie	Leeuwarden
Verkoop adviseur	S. de Haan
Getekend	J. van der Mark
Schaal	1:50 / 1:100
Paginaformaat	A1
Bouwnummer	30
Werknummer	24506
Datum	16-05-2025




Voorgevel
1 : 100




Achtergevel
1 : 100

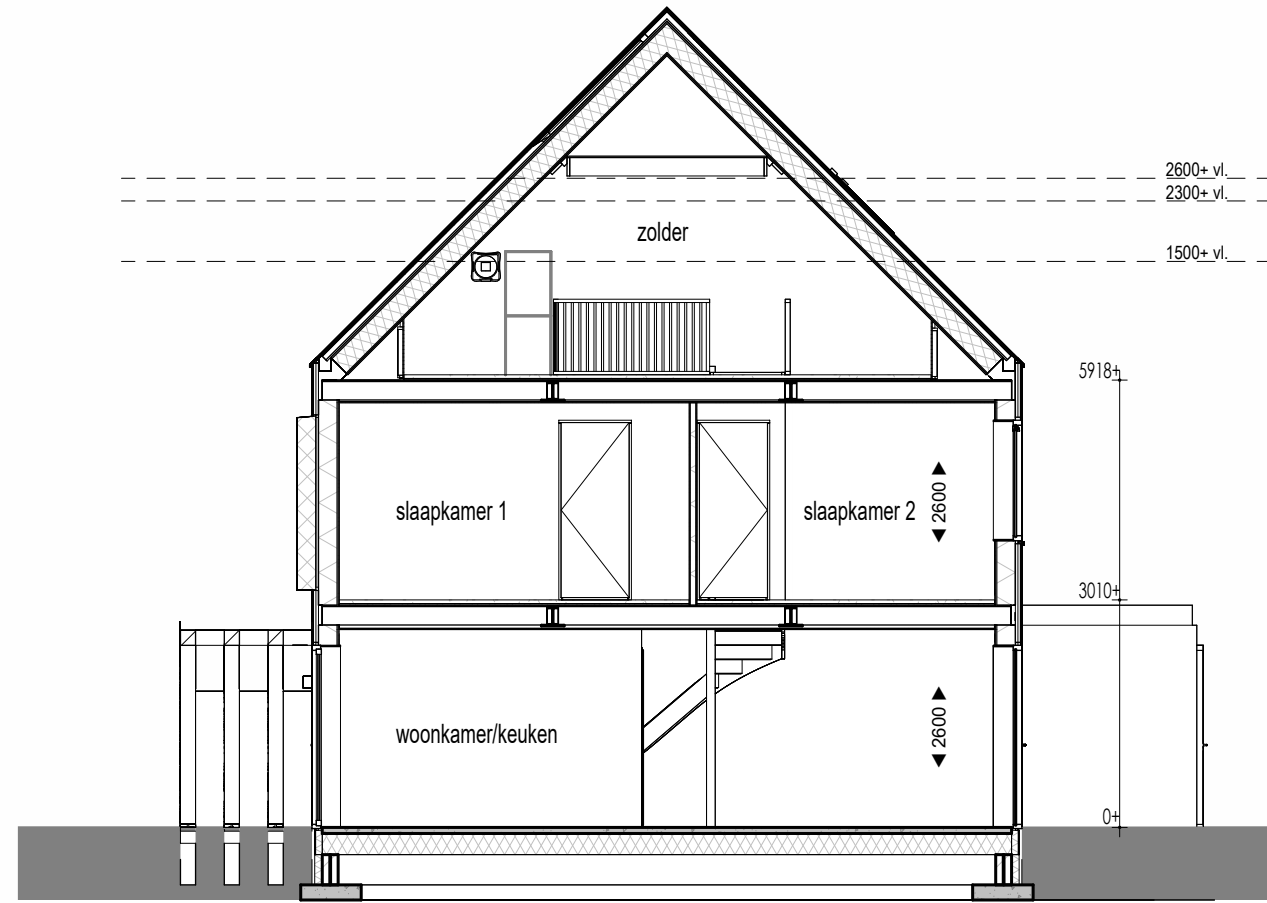


Doorsnede B
1 : 100

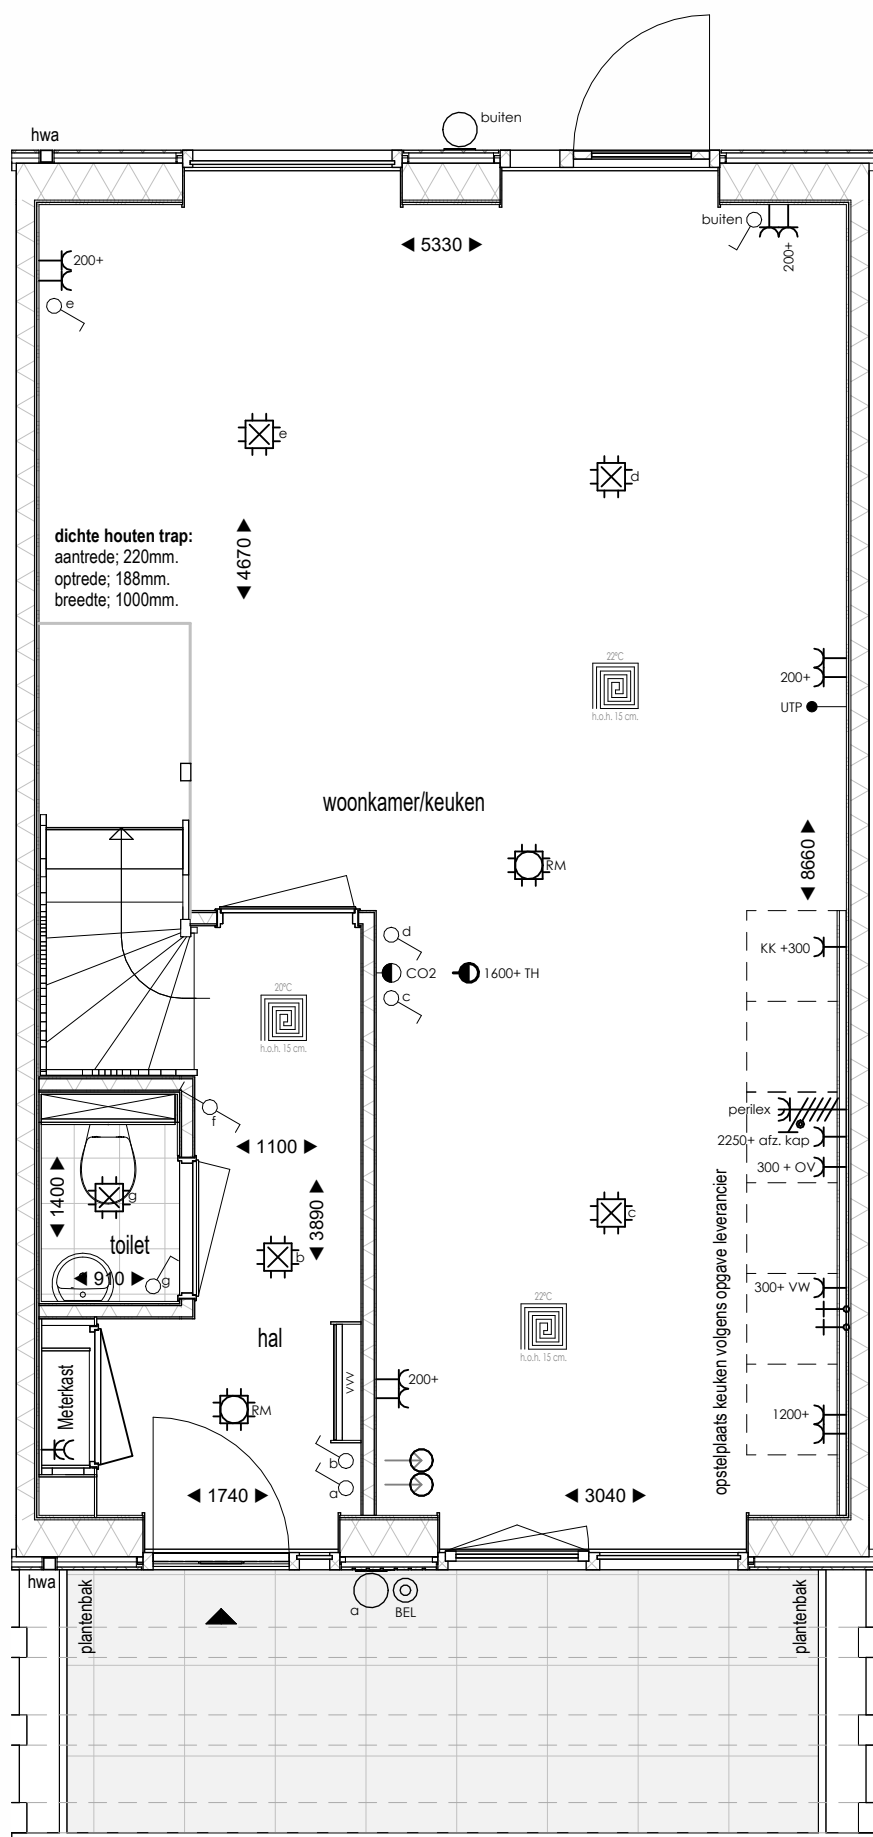

Begane grond
1 : 50

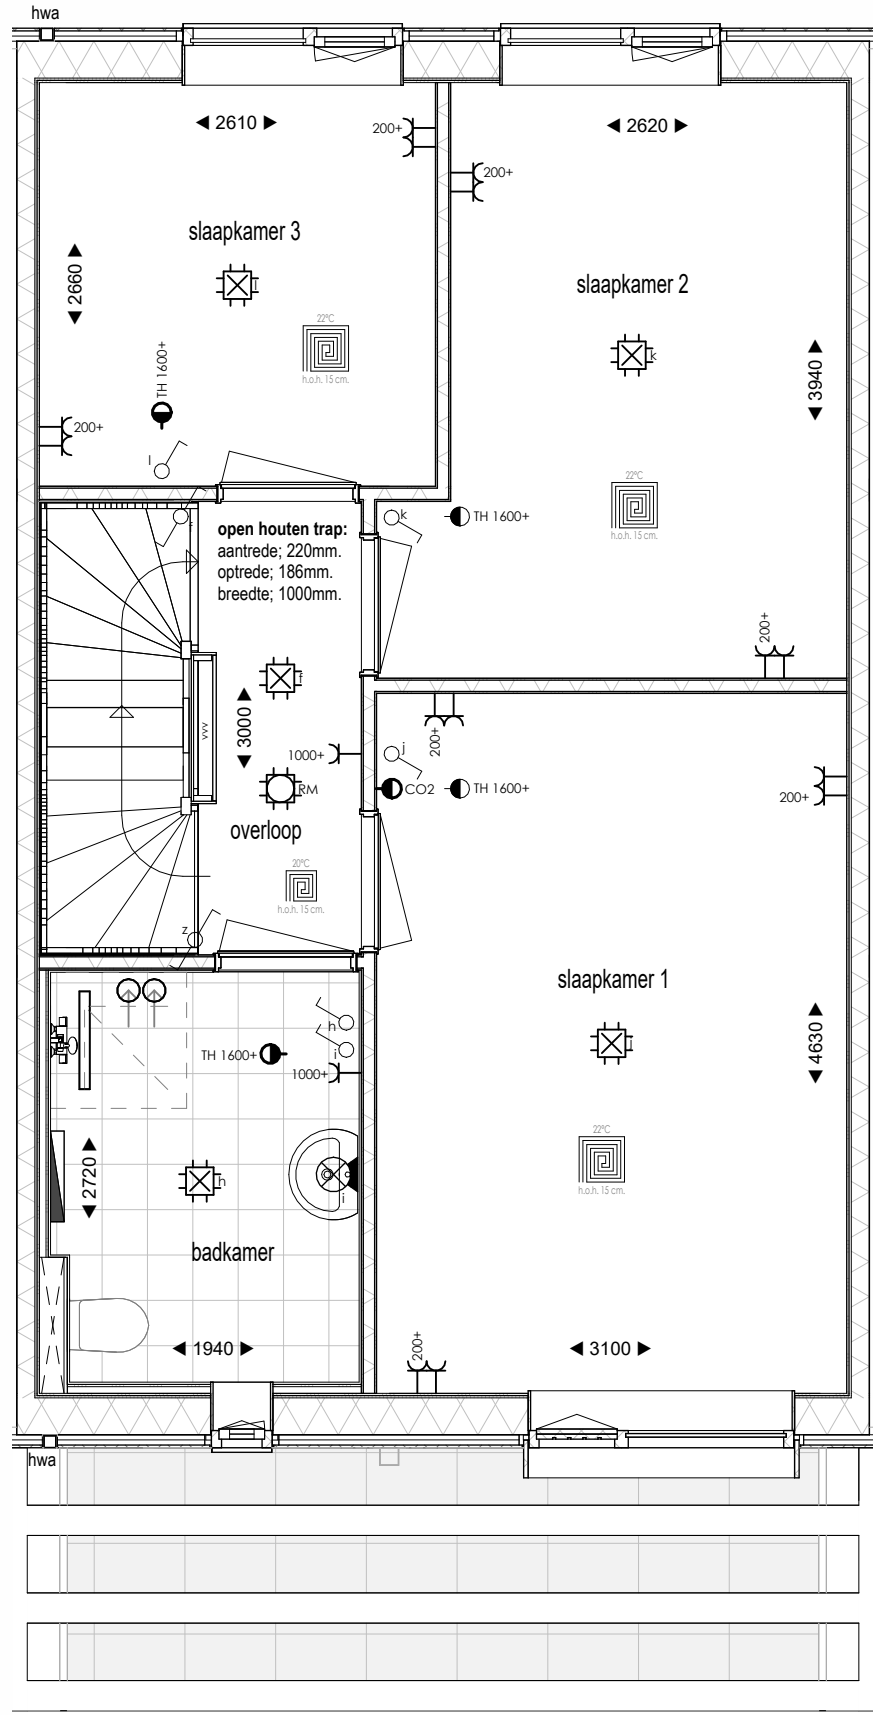

Eerste verdieping
1 : 50

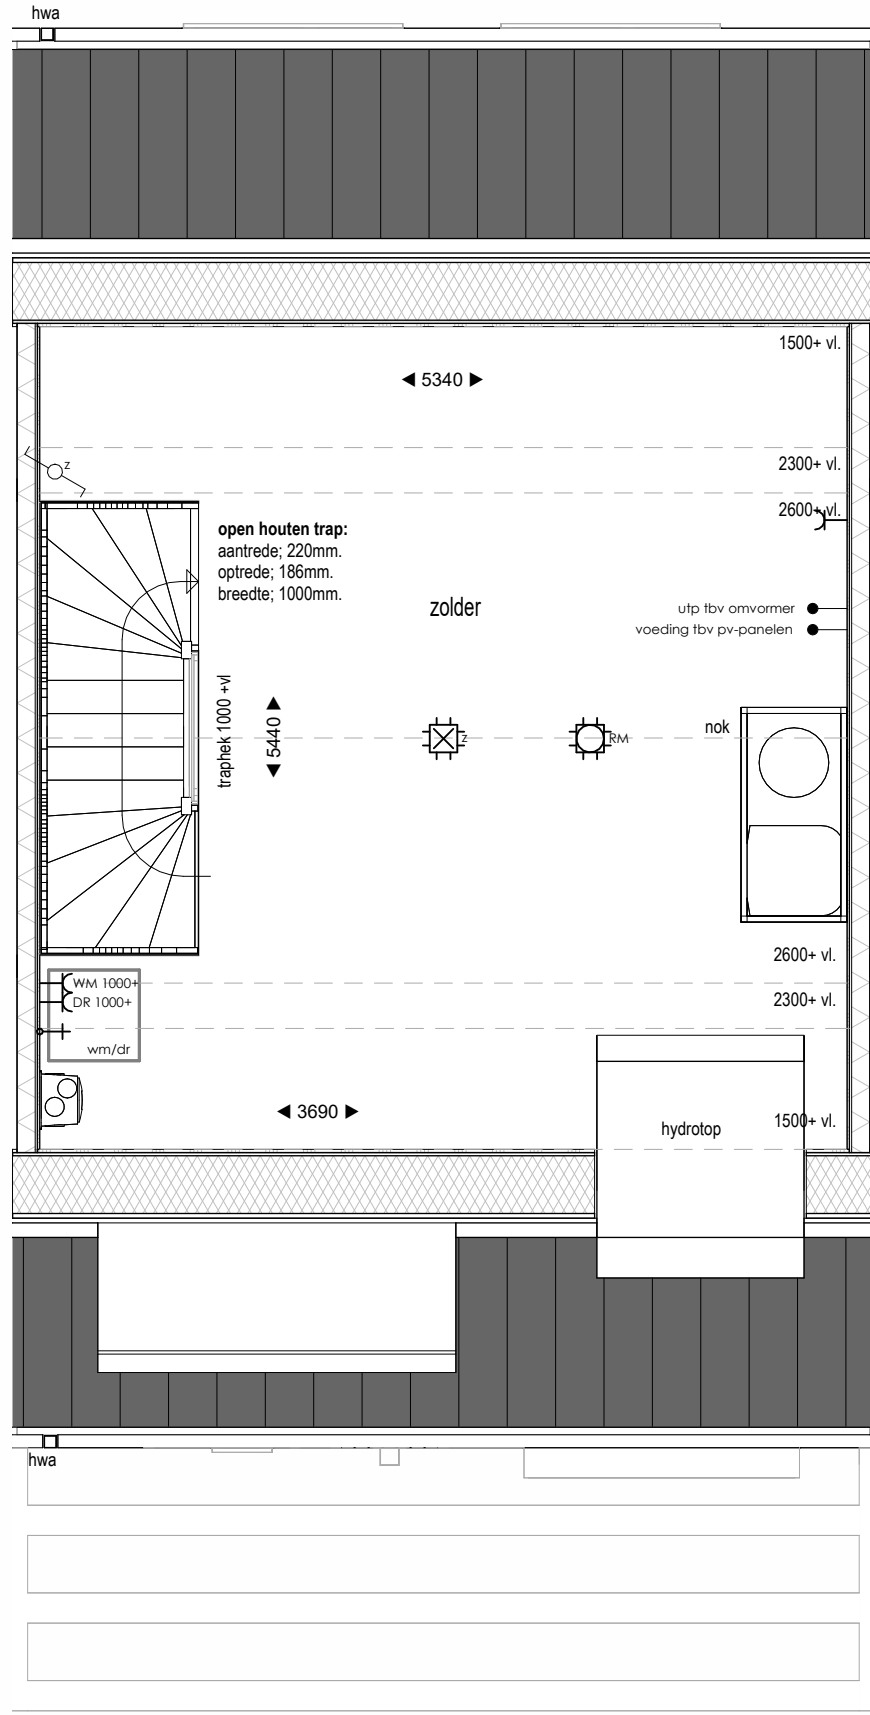

Tweede verdieping
1 : 50

Renvooi Elektra

- Elektrische wandcontactdoos
- Dubbele wandcontactdoos
- Dubbele wandcontactdoos opbouw
- Elektrische wandcontactdoos t.b.v. elektrisch koken
- CO2 sensor
- Thermostaat
- Strookcontact
- Afsluippunt ventilatie
- Bedrade leiding
- Loze leiding
- Bedrade leiding t.b.v. data
- Druknop bel
- Enkele schakelaar met dimmer
- Wisselschakelaar
- Rookmelder
- Aansluitpunt verlichting plafond
- Aansluitpunt binnenlamp wand
- Aansluitpunt buitenlamp wand

Bijschriften

- VR Ventilatorrooster
- KK Koelkast
- OV Oven
- VW Wasdroger
- WM Wasmachine
- DR Wastrog
- VVV Verdelers vloerverwarming


Tekening	Overzicht
Woning type	Parkwoning
Opdrachtgever	BPD Ontwikkeling De Brand 30 2323 LK Amersfoort
Bouw locatie	Leeuwarden
Verkoop adviseur	S. de Haan
Getekend	J. van der Mark
Schaal	1:50 / 1:100
Paginaformaat	A1
Bouwnummer	31
Werknummer	24506
Datum	16-05-2025




Voorgevel
1 : 100




Achtergevel
1 : 100

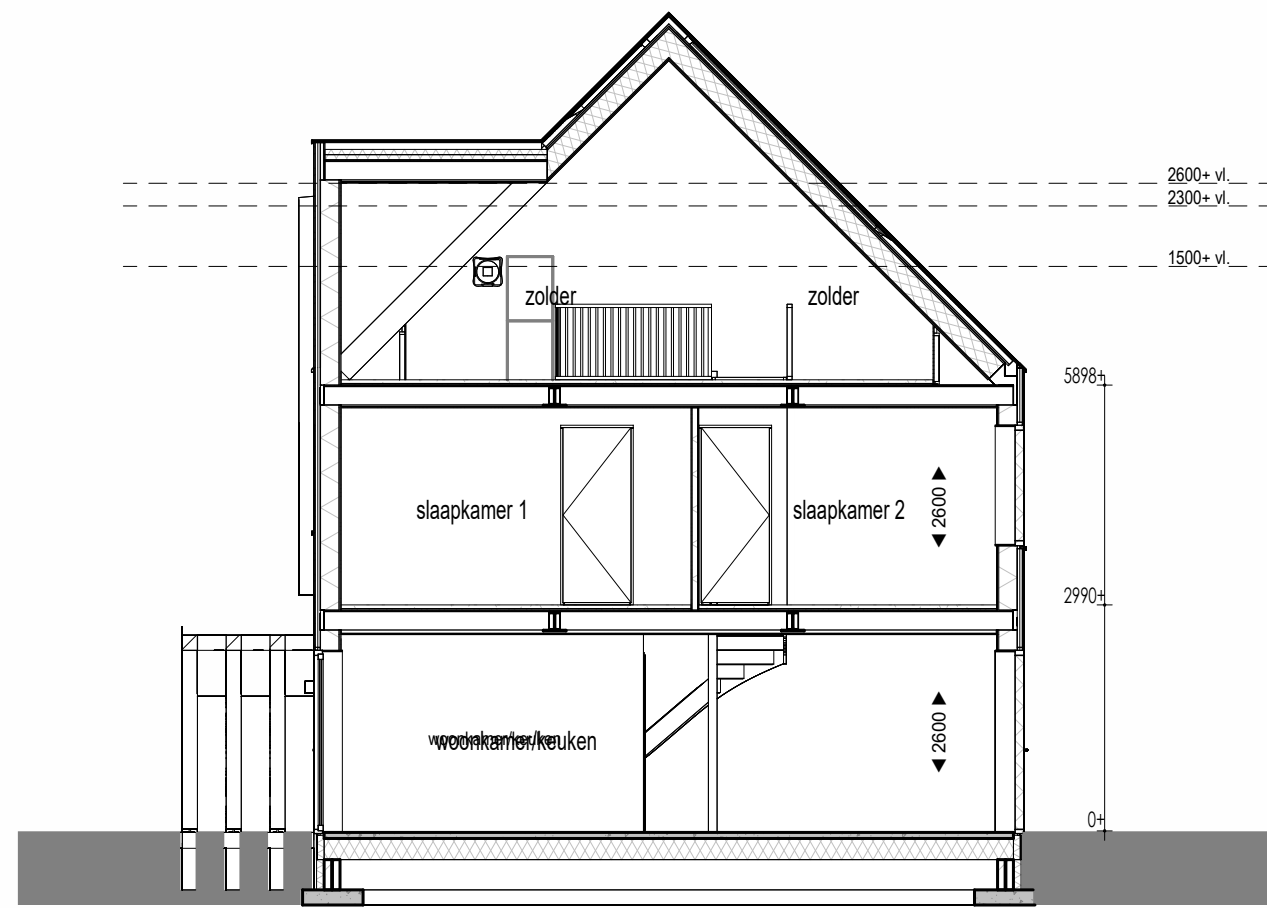


Doorsnede
1 : 100

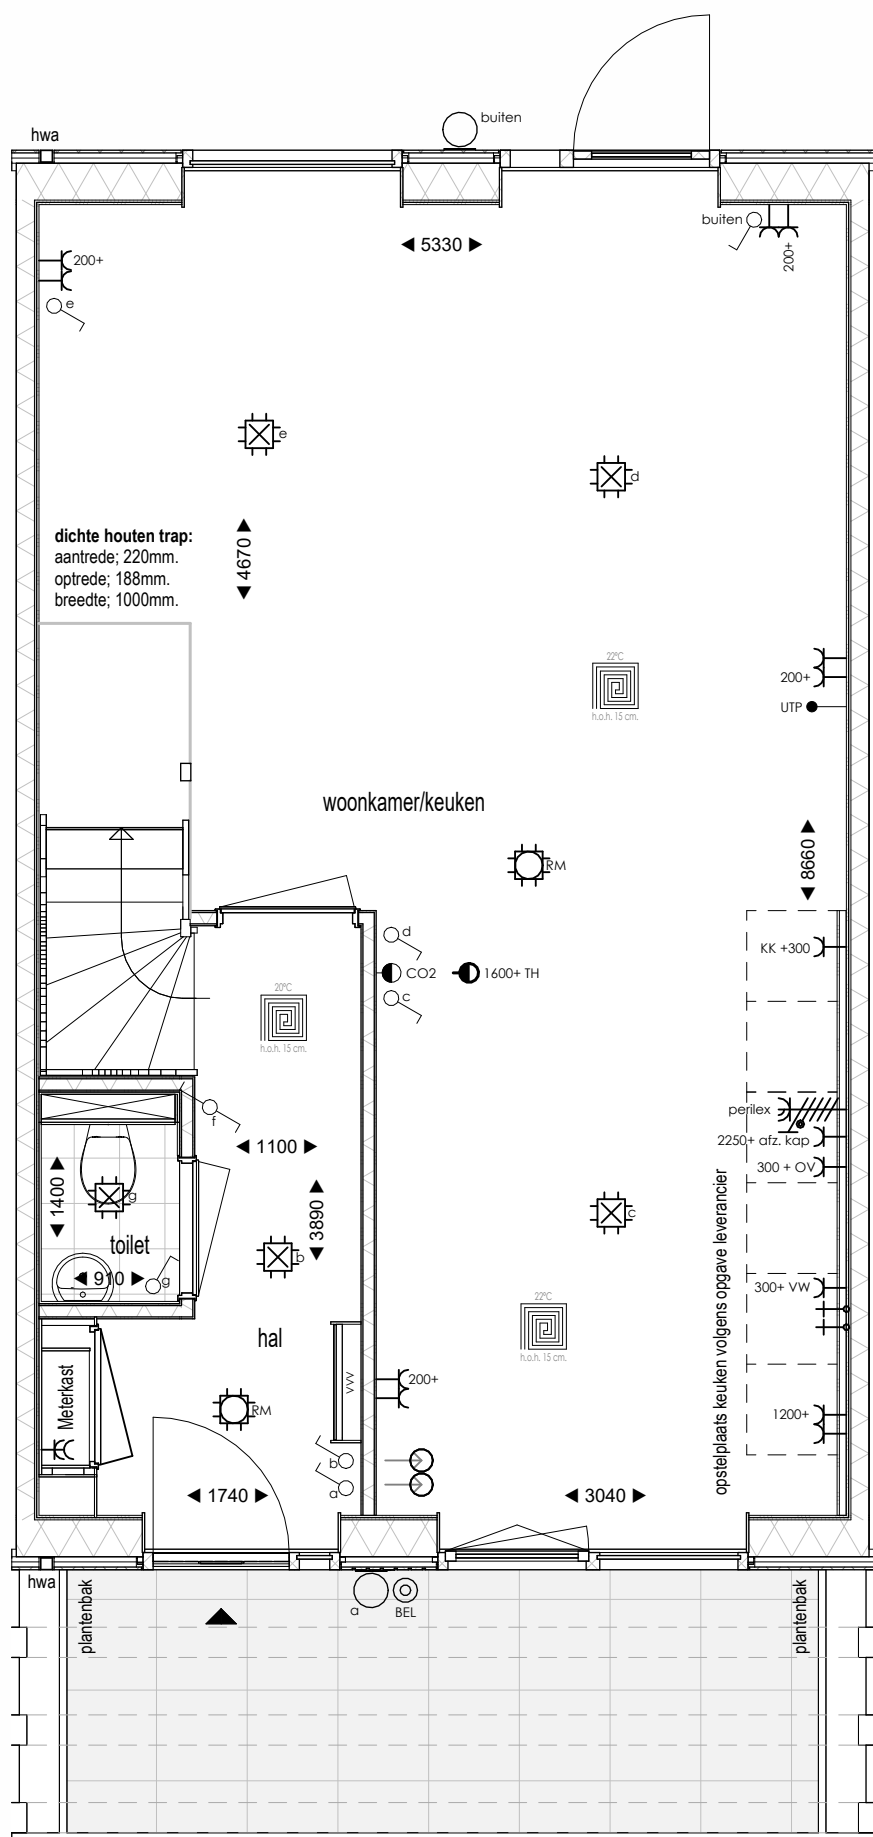

Begane grond
1 : 50

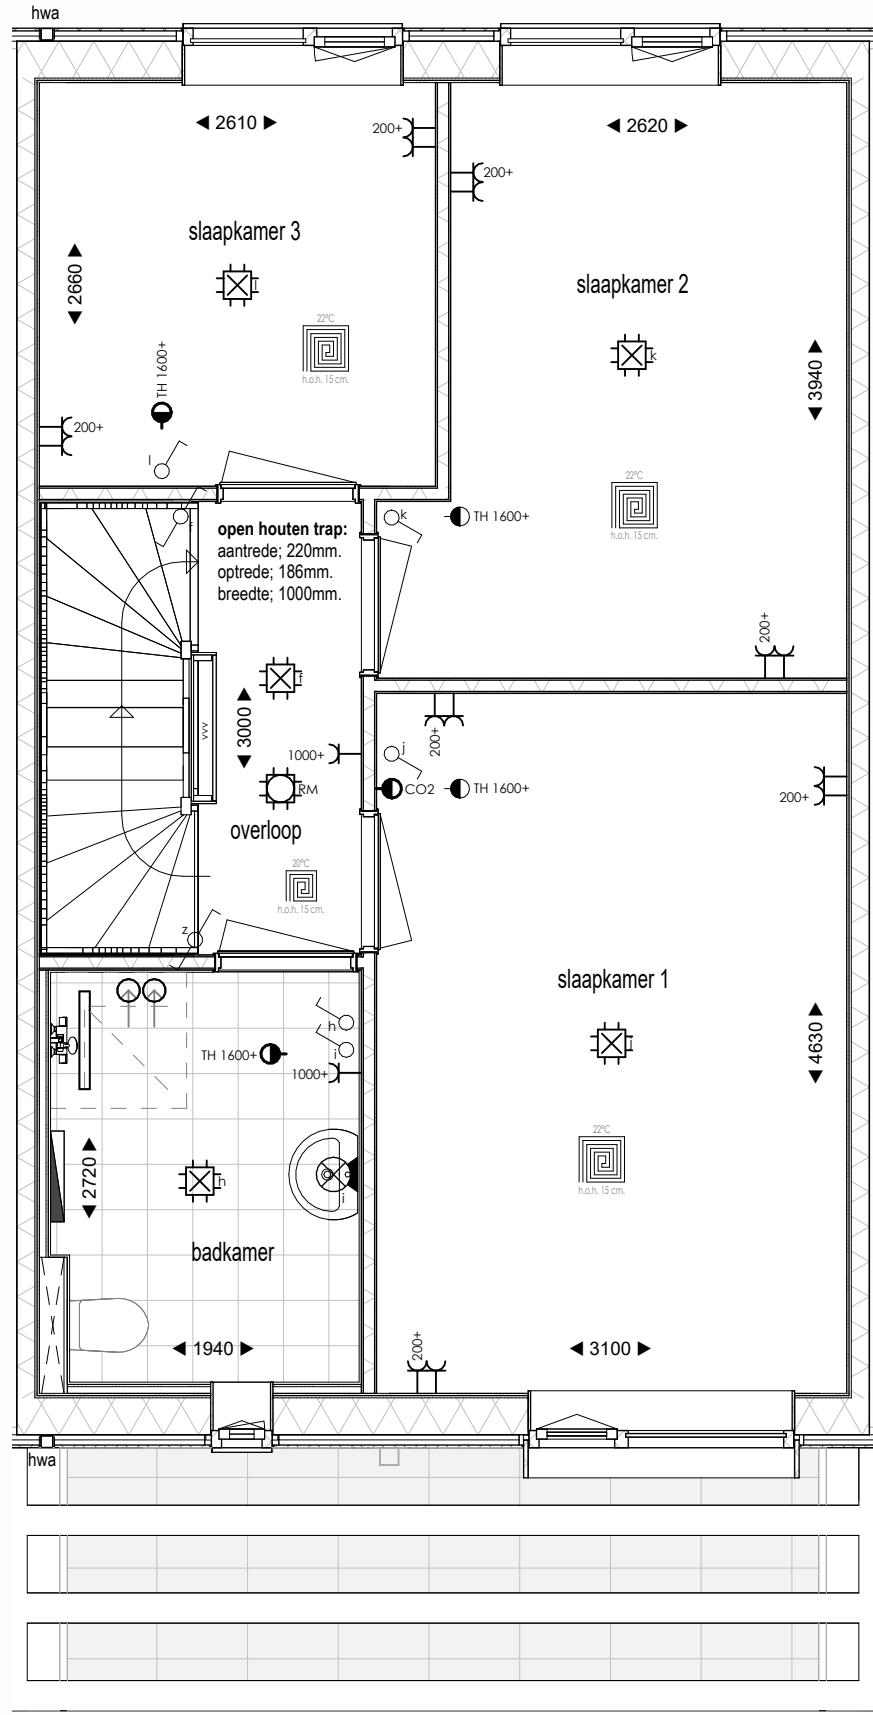

Eerste verdieping
1 : 50

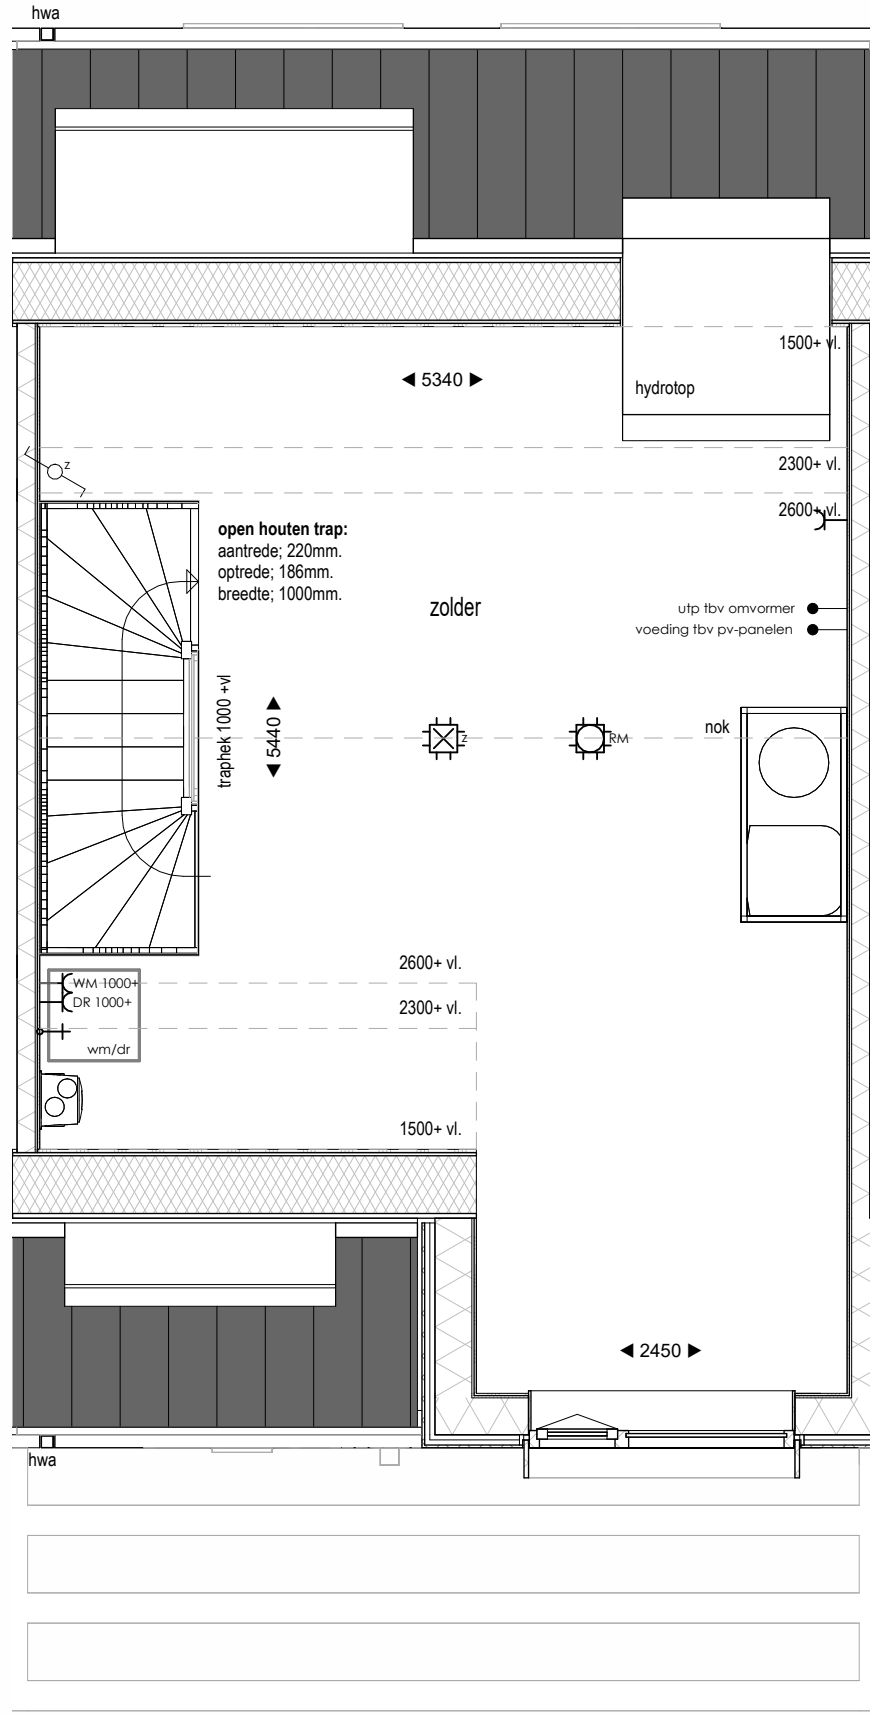

Tweede verdieping
1 : 50

Renvooi Elektra

- > Enkele wandcontactdoos
- > Dubbele wandcontactdoos
- > Dubbele wandcontactdoos opbouw
- > Enkele wandcontactdoos t.b.v. elektrisch koken
- CO2 sensor
- Thermostaat
- > Stieproaam
- > Afzuigpunt ventilatie
- > Bedrade leiding
- > Loze leiding
- > Bedrade leiding t.b.v. data
- Druknop bel
- Enkele schakelaar met dimmer
- Wisselschakelaar
- Rookmelder
- Aansluitpunt verlichting plafond
- Aansluitpunt binnenlamp wand
- Aansluitpunt buitenlamp wand

Bijschriften

- VR Ventilatorrooster
- KK Koelkast
- OV Oven
- VW Wasdroger
- WM Wasmachine
- DR Wasdroger
- VVV Verdelers vloerverwarming


Tekening	Overzicht
Woning type	Parkwoning
Opdrachtgever	BPD Ontwikkeling De Brand 30 2323 LK Amersfoort
Bouw locatie	Leeuwarden
Verkoop adviseur	S. de Haan
Getekend	J. van der Mark
Schaal	1:50 / 1:100
Paginaformaat	A1
Bouwnummer	32
Werknummer	24506
Datum	16-05-2025




Voorgevel
1 : 100




Achtergevel
1 : 100

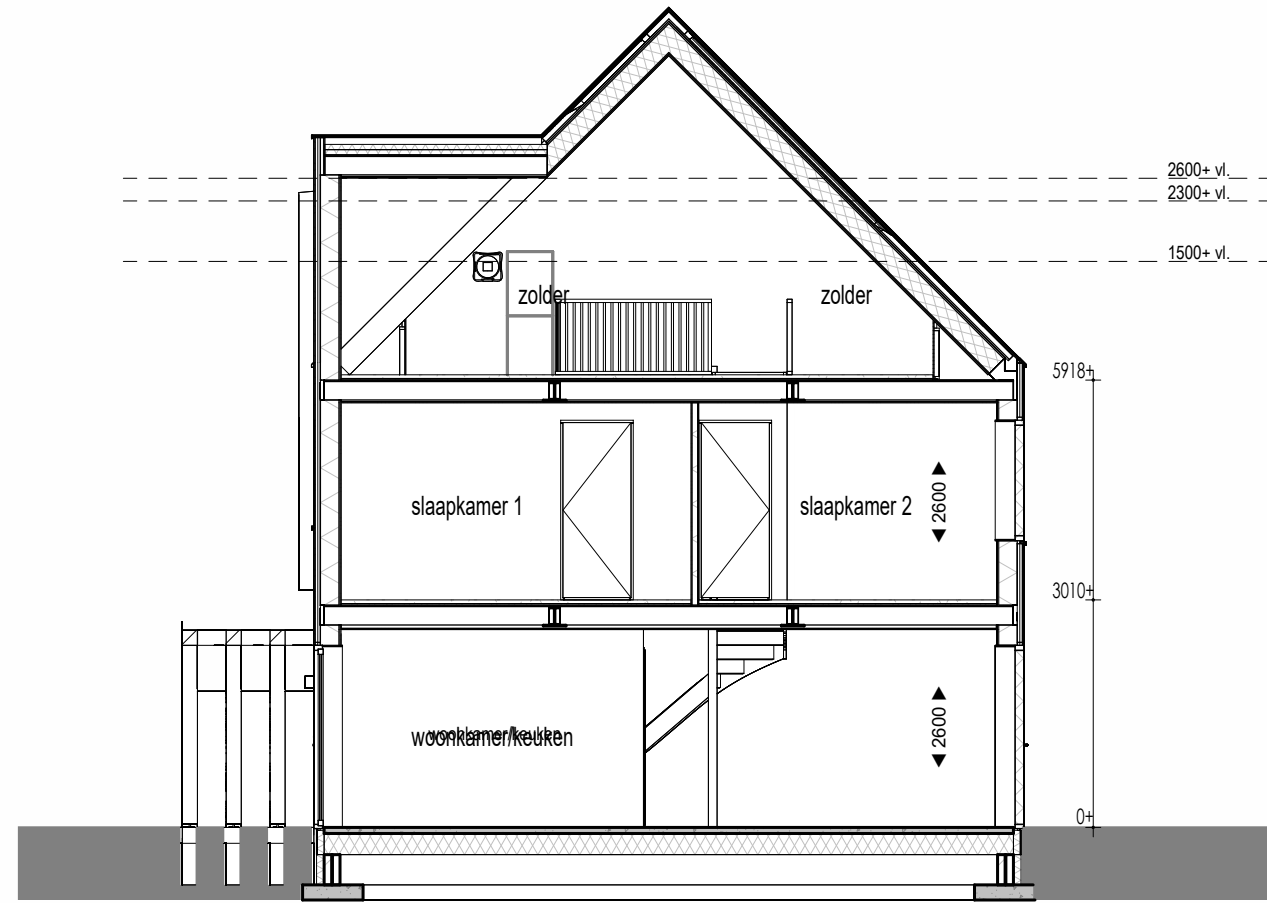


Doorsnede
1 : 100

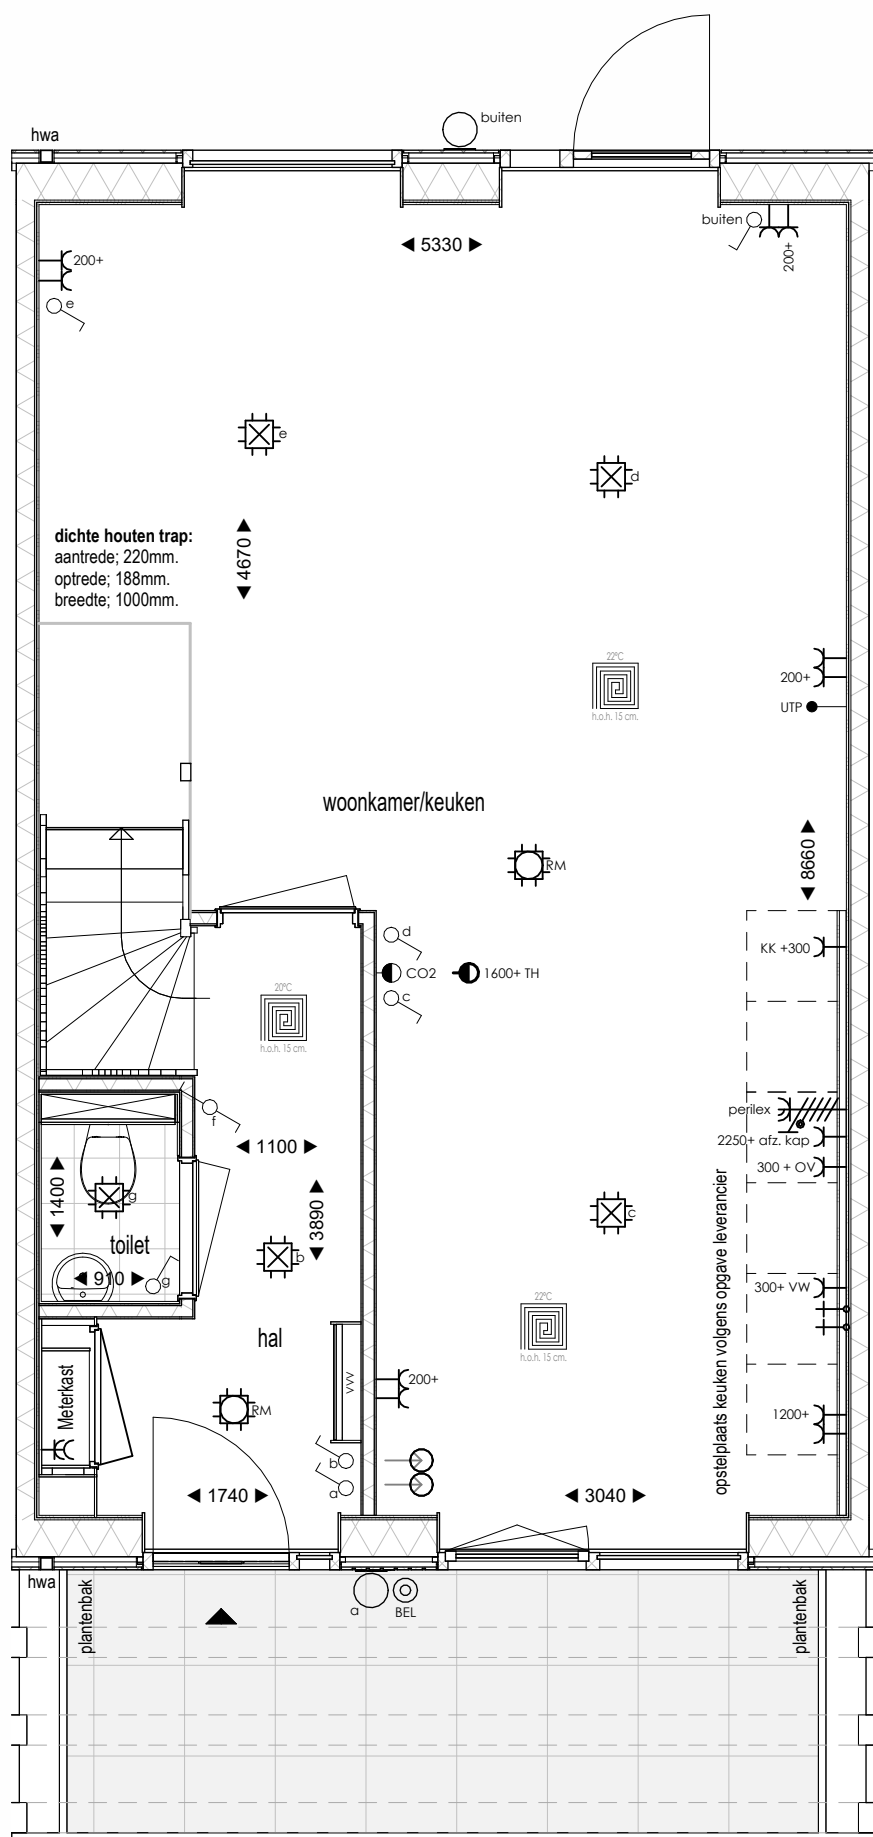

Begane grond
1 : 50

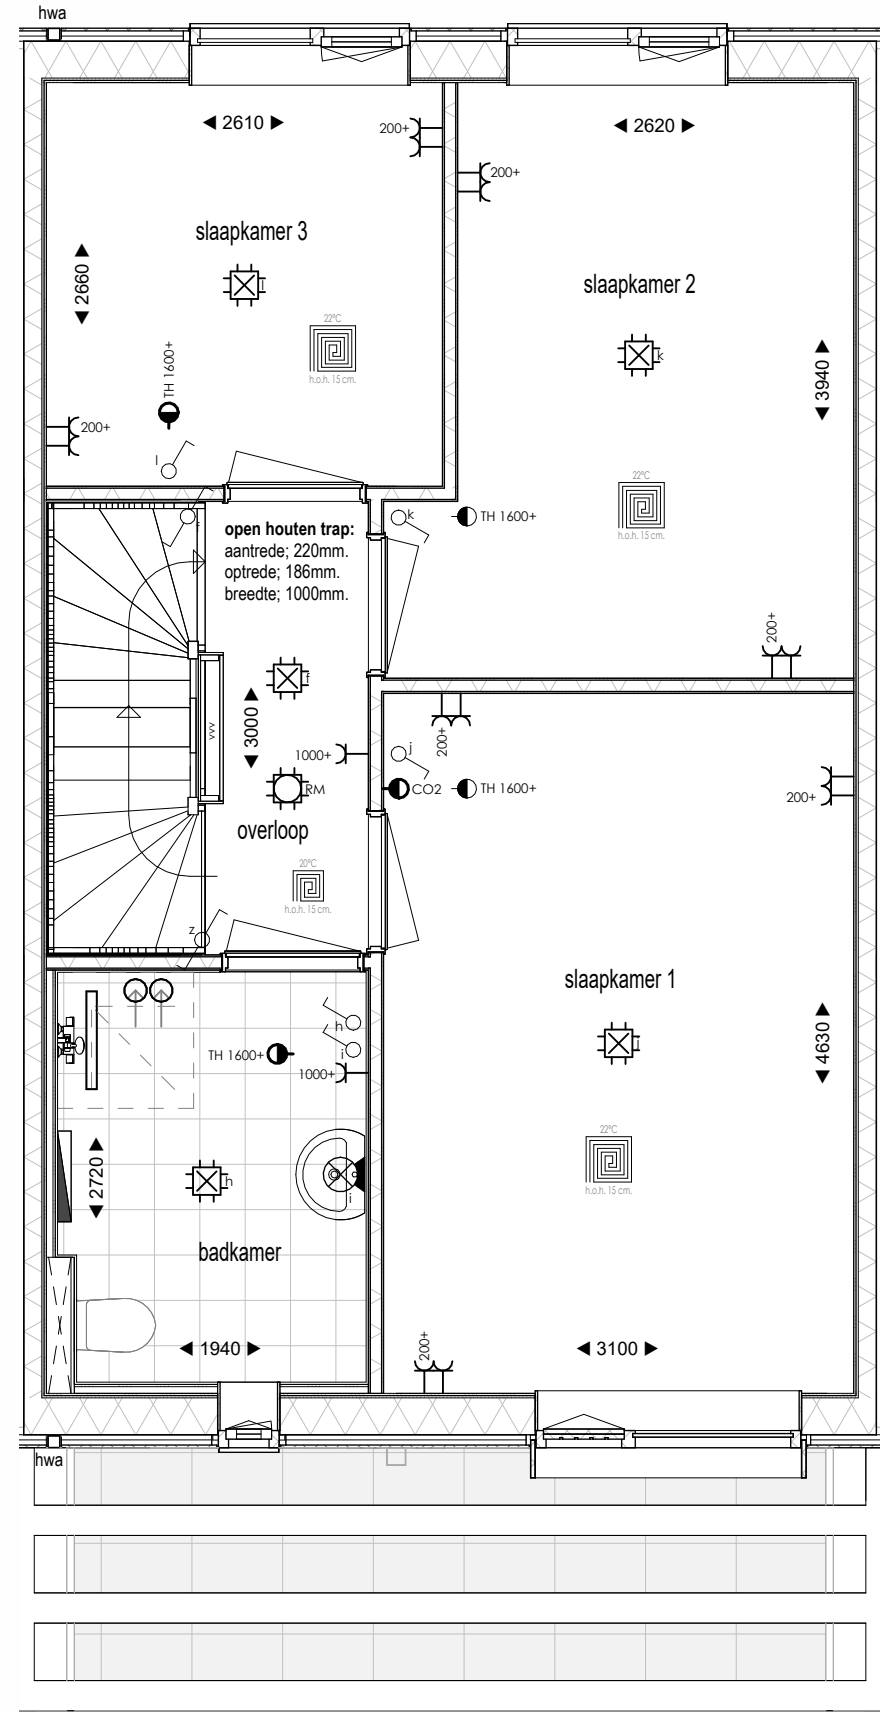

Eerste verdieping
1 : 50

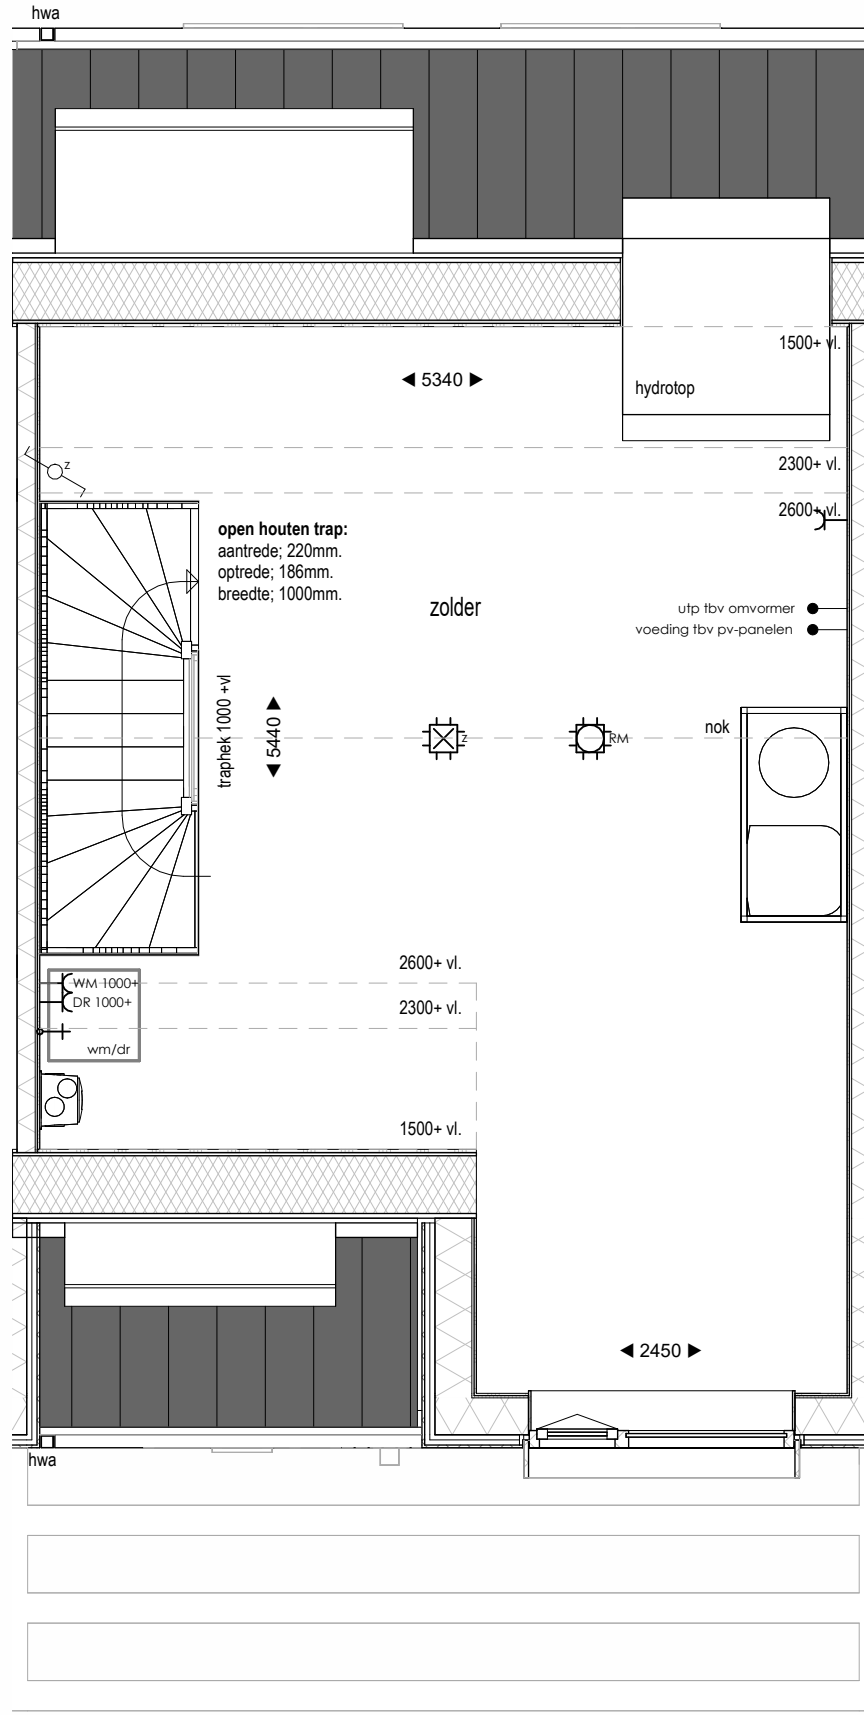

Tweede verdieping
1 : 50

Renvooi Elektra

- Enkele wandcontactdoos
- Dubbele wandcontactdoos
- Dubbele wandcontactdoos opbouw
- Enkele wandcontactdoos t.b.v. elektrisch koken
- CO2 sensor
- Thermostaat
- Stroepkroon
- Afzuigpunt ventilatie
- Bedrade leiding
- Loze leiding
- Bedrade leiding t.b.v. data
- Druknop bel
- Enkele schakelaar met dimmer
- Wisselschakelaar
- Rookmelder
- Aansluitpunt verlichting plafond
- Aansluitpunt binnenlamp wand
- Aansluitpunt buitenlamp wand

Bijschriften

- VR Ventilatorrooster
- KK Koelkast
- OV Oven
- VW Wasdroger
- WM Wasmachine
- DR Wasmachine
- VVV Verdelers vloerverwarming


Tekening	Overzicht
Woning type	Parkwoning
Opdrachtgever	BPD Ontwikkeling De Brand 30 2323 LK Amersfoort
Bouw locatie	Leeuwarden
Verkoop adviseur	S. de Haan
Getekend	J. van der Mark
Schaal	1:50 / 1:100
Paginaformaat	A1
Bouwnummer	33
Werknummer	24506
Datum	16-05-2025




Voorgevel
1 : 100




Achtergevel
1 : 100

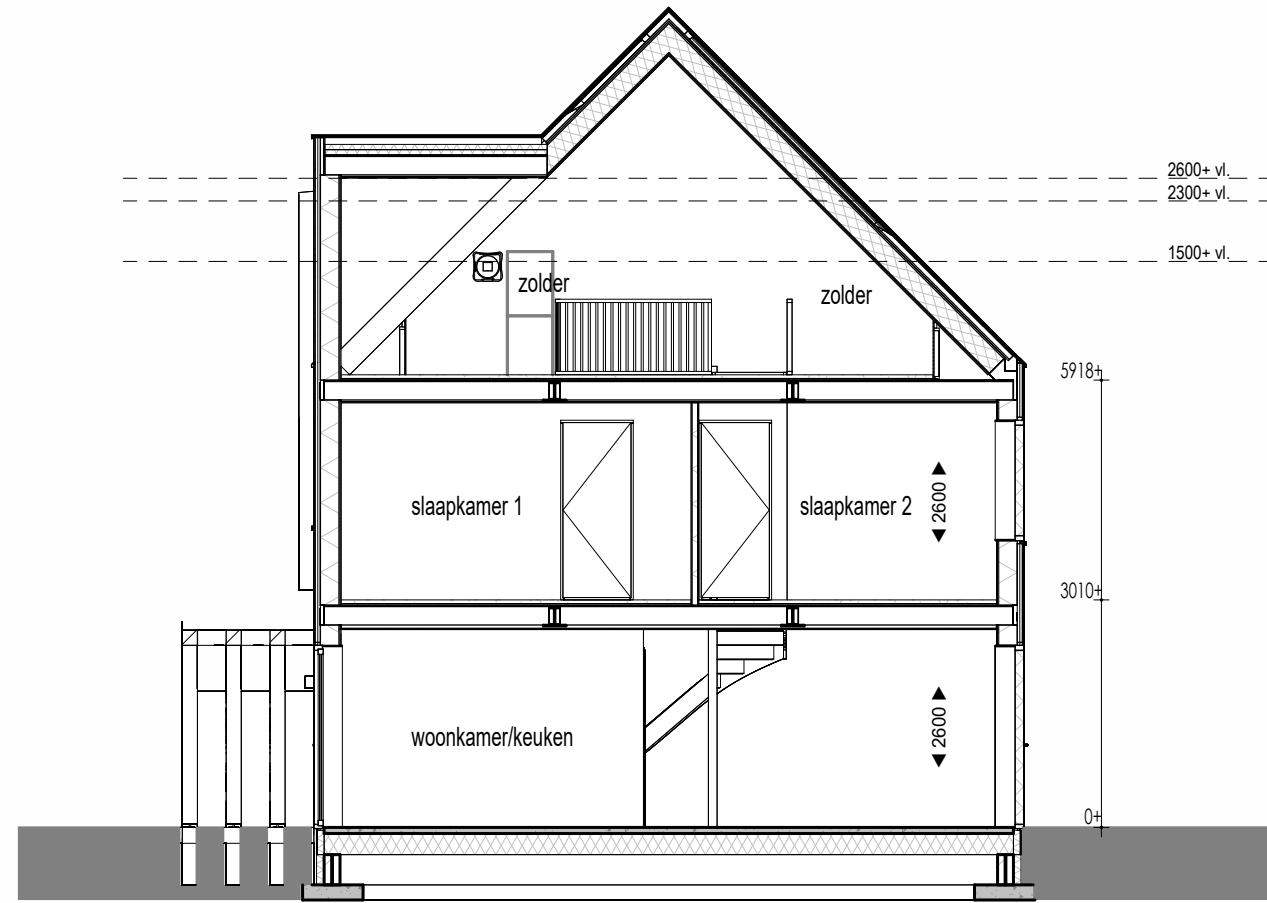


Doorsnede
1 : 100

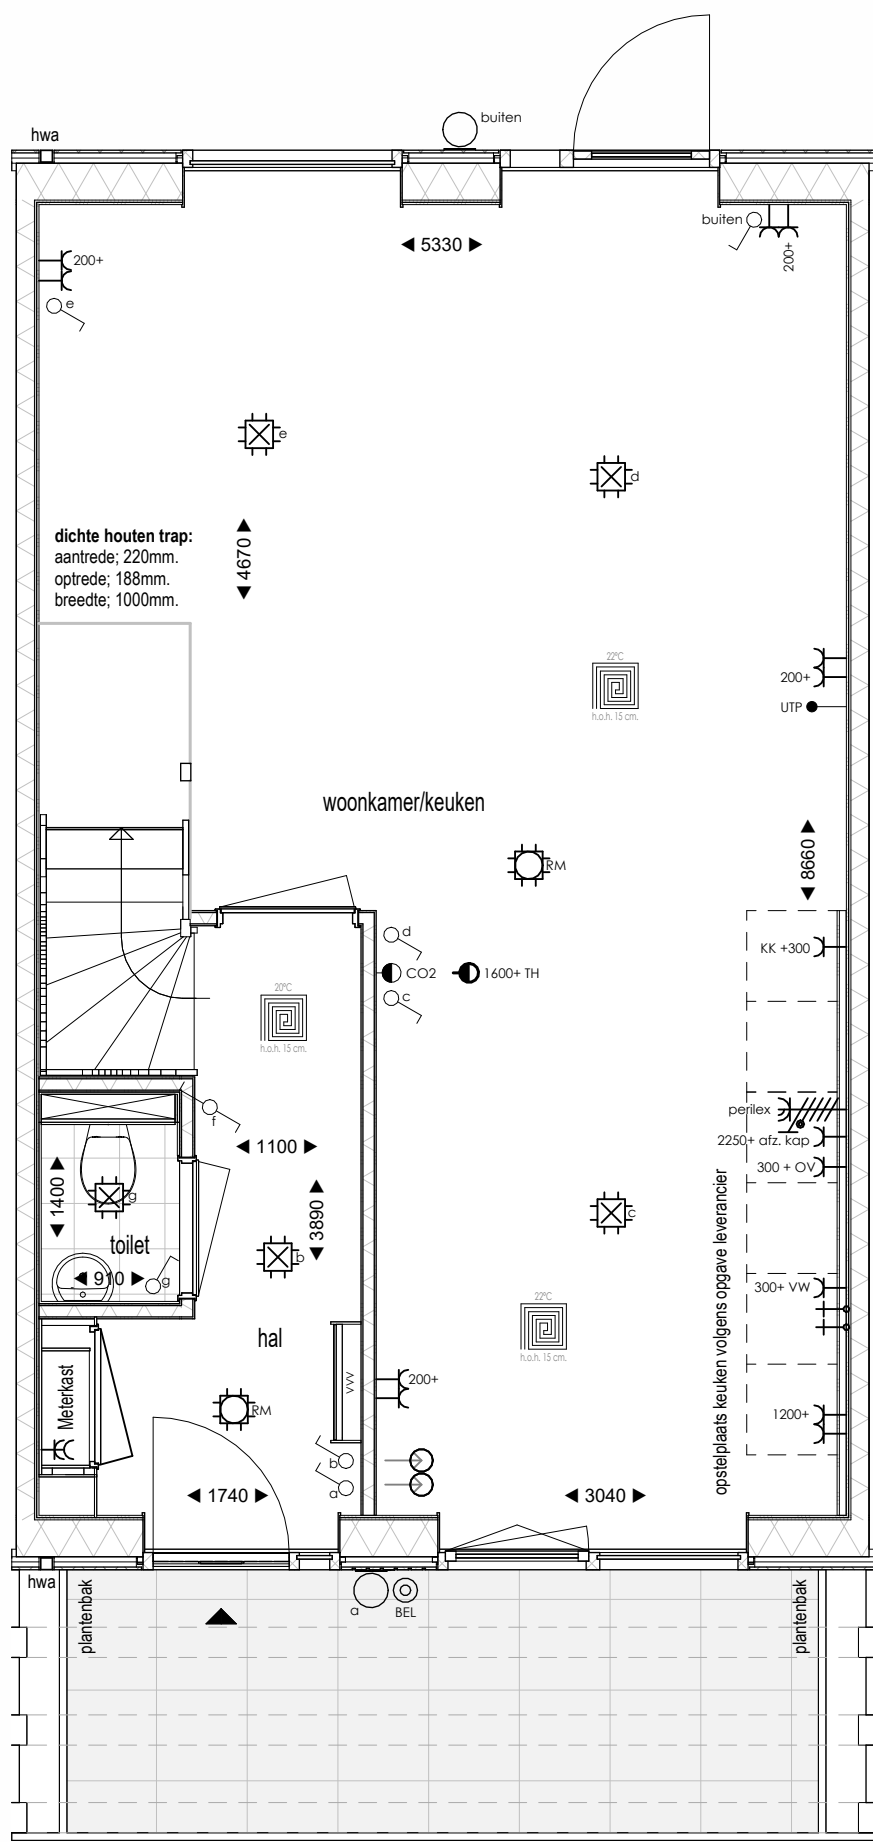

Begane grond
1 : 50

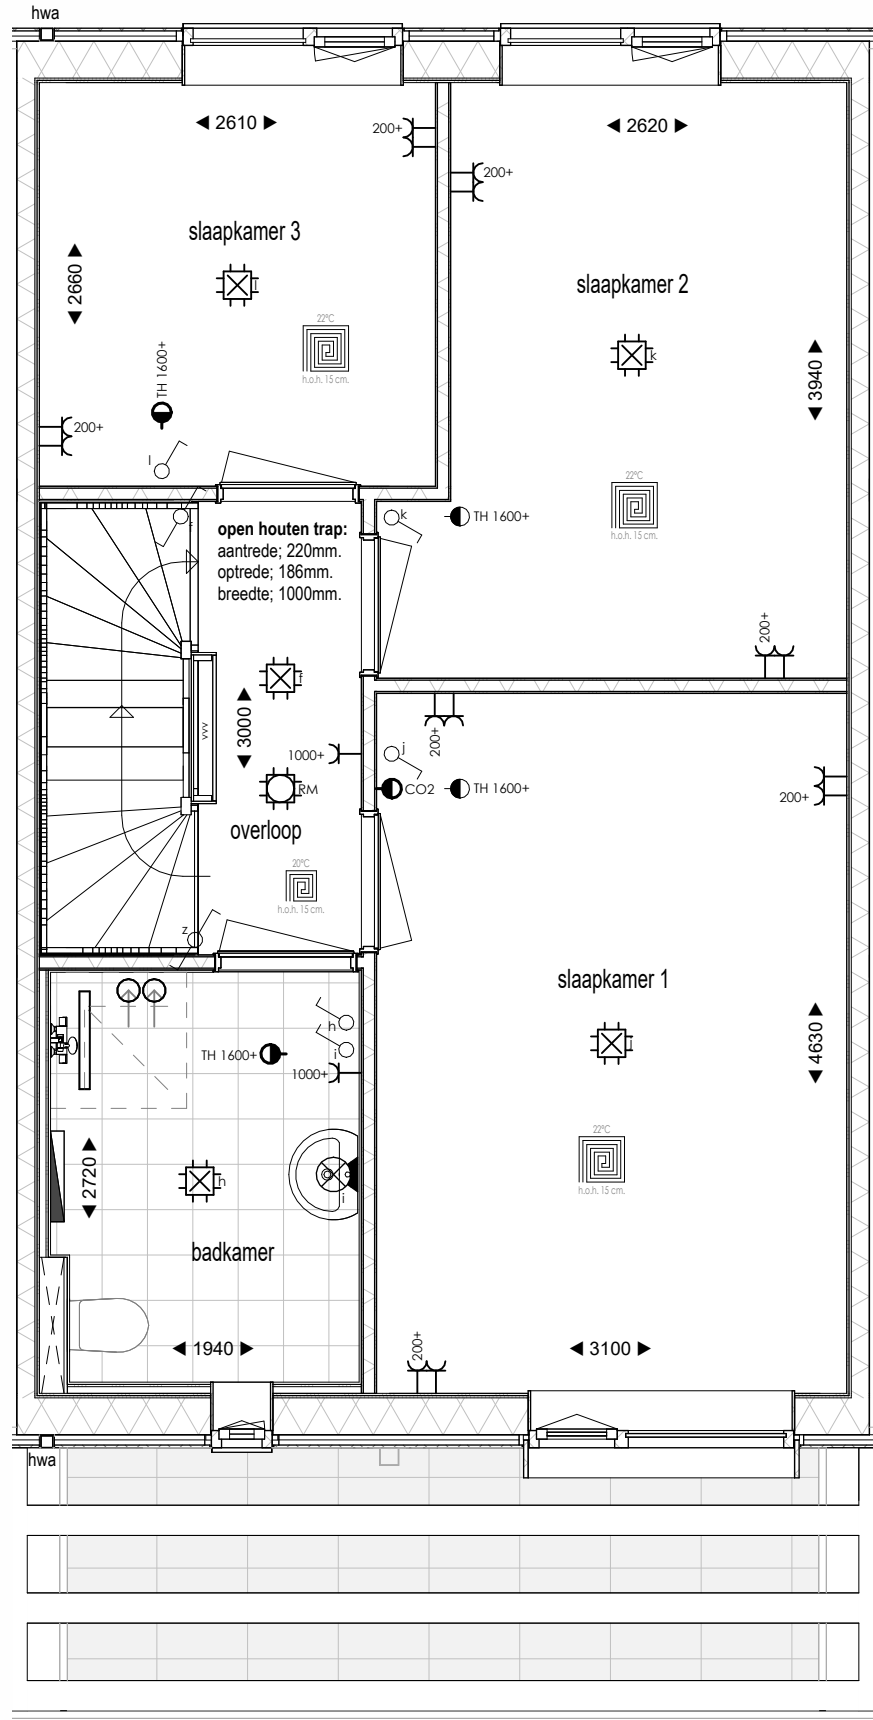

Eerste verdieping
1 : 50

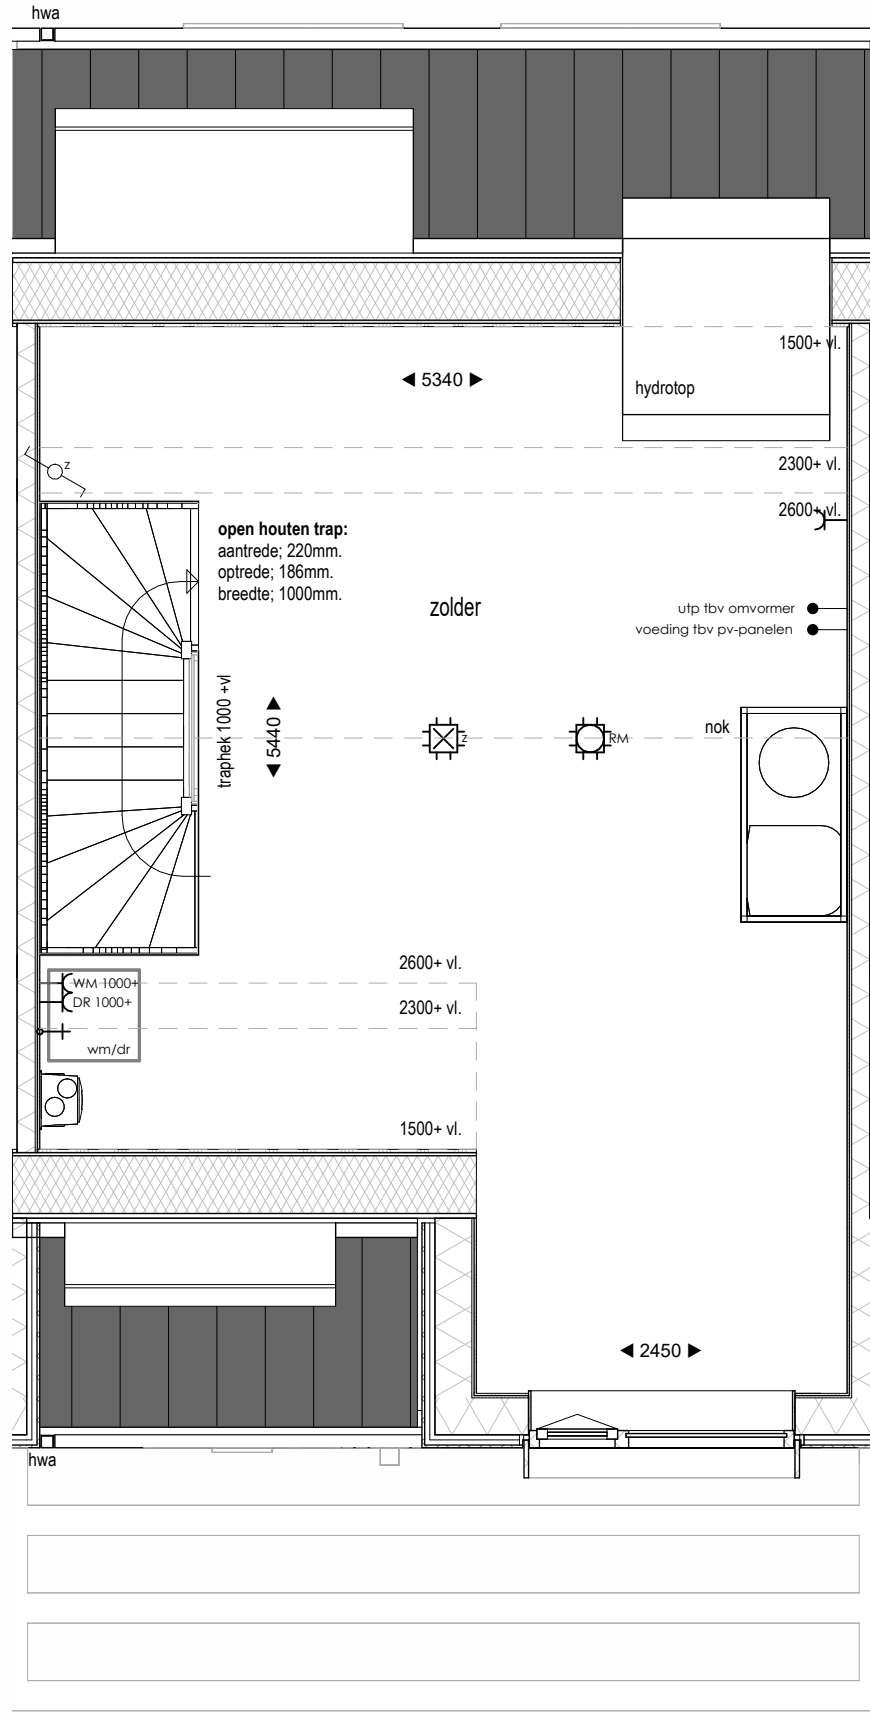

Tweede verdieping
1 : 50

Renvooi Elektra

- Enkele wandcontactdoos
- Dubbele wandcontactdoos
- Dubbele wandcontactdoos opbouw
- Enkele wandcontactdoos t.b.v. elektrisch koken
- CO2 sensor
- Thermostaat
- Stroepkroon
- Afzuigpunt ventilatie
- Bedrade leiding
- Loze leiding
- Bedrade leiding t.b.v. data
- Druknop bel
- Enkele schakelaar met dimmer
- Wisselschakelaar
- Rookmelder
- Aansluitpunt verlichting plafond
- Aansluitpunt binnenlamp wand
- Aansluitpunt buitenlamp wand

Bijschriften

- VR Ventilatorrooster
- KK Koelkast
- OV Oven
- VW Vastwasser
- WM Wasmachine
- DR Wasdroger
- VVV Verdelers vloerverwarming

Tekening	Overzicht
Woning type	Parkwoning
Opdrachtgever	BPD Ontwikkeling De Brand 30 2323 LK Amersfoort
Bouw locatie	Leeuwarden
Verkoop adviseur	S. de Haan
Getekend	J. van der Mark
Schaal	1:50 / 1:100
Paginaformaat	A1
Bouwnummer	34
Werknummer	24506
Datum	16-05-2025




Voorgevel
1 : 100




Rechter zijgevel
1 : 100




Achtergevel
1 : 100

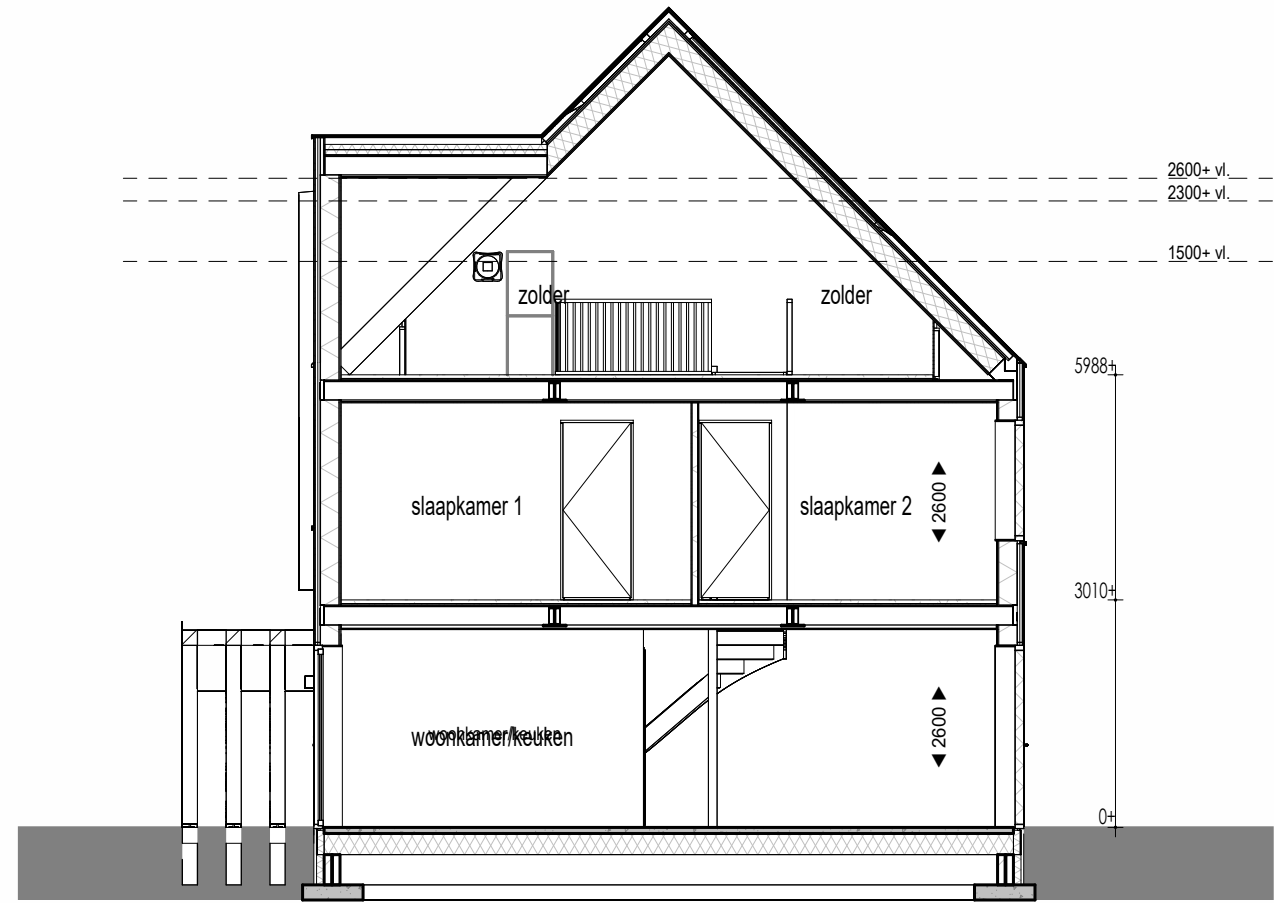


Doorsnede
1 : 100

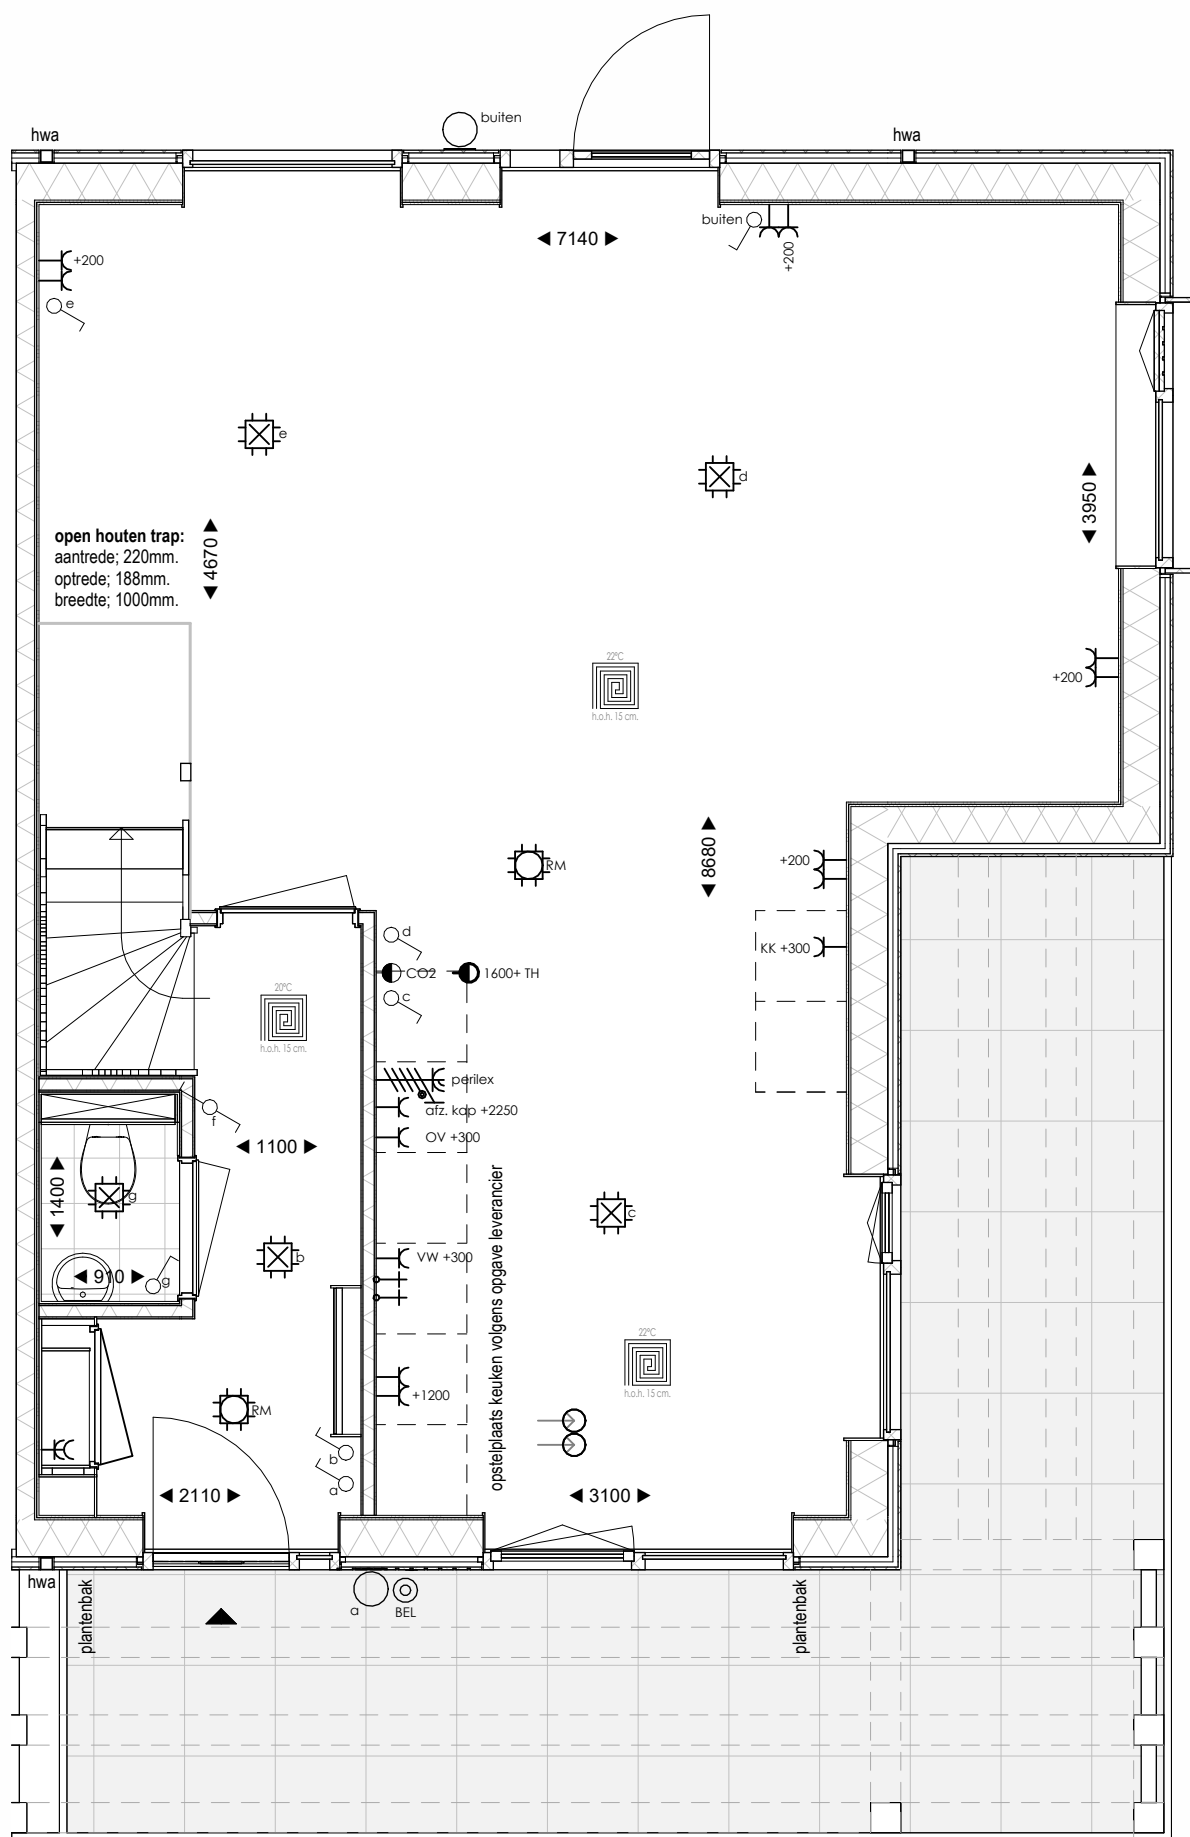

Begane grond
1 : 50

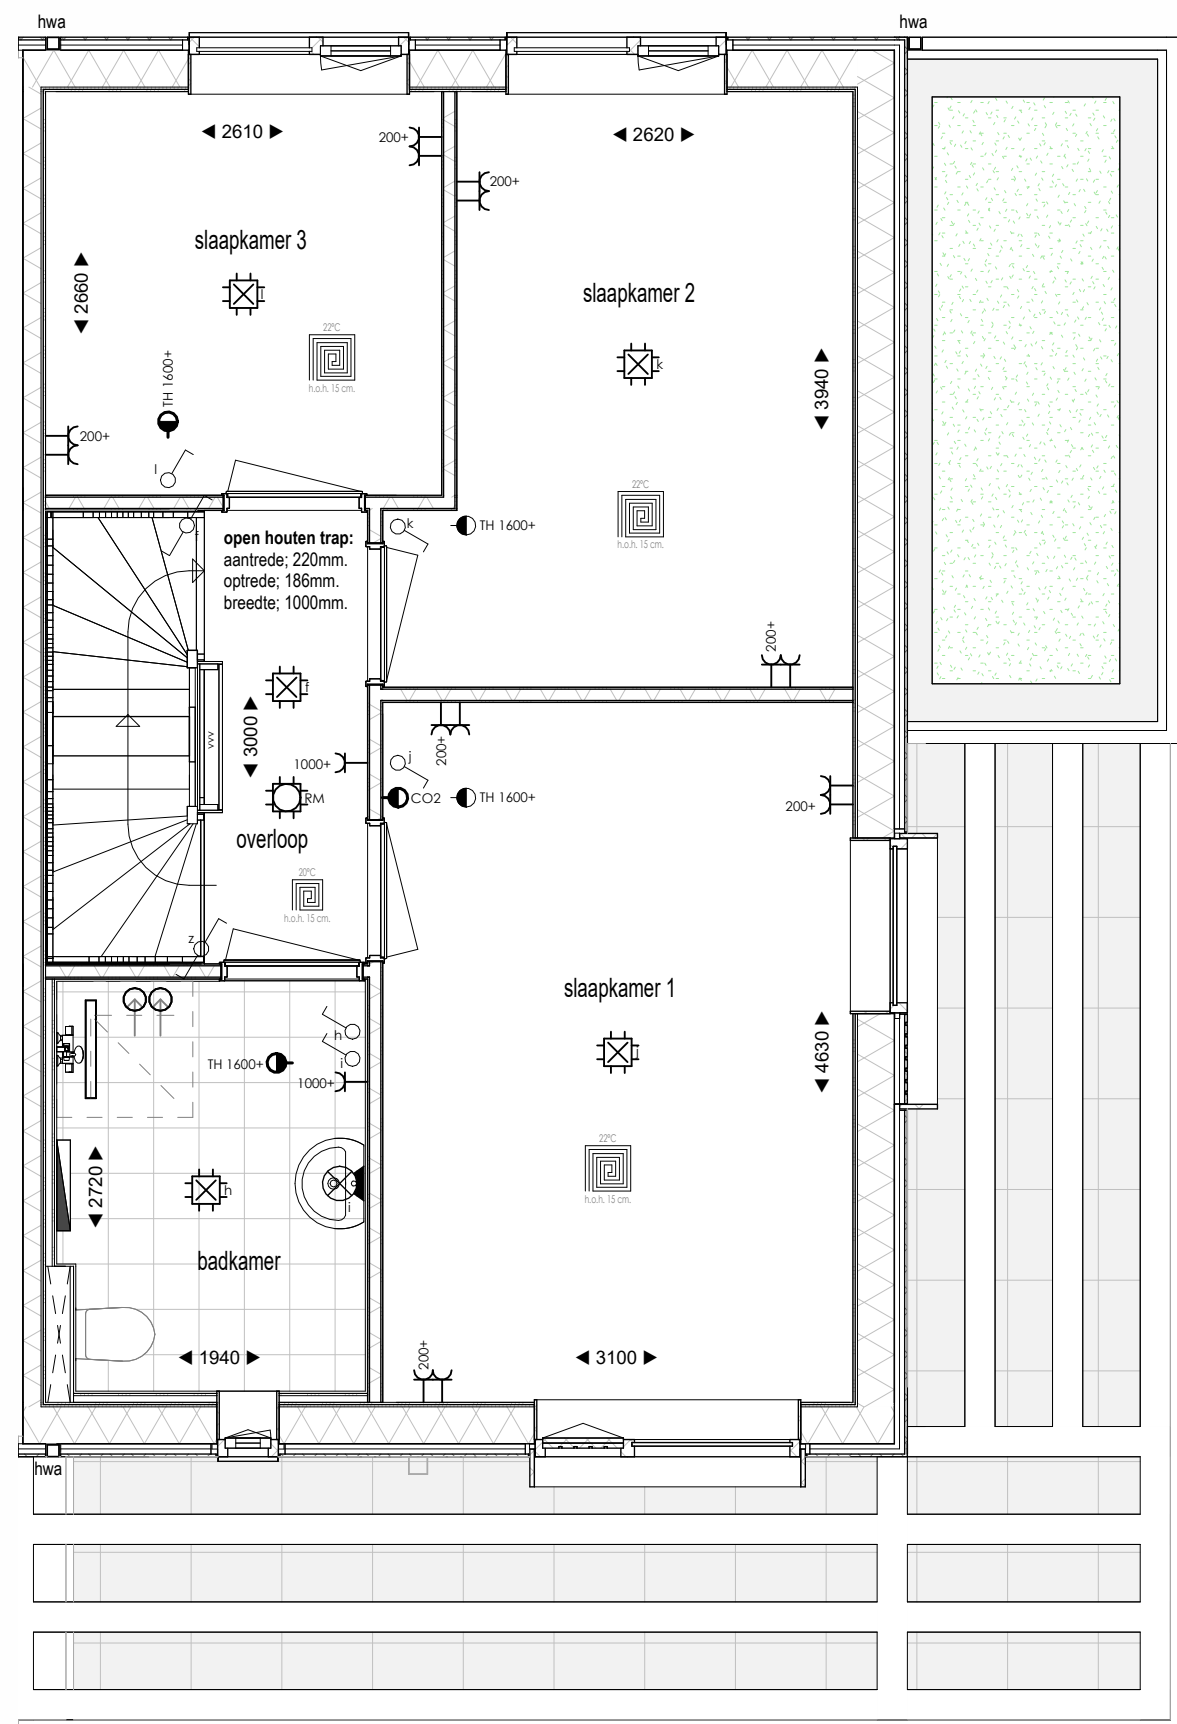

Eerste verdieping
1 : 50

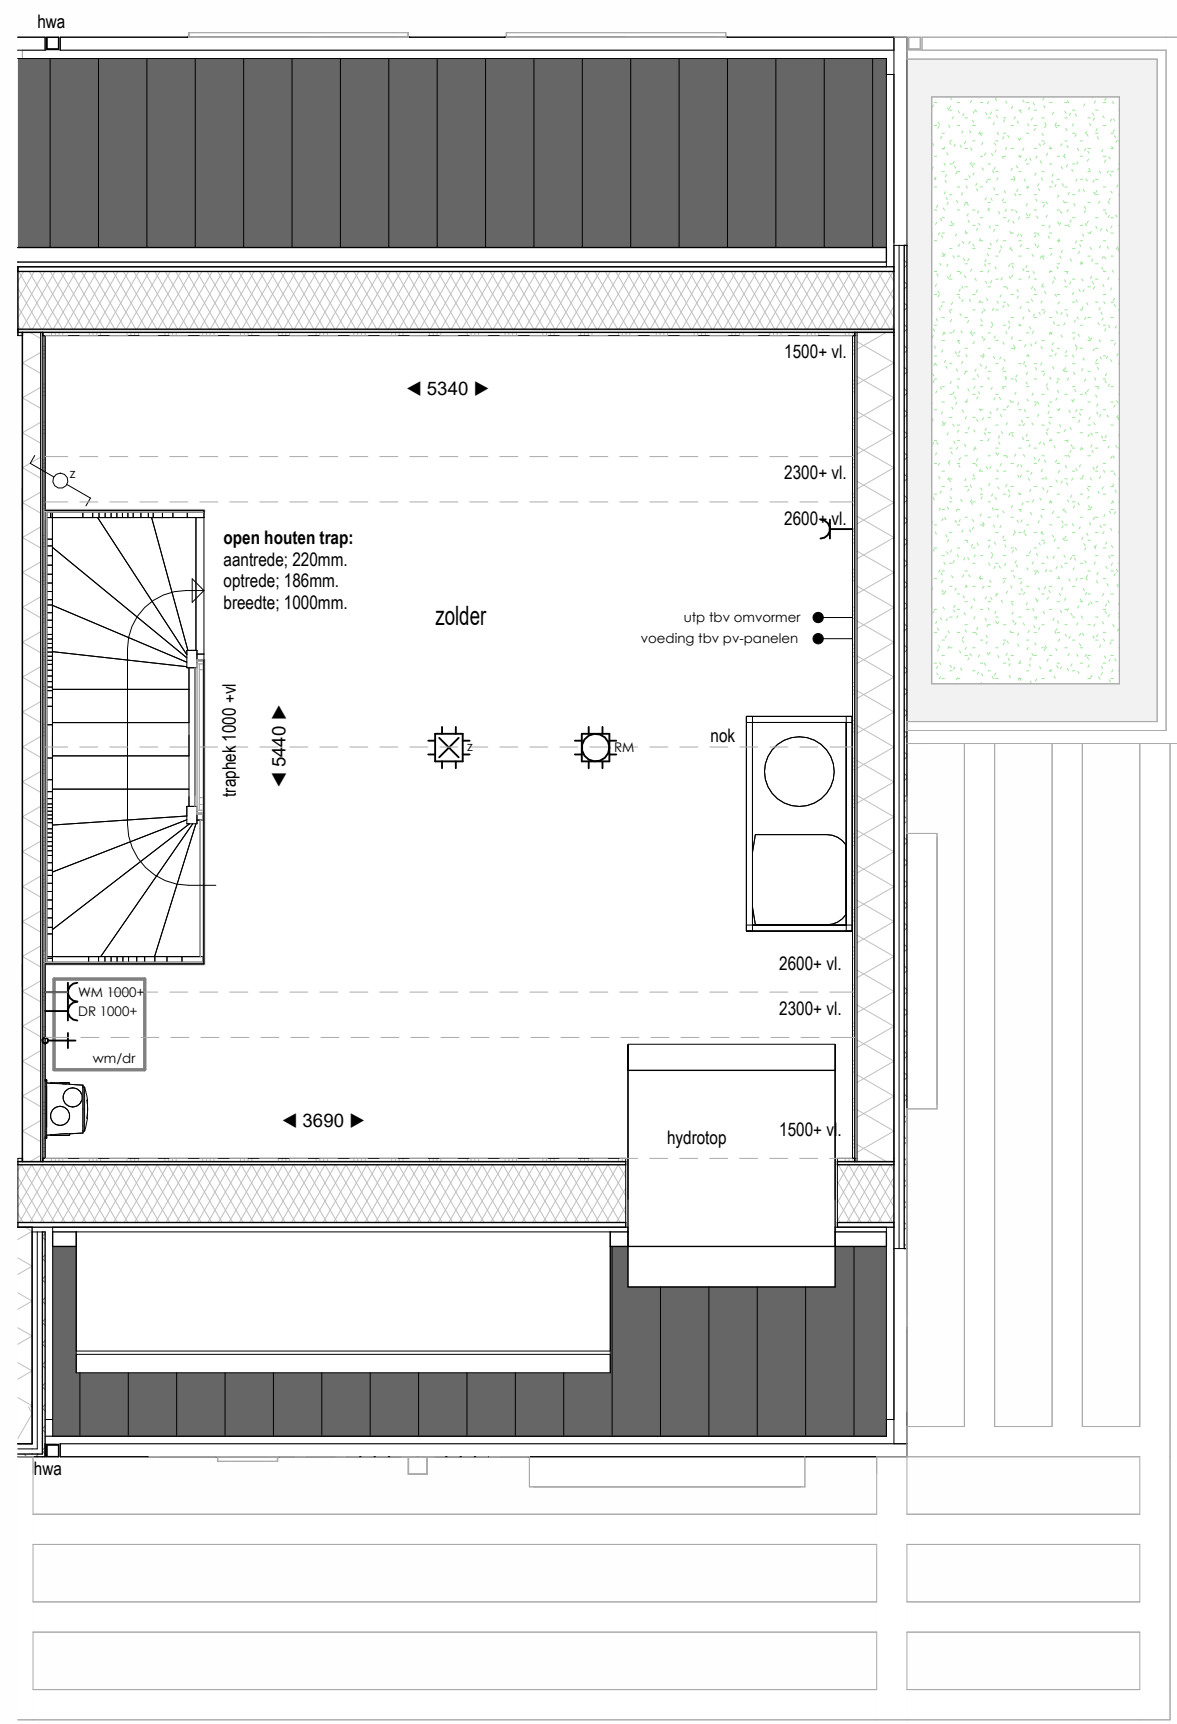

Tweede verdieping
1 : 50

Renvooi Elektra

- ◀ Enkele wandcontactdoos
- ⊥ Dubbele wandcontactdoos
- ⊥ Dubbele wandcontactdoos opbouw
- ⊥ Enkele wandcontactdoos t.b.v. elektrisch koken
- CO2 sensor
- Thermostaat
- Strookcontact
- Afzuigpunt ventilatie
- Bedrade leiding
- Looze leiding
- Bedrade leiding t.b.v. data
- Drukknop bel
- Enkele schakelaar met dimmer
- Wisselschakelaar
- Rookmelder
- Aansluitpunt verlichting plafond
- Aansluitpunt binnenlamp wand
- Aansluitpunt buitenlamp wand

Bijschriften

- VR Ventilatorrooster
- KK Koelkast
- O/V Oven
- VW Waswater
- WM Wasmachine
- DR Wasdroger
- VVV Verdelers vloerverwarming

Tekening	Overzicht
Woning type	Parkwoning
Opdrachtgever	BPD Ontwikkeling De Brand 30 2323 LK Amersfoort
Bouw locatie	Leeuwarden
Verkoop adviseur	S. de Haan
Getekend	J. van der Mark
Schaal	1:50 / 1:100
Paginaformaat	A1
Bouwnummer	35
Werknummer	24506
Datum	16-05-2025