



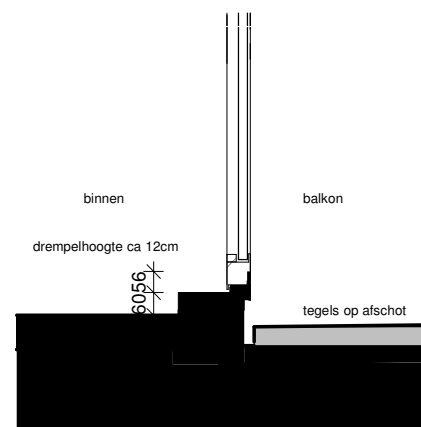

Drempeldetail buitenruimte
1 : 20

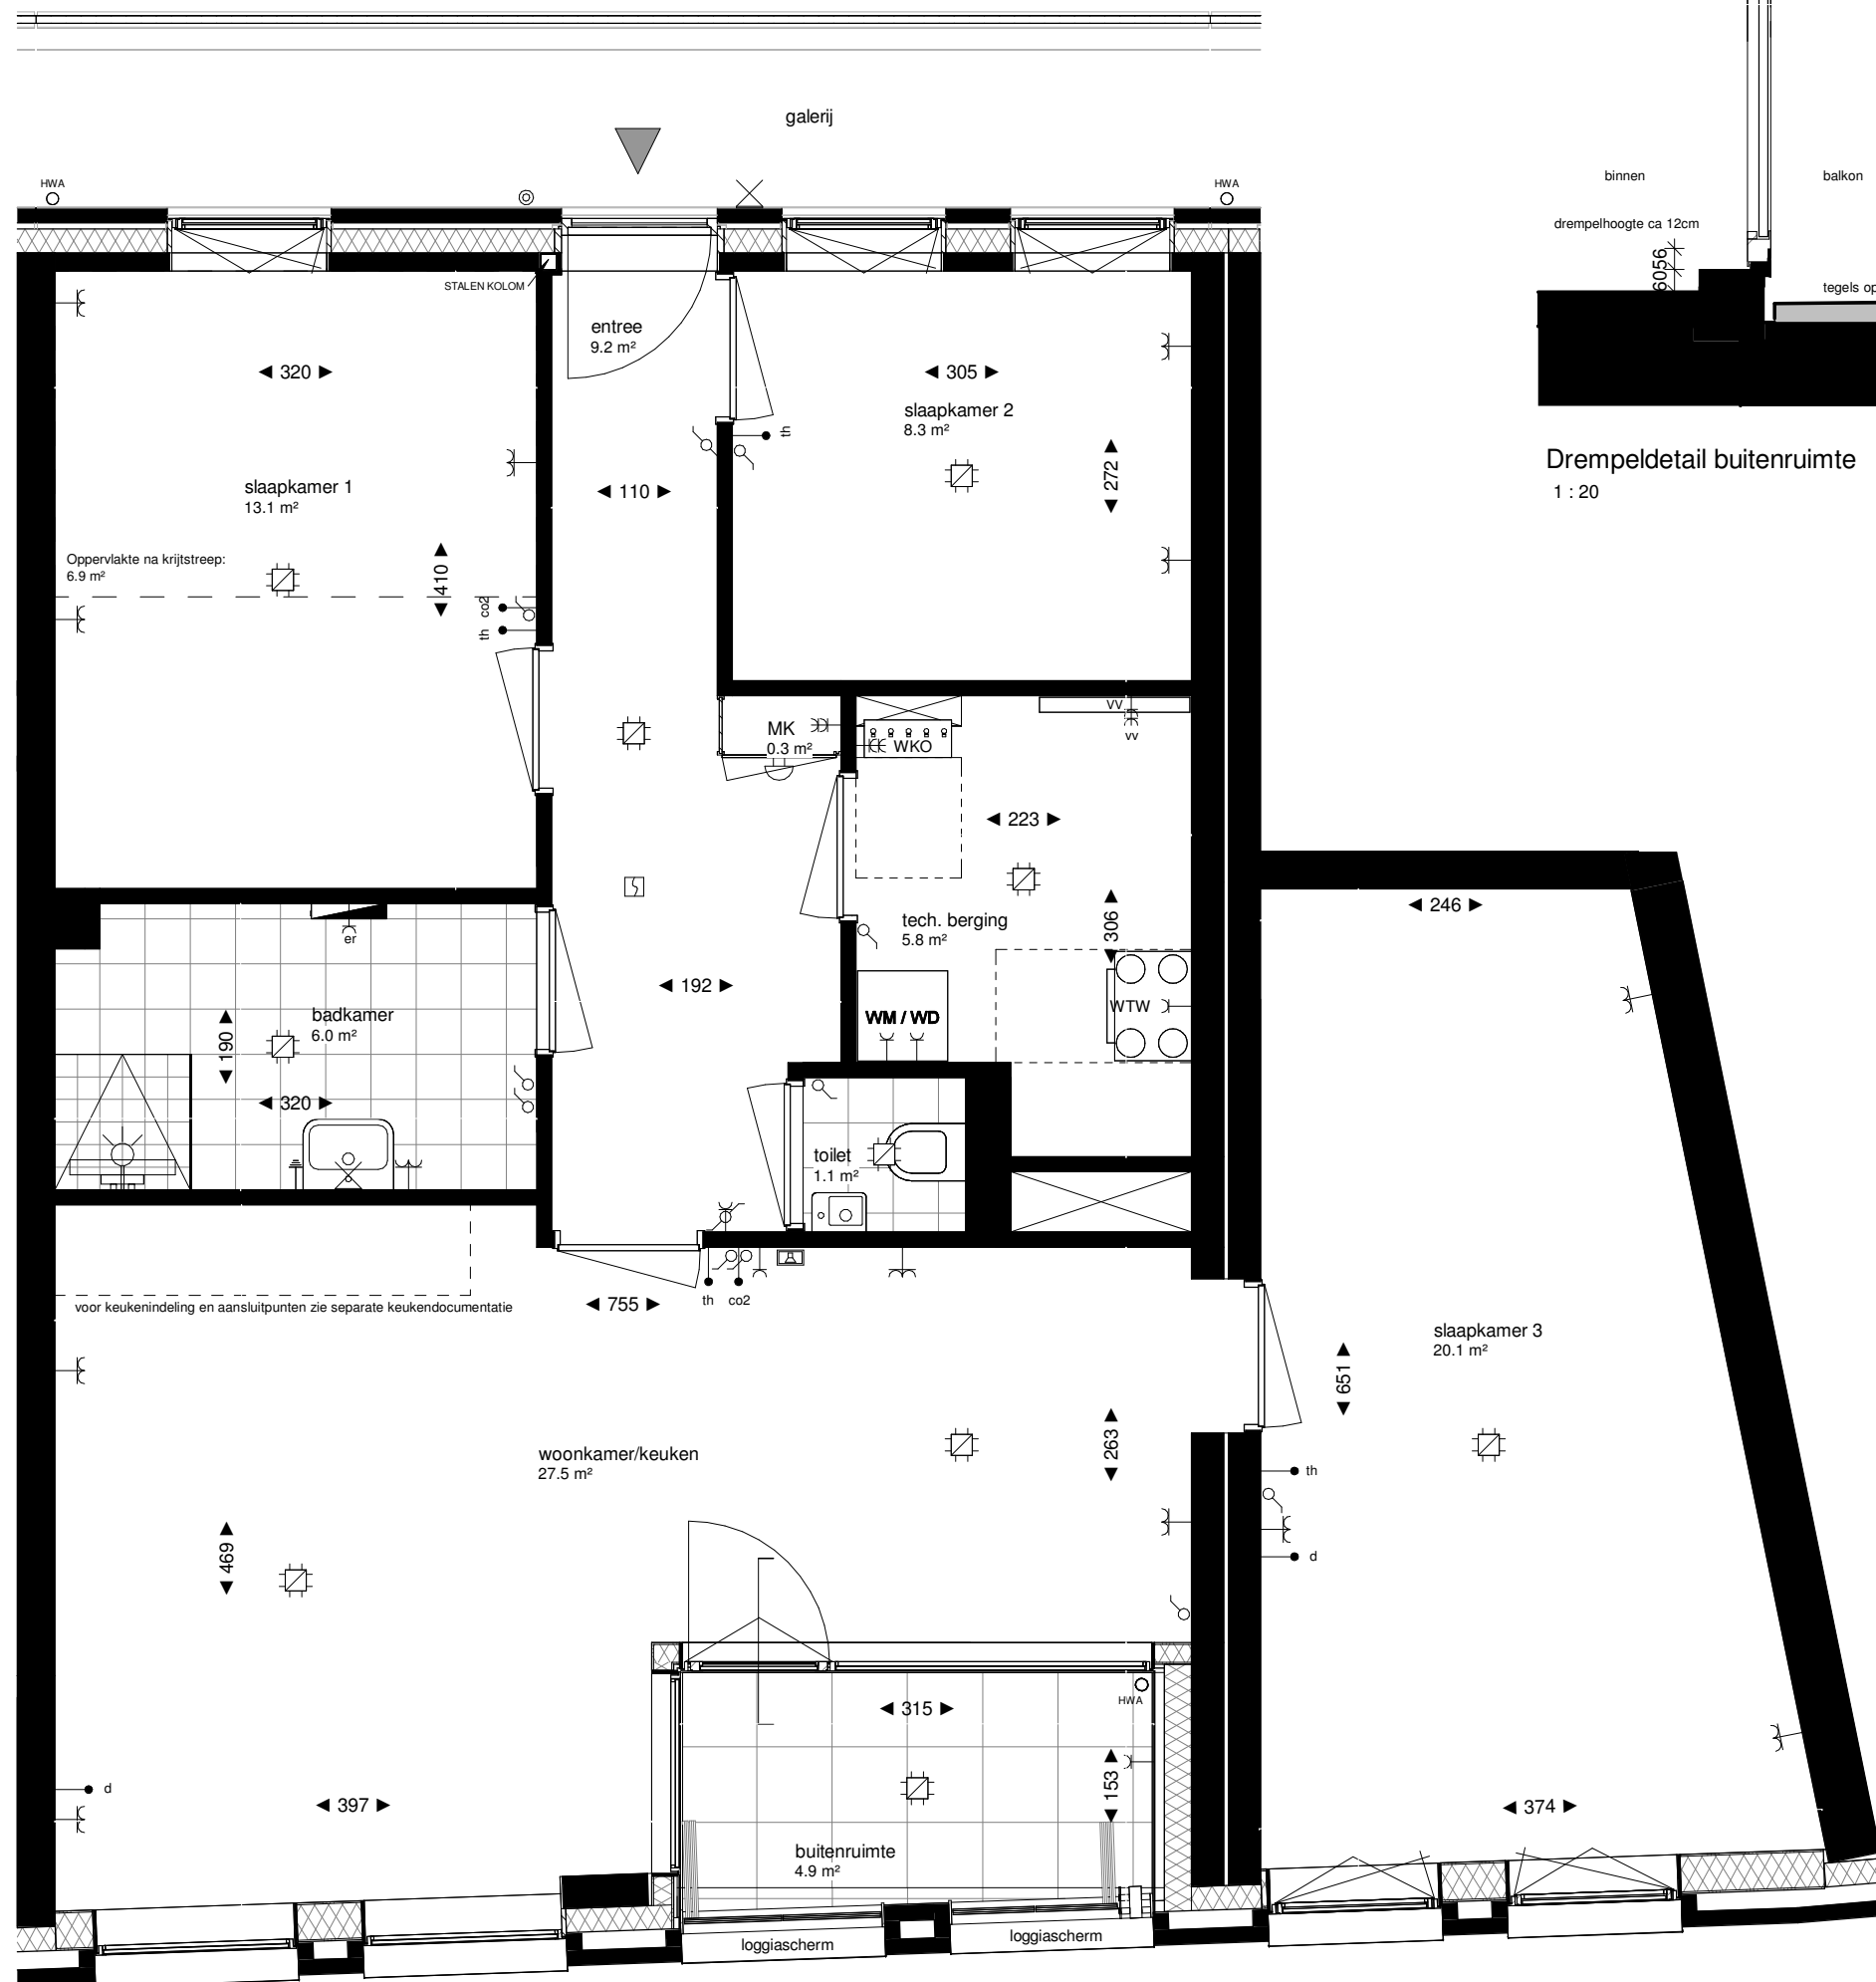


1e verdieping
1 : 500



Voorgevel
1 : 500



Achtergevel
1 : 500

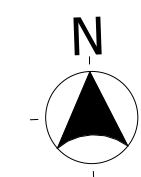

Bouwnummer B.1.13

datum: 17-11-2025
schaal: 1:50
blad: A3