

Project: 12097

Project: Weideblik Oldenzaal F3

Deze tekening is gebaseerd op de geldende verkooptekeningen en is indicatief ter projectie van de additioneel gekozen opties aan de woning. Afwijkingen in de daadwerkelijke uitvoering zijn mogelijk door onder andere bouwkundige oorzaken. De vermelde maten zijn circa maten.

naam: .....

Bouwnummer:

78

datum : .....

handtekening: .....




Formaat: A3 Schaal: 1:50

■ standaard

Datum tekening:  
8-7-2026

■ nieuw/aangepast

■ optienummer

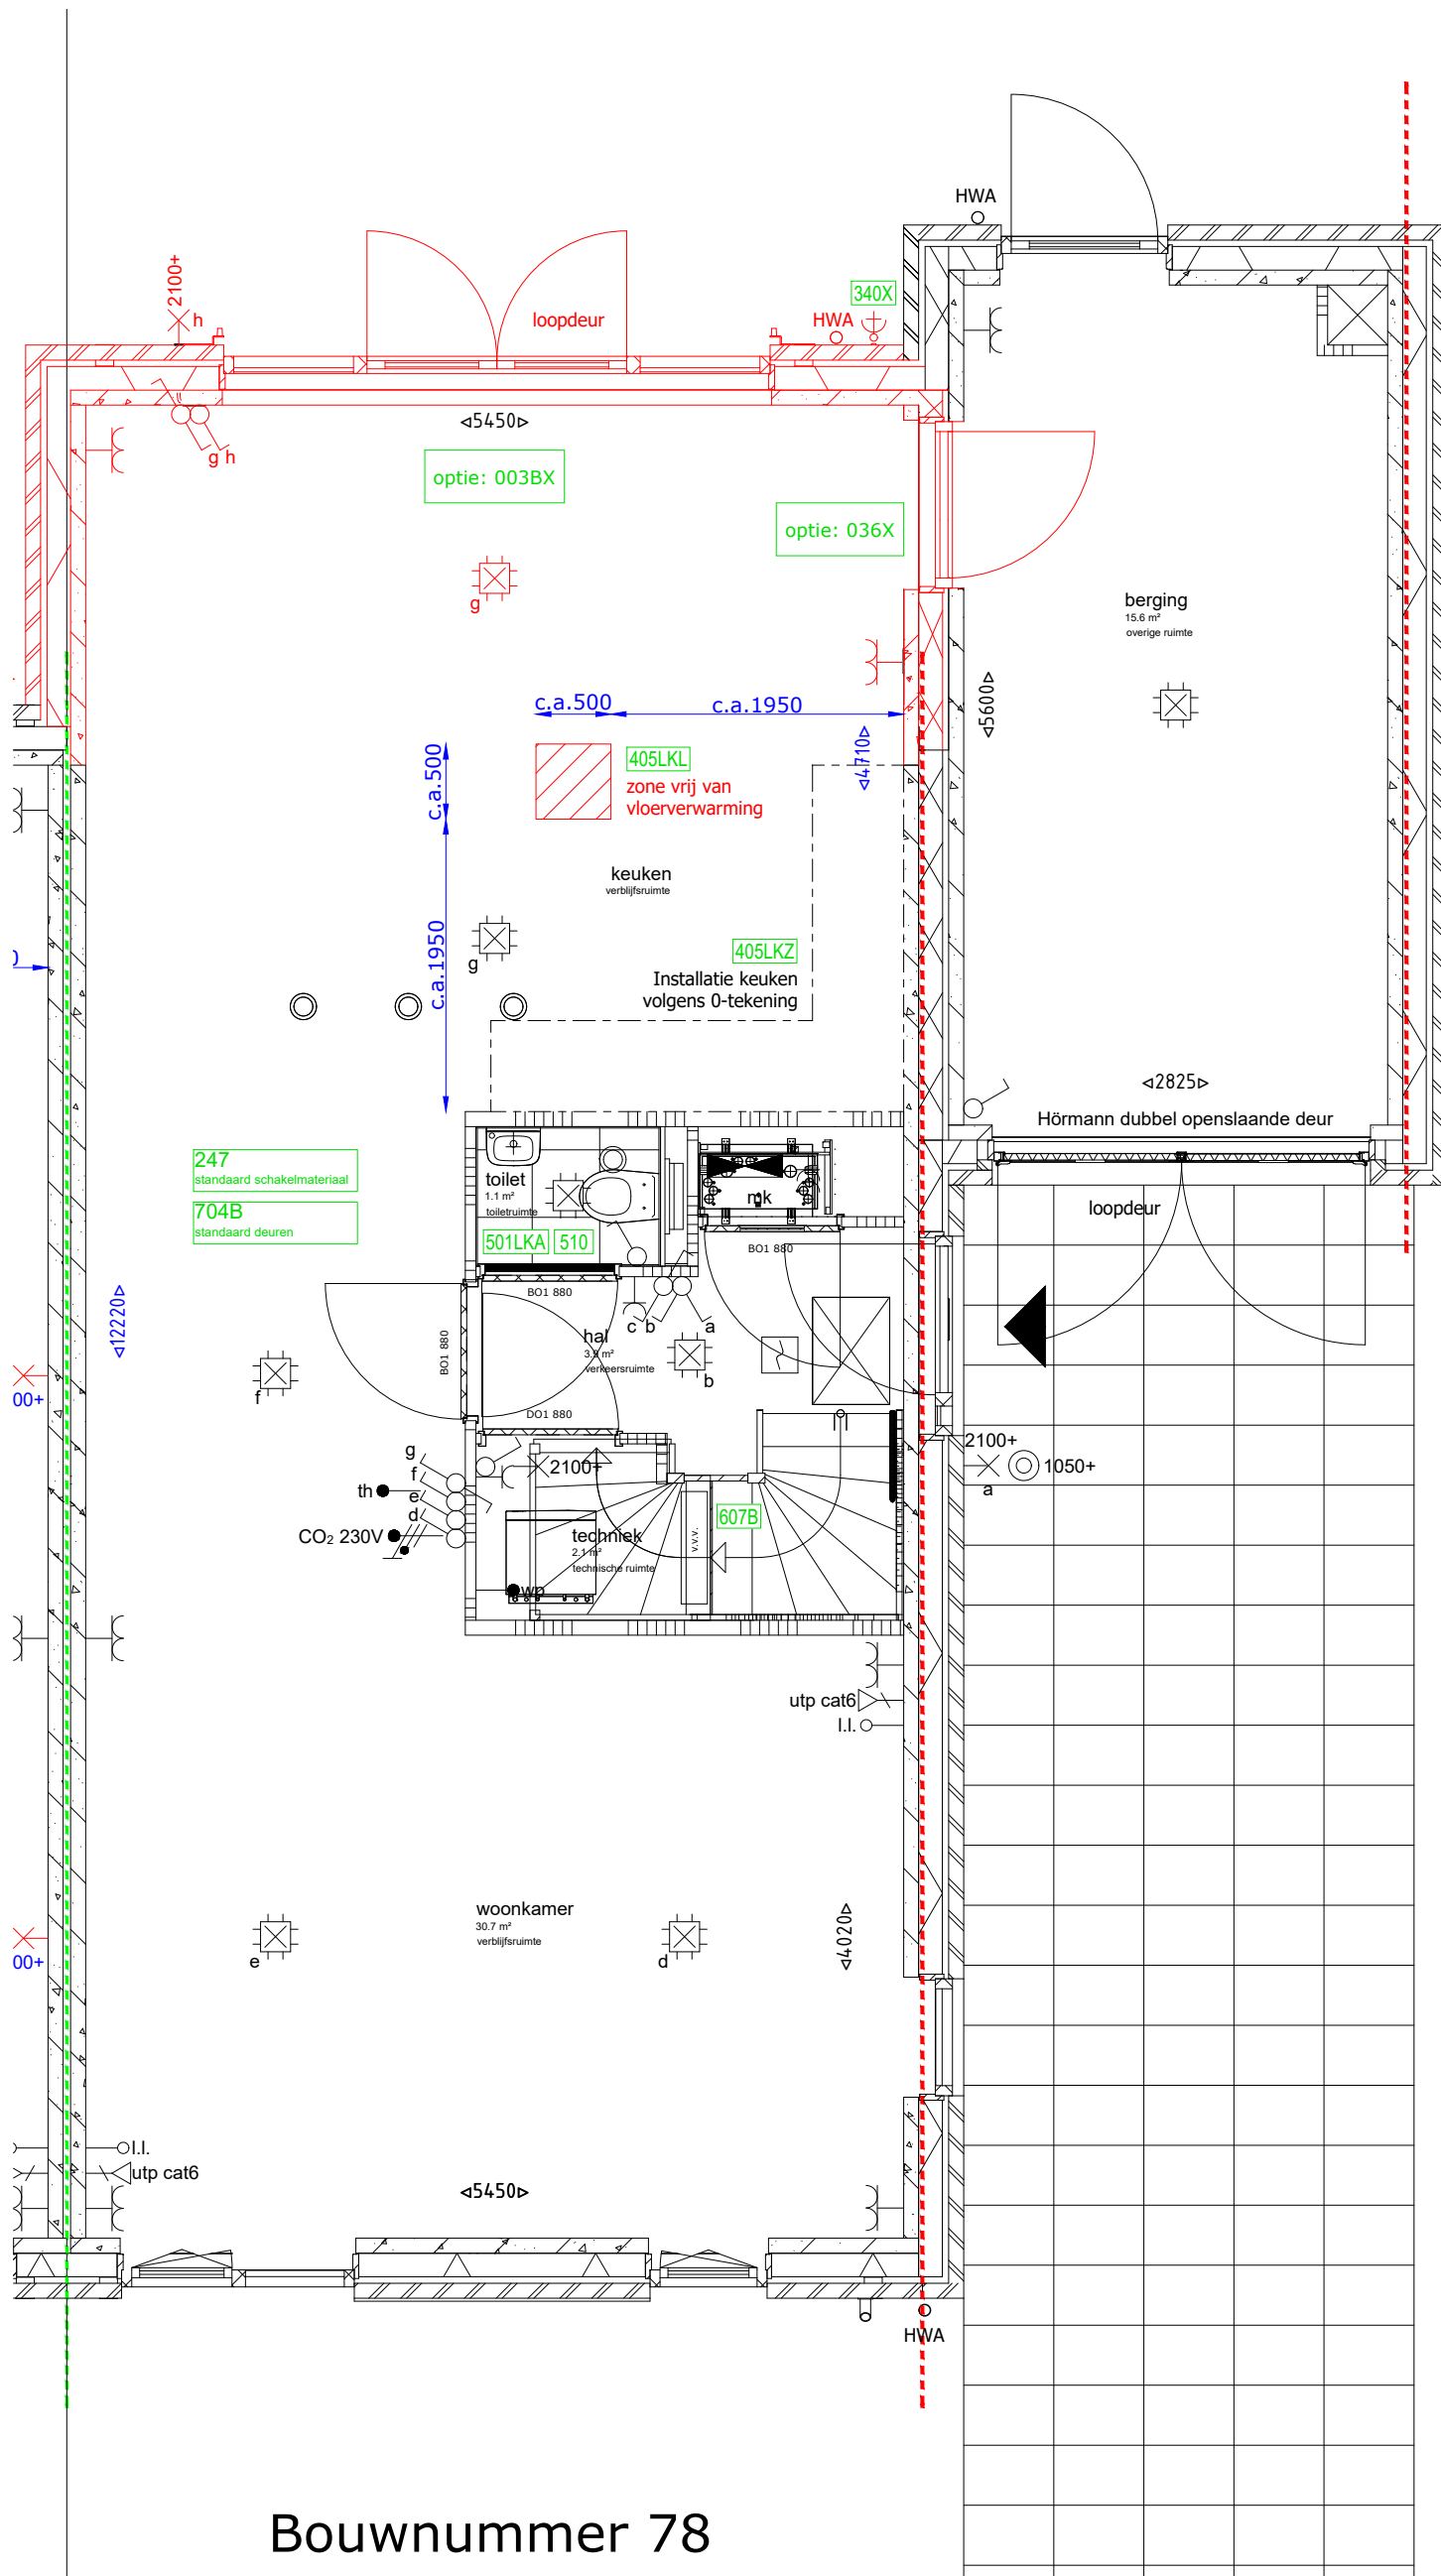

Bouwnummer 78

Project: 12097

Project: Weideblik Oldenzaal F3

Deze tekening is gebaseerd op de geldende verkooptekeningen en is indicatief ter projectie van de additioneel gekozen opties aan de woning. Afwijkingen in de daadwerkelijke uitvoering zijn mogelijk door onder andere bouwkundige oorzaken. De vermelde maten zijn circa maten.

naam: .....

Bouwnummer:

78

datum : .....

handtekening: .....




Formaat: A3 Schaal: 1:50

Datum tekening:  
8-7-2026


■ standaard


■ nieuw/aangepast

■ optienummer

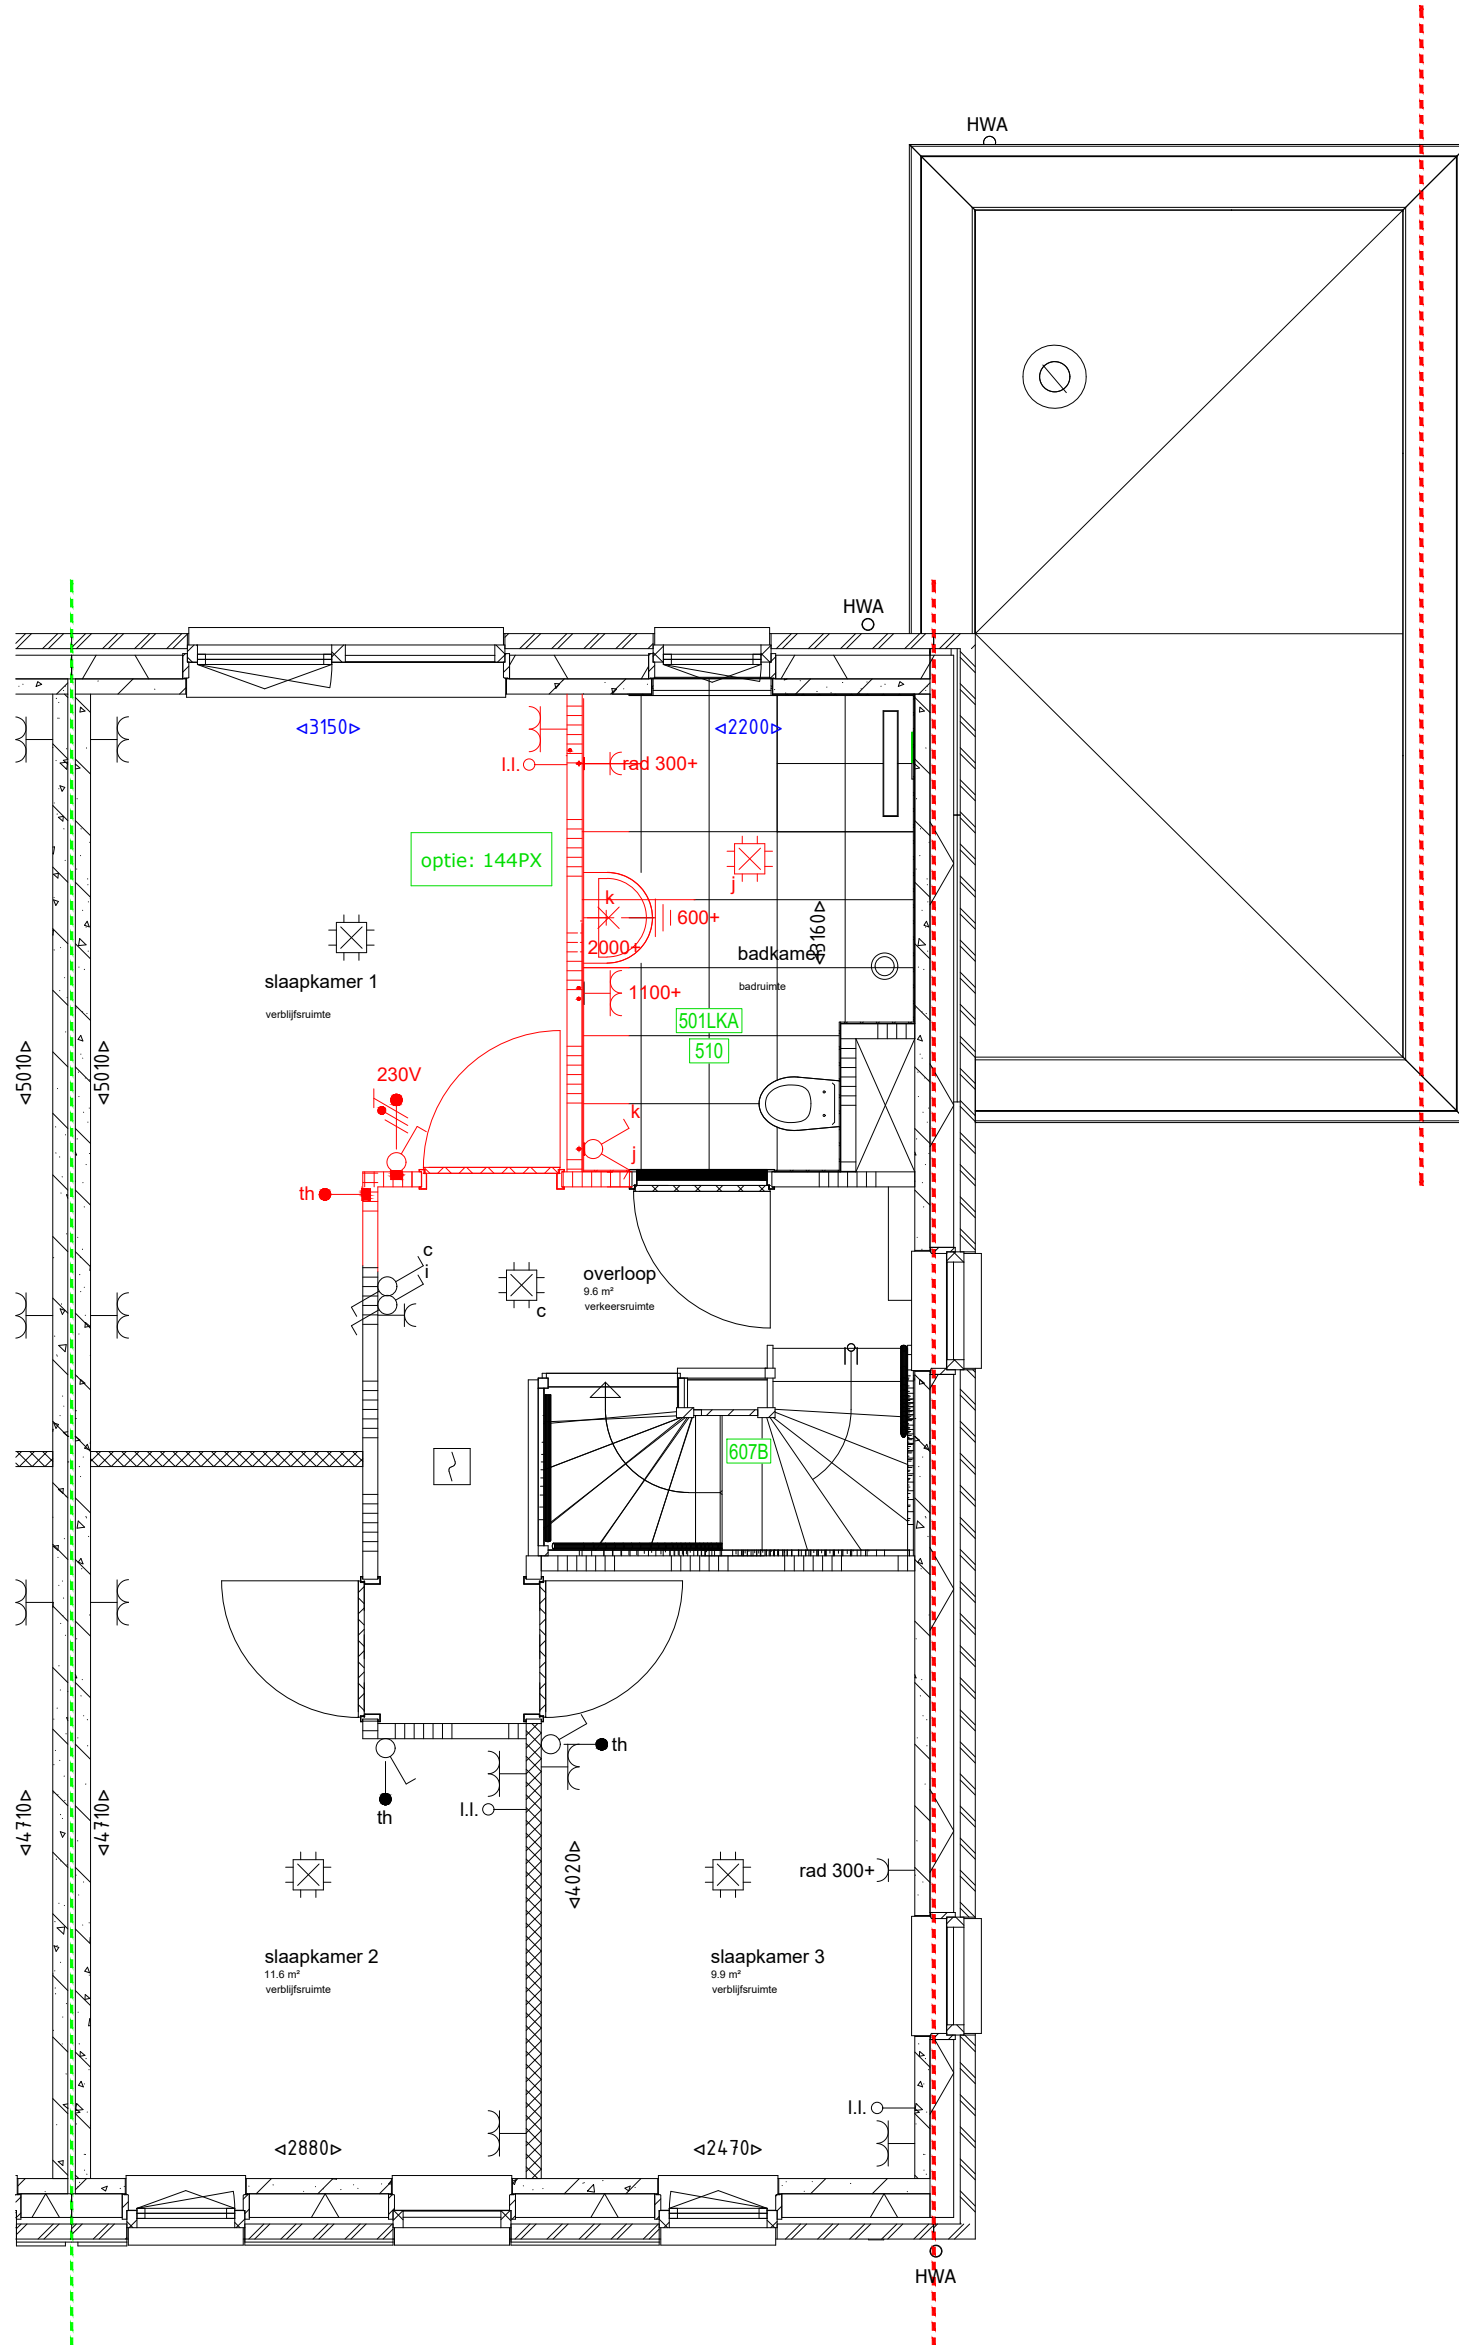

Bouwnummer 78

Project: 12097	Project: Weideblik Oldenzaal F3	<p>Deze tekening is gebaseerd op de geldende verkoopteekeningen en is indicatief ter projectie van de additioneel gekozen opties aan de woning. Afwijkingen in de daadwerkelijke uitvoering zijn mogelijk door onder andere bouwkundige oorzaken. De vermelde maten zijn circa maten.</p>	naam: .....	Bouwnummer: <b>78</b>
	Formaat: A3 Schaal: 1:50 Datum tekening: 8-7-2026		■ standaard ■ nieuw/aangepast ■ optienummer	datum : .....
			handtekening: .....	

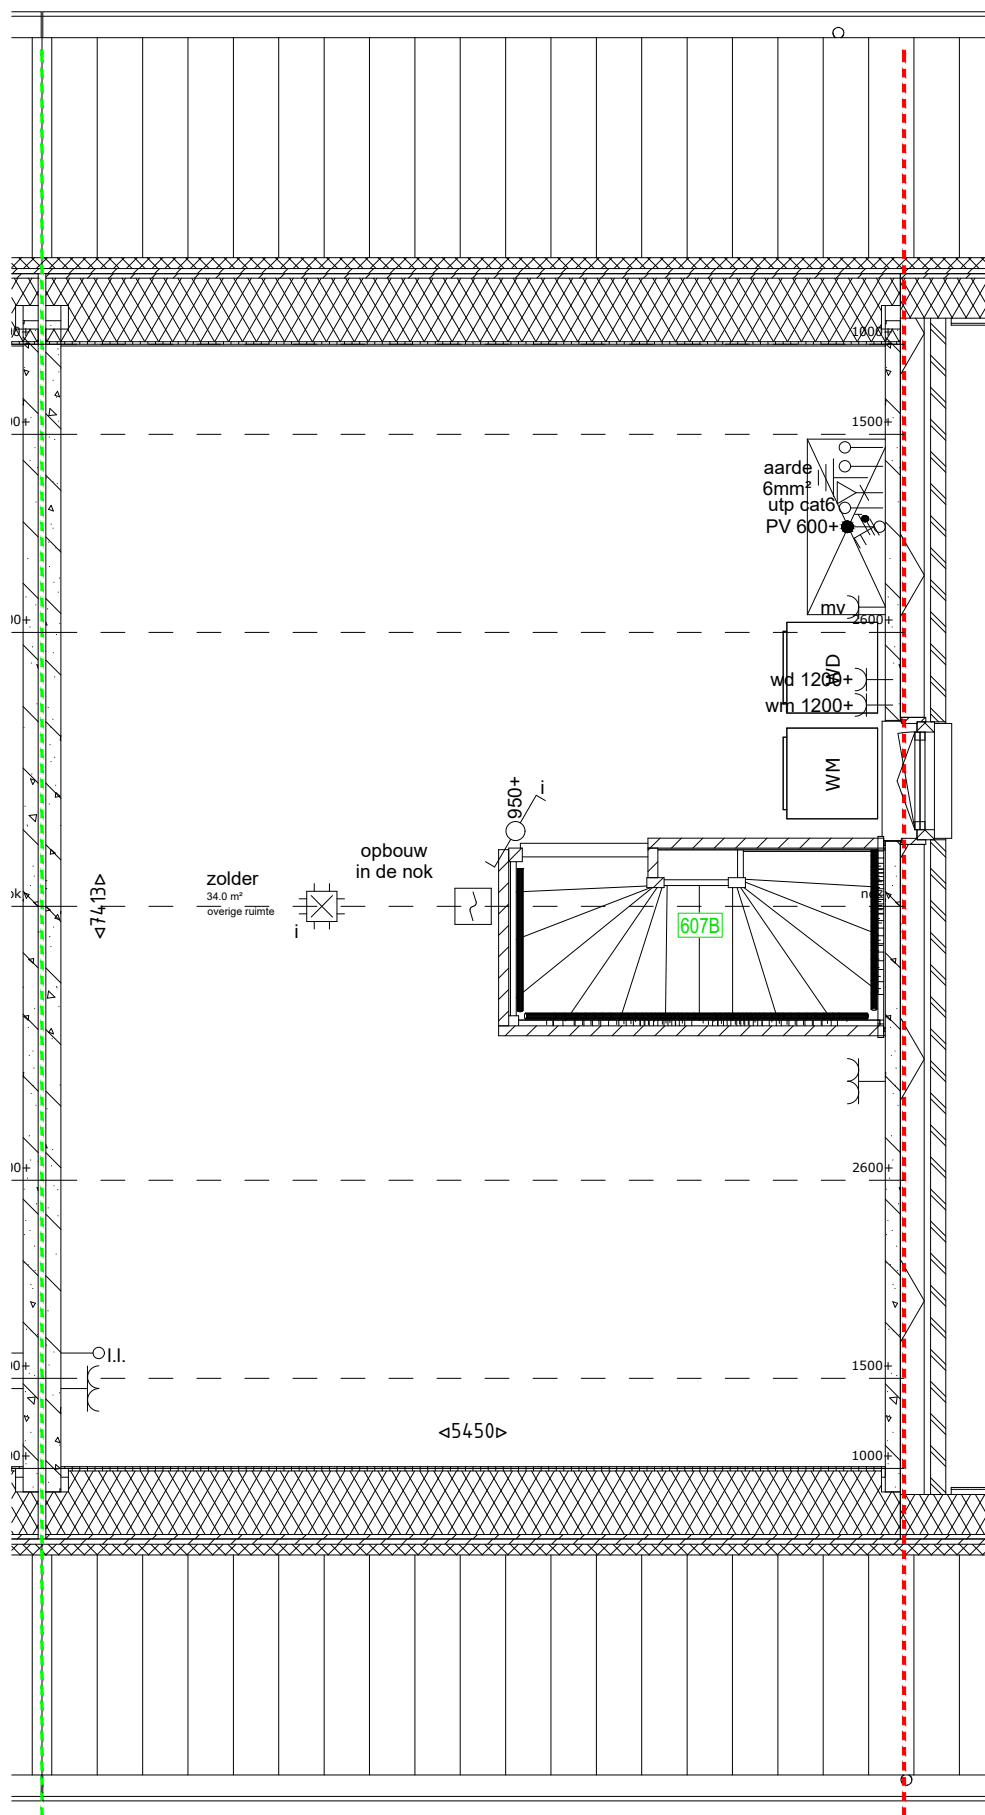

Bouwnummer 78