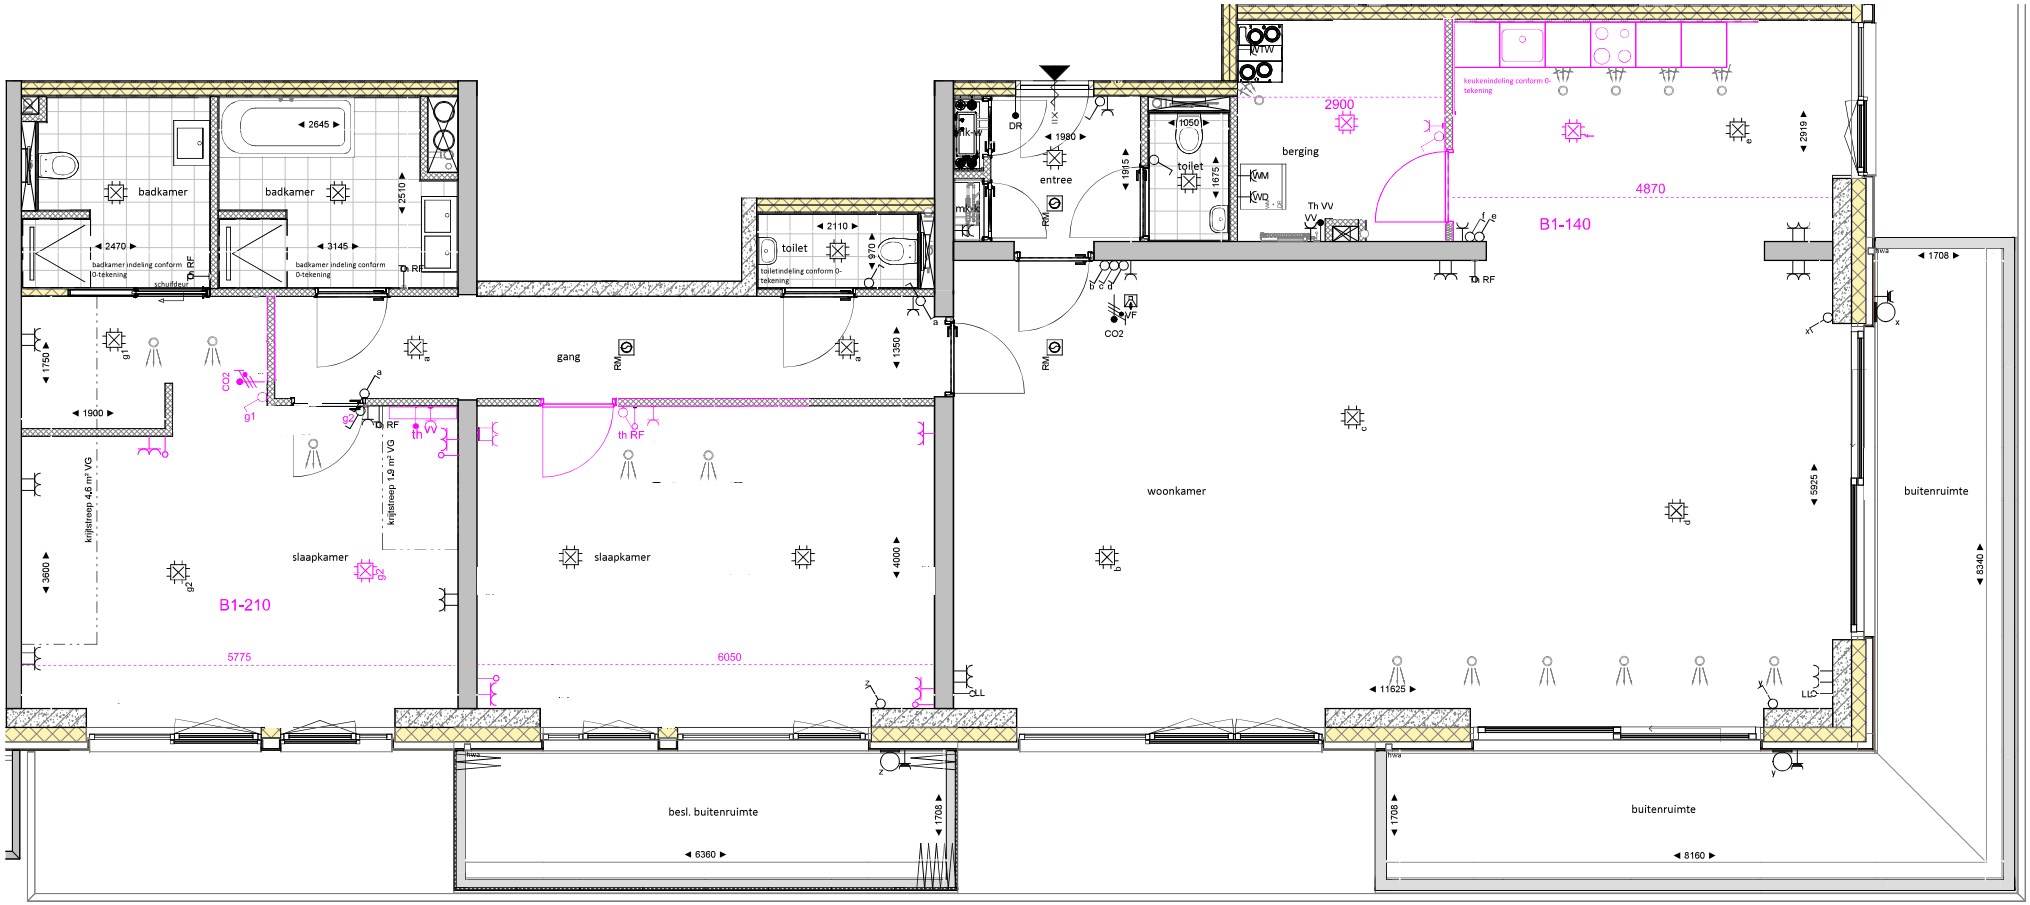

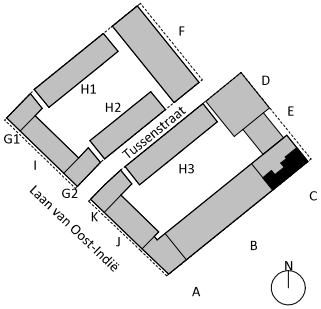

project: **Waalkwartier Blok ABC**
Nijmegen, Netherlands

DURA VERMEER

onderdeel:
(formaat) schaal: (A2) 1:50

datum: 16-12-2024
wijziging:
project nr: 19-0881
tekening nr:

status: DEFINITIEF
fase: VK