



Schaal 1 : 200
= Gemeenschappelijk hoofdsplitsing
= Gemeenschappelijk ondersplitsing A1
= Gemeenschappelijk ondersplitsing A2
= Gemeenschappelijk ondersplitsing A3
= Gemeenschappelijk ondersplitsing A4
Tekening bestaat uit 3 bladen
Blad 1


spuisluis

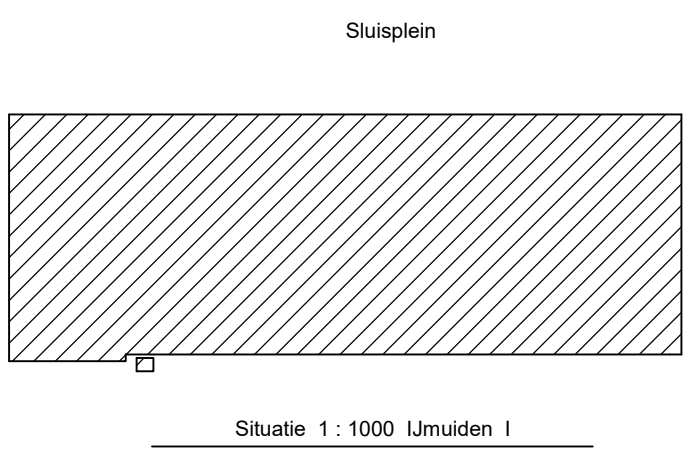

Situatie 1:1000 IJmuiden I

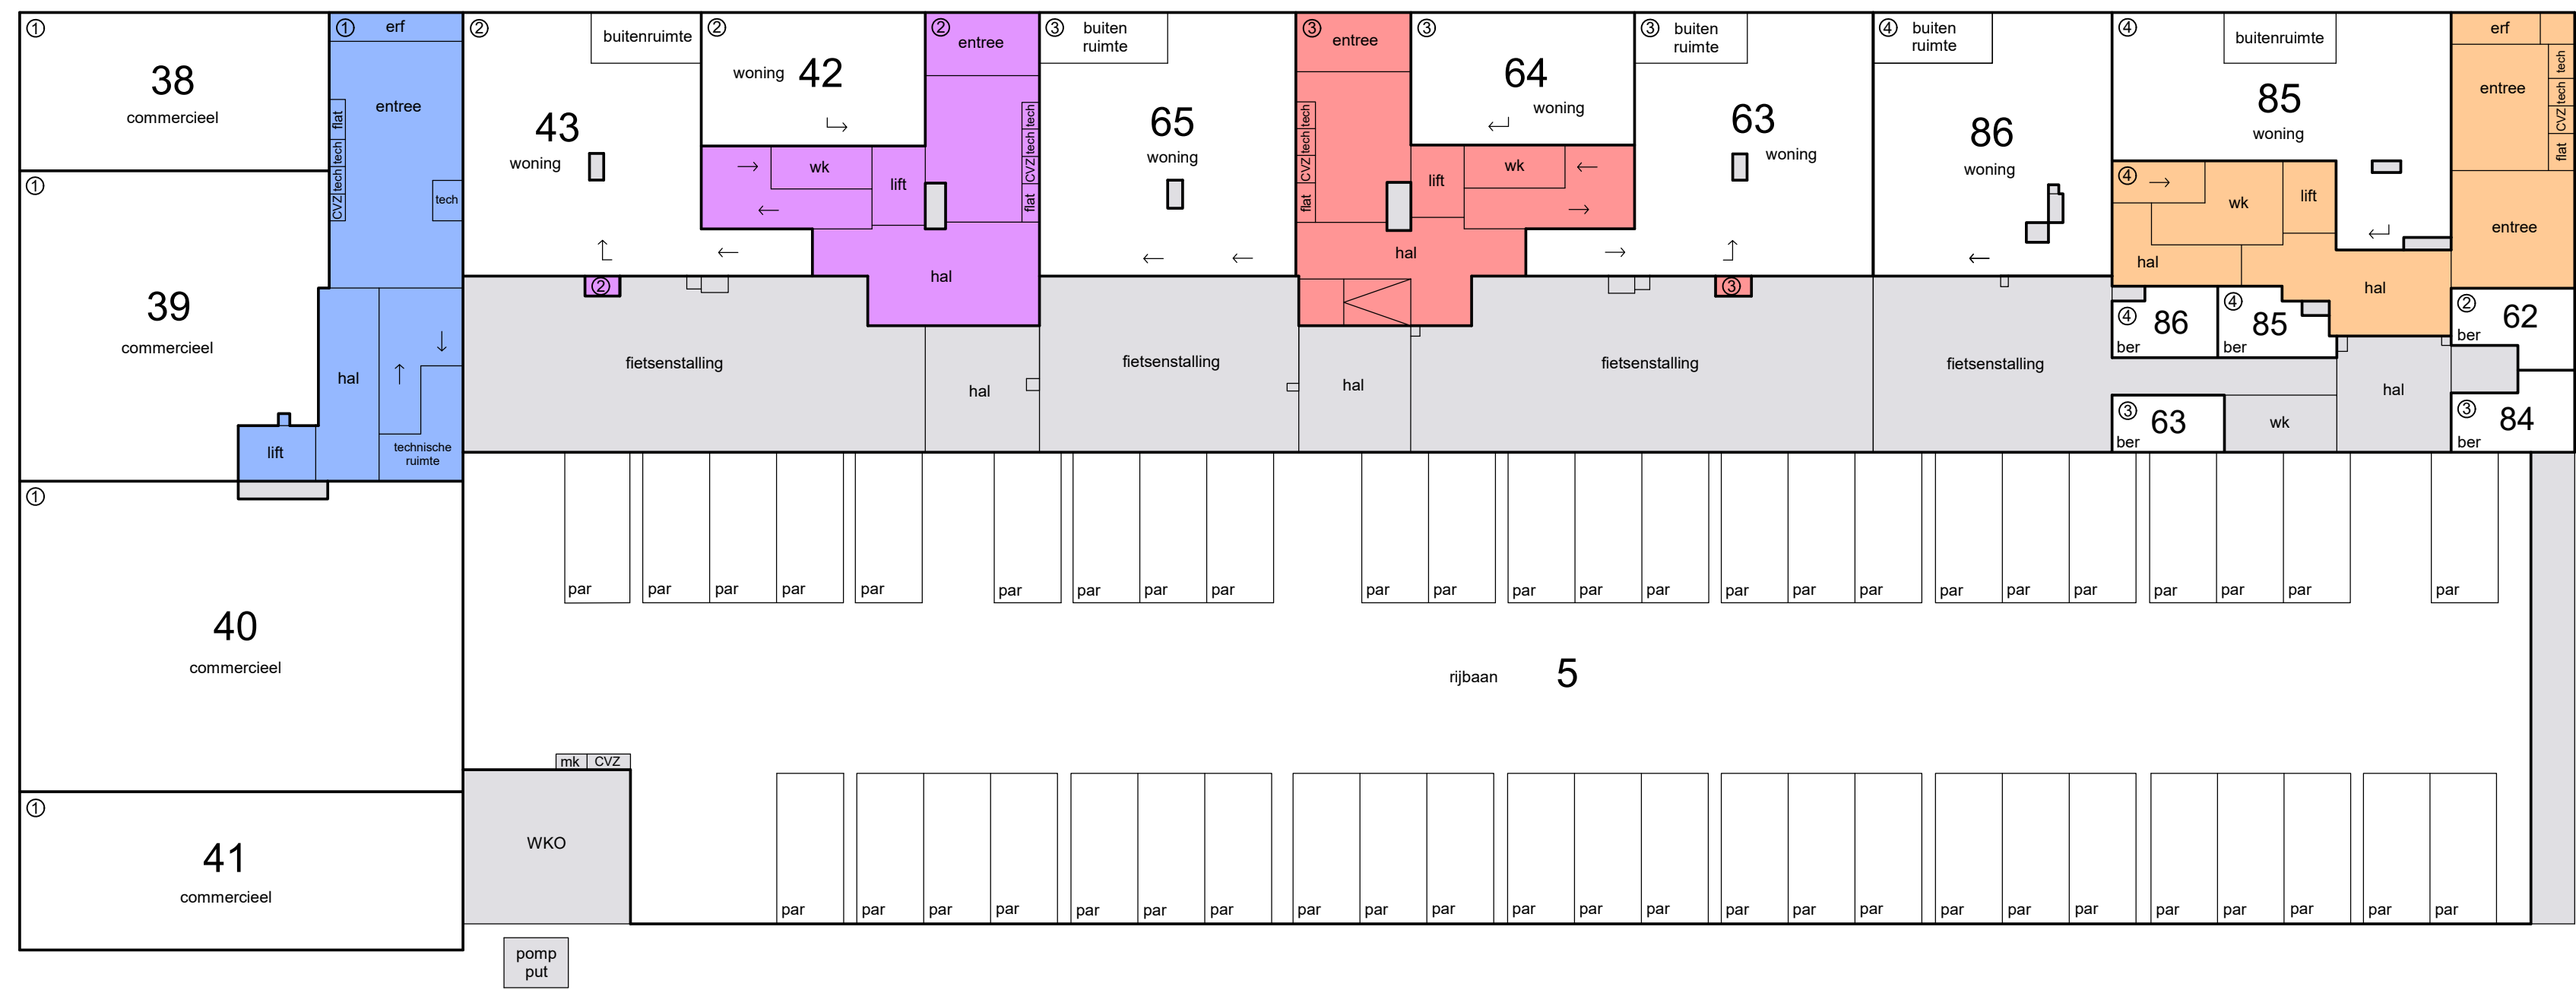


begane grond

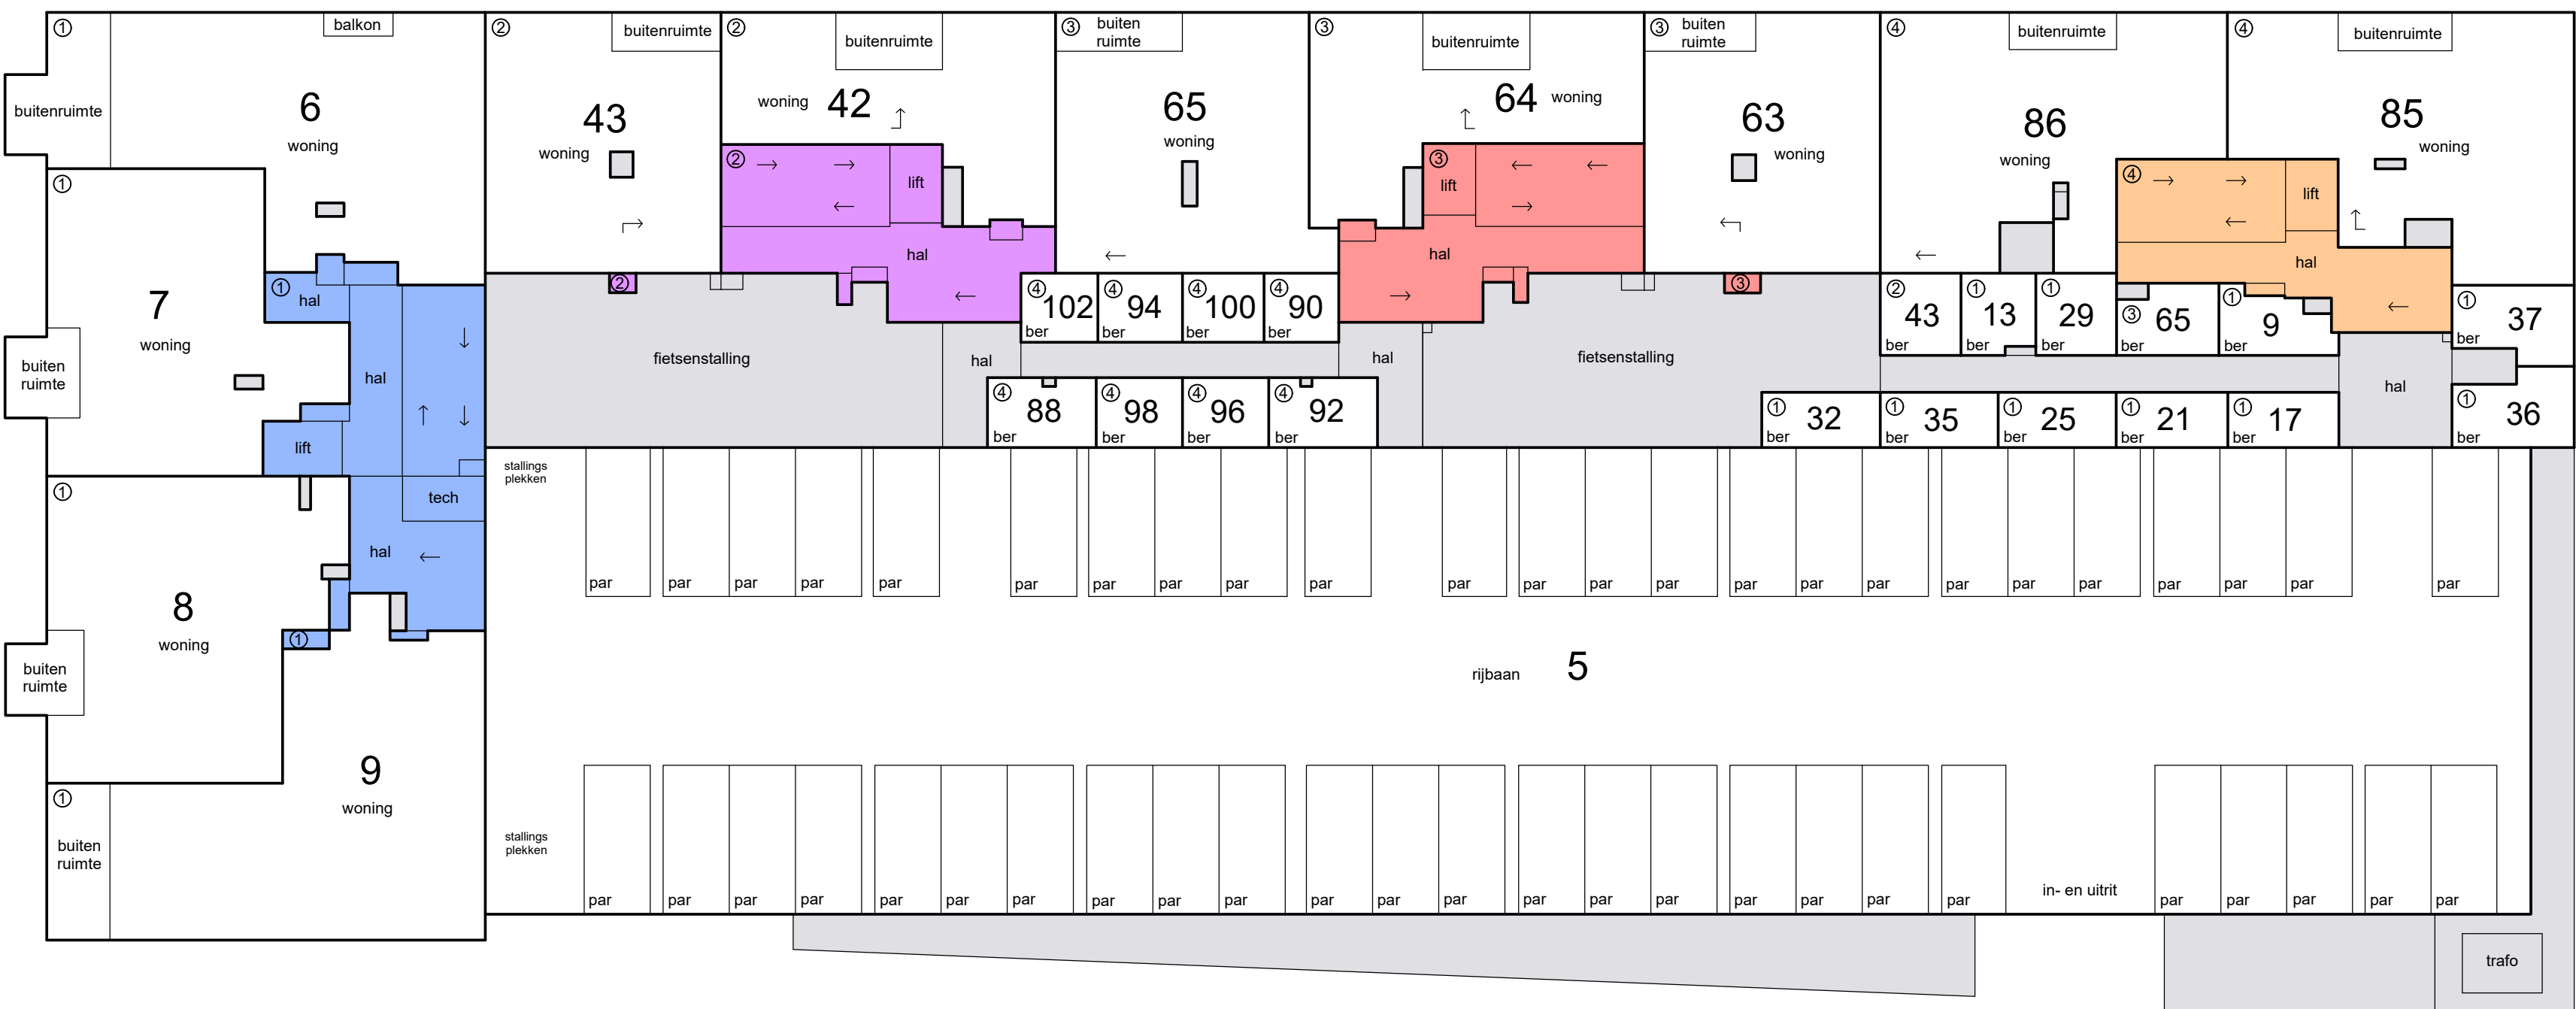


1e etage



2e etage

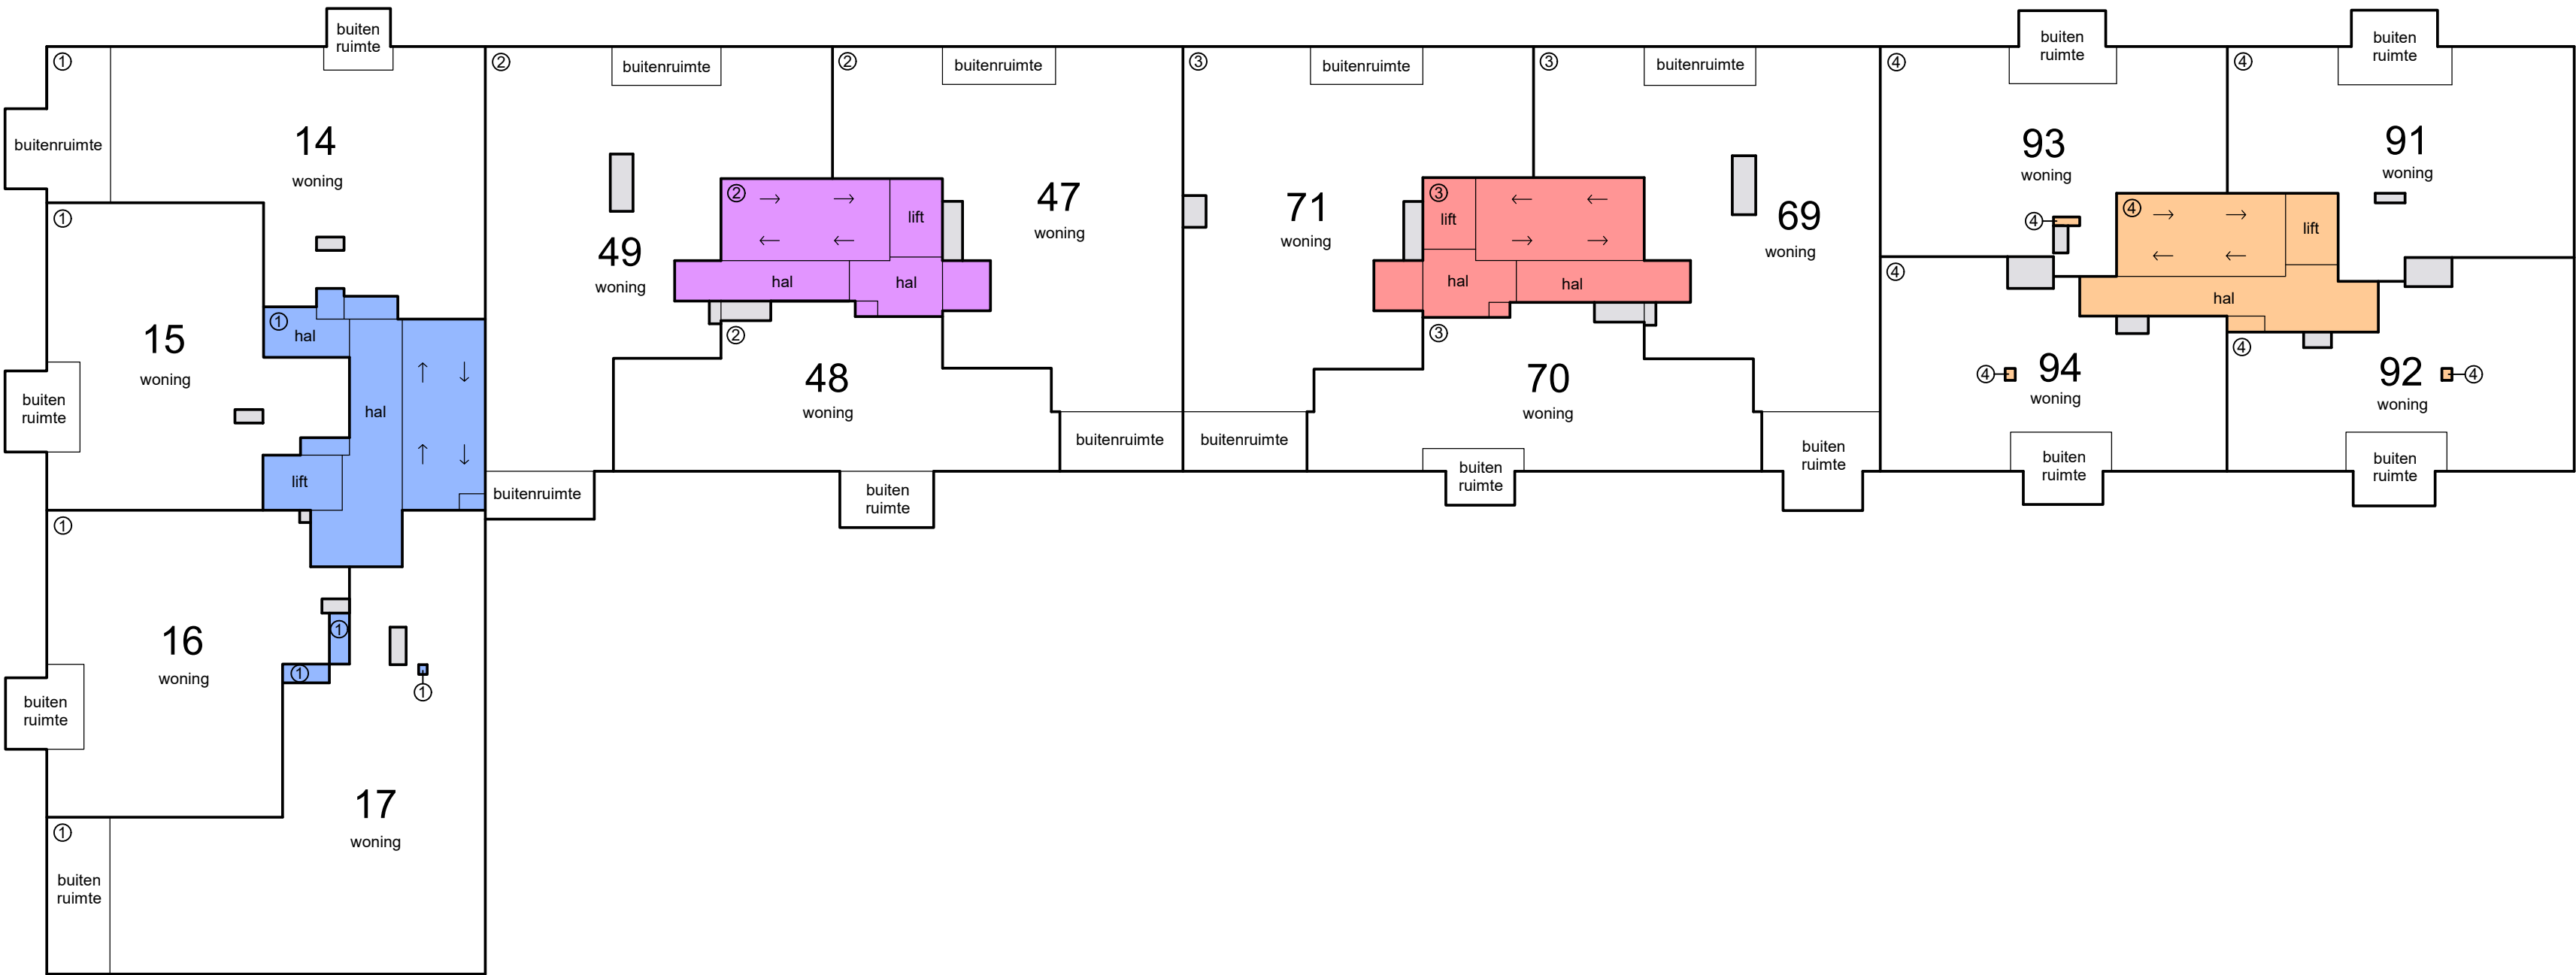


3e etage

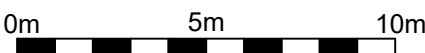


Schaal 1 : 200

= Gemeenschappelijk hoofdsplitsing	= Gemeenschappelijk ondersplitsing A3
= Gemeenschappelijk ondersplitsing A1	= Gemeenschappelijk ondersplitsing A4
= Gemeenschappelijk ondersplitsing A2	


Tekening bestaat uit 3 bladen
Blad 2

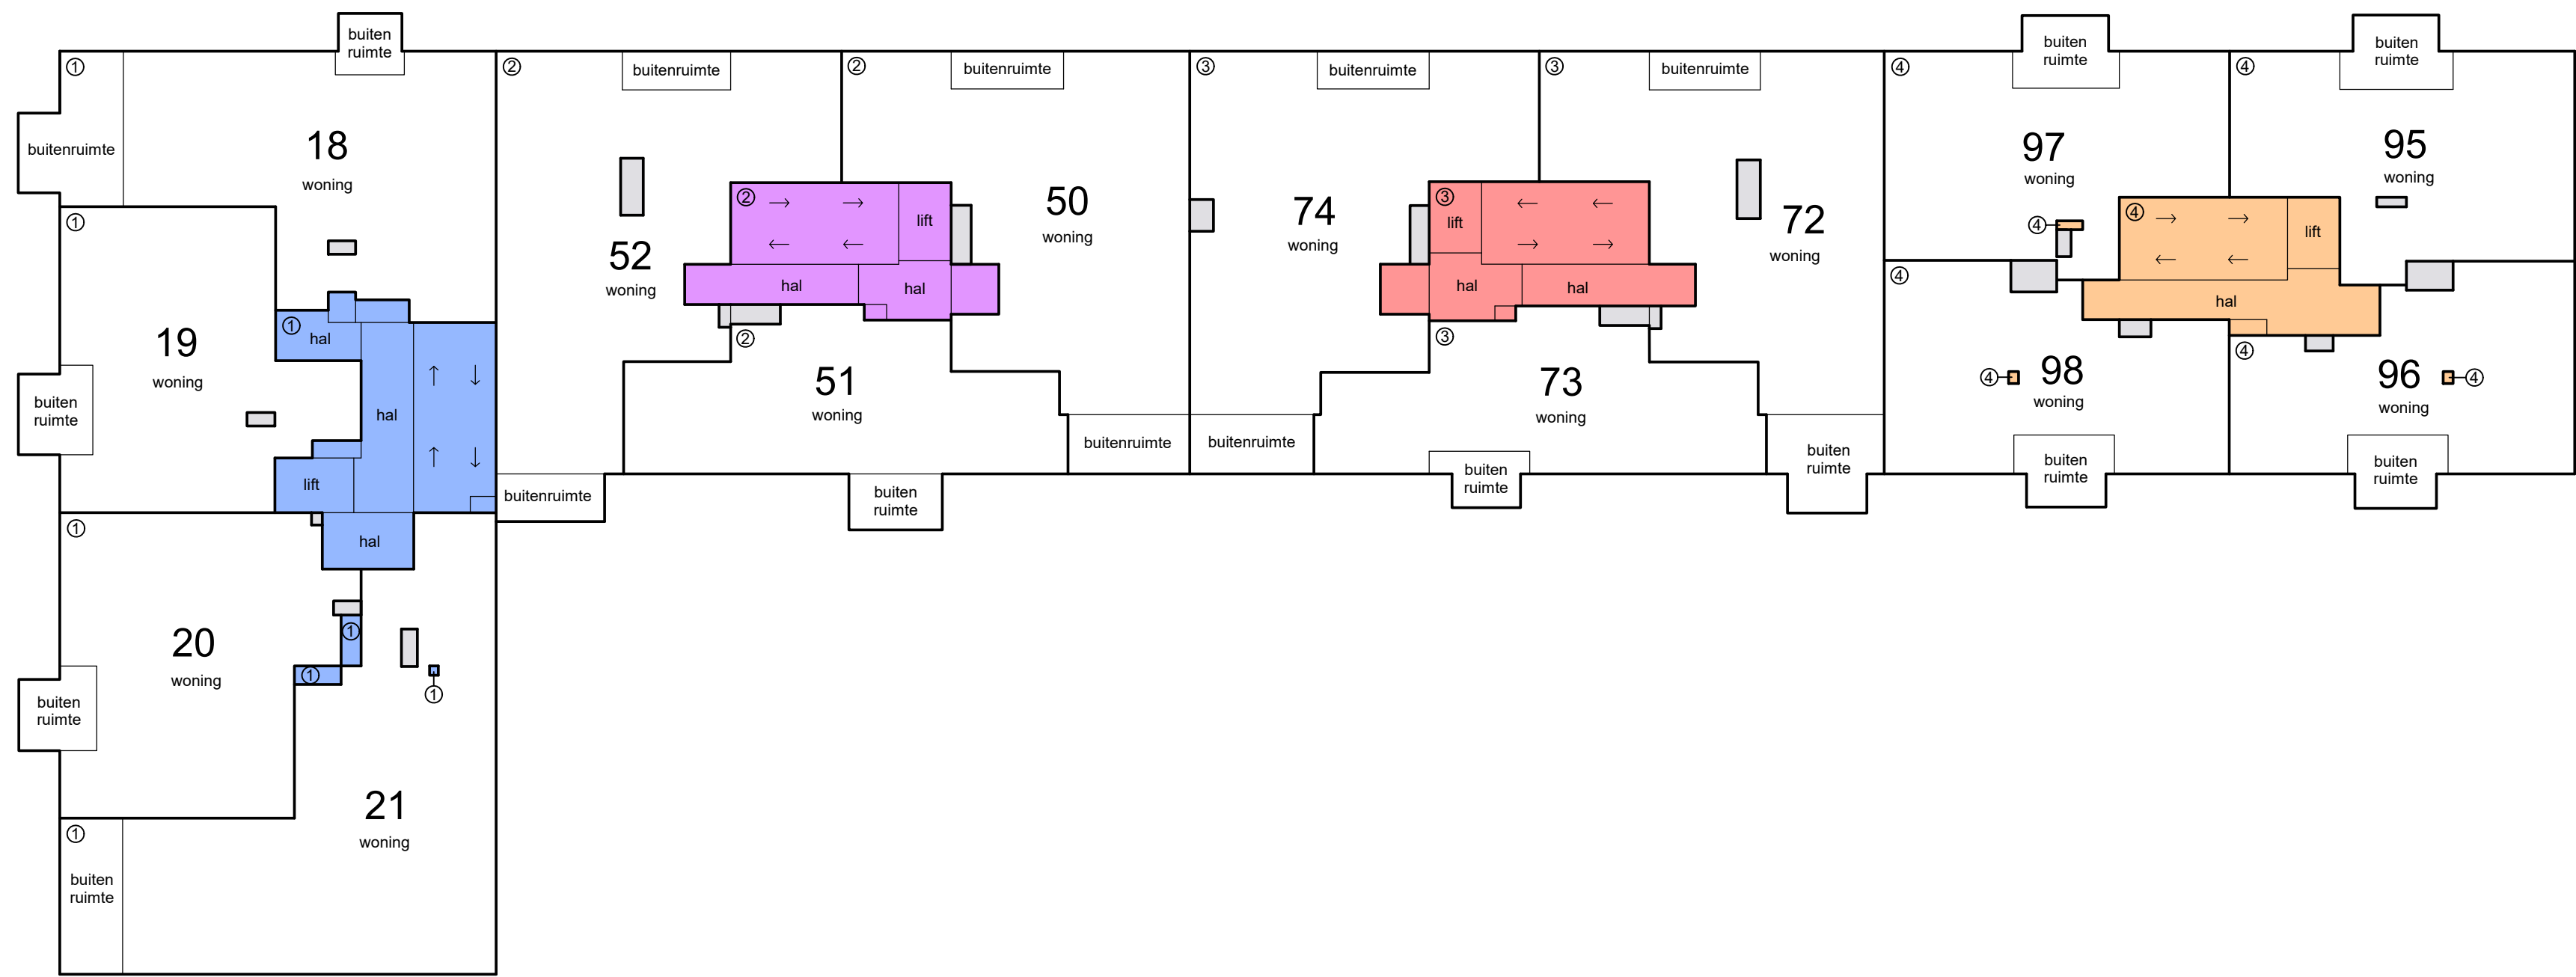


4e etage

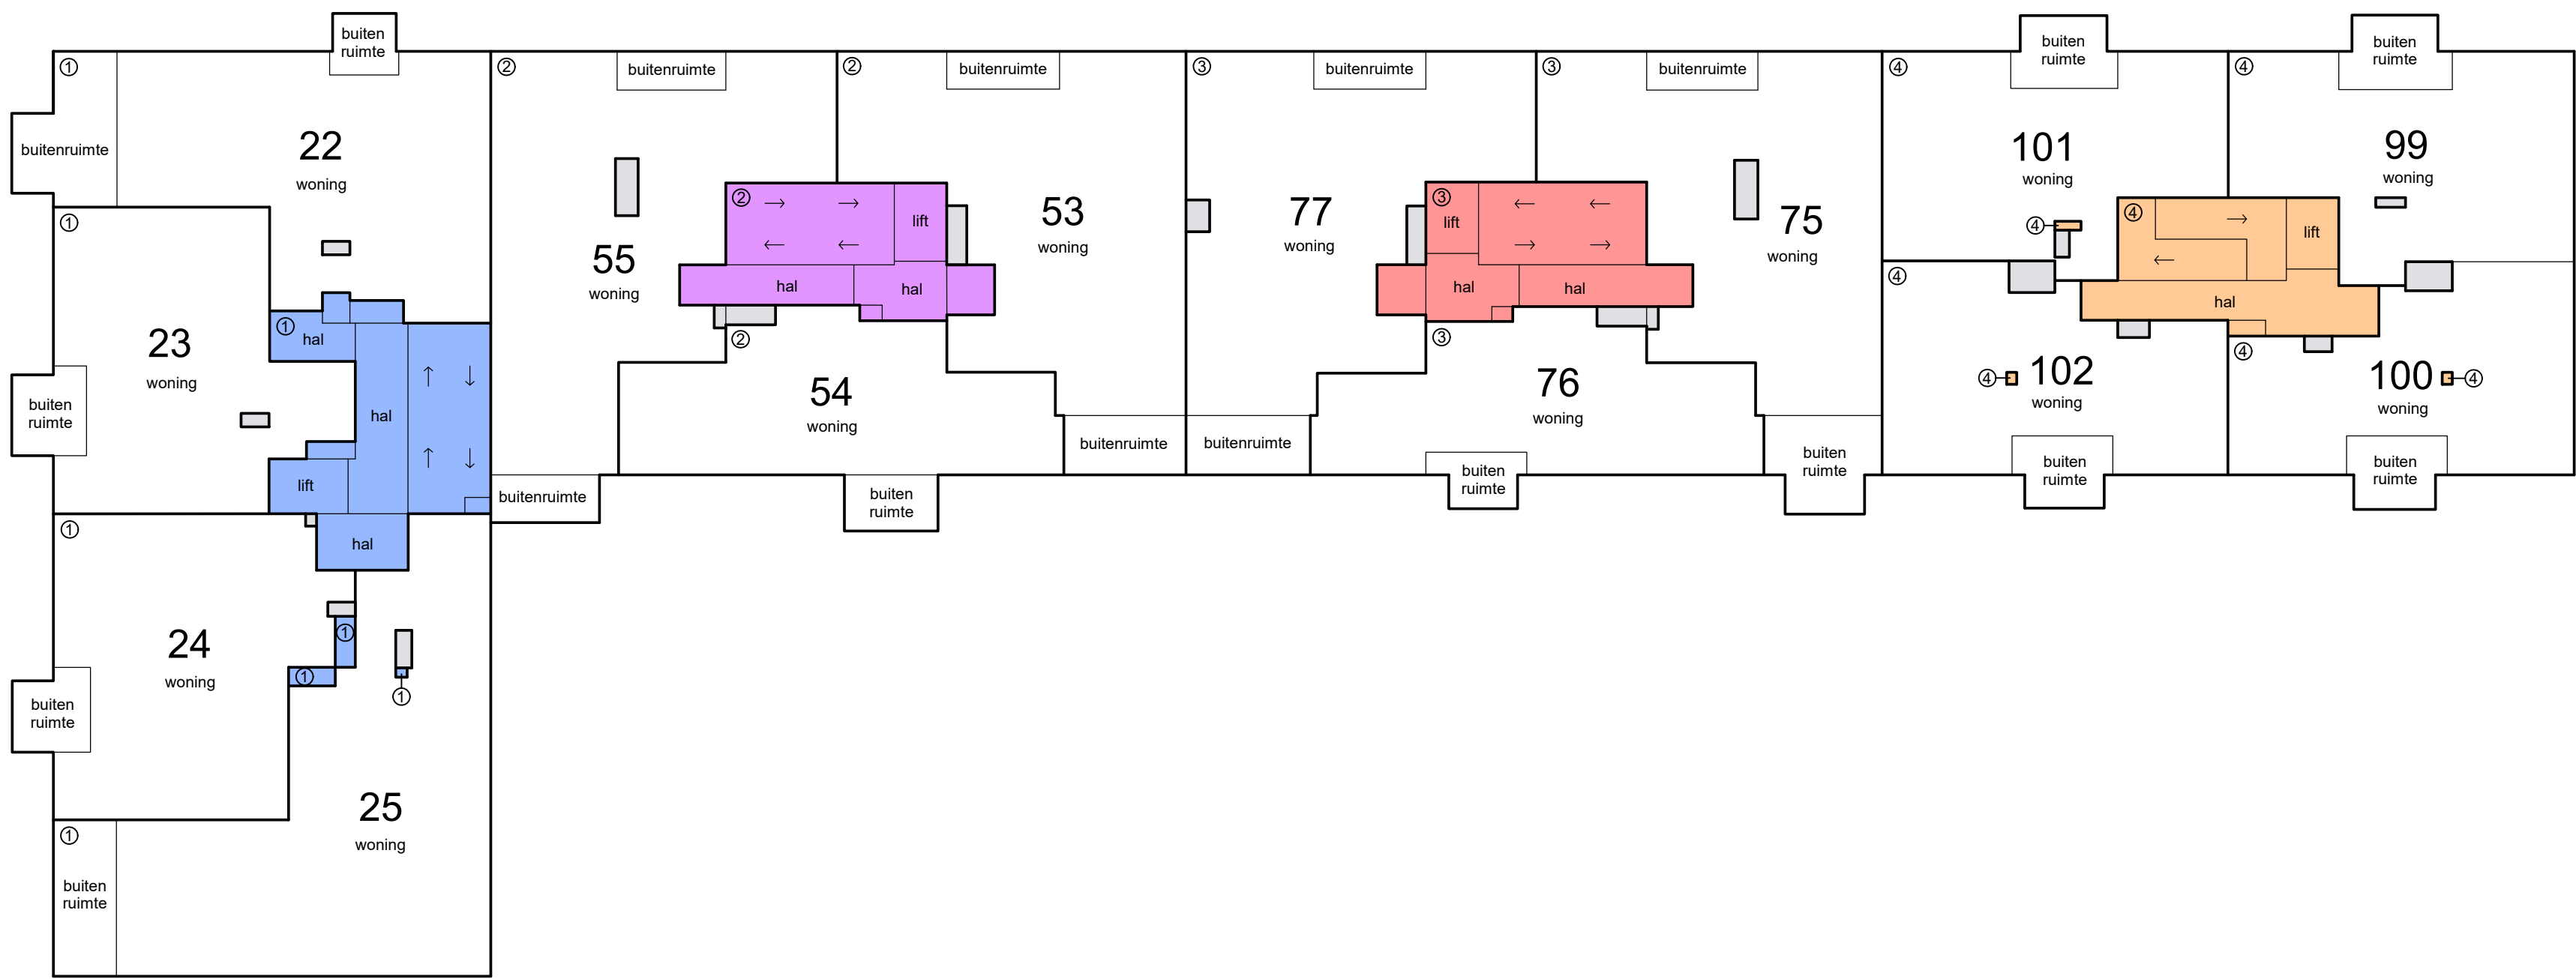

5e etage

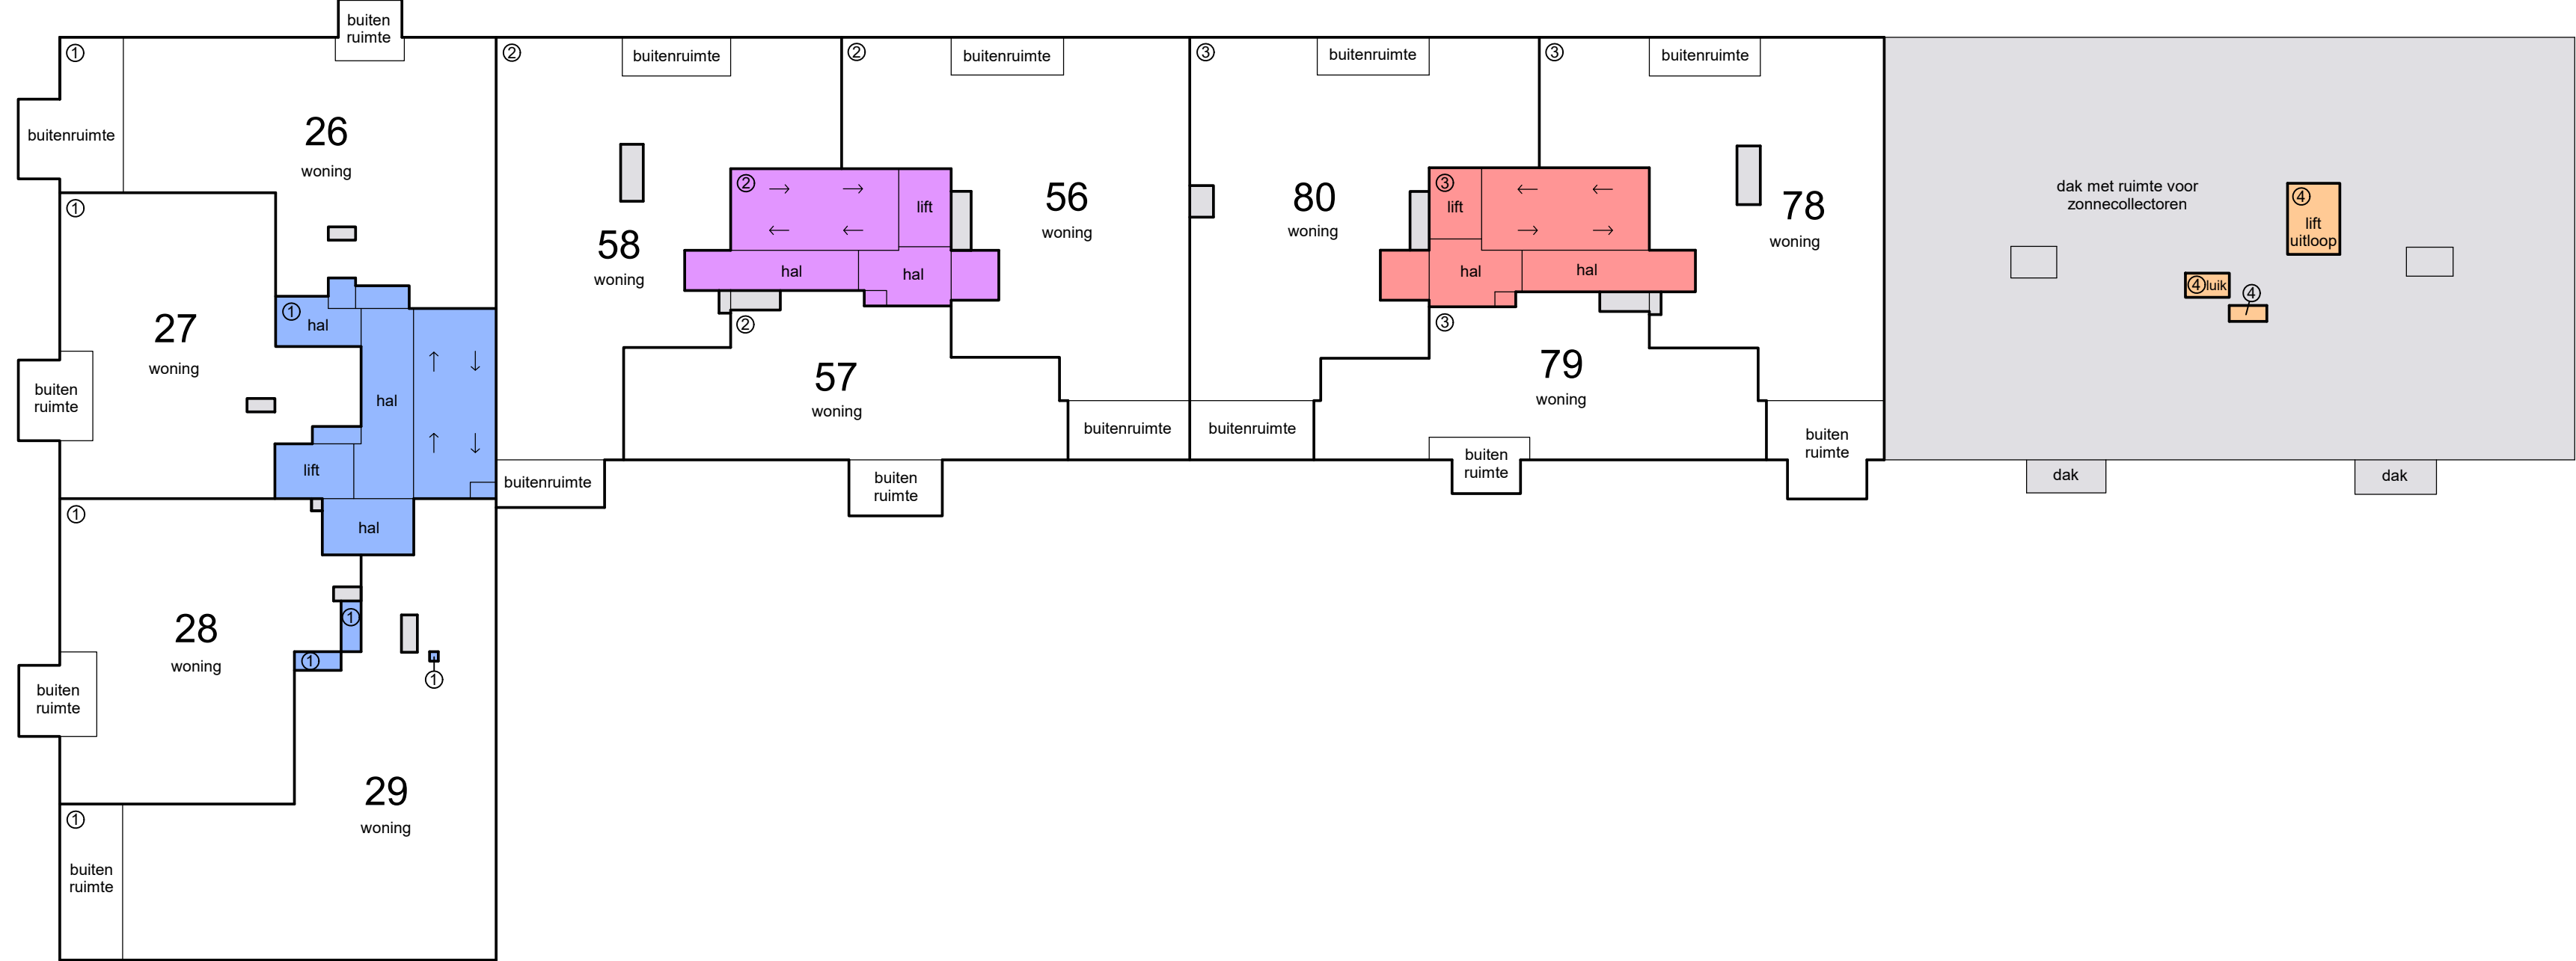

6e etage

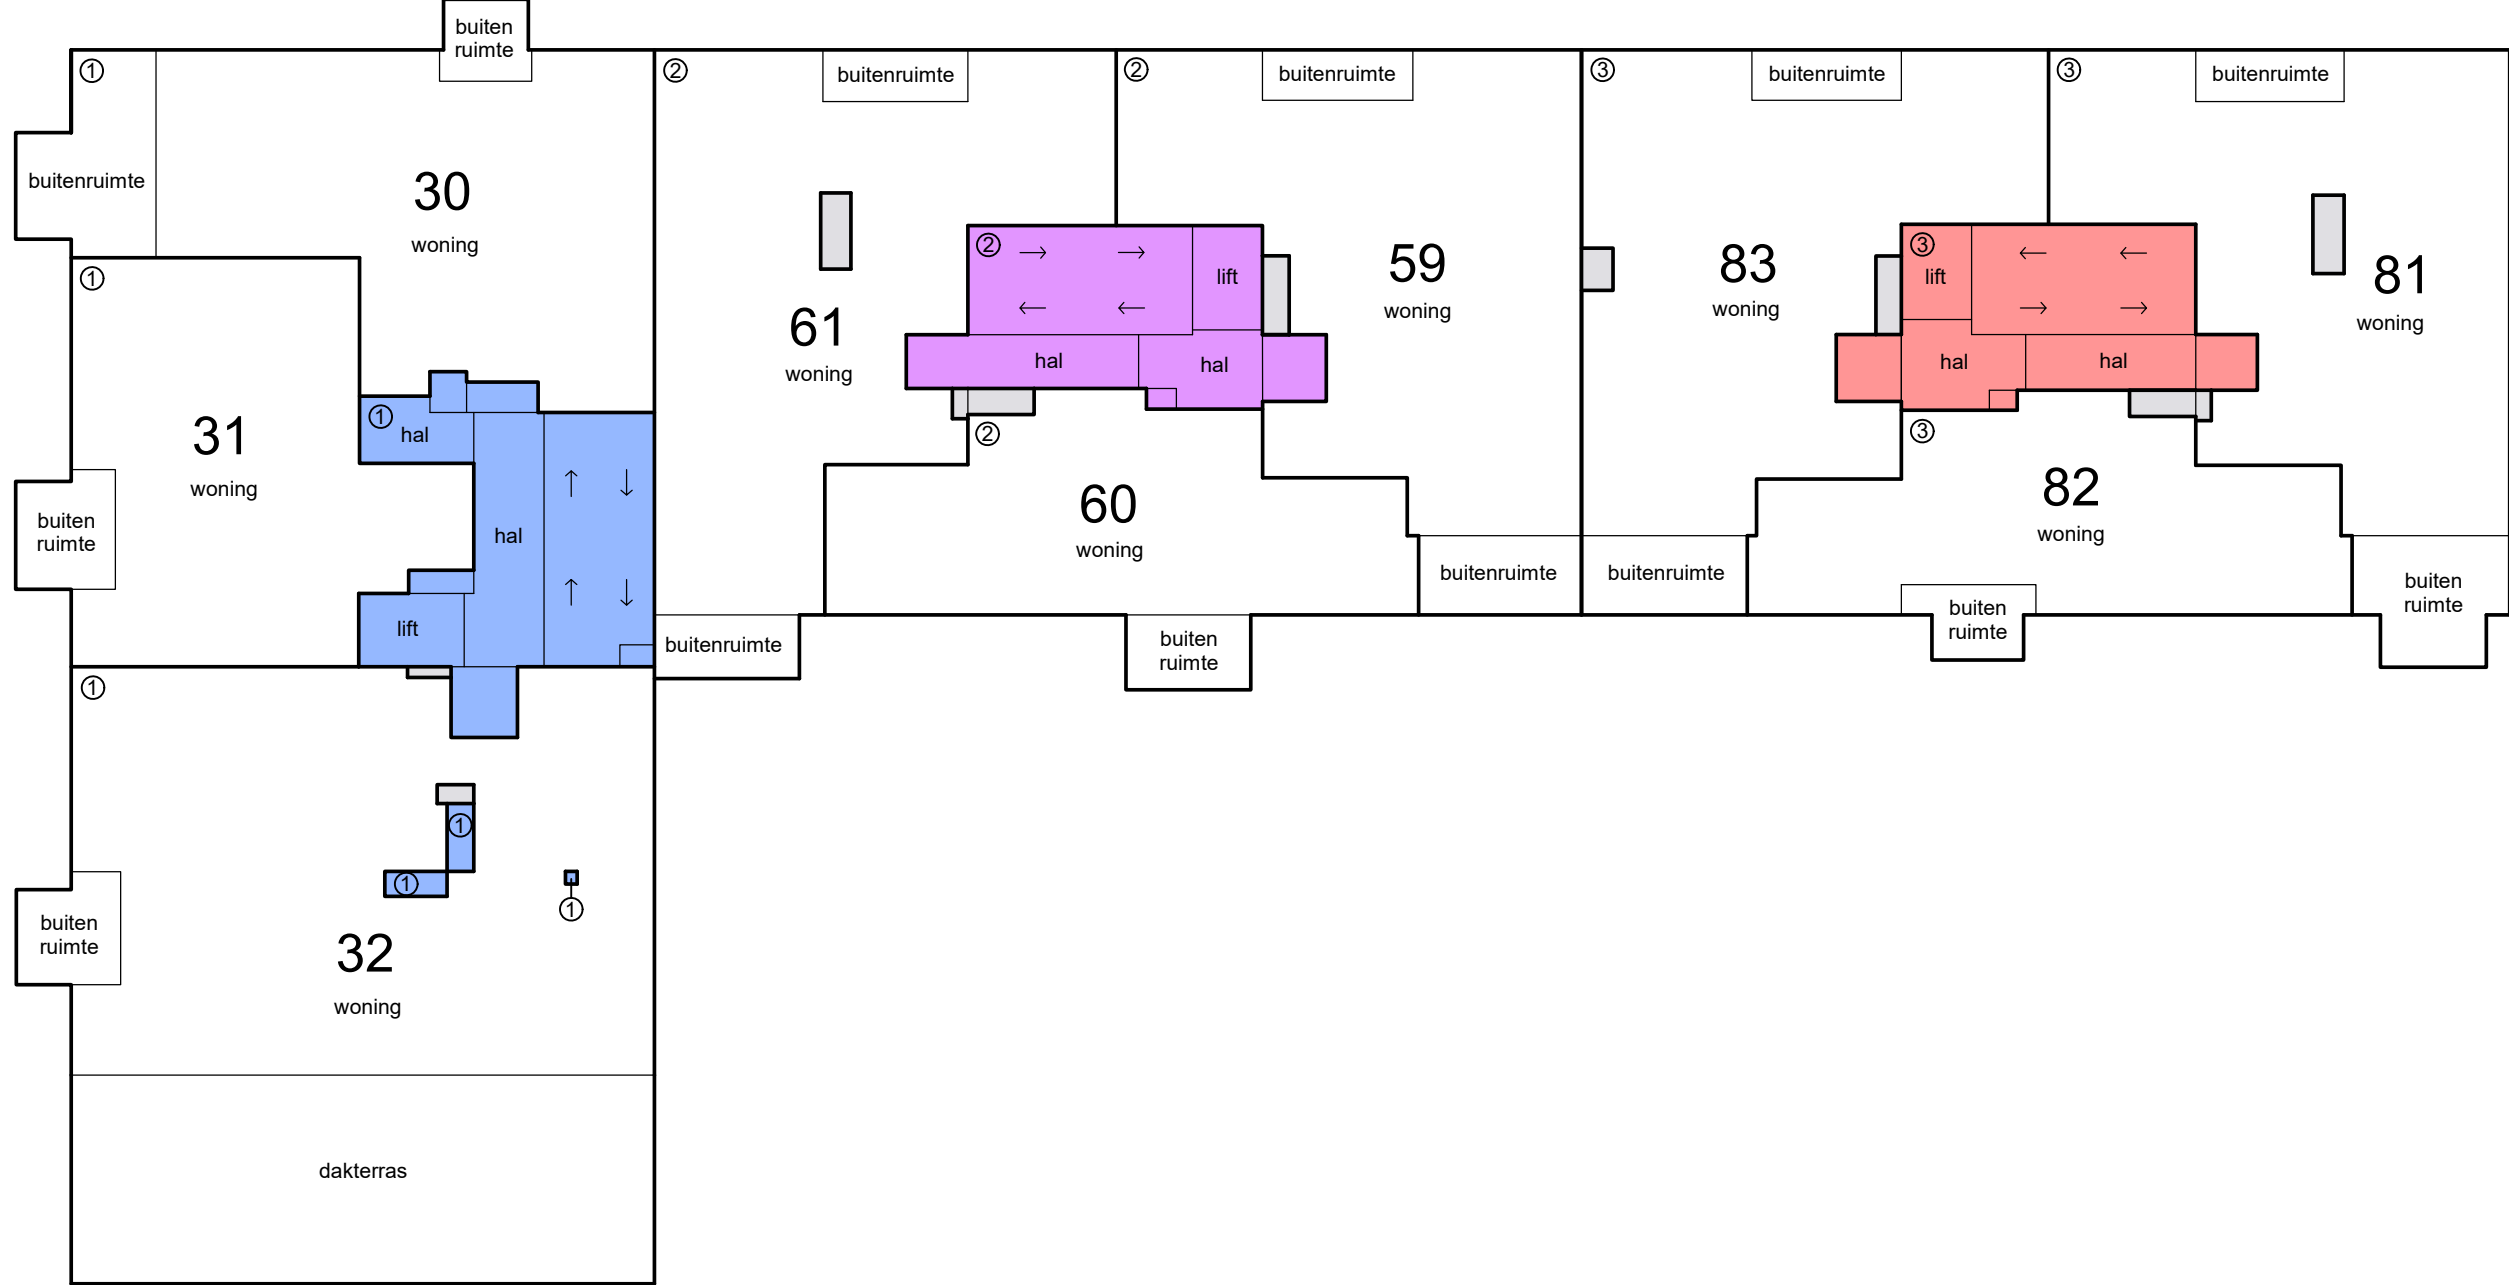


7e etage



- Schaal 1 : 200
- | | | | |
|-------------|---------------------------------------|-------------|---|
| <div></div> | = Gemeenschappelijk hoofdsplitsing | <div></div> | = Gemeenschappelijk ondersplitsing A3 |
| <div></div> | = Gemeenschappelijk ondersplitsing A1 | <div></div> | = Gemeenschappelijk ondersplitsing A4 |
| <div></div> | = Gemeenschappelijk ondersplitsing A2 | | Tekening bestaat uit 3 bladen
Blad 3 |




8e etage

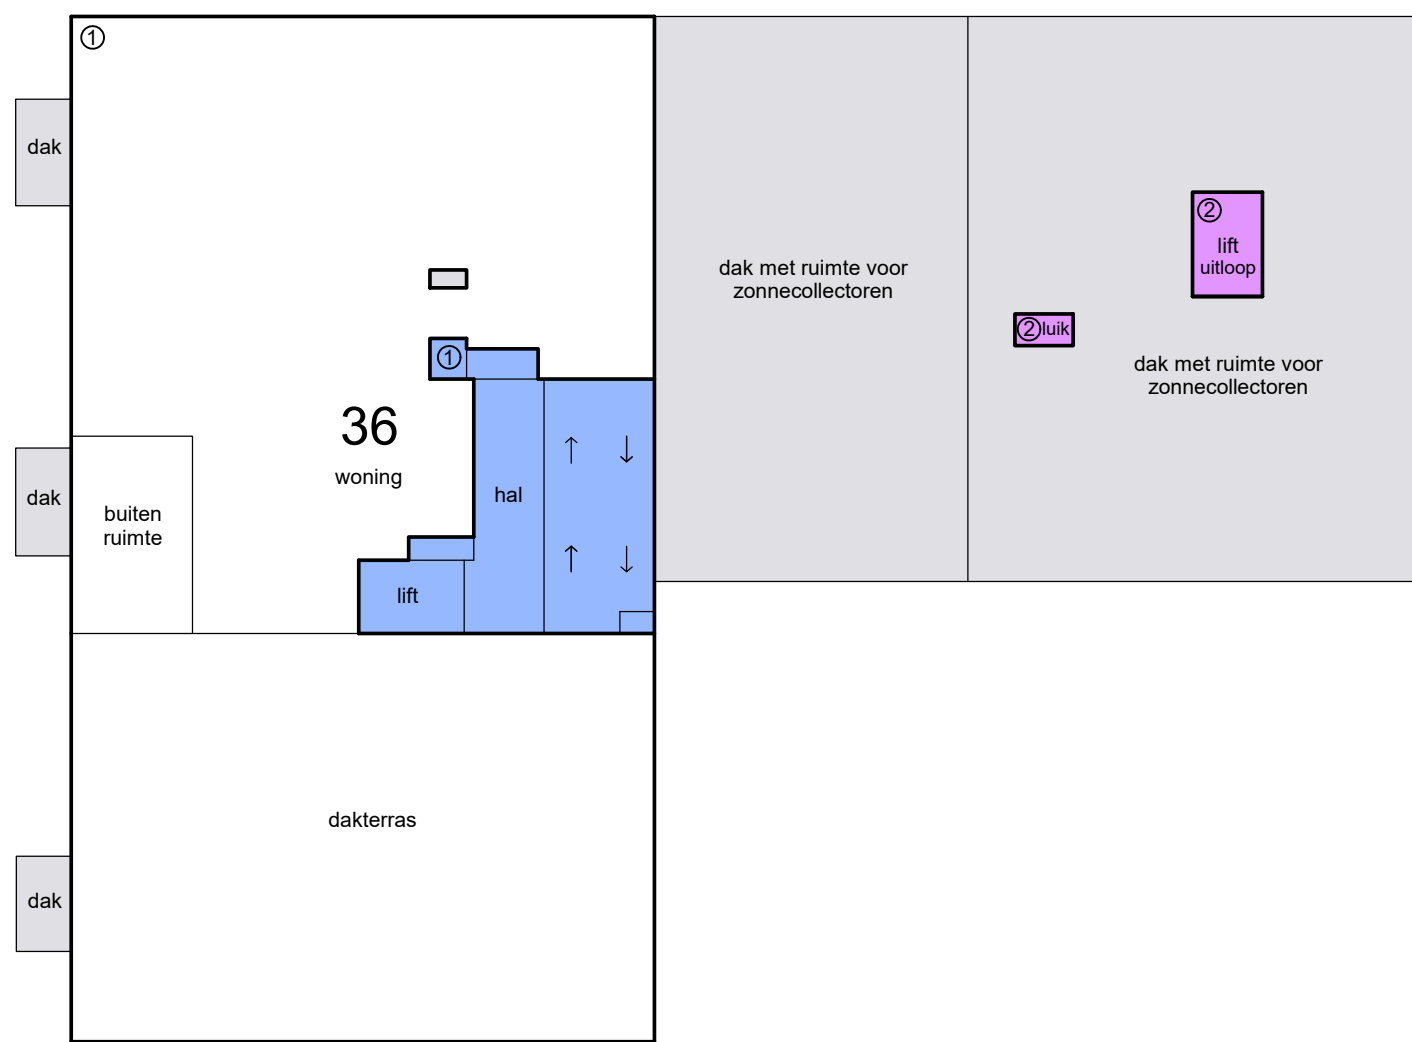

9e etage

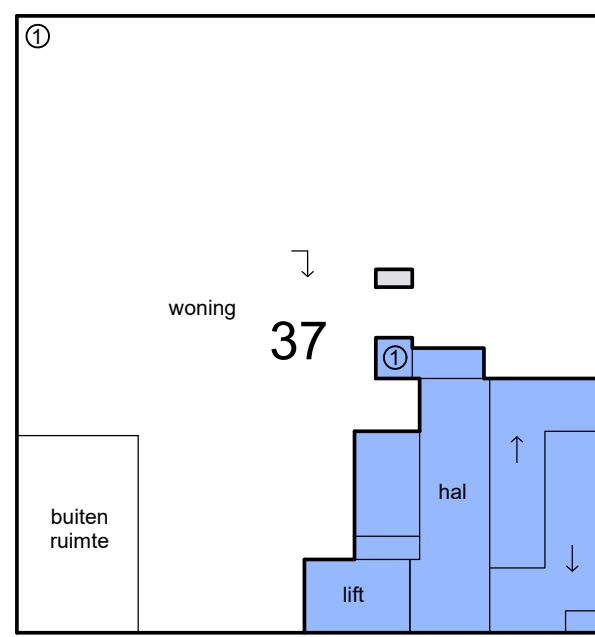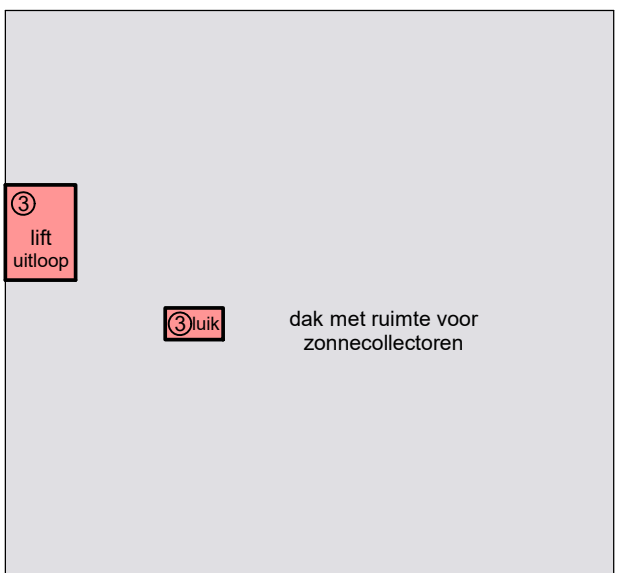

10e etage

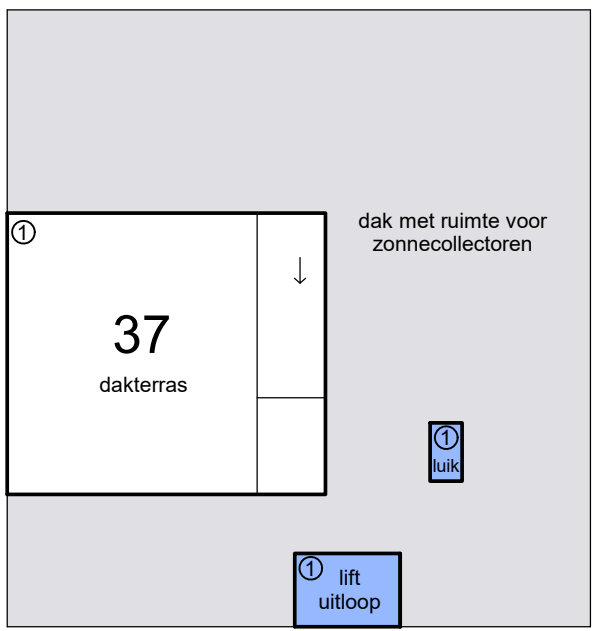

dak