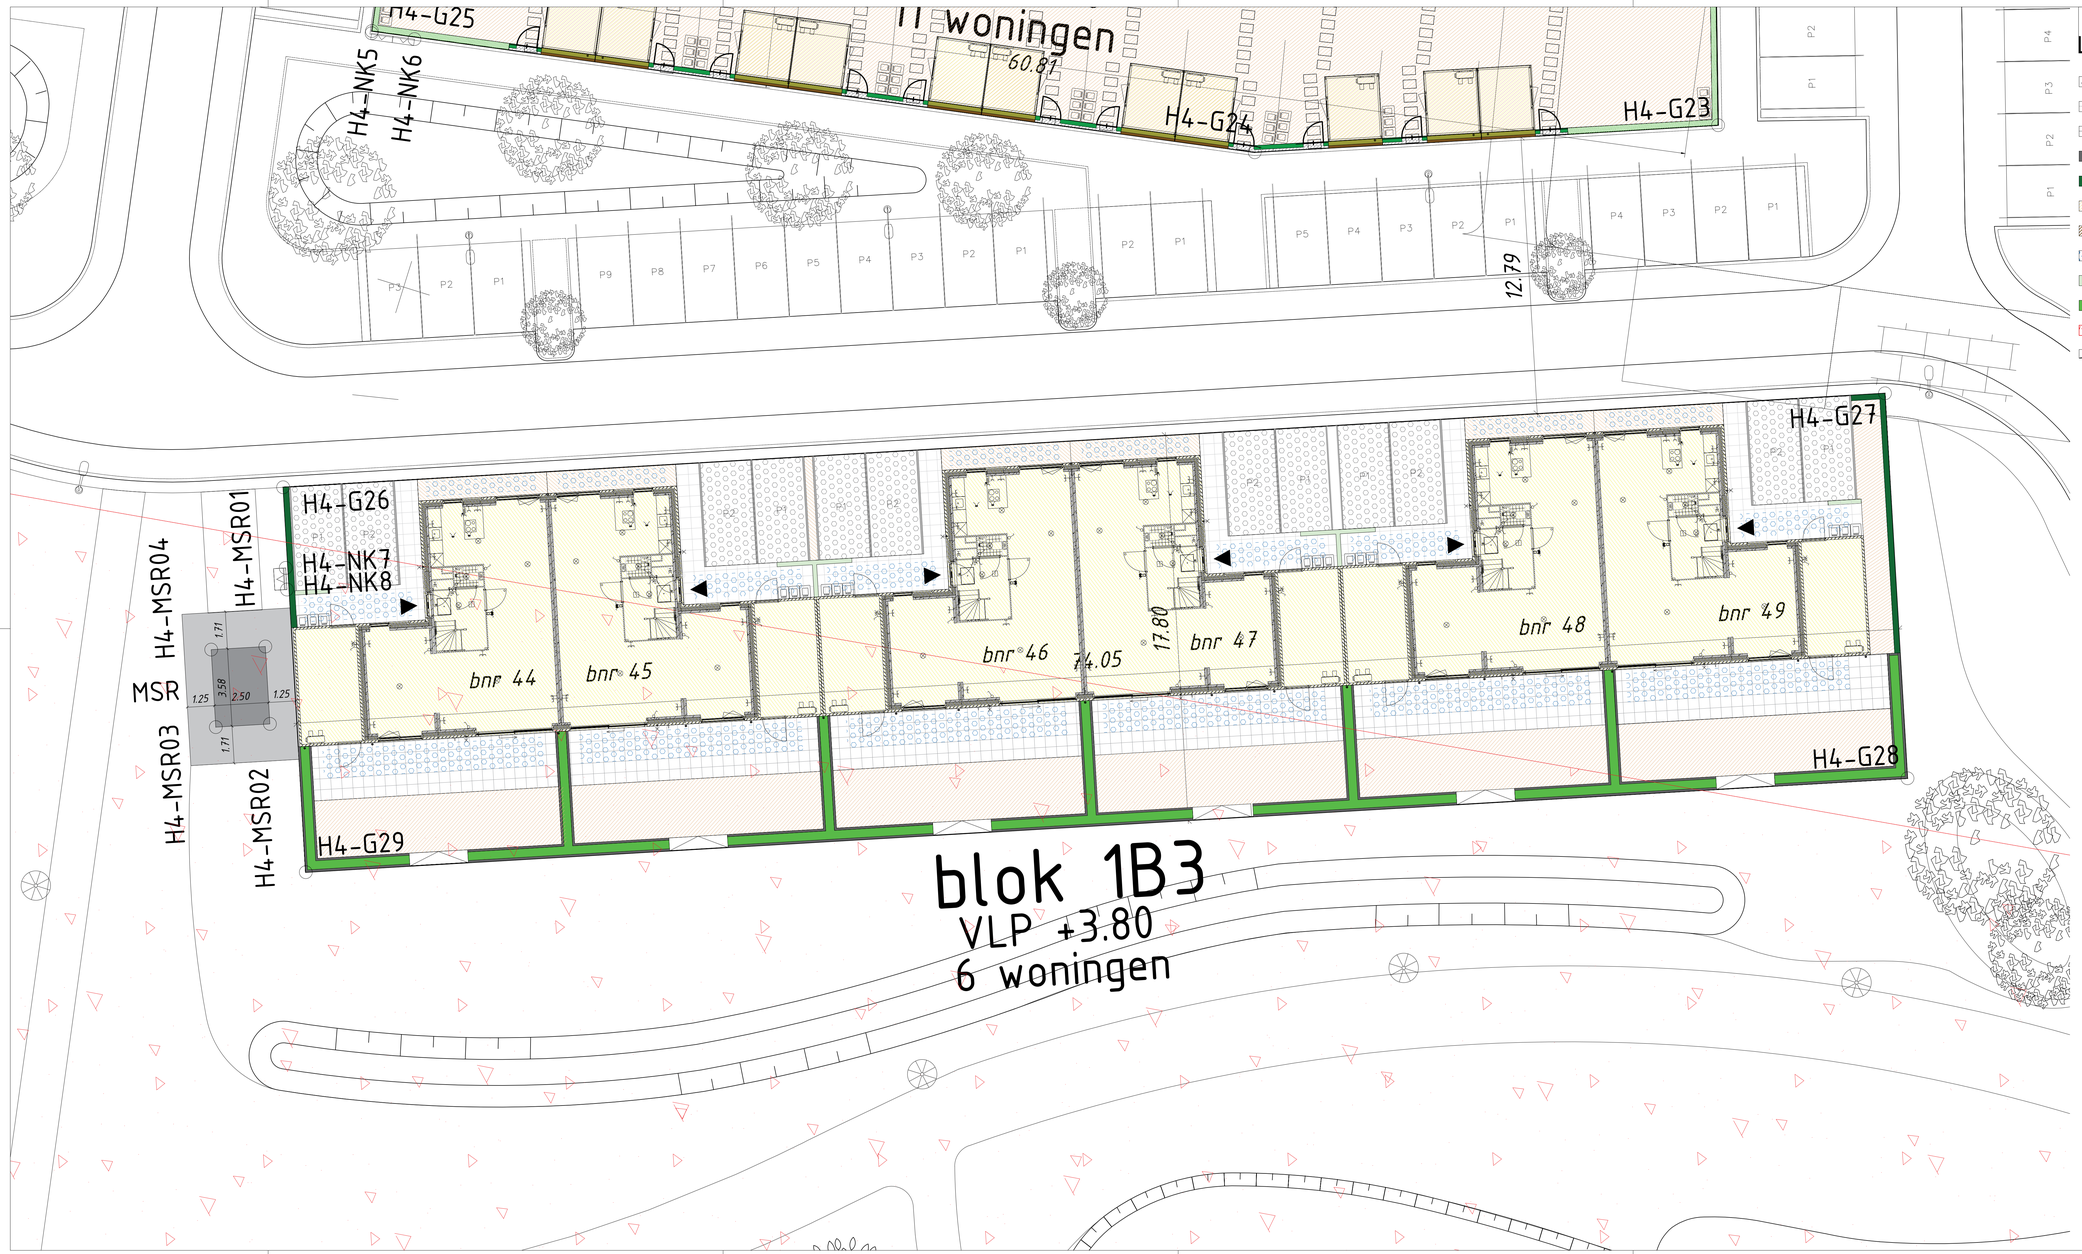

Legenda

- Parkeervak grasbeton
- Betonnen terras tegel achtertuin 50x50 cm kleur licht grijs
- Betonnen tegels voortuin 50x50 cm naturel grijs
- Betonnen U element circa 20cm hoog tuinzijde
- Hedera in metalen raster hekwerk eindhoogte 1m
- Bebouwing
- Gebiedseigen grond
- Regenwater infiltratiekratten
- Hedera in metalen raster hekwerk eindhoogte 1m
- Olijfwilg laag totale hoogte inclusief U element 1m tuinzijde
- Gebied archeologisch rijksmonument
- Betonnen traptreden

Disclaimer

Deze tekening geeft naast de uitgeefbare particuliere kavels een impressie van de inrichting van de openbare ruimte (wegen, parkeerplaatsen, groenvoorziening, openbare verlichting, speelvoorziening etc.) en is ontleend aan de gegevens van de gemeente en/of andere instanties. U dient er rekening mee te houden dat deze nog kunnen wijzigen.

0 5 10 15 20m
Schaal 1:500

DURA VERMEER
Woonwaden van ambitie

Dura Vermeer Bouw Midden West BV
Spaarneweg 31
2142 EN Cruquius
Postbus 439
2100 AK Heemstede
Telefoon: (023) 752 97 00
E-mail: ov&nw@duravermeer.nl

tek. nr	DO-100	fase	3a Definitief ontwerp
gezien	-	datum	01-08-2025
getekend	RHE	gewijzigd	07-10-2025
afmeting	A1	wijzigingsnummer	3

project: **Hofstad Houten**

onderdeel: **Situatie plangebied Blok 1B3**

schaal 1:100
status Definitief
projectnummer 503100128

5-7-2024 11:38:56