




Voorgevel
1 : 100



Achtergevel
1 : 100

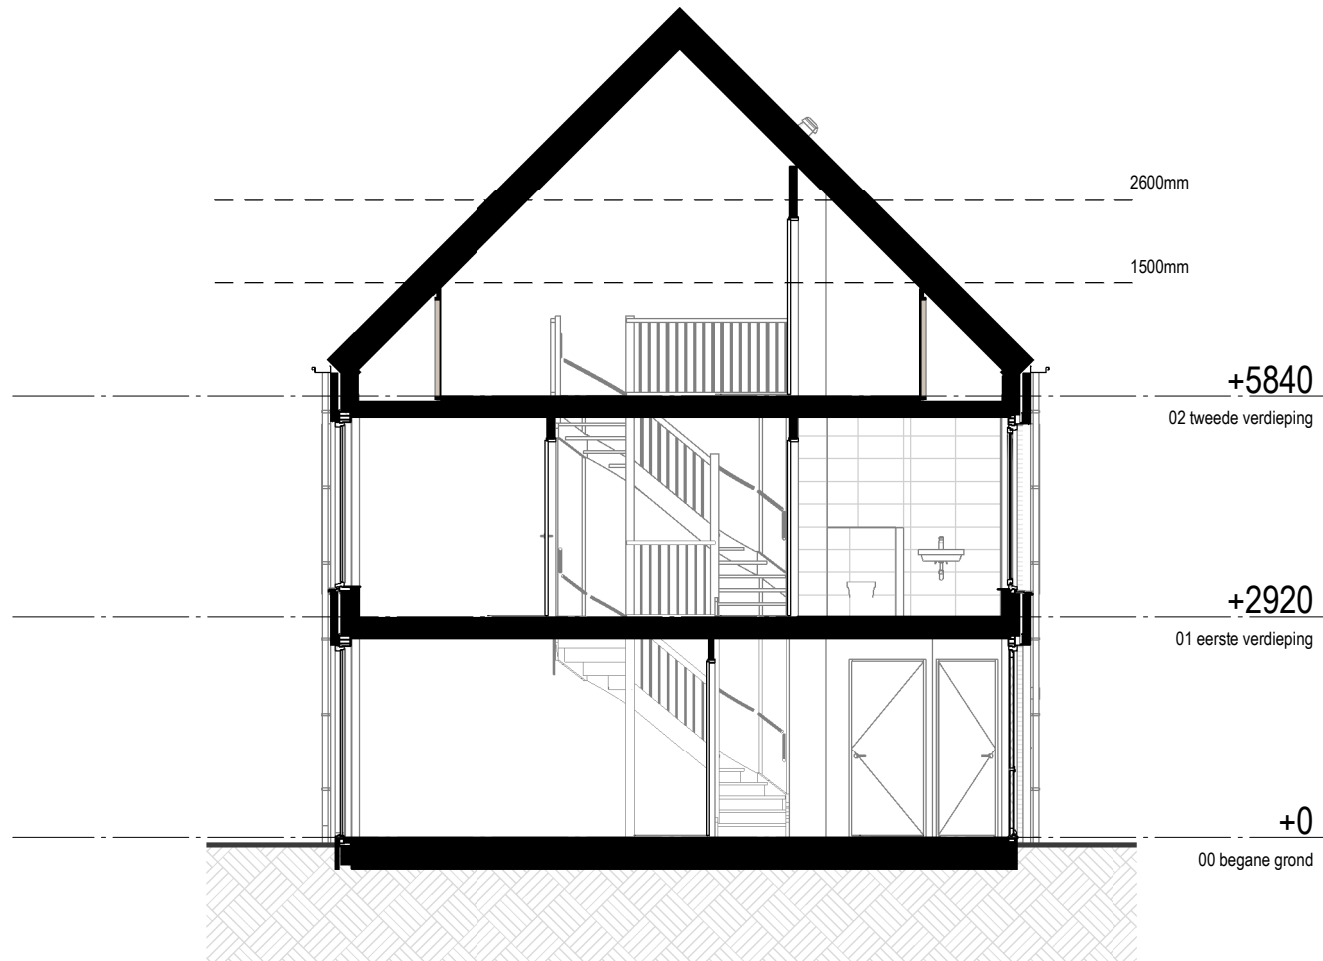

Doorsnede
1 : 100


Renvooi

HOOGTE	SYMBOL	OMSCHRIJVING
300+		AANSLUITPUNT, BEDRAAD, NIET AFGEMONTEERD
300+		LOZE LEIDING
2200+ 2000+		LICHTPUNT ZONDER ARMATUUR binnen 2200+/buiten 2000+
ZE TEKENING		WANDARMATUUR
		BEL
		CENTRAALDOOS MET LICHTPUNT
1200+		BEL DRUKKER
		ROOKMELDER
1050+		ENKELPOLIGE SCHAKELAAR
1050+		SERIE SCHAKELAAR
1050+		WISSELSCHAKELAAR
		VLOERVERWARMINGSVERDELER
VLOER		AARDMAT
300+		DUBBELVOUDIGE WANDCONTACTDOOS
ZE TEKENING		ENKELVOUDIGE WANDCONTACTDOOS
N.T.B.		DUBBELVOUDIGE WANDCONTACTDOOS, OPBOUW
500+		ENKELVOUDIGE WANDCONTACTDOOS, WATERDICHT
ZE REKURVENTEK.		WANDCONTACTDOOS, 2x230VOLT
1200+		WERKSCHAKELAAR WARMTEPOMP
1200+		WERKSCHAKELAAR PV-PANELEN
300+		DATA AANSluitING
1500+		AANSLUITPUNT TBV THERMOSTAAT, AFGEMONTEERD
1500+		AANSLUITPUNT CO2, AFGEMONTEERD
ONDER MAATVELD		GRONDKABEL
650+		CENTRAAL AARDPUNT
		VLOERVERWARMING (vertrektemperatuur conform Bbl)
		VLOERVERWARMING (vertrektemperatuur max. 18°C)


- = warmtepomp buitenunit in het dak
- WM = wasmachine
- WD = wasdroger
- VV = vloerwarmingsverdeler
- = toevoerpunt mechanische ventilatie plafond
- = afvoerpunt mechanische ventilatie plafond
- = tegelwand
- = vogelnestkast gierzwaluw/huisms
- = gevelrooster t.b.v. ventilatie
- = hemelwaterafvoer
- = elektrische designradiator

TOELICHTING:


- Aan de maatvoering kunnen geen rechten worden ontleend.
- Alle maatvoering betreft circa maatvoering en is aangegeven in millimeters.
- Elektra aansluitpunten, keukenopstelling, ventilatiepunten, radiatoren en rookmelders zijn indicatief aangegeven.
- Het is mogelijk dat niet alle symbolen van toepassing zijn op uw woningtype.
- Maatvoering bij schuin dak is tot 150cm lijn.
- Maatvoering in het toilet en de badkamer is exclusief tegelwerk.
- De oppervlaktes van de slaapkamers onder een hellend dak zijn tot de 150cm lijn.
- De getekende PV-panelen zijn het minimum aantal panelen om te voldoen aan de BENG. De optionele PV-panelen dienen in een rechthoek geplaatst te worden.

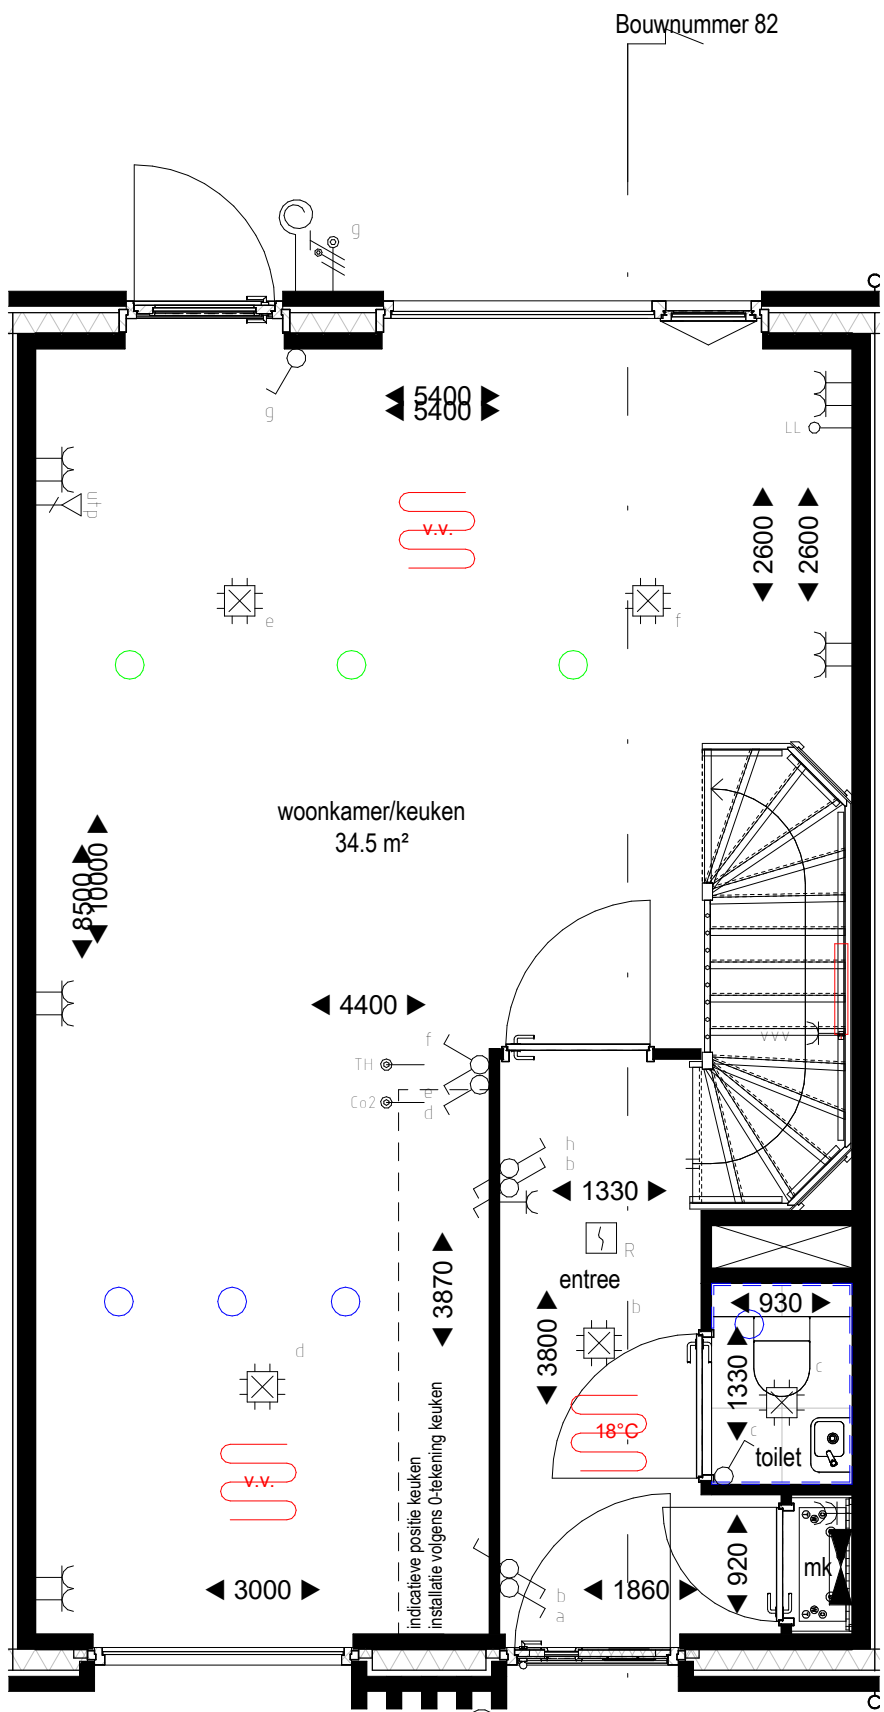


Begane grond
1 : 50

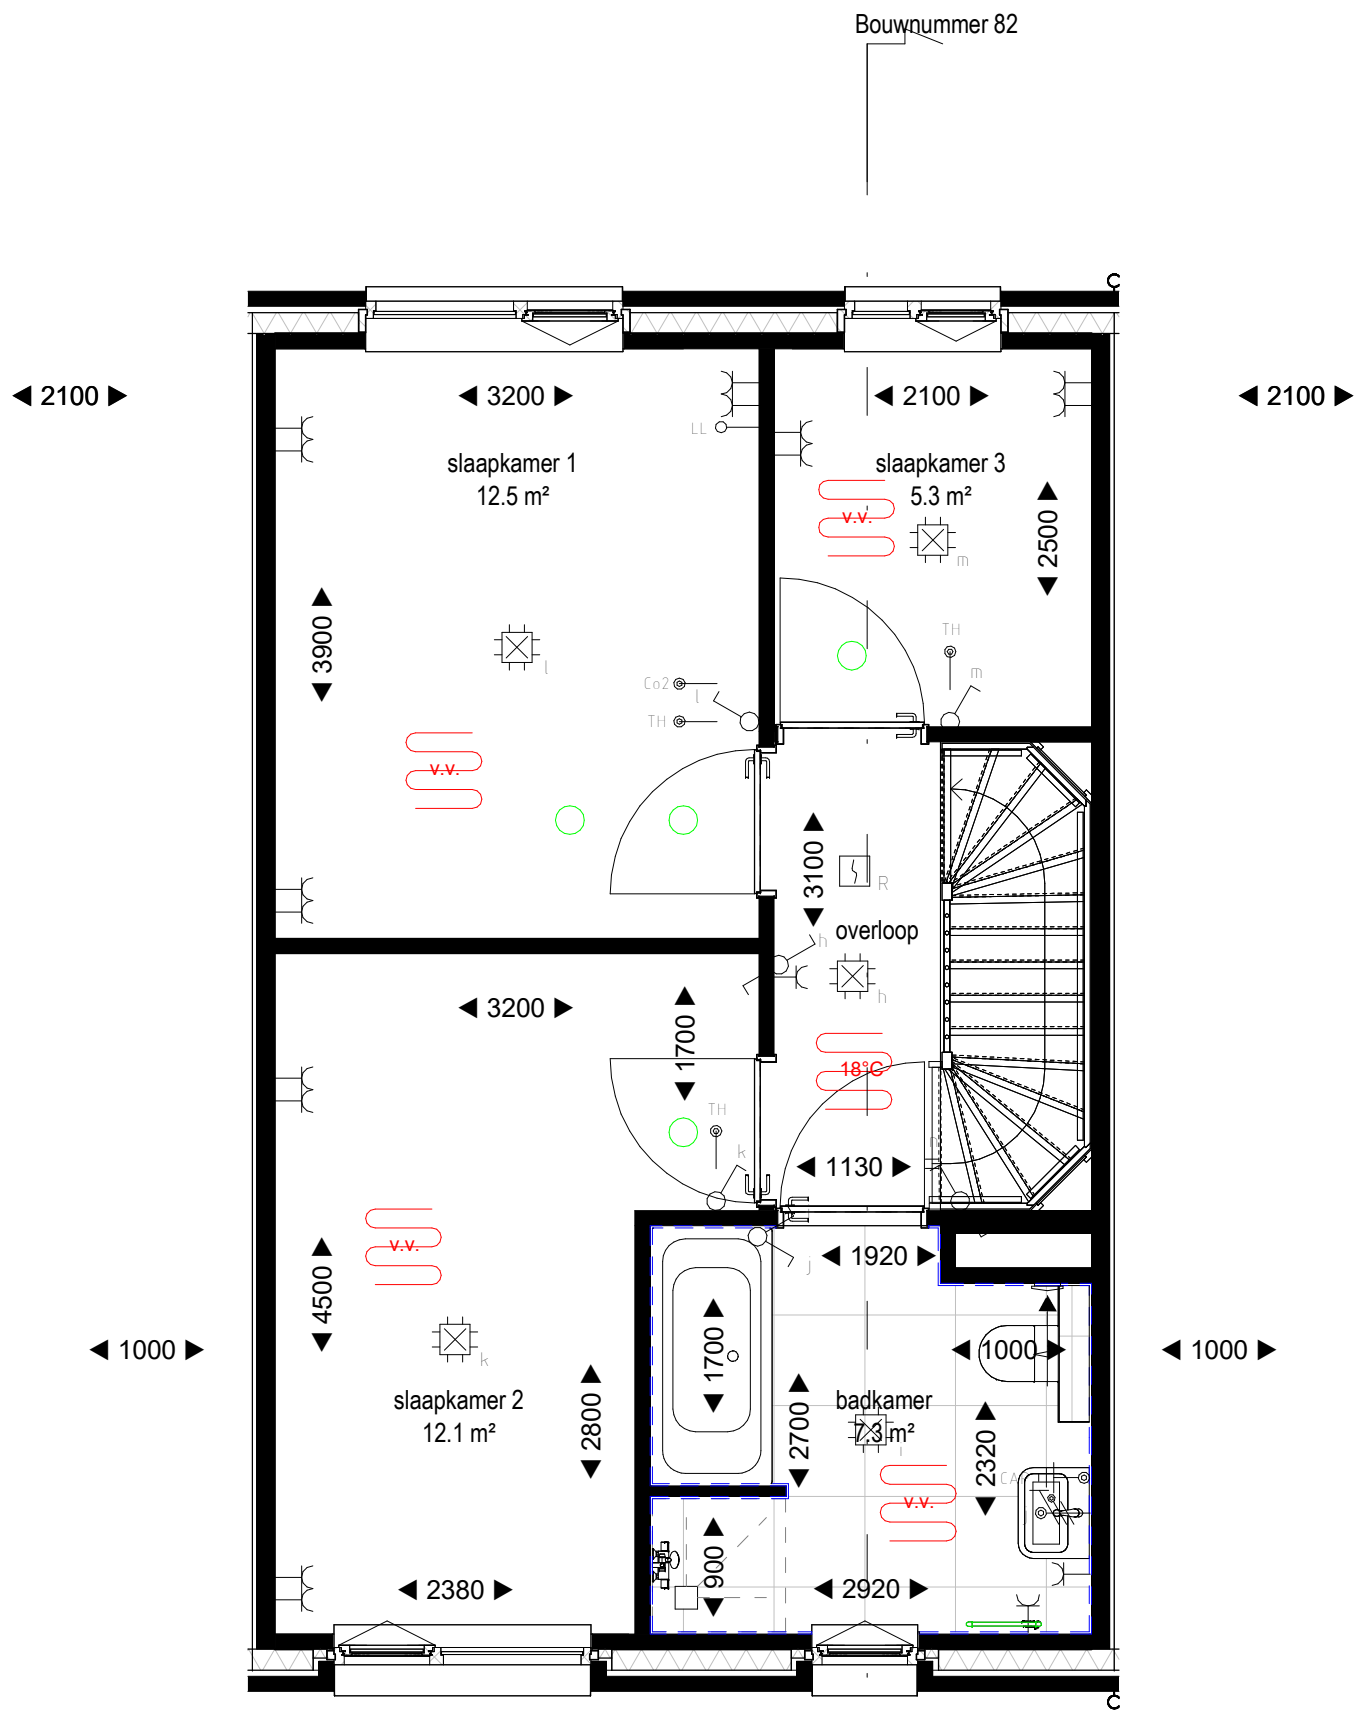

Eerste verdieping
1 : 50

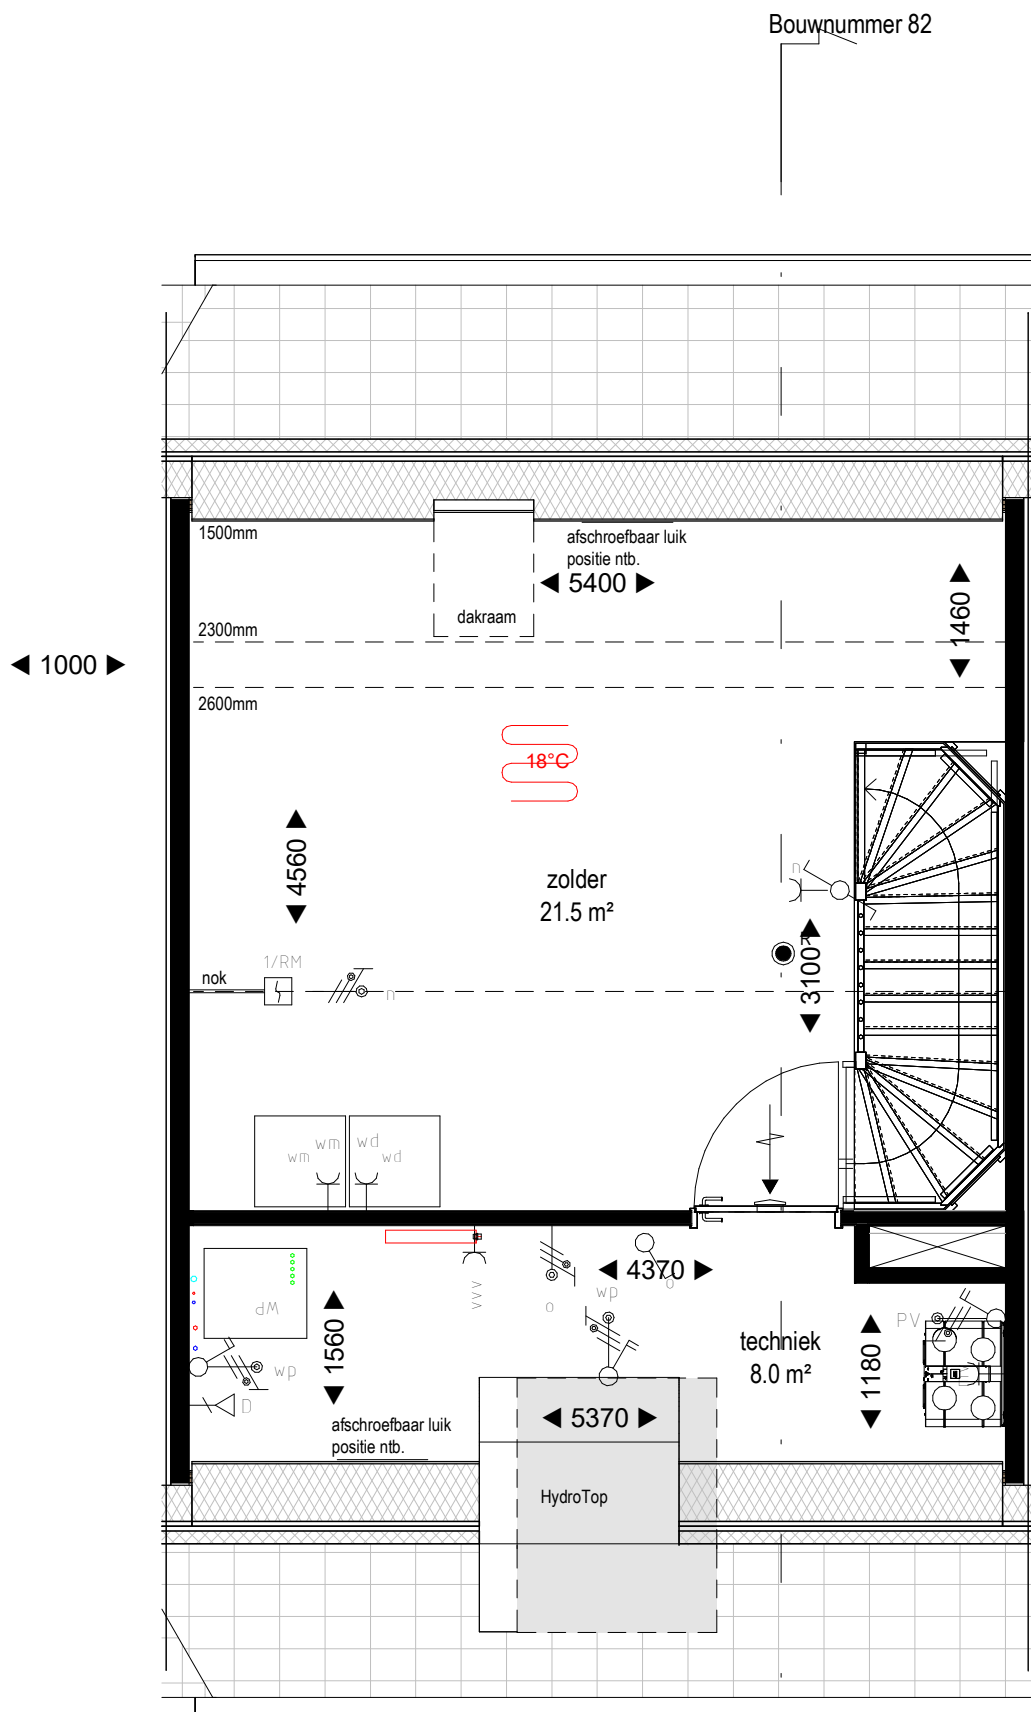

Tweede verdieping
1 : 50

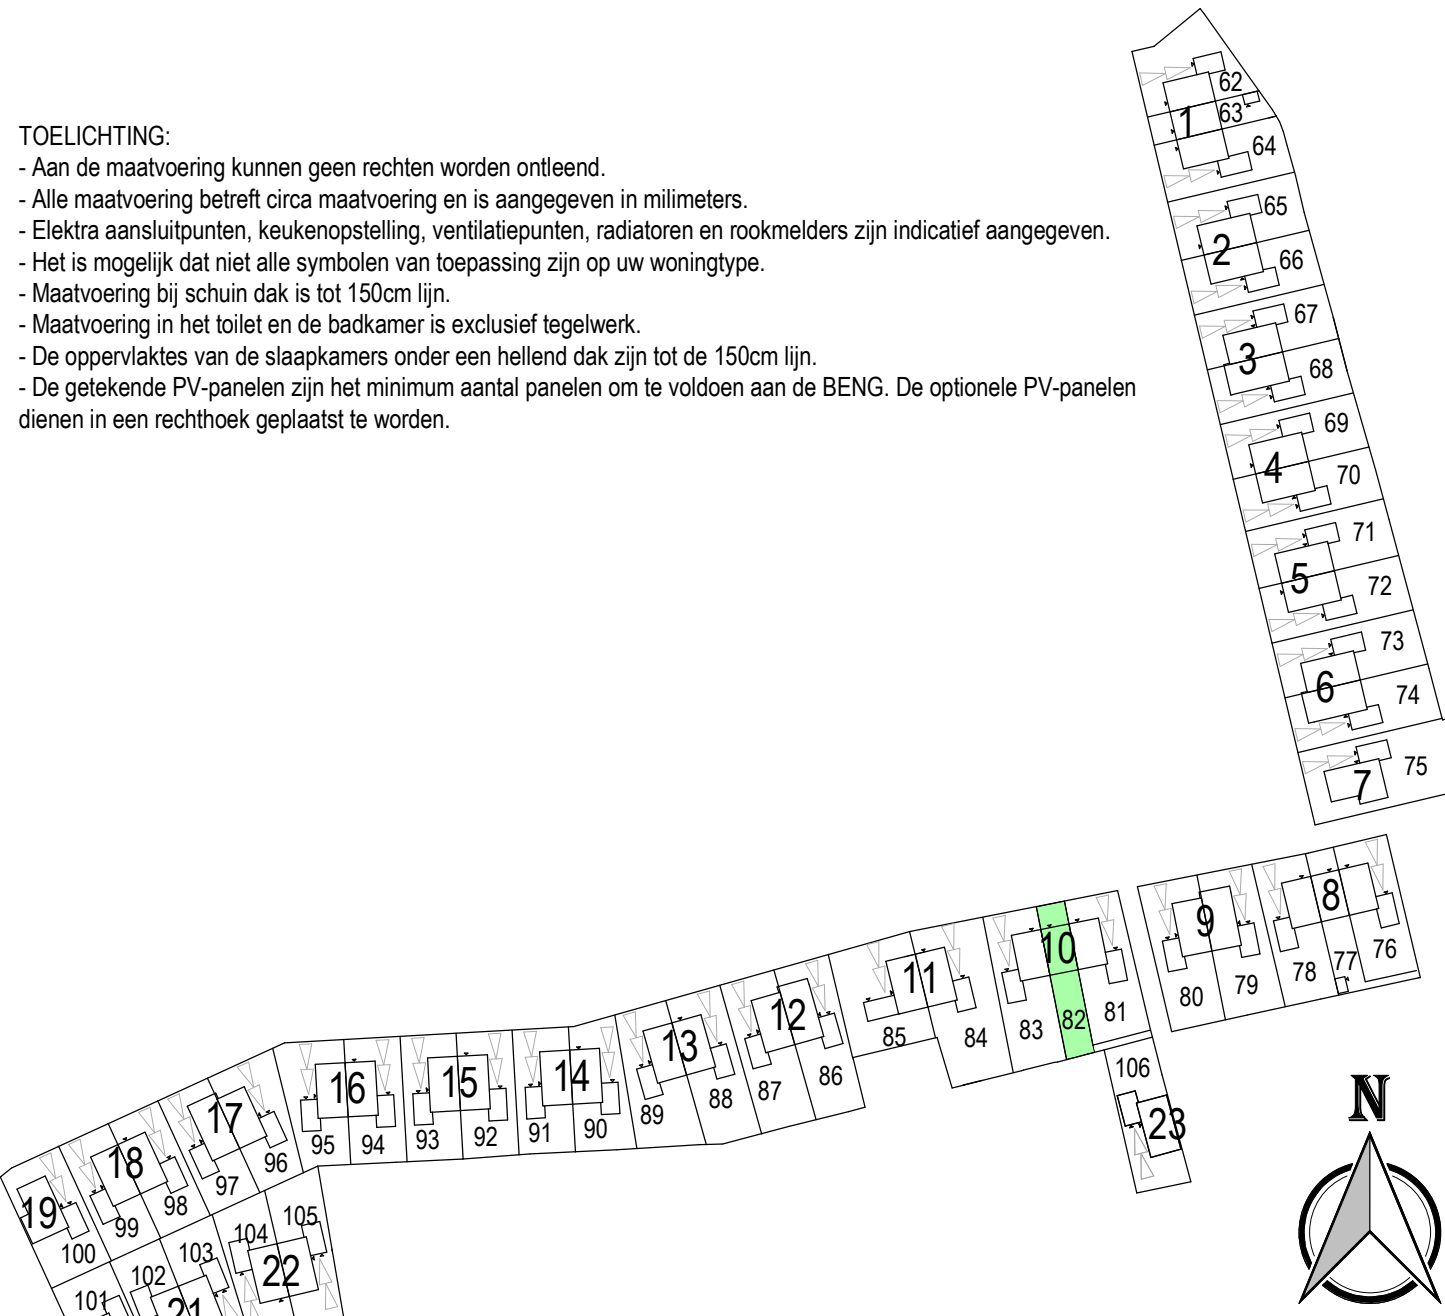

MIX
ARCHITECTUUR
Generaal Hackelstaal 8
6711 VZ Ede
Postbus 180 Ede
6710 BD Ede
Tel: 0318-648950
www.MIX-architectuur.nl

opdrachtgever: BPD Ontwikkeling B.V. Regio Noord-Oost & Midden
De Brand 30
3823 LK Amersfoort

project: Tiel
Veilingterrein

onderwerp: Verkooptekening bouwnummer 82

projectarchitect: Maarten Venhorst
projectleider: Erwin Oosterbeek
modellieur: Luuk Nijhuis

datum: 18-07-2025
gewijzigd: A1
formaat: A1

projectnummer: P00671
schaal: As indicated
bladnummer: B9082