






Voorgevel

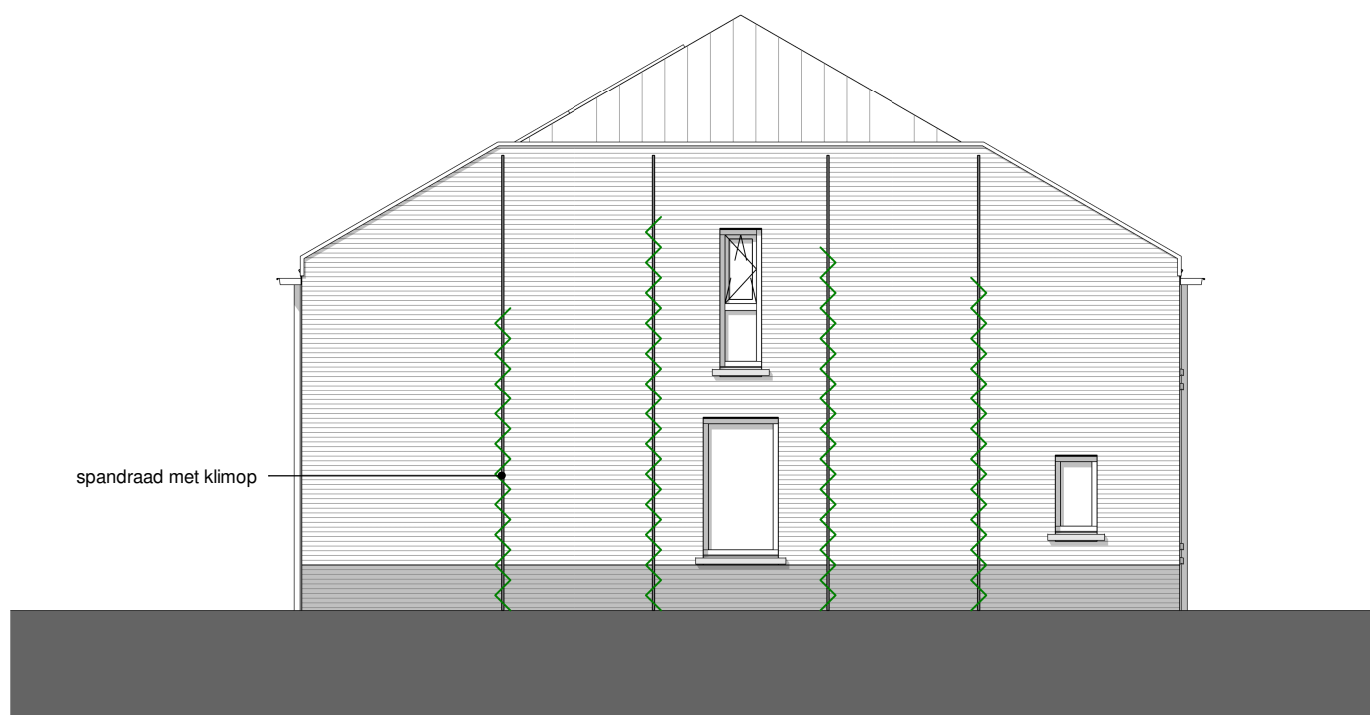


Linker zijgevel

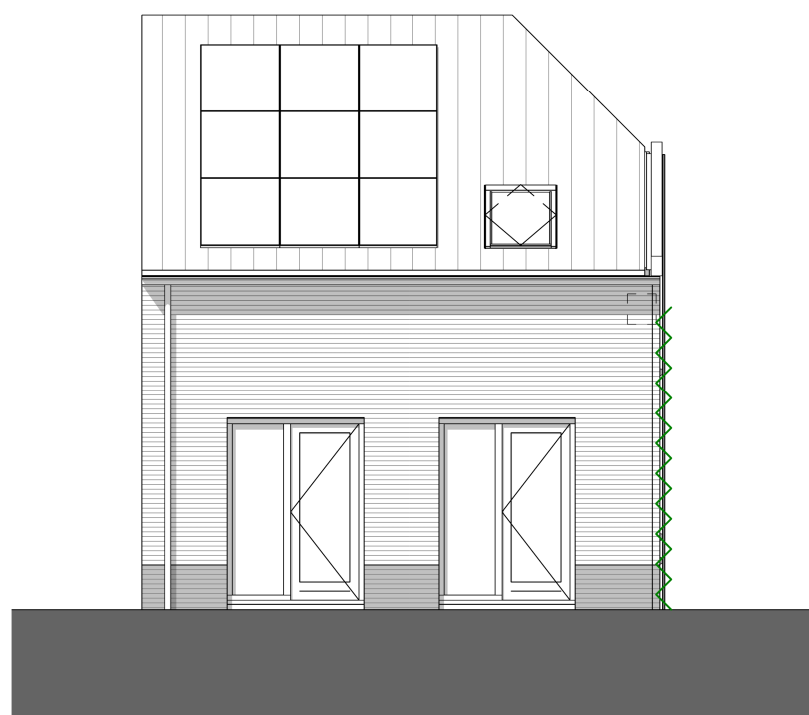


Achtergevel

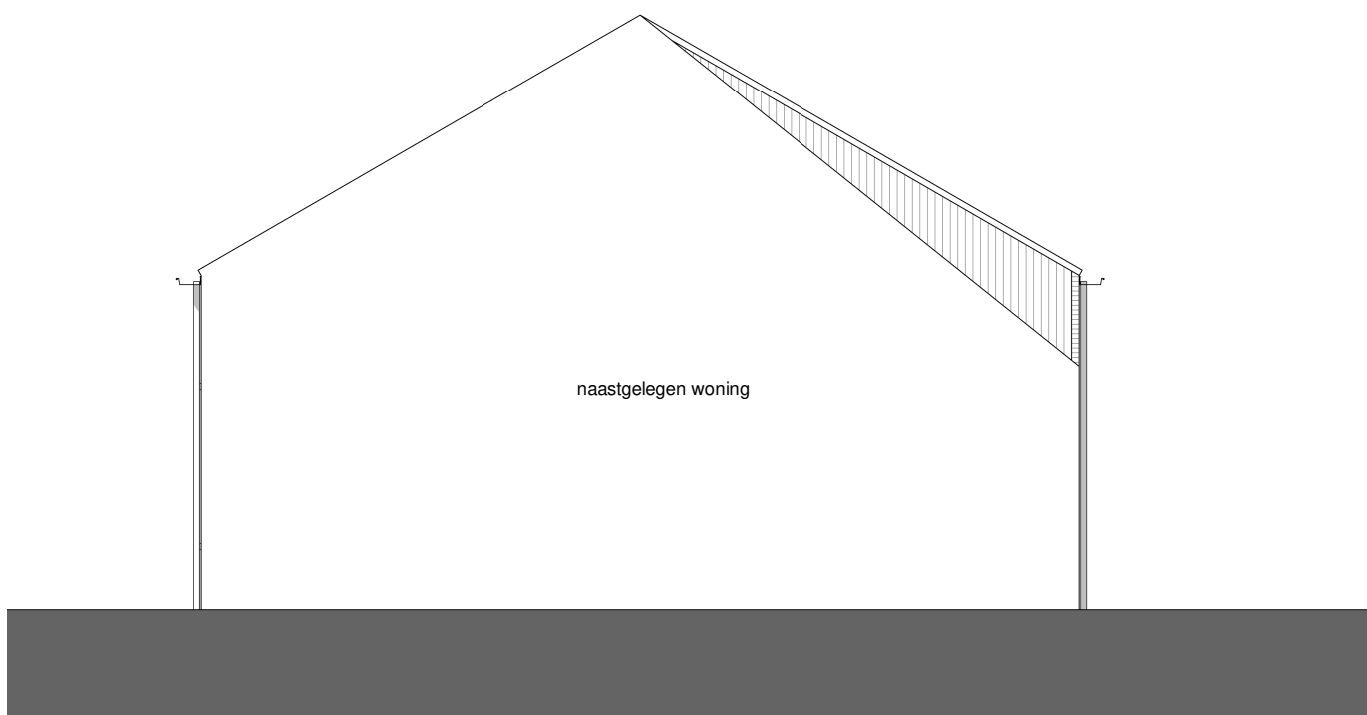


Rechter zijgevel

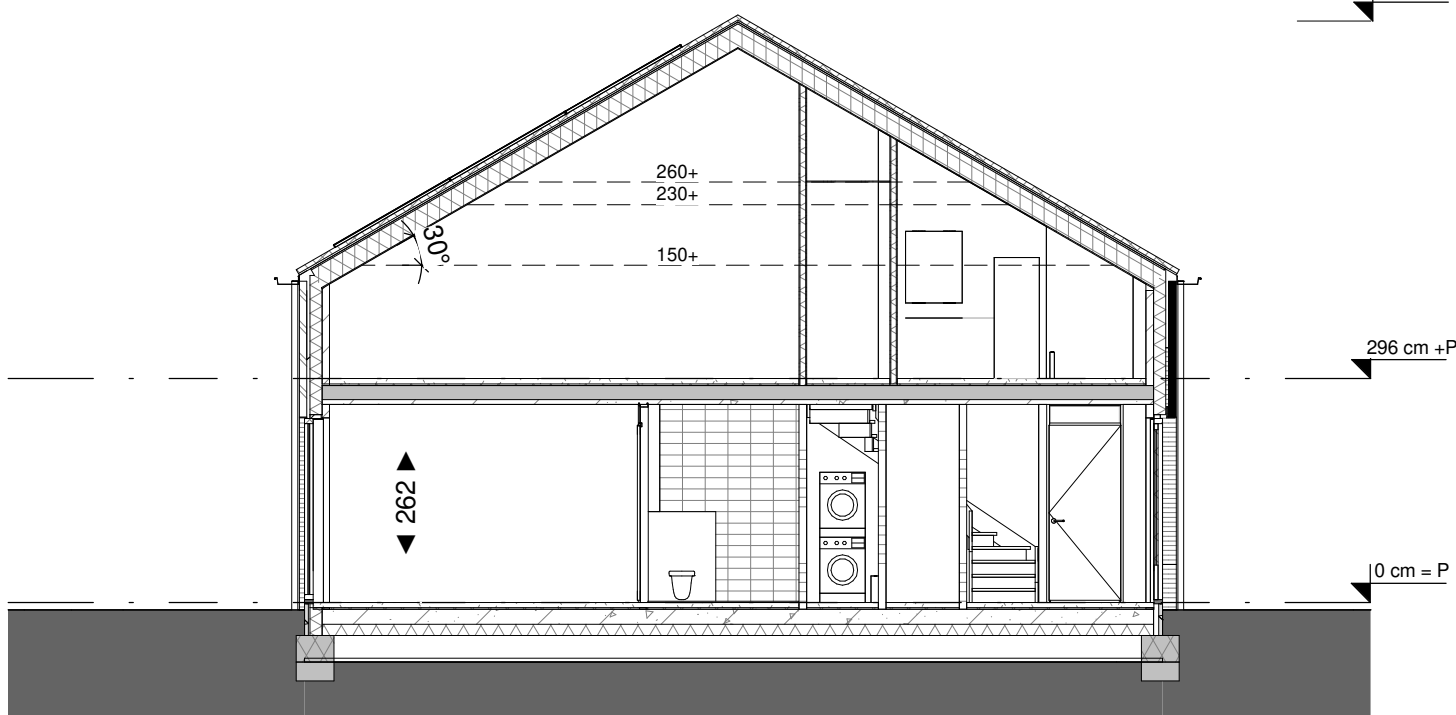

Doorsnede A

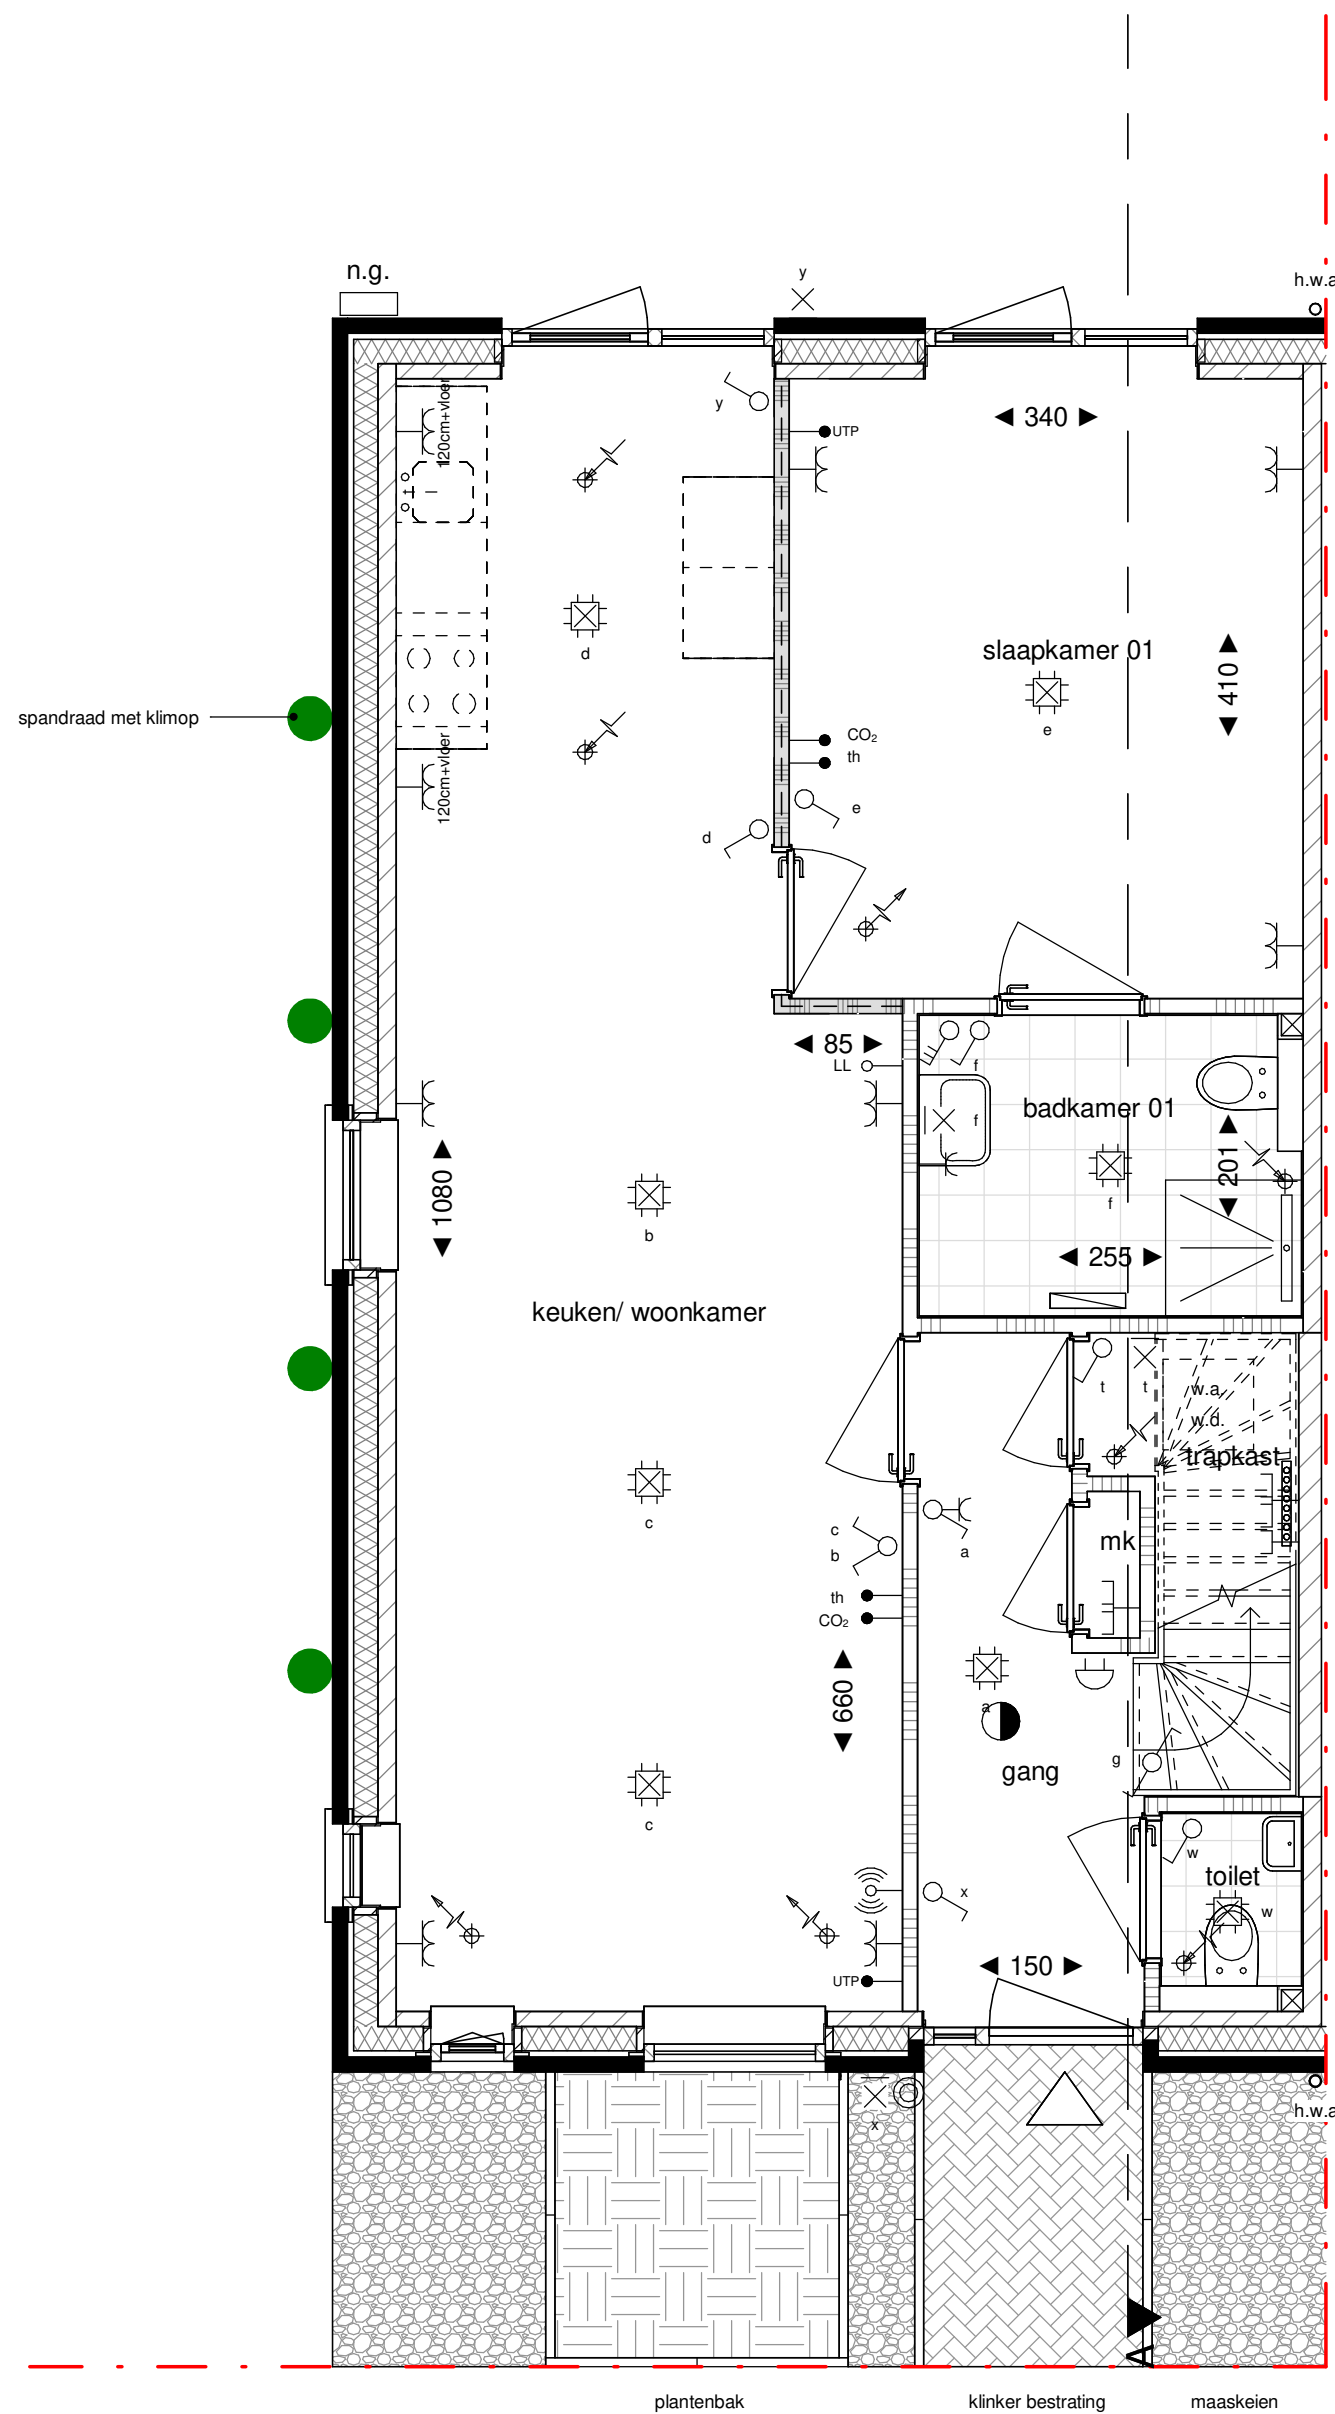

Begane grond

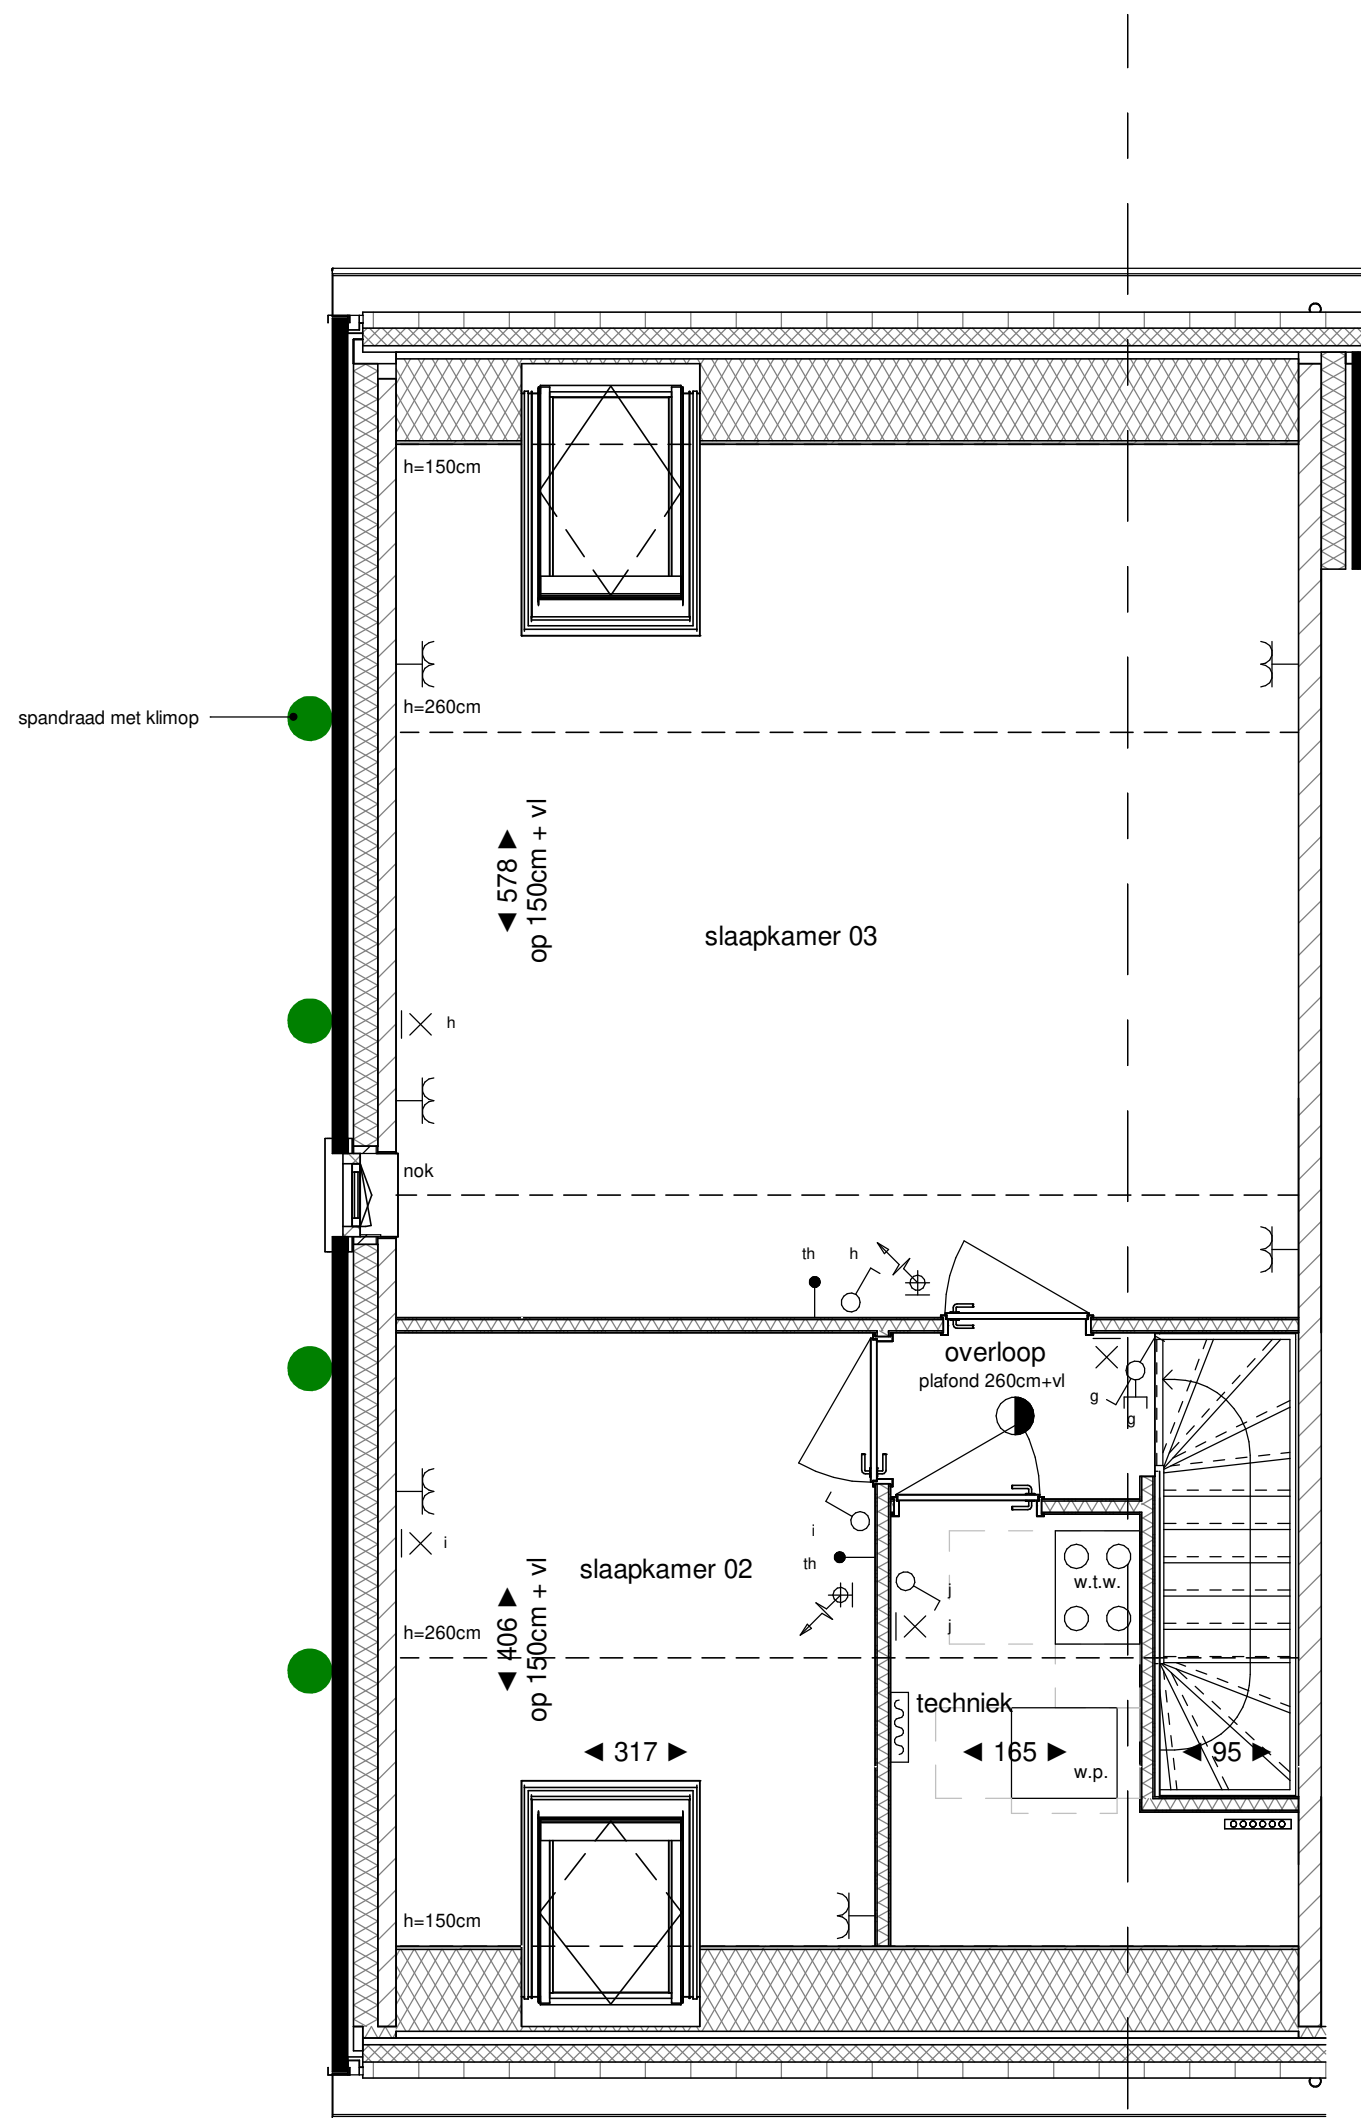

Verdieping 1

Legenda

- hoofdentree
 - doorsnede metselwerk
 - doorsnede kalkzandsteen
 - doorsnede ytong cellenbeton
 - doorsnede ytong cellenbeton (geluidswerend)
 - doorsnede lichte scheidingwand (metal stud)
 - doorsnede isolatie
 - doorsnede beton
 - elektrische radiator (met aansluiting)
 - lucht toevoer ventil plafond, aantallen en posities nader te bepalen
 - lucht toevoer ventil wand, aantallen en posities nader te bepalen
 - lucht afvoer ventil plafond, aantallen en posities nader te bepalen
 - lucht afvoer ventil wand, aantallen en posities nader te bepalen
 - rookmelder
 - verdelers vloerverwarming (met aansluiting)
 - erfgrens
 - nestgelegenheid, positie indicatief
 - b.u. buitenunit warmtepomp
 - h.w.a. hemelwaterafvoer
 - n.k. meterkast
 - n.g. nestgelegenheid, positie indicatief
 - s.l.k. stalen kolom
 - w.a. opstelplaats wasautomaat
 - w.d. opstelplaats wasdroger
 - w.p. warmtepomp
 - w.l.w. warmte-terugwin unit
 - metselwerk
 - metselwerk accent
 - metselwerk plint
 - houten gevelbekleding
- Algemeen:
- * positie en aantallen van de mechanische ventilatie ventielen indicatief.
 - * maatvoering in centimeters, kleine wijzigingen voorbehouden, hieraan kunnen geen rechten worden ontleend.
 - * positie installatiesymbolen indicatief, hieraan kunnen geen rechten worden ontleend.
 - * plaats en aantal zonnepanelen indicatief, zie straatgevels en situatie.
 - * plaats dakramen en buitenunit warmtepomp indicatief, zie straatgevels en situatie.
 - * de woning wordt voorzien van vloerverwarming.
 - * kleursetting woning conform straatgevels.
 - * positie hemelwaterafvoer indicatief, zie straatgevels
- Elektrapunten:
- schakelaar
 - wisselschakelaar
 - dubbele schakelaar
 - enkele wandcontactdoos
 - wandcontactdoos
 - opbouw wandcontactdoos
 - dubbele wandcontactdoos
 - opbouw wandcontactdoos
 - spatwaterdichte wandcontactdoos
 - 3 standen schakelaar
 - mechanische ventilatie
 - schakelaar met wandcontactdoos
 - opbouw schakelaar met wandcontactdoos
 - w.l.w. warmte-terugwin unit
 - dubbele schakelaar met wandcontactdoos
 - wisselschakelaar met wandcontactdoos
 - opbouw wisselschakelaar met wandcontactdoos
 - plafondlichtpunt
 - wandlichtpunt
 - centraal aardpunt
 - WLAN access point
 - omvormer
 - loze leiding
 - bedrade leiding
 - kamerthermostaat
 - hangtelling vloerverwarming
 - CO₂ -ruisensor
 - zwakstroom belinstallatie in m.k., schel in hall
 - bedrukker



projectomschrijving	31 Woningen Nieuw Absbroek, Sittard-Geleen	project nr.	21013
tekening fase	Verkoop	blad nr.	VT_141
tekening naam	Woningtype E1 gevels, plattegronden en doorsnede	status	Definitief
	Kavel nummer: 25, 30	datum	01-07-2025
		schaal	1:50 & 1:100
		formaat	A1