

Schaal 1 : 200



- = Gemeenschappelijk hoofdsplitsing
- = Gemeenschappelijk ondersplitsing A2
- = Gemeenschappelijk ondersplitsing A6
- = Gemeenschappelijk ondersplitsing A644
- = Gemeenschappelijk ondersplitsing A639
- = Gemeenschappelijk ondersplitsing A645
- = Gemeenschappelijk ondersplitsing A5
- = Gemeenschappelijk ondersplitsing A640
- = Gemeenschappelijk ondersplitsing A647

Tekening bestaat uit 15 bladen
Blad 1




Schaal 1 : 200

- = Gemeenschappelijk hoofdsplitsing
 - = Gemeenschappelijk ondersplitsing A2
 - = Gemeenschappelijk ondersplitsing A5
 - = Gemeenschappelijk ondersplitsing A6
 - = Gemeenschappelijk ondersplitsing A639
 - = Gemeenschappelijk ondersplitsing A640
 - = Gemeenschappelijk ondersplitsing A644
 - = Gemeenschappelijk ondersplitsing A645
 - = Gemeenschappelijk ondersplitsing A647
- Tekening bestaat uit 15 bladen
Blad 2

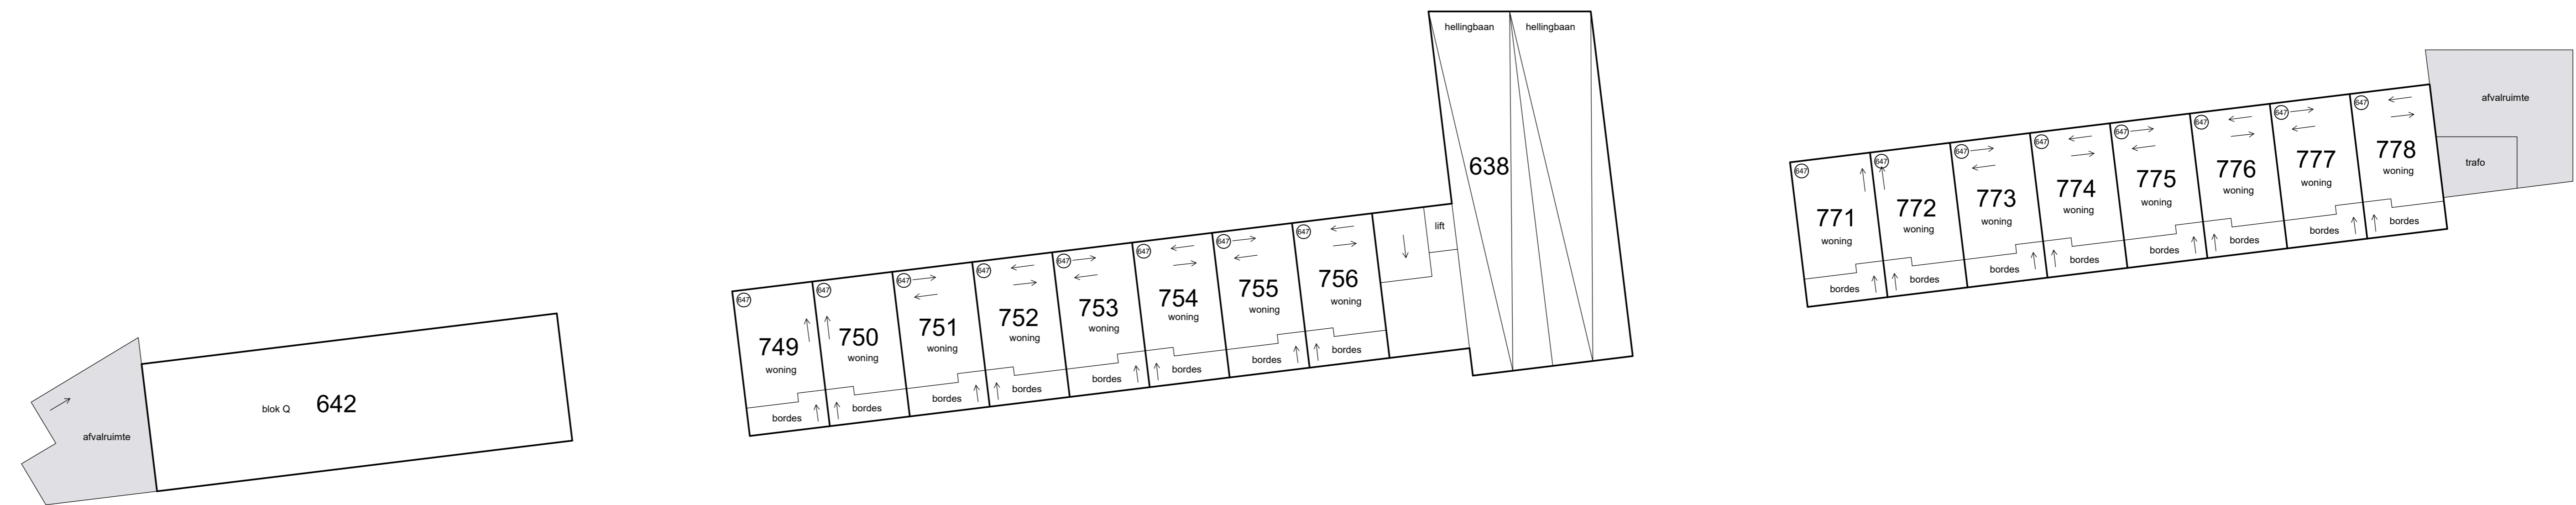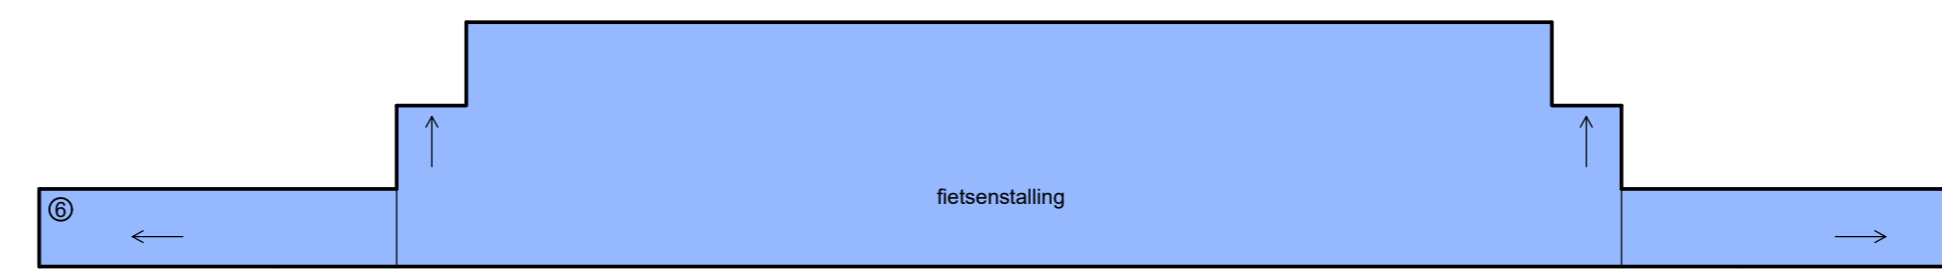

tussenverdieping

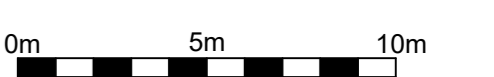

Schaal 1 : 200


- = Gemeenschappelijk hoofdsplitsing
 - = Gemeenschappelijk ondersplitsing A2
 - = Gemeenschappelijk ondersplitsing A6
 - = Gemeenschappelijk ondersplitsing A639
 - = Gemeenschappelijk ondersplitsing A640
 - = Gemeenschappelijk ondersplitsing A644
 - = Gemeenschappelijk ondersplitsing A645
 - = Gemeenschappelijk ondersplitsing A647
- Tekening bestaat uit 15 bladen
 Blad 3



Situatie 1 : 1000 Neerbosch A 3067, 3068, 3069, 3070, 3071, 3072 en 3073





begane grond

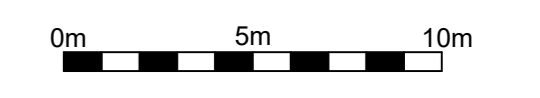


Schaal 1 : 200

- = Gemeenschappelijk hoofdsplitsing
 - = Gemeenschappelijk ondersplitsing A2
 - = Gemeenschappelijk ondersplitsing A644
 - = Gemeenschappelijk ondersplitsing A639
 - = Gemeenschappelijk ondersplitsing A645
 - = Gemeenschappelijk ondersplitsing A5
 - = Gemeenschappelijk ondersplitsing A640
 - = Gemeenschappelijk ondersplitsing A647
- Tekening bestaat uit 15 bladen
 Blad 4










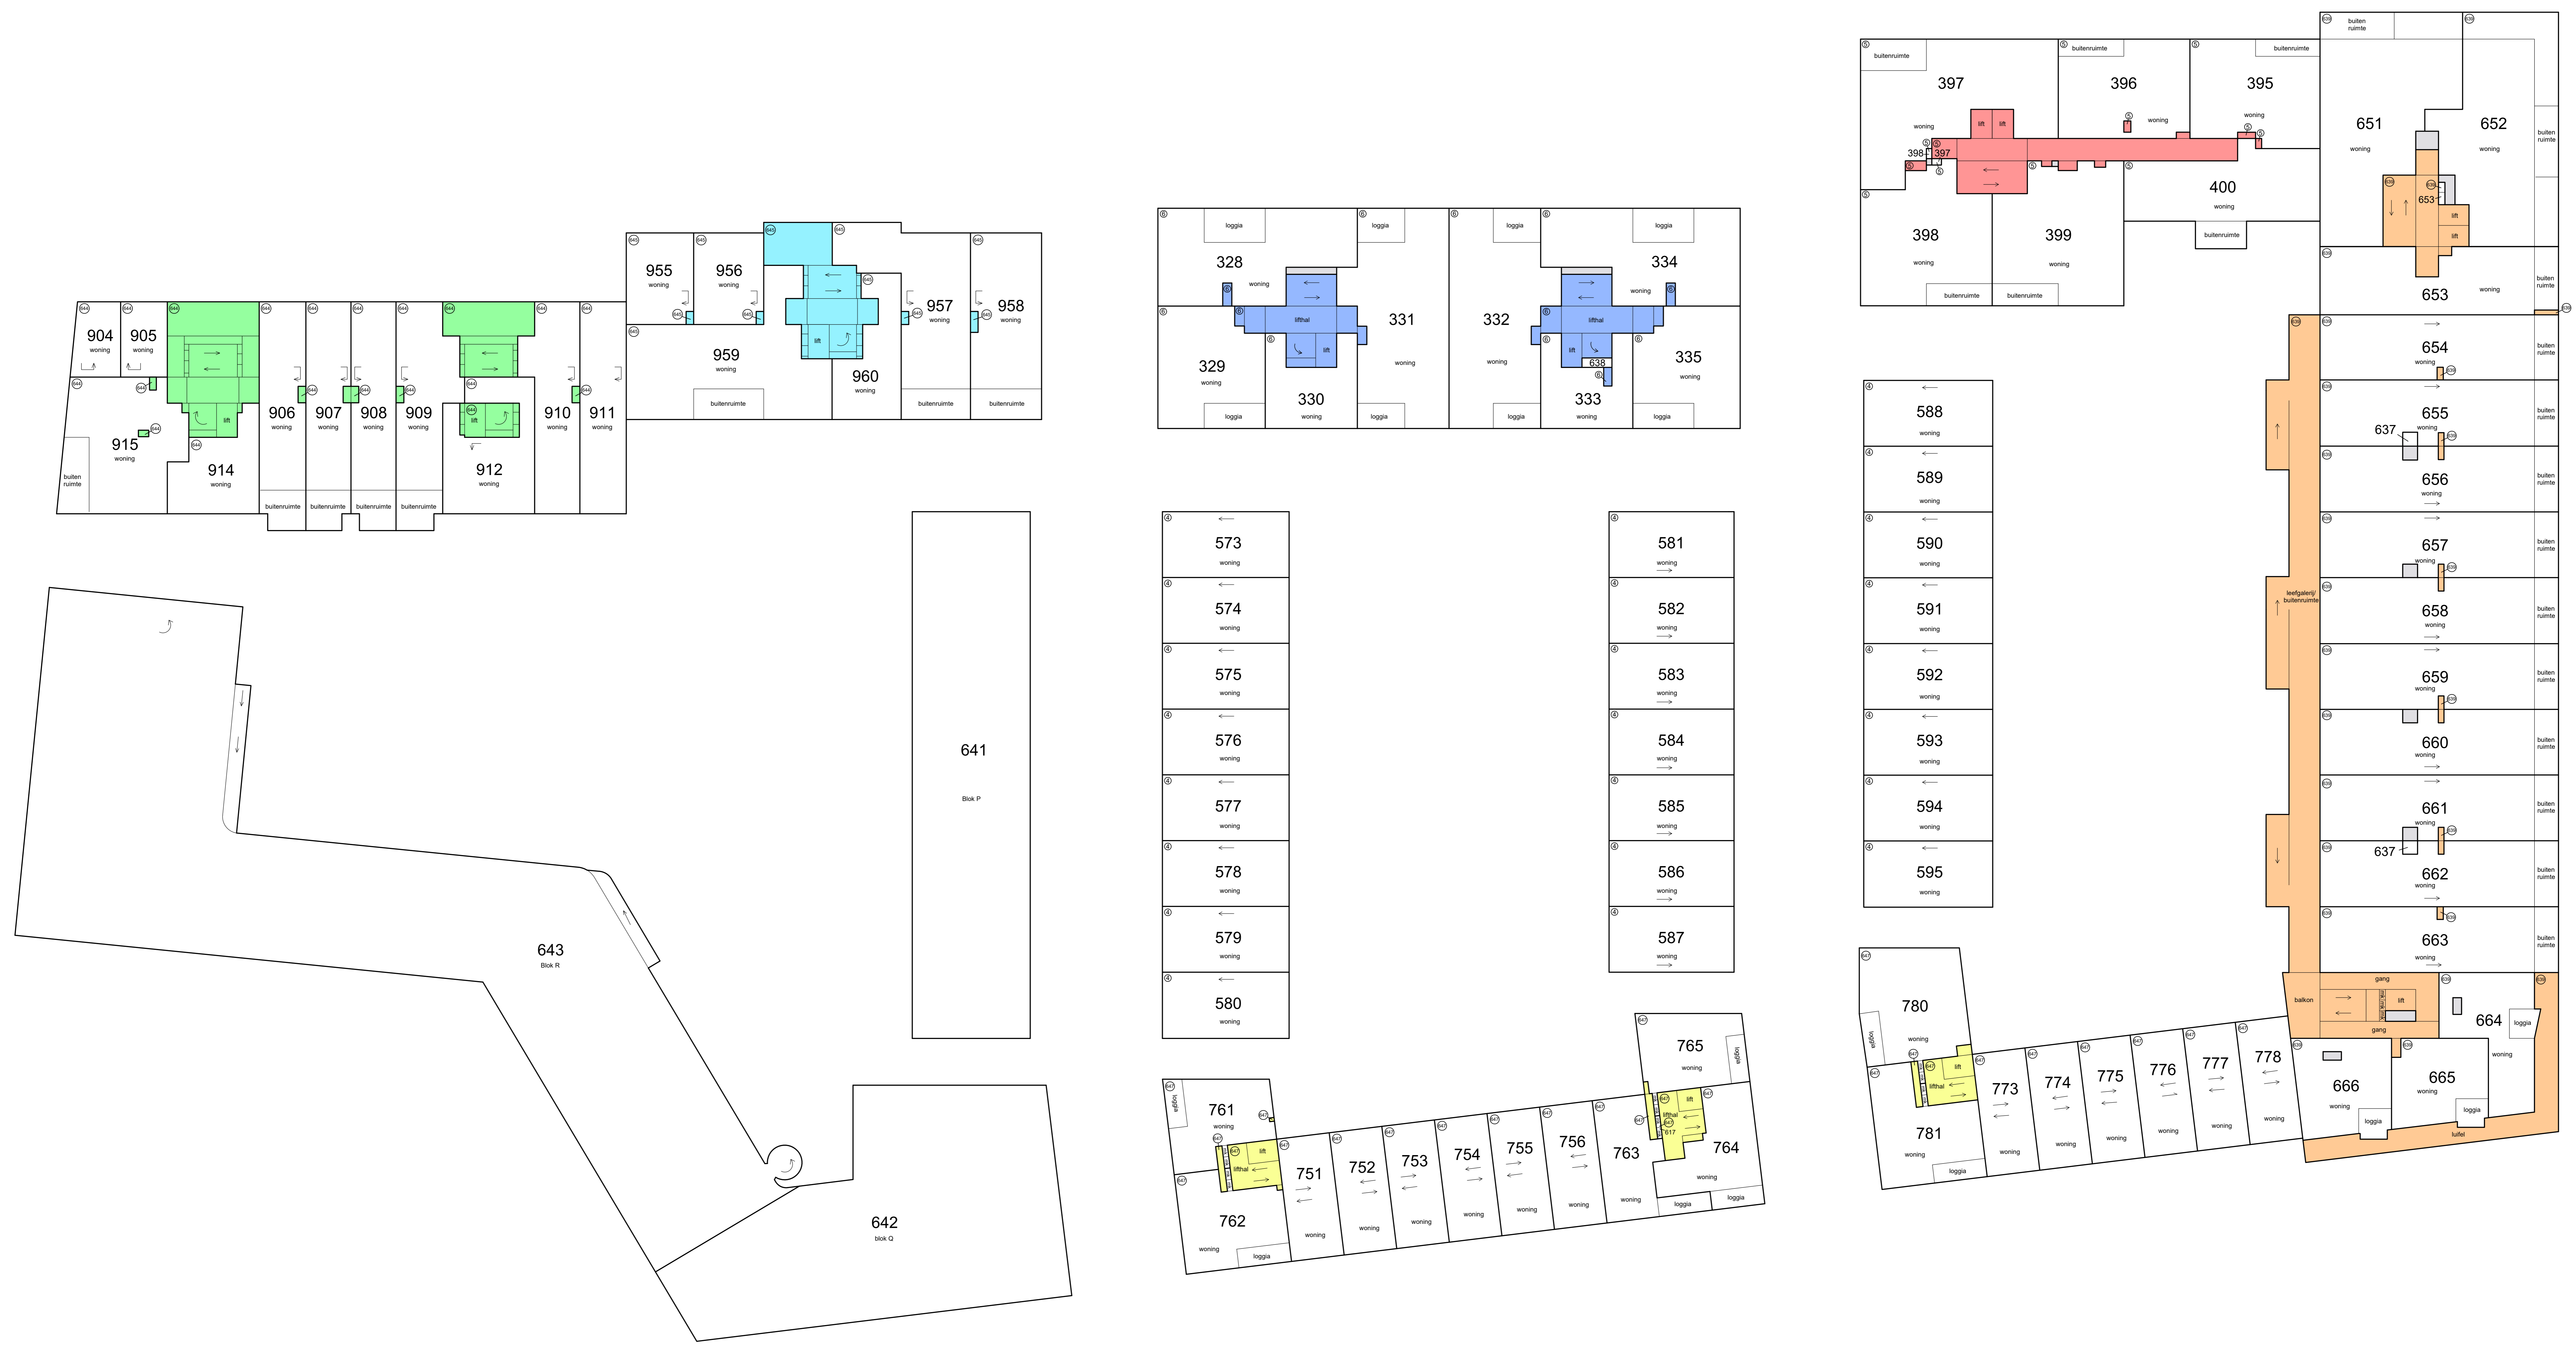
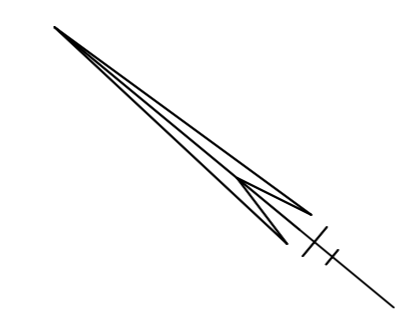


1e etage

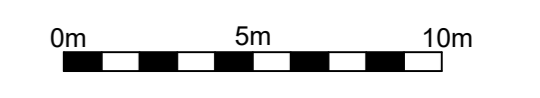

Schaal 1 : 200

- = Gemeenschappelijk hoofdsplitsing
 - = Gemeenschappelijk ondersplitsing A2
 - = Gemeenschappelijk ondersplitsing A644
 - = Gemeenschappelijk ondersplitsing A5
 - = Gemeenschappelijk ondersplitsing A639
 - = Gemeenschappelijk ondersplitsing A645
 - = Gemeenschappelijk ondersplitsing A640
 - = Gemeenschappelijk ondersplitsing A647
- Tekening bestaat uit 15 bladen
 Blad 5

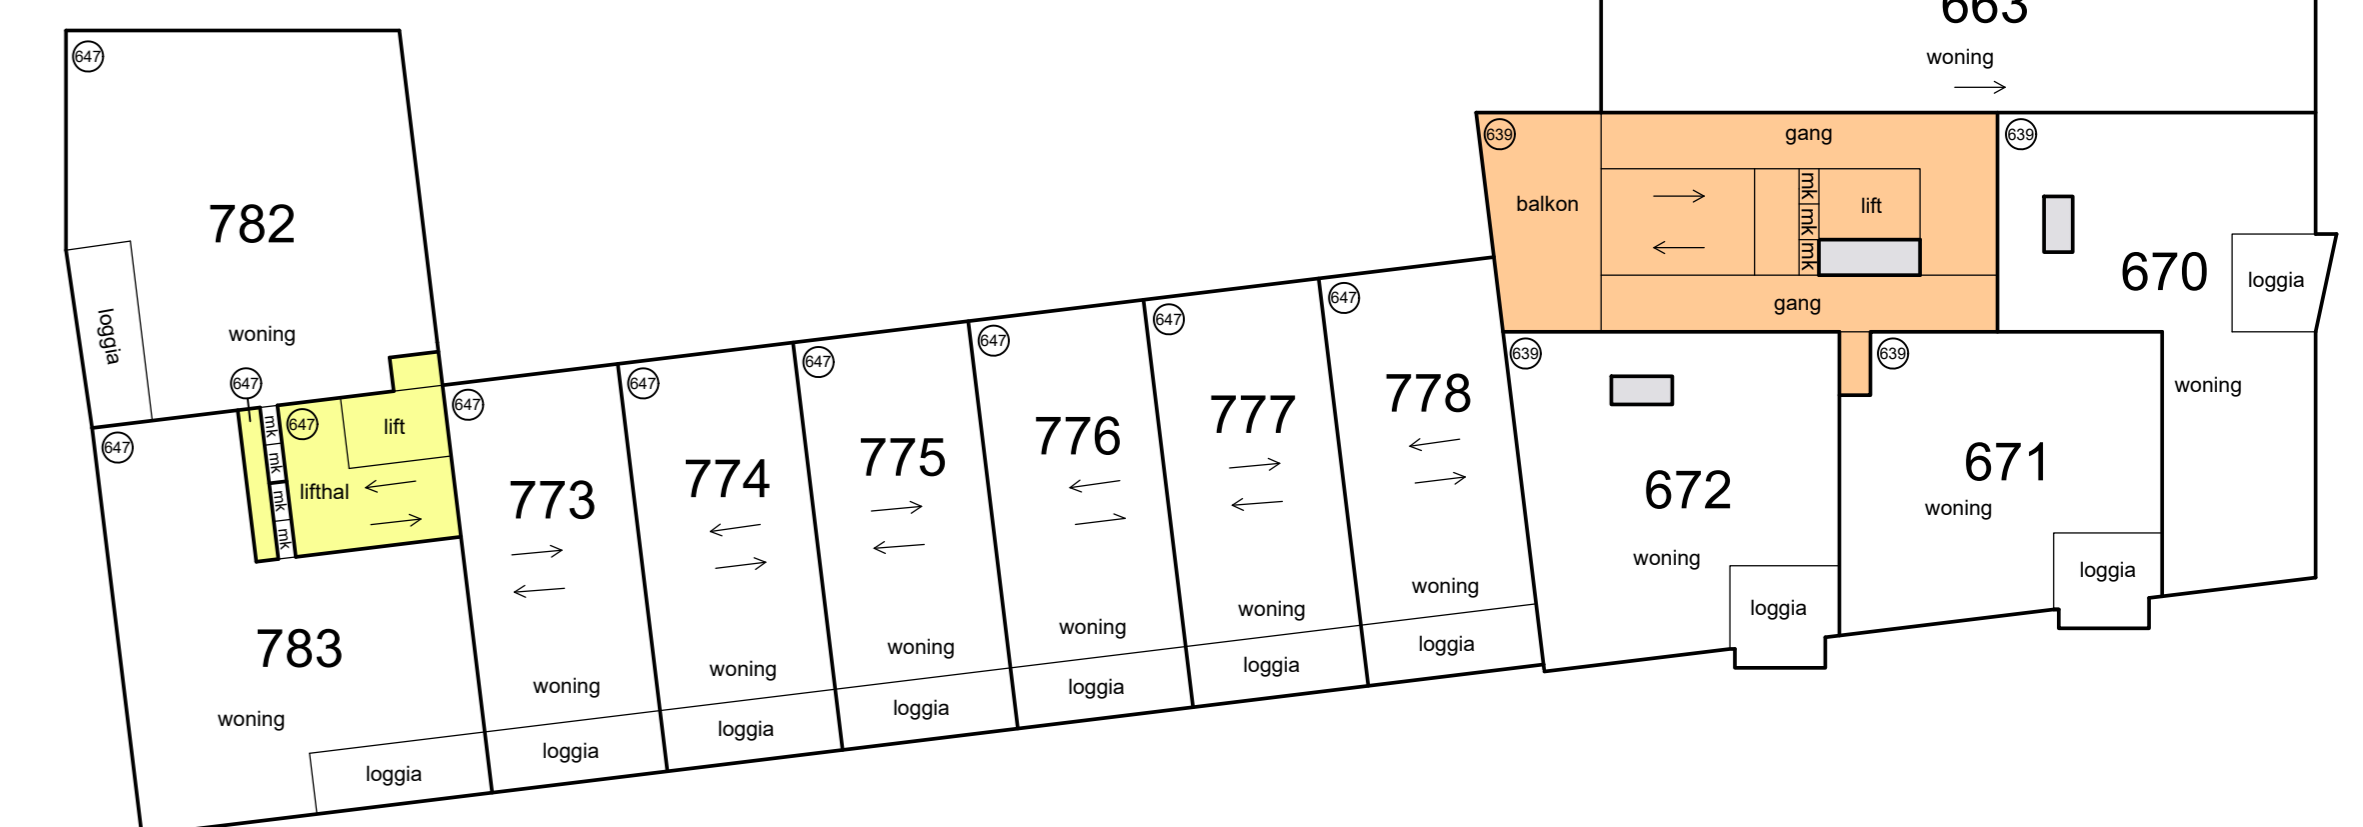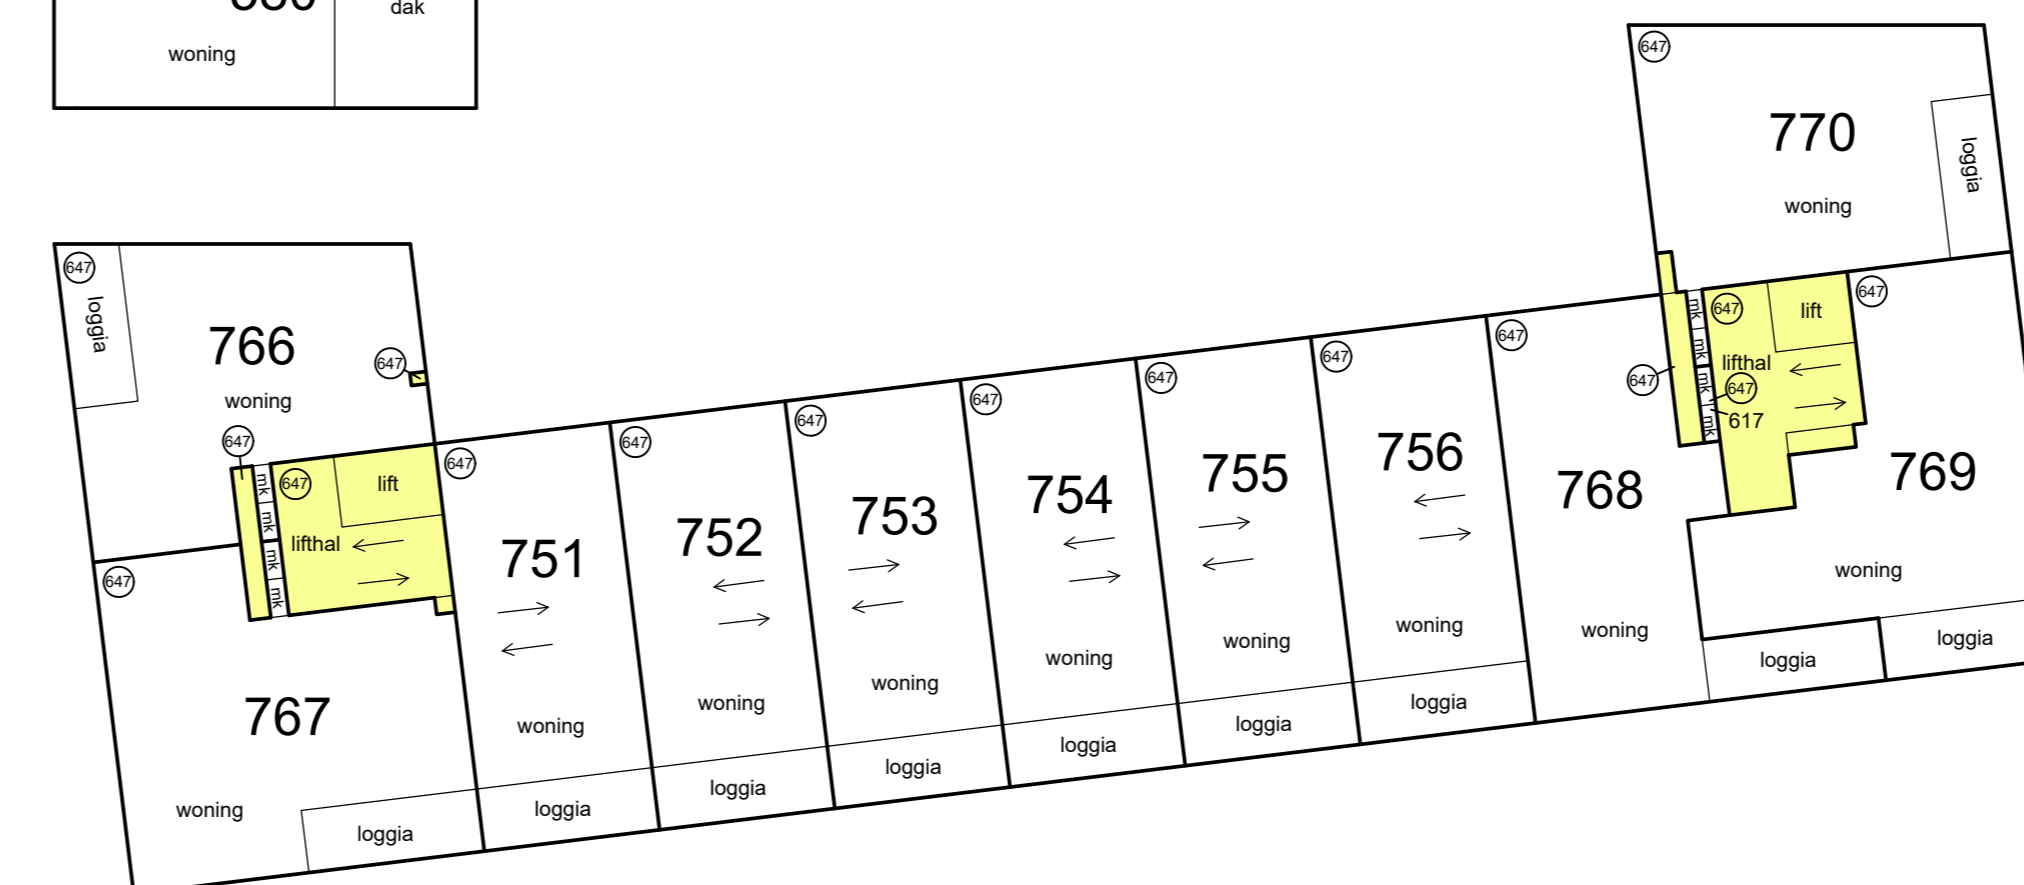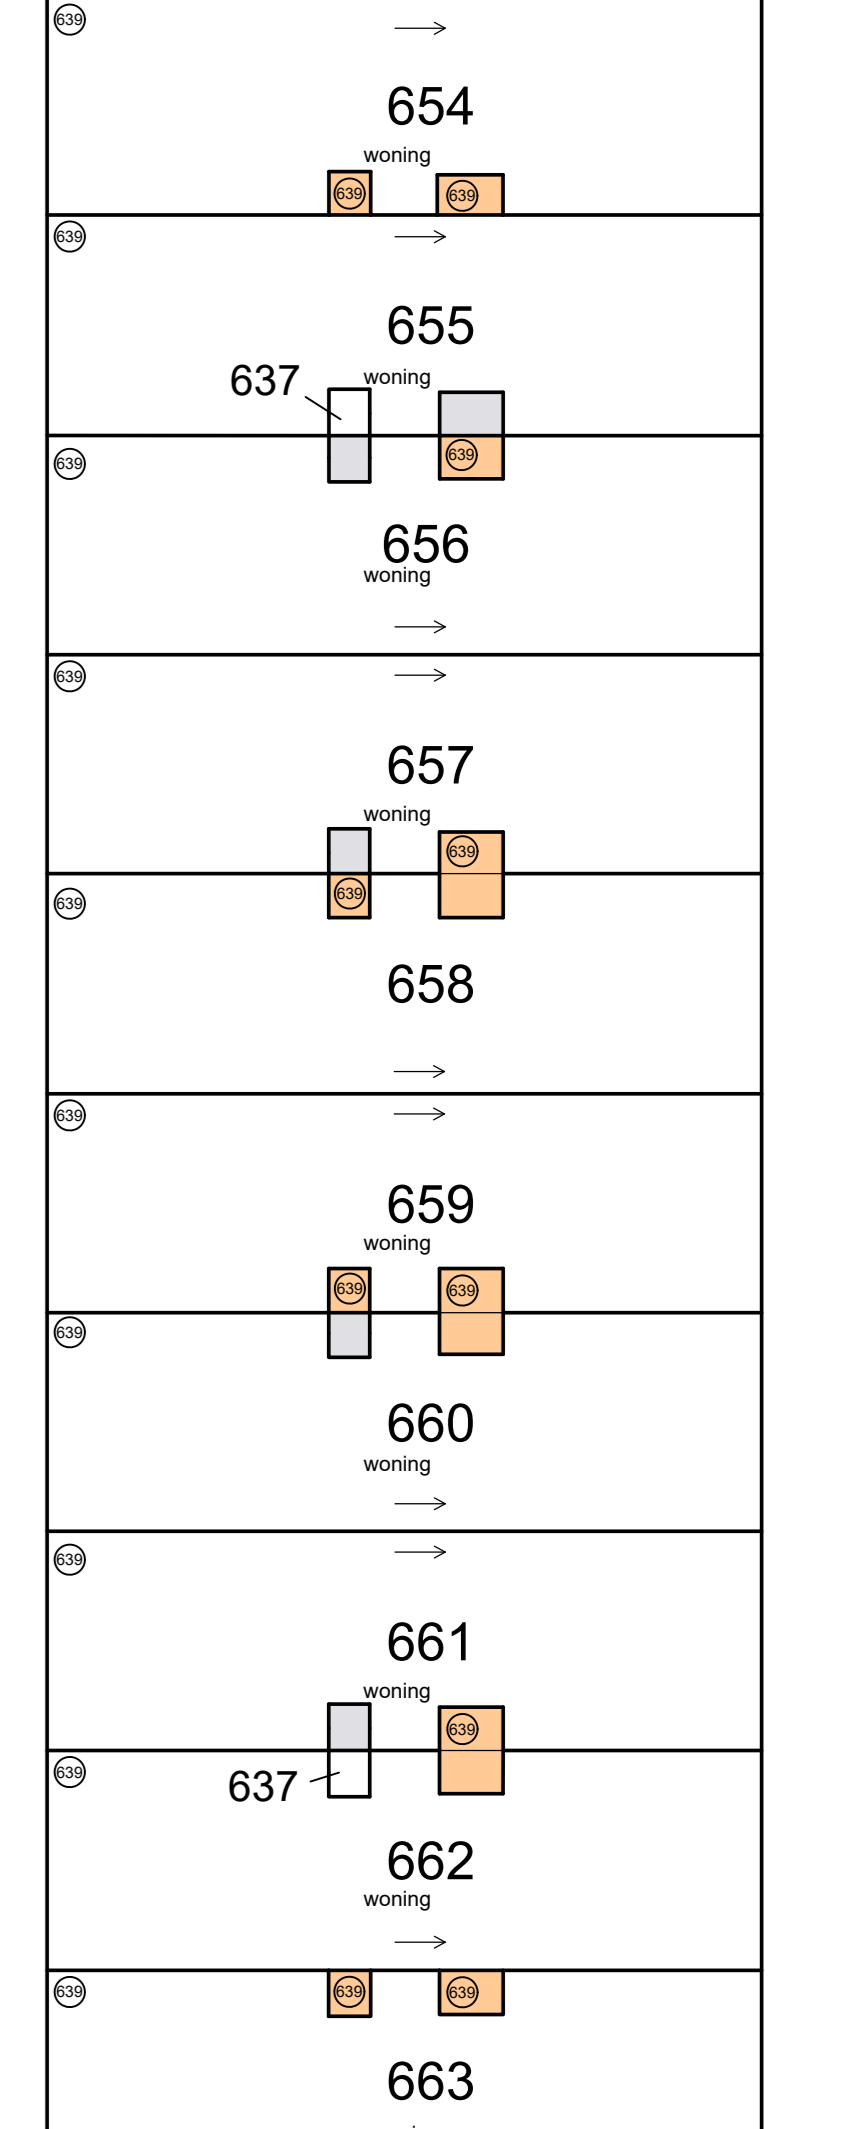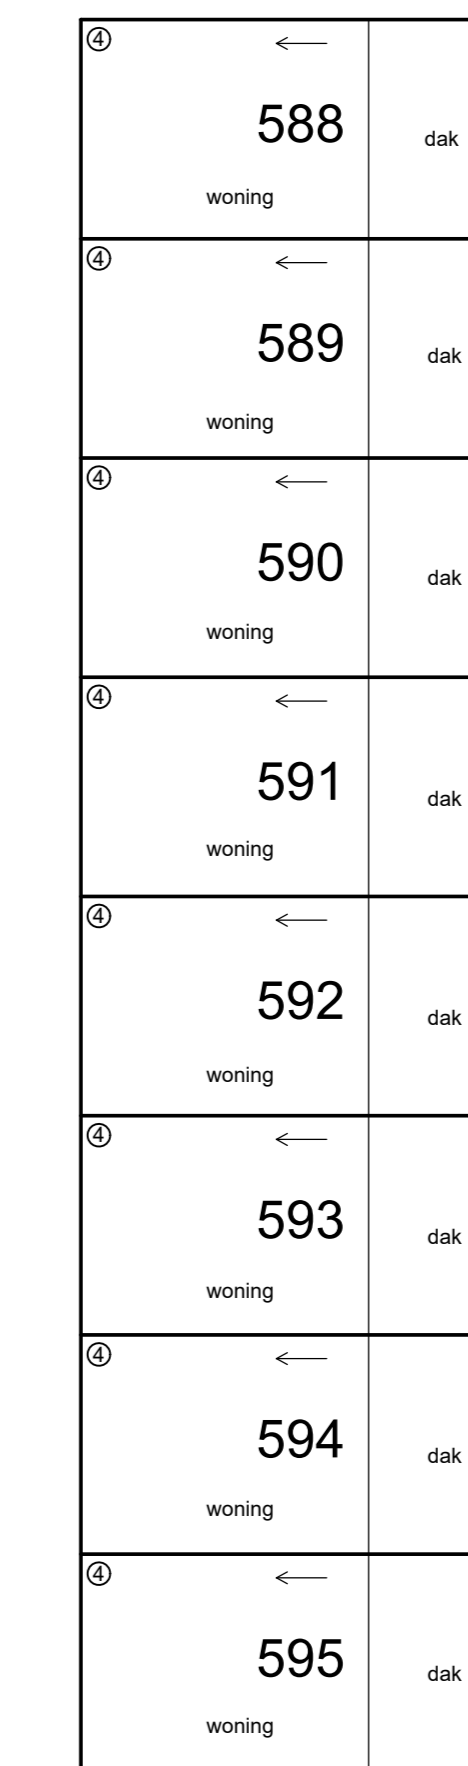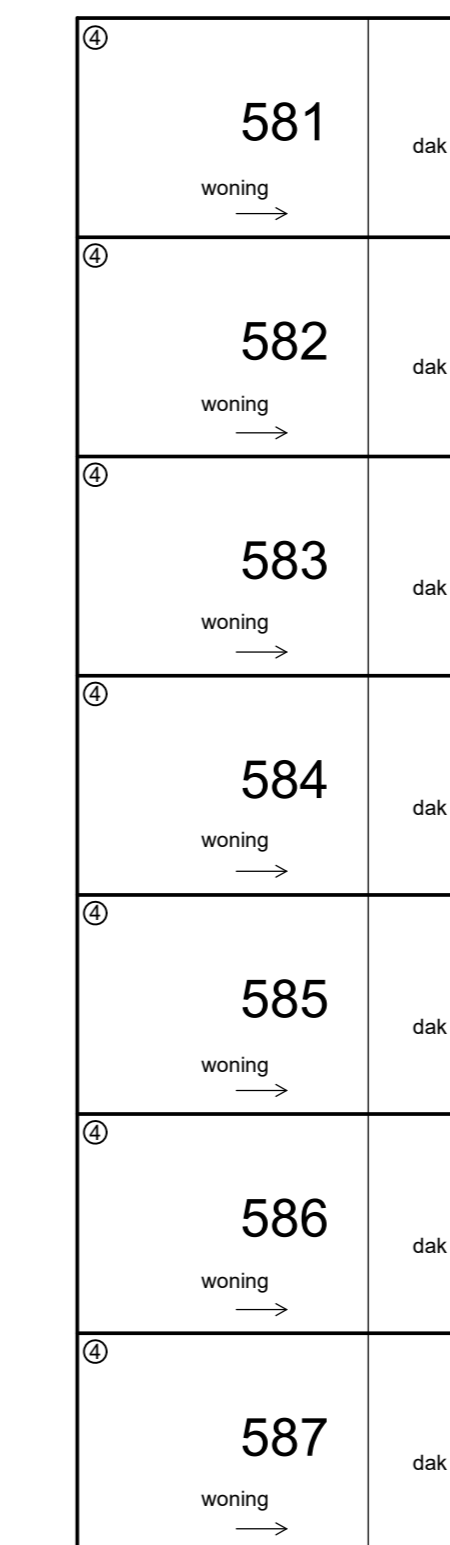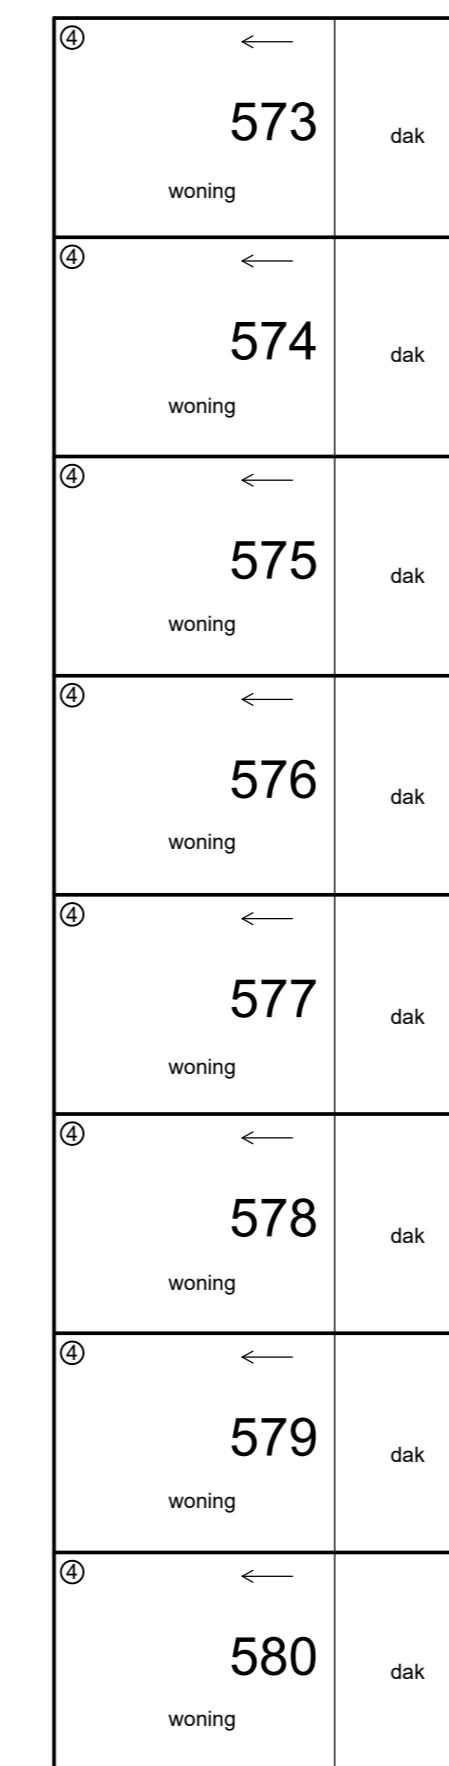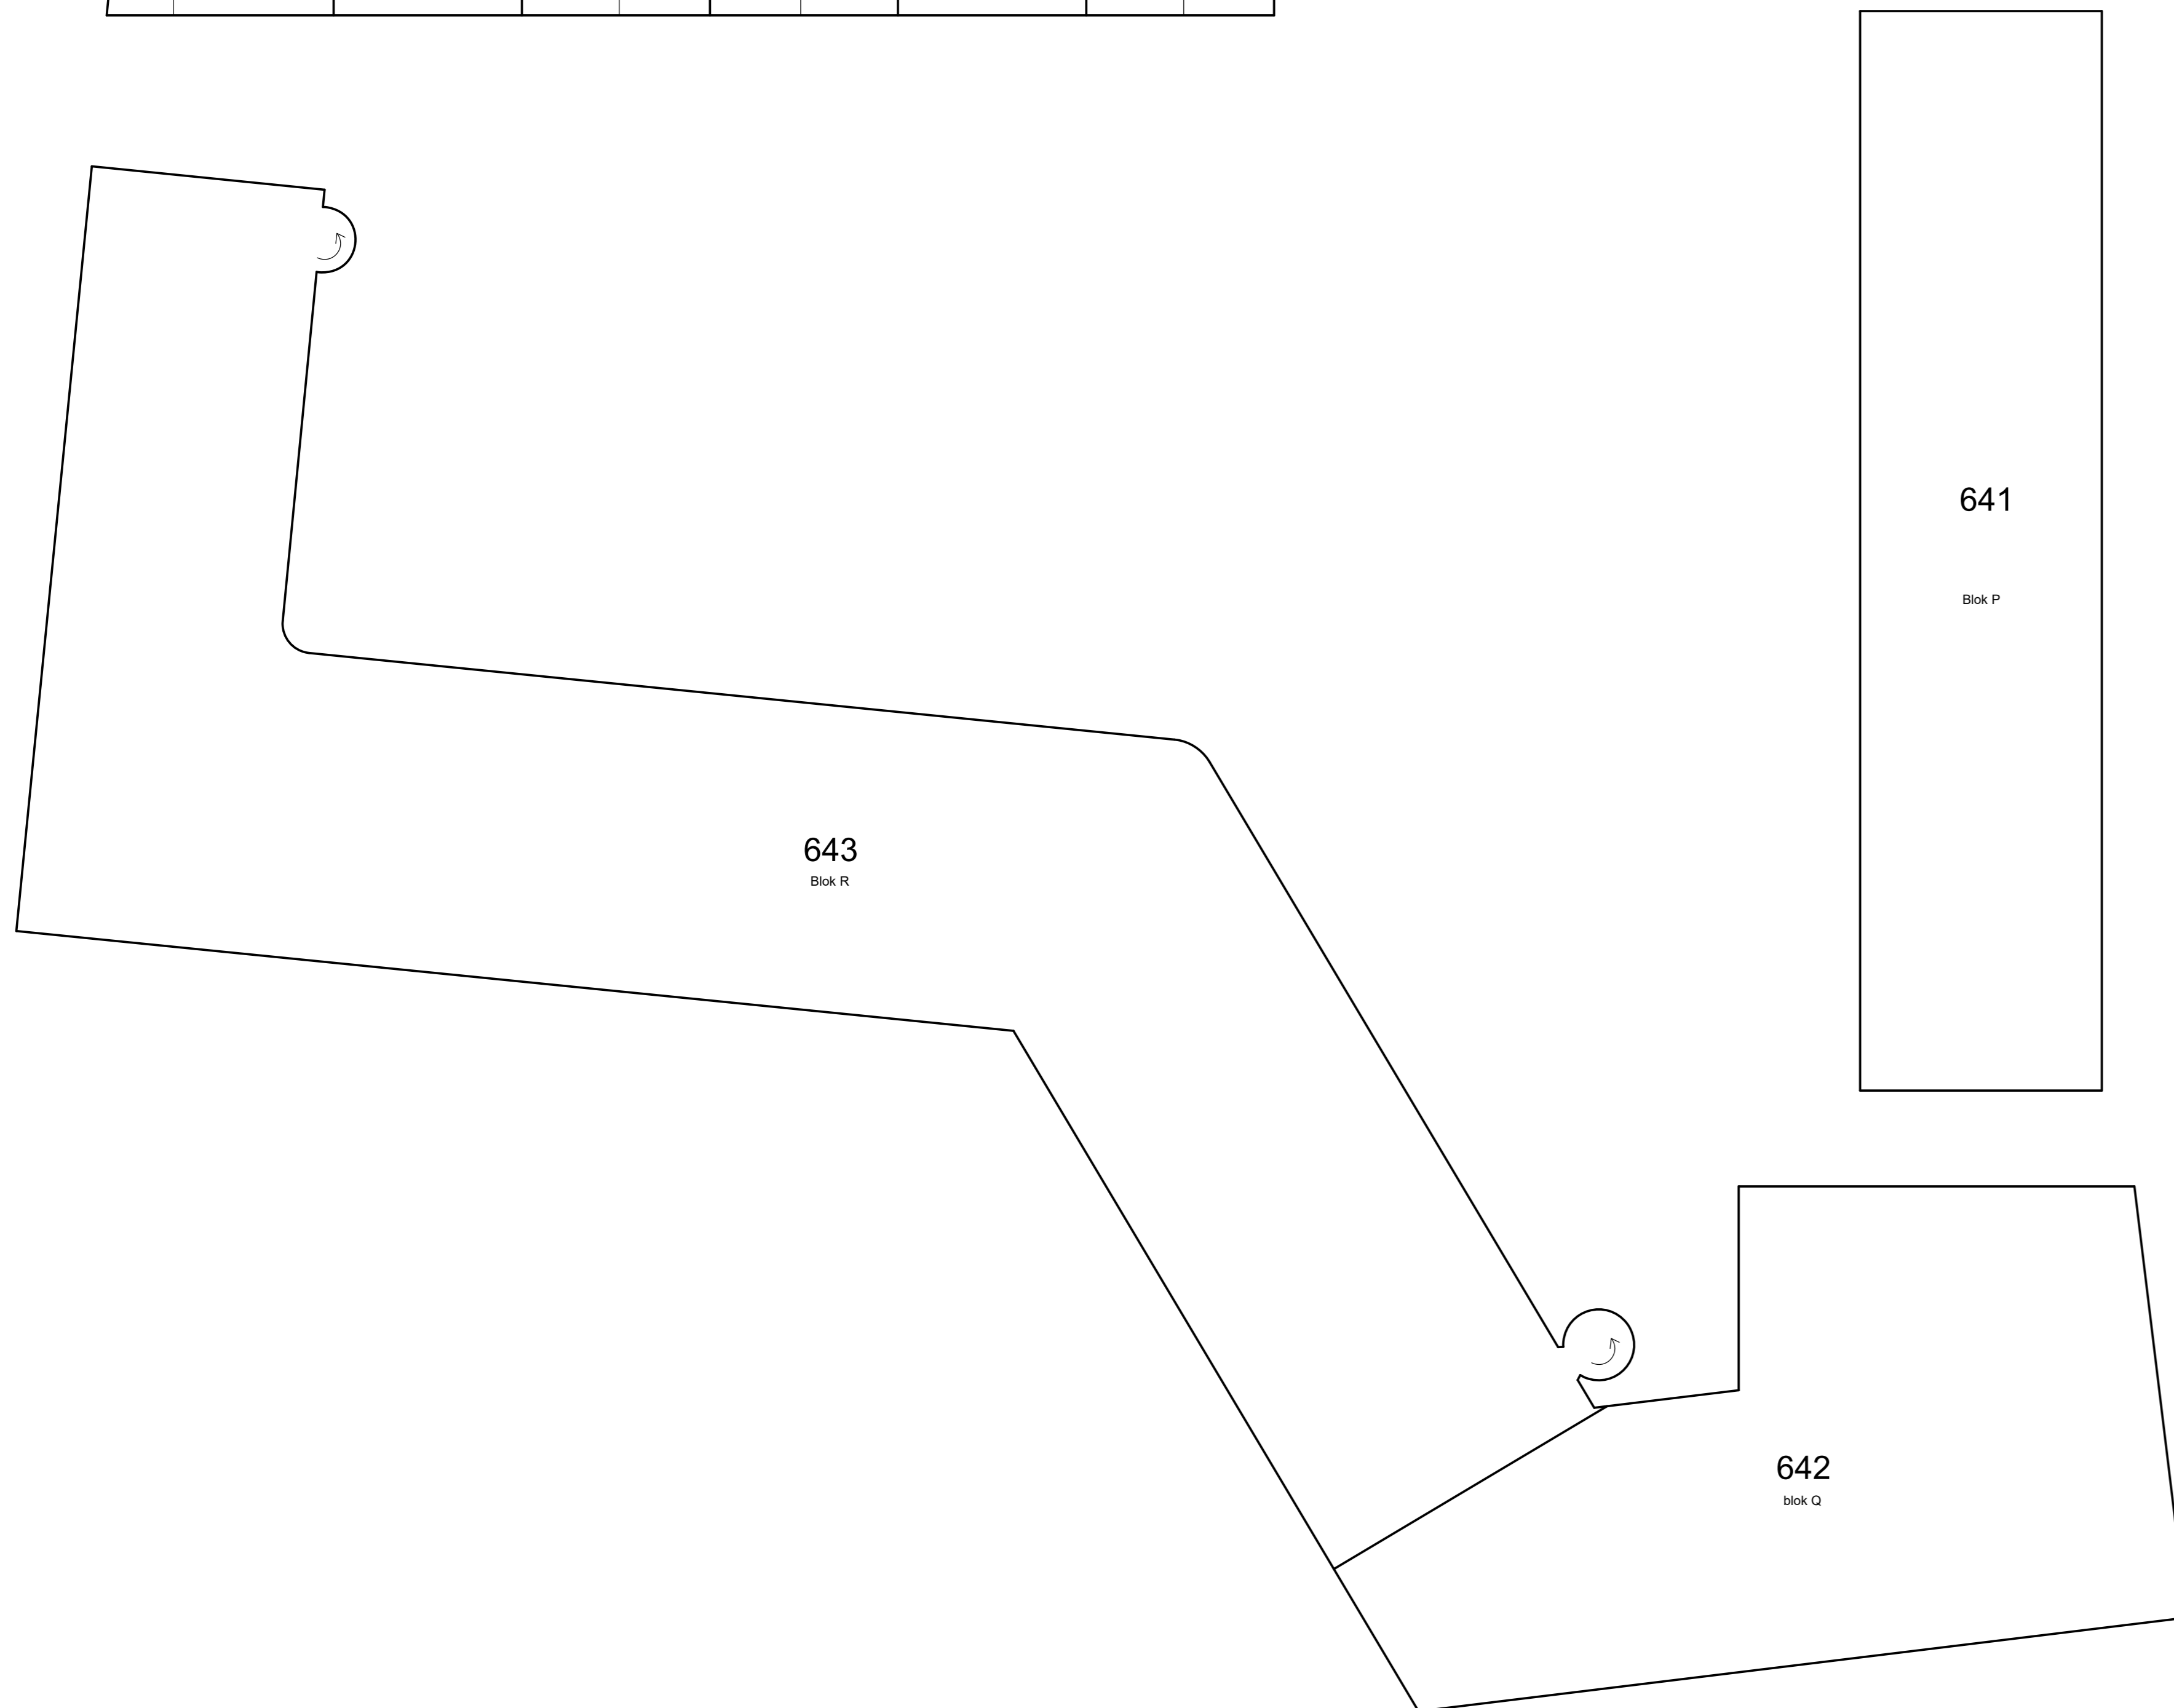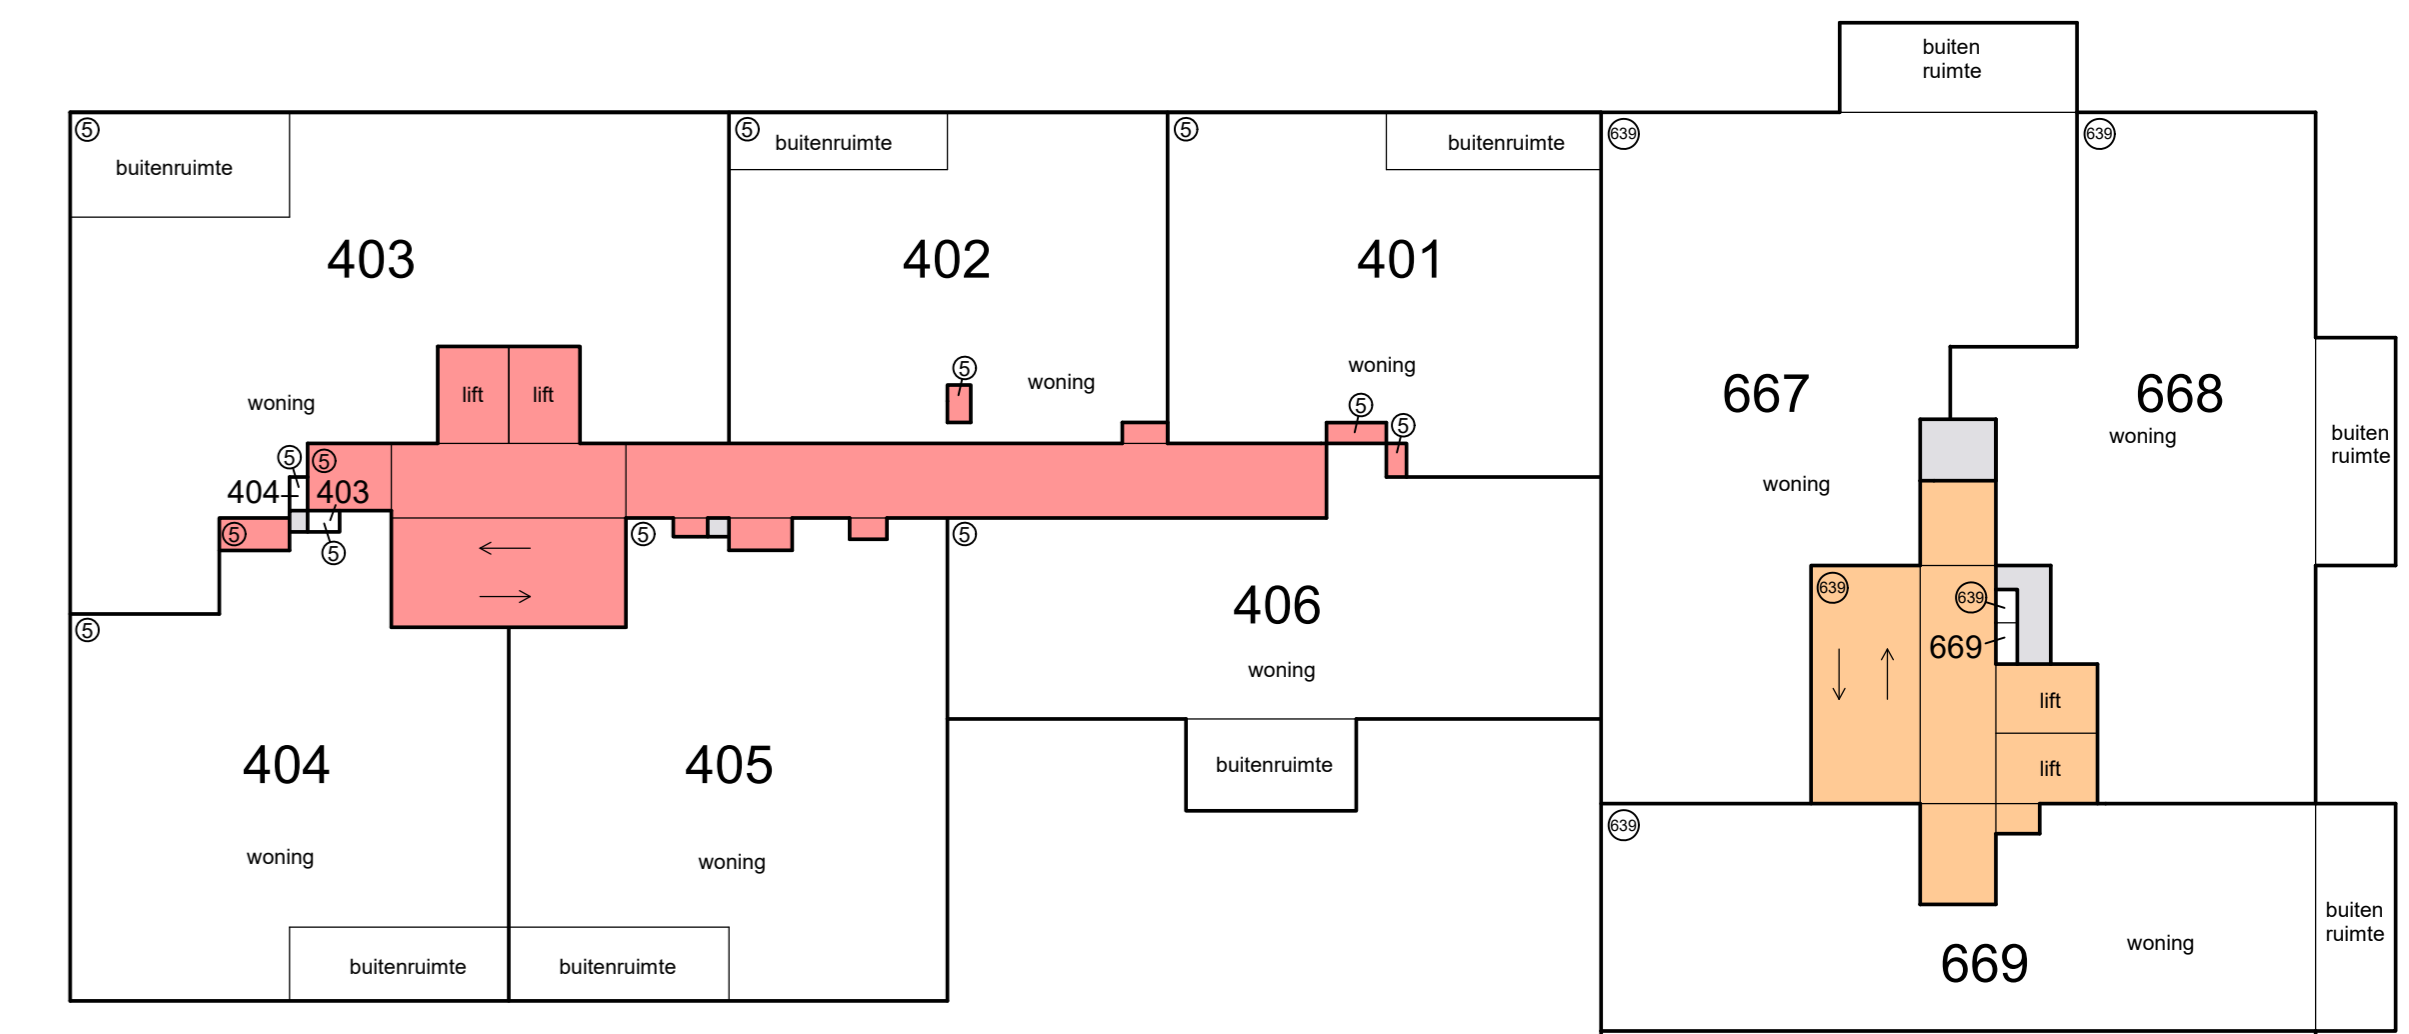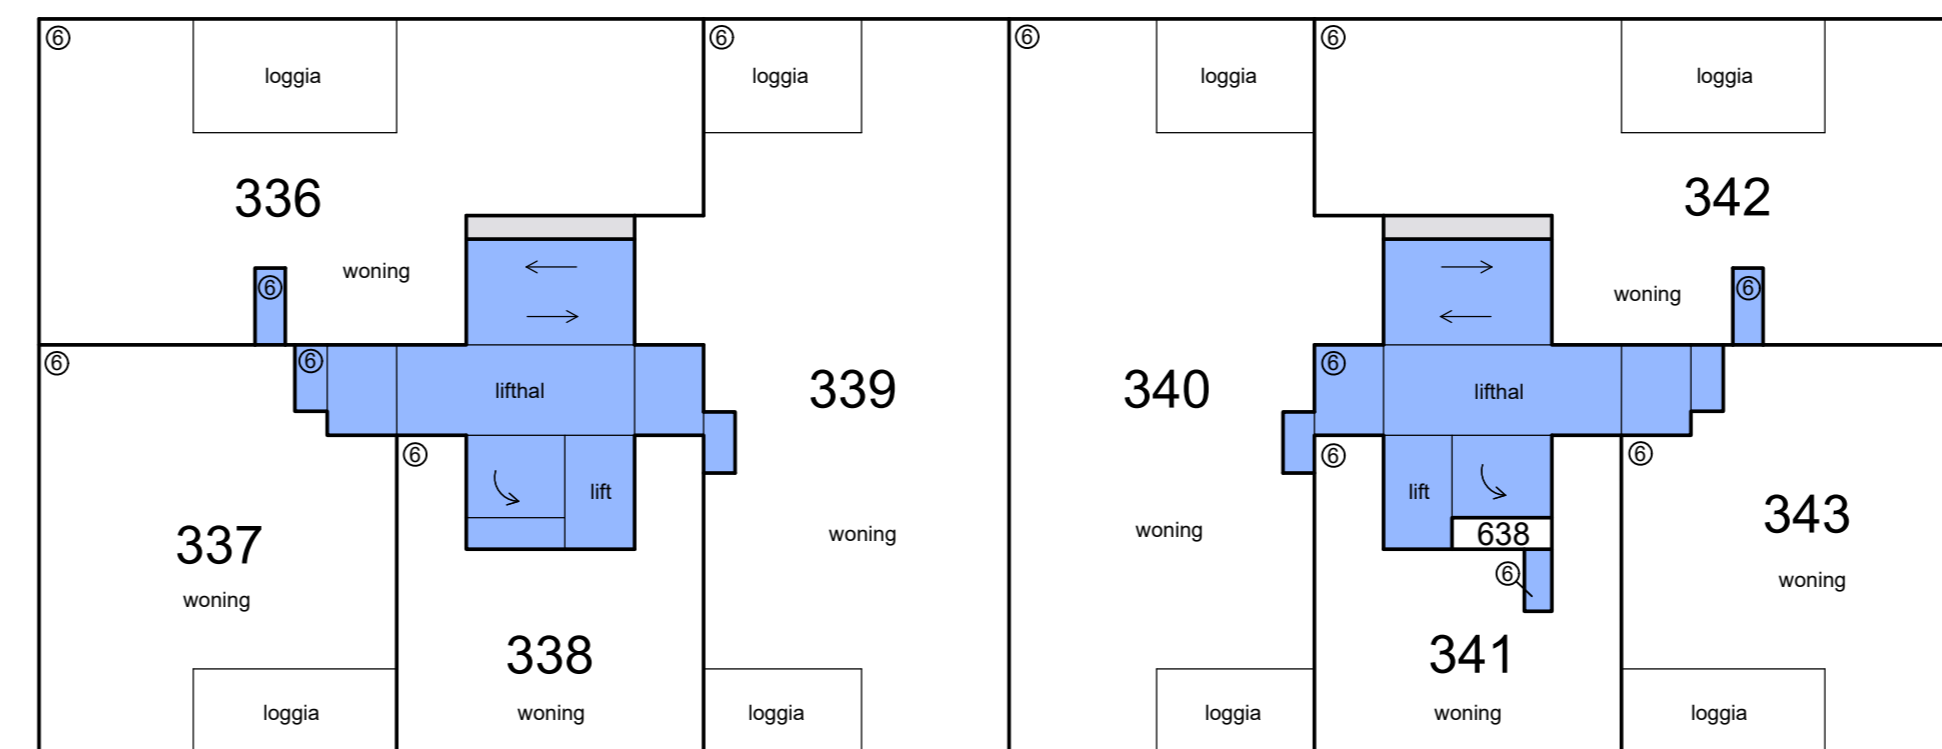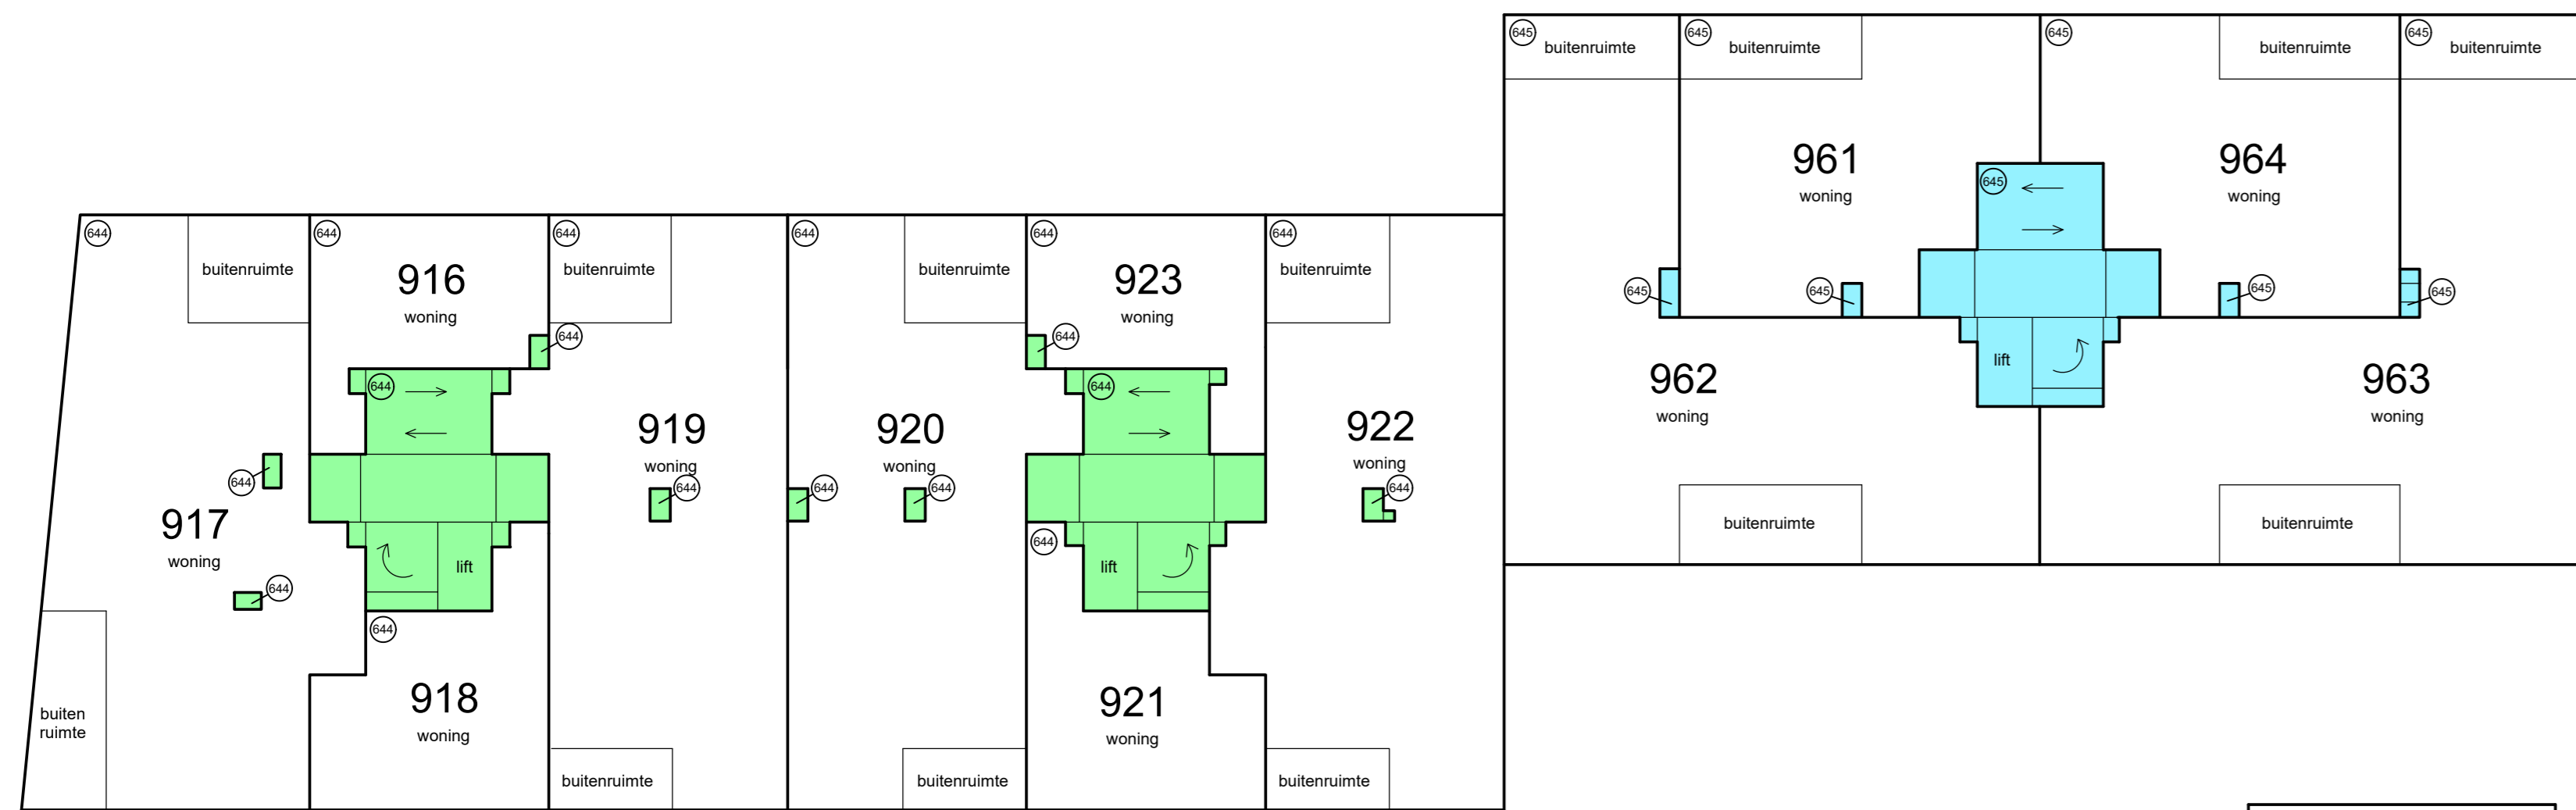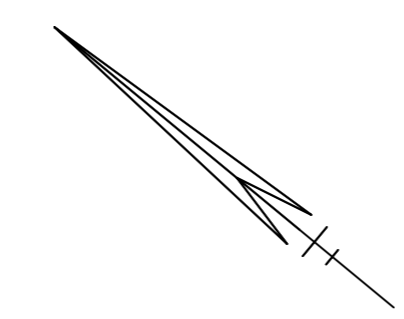


2e etage




Schaal 1 : 200

- = Gemeenschappelijk hoofdsplitsing
 - = Gemeenschappelijk ondersplitsing A6
 - = Gemeenschappelijk ondersplitsing A644
 - = Gemeenschappelijk ondersplitsing A2
 - = Gemeenschappelijk ondersplitsing A639
 - = Gemeenschappelijk ondersplitsing A645
 - = Gemeenschappelijk ondersplitsing A5
 - = Gemeenschappelijk ondersplitsing A640
 - = Gemeenschappelijk ondersplitsing A647
- Tekening bestaat uit 15 bladen
 Blad 6




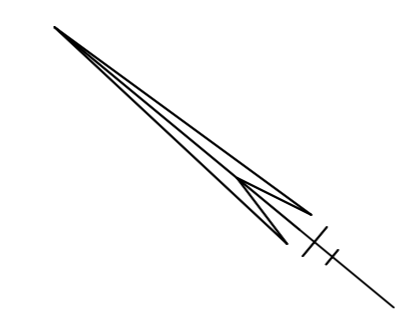


3e etage

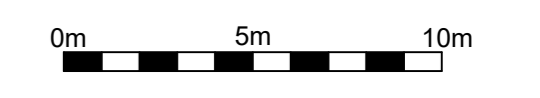

Schaal 1 : 200

- = Gemeenschappelijk hoofdsplitsing
 - = Gemeenschappelijk ondersplitsing A2
 - = Gemeenschappelijk ondersplitsing A5
 - = Gemeenschappelijk ondersplitsing A6
 - = Gemeenschappelijk ondersplitsing A639
 - = Gemeenschappelijk ondersplitsing A640
 - = Gemeenschappelijk ondersplitsing A644
 - = Gemeenschappelijk ondersplitsing A645
 - = Gemeenschappelijk ondersplitsing A647
- Tekening bestaat uit 15 bladen
 Blad 7


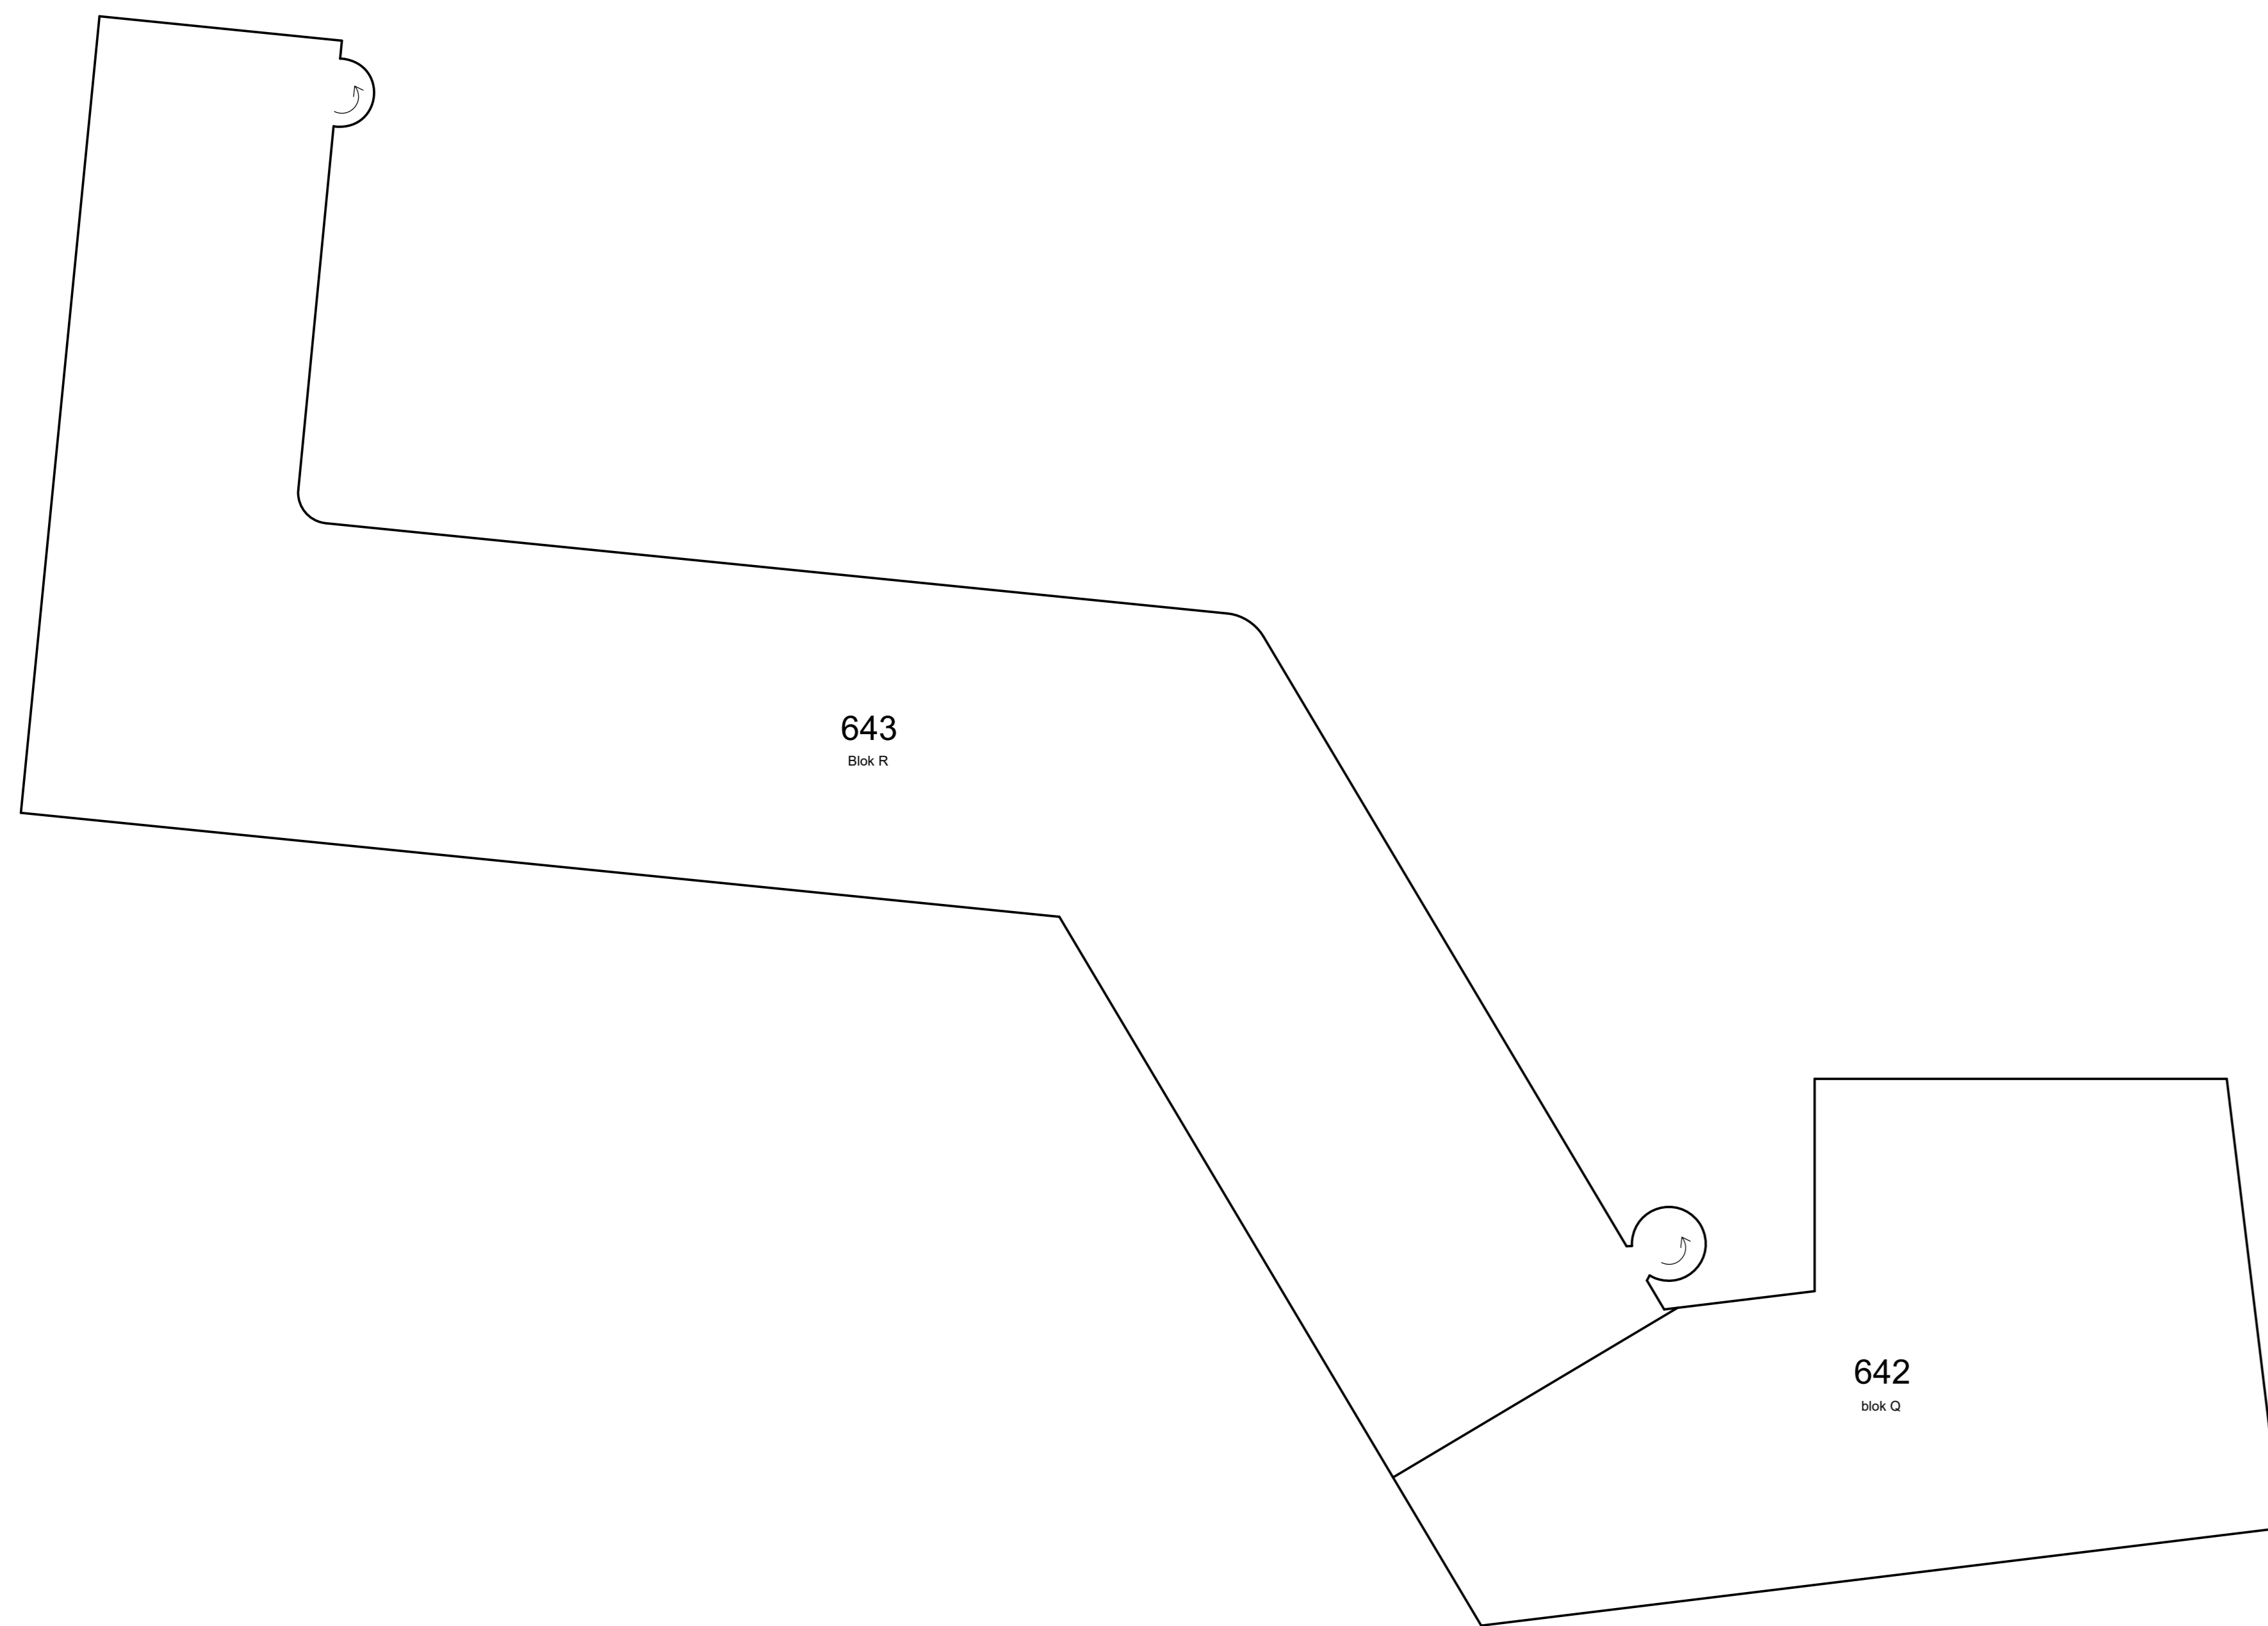
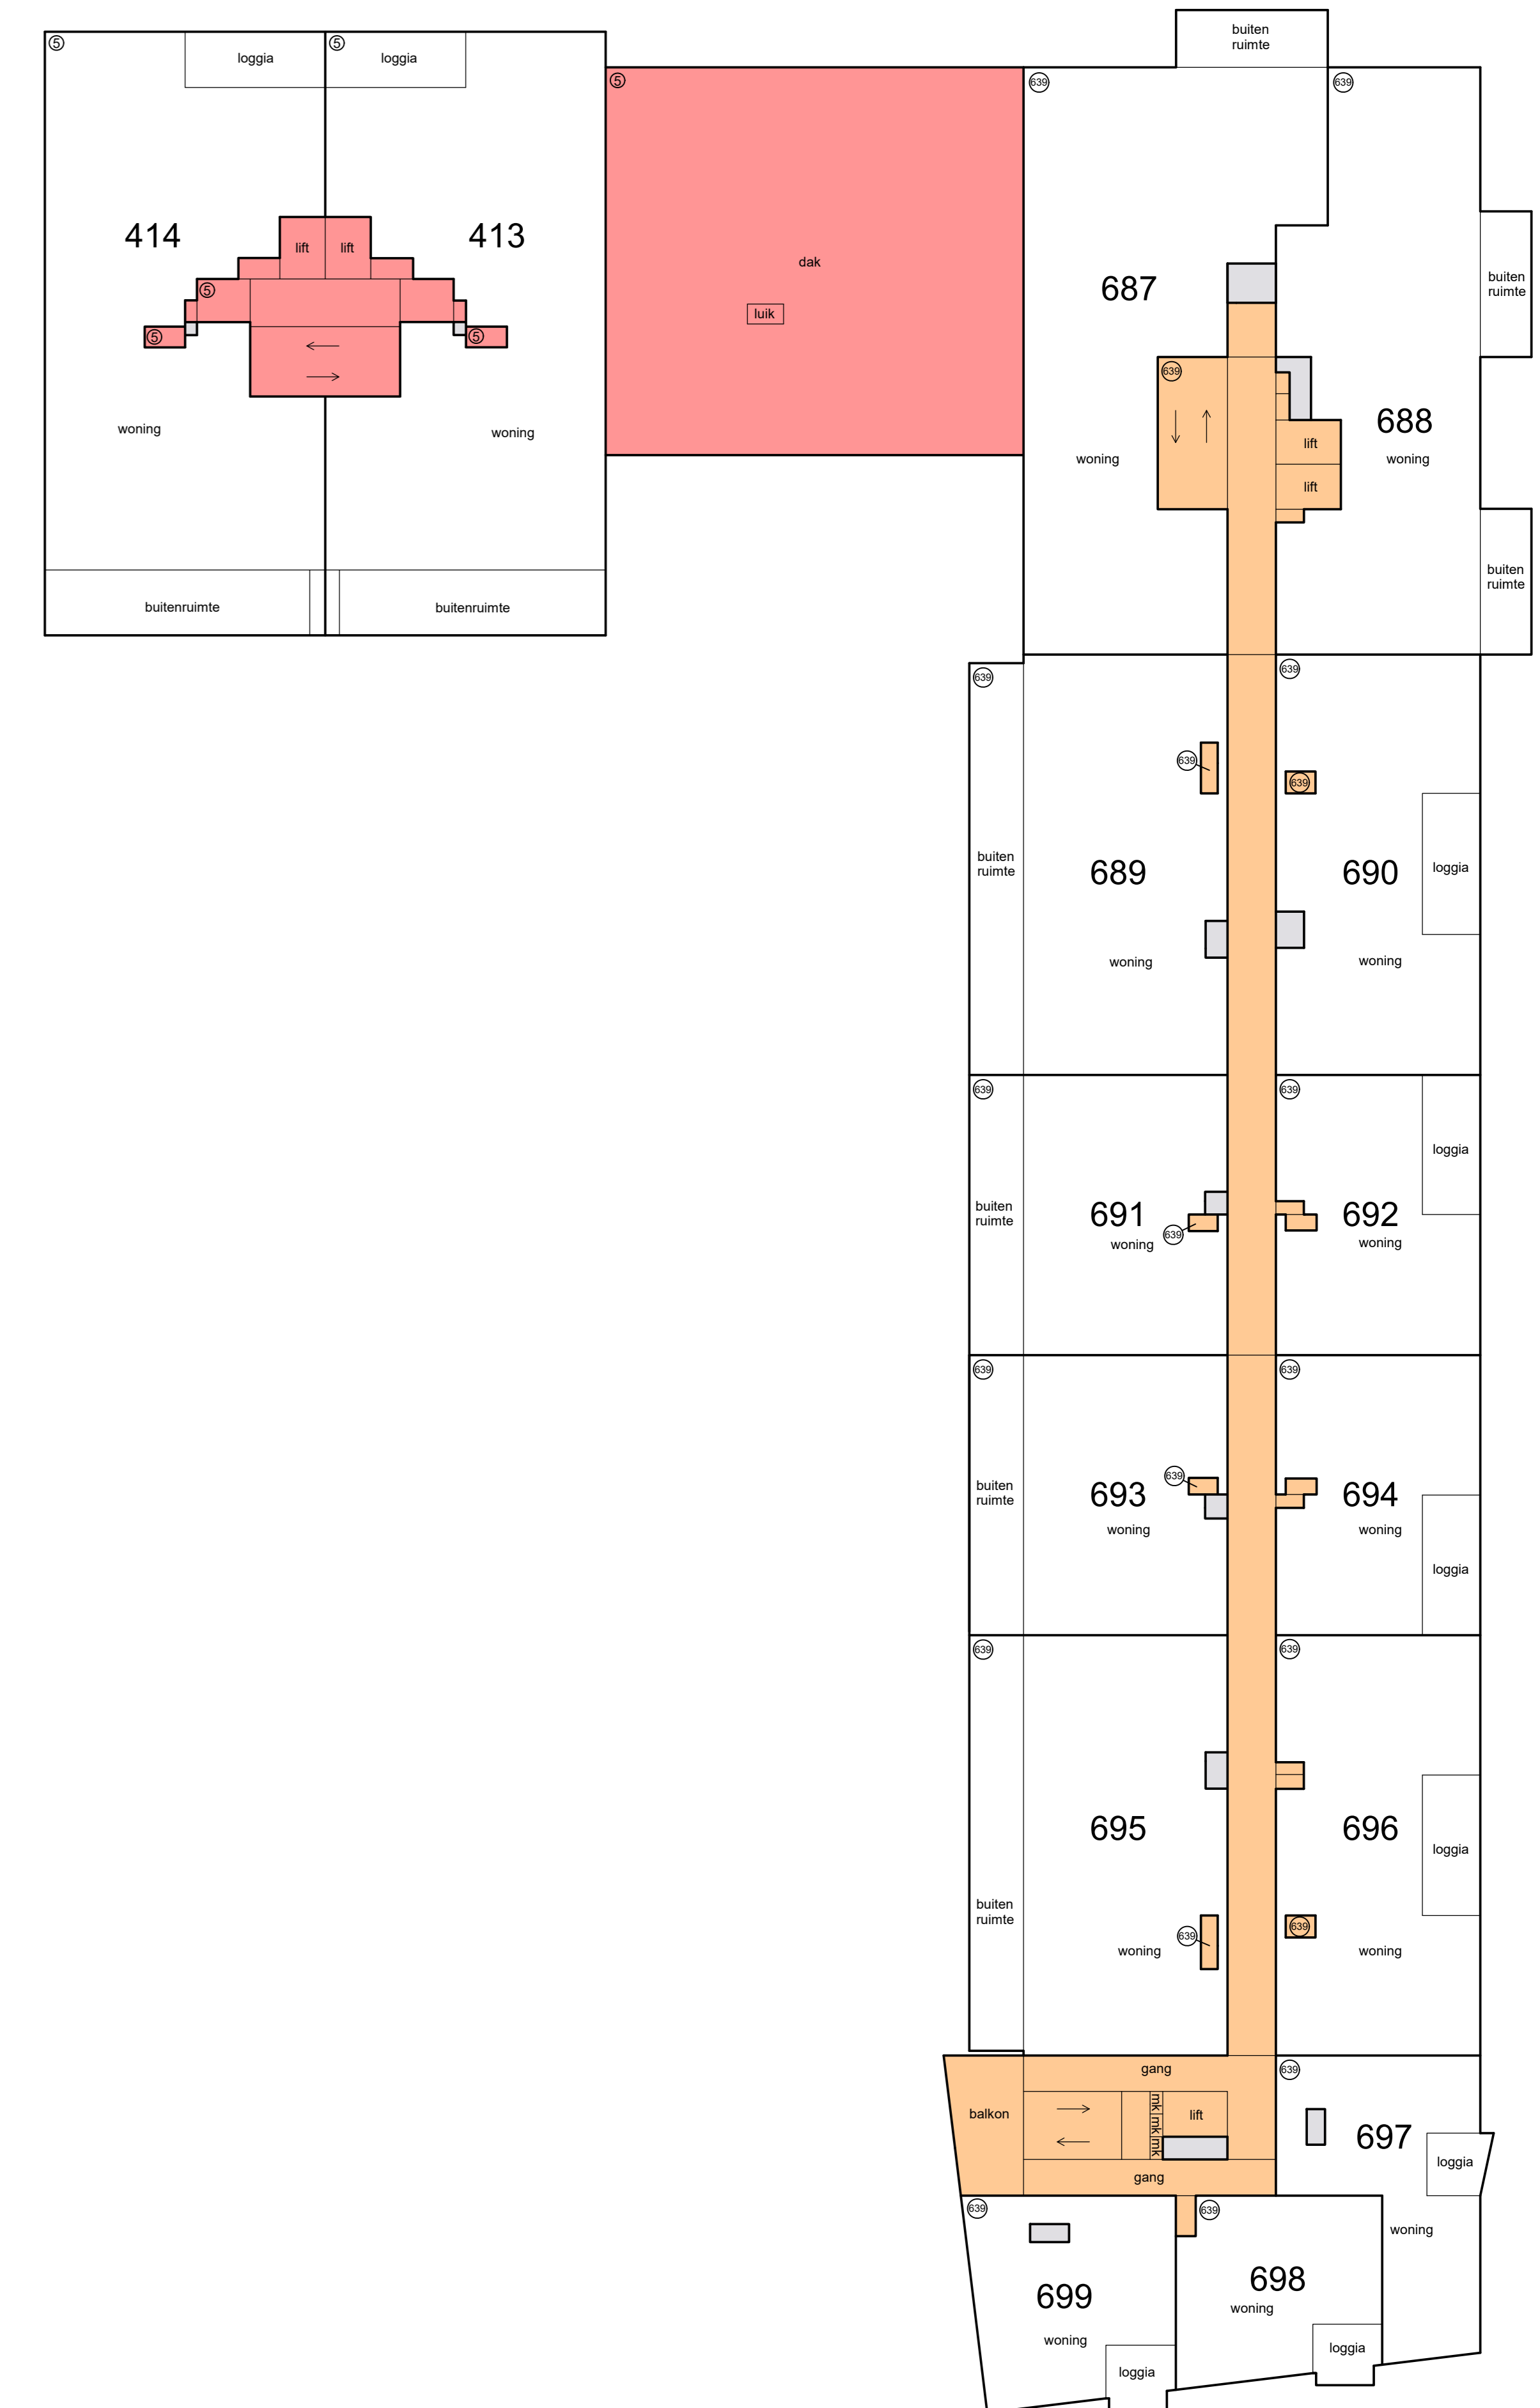
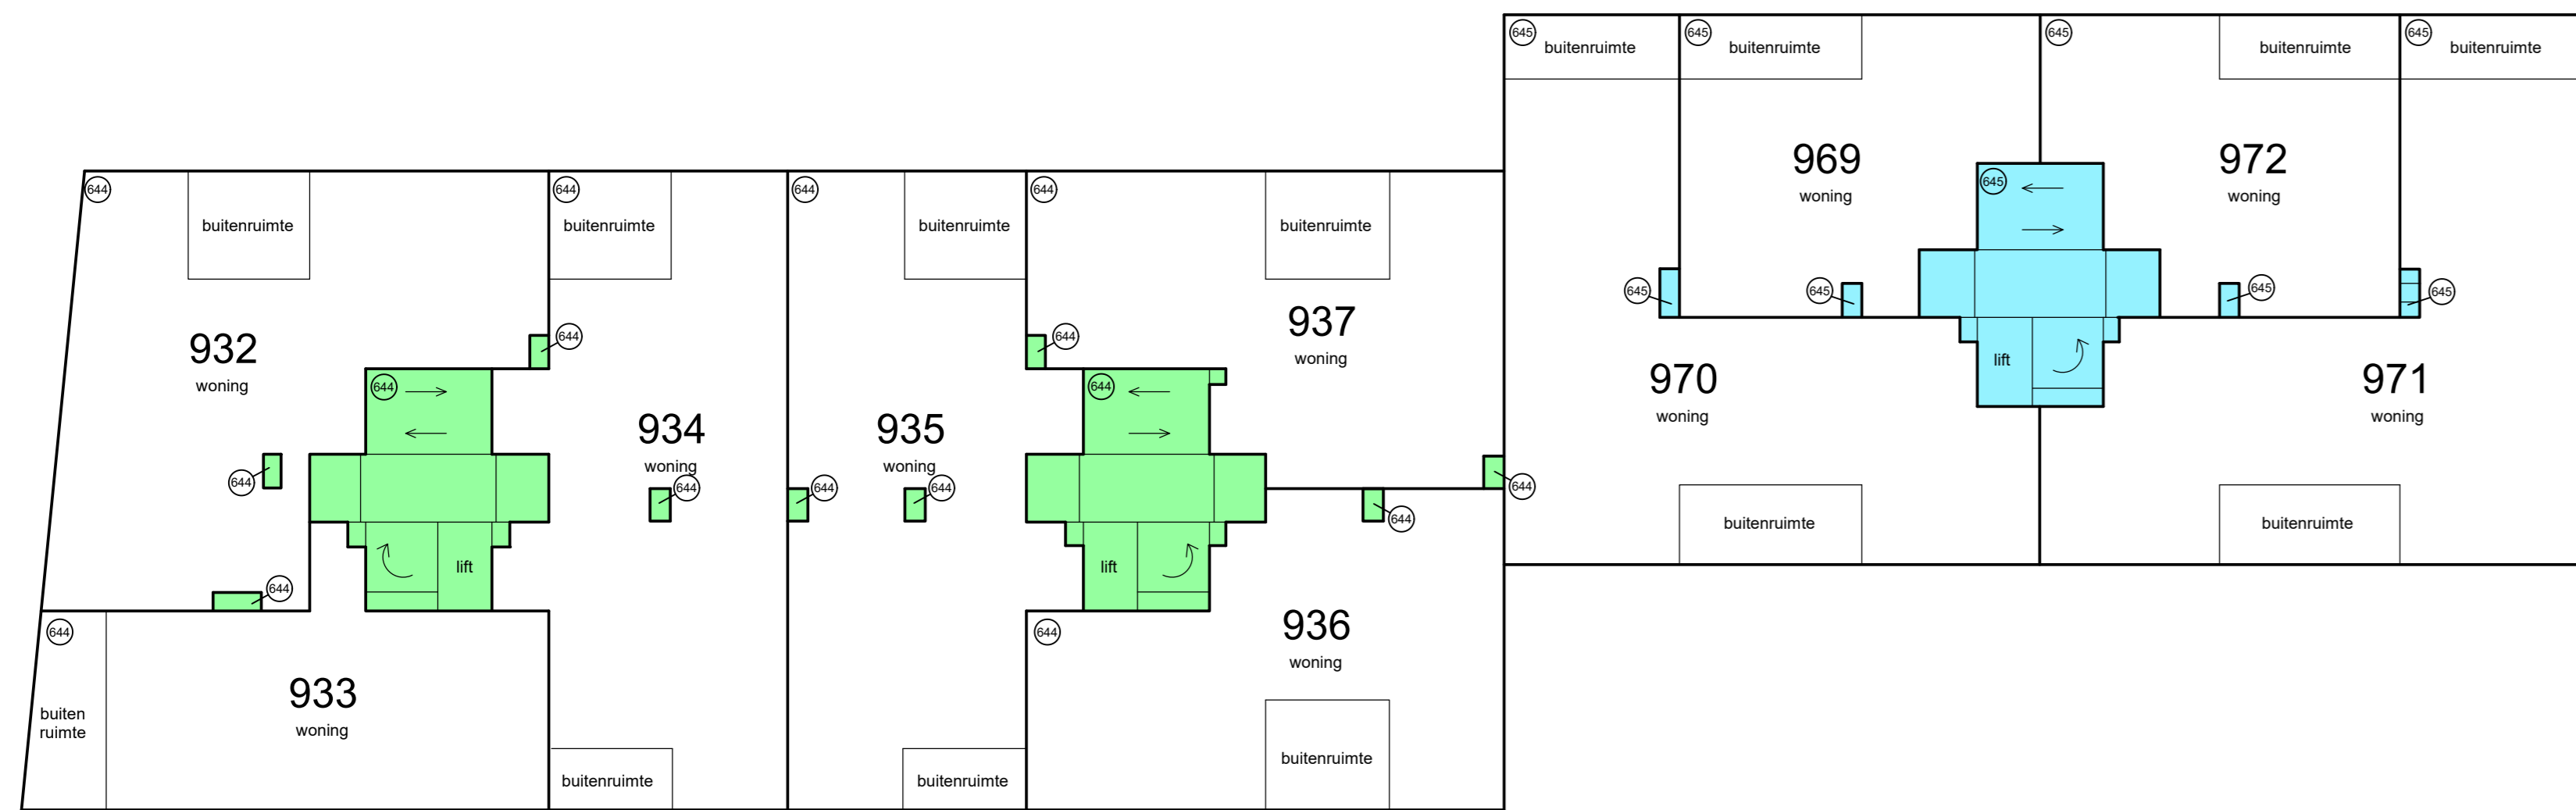
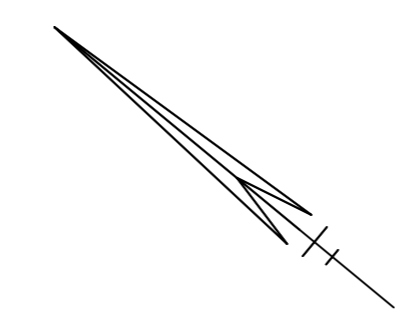


4e etage



Schaal 1 : 200

- = Gemeenschappelijk hoofdsplitsing
 - = Gemeenschappelijk ondersplitsing A2
 - = Gemeenschappelijk ondersplitsing A644
 - = Gemeenschappelijk ondersplitsing A5
 - = Gemeenschappelijk ondersplitsing A639
 - = Gemeenschappelijk ondersplitsing A645
 - = Gemeenschappelijk ondersplitsing A640
 - = Gemeenschappelijk ondersplitsing A647
- Tekening bestaat uit 15 bladen
 Blad 8

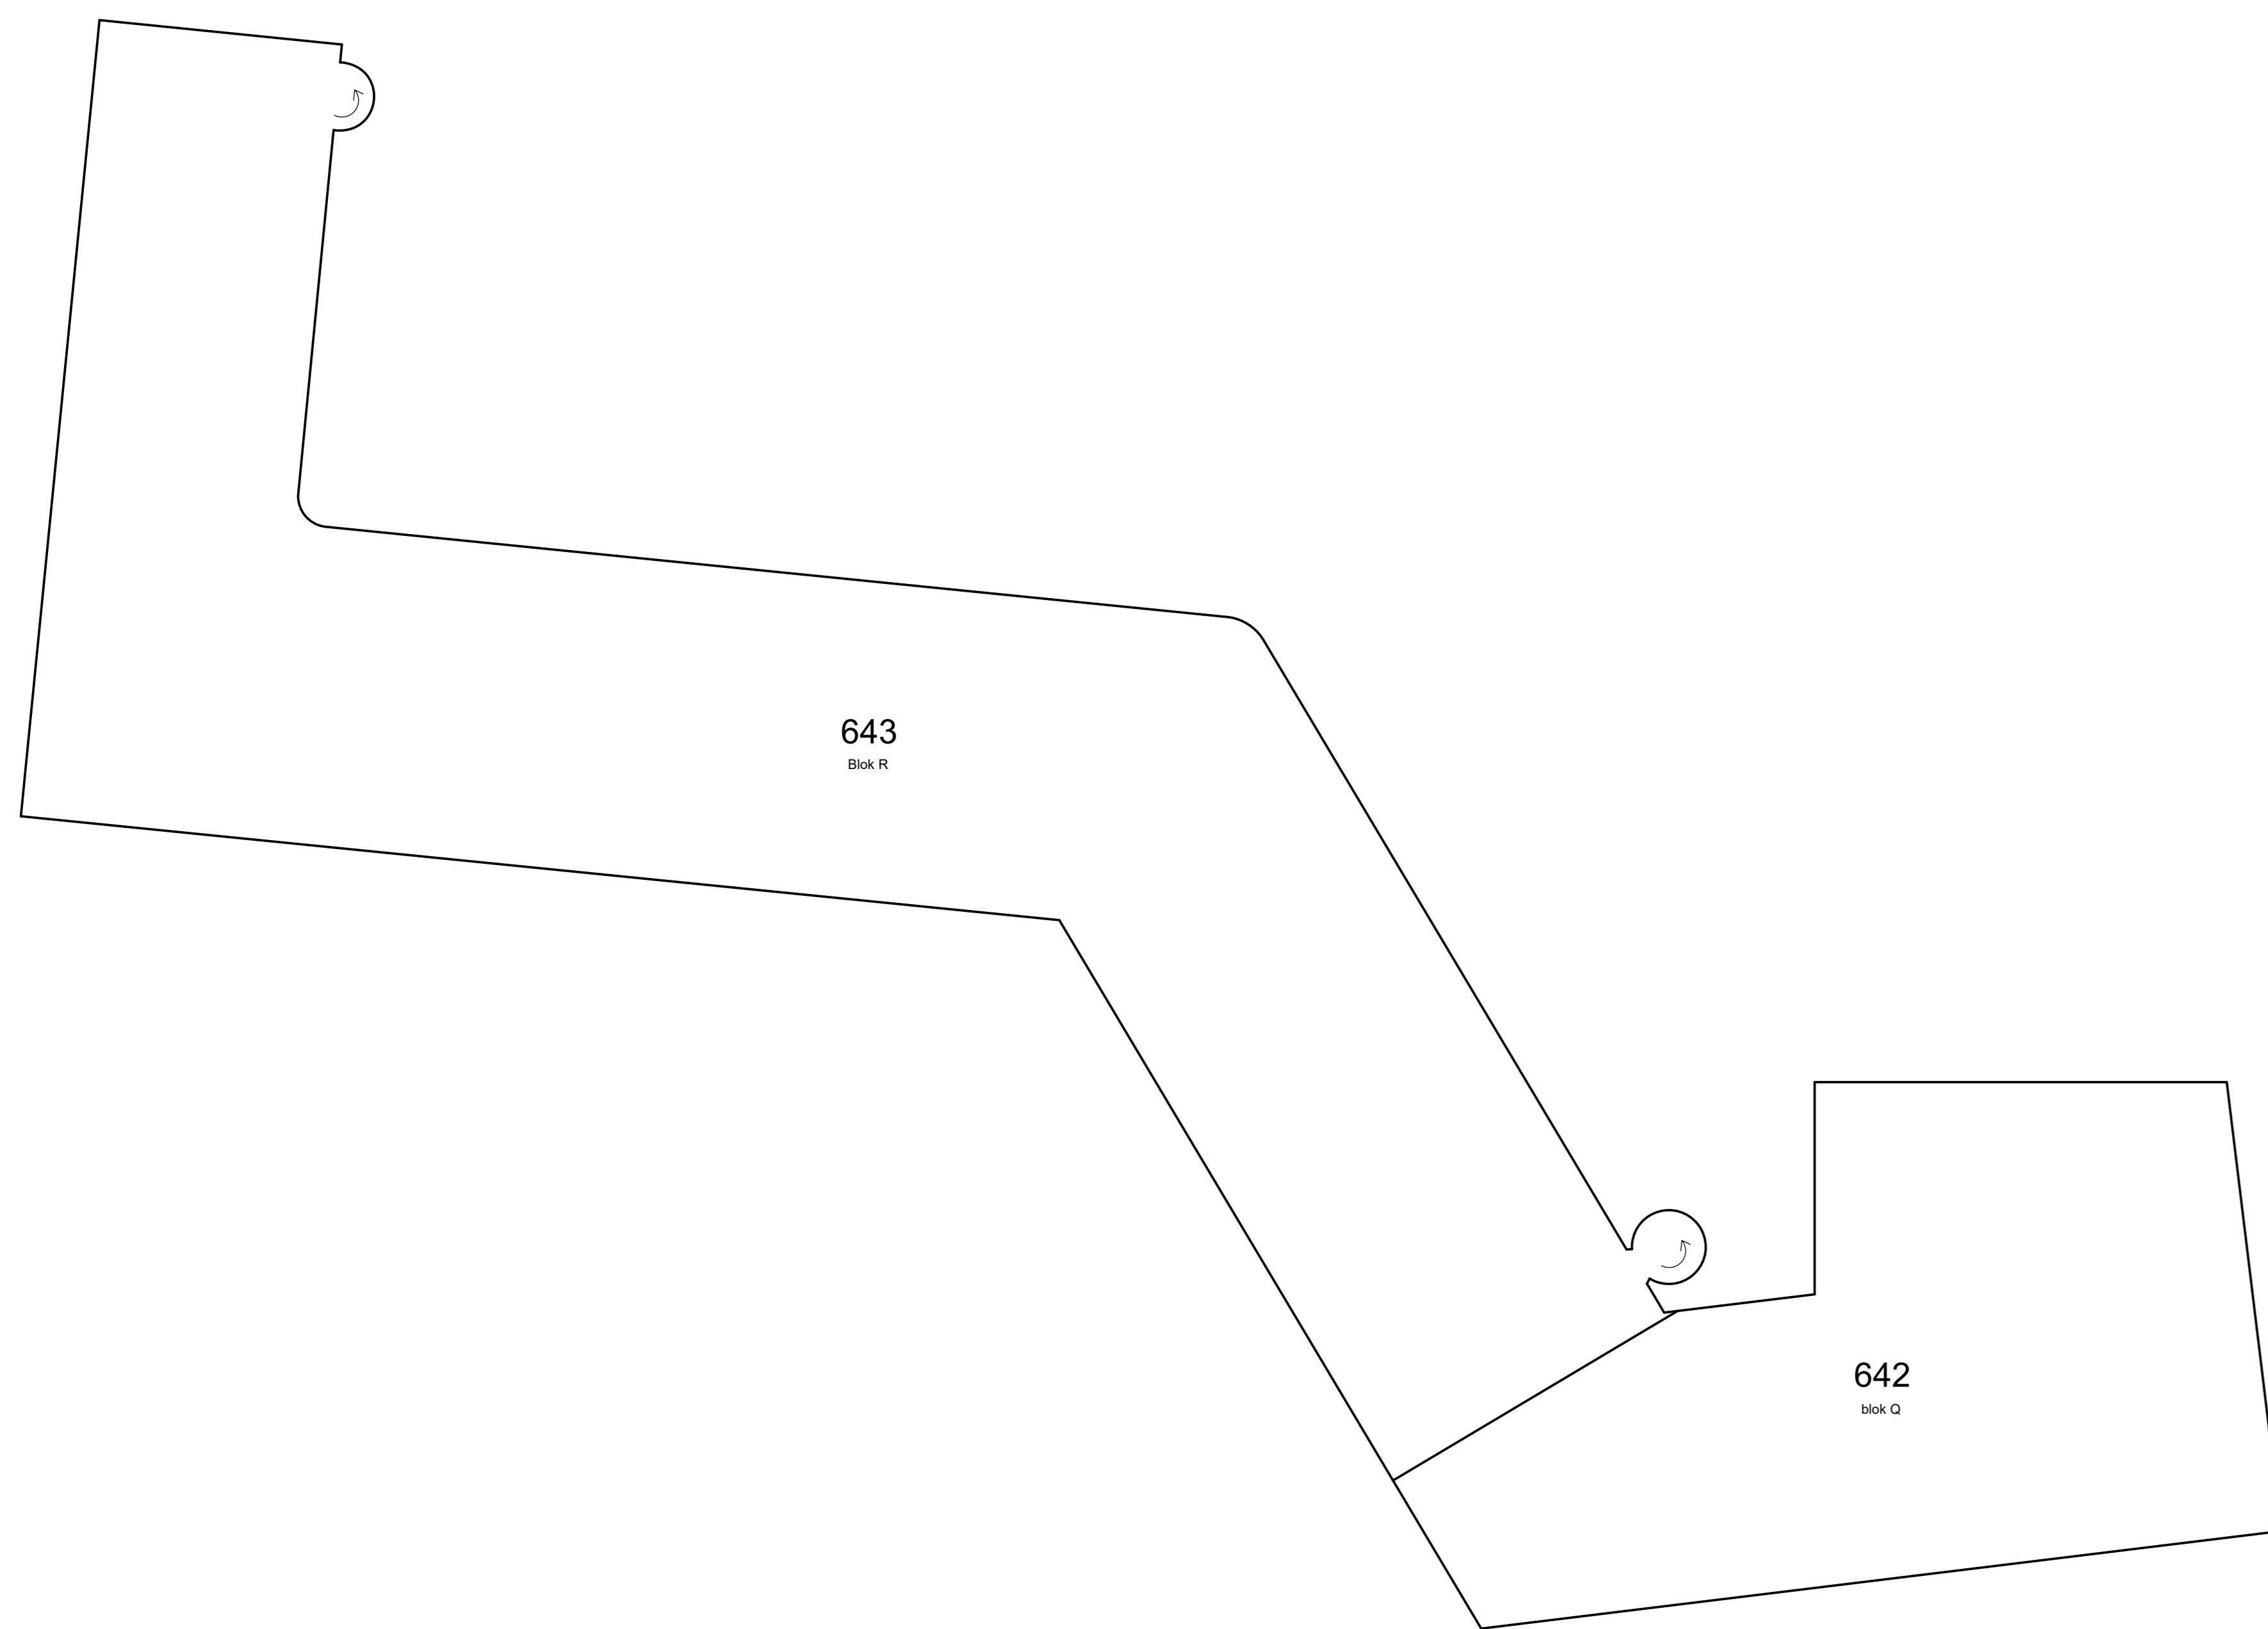
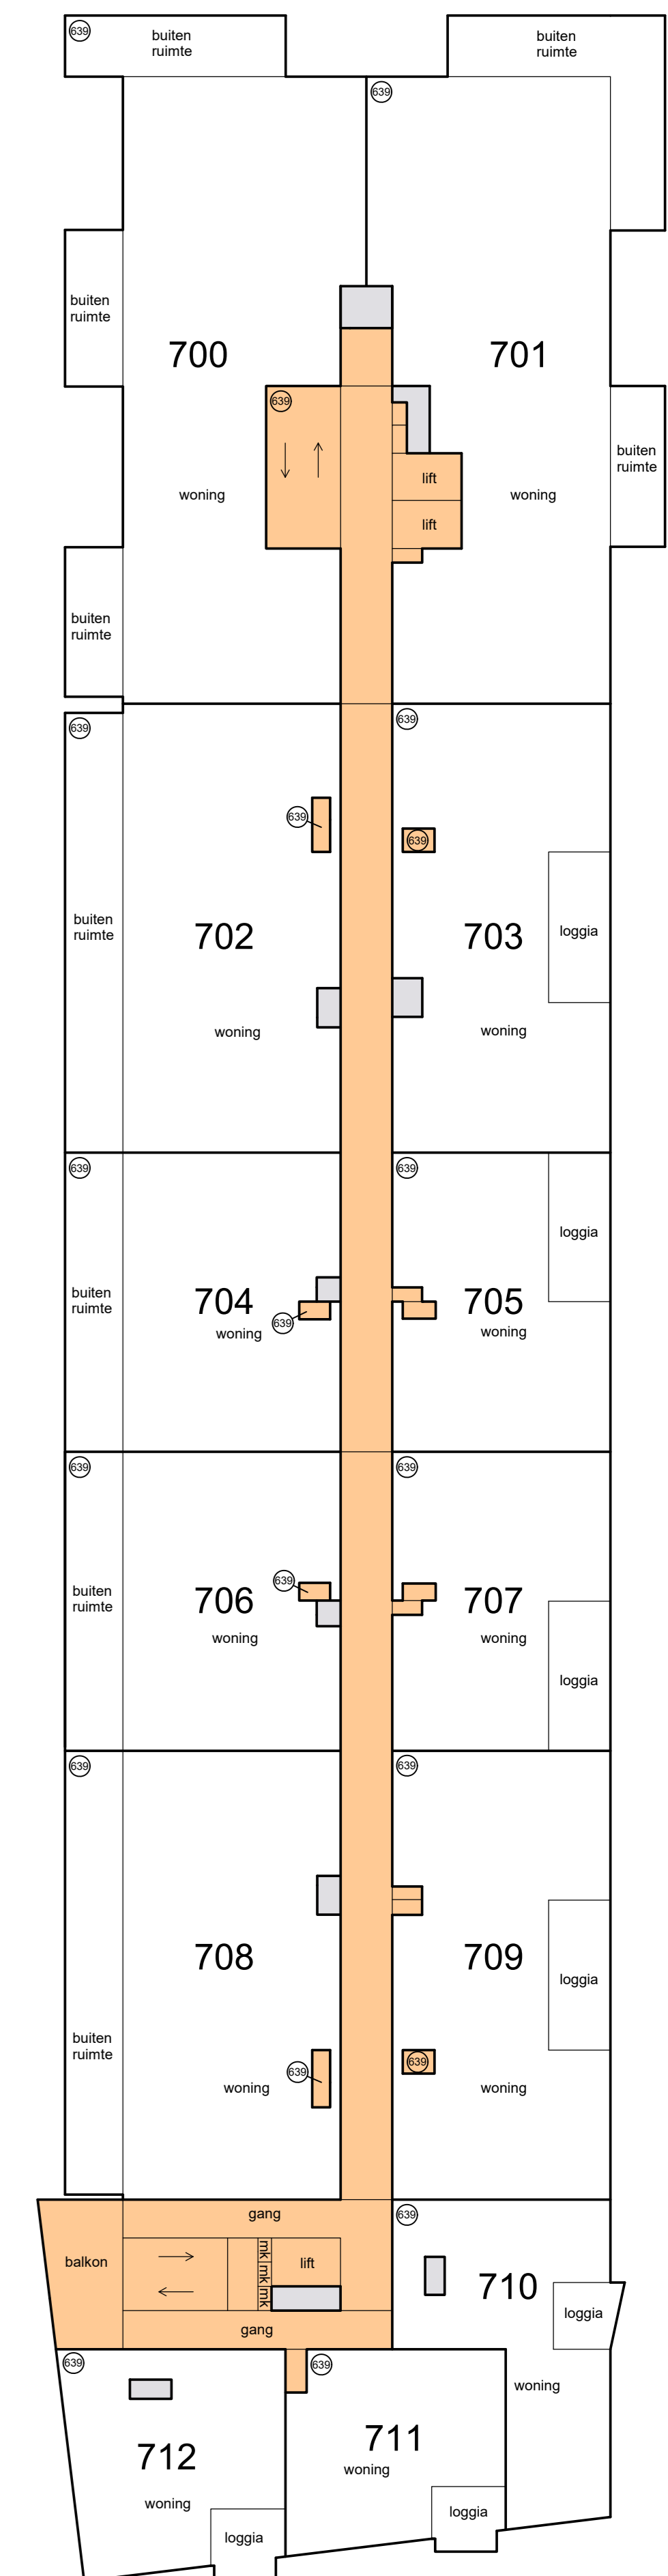
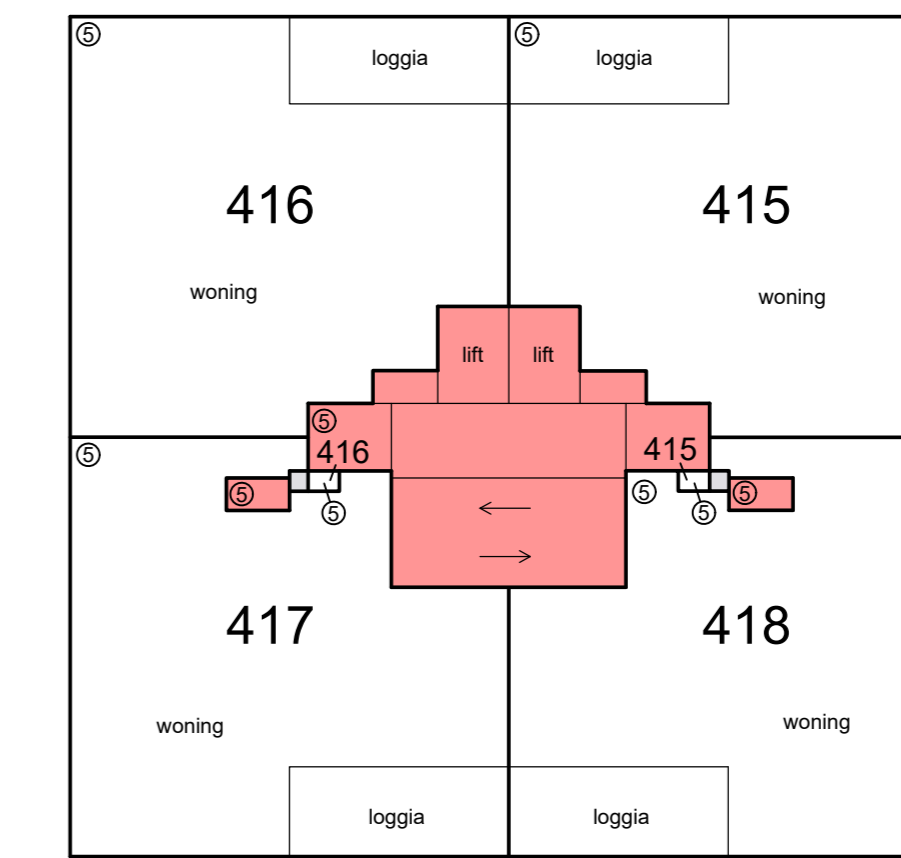
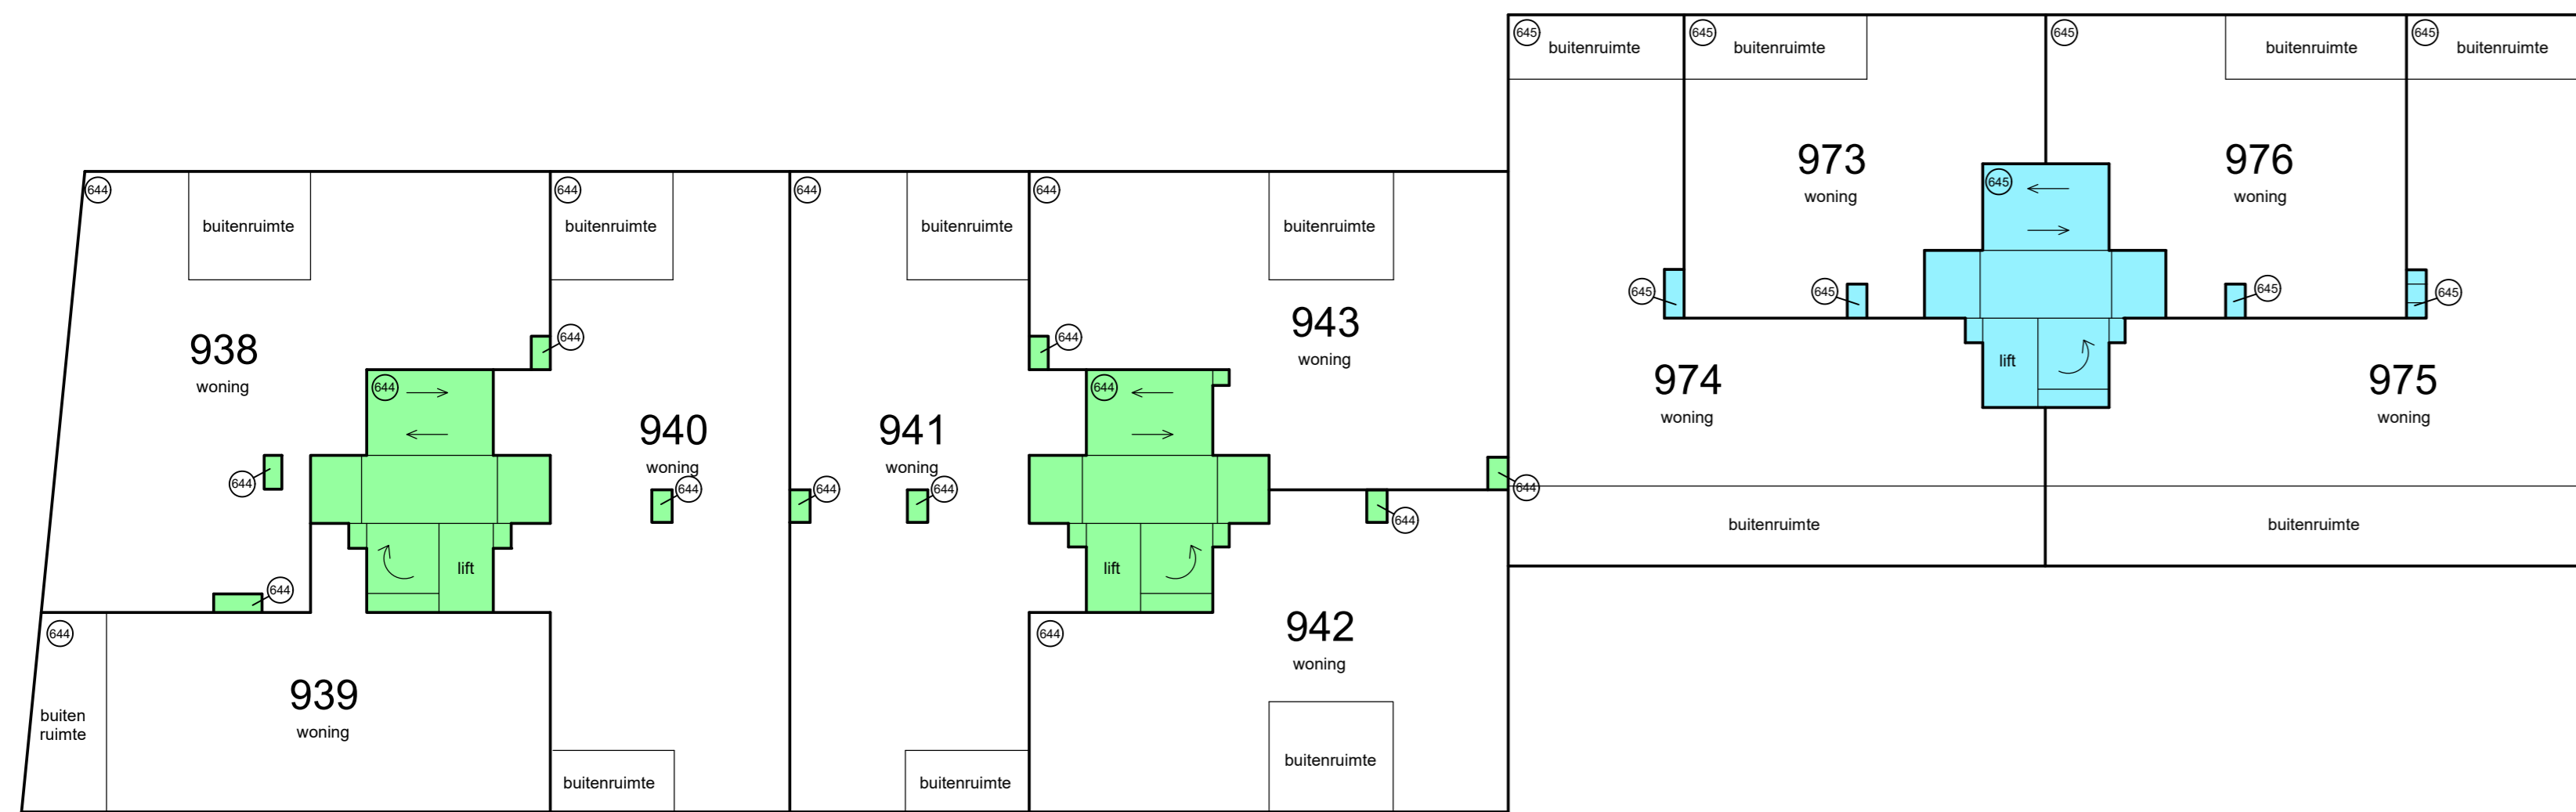
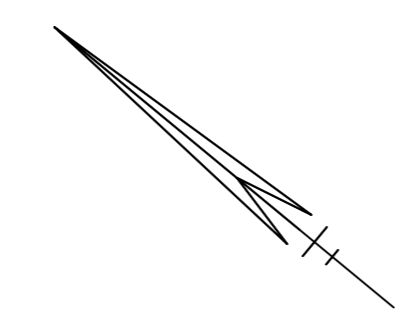


5e etage



Schaal 1 : 200

- = Gemeenschappelijk hoofdsplitsing
 - = Gemeenschappelijk ondersplitsing A6
 - = Gemeenschappelijk ondersplitsing A644
 - = Gemeenschappelijk ondersplitsing A2
 - = Gemeenschappelijk ondersplitsing A639
 - = Gemeenschappelijk ondersplitsing A645
 - = Gemeenschappelijk ondersplitsing A5
 - = Gemeenschappelijk ondersplitsing A640
 - = Gemeenschappelijk ondersplitsing A647
- Tekening bestaat uit 15 bladen
 Blad 9

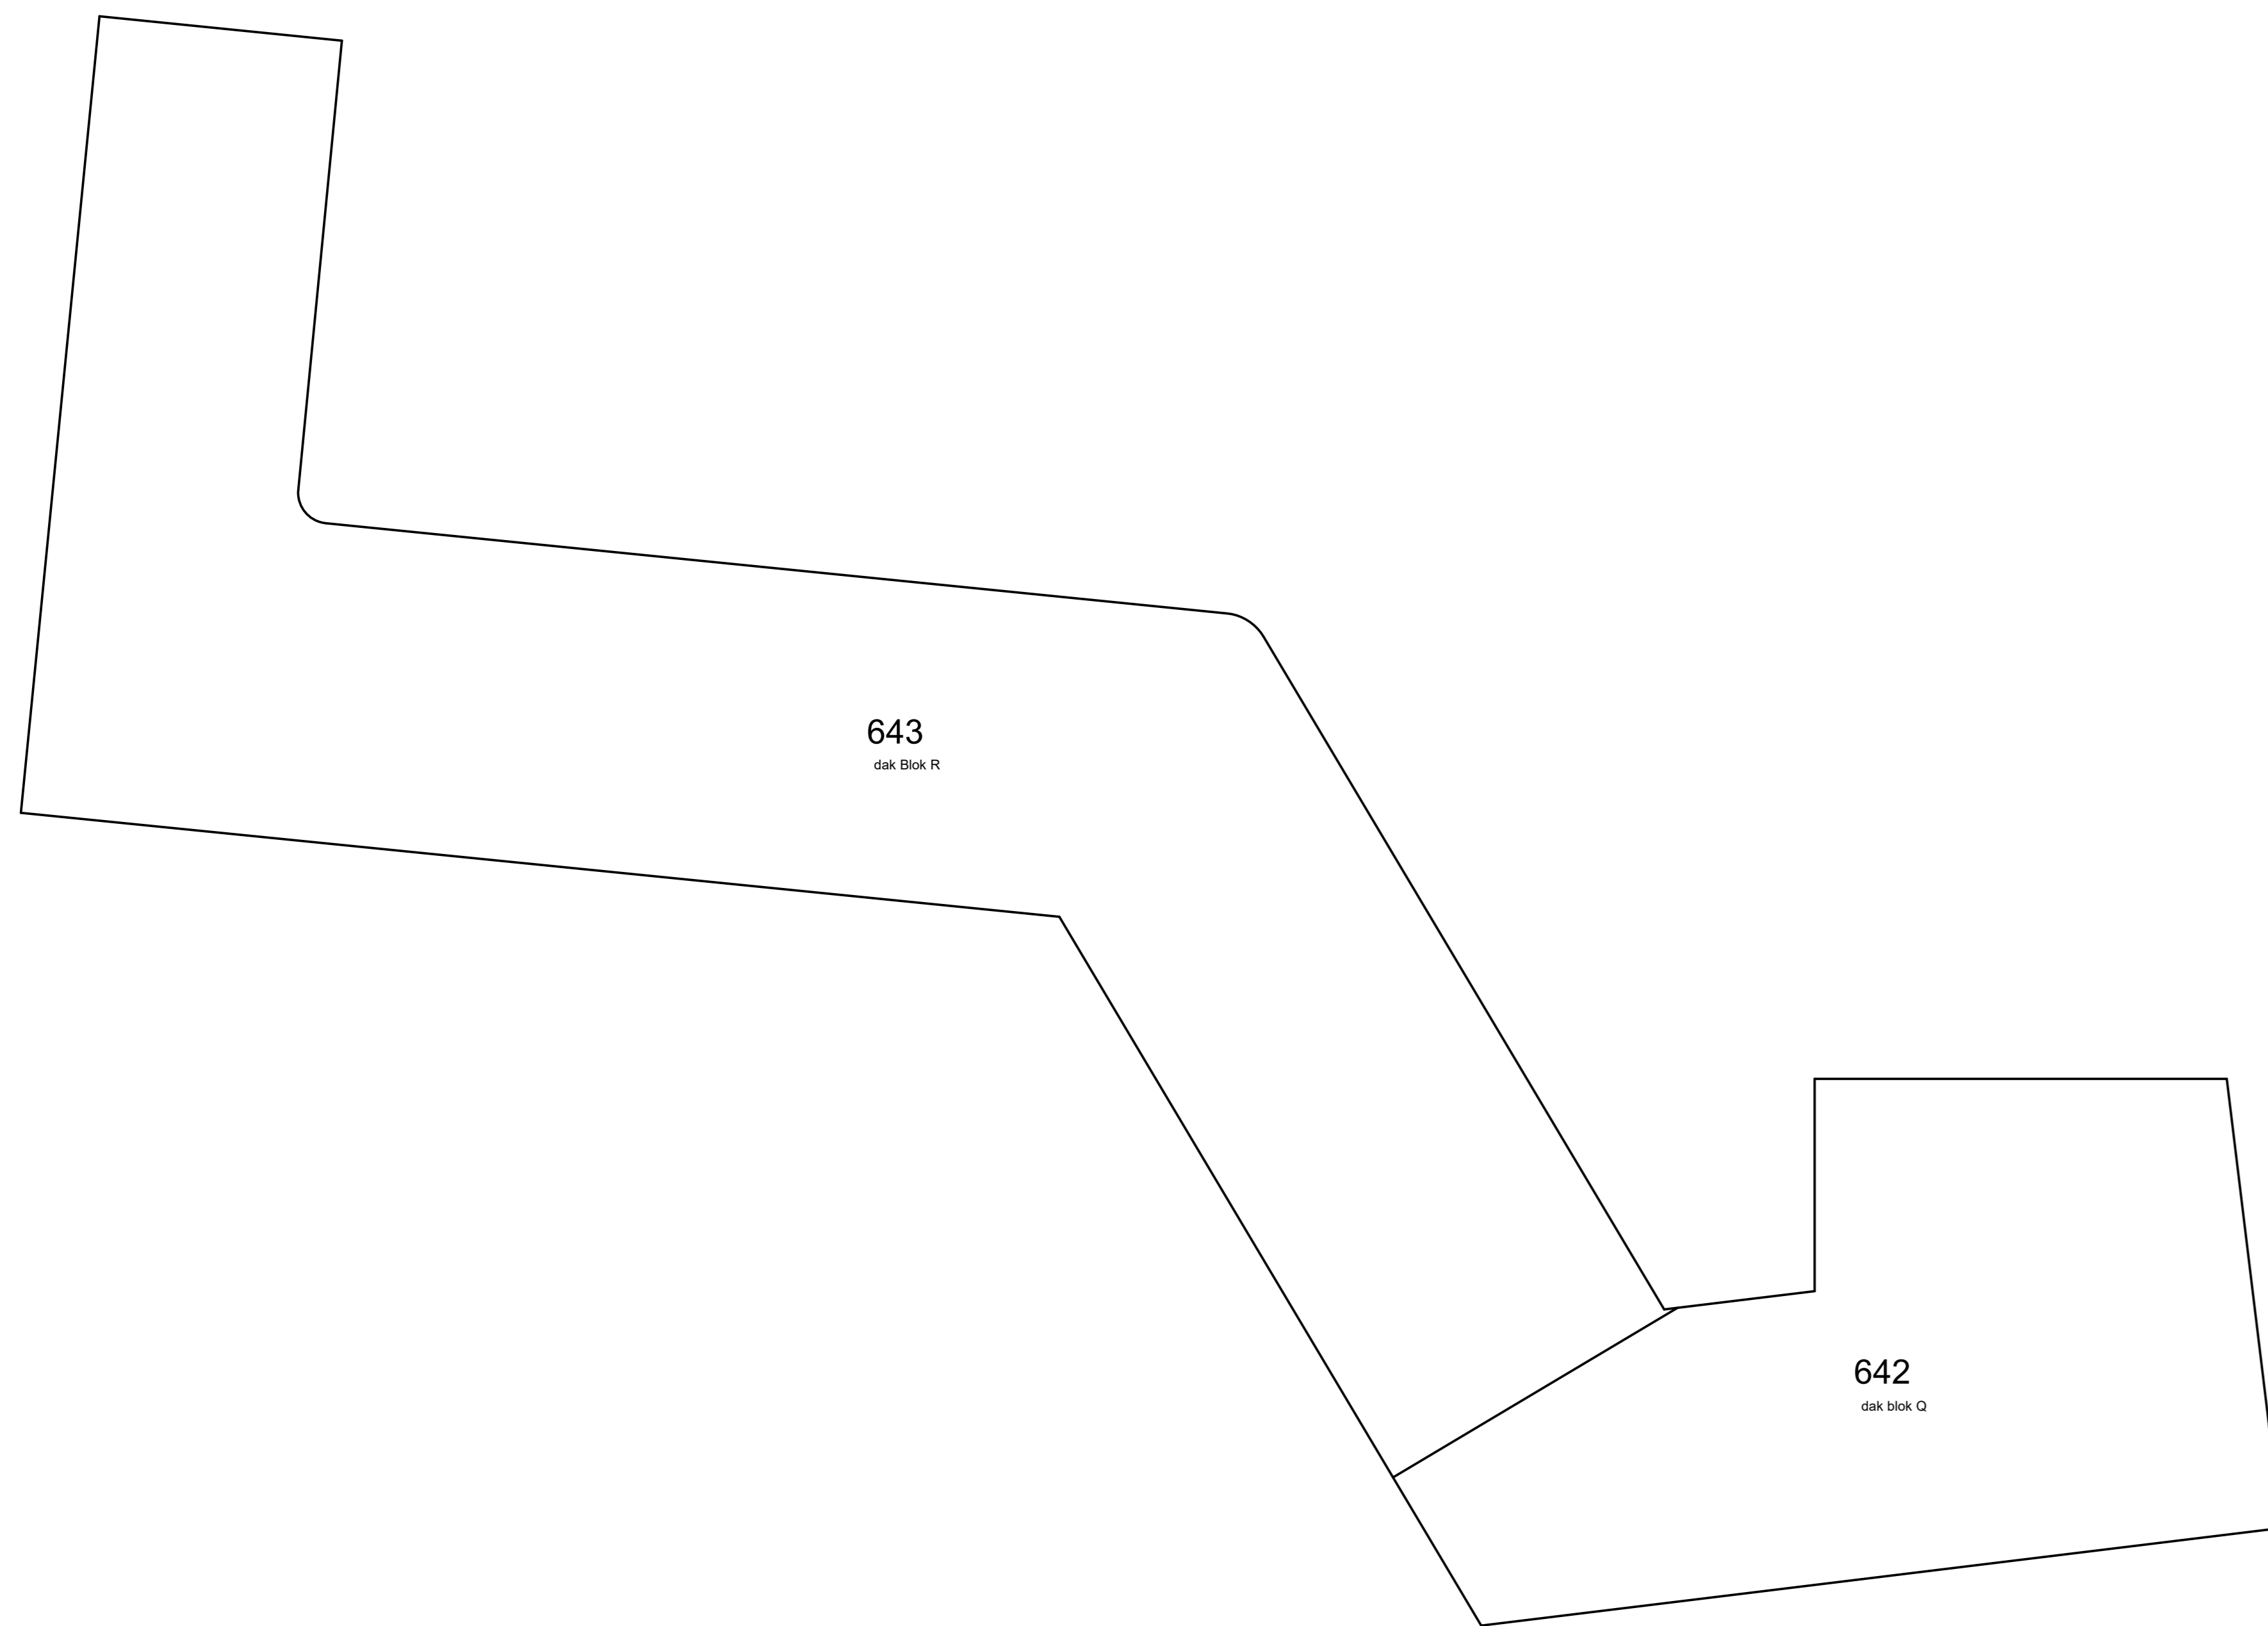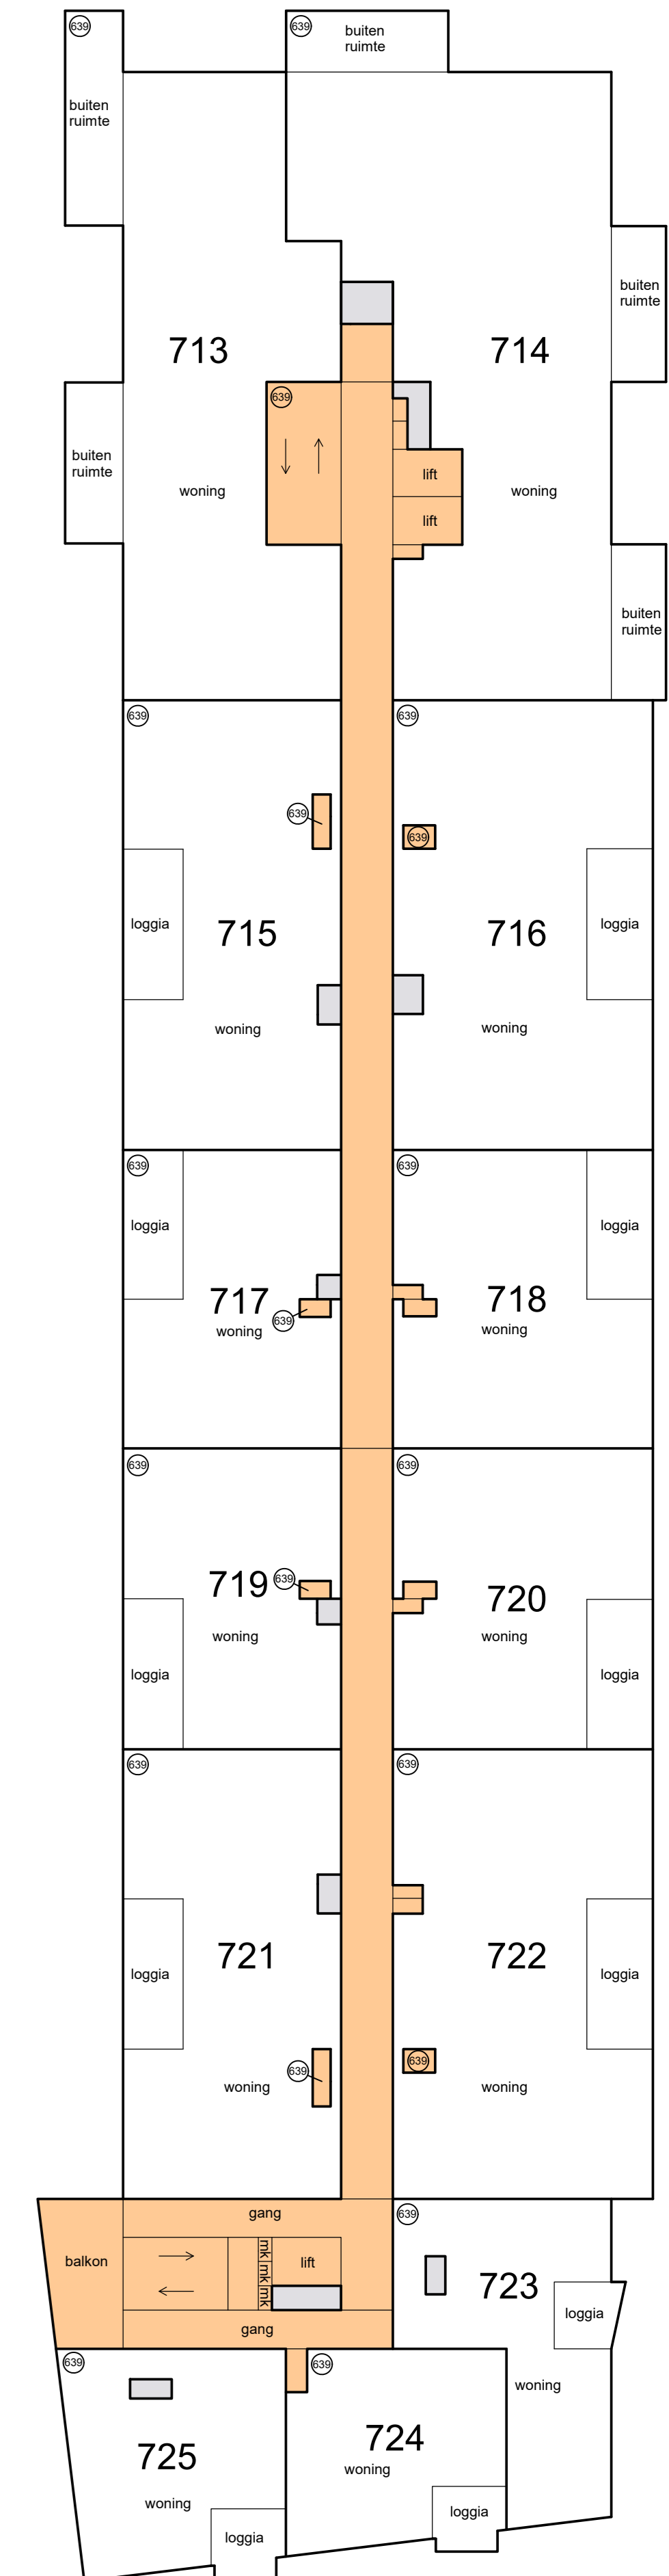
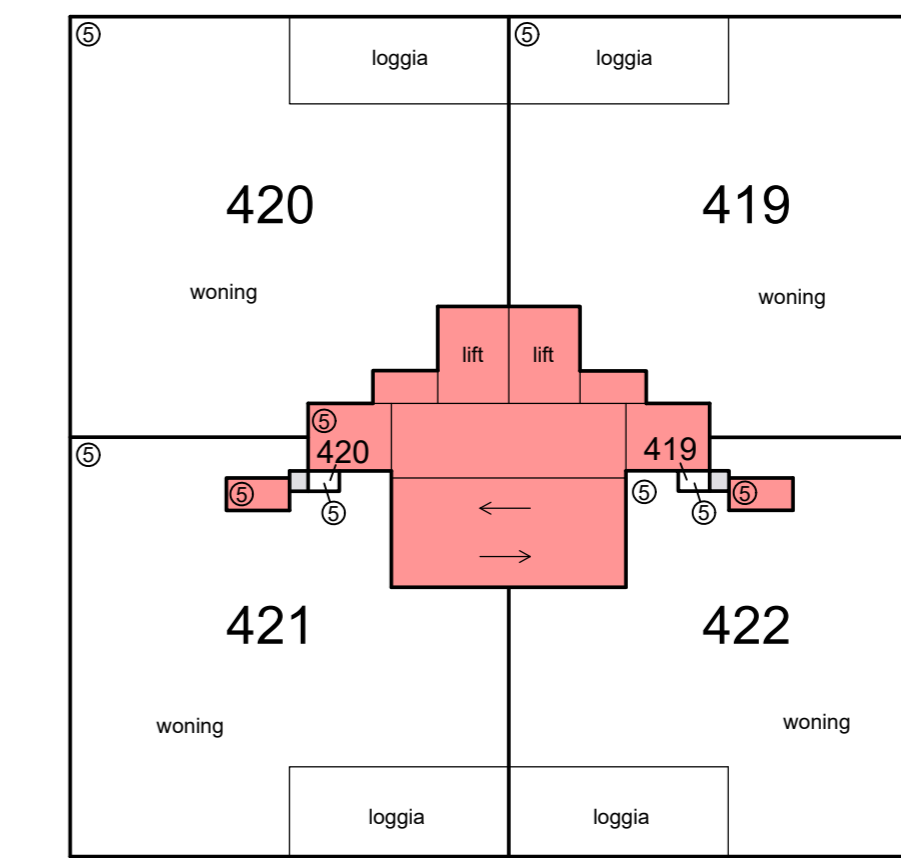
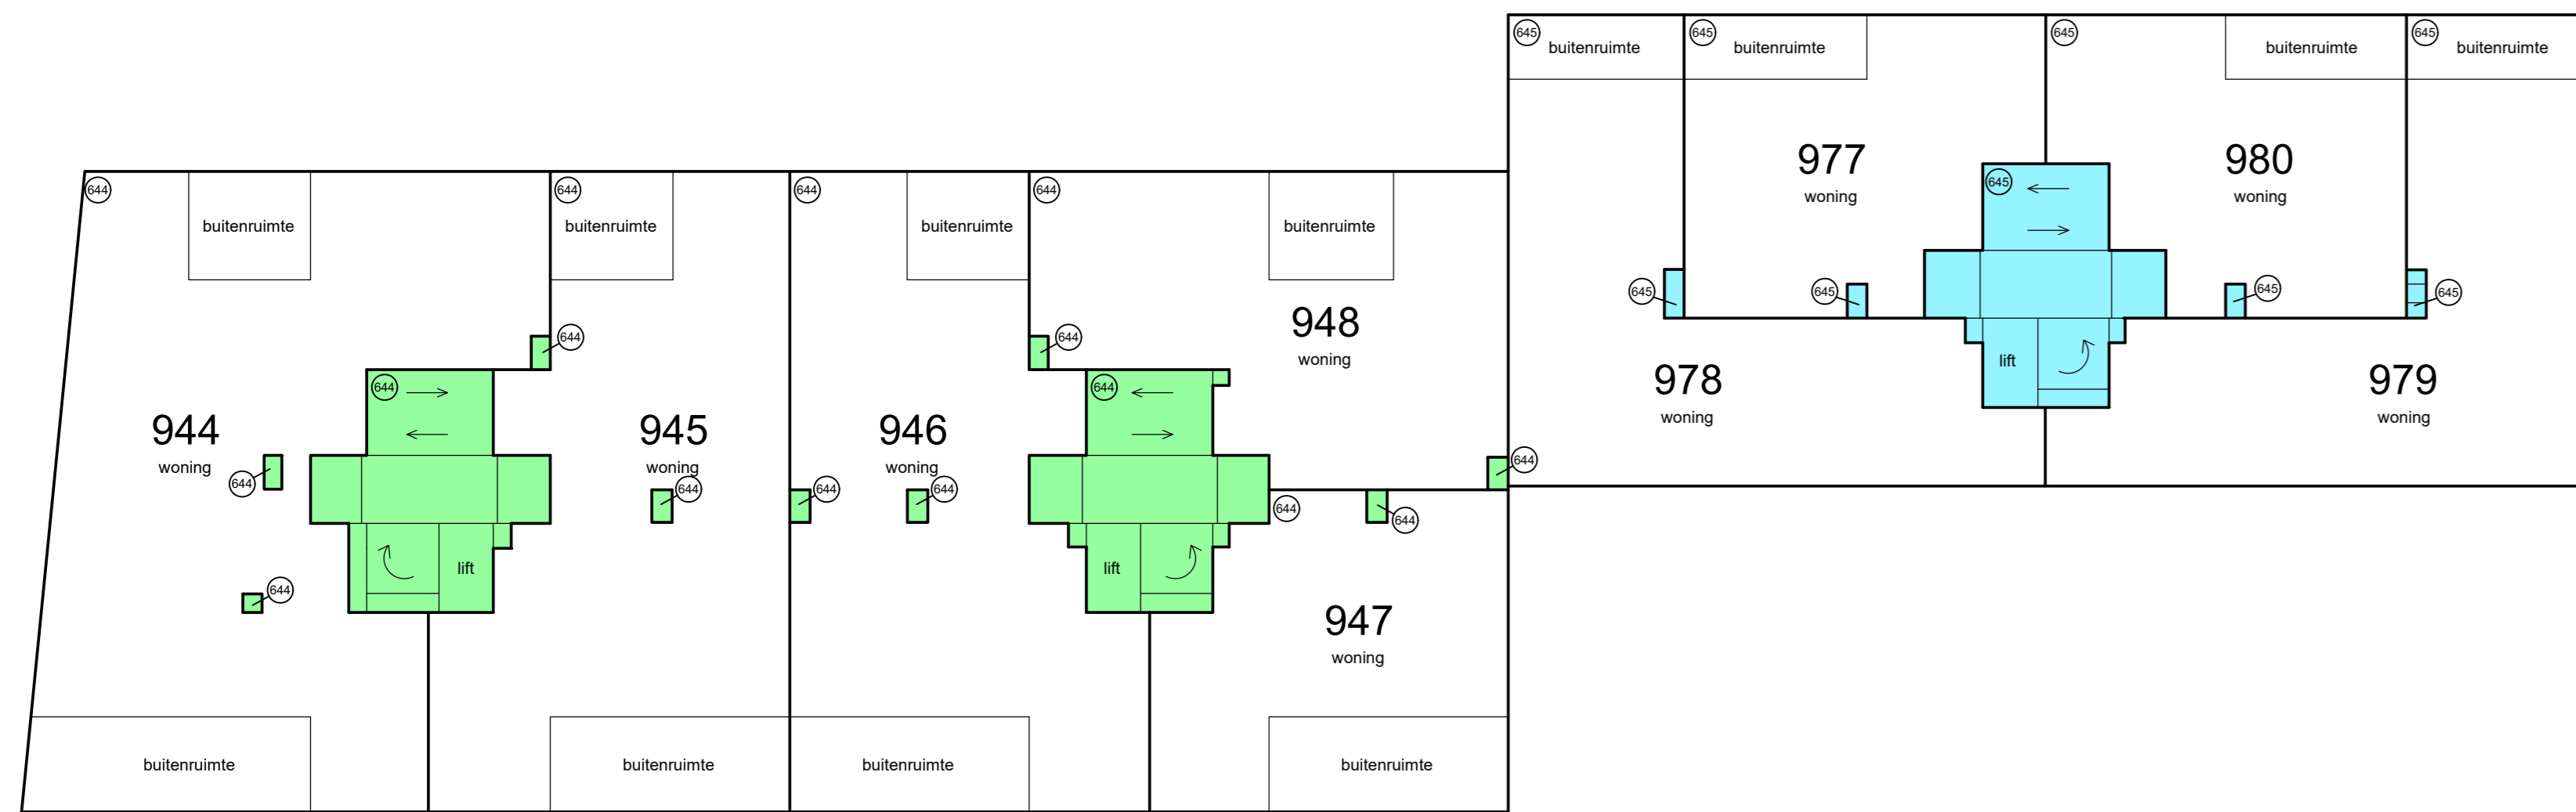
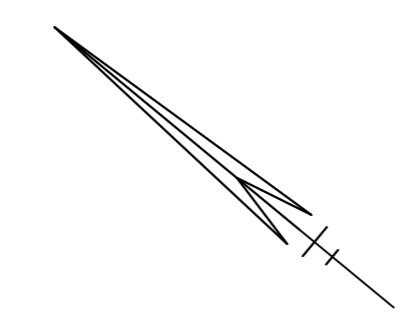


6e etage




Schaal 1 : 200

- = Gemeenschappelijk hoofdsplitsing
 - = Gemeenschappelijk hoofdsplitsing A2
 - = Gemeenschappelijk hoofdsplitsing A5
 - = Gemeenschappelijk ondersplitsing A6
 - = Gemeenschappelijk ondersplitsing A639
 - = Gemeenschappelijk ondersplitsing A640
 - = Gemeenschappelijk ondersplitsing A644
 - = Gemeenschappelijk ondersplitsing A645
 - = Gemeenschappelijk ondersplitsing A647
- Tekening bestaat uit 15 bladen
 Blad 11



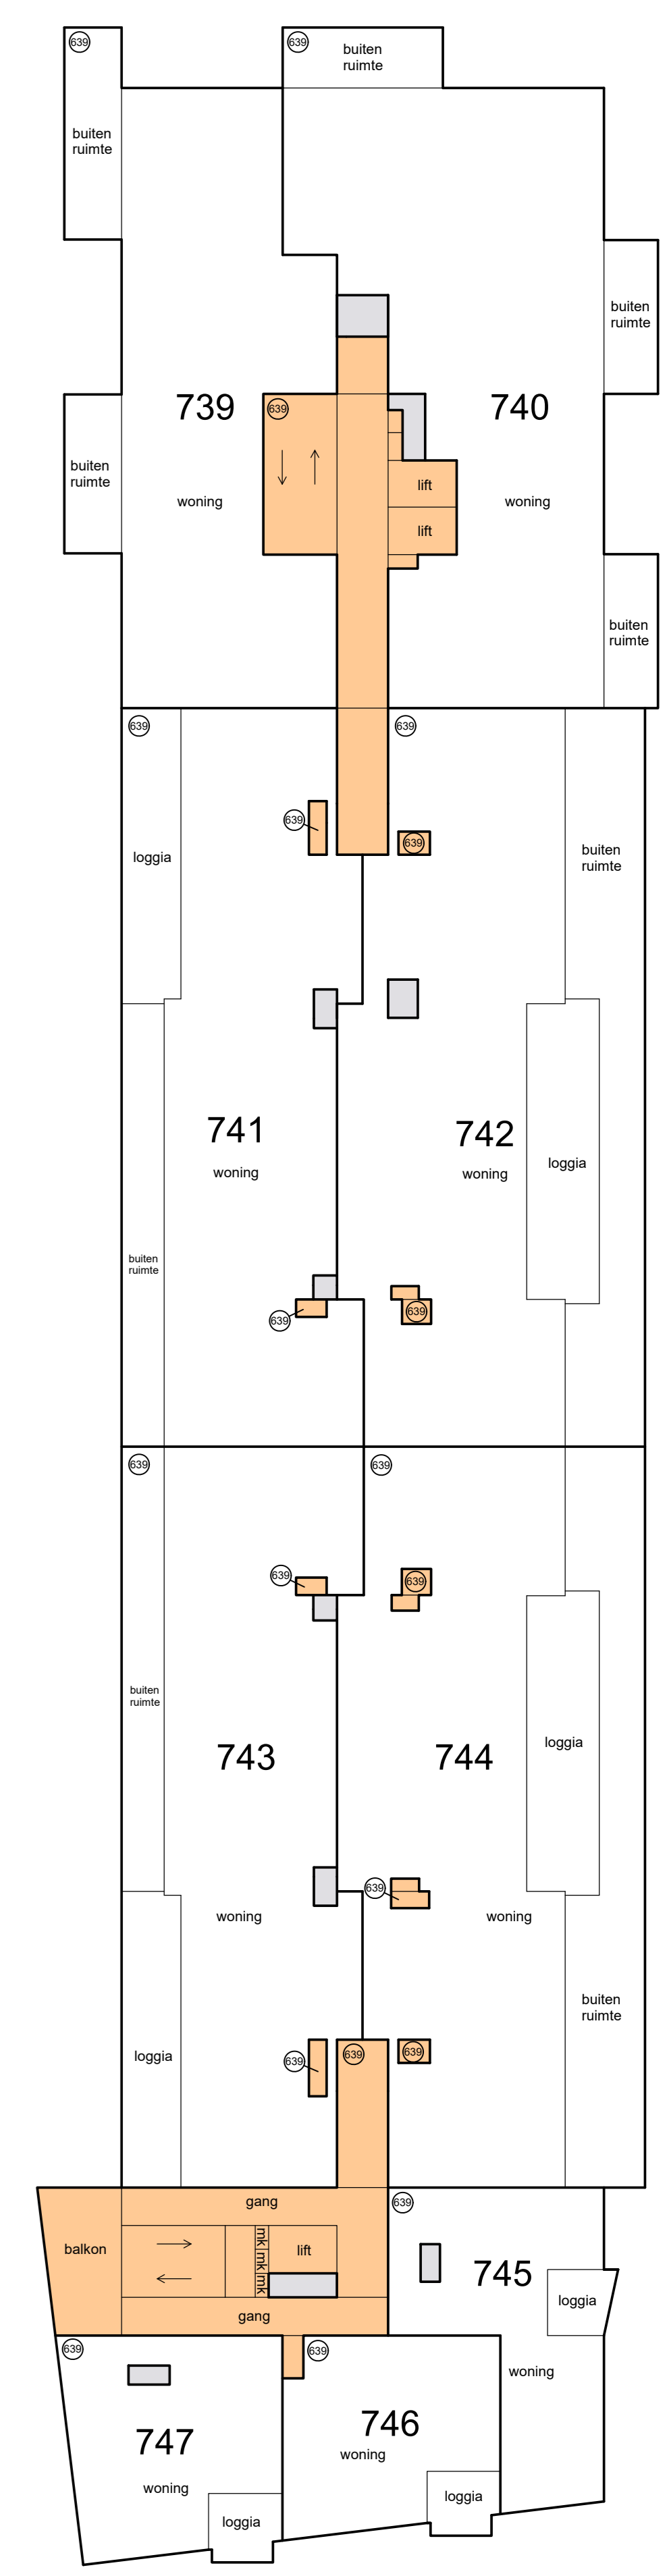
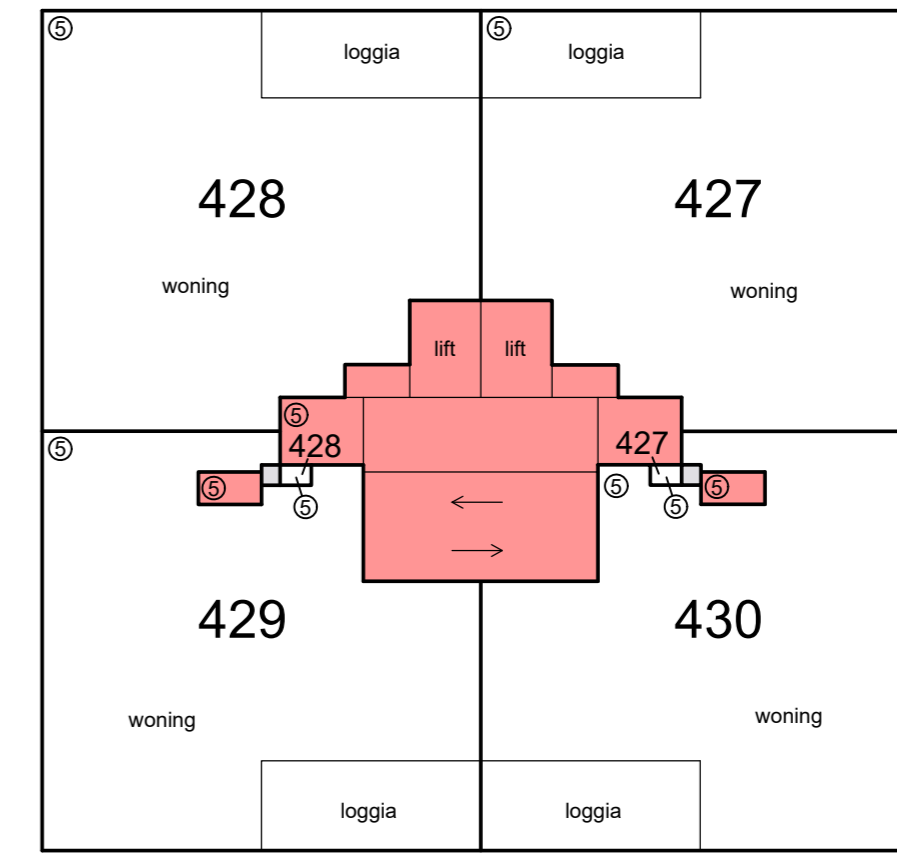
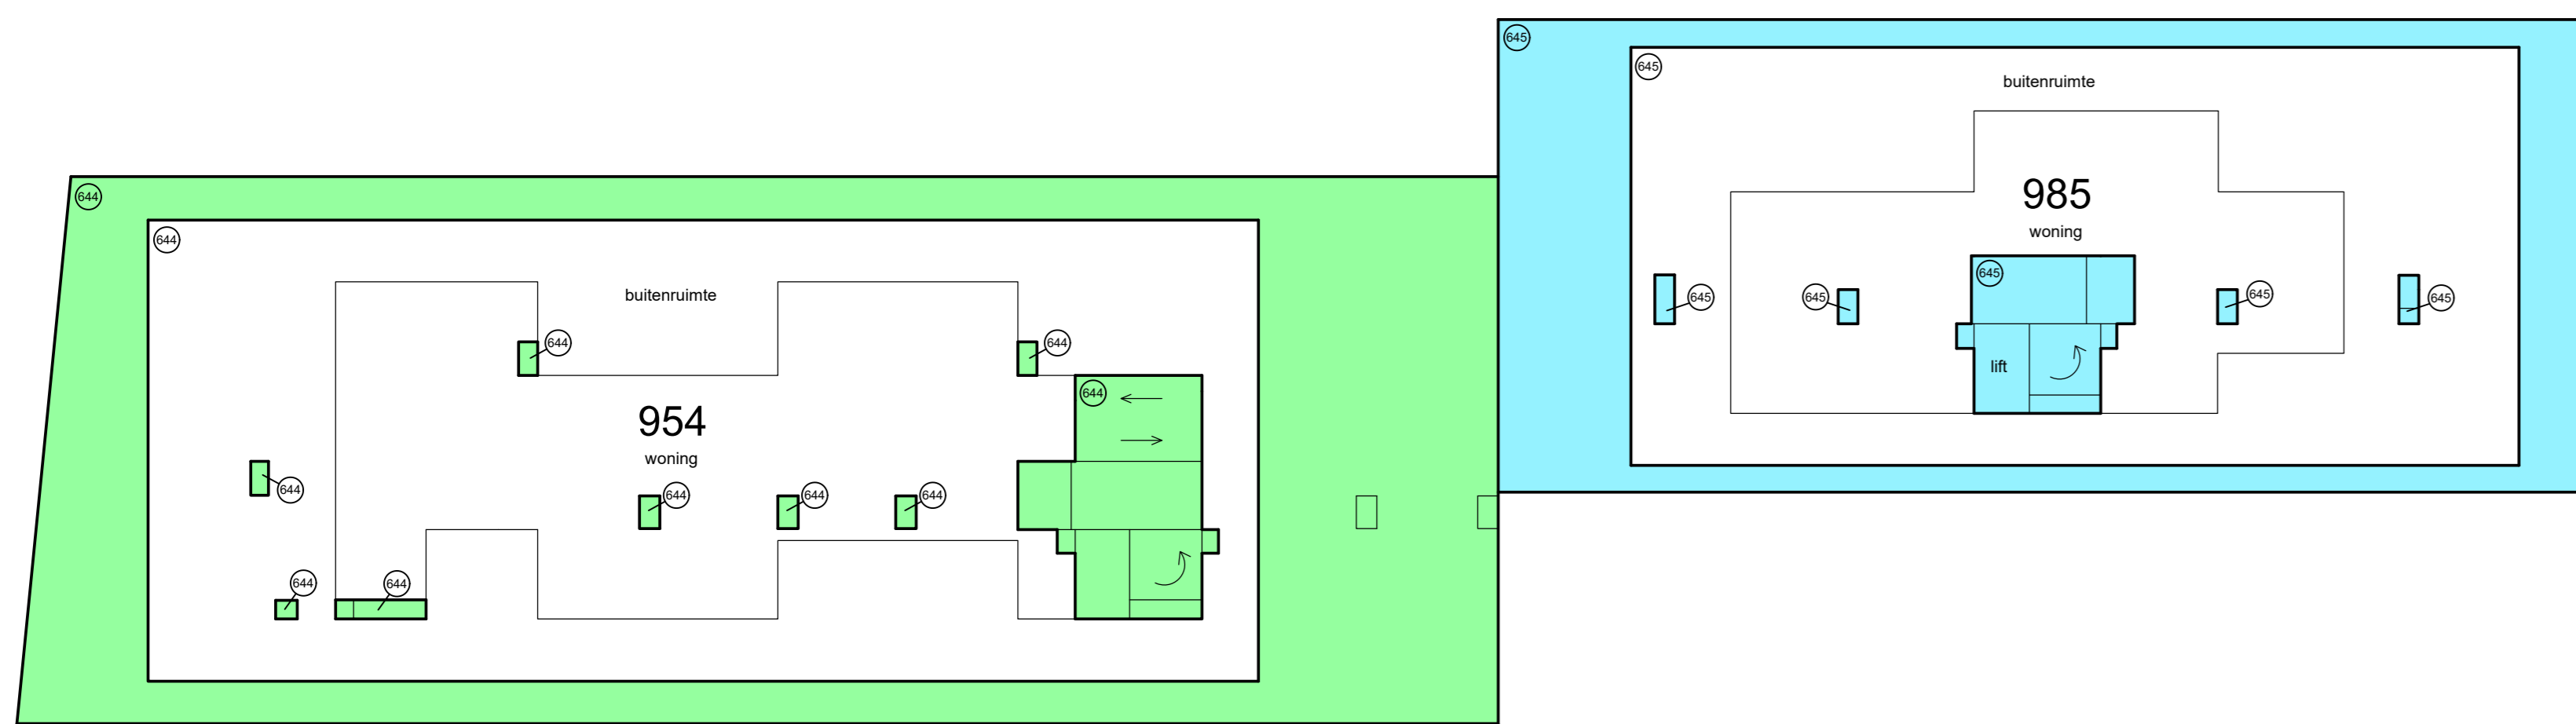
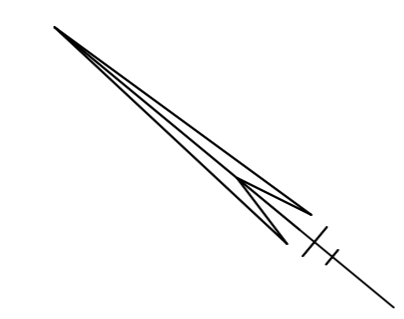


8e etage

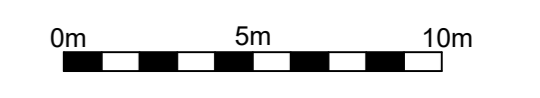

Schaal 1 : 200

- = Gemeenschappelijk hoofdsplitsing
 = Gemeenschappelijk ondersplitsing A6
 = Gemeenschappelijk ondersplitsing A644
 - = Gemeenschappelijk ondersplitsing A2
 = Gemeenschappelijk ondersplitsing A639
 = Gemeenschappelijk ondersplitsing A645
 - = Gemeenschappelijk ondersplitsing A5
 = Gemeenschappelijk ondersplitsing A640
 = Gemeenschappelijk ondersplitsing A647
- Tekening bestaat uit 15 bladen
 Blad 12

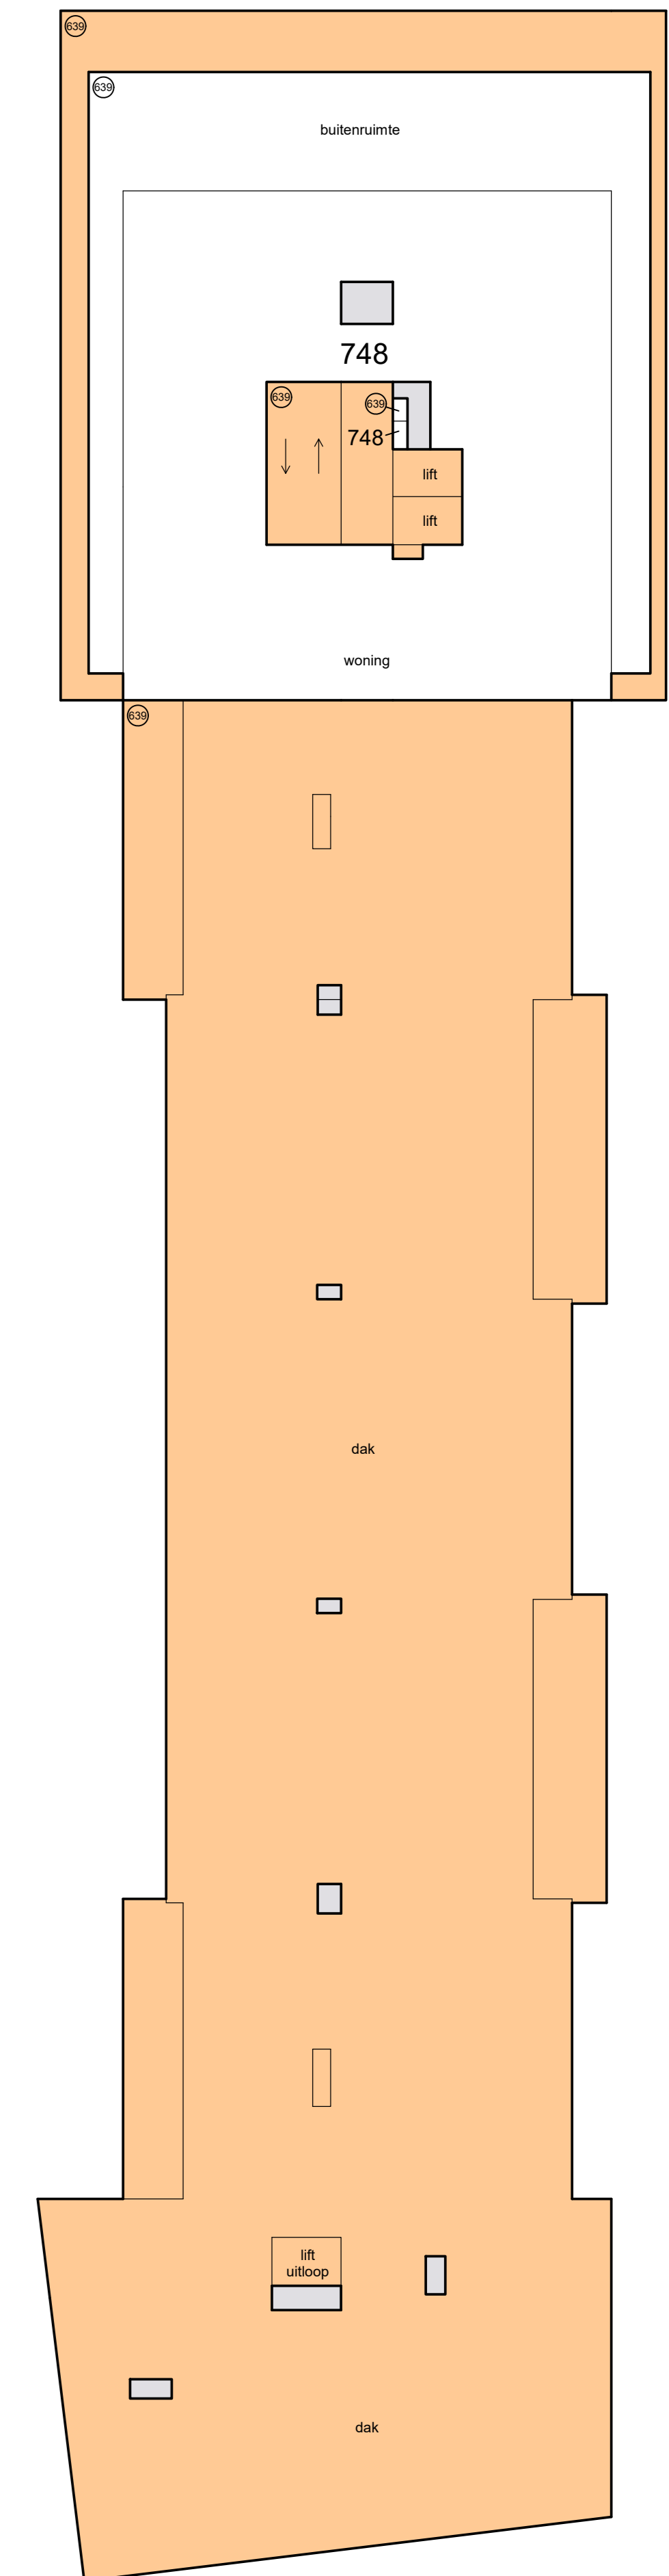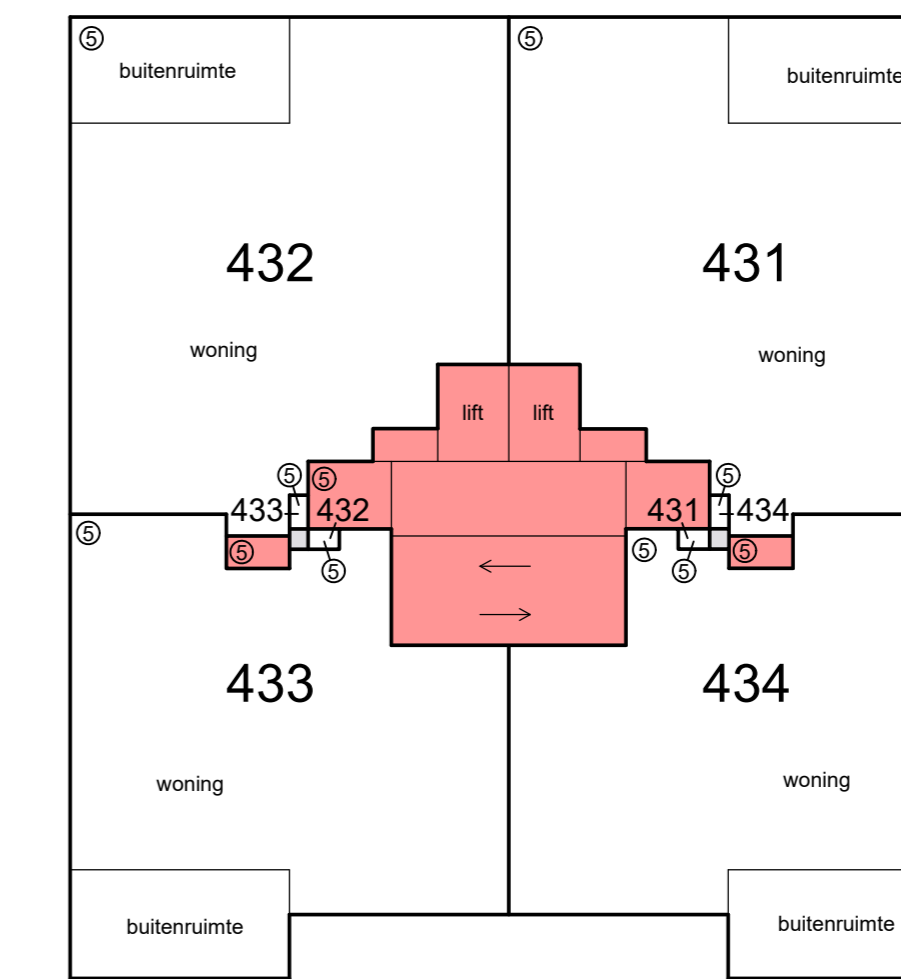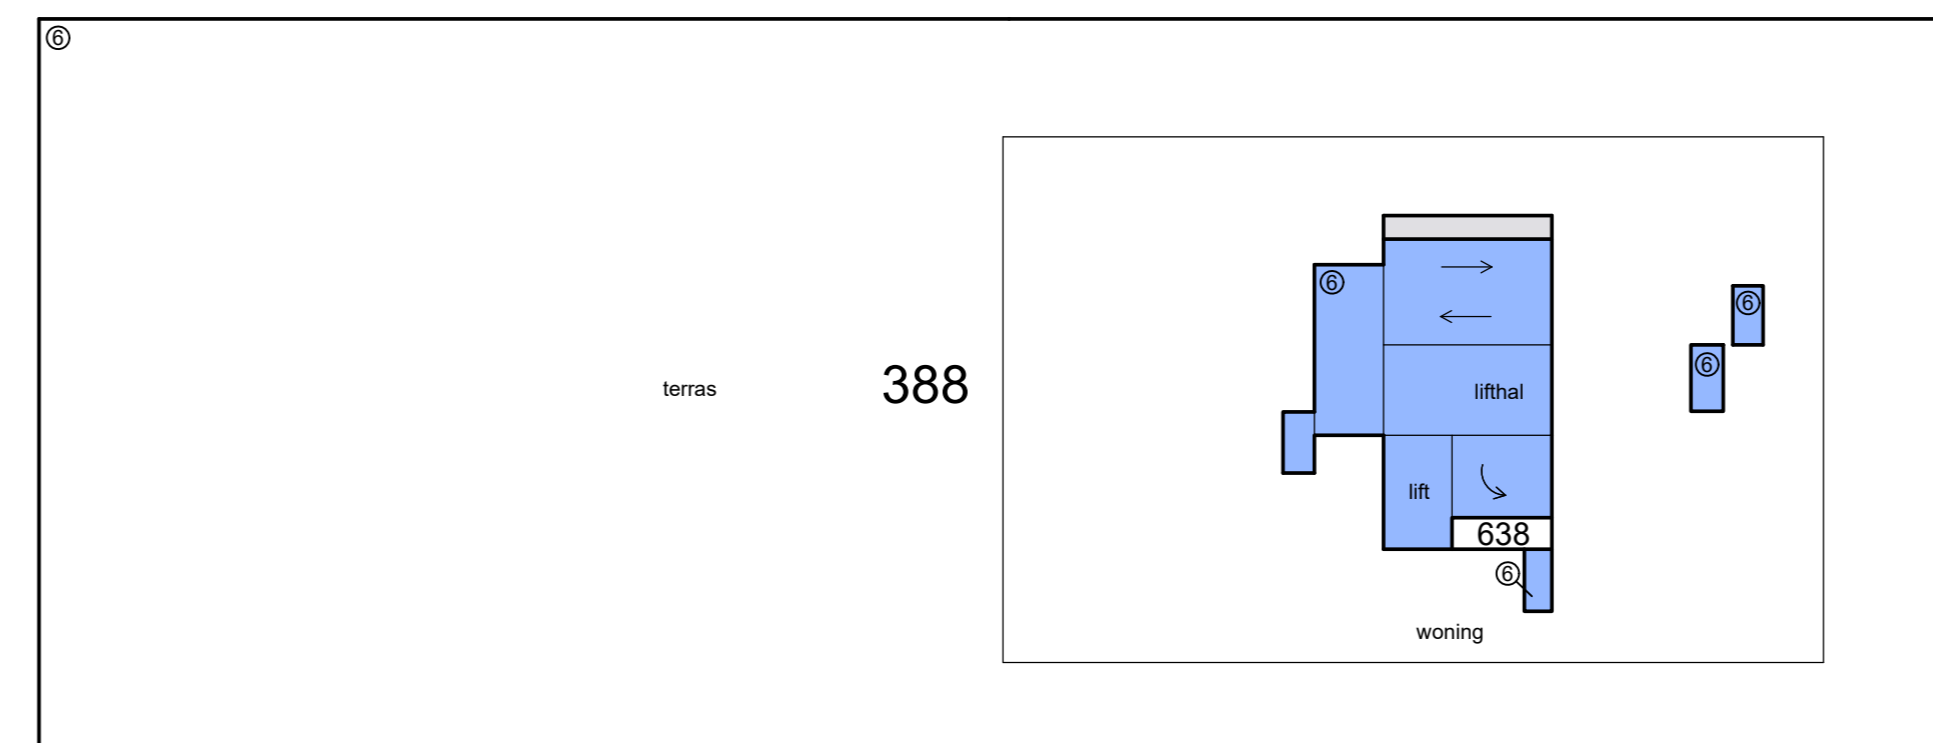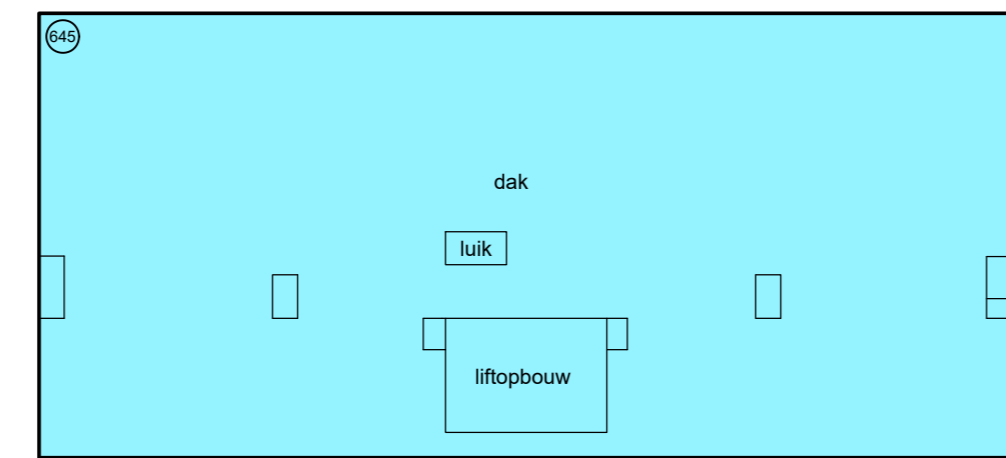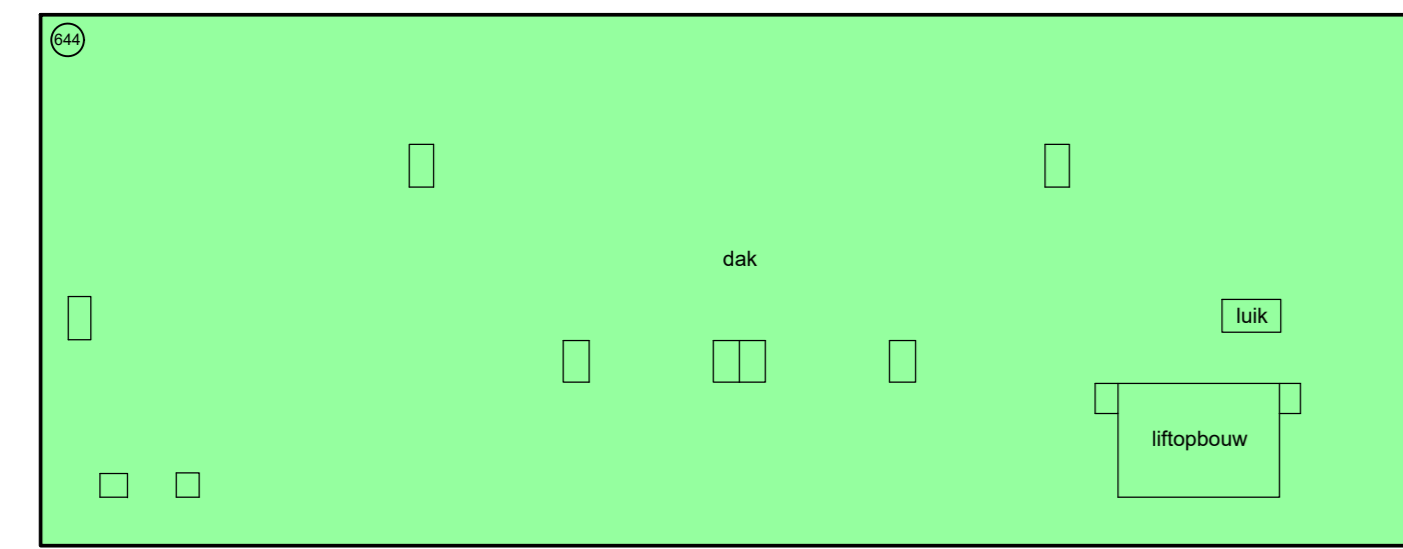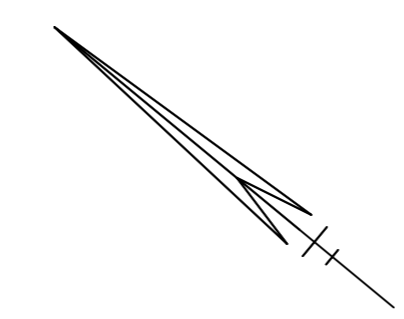


9e etage



Schaal 1 : 200

- = Gemeenschappelijk hoofdsplitsing
 - = Gemeenschappelijk ondersplitsing A2
 - = Gemeenschappelijk ondersplitsing A5
 - = Gemeenschappelijk ondersplitsing A6
 - = Gemeenschappelijk ondersplitsing A639
 - = Gemeenschappelijk ondersplitsing A640
 - = Gemeenschappelijk ondersplitsing A644
 - = Gemeenschappelijk ondersplitsing A645
 - = Gemeenschappelijk ondersplitsing A647
- Tekening bestaat uit 15 bladen
Blad 13

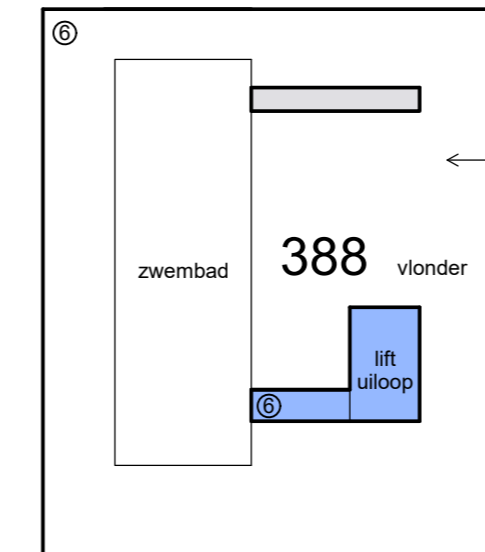

Tussenlaag zwembad blok F



