





Voorgevel



Linker zijgevel

Achtergevel


Rechter zijgevel

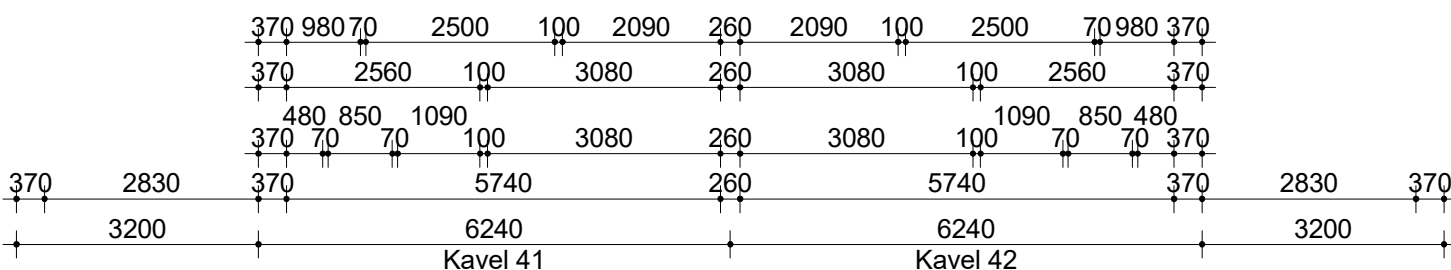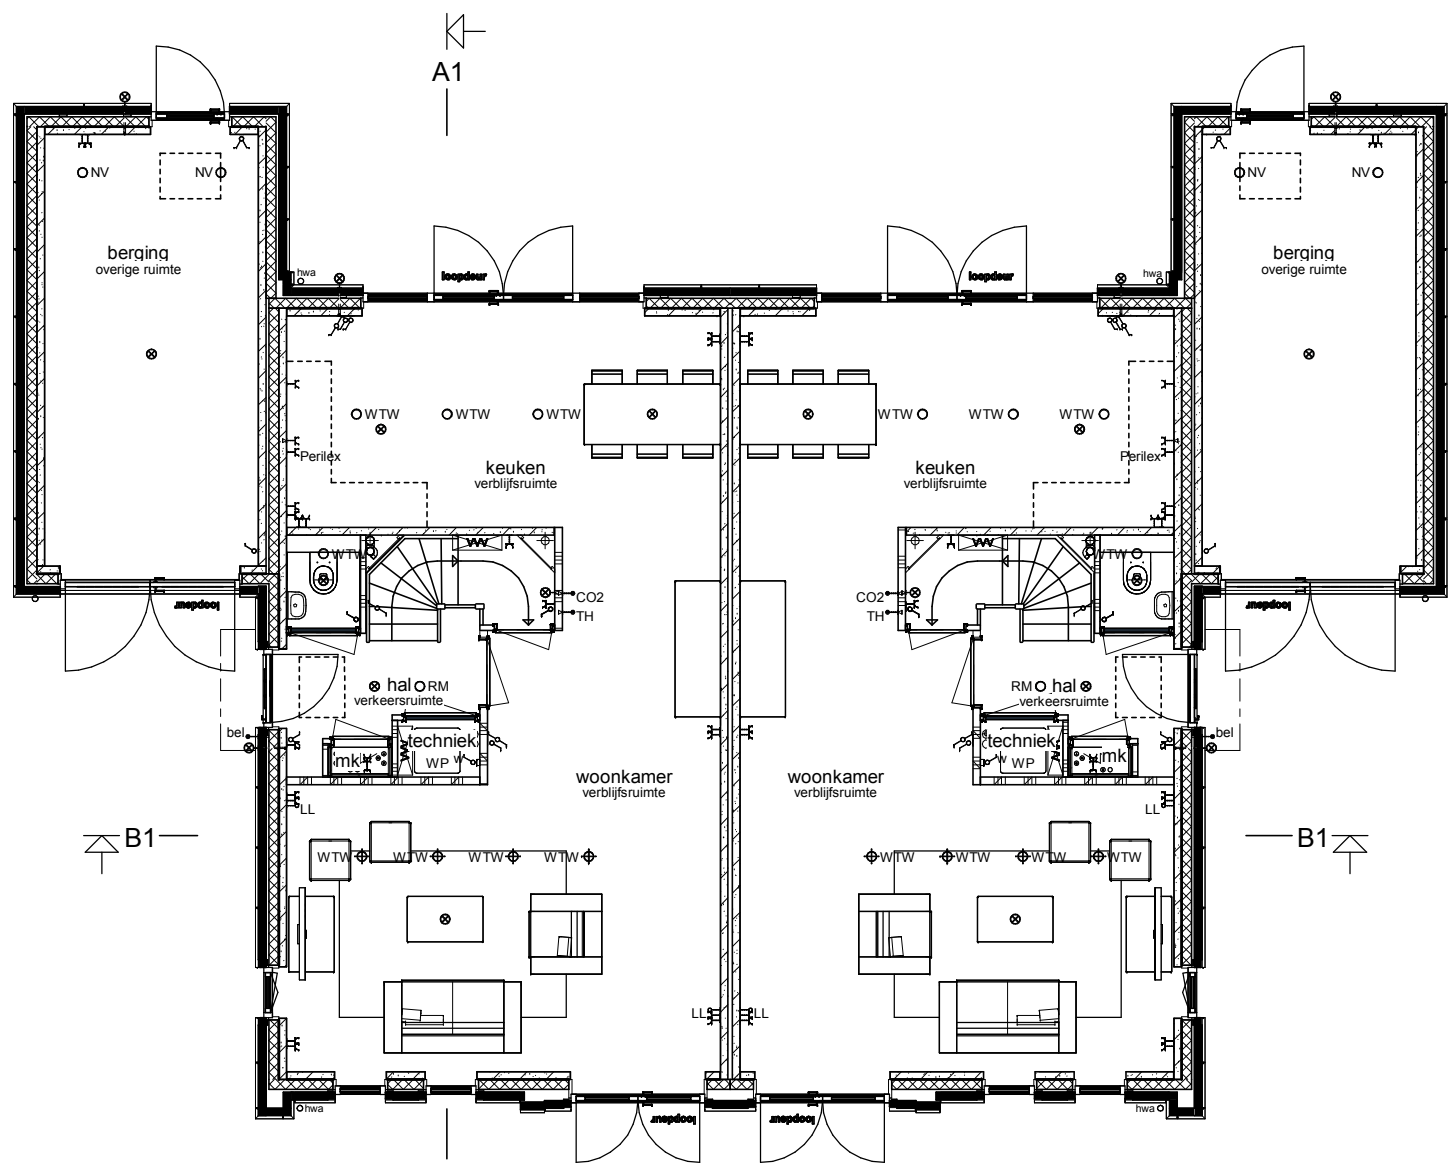


Begane grond

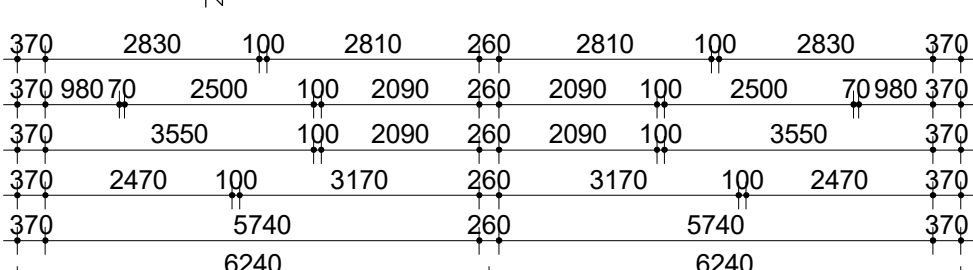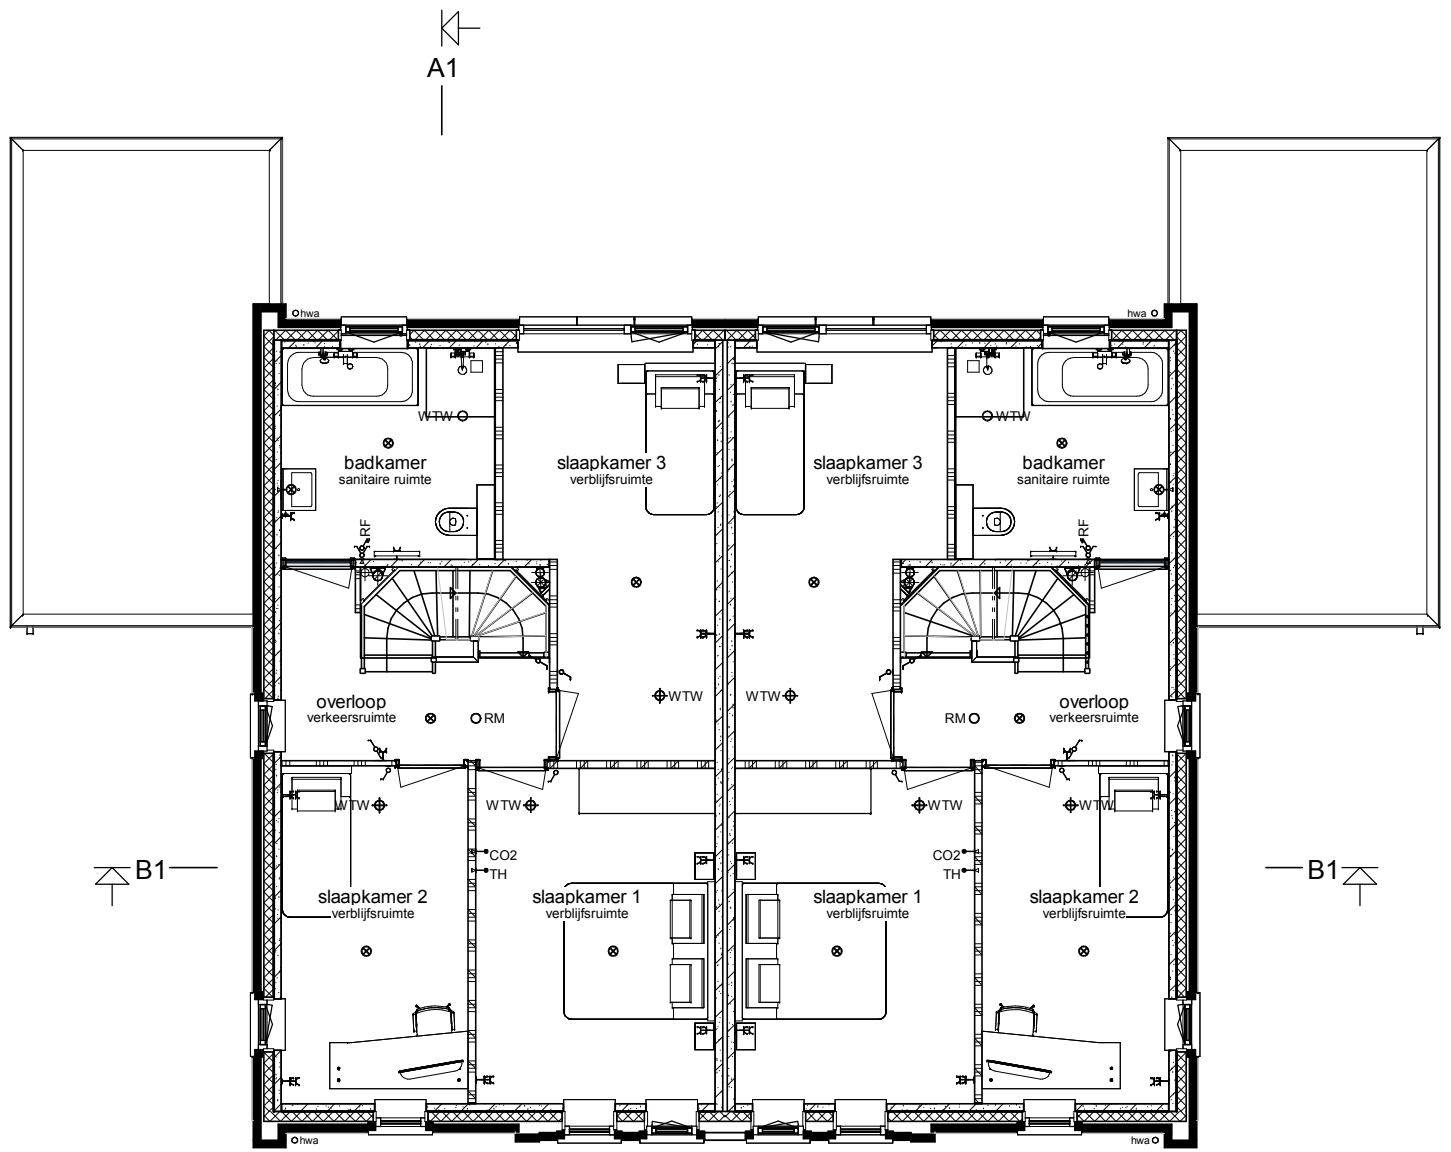


Verdieping

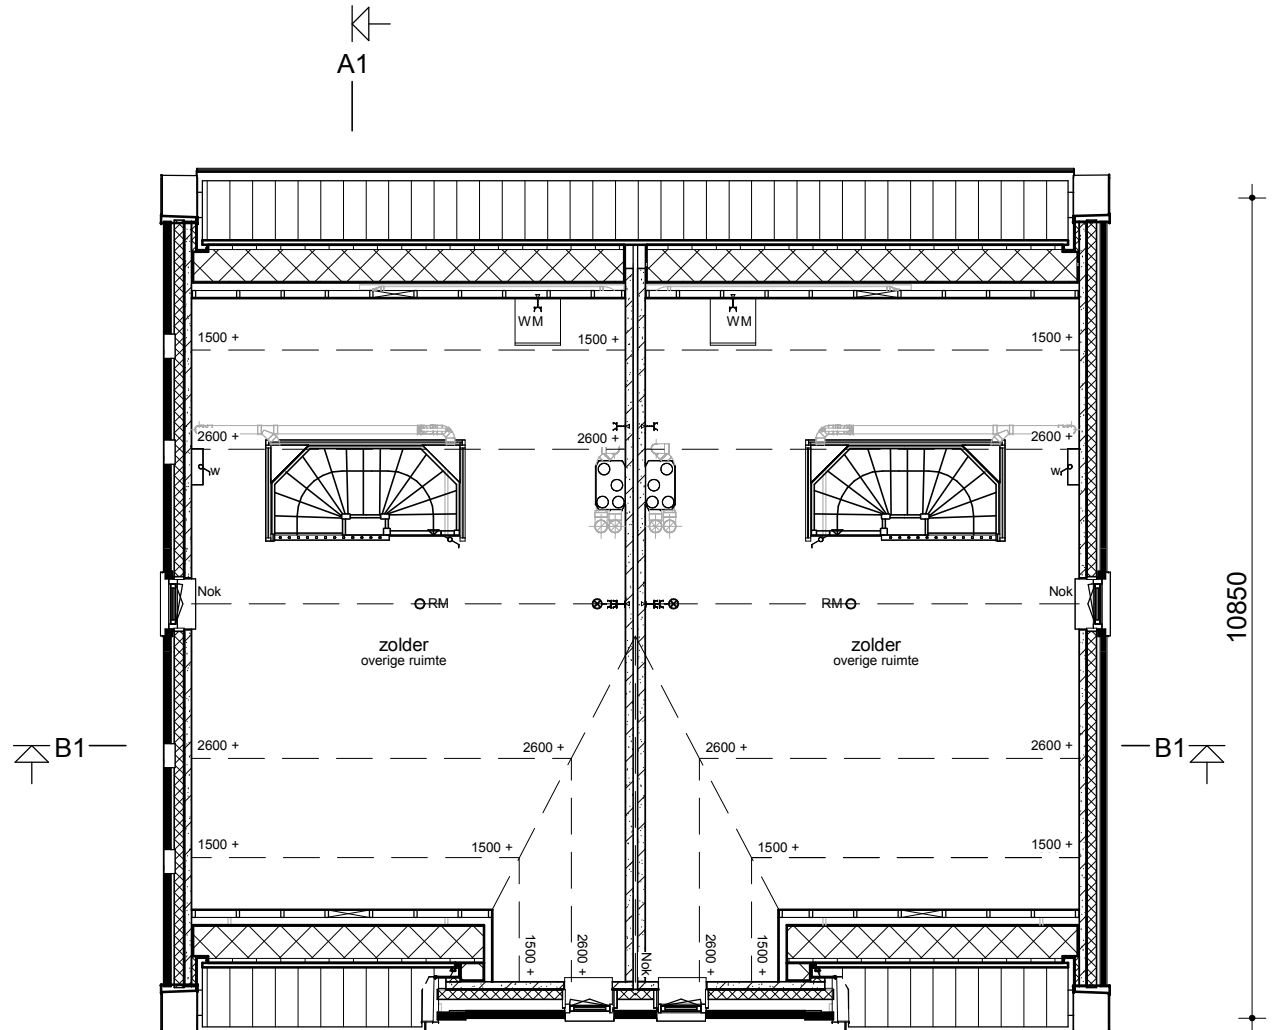

Zolder

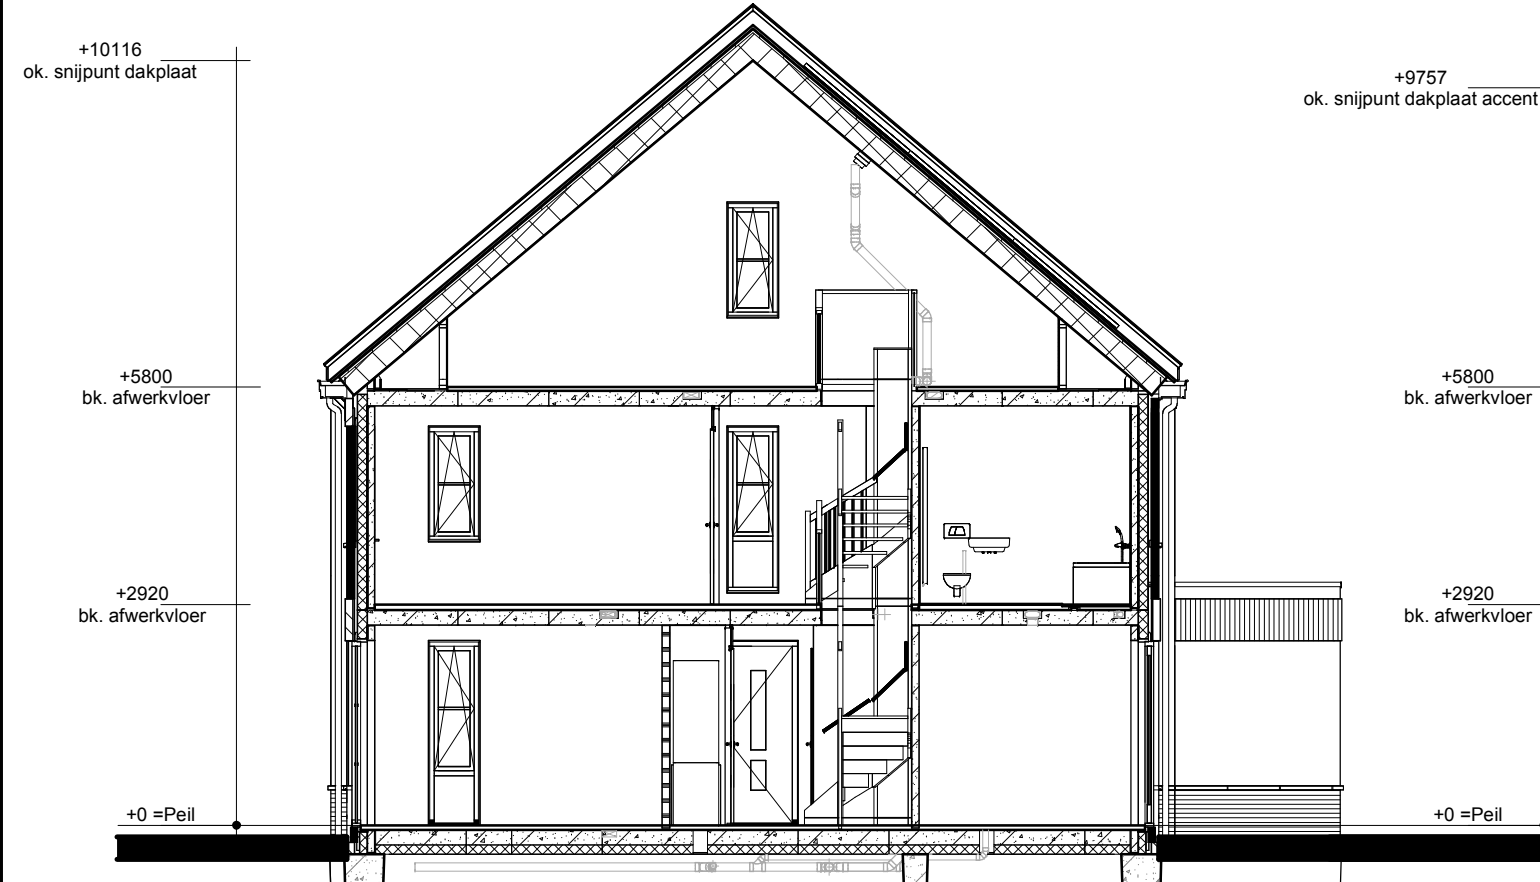

Doorsnede A1-A1

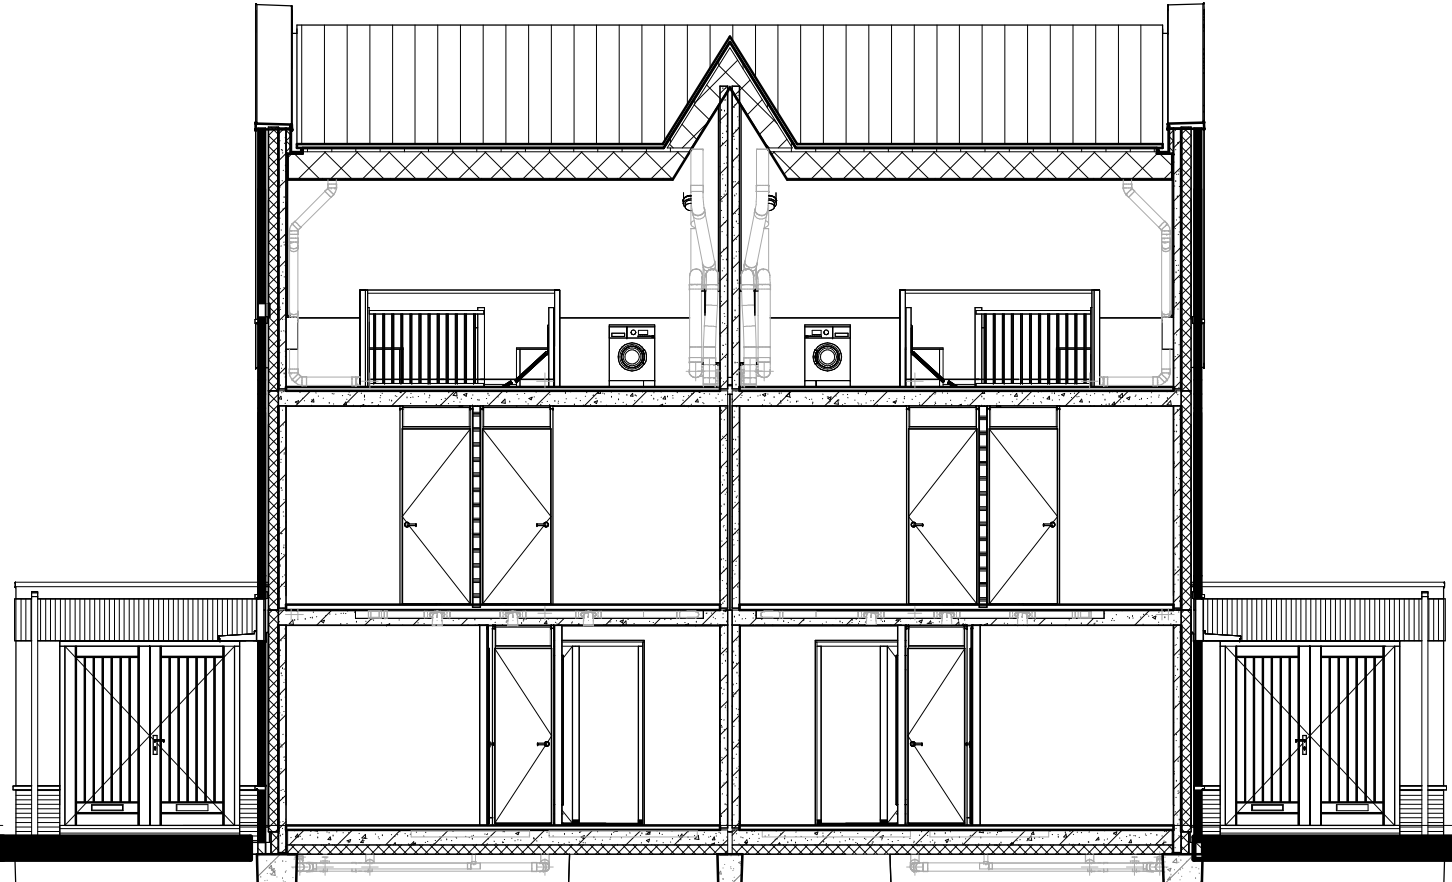


Doorsnede B1-B1

Renvooi

- Metselwerk
- Isolatie
- Betonnen wand
- Kalkzandsteen wand
- Lichte scheidswand
- Dragend knieschot incl. afneembaar paneel tpv kruis
- Vloerverwarmingsverdeler
- WTW box
- WP Warmtepomp
- Omvormer t.b.v. PV-panelen
- Meterkast
- Kruipruik
- WM Opstelplaats wasmachine
- Elektrische radiator

- Enkele schakelaar
- Dubbele schakelaar
- Wisselschakelaar
- Standen schakelaar t.b.v. ventilatiesysteem
- Enkele wandcontactdoos met randaarde
- Dubbele wandcontactdoos geaard (boven elkaar)
- Dubbele wandcontactdoos geaard (naast elkaar)
- Piafondlichtpunt
- Wandlichtpunt
- Rookmelder
- WTW retourventiel
- WTW inblaasventiel
- WTW retourventiel wand
- Thermostaat
- Thermostaatleiding
- Loze leiding
- Beldrukker
- CO2 CO2 bedieningspaneel
- HWA Hemelwaterafvoer

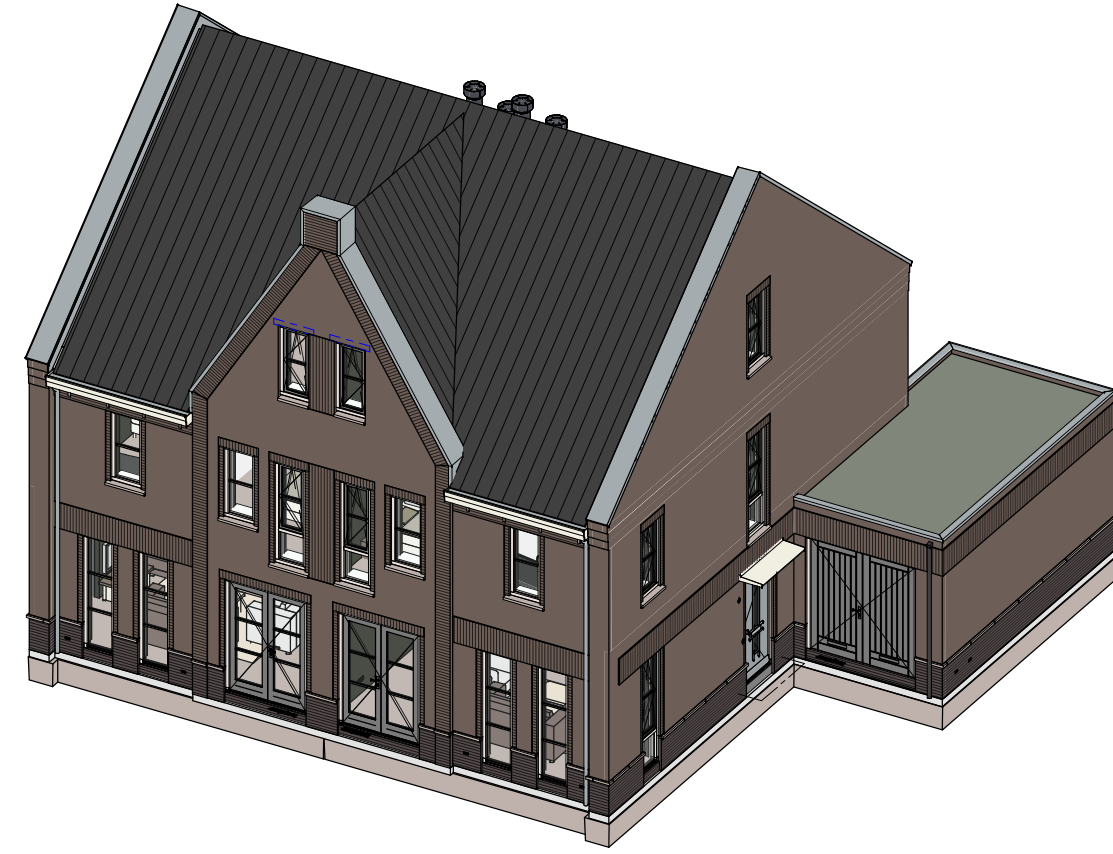

opmerkingen/ gecontroleerd:	Wij: Del. d.d. Omschrijving afgeleverd:	
Bouwconcept:		
project: 6 Twee-onder-een-kapwoningen		
Plan "Oude Goote" te Brielle		
opdrachtgever: Bouwbedrijf Roosdom Tijhuis B.V.		
ontwerper: Verkooptekening kavel 41-42		
ontwerp: Zeinstra Veerbeek Architecten (ZVA)	schaal: 1:100	
getekend: RoosdomTijhuis	tek. nr.: V-01a	werk nr.: 6704
datum: 11-02-2026	probleem: 11-02-2026 10:08:45	

Bouwbedrijf Roosdom Tijhuis bv
Julesstraat 6
Postbus 237 7460 AE RUSSEN
TELEFOON 0548 51 80 24
E-MAIL info@roosdomtijhuis.nl
WEBSITE www.roosdomtijhuis.nl