




Formaat: A3 Schaal: 1:50

Datum tekening:
8-7-2026

standaard

nieuw/aangepast

optienummer

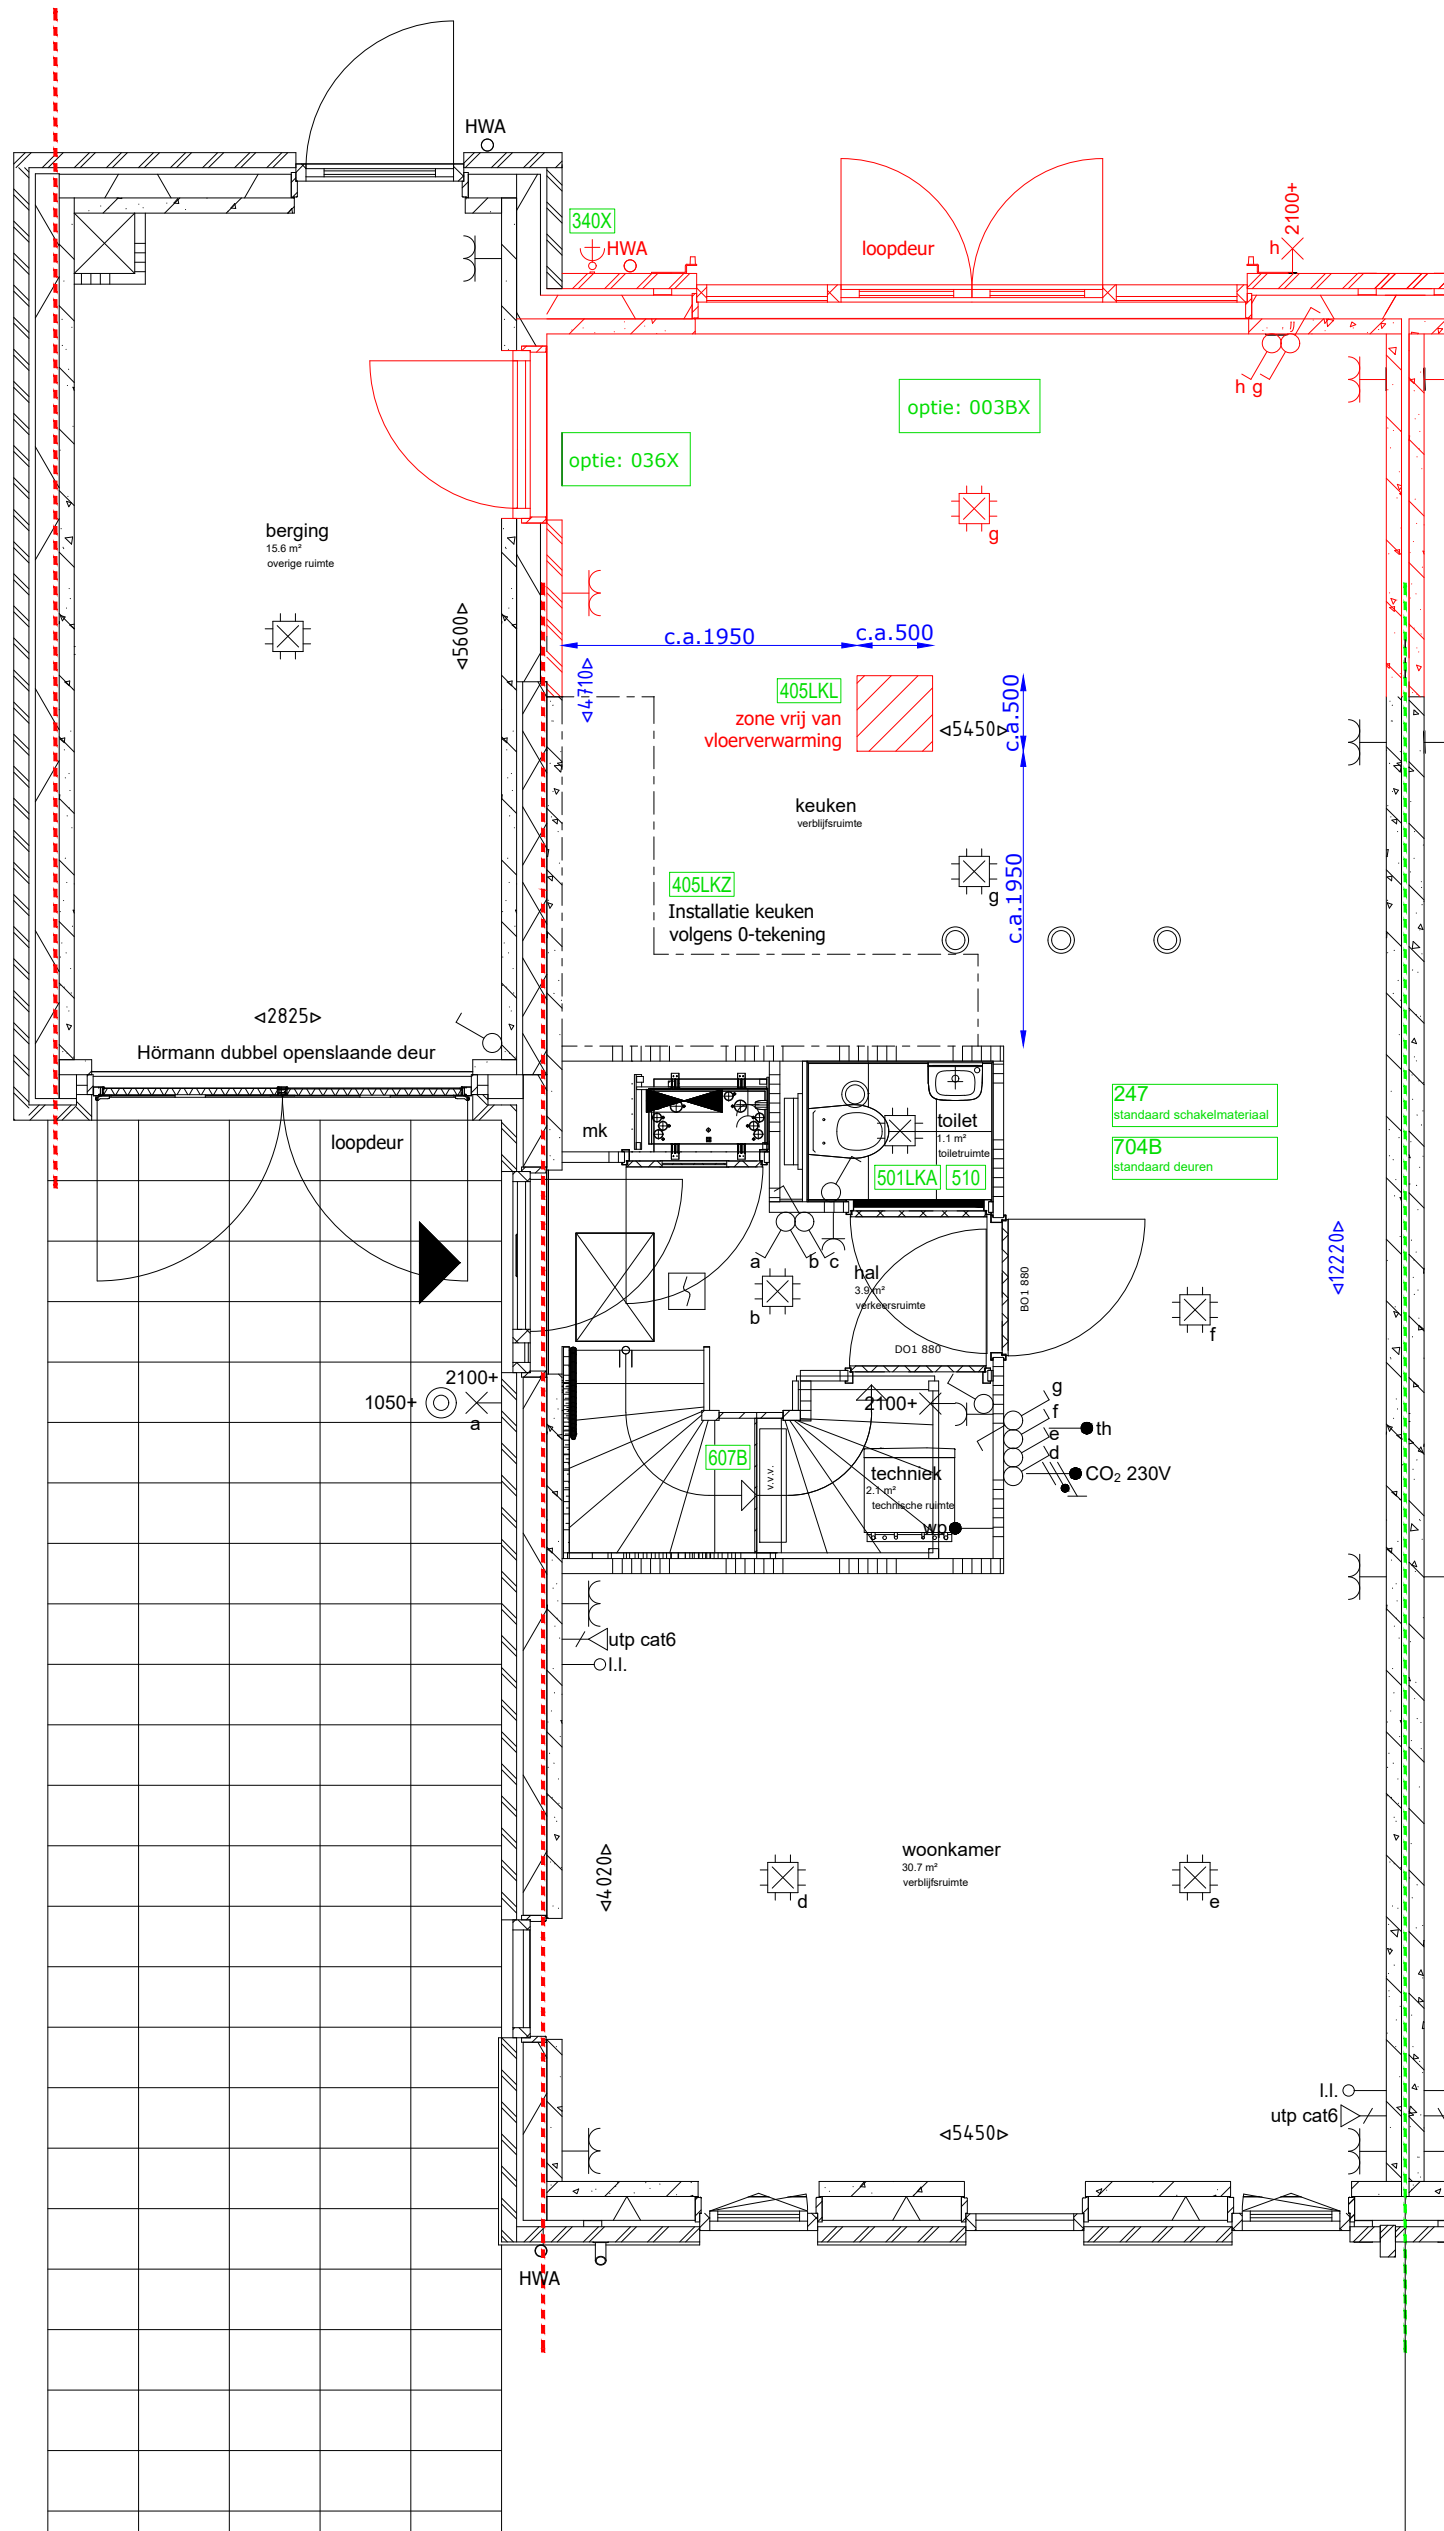

Project: 12097

Project: Weideblik Oldenzaal F3

Deze tekening is gebaseerd op de geldende verkooptekeningen en is indicatief ter projectie van de additioneel gekozen opties aan de woning. Afwijkingen in de daadwerkelijke uitvoering zijn mogelijk door onder andere bouwkundige oorzaken. De vermelde maten zijn circa maten.

naam:

Bouwnummer:

81

datum :

handtekening:



Formaat: A3 Schaal: 1:50


standaard

Datum tekening:

8-7-2026

nieuw/aangepast

optienummer

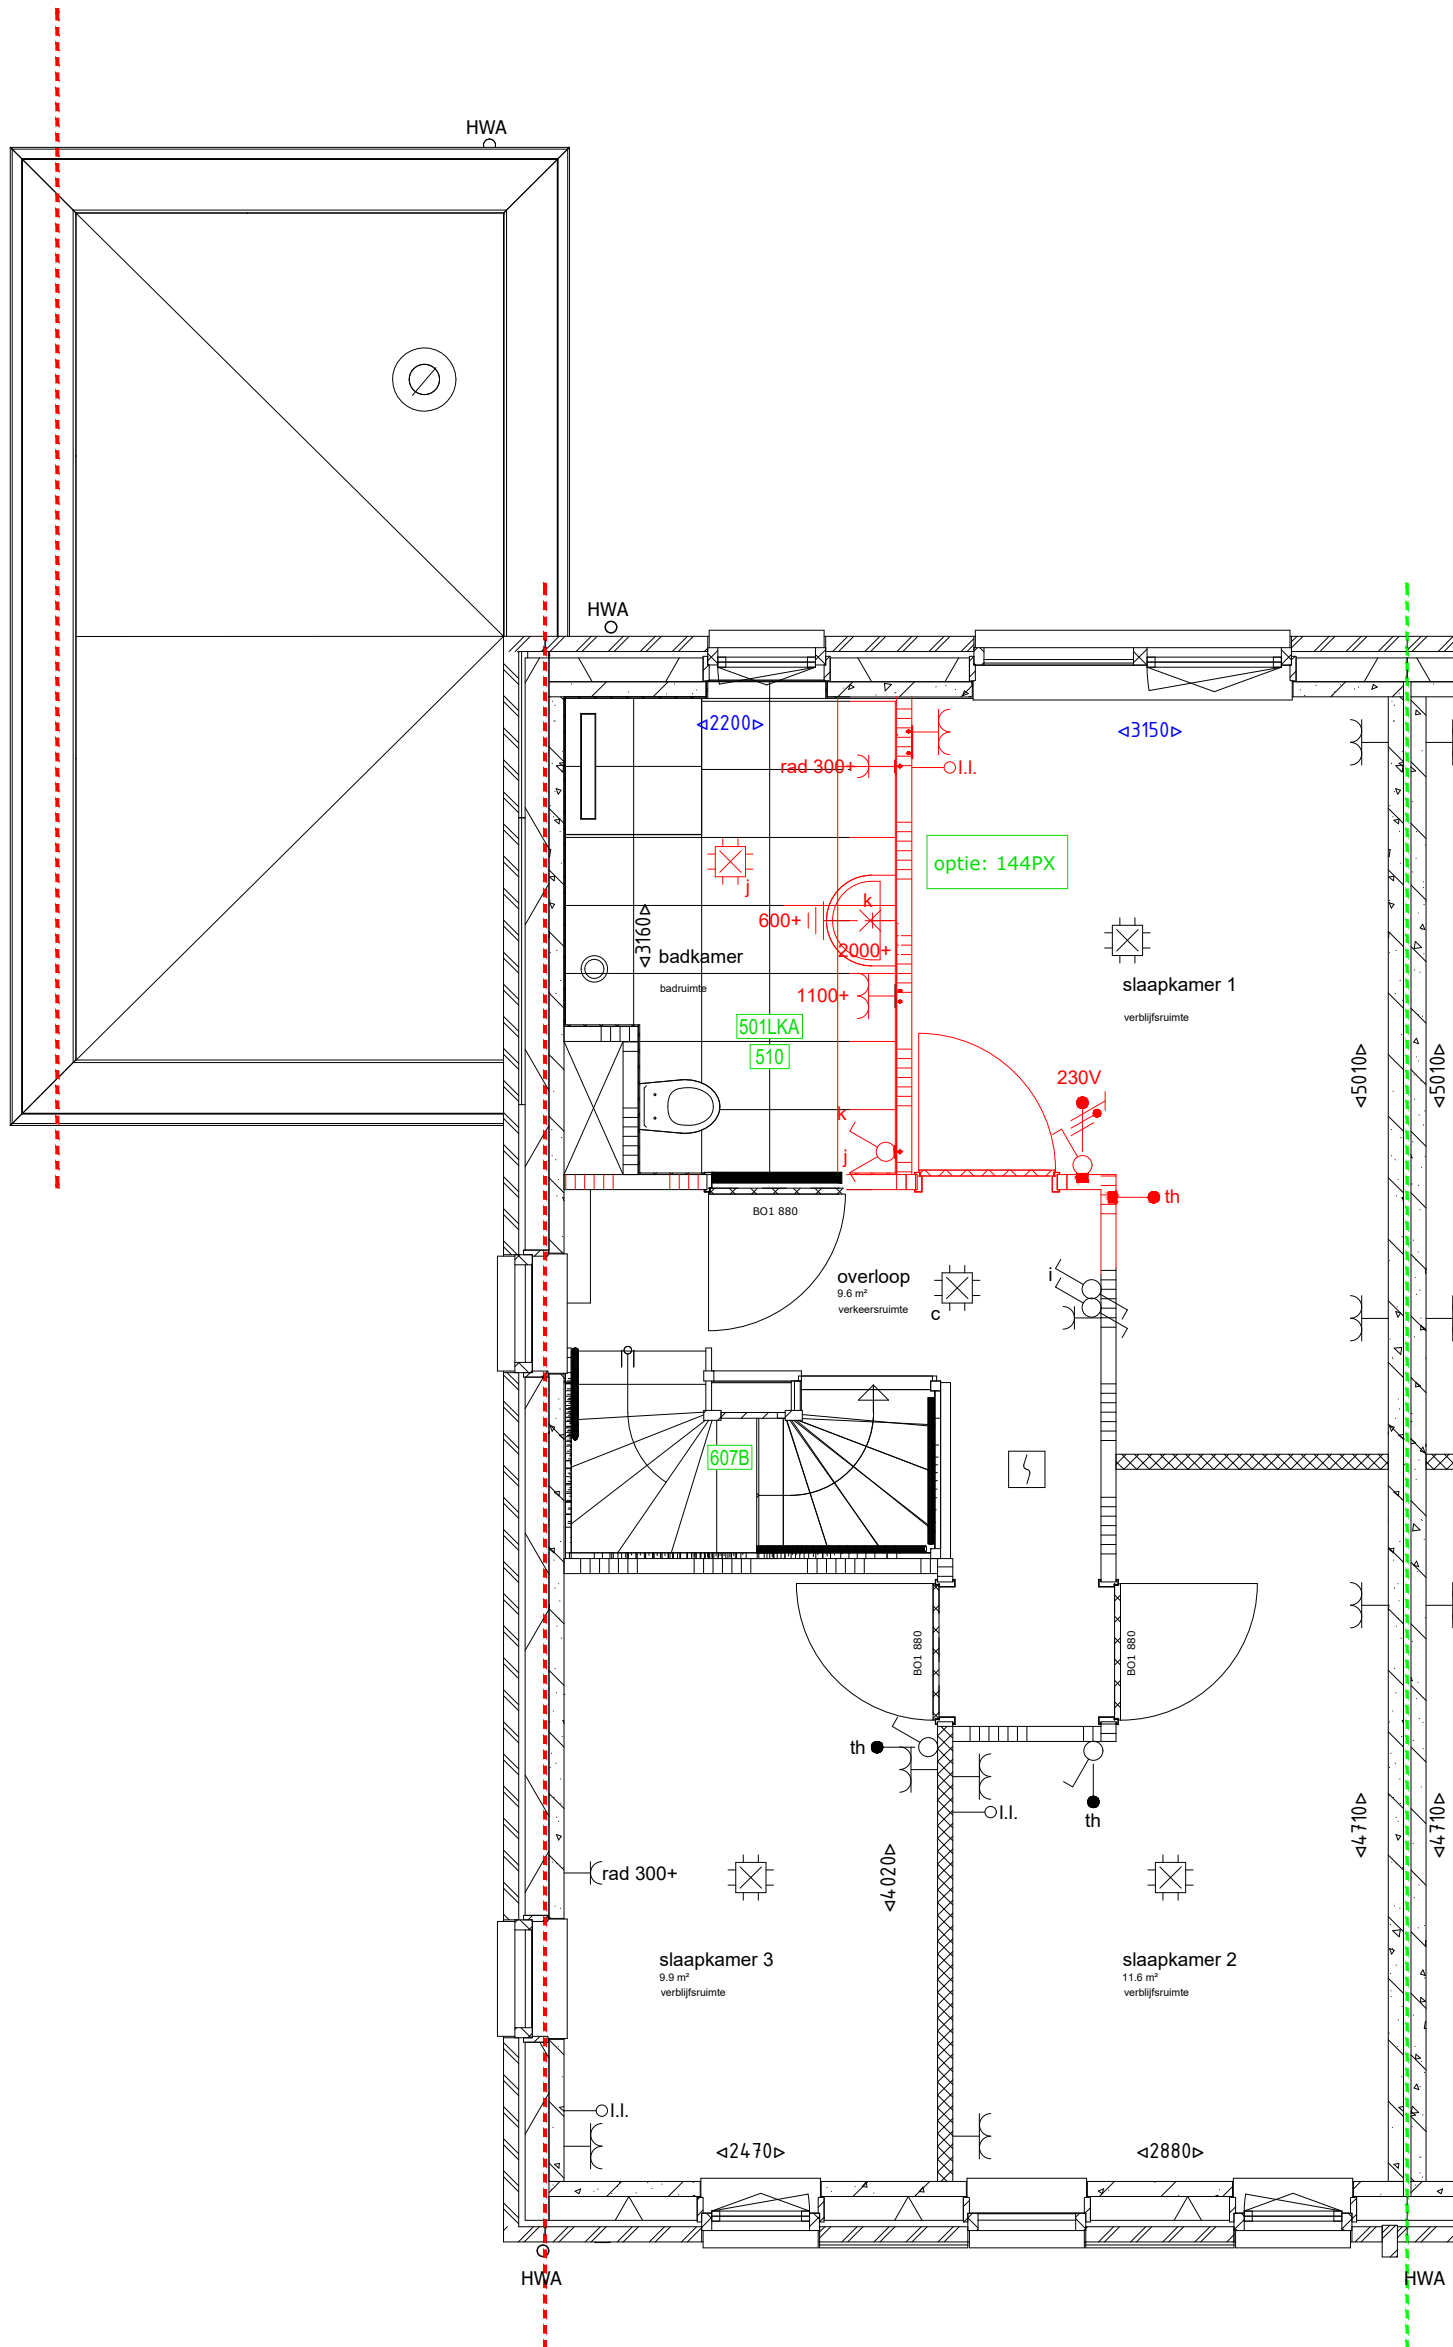

Project: 12097

Project: Weideblik Oldenzaal F3

Deze tekening is gebaseerd op de geldende
verkooptekeningen en is indicatief ter
projectie van de additioneel gekozen opties
aan de woning. Afwijkingen in de
daadwerkelijke uitvoering zijn mogelijk door
onder andere bouwkundige oorzaken.
De vermelde maten zijn circa maten.

naam:

Bouwnummer:

81

datum :

handtekening:



Formaat: A3 Schaal: 1:50

■ standaard

Datum tekening:

■ nieuw/aangepast

8-7-2026

■ optienummer

