




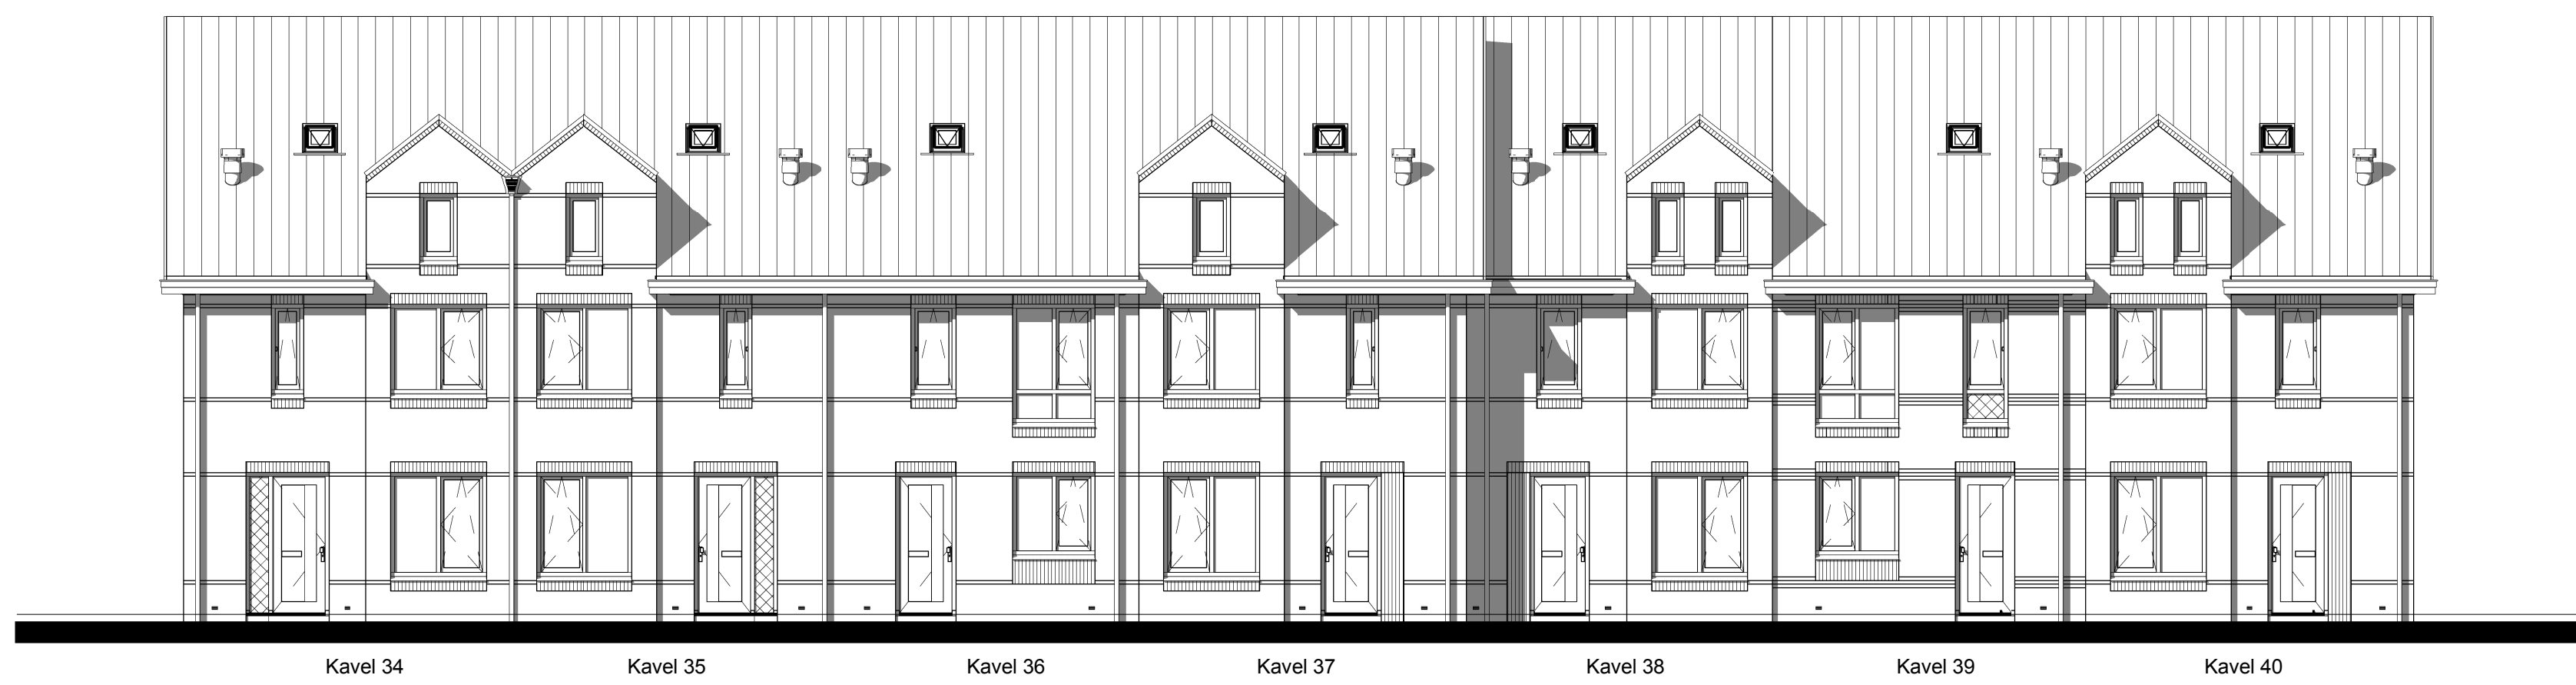


Voorgevel

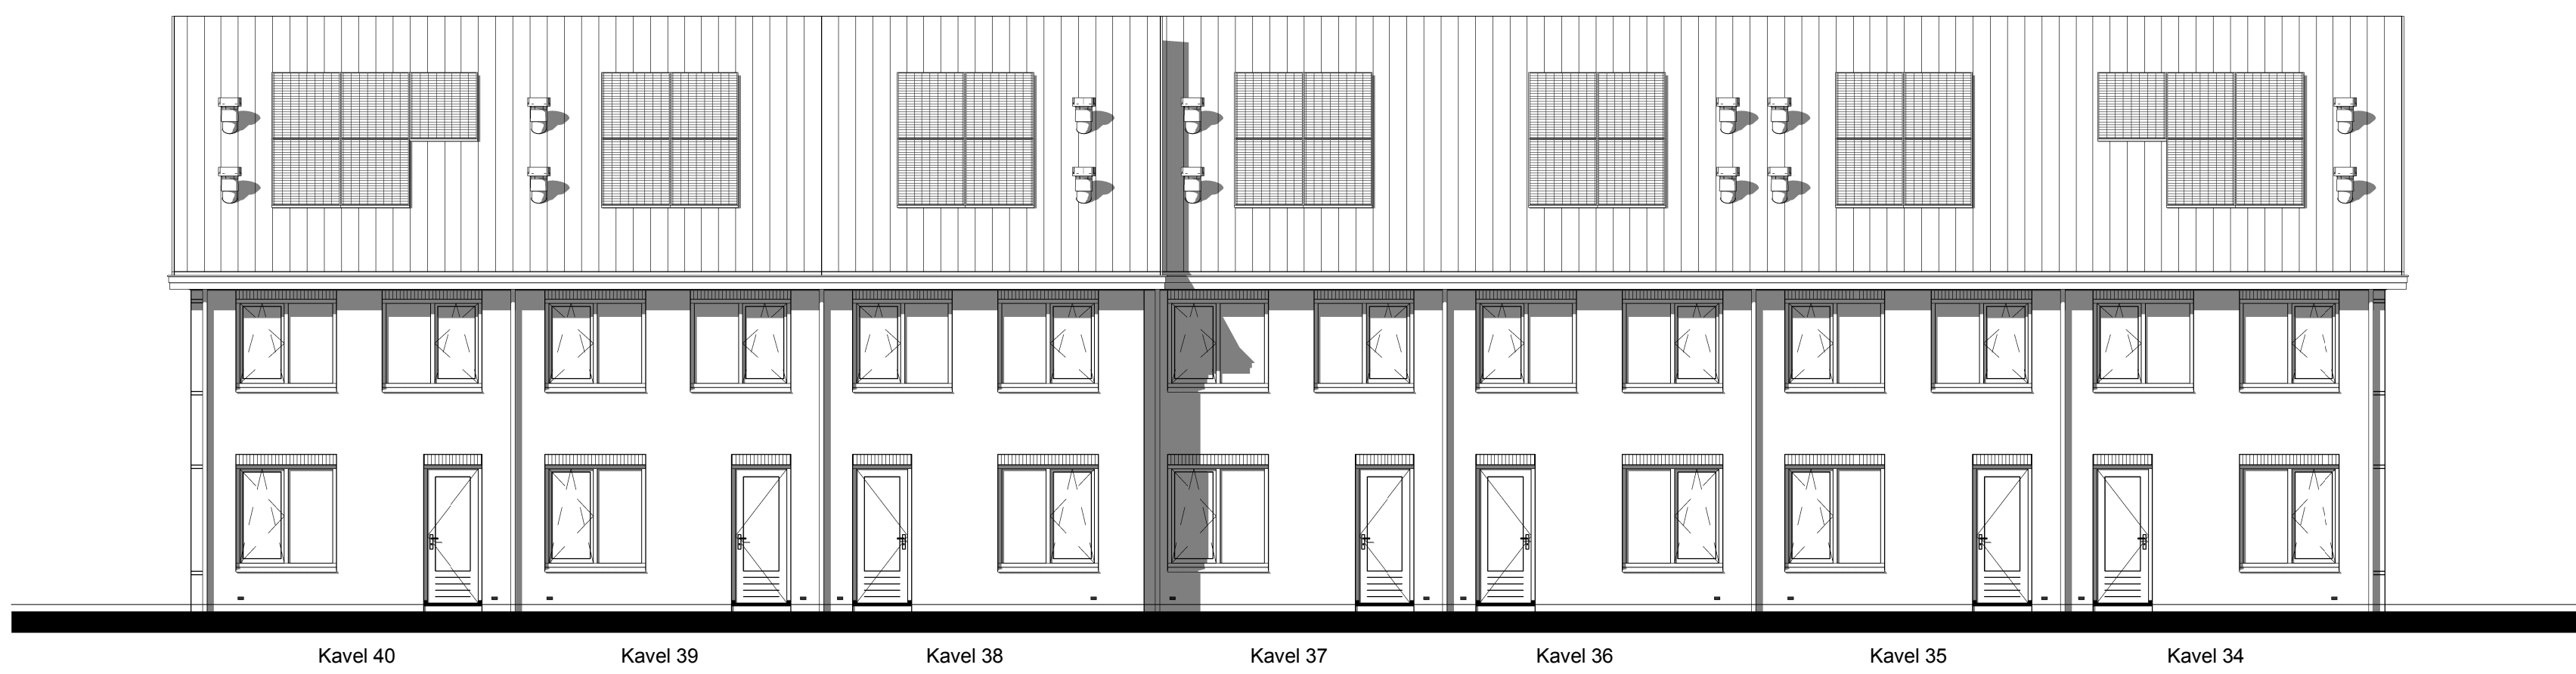


Achtergevel

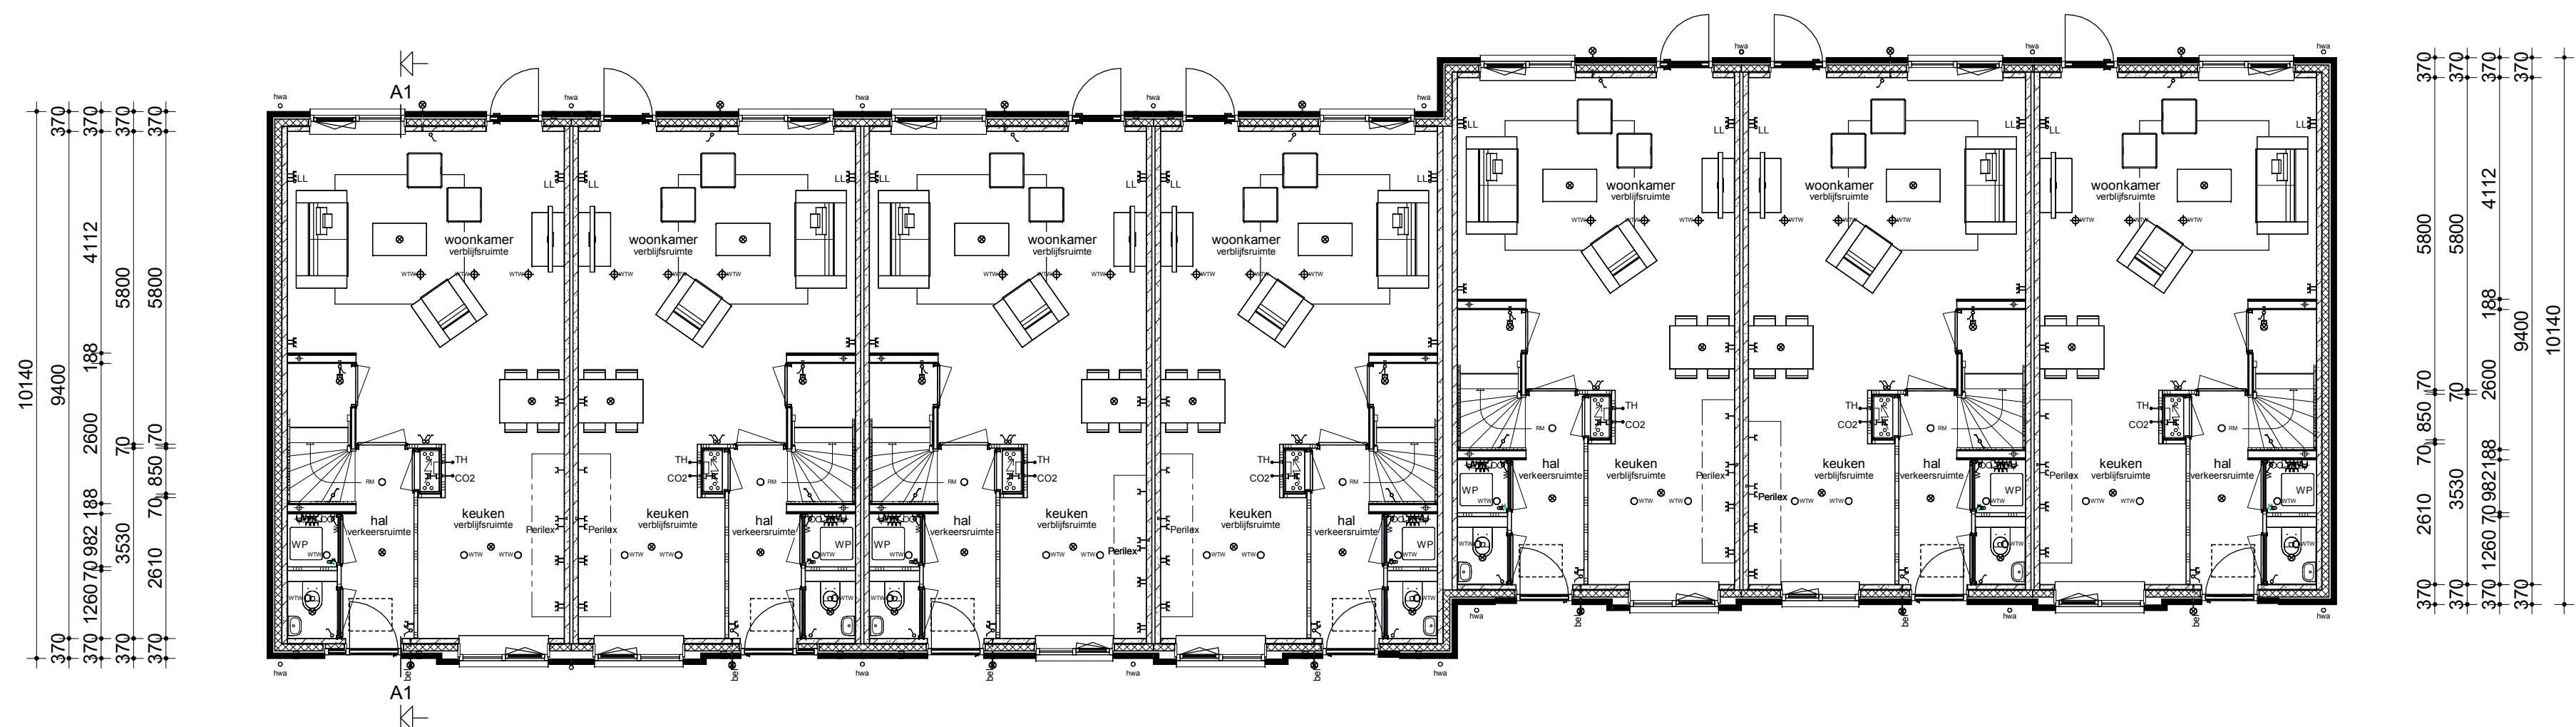


Begane grond

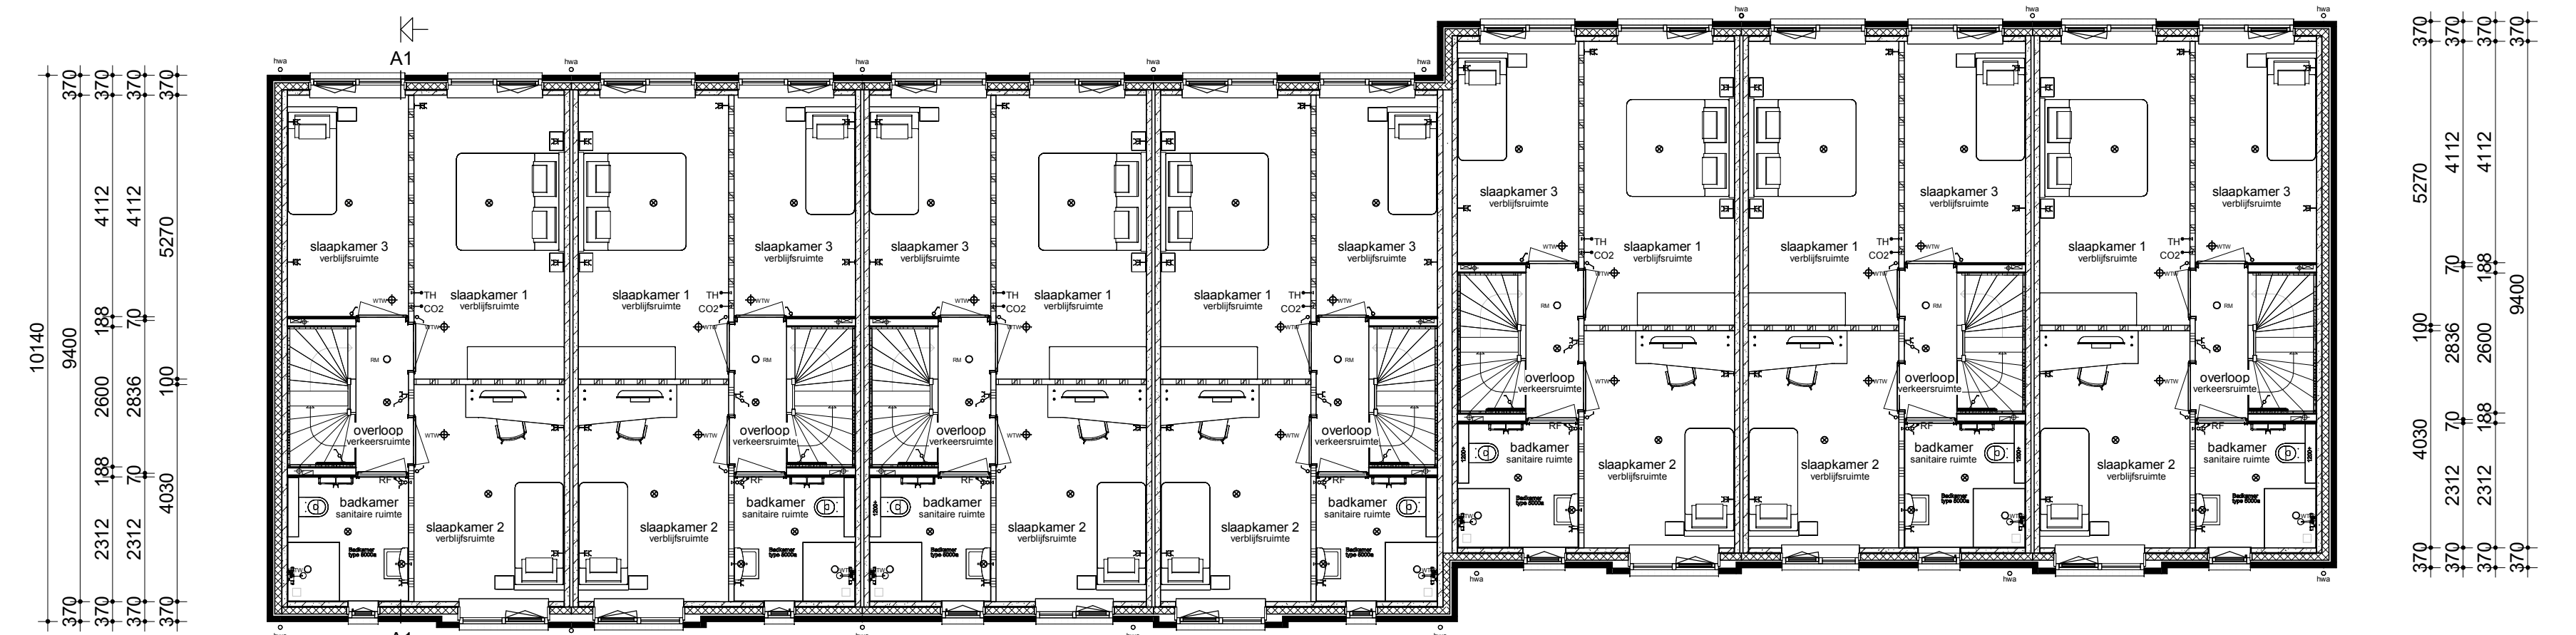

Verdieping

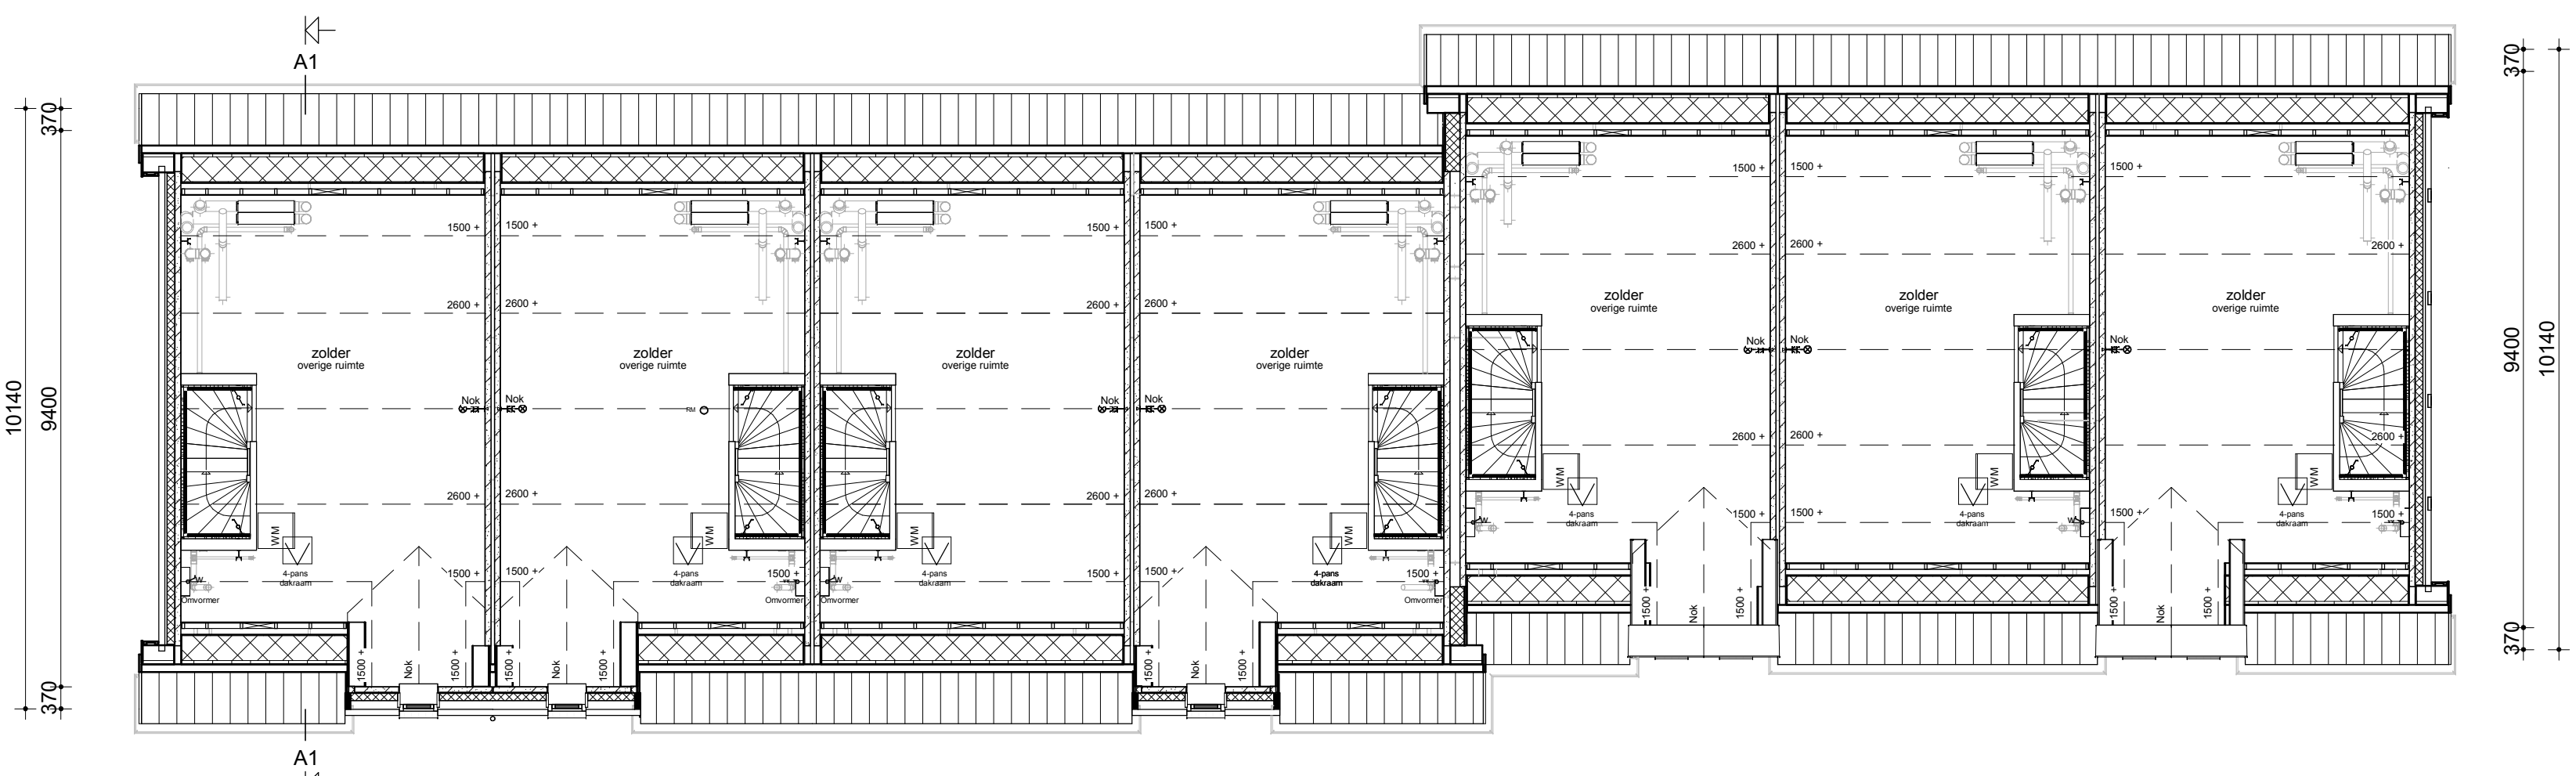

Zolder

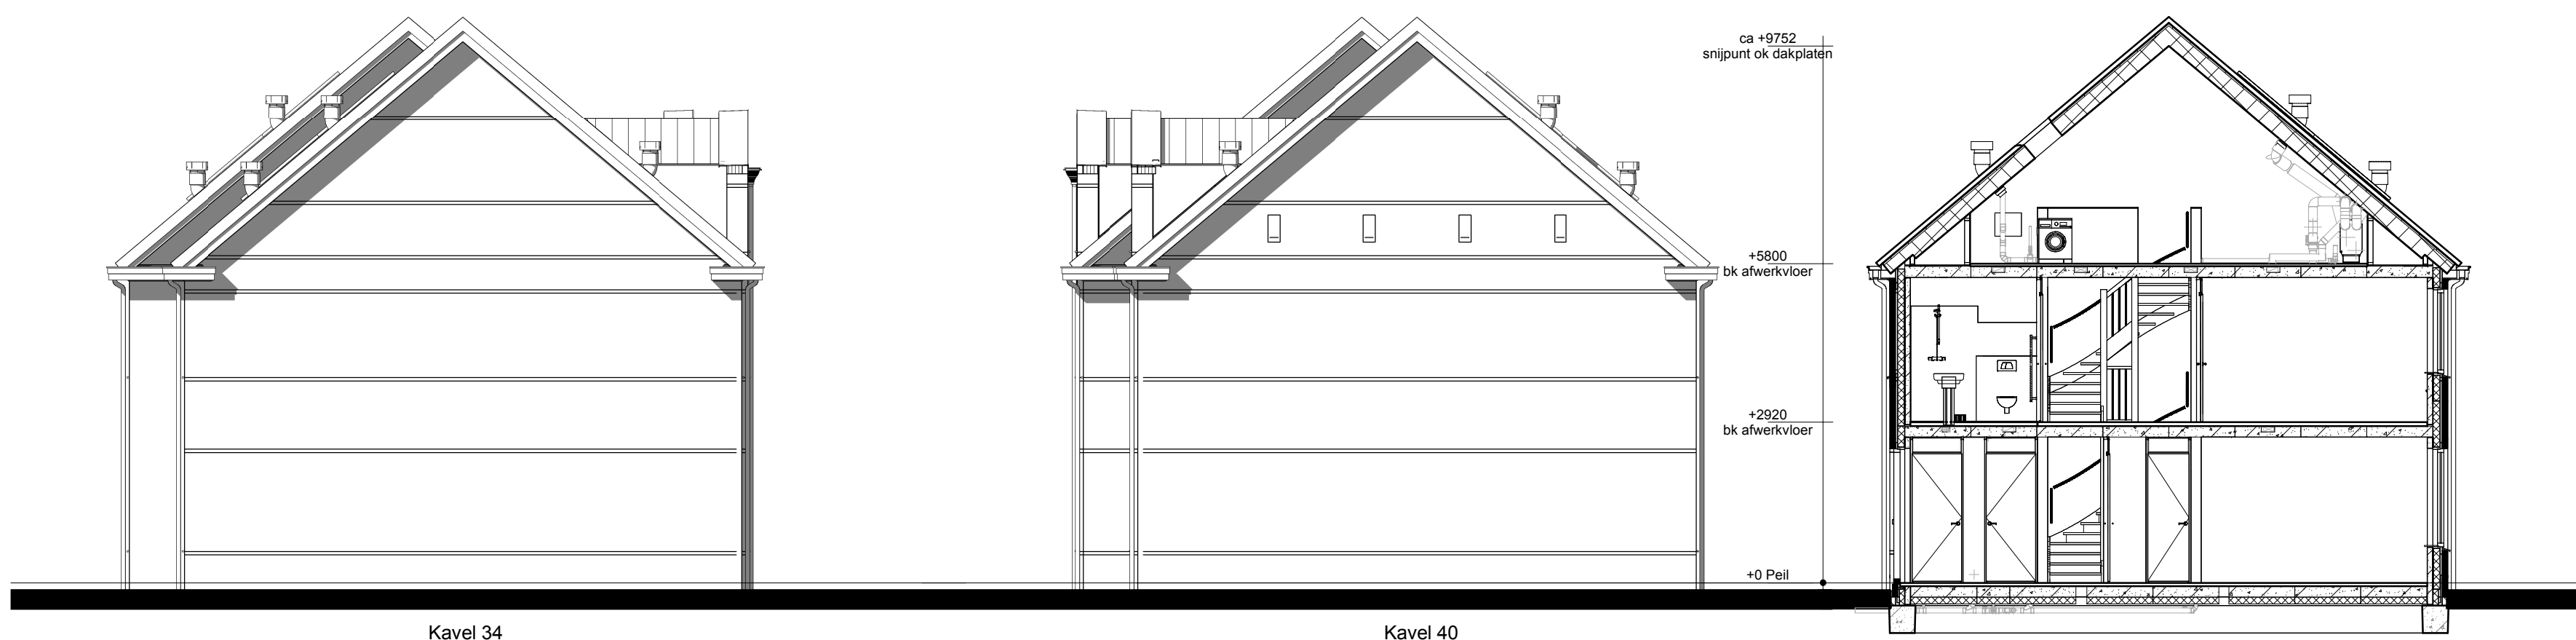

Linker zijgevel

Rechter zijgevel

Doorsnede A1-A1



Renvooi

- Metsewerk
- Isolatie
- Betonnen wand
- Kalkzandsteen wand
- Lichte scheidingwand
- Dragend knieschot incl. afneembaar paneel t.p.v. kruis
- Vloerverwarmingsverdelers
- WTW box
- WP Warmtepomp
- Omvormer t.b.v. PV-panelen
- Meterkast
- Kruipruik
- WM Opstelplaats wasmachine
- Elektrische radiator
- Enkele schakelaar
- Dubbele schakelaar
- Wisselschakelaar
- Standen schakelaar t.b.v. ventilatiesysteem
- Enkele wandcontactdoos met randafde
- Dubbele wandcontactdoos geaard (boven elkaar)
- Dubbele wandcontactdoos geaard (naast elkaar)
- Plefdichtpunt
- Wandlichtpunt
- RM Rookmelder
- WTW retourventiel
- WTW inbissaventiel
- WTW retourventiel wand
- Th. Thermostaat
- ThL Thermostaatleiding
- LL Loze leiding
- Bel Beltrikker
- CO2 CO2 bedieningspaneel
- HWA Hemelwaterafvoer

opdrachtgever groepswaard		13 eengezinswoningen	
Bouwconcept: IDENTIS DOOR ROOSDOM TIJHUIS		plan Plan "Oude Goote" te Brielle	
opdrachtgever: Bouwbedrijf Roosdom Tijhuis B.V.		overname Verkooptekening kavel 34-40	
ontwerp: M. Ebberink		tek. nr.: 1:100	
gemaakt: 30-01-2026		werk nr.: 6692	
datum: 30-01-2026		V-01a	



Bouwbedrijf Roosdom Tijhuis bv
Jansstraat 8
Postbus 237 7460 AD RIJSEN
TELEFOON 0480 02 40 34
E-MAIL info@roosdomtijhuis.nl
WEBSITE www.roosdomtijhuis.nl