


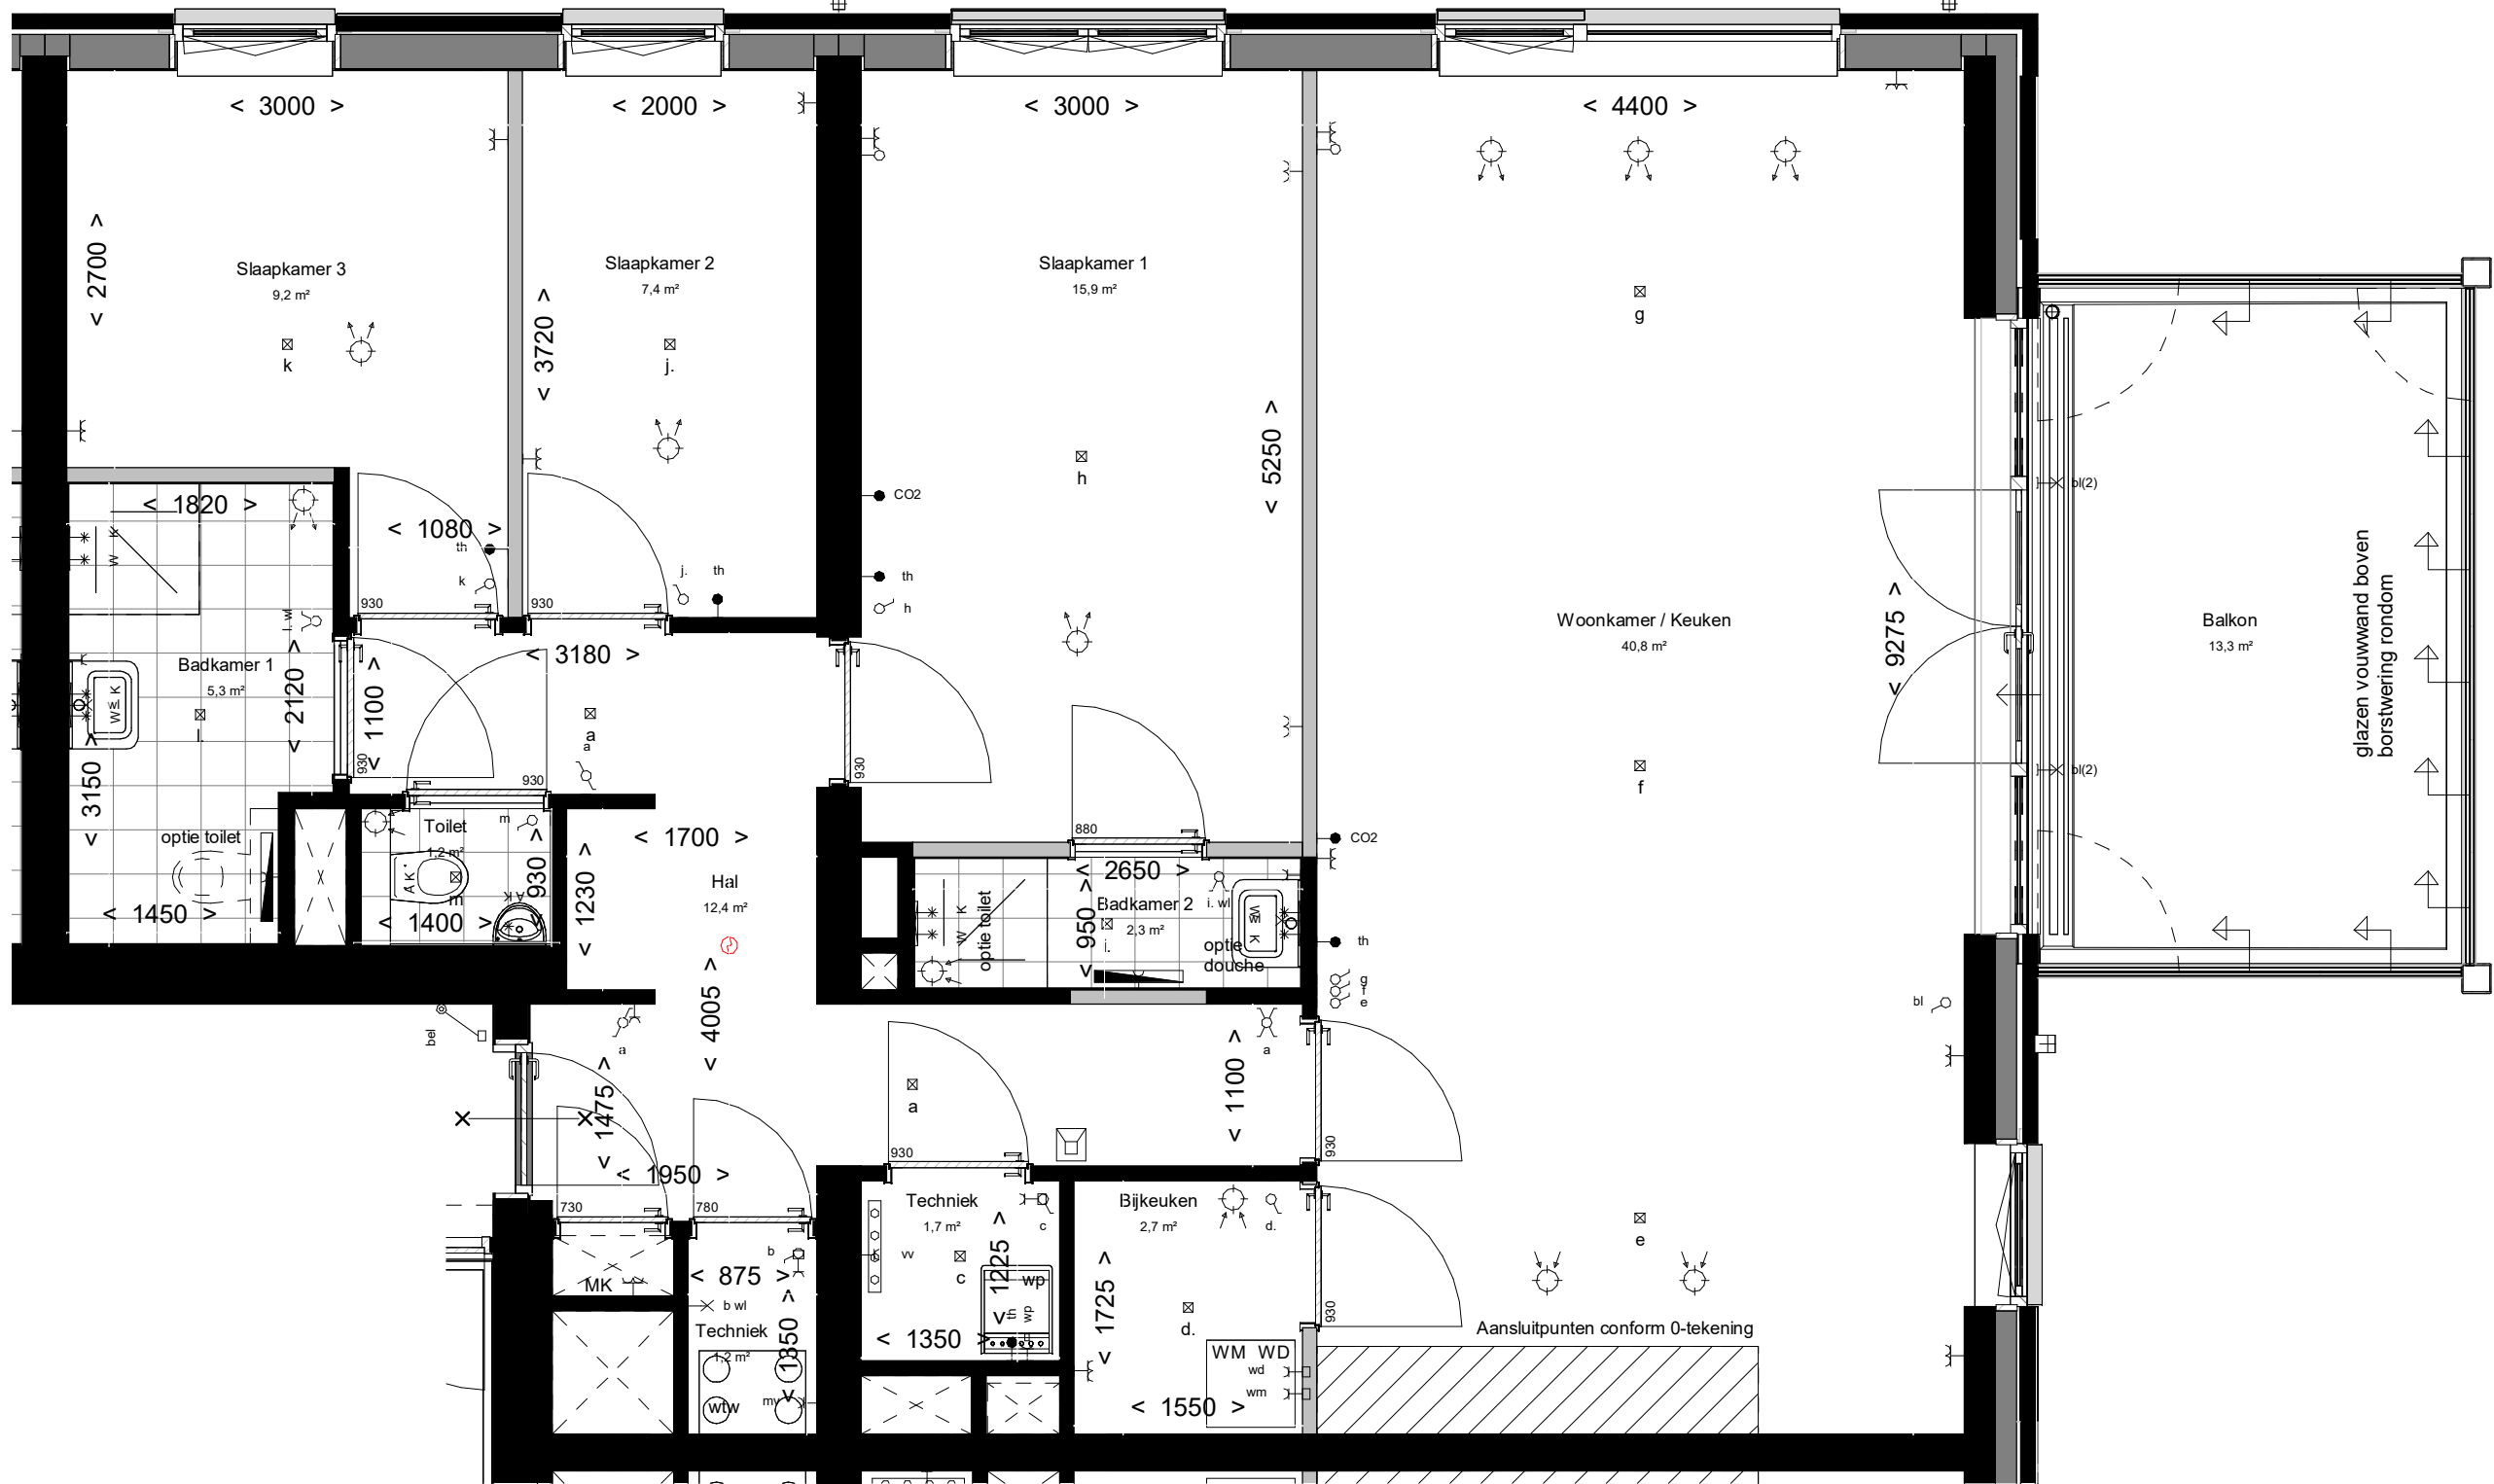

3e verdieping
BNR 87



achtergevel

RENVOOI: ALGEMEEN:

- hoofd entree
- kruipluik
- balkon/terras

Grijze wanden maken deel uit van het basisonwerp, maar kunnen optioneel komen te vervallen of worden aangepast. Aanpassingen kunnen alleen gehonoreerd worden als dit in lijn is met wet- en regelgeving.

Opties kunnen in het showroomtraject gekozen worden.

Afkortingen installaties

afz	afzuigkap
bl	boiler
cai	kabel aansluiting
co2	co2 sensor
er	elektrische radiator
kk	koelkast
mv	mechanische ventilatie
per	perilex
th	thermostaat
vv	verdelers
wd	wasdroger
wm	wasmachine
LL	loze leiding

Elektra & verlichting

- enkelpolige schakelaar
- centraal aardpunt
- serieschakelaar
- wisselschakelaar
- enkelvoudige wandcontactdoos
- dubbelvoudige wandcontactdoos
- dubbelvoudige wandcontactdoos tbv. keukenmeubel/wasemkap
- wasmachine aansluiting, enkelvoudige wandcontactdoos
- koudwater en rioolaansluiting
- bedraade aansluiting 19mm tbv. wandcontactdoos wasdroger
- enkelvoudige wandcontactdoos tbv. vloerverwarmingsverdelers
- bedraade aansluiting 19mm tbv. thermostaat
- CO2 sensor
- onbedraade aansluiting 19mm tbv. CAI / TEL / DATA / NTB
- schel, hoogte: 2300+vl
- beldrukker, hoogte: 1200+vl
- rookmelder tegen plafond
- rookmelder tegen wand
- plafond lichtpunt / centraaldoos inbouw
- wand lichtpunt

Installatie(s)

- water aansluiting (w = warm / k = koud)
- afvoer, binnen
- hemelwaterafvoer (positie indicatief)
- ventilatie-afzuigpunt plafond (locatie indicatief)
- ventilatie-toevoerpunt plafond (locatie indicatief)
- ventilatie-afzuigpunt wand (locatie indicatief)
- ventilatie-toevoerpunt wand (locatie indicatief)
- elektrische radiator
- verdelers vloerverwarming
- verdelers vloerverwarming omtimmerd
- opstelplaats WM / WD

kozijn 30 min WBDBO



Hoogtes (in geval van toepassing)

Omschrijving


wandcontactdozen verblijfsruimten	300 +
Loze of bedrade leiding(en) data verblijfsruimten	300 +
Schakelmateriaal	1050 +
Kamerthermostaat / co2	1500 +
Wandlichtpunt binnen	2100 +
Wandlichtpunt buiten - bl(1)	1800 +
Wandlichtpunt buiten - bl(2)	2600 +

Hoogte (circa)

300 +
300 +
1050 +
1500 +
2100 +
1800 +
2600 +

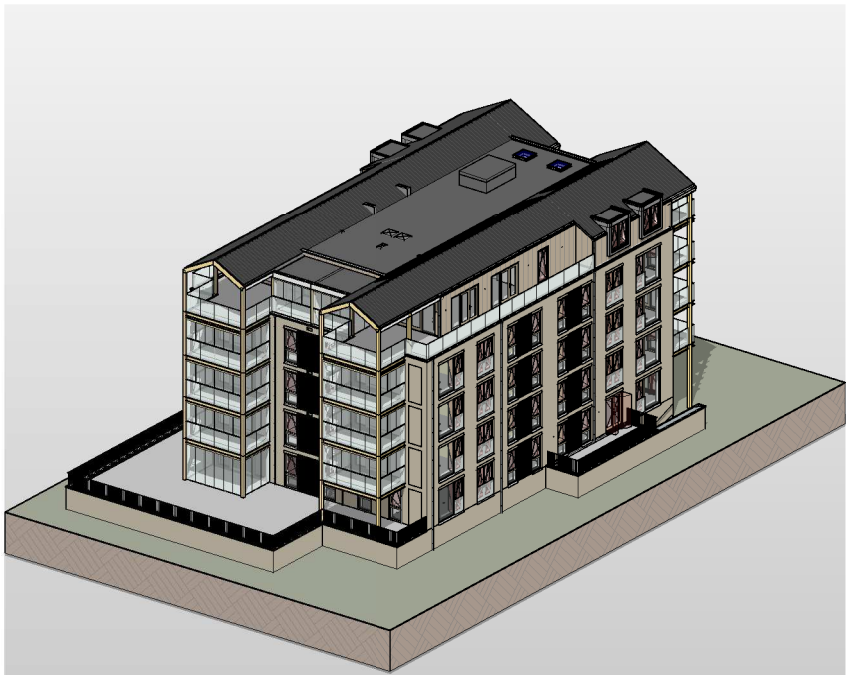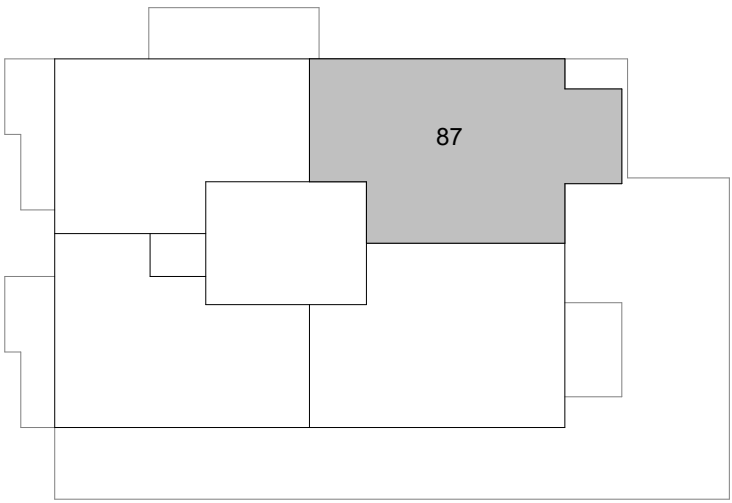

impressie

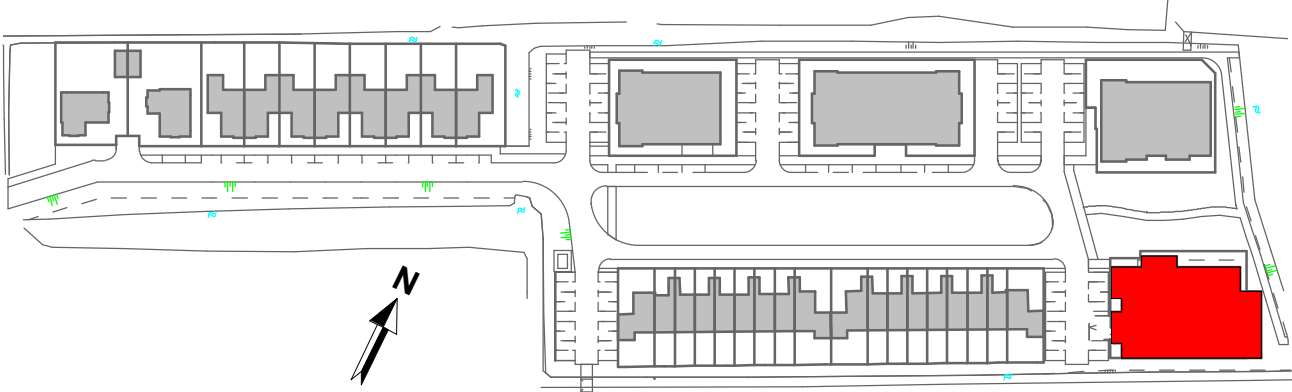

Aannemer: **VAN MIERLO**

Architect: **kokon**

WUZ: DATUM: OMSCHRIJVING:

Locatie Naaldwijk Tiendweg 2-H 2671 SB NAALDWIJK	Locatie Rotterdam Westblaak 90 3012 KM Rotterdam	Locatie Arnhem Mr. E.N. van Kleffenstraat 4 6842 CV Arnhem	T. +31 (0)174 - 42 03 55 E. info@wubbenchan.nl i. www.wubbenchan.nl
---	---	---	---

WUBBEN.CHAN
architecten x engineering x studio x project

bpd

PROJECT: Maaslandse Zoom, Hoogbouw

OPDRACHTGEVER: **VAN MIERLO**
PLANONTWIKKELING

ONDERDEEL: Overzichtstekening BNR 87

FORMAAT: A2-L
SCHAAL: 1:50
PROJECTFASE: DO

GET: MN
DATUM: 12-06-2025
TEK. NR: VT_187