

RENVOOI: ALGEMEEN:

- hoofd entree
- kruipluik
- balkon/terras

Grijze wanden maken deel uit van het basisonwerp, maar kunnen optioneel komen te vervallen of worden aangepast. Aanpassingen kunnen alleen gehonoreerd worden als dit in lijn is met wet- en regelgeving.

— optie — Opties kunnen in het showroomtraject gekozen worden.

Hoogtes (in geval van toepassing)

Omschrijving

- wandcontactdozen verblijfsruimten
- Loze of bedrade leiding(en) data verblijfsruimten
- Schakelmateriaal
- Kamerthermostaat / co2
- Wandlichtpunt binnen
- Wandlichtpunt buiten - bl(1)
- Wandlichtpunt buiten - bl(2)

Hoogte (circa)

- 300 +
- 300 +
- 1050 +
- 1500 +
- 2100 +
- 1800 +
- 2600 +

Afkortingen installaties


- afz afzuigkap
- bl boiler
- cai kabel aansluiting
- co2 co2 censor
- er elektrische radiator
- kk koelkast
- mv mechanische ventilatie
- per perilex
- th thermostaat
- vd verdeler
- vv wasdroger
- wd wasmachine
- wm loze leiding
- LL

Elektra & verlichting


- enkelpolige schakelaar
- centraal aardpunt
- serieschakelaar
- wisselschakelaar
- enkelvoudige wandcontactdoos
- dubbelvoudige wandcontactdoos
- dubbelvoudige wandcontactdoos tbv. keukenmeubel/wasemkap
- wasmachine aansluiting, enkelvoudige wandcontactdoos koudwater en rioolaansluiting
- bedraade aansluiting 19mm tbv. wandcontactdoos wasdroger
- enkelvoudige wandcontactdoos tbv. vloerverwarmingsverdeler
- bedraade aansluiting 19mm tbv. thermostaat
- CO2 censor
- onbedraade aansluiting 19mm tbv. CAI / TEL / DATA / NTB
- schel, hoogte: 2300+vl
- bedrukker, hoogte: 1200+vl
- rookmelder tegen plafond
- rookmelder tegen wand
- plafond lichtpunt / centraaldoos inbouw
- wand lichtpunt

Installatie(s)



- water aansluiting (w = warm / k = koud)
- afvoer, binnen
- hemelwaterafvoer (positie indicatief)
- ventilatie-afzuigpunt plafond (locatie indicatief)
- ventilatie-toevoerpunt plafond (locatie indicatief)
- ventilatie-afzuigpunt wand (locatie indicatief)
- ventilatie-toevoerpunt wand (locatie indicatief)
- elektrische radiator
- verdeler vloerverwarming
- verdeler vloerverwarming omtimmerd
- opstelplaats WM / WD
- kozijn 30 min WBDBO

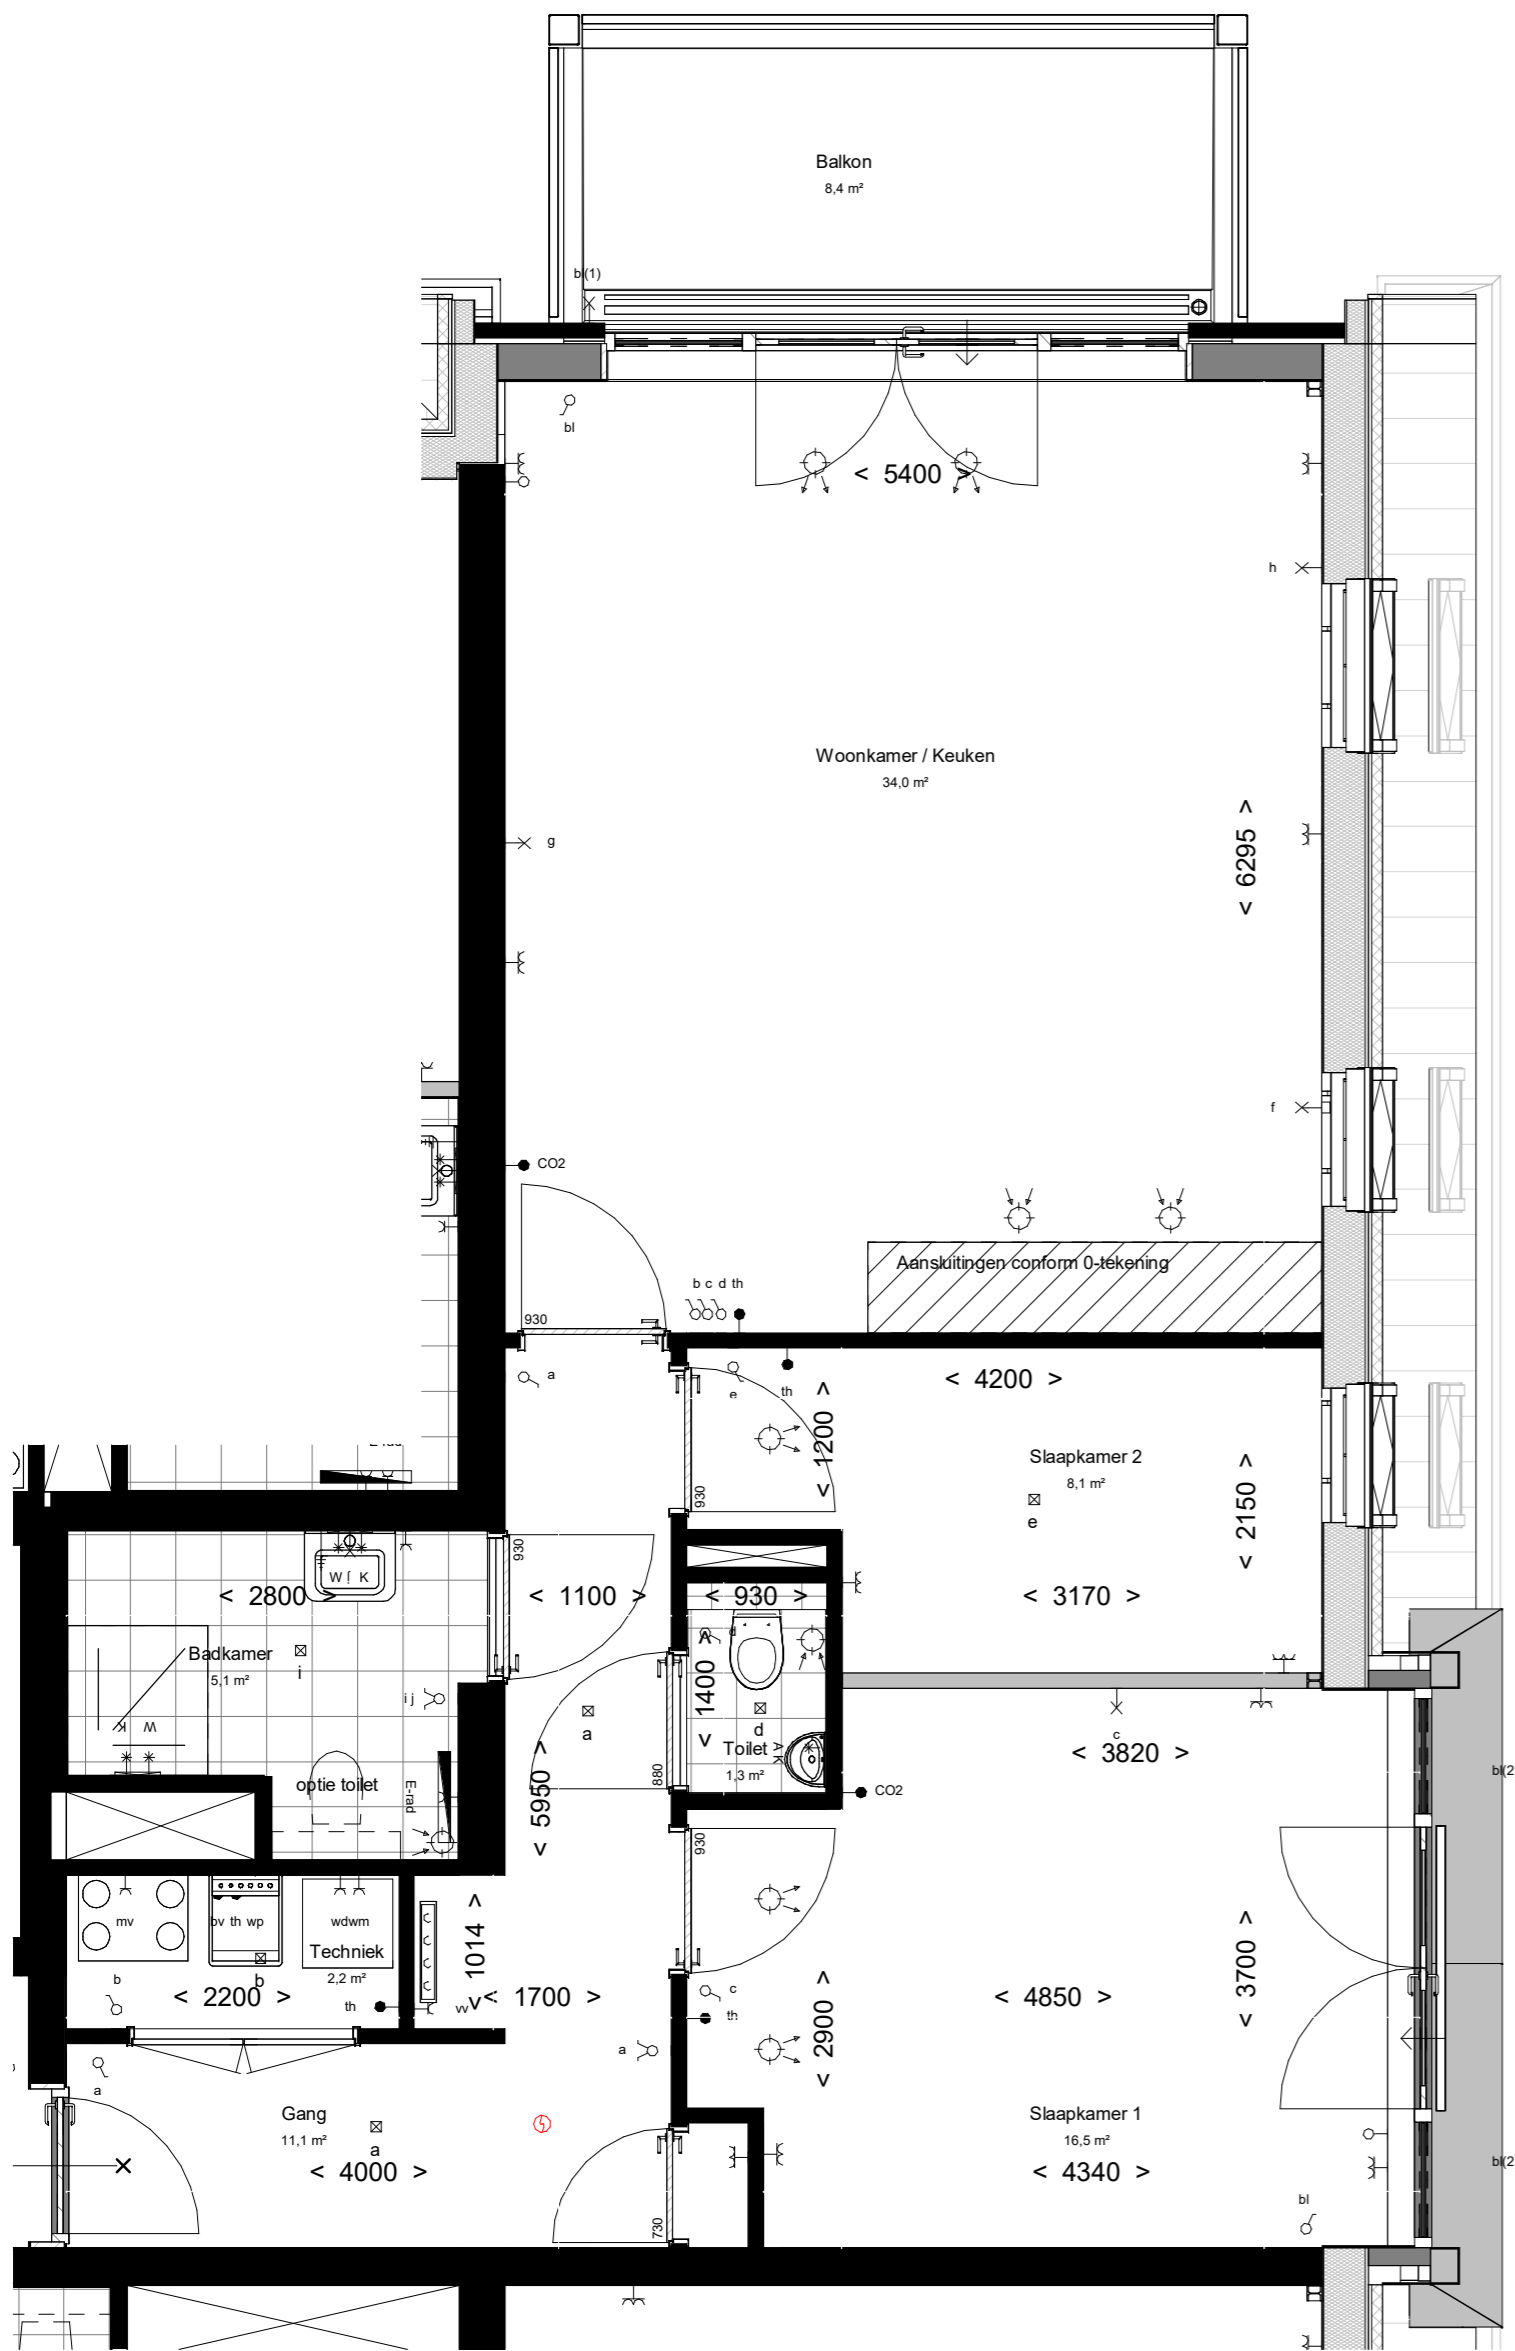


3e verdieping
BNR 72

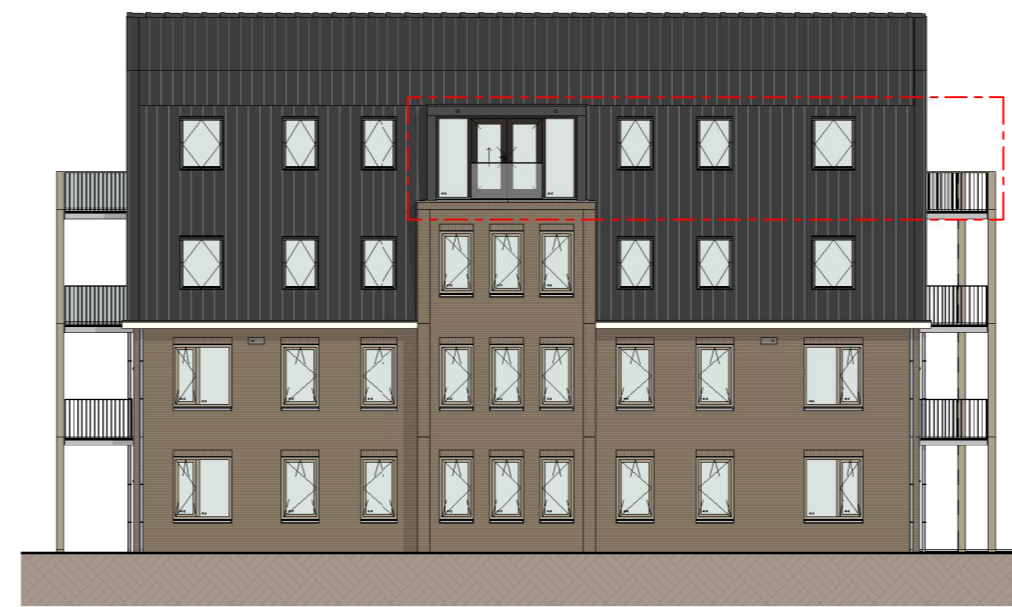

rechterkopgevel

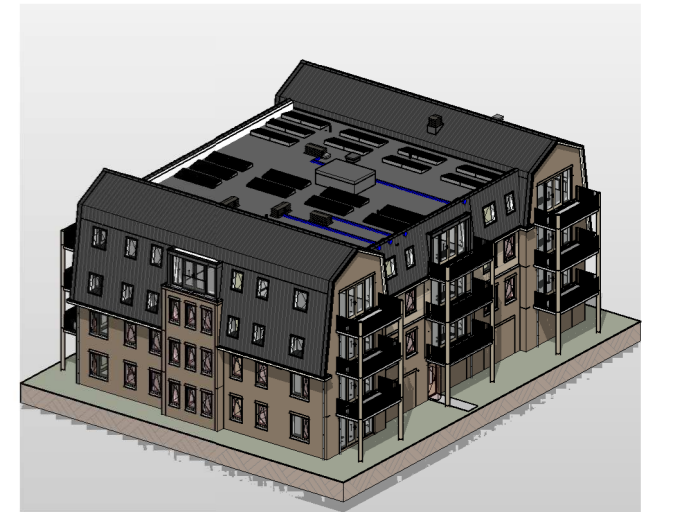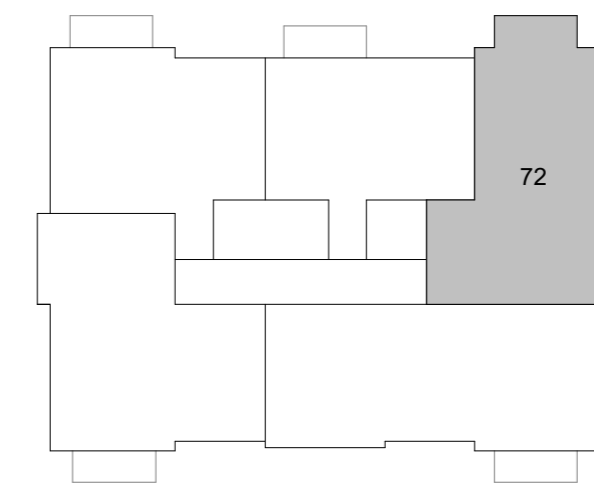

impressie

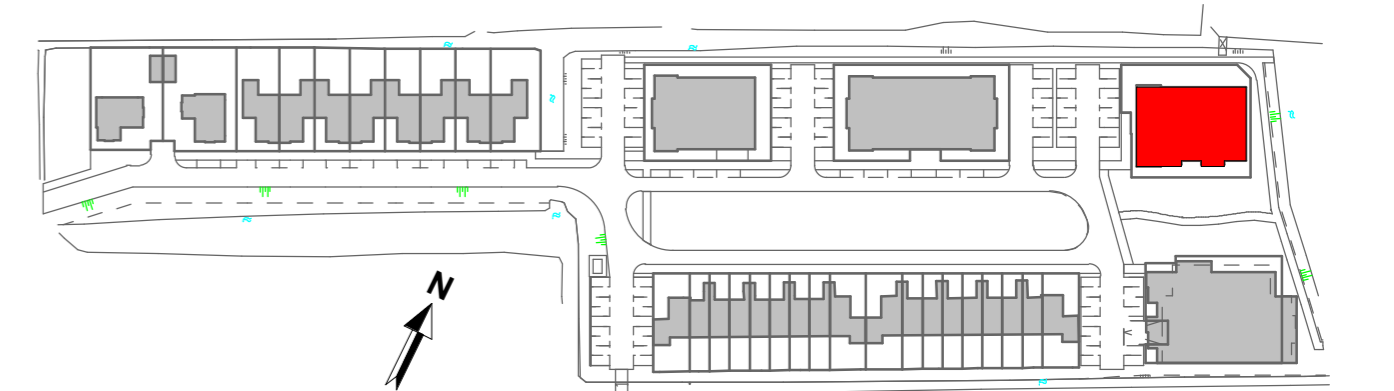

Aannemer:

WUBBEN.CHAN
ARCHITECTEN x ENGINEERING x STUDIO x PROJECT

WUJ: DATUM: OMSCHRIJVING:

Architect:

kokon
ARCHITECTEN & STUDIO



Locatie Naaldwijk
Tienweg 2-H
2671 SB NAALDWJK

Locatie Rotterdam
Westblaak 90
3012 KM Rotterdam

Locatie Arnhem
Mr. E.N. van Kleffenstraat 4
6842 CV Arnhem

T. +31 (0)174 - 42 03 55
E. info@wubbenchan.nl
i. www.wubbenchan.nl

WUBBEN.CHAN
architecten x engineering x studio x project

OPDRACHTGEVER:



PROJECT:
Maaslandse Zoom, Hoogbouw



ONDERDEEL:
Overzichtstekening BNR 72

FORMAAT: GET:
A2 MN

SCHAAL: DATUM:
1:50 13-05-2025

PROJECTFASE: TEK. NR:
DO

PROJECT NR:
2023E017 VT_172