


Q:\1. HUYINC\01 Projectenmap\Externe projecten - overgedragen\18163 - Nijmegen 57 appartementen Iris Blok B\02. Tekeningen\Sanitair\BACK UPI\Badkamer bwnr 251.isz
Gemaakt met Inroplus. Aan deze tekening kunnen geen rechten worden ontleend. Maten zijn ca. maten.


Algemeen Renvooi

- Plafondlichtpunt
- Wandlichtpunt 1700mm + vloer
- Wcd 1050mm + vloer
- Serie schakelaar 1050mm + vloer
- M.V. Indicatieve positie MV afzuigpunt in plafond.
definitieve positie n.t.b.
- ER = aansluitpunt elektrische radiator

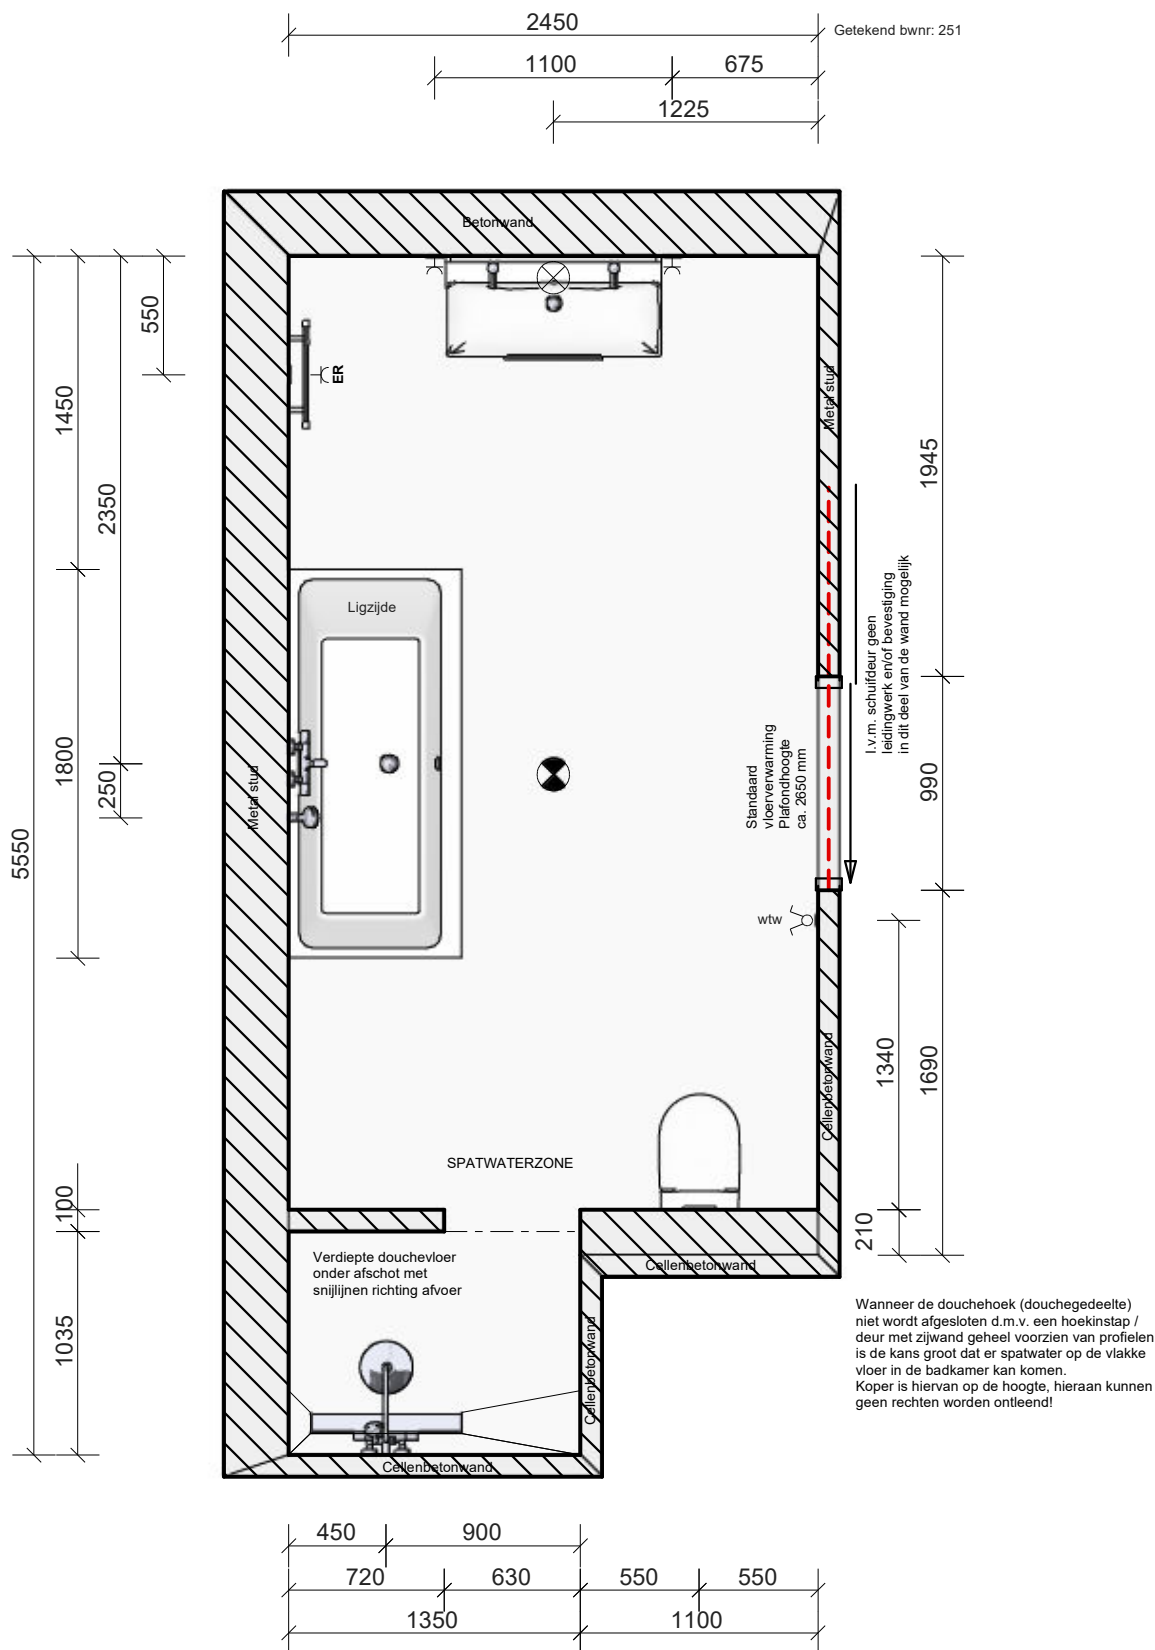


DHOMUS	DHOMUS Regterweistraat 5 4181 CE Waardenburg		Project: Nijmegen, 57a Jazz blok B	
			Ruimte / verdieping: Badkamer	
	16-12-2024		Variant:	
	1 : 35			

Q:\1. HUYSSINC\01 Projectenmap\Externe projecten - overgedragen\18163 - Nijmegen 57 appartementen Iris Blok B\02. Tekeningen\Sanitair\BACK UP\Badkamer bwnr 251.isz
Gemaakt met Inroplus. Aan deze tekening kunnen geen rechten worden ontleend. Maten zijn ca. maten.

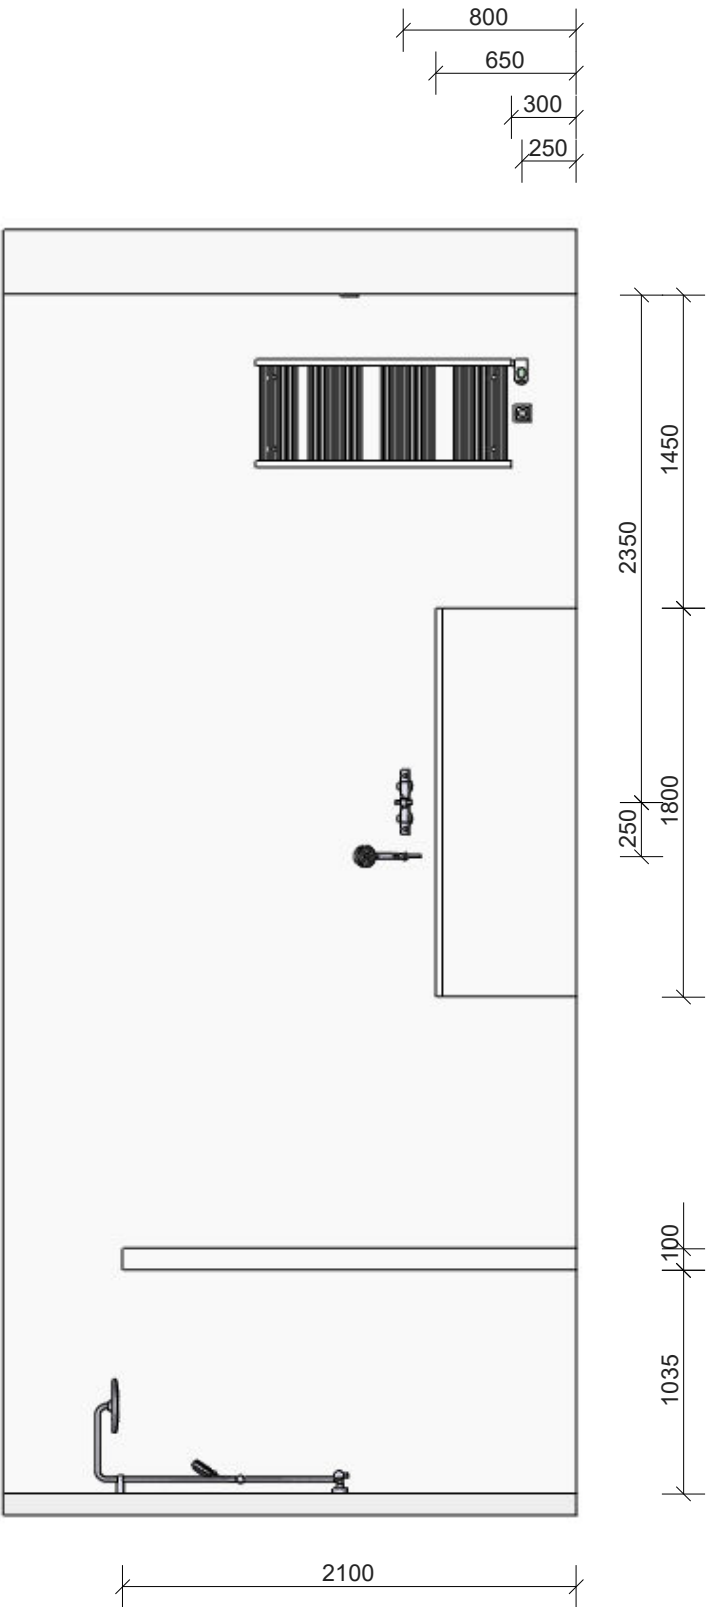


DHOMUS	DHOMUS Regterweistraat 5 4181 CE Waardenburg		Project: Nijmegen, 57a Jazz blok B	
			Ruimte / verdieping: Badkamer	
	16-12-2024		Variant:	
	1 : 35			

Q:\1. HUYSINC\01 Projectenmap\Externe projecten - overgedragen\18163 - Nijmegen 57 appartementen Iris Blok B\02. Tekeningen\Sanitair\BACK UP\Badkamer bwnr 251.isz
Gemaakt met Inroplus. Aan deze tekening kunnen geen rechten worden ontleend. Maten zijn ca. maten.

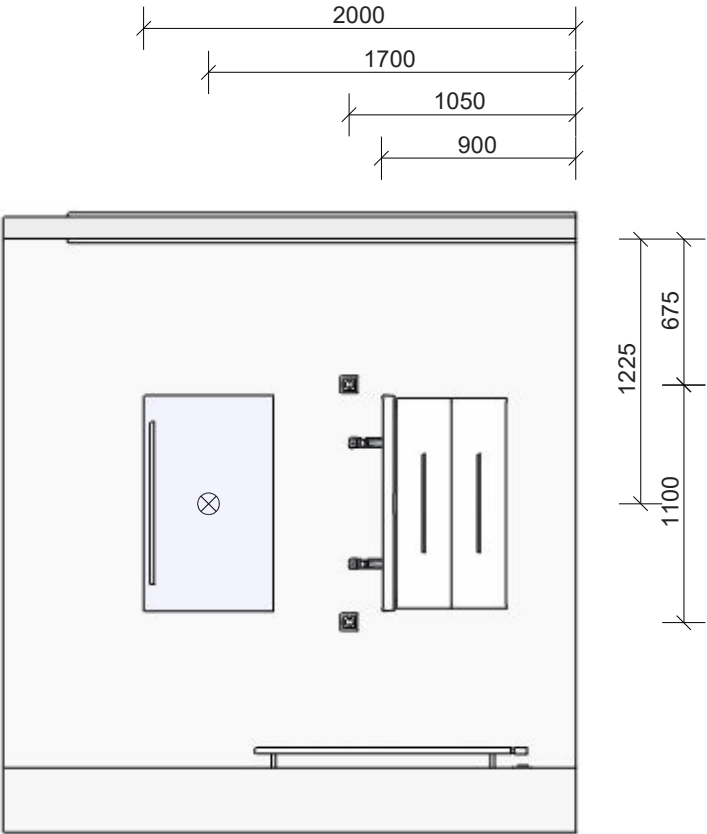


DHOMUS	DHOMUS Regterweistraat 5 4181 CE Waardenburg		Project: Nijmegen, 57a Jazz blok B	
			Ruimte / verdieping: Badkamer	
	16-12-2024		Variant:	
	1 : 35			

Q:\1. HUYSINC\01 Projectenmap\Externe projecten - overgedragen\18163 - Nijmegen 57 appartementen Iris Blok B\02. Tekeningen\Sanitair\BACK UP\Badkamer bwnr 251.isz
Gemaakt met Inroplus. Aan deze tekening kunnen geen rechten worden ontleend. Maten zijn ca. maten.

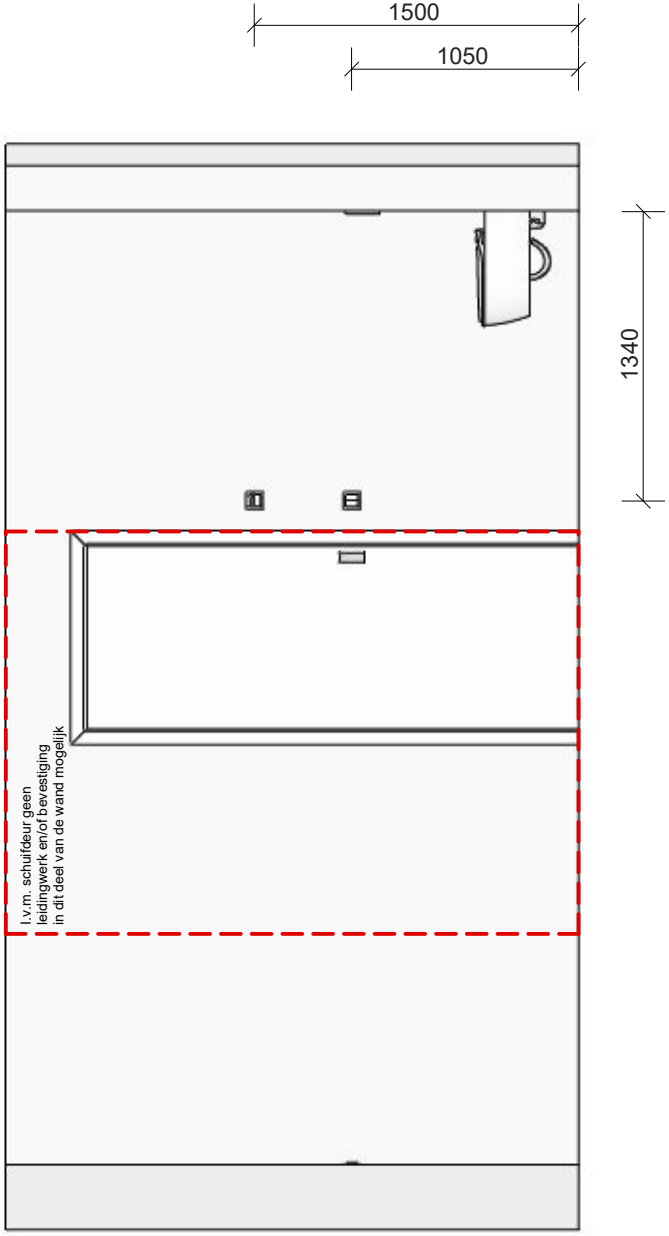


DHOMUS	DHOMUS Regterweistraat 5 4181 CE Waardenburg		Project: Nijmegen, 57a Jazz blok B	
			Ruimte / verdieping: Badkamer	
	1 : 35		Variant:	
	16-12-2024			

Q:\1. HUYSINC\01 Projectenmap\Externe projecten - overgedragen\18163 - Nijmegen 57 appartementen Iris Blok B\02. Tekeningen\Sanitair\BACK UP\Badkamer bwnr 251.isz
Gemaakt met Inroplus. Aan deze tekening kunnen geen rechten worden ontleend. Maten zijn ca. maten.

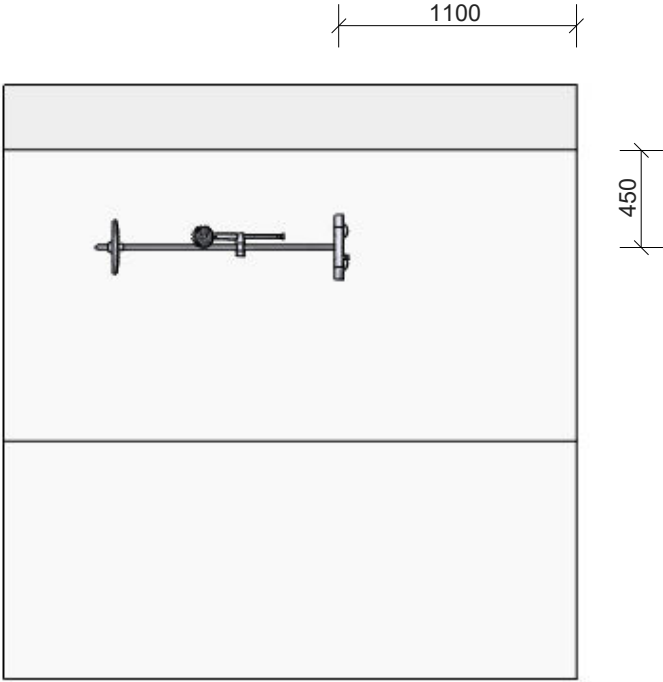

DHOMUS	DHOMUS Regterweistraat 5 4181 CE Waardenburg		Project: Nijmegen, 57a Jazz blok B	
			Ruimte / verdieping: Badkamer	
	16-12-2024		Variant:	
	1 : 35			

Q:\1. HUYSINC\01 Projectenmap\Externe projecten - overgedragen\18163 - Nijmegen 57 appartementen Iris Blok B\02. Tekeningen\Sanitair\BACK UP\Badkamer bwnr 251.isz
Gemaakt met Inroplus. Aan deze tekening kunnen geen rechten worden ontleend. Maten zijn ca. maten.

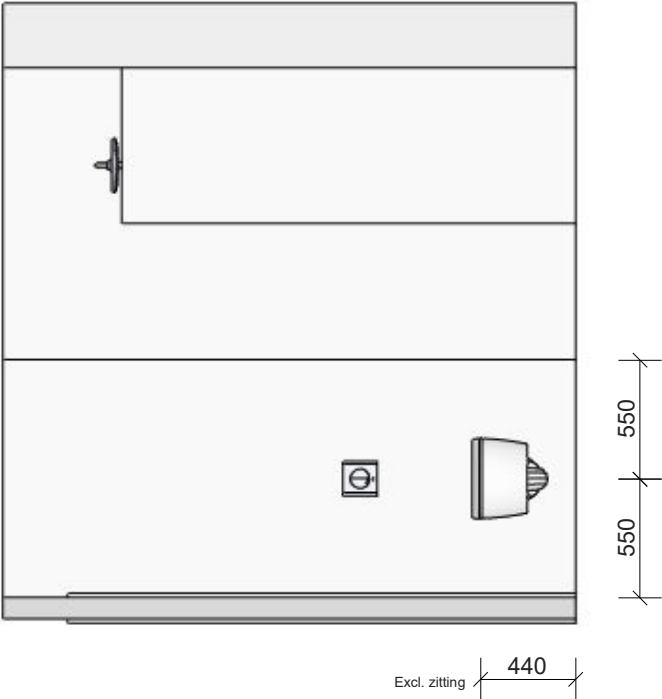

DHOMUS	DHOMUS Regterweistraat 5 4181 CE Waardenburg		Project: Nijmegen, 57a Jazz blok B	
			Ruimte / verdieping: Badkamer	
	16-12-2024		Variant:	
	1 : 35			

Q:\1. HUYSINC\01 Projectenmap\Externe projecten - overgedragen\18163 - Nijmegen 57 appartementen Iris Blok B\02. Tekeningen\Sanitair\BACK UPT\Toilet bwnr 251.isz
Gemaakt met Inroplus. Aan deze tekening kunnen geen rechten worden ontleend. Maten zijn ca. maten.


Renvooi



Plafondlichtpunt




Schakelaar 1050 mm + vloer

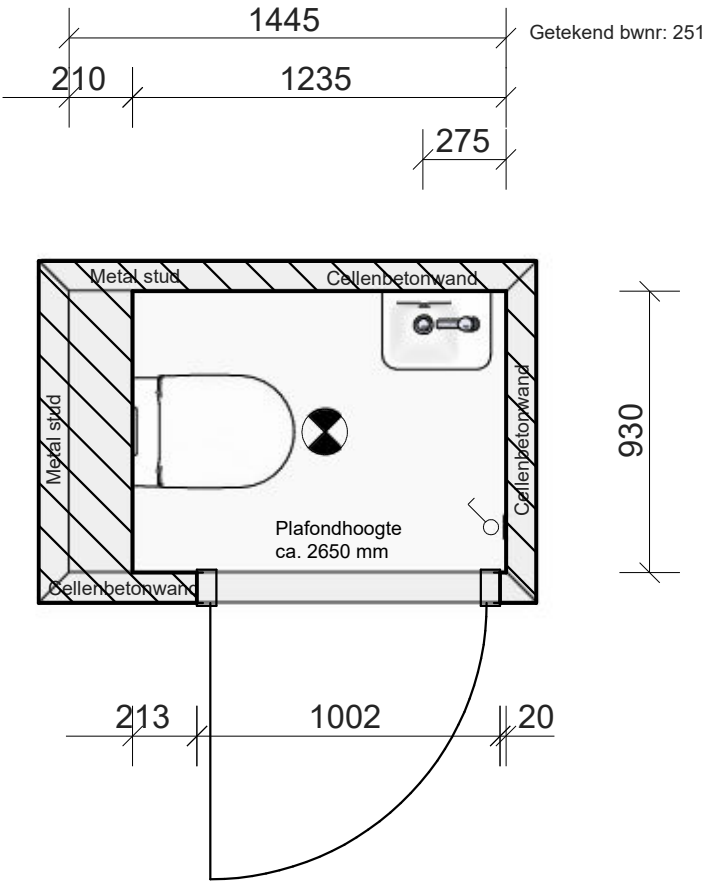


DHOMUS	DHOMUS Regterweistraat 5 4181 CE Waardenburg		Project: Nijmegen, 57a Jazz blok B	
			Ruimte / verdieping: Toilet	
	1 : 25		Variant:	
	16-12-2024			

Q:\1. HUYSINC\01 Projectenmap\Externe projecten - overgedragen\18163 - Nijmegen 57 appartementen Iris Blok B\02. Tekeningen\Sanitair\BACK UP\Toilet bwnr 251.isz
Gemaakt met Inroplus. Aan deze tekening kunnen geen rechten worden ontleend. Maten zijn ca. maten.

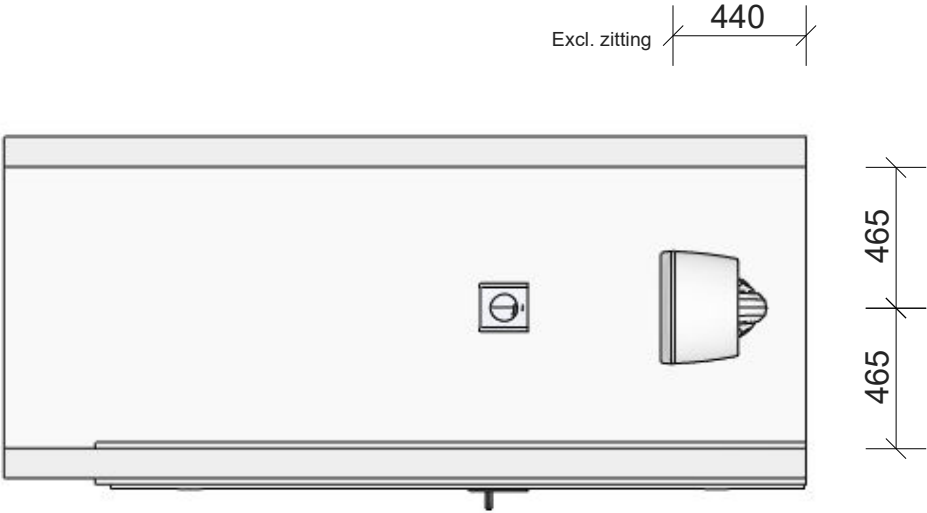


DHOMUS	DHOMUS Regterweistraat 5 4181 CE Waardenburg		Project: Nijmegen, 57a Jazz blok B	
			Ruimte / verdieping: Toilet	
	1 : 25		Variant:	
	16-12-2024			

Q:\1. HUYSINC\01 Projectenmap\Externe projecten - overgedragen\18163 - Nijmegen 57 appartementen Iris Blok B\02. Tekeningen\Sanitair\BACK UP\Toilet bwnr 251.isz
Gemaakt met Inroplus. Aan deze tekening kunnen geen rechten worden ontleend. Maten zijn ca. maten.

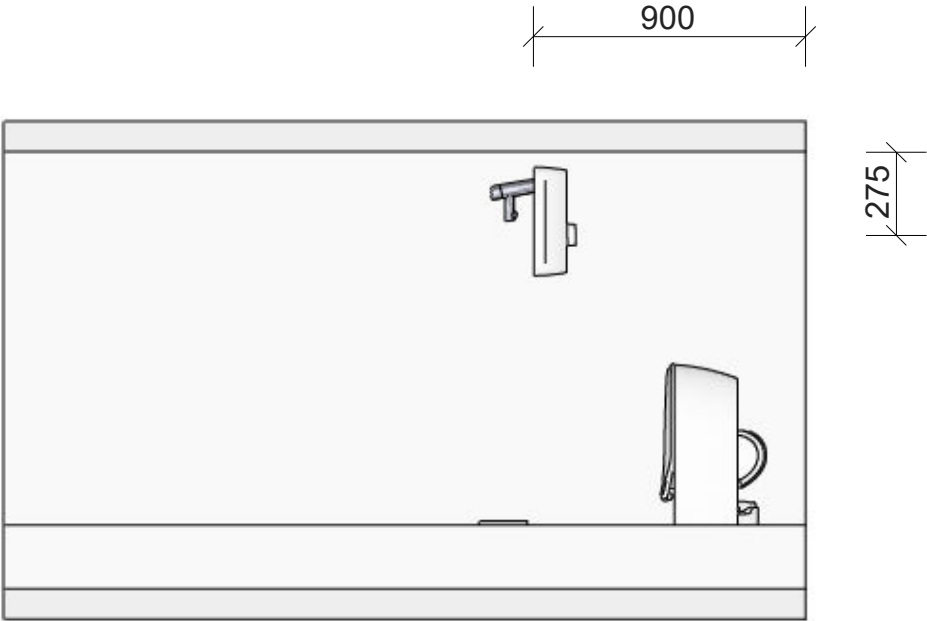


DHOMUS	DHOMUS Regterweistraat 5 4181 CE Waardenburg		Project: Nijmegen, 57a Jazz blok B	
			Ruimte / verdieping: Toilet	
			Variant:	
	16-12-2024	1 : 25		

Q:\1. HUYSSINC\01 Projectenmap\Externe projecten - overgedragen\18163 - Nijmegen 57 appartementen Iris Blok B\02. Tekeningen\Sanitair\BACK UP\Toilet bwnr 251.isz
Gemaakt met Inroplus. Aan deze tekening kunnen geen rechten worden ontleend. Maten zijn ca. maten.

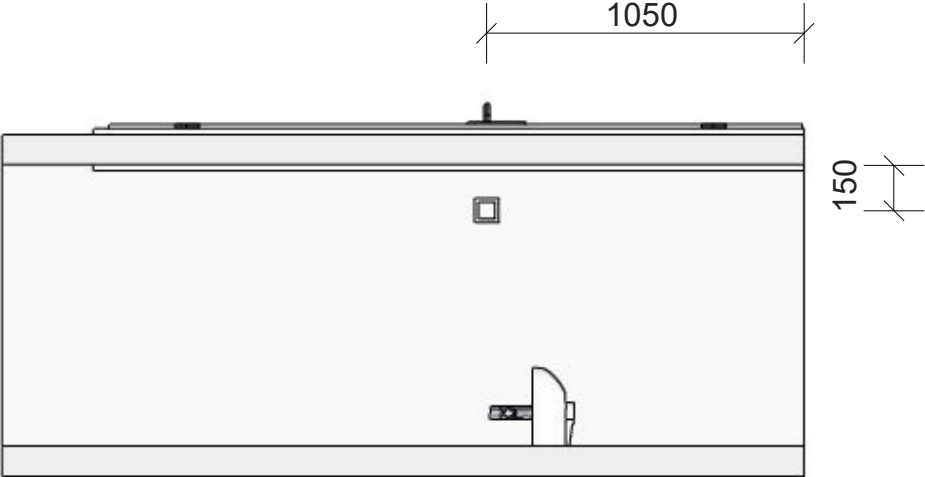


DHOMUS	DHOMUS Regterweistraat 5 4181 CE Waardenburg		Project: Nijmegen, 57a Jazz blok B	
			Ruimte / verdieping: Toilet	
	1 : 25		Variant:	
	16-12-2024			

Q:\1. HUYSINC\01 Projectenmap\Externe projecten - overgedragen\18163 - Nijmegen 57 appartementen Iris Blok B\02. Tekeningen\Sanitair\BACK UP\Toilet bwnr 251.isz
Gemaakt met Inroplus. Aan deze tekening kunnen geen rechten worden ontleend. Maten zijn ca. maten.

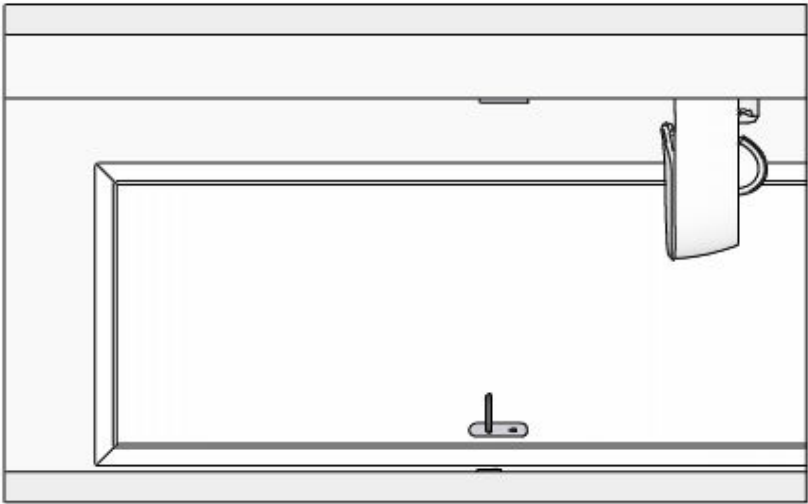


DHOMUS	DHOMUS Regterweistraat 5 4181 CE Waardenburg		Project: Nijmegen, 57a Jazz blok B	
			Ruimte / verdieping: Toilet	
	16-12-2024		Variant:	

2:\1. HUYINC\01 Projectenmap\Externe projecten - overgedragen\18163 - Nijmegen 57 appartementen Iris Blok B102. Tekeningen\Sanitair\BACK UP\Douche bwnr 251.isz

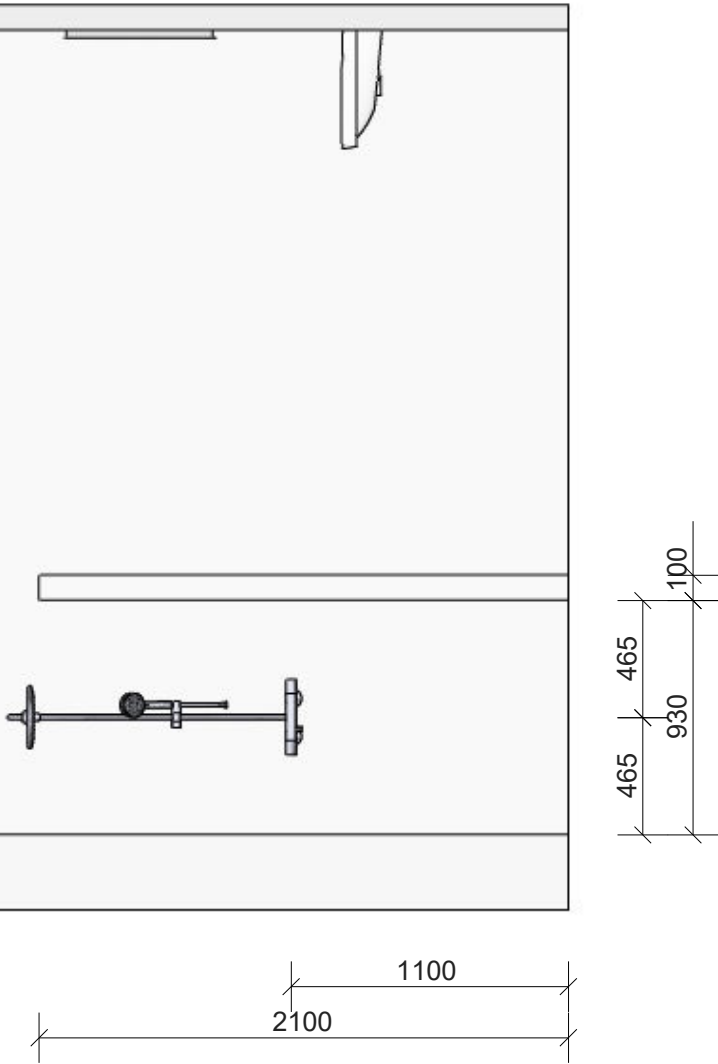


DHOMUS	DHOMUS Regterweistraat 5 4181 CE Waardenburg		Project: Nijmegen, 57a Jazz blok B
			Ruimte / verdieping: Doucheruimte
		1 : 30	Variant:
	16-12-2024		

Q:\1. HUYSINC\01 Projectenmap\Externe projecten - overgedragen\18163 - Nijmegen 57 appartementen Iris Blok B\02. Tekeningen\Sanitair\BACK UP\Douche bwnr 251.isz
Gemaakt met Inroplus. Aan deze tekening kunnen geen rechten worden ontleend. Maten zijn ca. maten.

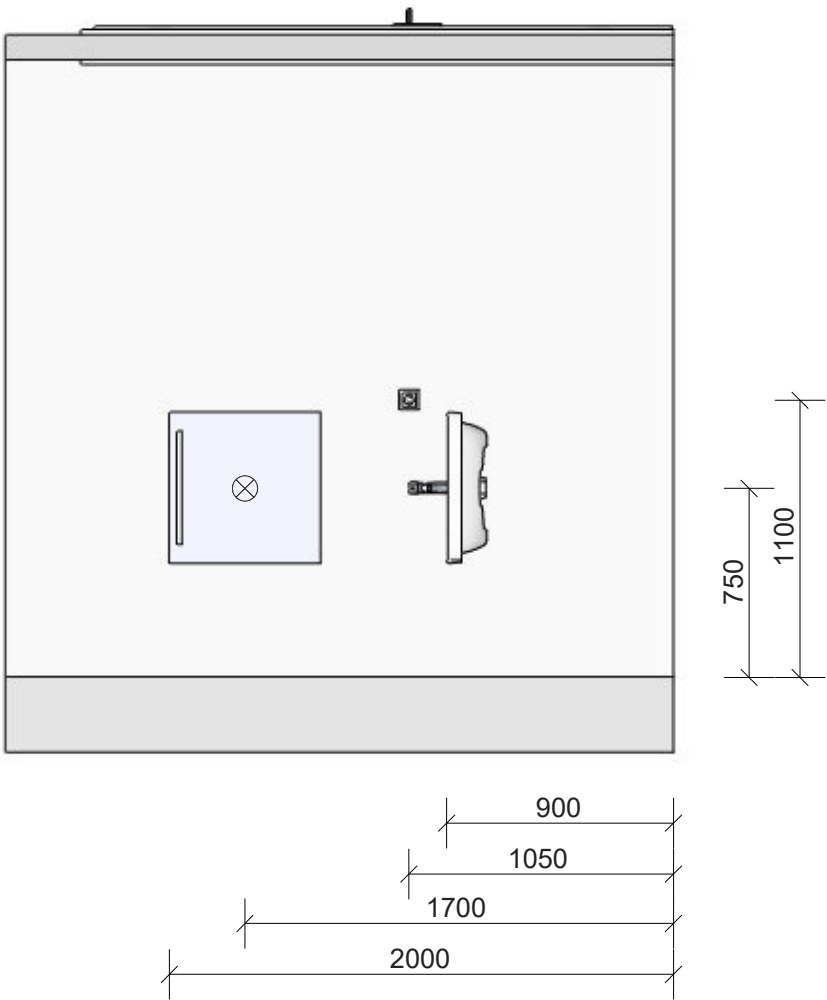


DHOMUS	DHOMUS Regterweistraat 5 4181 CE Waardenburg		Project: Nijmegen, 57a Jazz blok B	
			Ruimte / verdieping: Doucheruimte	
	1 : 30		Variant:	
	16-12-2024			

Q:\1. HUYSINC\01 Projectenmap\Externe projecten - overgedragen\18163 - Nijmegen 57 appartementen Iris Blok B\02. Tekeningen\Sanitair\BACK UP\Douche bwnr 251.isz
Gemaakt met Inroplus. Aan deze tekening kunnen geen rechten worden ontleend. Maten zijn ca. maten.

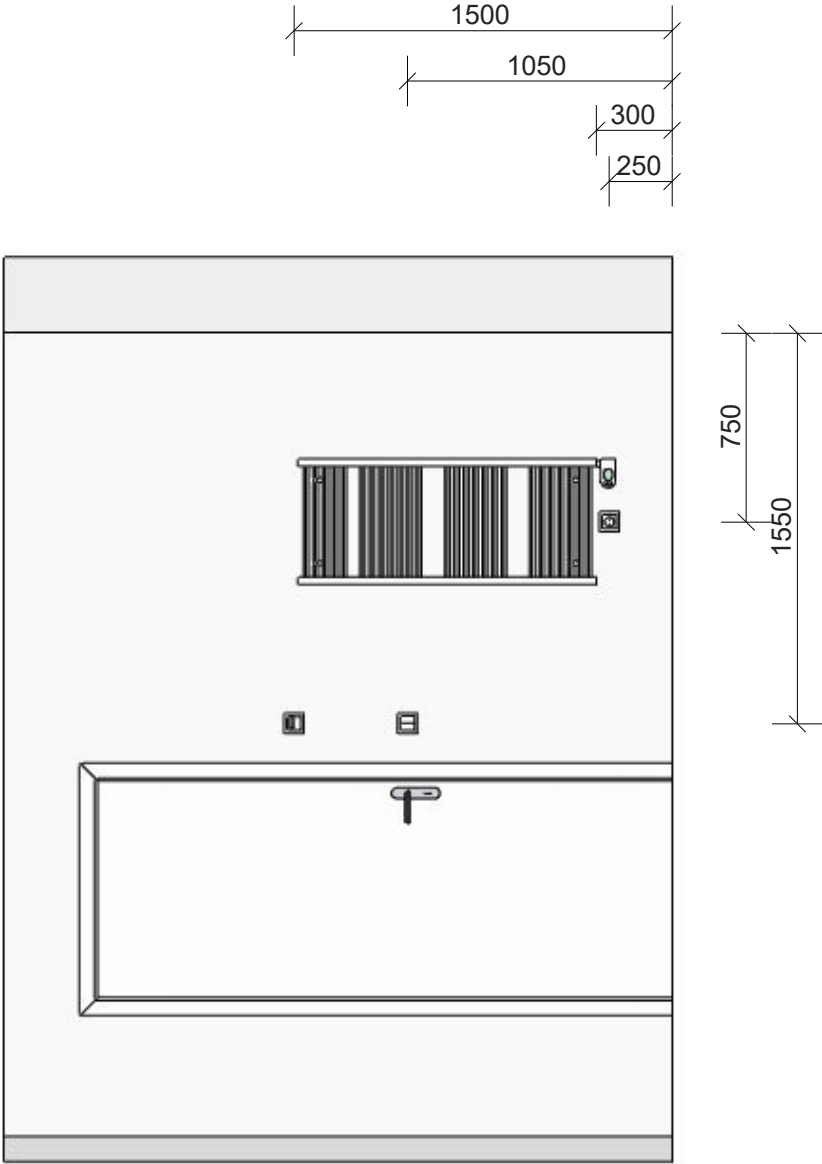

DHOMUS	DHOMUS Regterweistraat 5 4181 CE Waardenburg		Project: Nijmegen, 57a Jazz blok B	
			Ruimte / verdieping: Doucheruimte	
	16-12-2024		Variant:	
	1 : 30			

Q:\1. HUYSINC\01 Projectenmap\Externe projecten - overgedragen\18163 - Nijmegen 57 appartementen Iris Blok B\02. Tekeningen\Sanitair\BACK UP\Douche bwnr 251.isz
Gemaakt met Inroplus. Aan deze tekening kunnen geen rechten worden ontleend. Maten zijn ca. maten.

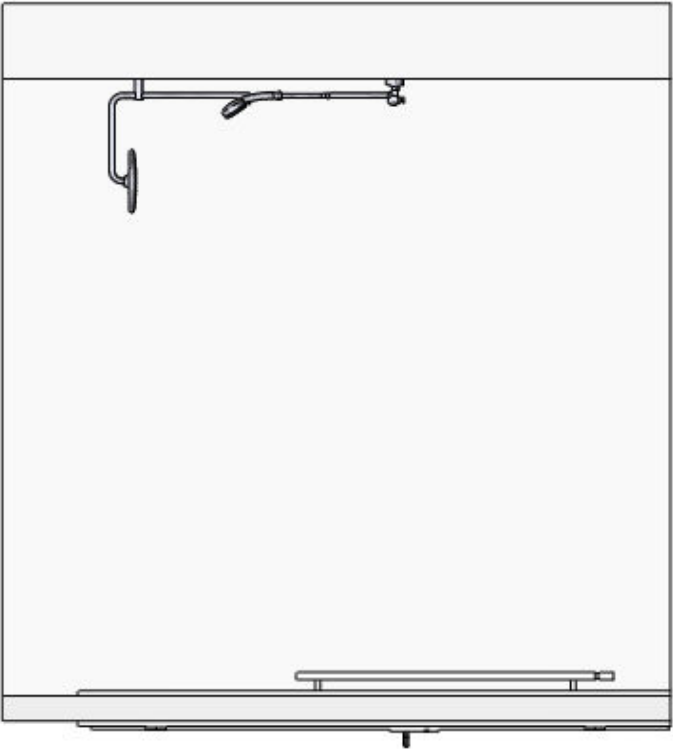

DHOMUS	DHOMUS Regterweistraat 5 4181 CE Waardenburg		Project: Nijmegen, 57a Jazz blok B	
			Ruimte / verdieping: Doucheruimte	
			Variant:	
	16-12-2024	1 : 30		