



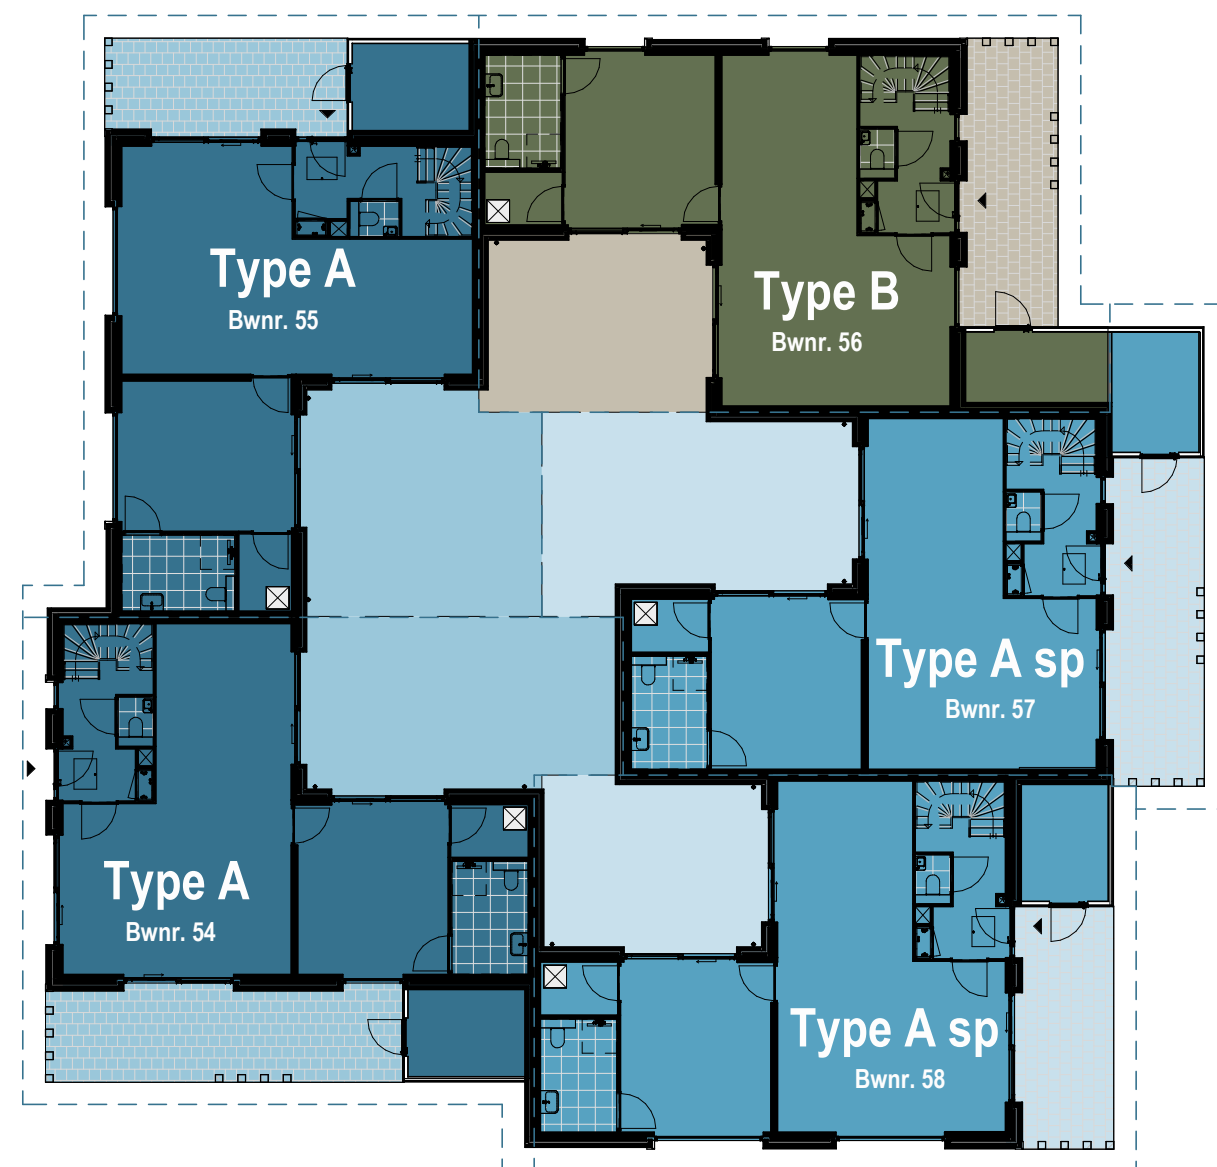


Bouwtype's cluster 2

1 : 200

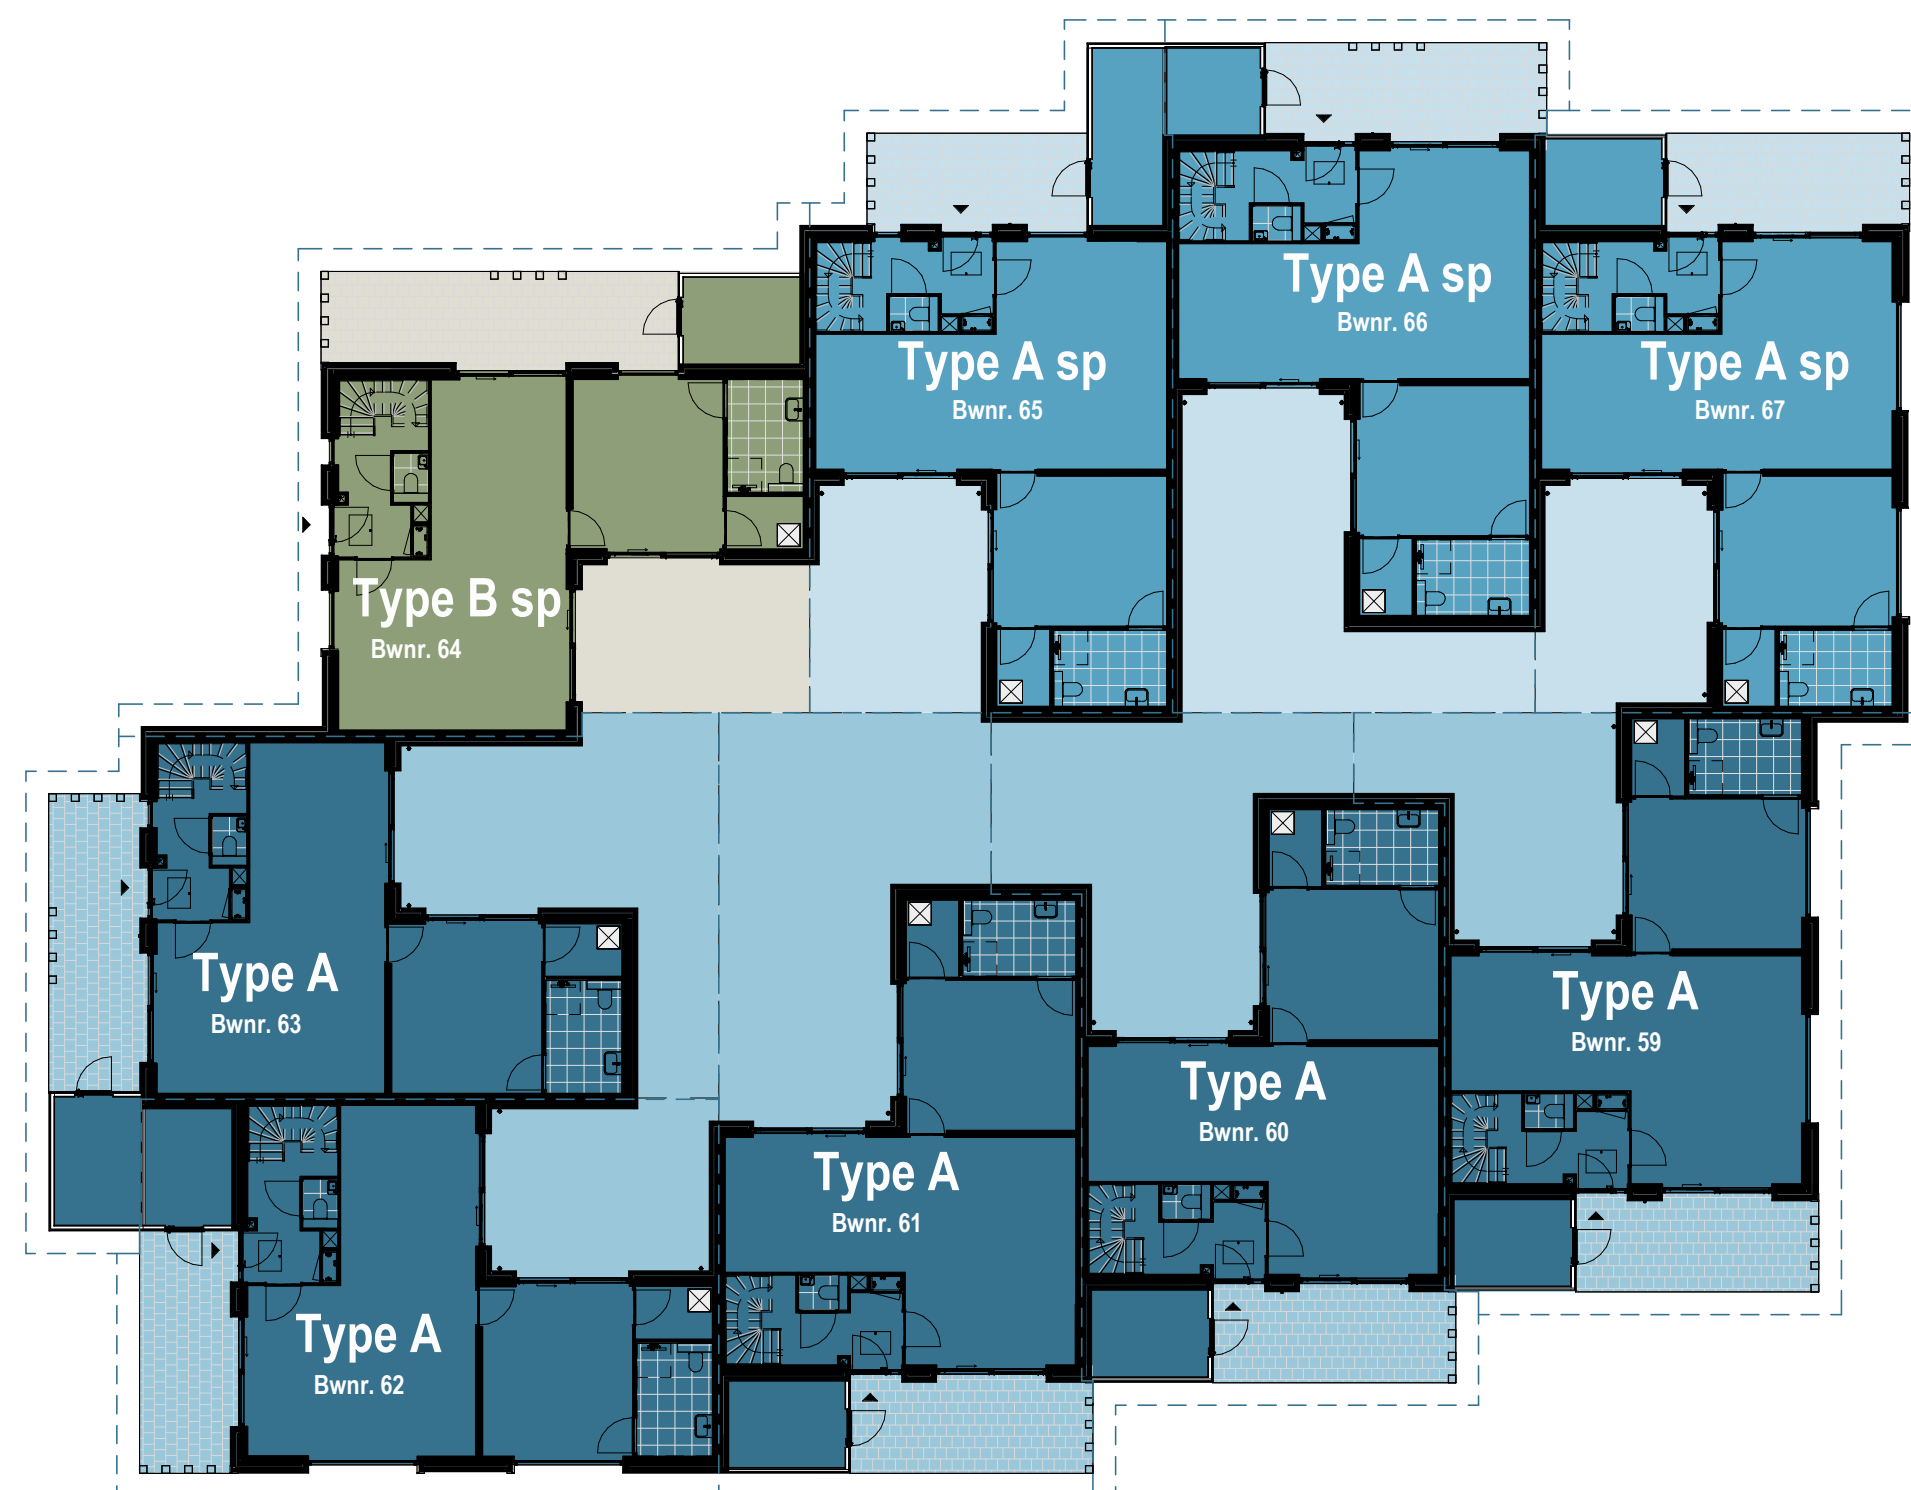

Bouwtype's cluster 3

1 : 200

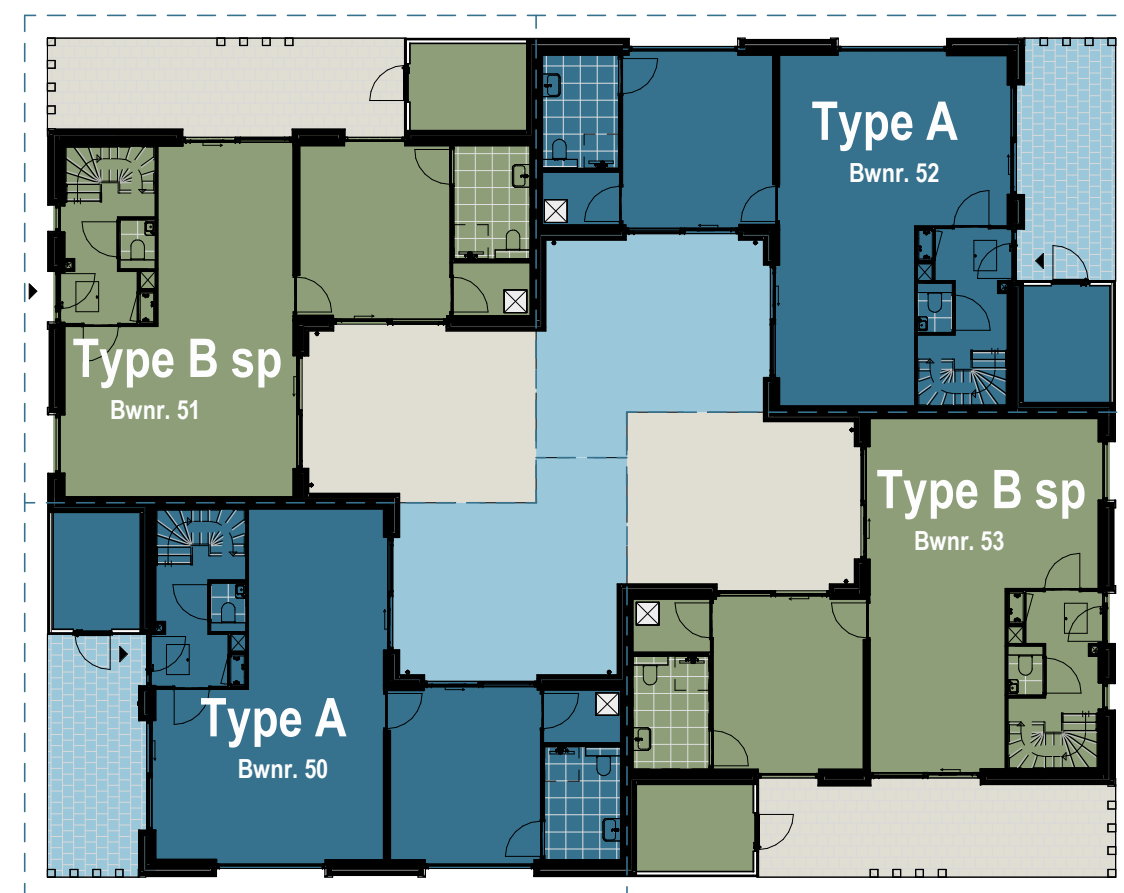

Bouwtype's cluster 1

1 : 200

--- erfgrans

PARK RAPIJNEN LINSCHOTEN

Park Rapijnen te Linschoten - Parkwoningen

KOPERSCONTRACT TEKENING

Overzichtsblad

SCHAAL: 1 : 200

DATUM: 15-03-2025

FORMAAT: A2

BLADNUMMER: B9050 contract