

Opdrachtbevestiging meerwerkopties

Pagina 1

Koper betreffende
bouwnummer 43:

900 Huybregts Relou bv

Huybregts Relou BV
Kanaaldijk Zuid 1
5691 NL SON
Nederland

Telefoon +31 (0)499 483
483

Fax

13-3-2026

Bouwnummer 43

Telefoon 040-2659859


Projectdata:

Eindhoven Campina De Caai Rise
Hugo van der Goeslaan (Campinaterrein)
EINDHOVEN

Optie	Omschrijving	Aantal	Verkoopprijs		Totaal
			Status	incl. btw	
	Keuken		Voorlopig		
	Combinatie-opties				
3.99.02	Aanpassen voorzieningen tbv keuken	1,00		730,00	730,00
	- 1x enkele wcd aparte groep tbv oven				
	- 1x enkele wcd aparte groep tbv vaatwasser				
	Totaal Keuken				730,00
	Totaal				730,00




Bijlage: tekening kavel 43 gewijzigde
tekening d.d. 13-03-2026

extra vaatwasser en
oven conform
keukentekening Nuva

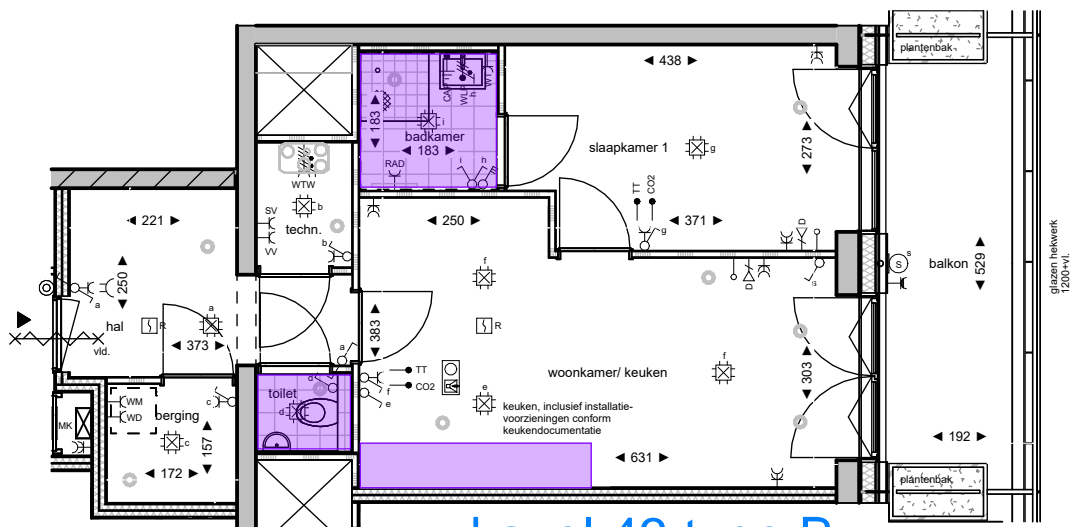

blauw=nieuw
roze=verplaatst
paars=derden

kavel 43 type B
gewijzigde tekening
d.d. 11-02-2026

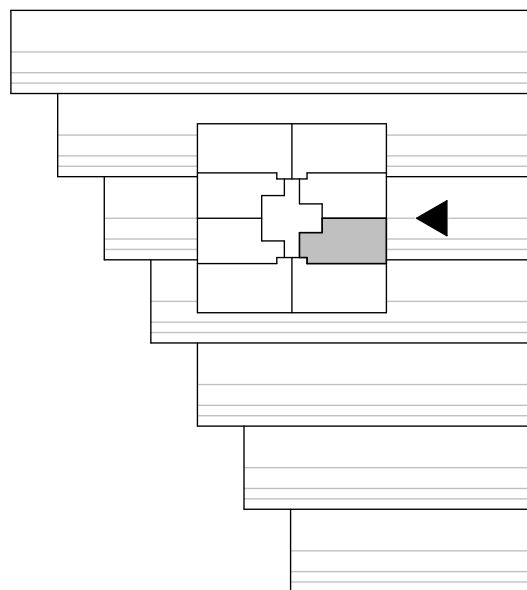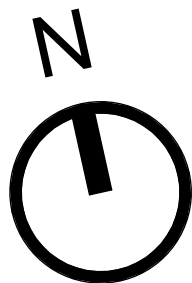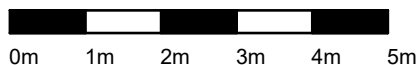

bouwnummer 01, 15, 29, 43, 57, 71 - Type B

tekening
VK2T1-01


project
Rise

locatie
Eindhoven



formaat
A4
schaal
1 : 100

getekend
25-06-2025
gewijzigd

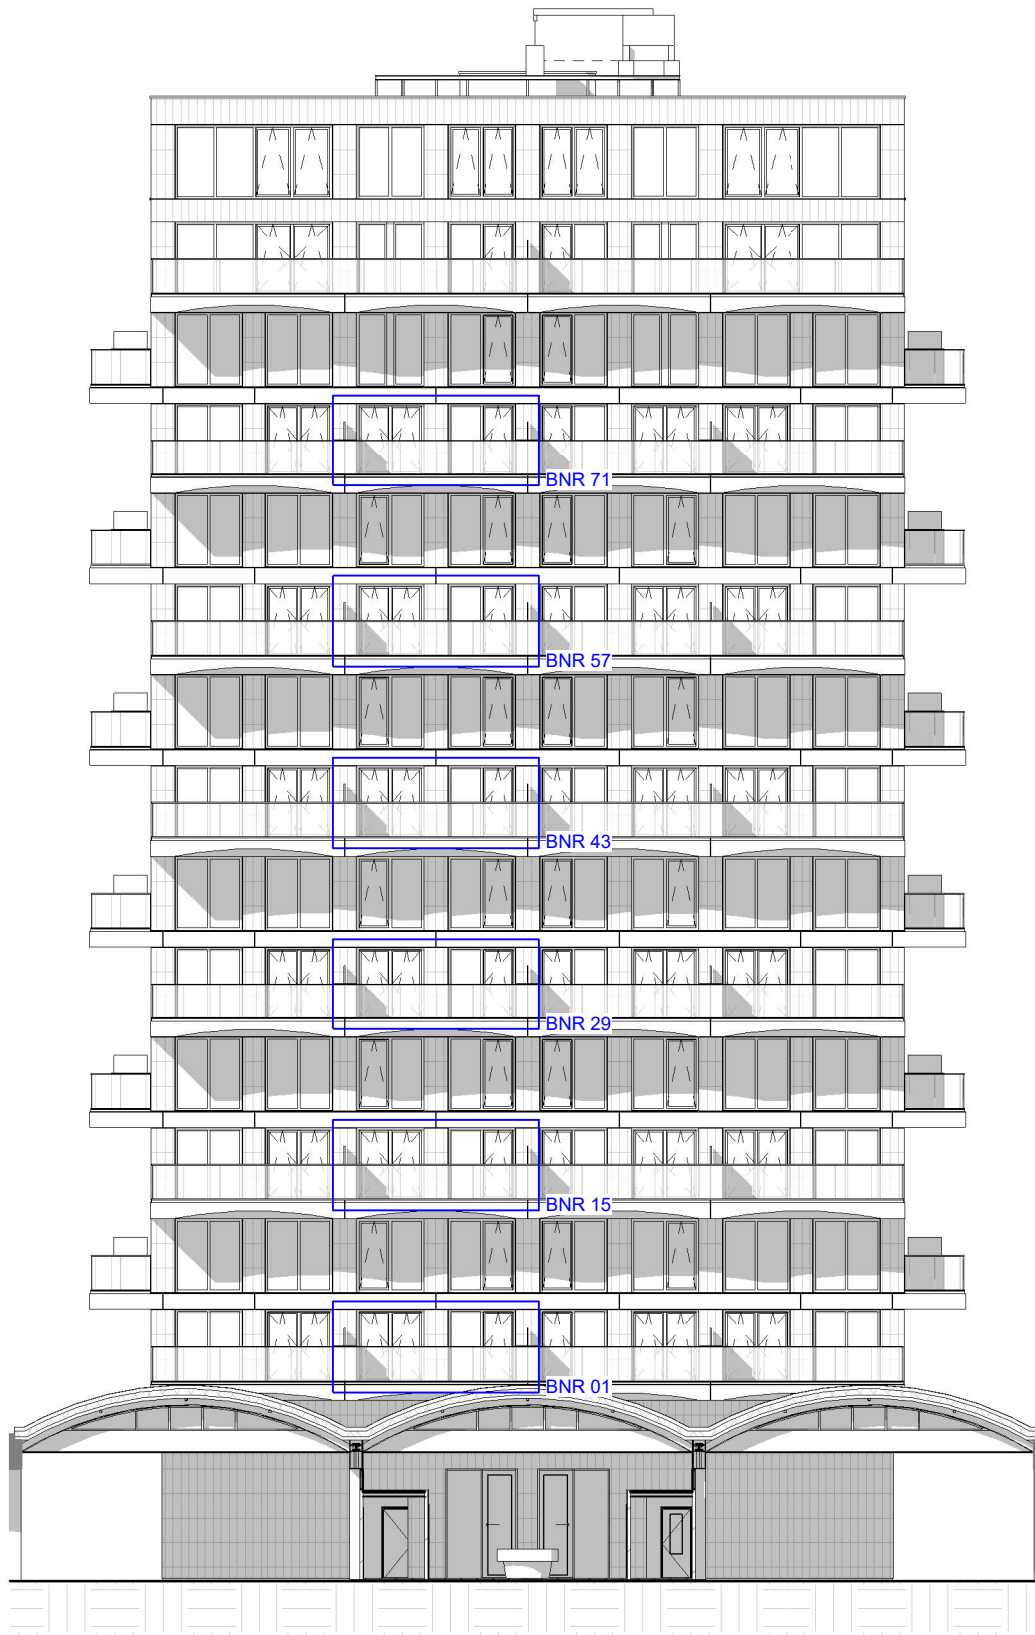

0m 2m 4m 6m 8m 10m

gevel bouwnummer 01, 15, 29, 43, 57, 71 - Type B

tekening
VK2T1-201


project
Rise

locatie
Eindhoven


DE ●
CAAI

formaat
A4
schaal
1 : 250


getekend
25-06-2025
gewijzigd

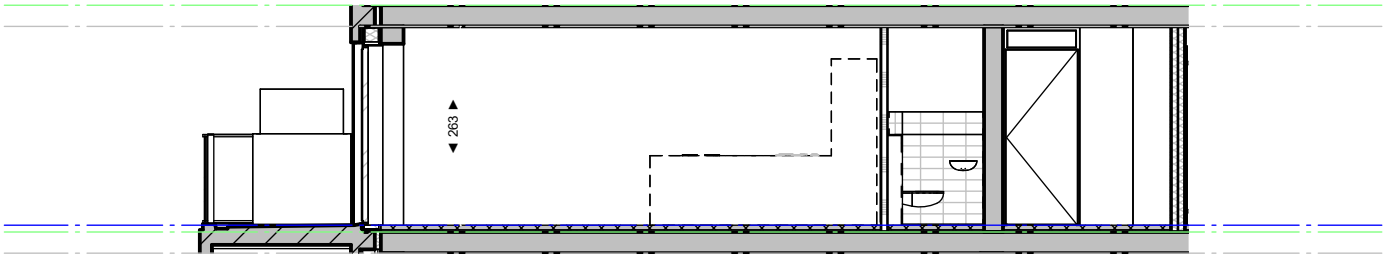

langsdoorsnede

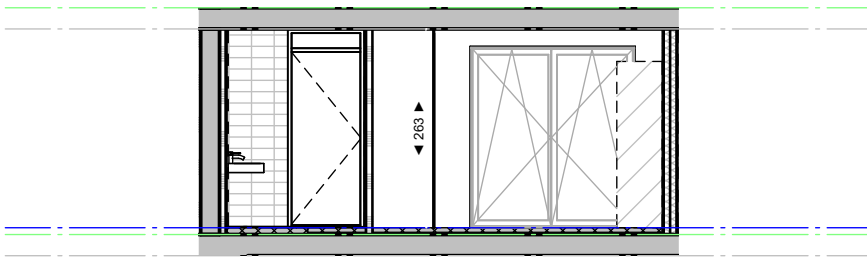

dwarsdoorsnede

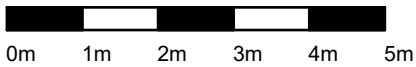

Bouwnummer 01	2e verdieping	6500+P
15	4e verdieping	12500+P
29	6e verdieping	18500+P
43	8e verdieping	24500+P
57	10e verdieping	30500+P
71	12e verdieping	36500+P

doorsnedes bouwnummer 01, 15, 29, 43, 57, 71 - Type B

tekening
VK2T1-301

project
Rise

locatie
Eindhoven



formaat
A4
schaal
1 : 100

getekend
25-06-2025
gewijzigd

Datum: 14 maart 2026

INSTALLATIETEKENING

Projectnr. : 13291_7
Project : Huybregts Relou - 88 won. De Caai fase Rise Eindhoven
Ref.nr. :
Ordernr. :
Kavelnr. : 43

Beste lezer,

Hierbij ontvangt u de installatietekening t.b.v. de keuken met bovenvermeld ordernummer.

Voor het beste en mooiste resultaat, onderstaand een aantal aandachtspunten.

- W + E-installatie aanbrengen in de wand, tenzij het werkblad verdiept is naar ten minste 65 cm.
- W-installatie opbouw is mogelijk, mits leidingen op de aangegeven positie verticaal uit de vloer komen en strak op de wand op de aangegeven hoogte met een muurplaat zijn afgemonteerd.
- Geen aansluitingen aanbrengen achter apparatuur. Aansluitingen moeten bereikbaar zijn zonder demontage van apparatuur.
- Geen leidingen onder een onderbouw (wijn-)koelkast, vriezer en vaatwasser.
- Bij metalstud wanden vulhout aanbrengen bij schouwkap, hangkasten en wandplanken t.b.v. de bevestiging.
- Wand en hoeken haaks te zijn. Voor montage is het belangrijk dat het stucwerk droog is.

Wij adviseren verder:

- Om in de keuken ten minste twee wandcontactdozen voor algemeen gebruik te plaatsen. Daarbij dient rekening gehouden te worden met eventuele achterwanden, spatwanden en tegelplinten (aangegeven op tekening).

Exacte maten voor onder andere standbouw ten behoeve van kastenwanden, koven of overige bouwkundige onderdelen, welke van belang zijn voor het ontwerp van de keuken, worden niet aangegeven op de installatietekening. Deze worden middels een specifieke separate maattekening verstrekt door de adviseur.


Indien afgeweken wordt van de installatietekening, kan dit gevolgen hebben voor de montage en het eindresultaat van de keuken.

Neem bij twijfel of vragen altijd even contact met ons op.

Met vriendelijke groet,

Nuva Keukens B.V.

DOORSNEDE HOOGTEMATEN

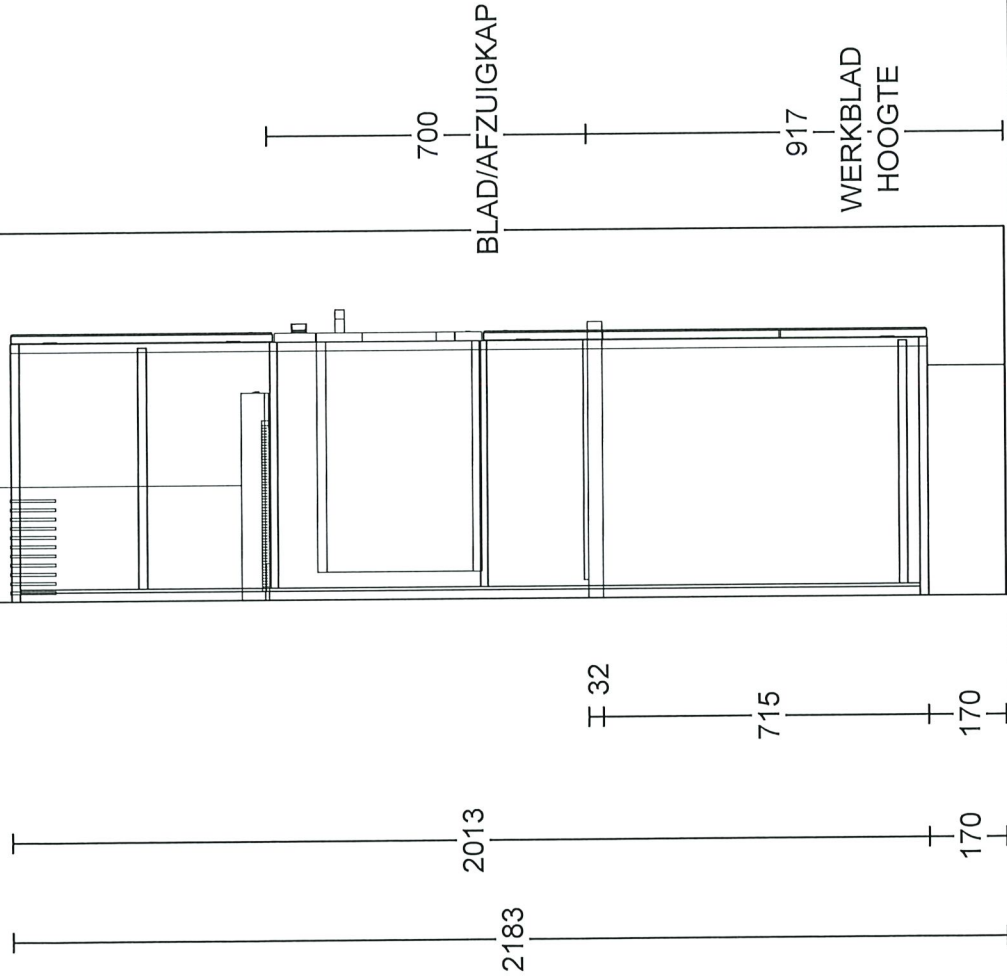

Nuva Keukens
Boerenkamplaan 143
5712 AD Someren-eind
0493 - 441111


Client:
Ontwerp:
Verkoper:
Datum:

13291_7 - Kavel 43
14/3/26

DEZE TEKENING IS NIET BINDEND

NUVAkeukens

Goed bedacht!

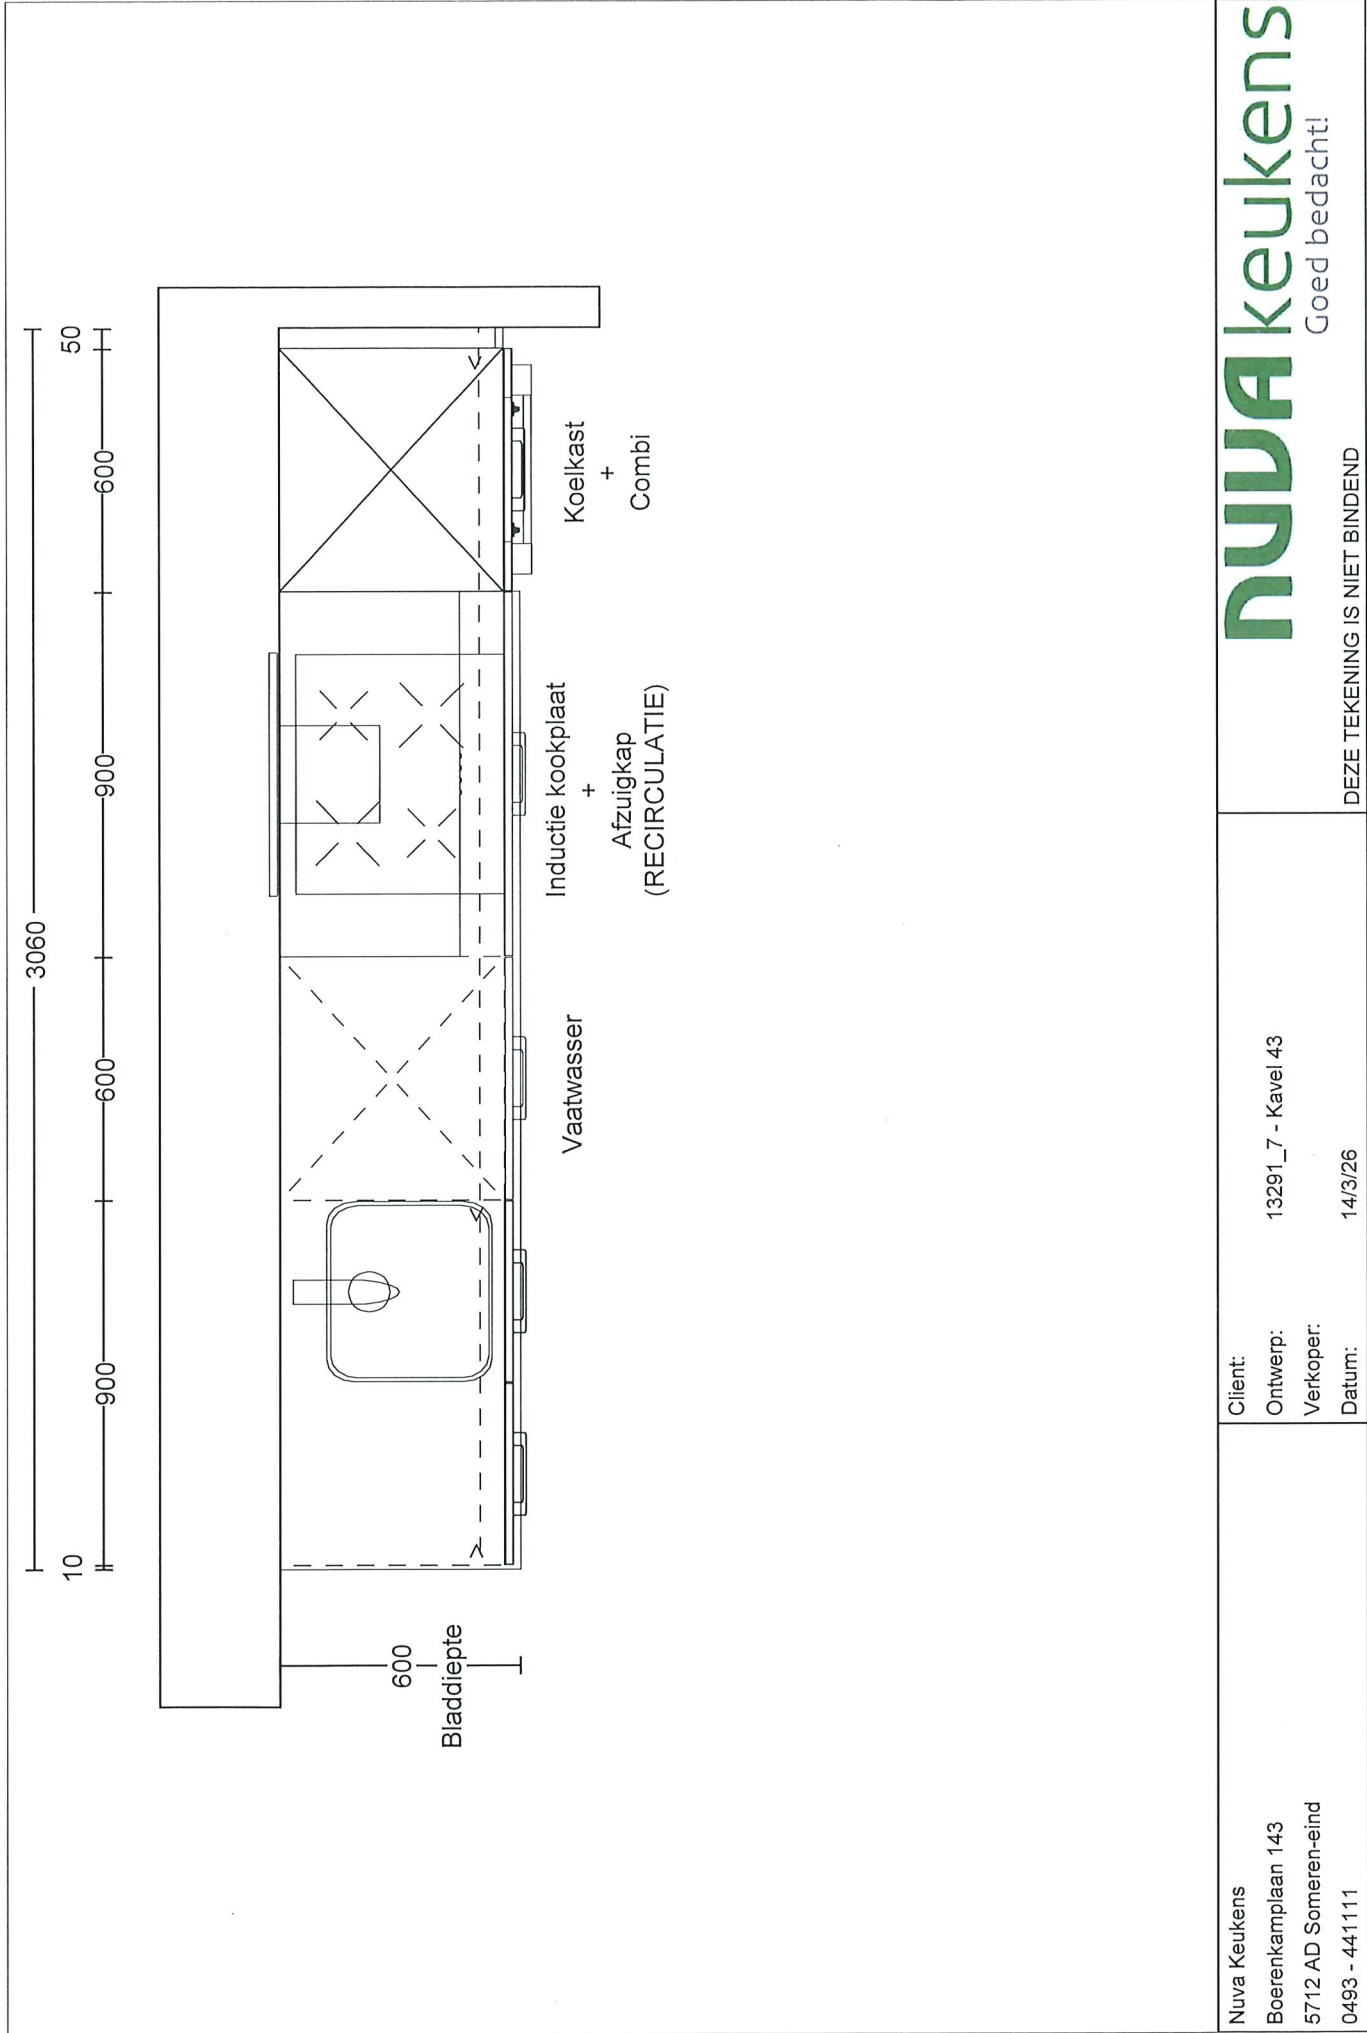

Nuva Keukens
 Boerenkampaan 143
 5712 AD Someren-eind
 0493 - 44111

Client:
 Ontwerp: 13291_7 - Kavel 43
 Verkoper:
 Datum: 14/3/26


DEZE TEKENING IS NIET BINDEND

NUVAkeukens
 Goed bedacht!

ACHTERHOUT

600 800

1000

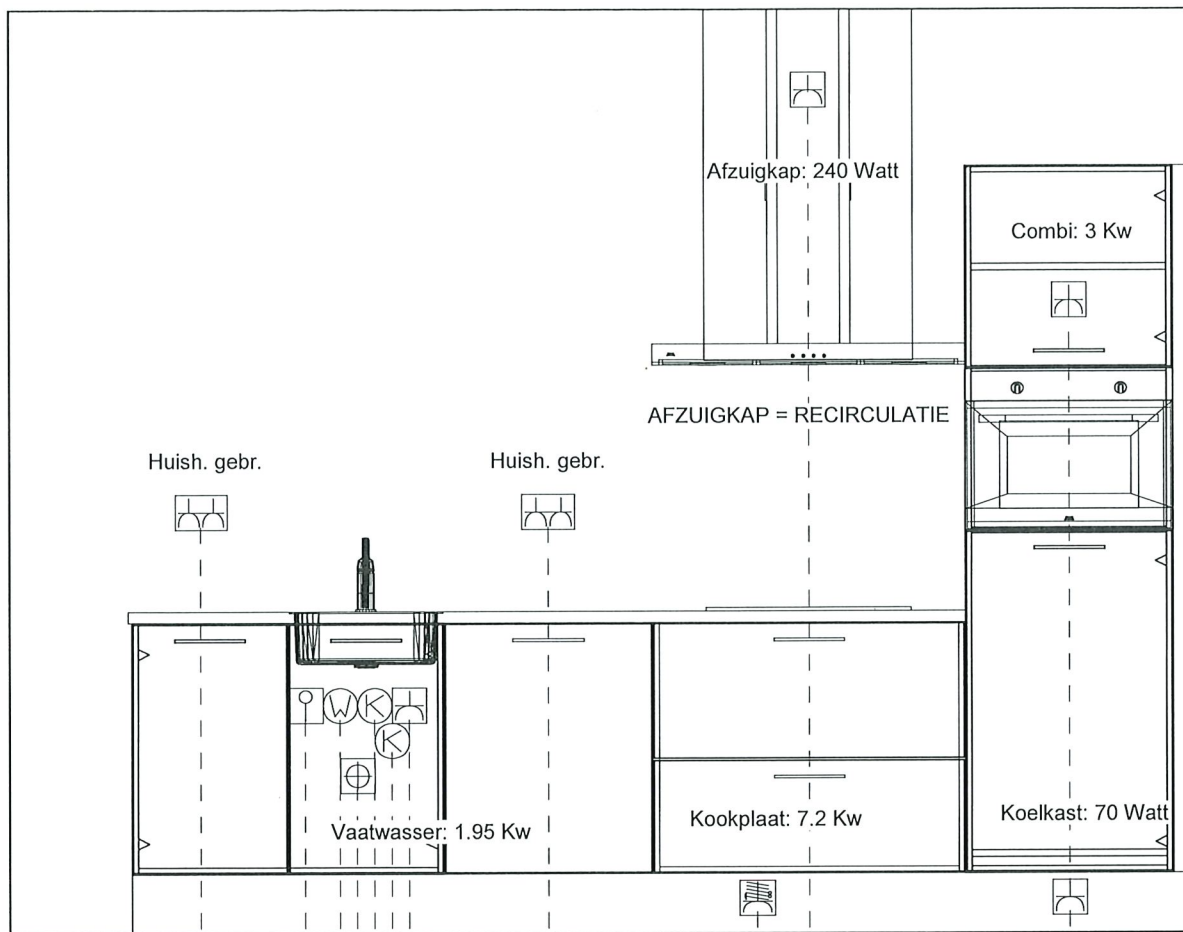

1e maat = hoogtemaat
(vanaf afgewerkte vloer)

Enk Wcd met ra 1800\350

Enk Wcd met ra 100\350

Enk Wcd met ra 2400\1100

2-F Perilex Wcd 100\1250

Dubb Wcd tweevoudig met ra 1200\1850

Enk Wcd met ra 650\2250

Koudwateraansluiting 550\2300

Koudwateraansluiting 650\2350

Afvoer 40mm 450\2400

Warmwateraansluiting 650\2450

Loze leiding boiler 650\2550


Dubb Wcd tweevoudig met ra 1200\2850

Nuva Keukens
Boerenkamplaan 143
5712 AD Someren-eind
0493 - 441111

Client:
Ontwerp: 13291_7 - Kavel 43
Verkoper:
Datum: 14/3/26

NUVA keukens
Goed bedacht!

DEZE TEKENING IS NIET BINDEND

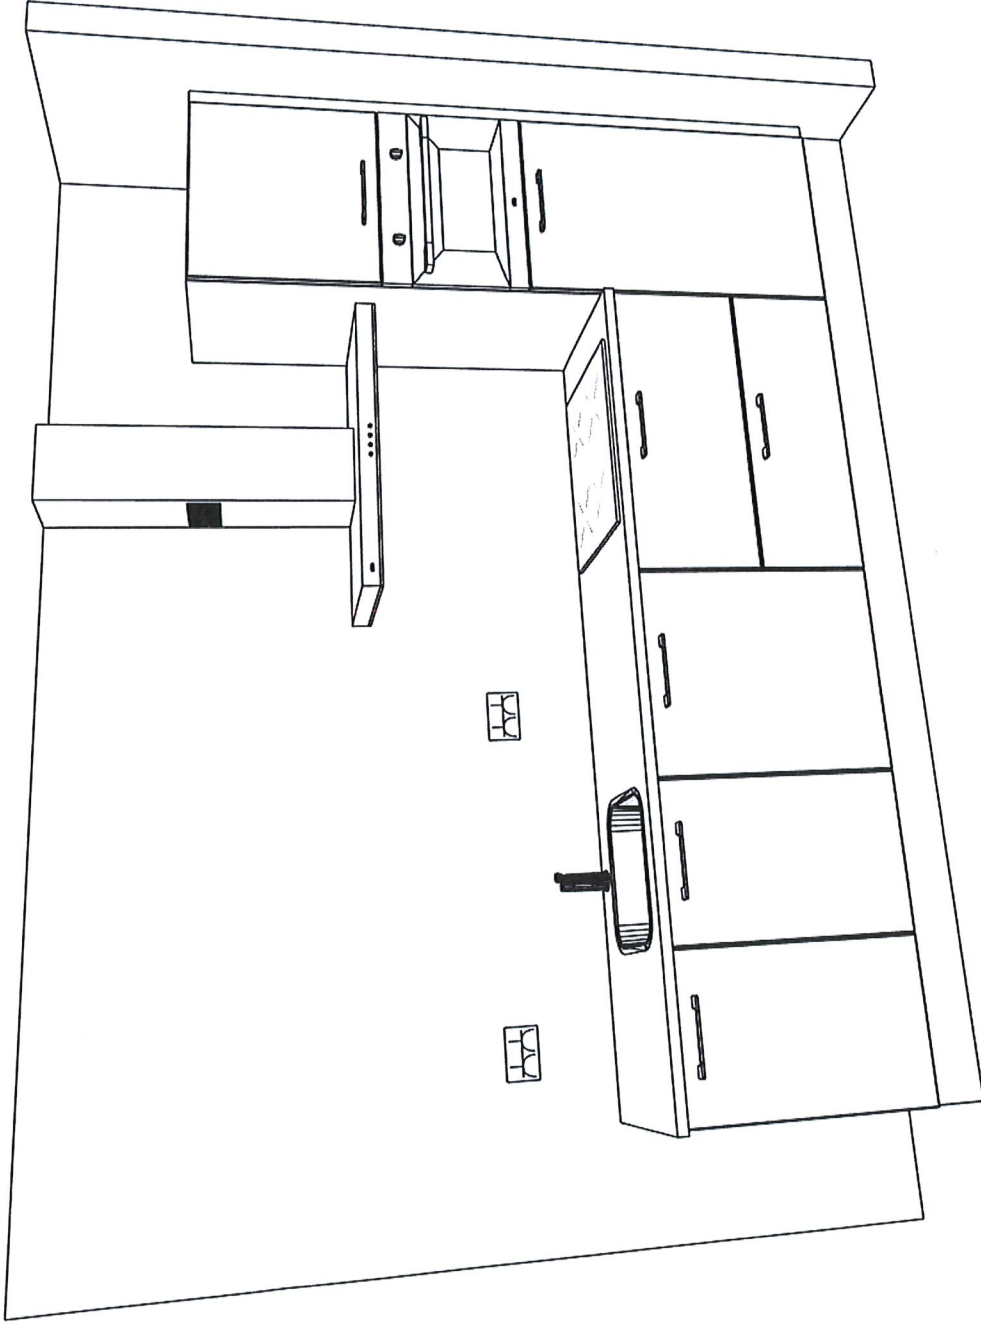

Nuva Keukens
Boerenkampiaan 143
5712 AD Someren-eind
0493 - 441111

Client:
Ontwerp: 13291_7 - Kavel 43
Verkoper:
Datum: 14/3/26

NUVAkeukens
Goed bedacht!

DEZE TEKENING IS NIET BINDEND