





Voorgevel
1 : 100

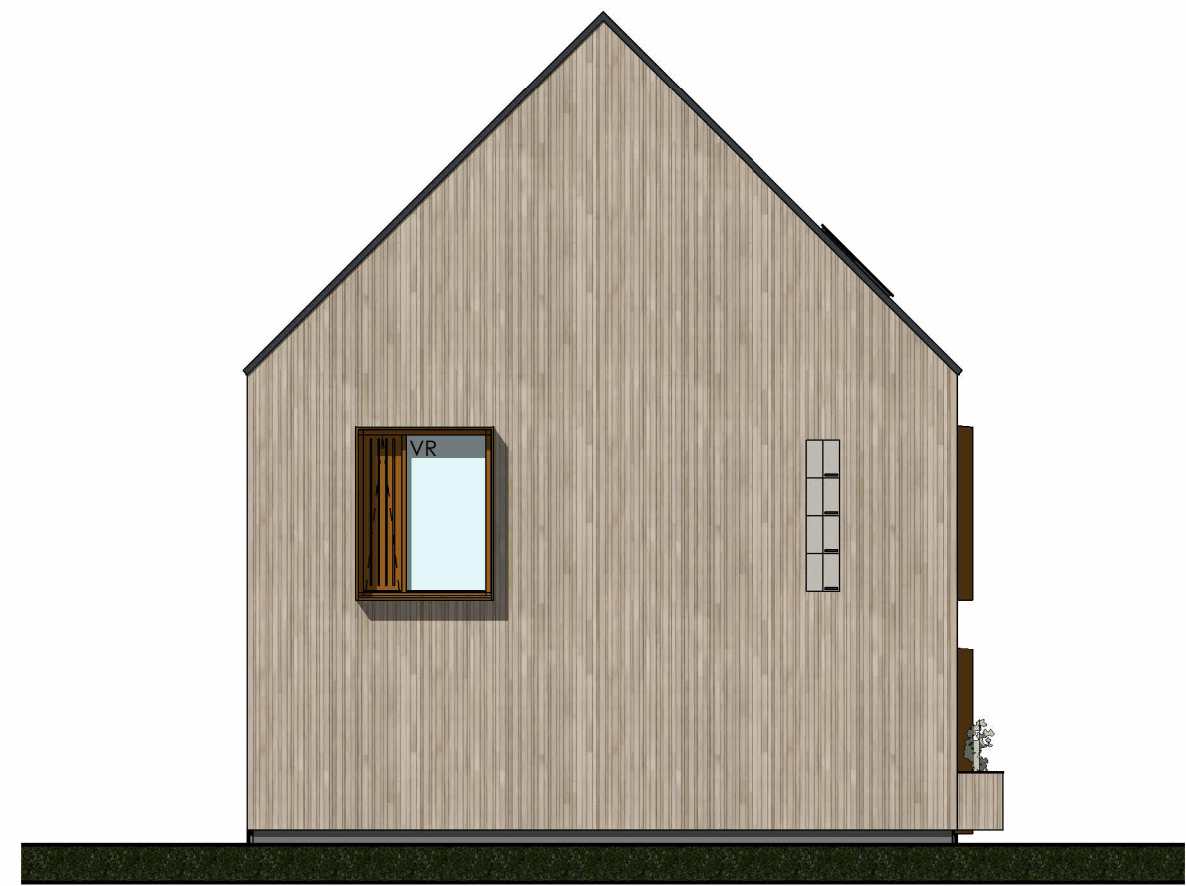


Linkergevel
1 : 100




Achtergevel
1 : 100

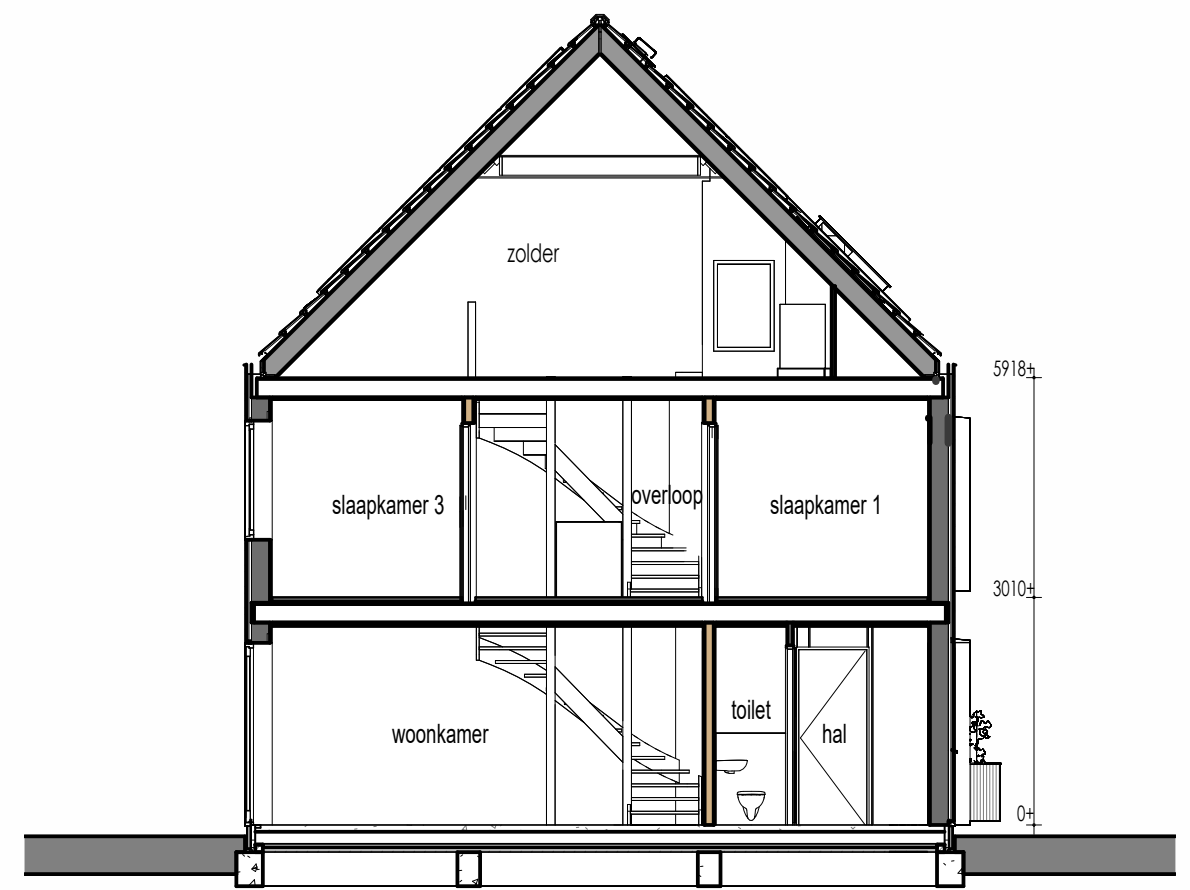


Doorsnede
1 : 100

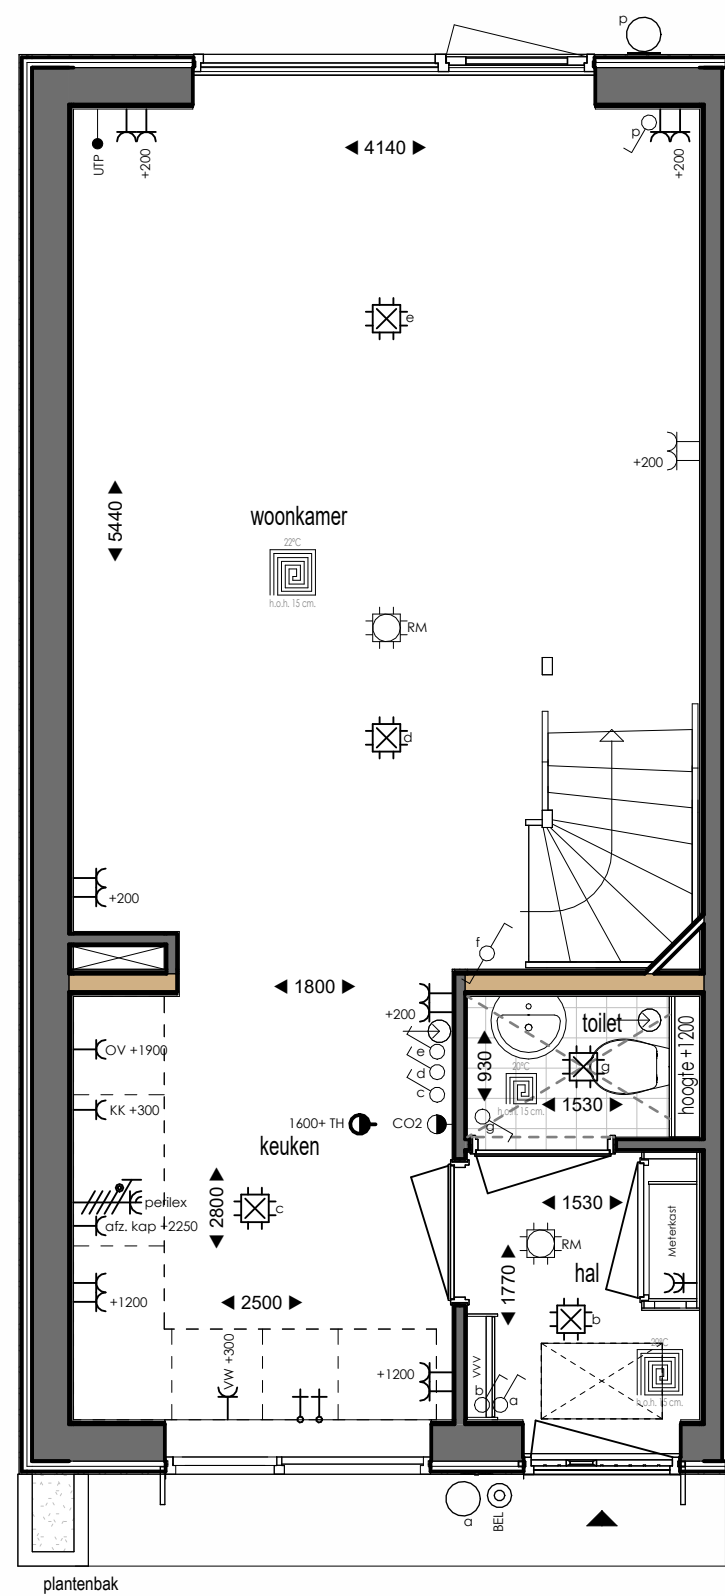

Begane Grond
1 : 50

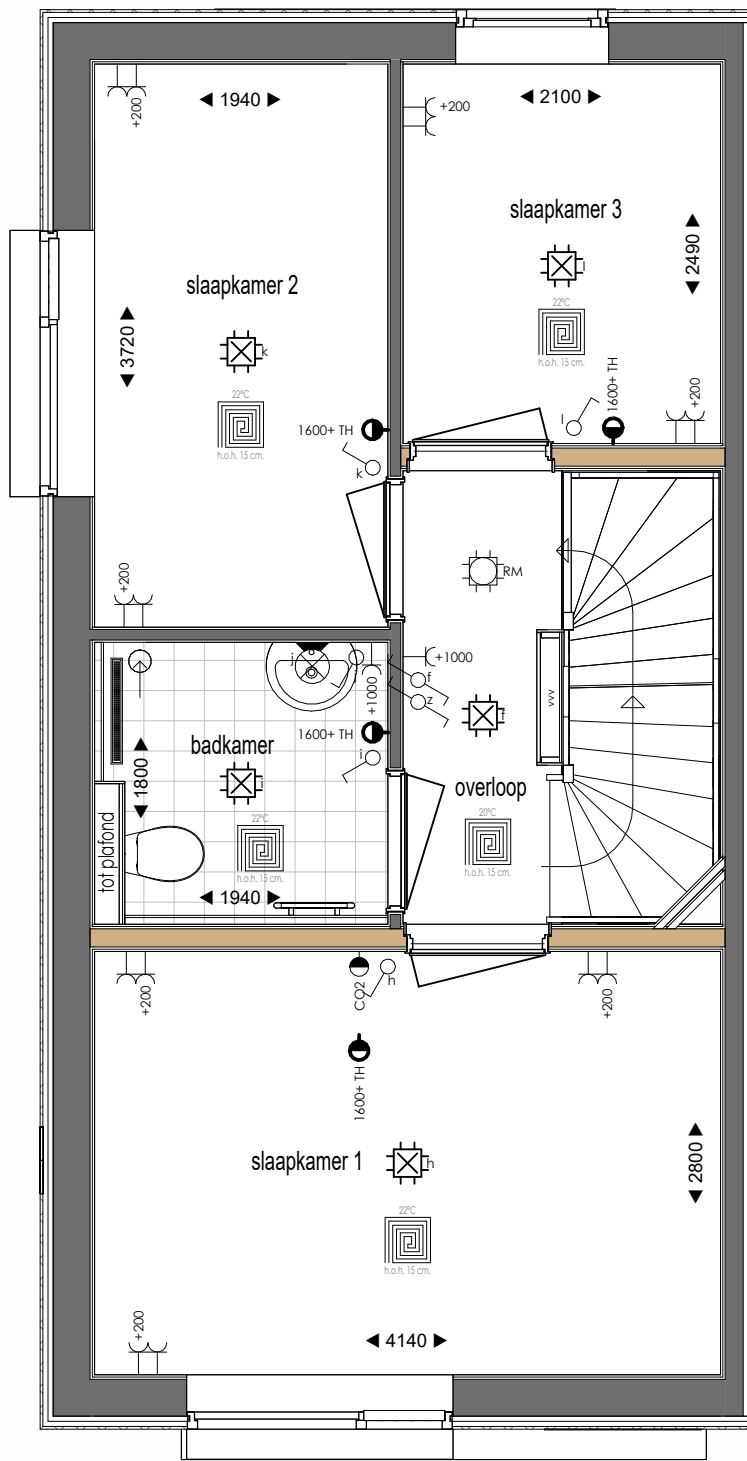

Eerste Verdieping
1 : 50

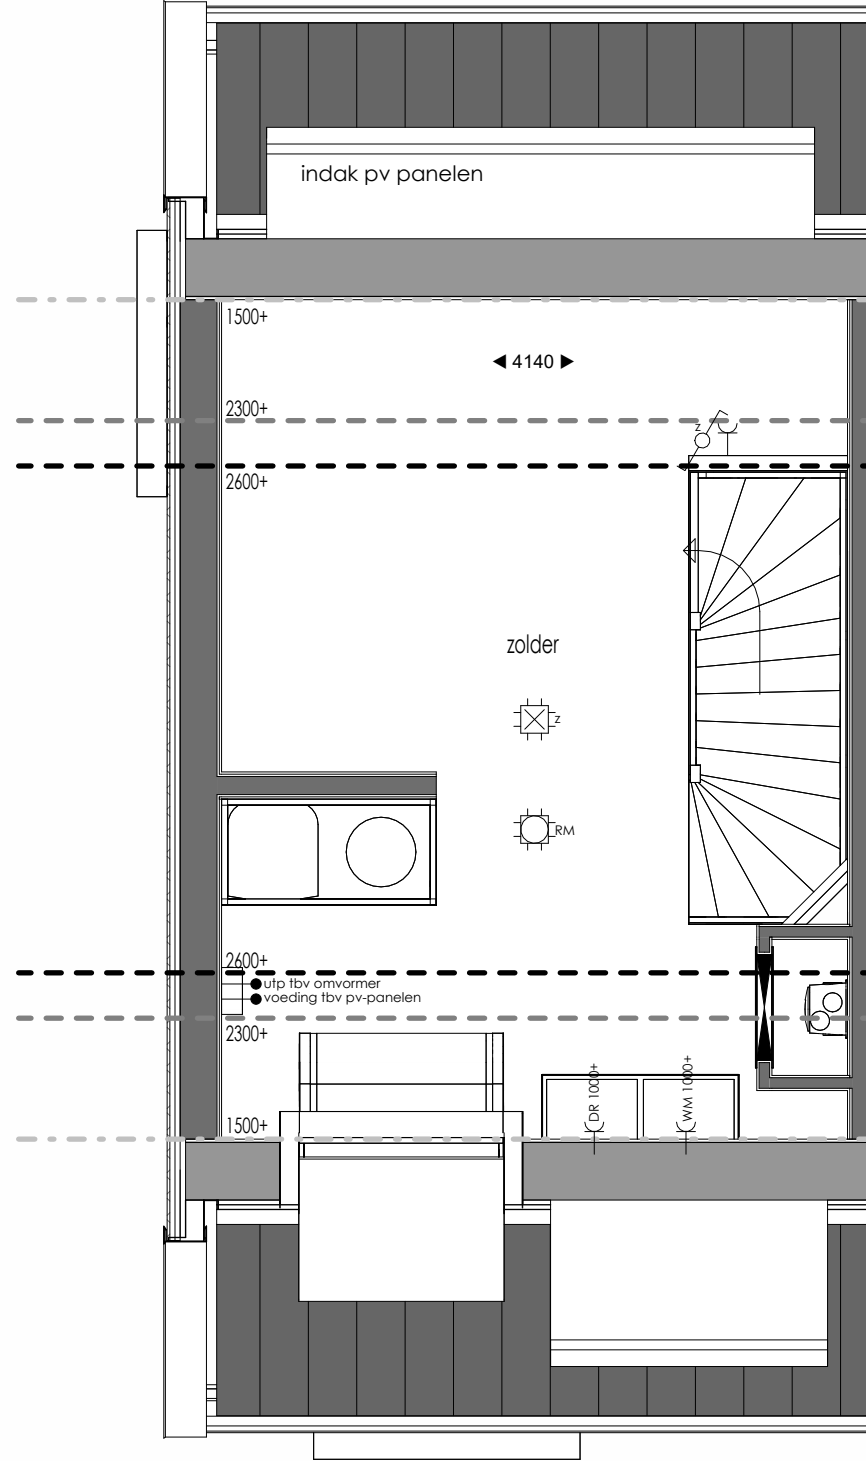

Tweede Verdieping
1 : 50

Renvooi Elektra

- Enkele wandcontactdoos
- Dubbele wandcontactdoos
- Dubbele wandcontactdoos opbouw
- Enkele wandcontactdoos t.b.v. elektrisch koken
- CO2 sensor
- Thermostaat
- Stopkroon
- Afzuigpunt ventilatie
- Bedrade leiding
- Loze leiding
- Bedrade leiding t.b.v. data
- Drukknop bel
- Enkele schakelaar met dimmer
- Wisselschakelaar
- Rookmelder
- Aansluitpunt verlichting plafond
- Aansluitpunt binnenlamp wand
- Aansluitpunt buitenlamp wand

Bijschriften

- VR Ventilatieaansluiting
- KK Koelkast
- OV Oven
- VW Vaatwasser
- WM Wasmachine
- DR Droogkast
- VVV Verdelers vloerverwarming
- * Veiligheidsglas


Tekening	Verkooptekening
Woning type	Parkwoning
Opdrachtgever	8PD Ontwikkeling De Brand 30 2323 LK Amersfoort
Bouw locatie	Leeuwarden
Verkoop adviseur	J. Bergman
Getekend	J. van der Mark
Schaal	1:100/1:50
Paginaformaat	A1
Bouwnummer	18
Werknummer	24506
Datum	26-08-2025 03-11-2025 26-11-2025




Voorgevel
1 : 100




Achtergevel
1 : 100

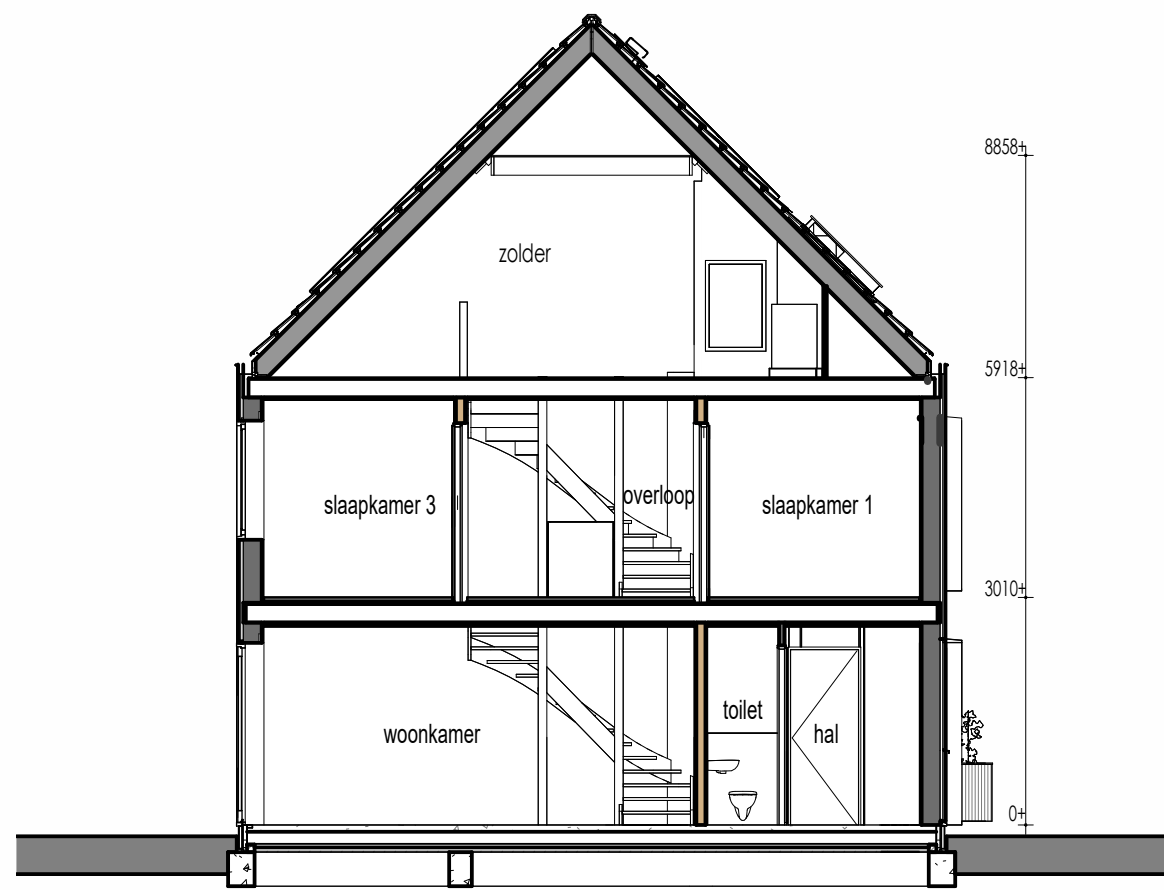


Doorsnede
1 : 100

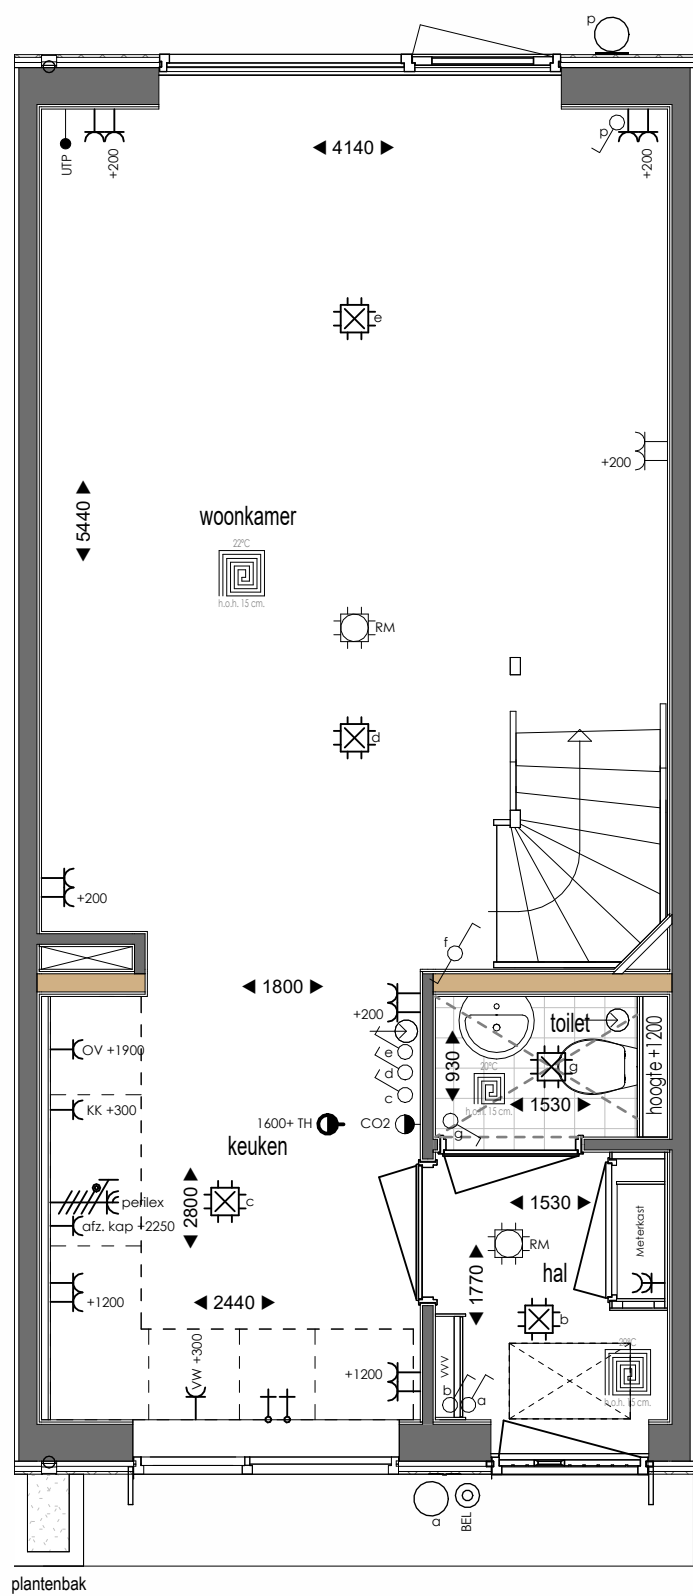

Begane Grond
1 : 50

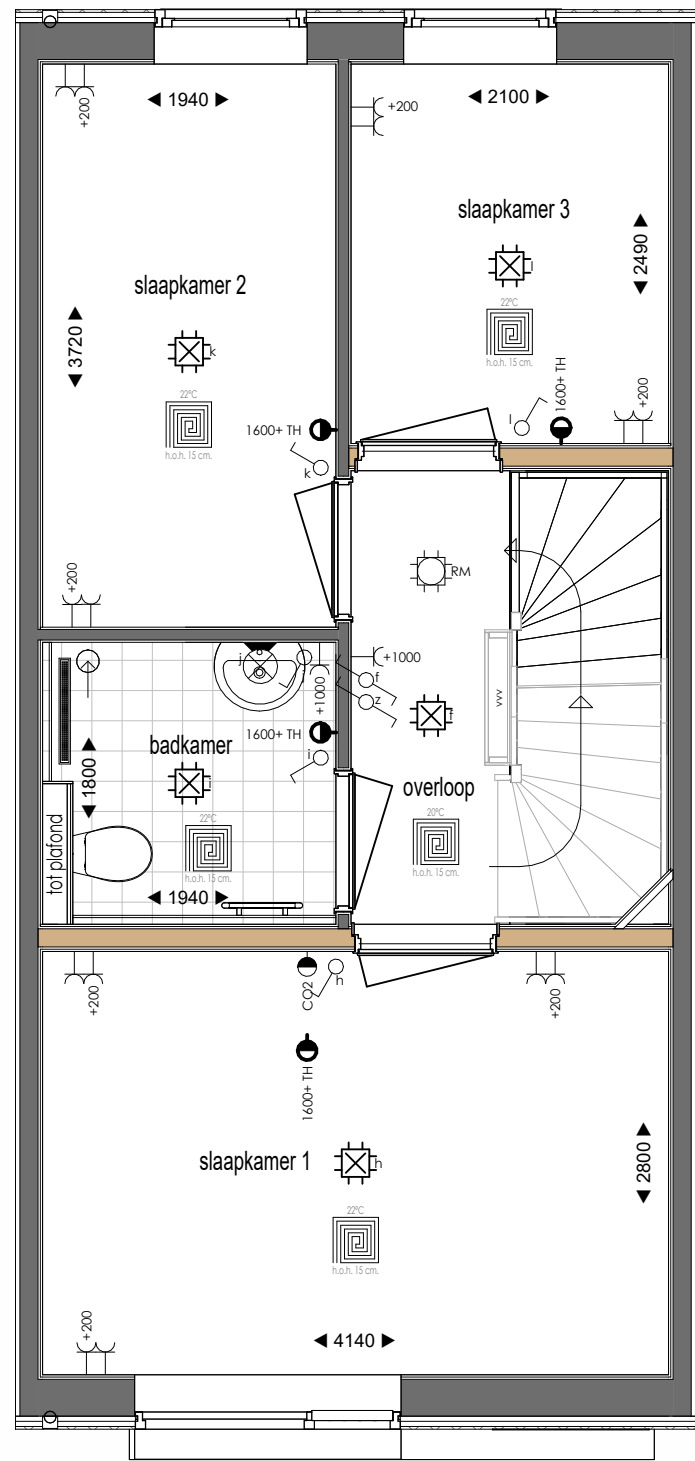

Eerste Verdieping
1 : 50

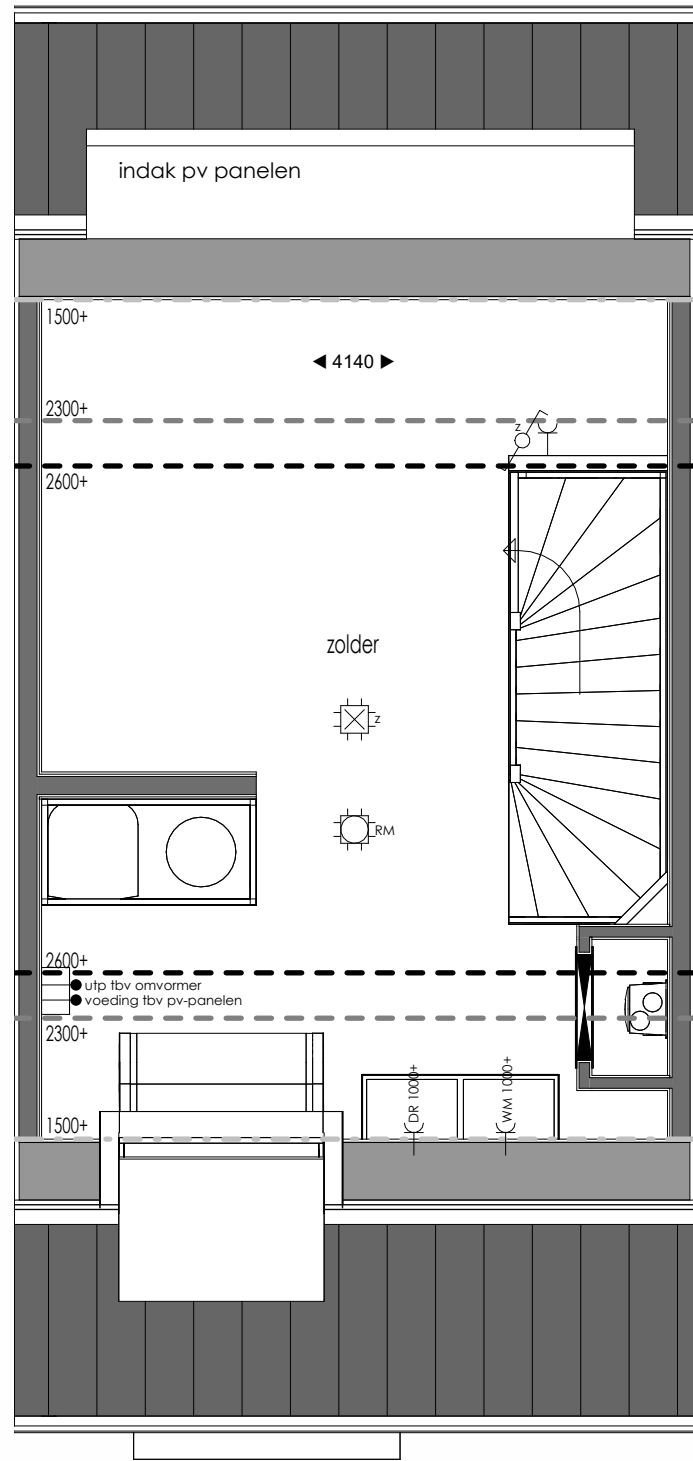

Tweede Verdieping
1 : 50

Renvooi Elektra

- Enkele wandcontactdoos
- Dubbele wandcontactdoos
- Dubbele wandcontactdoos opbouw
- Enkele wandcontactdoos f.b.v. elektrisch koken
- CO2 sensor
- Thermostaat
- Stopkroon
- Afzuigpunt ventilatie
- Bedrade leiding
- Loze leiding
- Bedrade leiding f.b.v. data
- Drukknop bel
- Enkele schakelaar met dimmer
- Wisselschakelaar
- Rookmelder
- Aansluitpunt verlichting plafond
- Aansluitpunt binnenlamp wand
- Aansluitpunt buitenlamp wand

Bijschriften

- VR Ventilatieaansluiting
- KK Koelkast
- OV Oven
- VW Vaatwasser
- WM Wasmachine
- DR Droogtrommel
- VVV Verdelers vloerverwarming
- * Veiligheidsglas


Tekening	Verkooptekening
Woning type	Parkwoning
Opdrachtgever	8PD Ontwikkeling De Brand 30 2323 LK Amersfoort
Bouw locatie	Leeuwarden
Verkoop adviseur	J. Bergman
Getekend	J. van der Mark
Schaal	1:100/1:50
Paginaformaat	A1
Bouwnummer	19
Werknummer	24506
Datum	26-08-2025 03-11-2025 26-11-2025




Voorgevel
1 : 100




Achtergevel
1 : 100

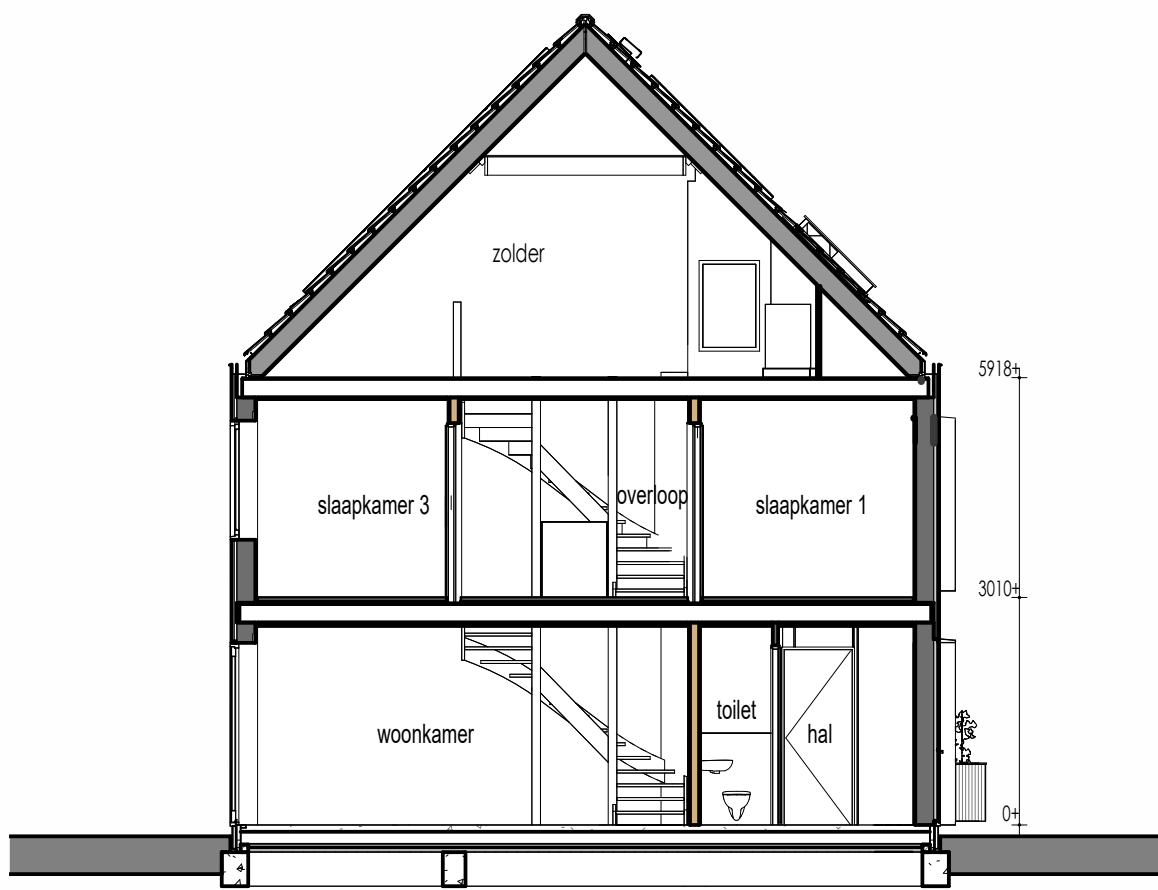


Doorsnede
1 : 100

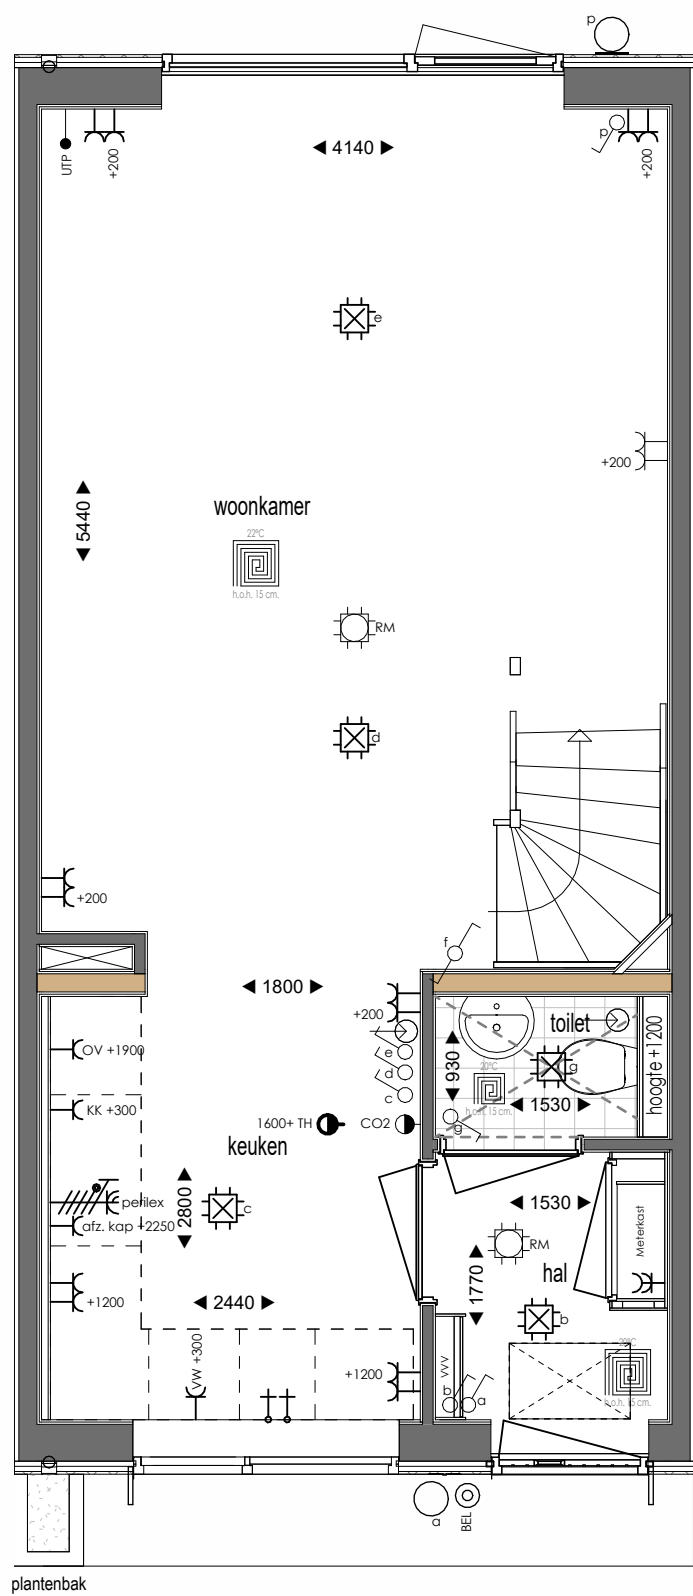

Begane Grond
1 : 50

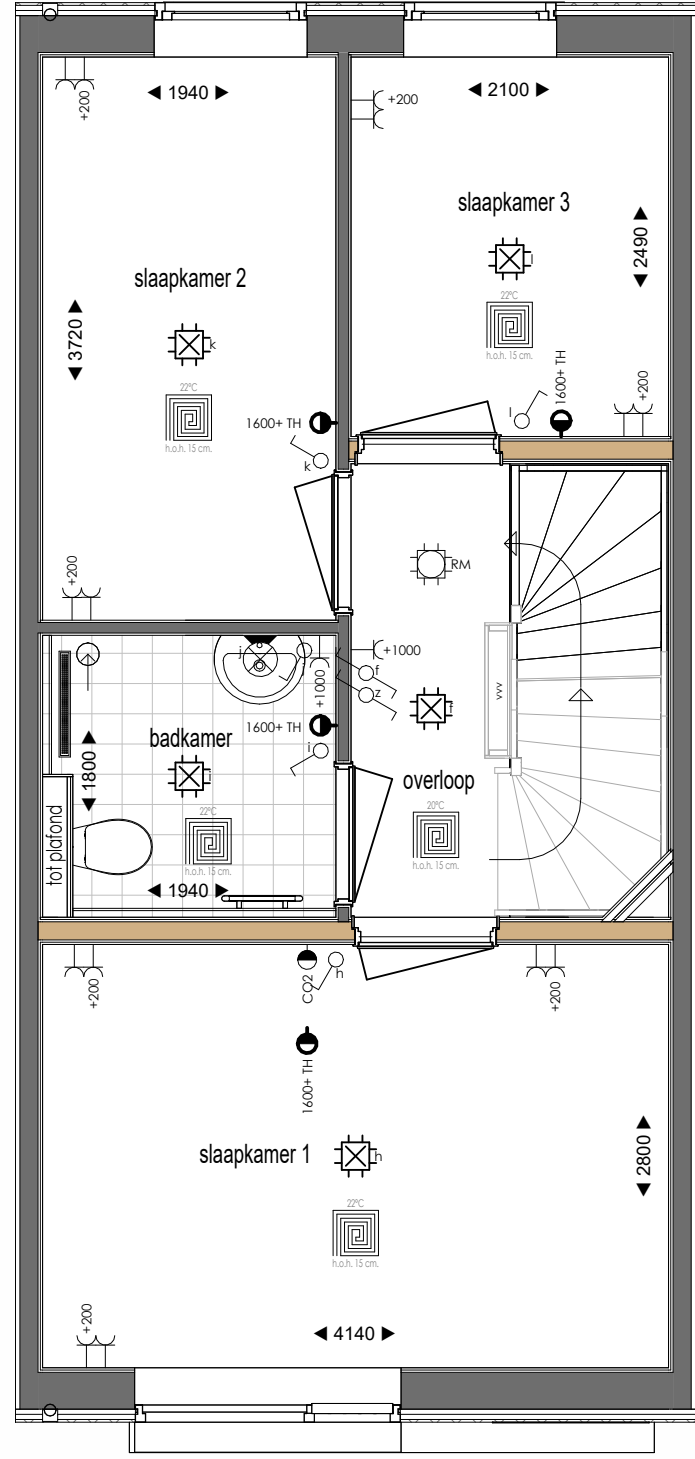

Eerste Verdieping
1 : 50

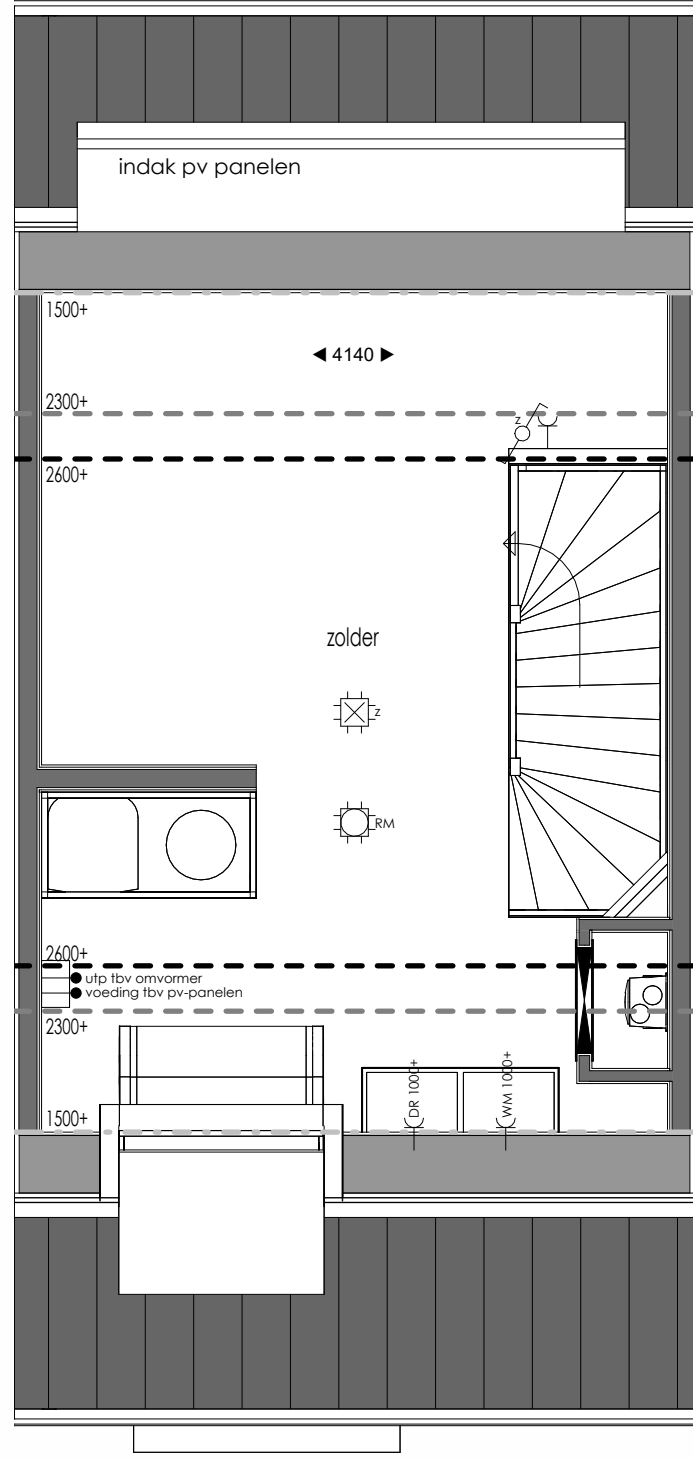

Tweede Verdieping
1 : 50


Renvooi Elektra	
Enkele wandcontactdoos	
Dubbele wandcontactdoos	
Dubbele wandcontactdoos opbouw	
Enkele wandcontactdoos t.b.v. elektrisch koken	
CO2 sensor	
Thermostaat	
Stopkroon	
Afzuigpunt ventilatie	
Bedrade leiding	
Loze leiding	
Bedrade leiding t.b.v. data	
Drukknop bel	
Enkele schakelaar met dimmer	
Wisselschakelaar	
Rookmelder	
Aansluitpunt verlichting plafond	
Aansluitpunt binnenlamp wand	
Aansluitpunt buitenlamp wand	
Bijbschriften	
VR Ventilatorooster	
KK Koelkast	
OV Oven	
VW Vaatwasser	
WM Wasmachine	
DR Wasdroger	
VVV Verdelers vloerverwarming	
* Veiligheidsglas	
Tekening	Verkooptekening
Woning type	Parkwoning
Opdrachtgever	8PD Ontwikkeling De Brand 30 2323 LK Amersfoort
Bouw locatie	Leeuwarden
Verkoop adviseur	J. Bergman
Getekend	J. van der Mark
Schaal	1:100/1:50
Paginaformaat	A1
Bouwnummer	20
Werknummer	24506
Datum	26-08-2025 03-11-2025 26-11-2025




Voorgevel
1 : 100




Achtergevel
1 : 100

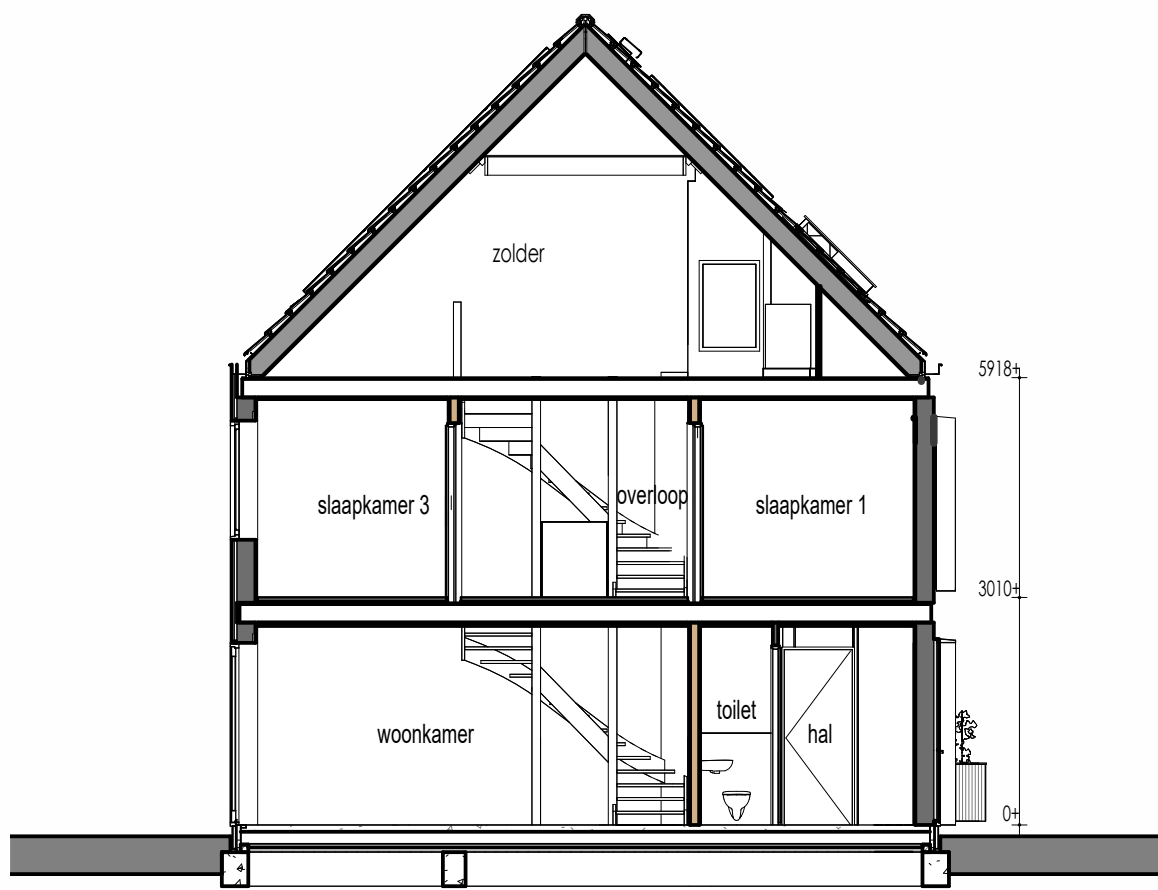


Doorsnede
1 : 100

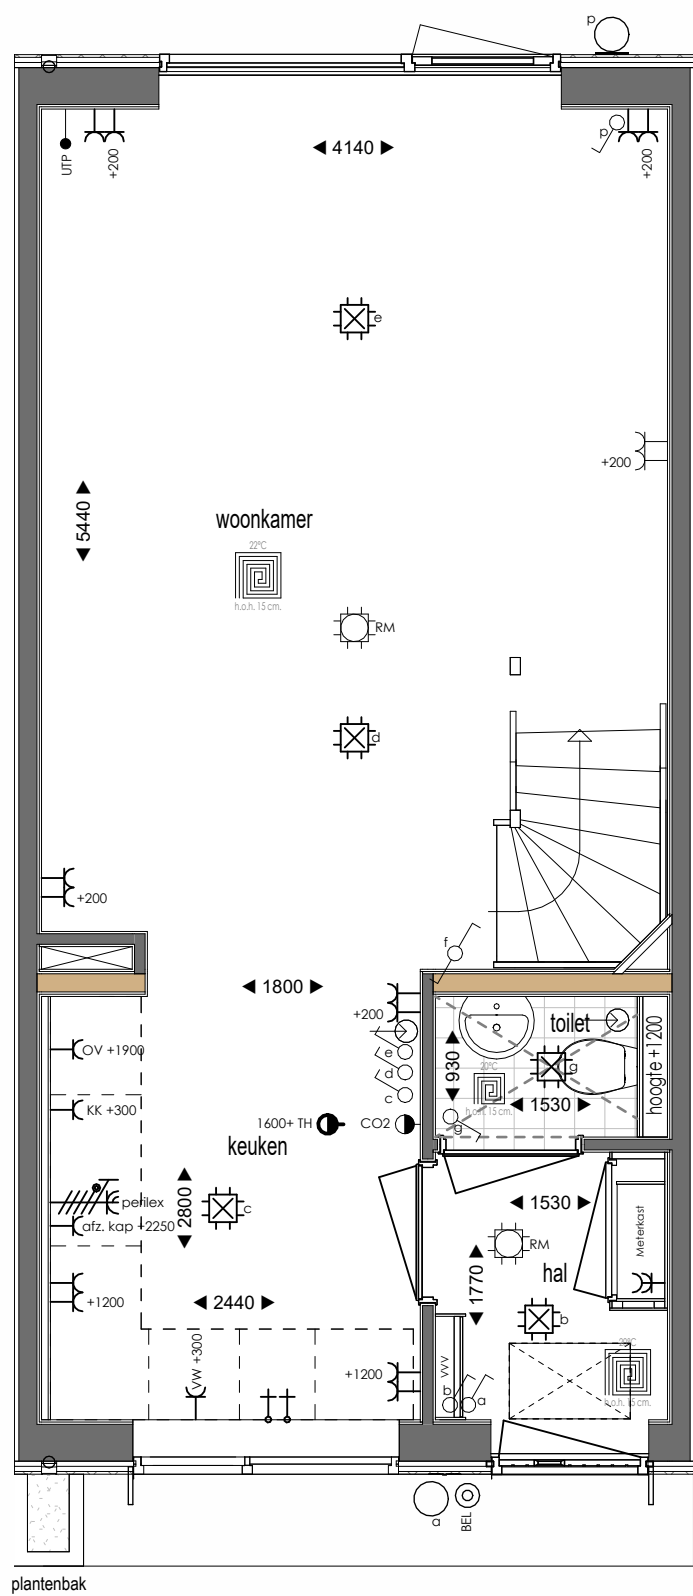

Begane Grond
1 : 50

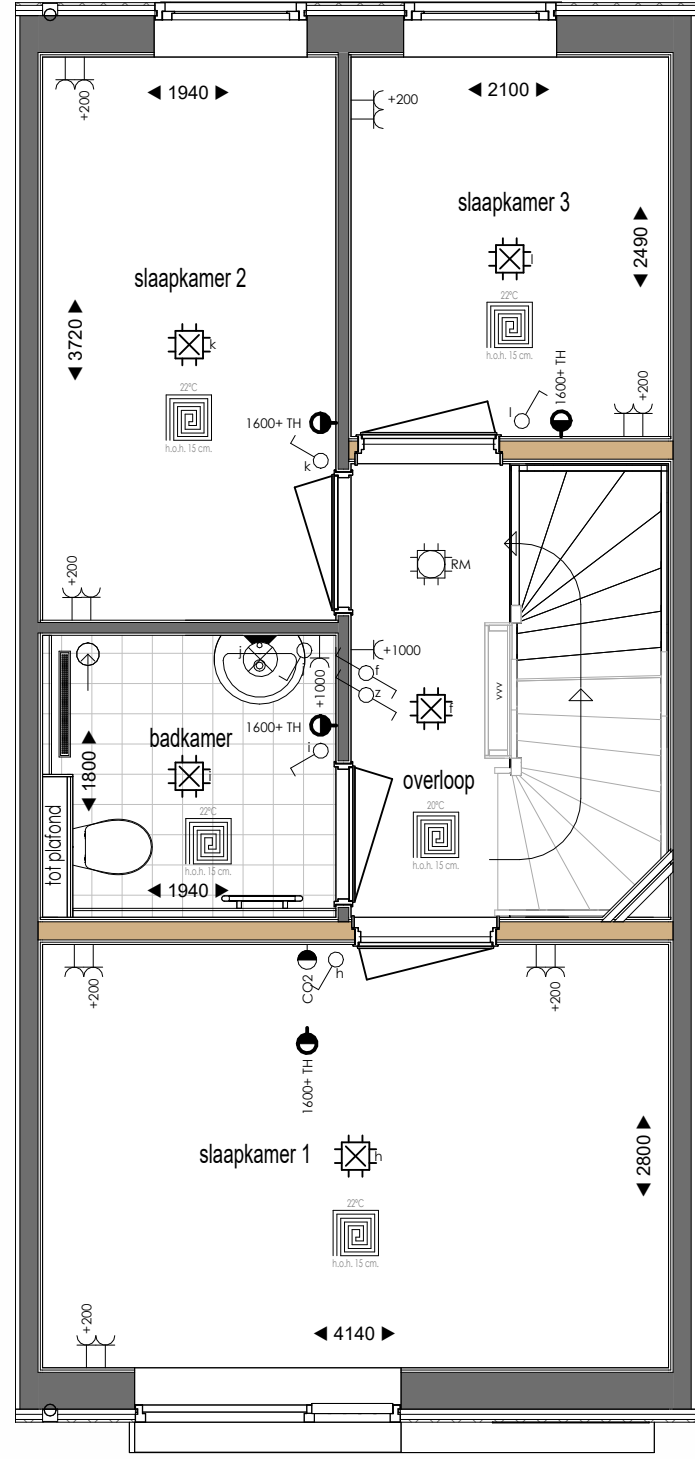

Eerste Verdieping
1 : 50

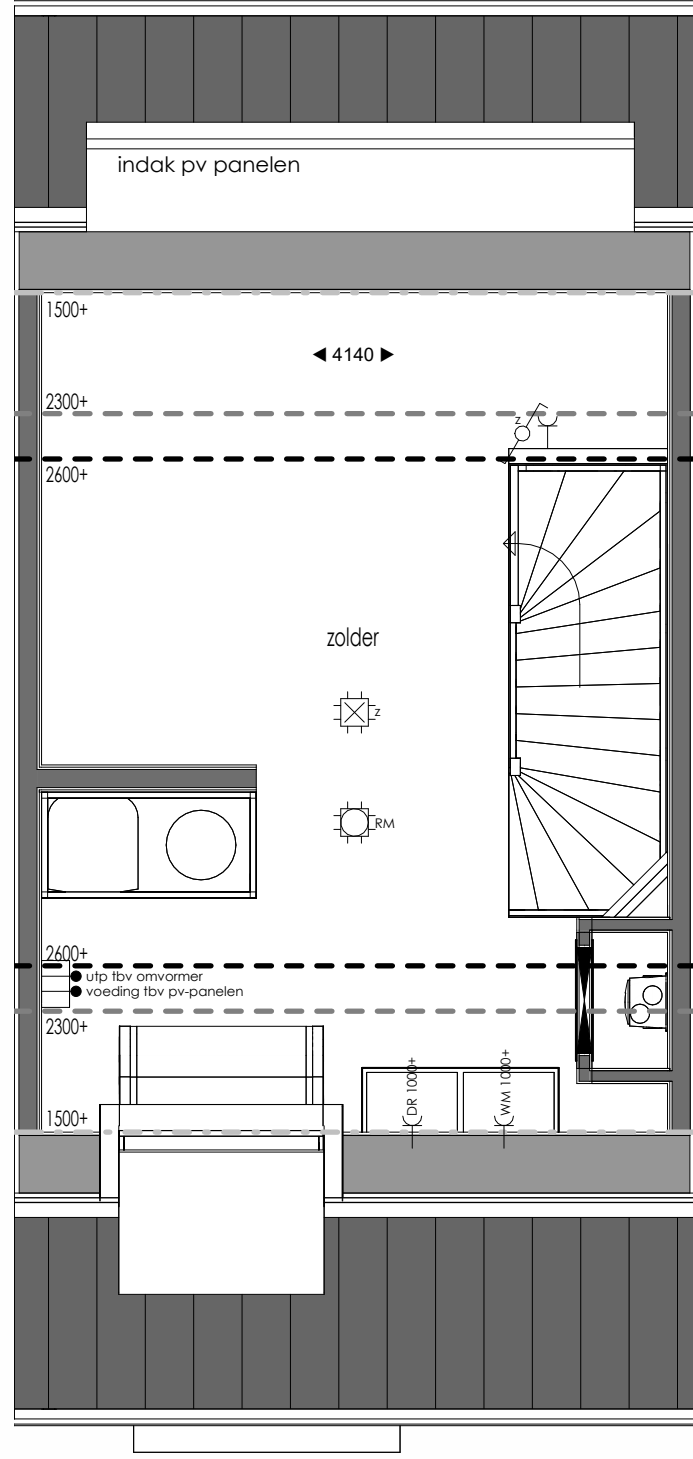

Tweede Verdieping
1 : 50


Renvooi Elektra	
Enkele wandcontactdoos	
Dubbele wandcontactdoos	
Dubbele wandcontactdoos opbouw	
Enkele wandcontactdoos t.b.v. elektrisch koken	
CO2 sensor	
Thermostaat	
Stopkroon	
Afzuigpunt ventilatie	
Bedrade leiding	
Loze leiding	
Bedrade leiding t.b.v. data	
Drukknop bel	
Enkele schakelaar met dimmer	
Wisselschakelaar	
Rookmelder	
Aansluitpunt verlichting plafond	
Aansluitpunt binnenlamp wand	
Aansluitpunt buitenlamp wand	
Bijchriften	
VR Ventilatorooster	
KK Koelkast	
OV Oven	
VW Vaatwasser	
WM Wasmachine	
DR Wasdroger	
VVV Verdelers vloerverwarming	
* Veiligheidsglas	
Tekening	Verkooptekening
Woning type	Parkwoning
Opdrachtgever	8PD Ontwikkeling De Brand 30 2323 LK Amersfoort
Bouw locatie	Leeuwarden
Verkoop adviseur	J. Bergman
Getekend	J. van der Mark
Schaal	1:100/1:50
Paginaformaat	A1
Bouwnummer	21
Werknummer	24506
Datum	26-08-2025 03-11-2025 26-11-2025




Voorgevel
1 : 100




Achtergevel
1 : 100

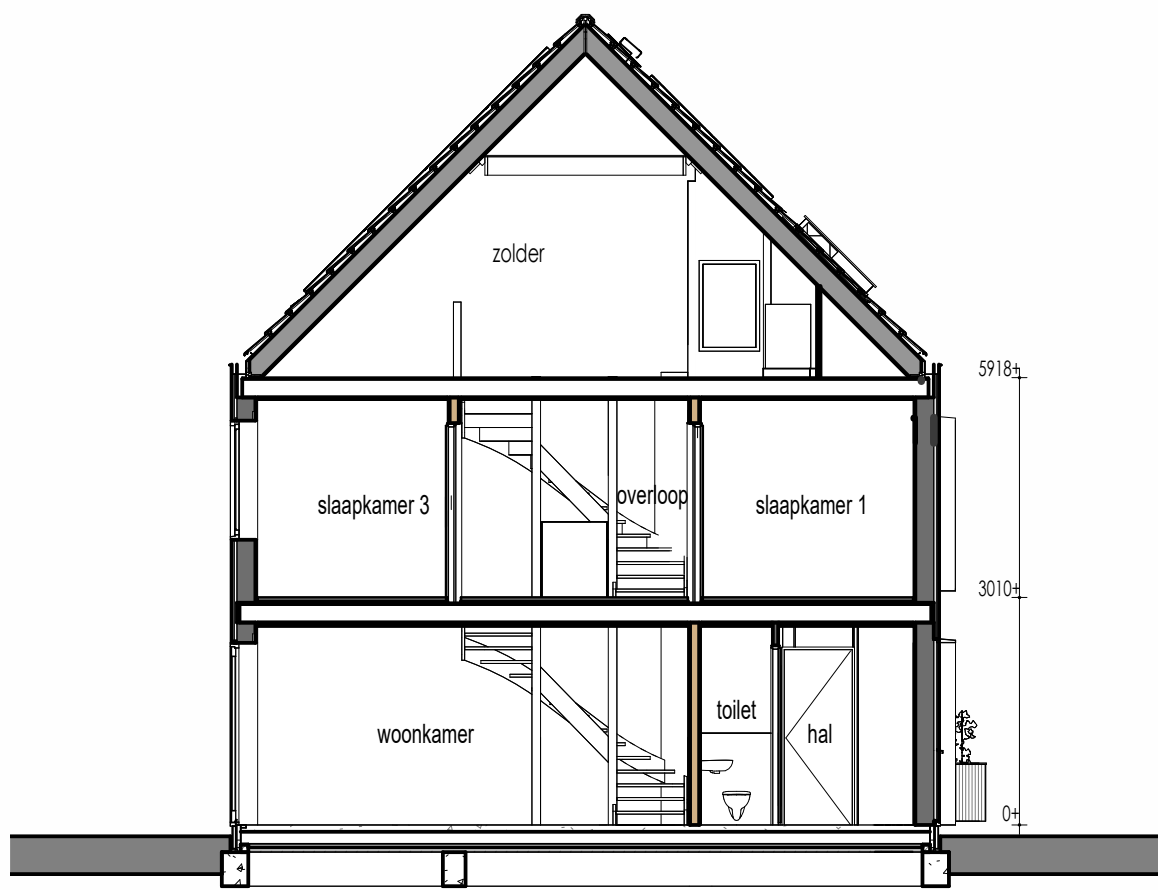


Doorsnede
1 : 100

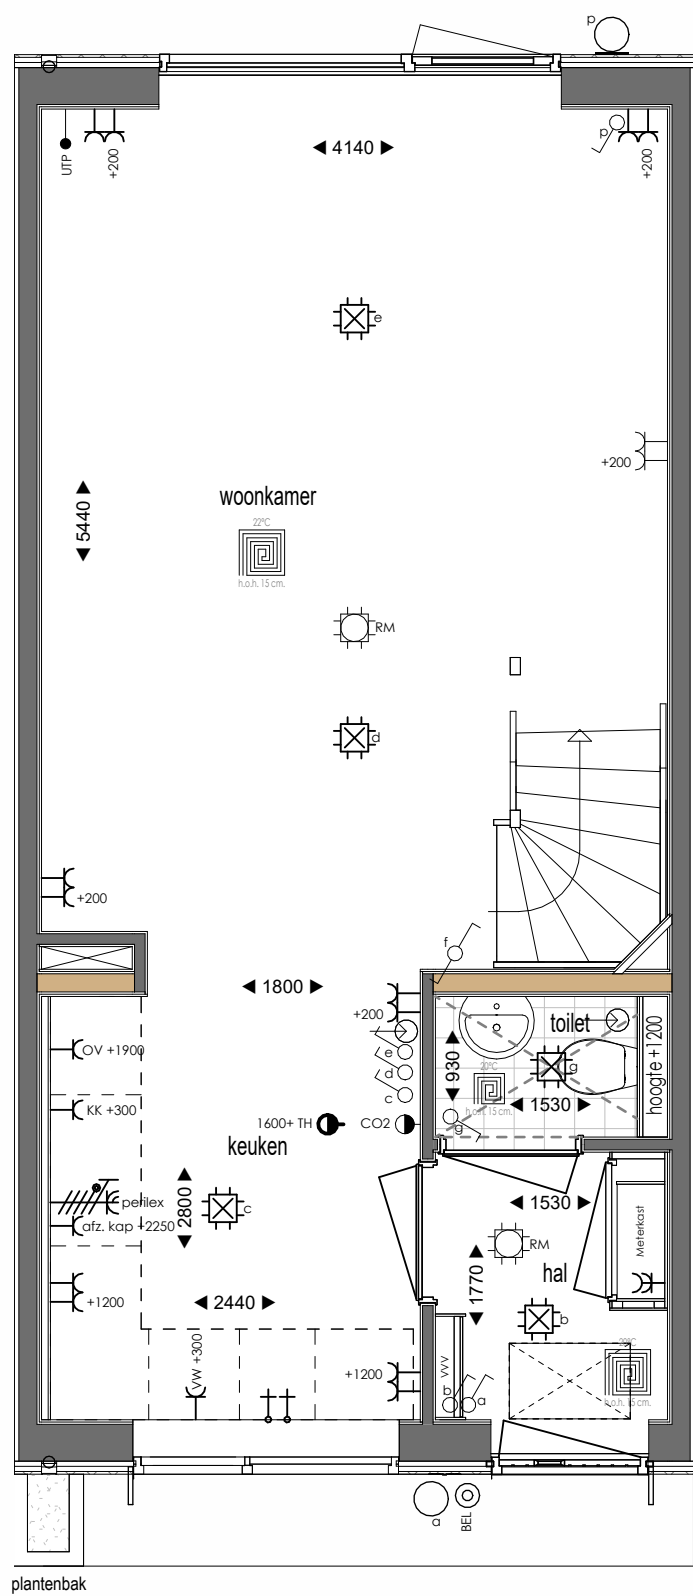

Begane Grond
1 : 50

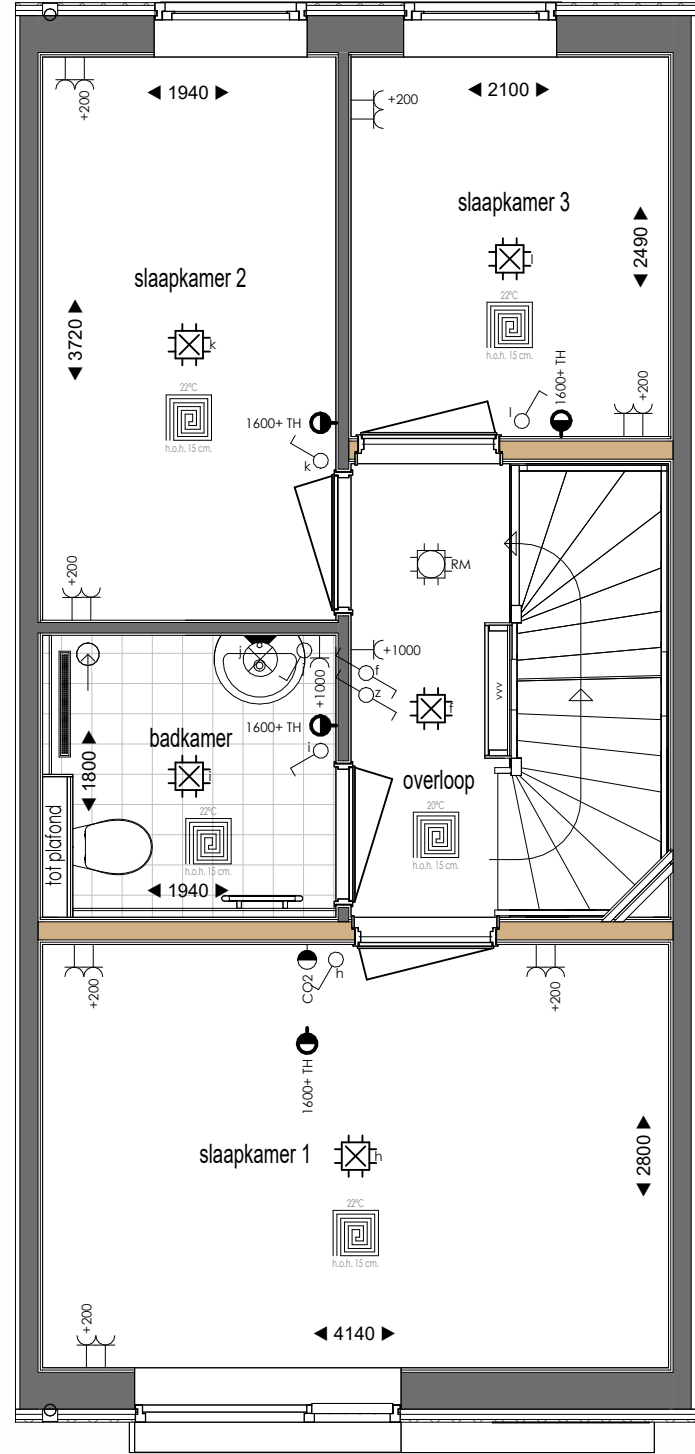

Eerste Verdieping
1 : 50

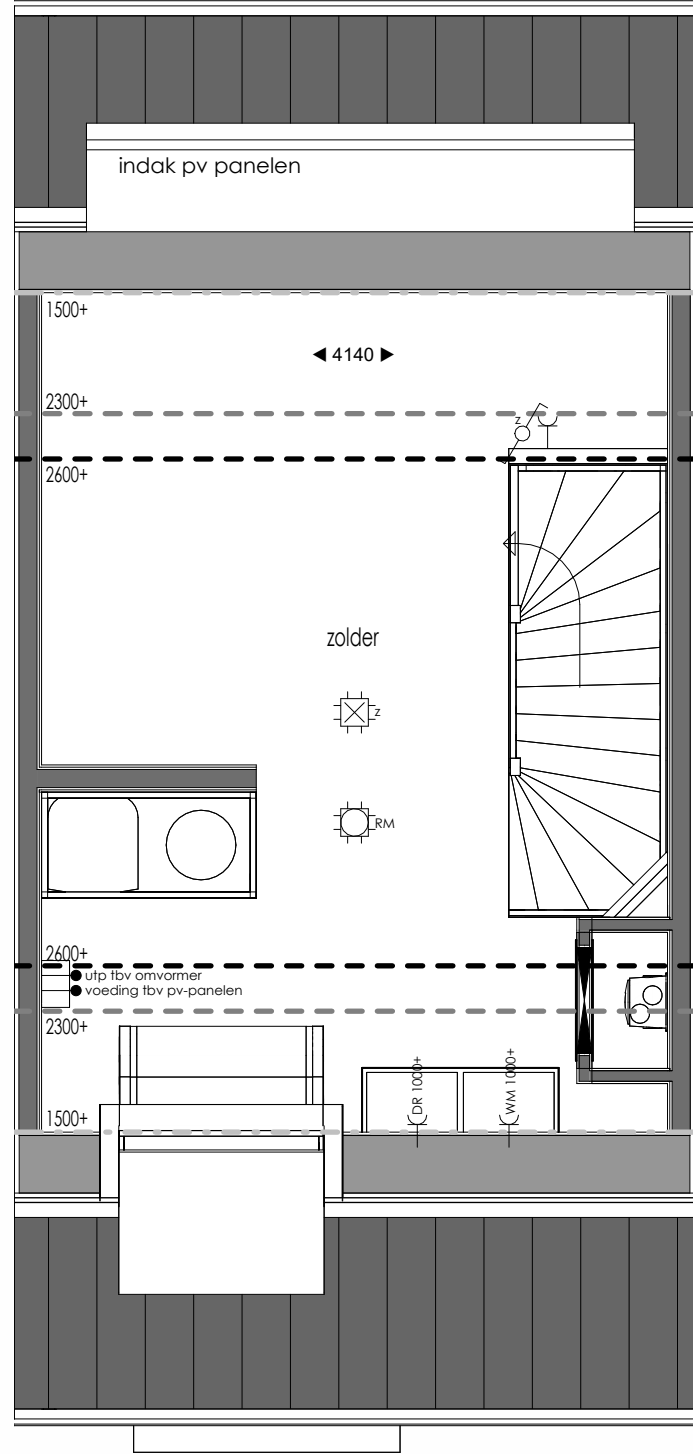

Tweede Verdieping
1 : 50

Renvooi

Elektra

Enkele wandcontactdoos

Dubbele wandcontactdoos

Dubbele wandcontactdoos opbouw

Enkele wandcontactdoos t.b.v. elektrisch koken

CO2 sensor

thermostaat

stopkraan

afzuigpunt ventilatie

Bedrade leiding

Loze leiding

Bedrade leiding t.b.v. data

Drukknop bel

Enkele schakelaar met dimmer

Wisselschakelaar

Roekmelder

Aansluitpunt verlichting plafond

Aansluitpunt binnenlamp wand

Aansluitpunt buitenlamp wand

Bijchriften

VR Ventilatorrooster

KK Koelkast

OV Oven

VW Vaatwasser

WM Wasmachine

DR Wasdroger

VVV Verdelers vloerverwarming

* Veiligheidsglas


Tekening	Verkooptekening
Woning type	Parkwoning
Opdrachtgever	8PD Ontwikkeling De Brand 30 2323 LK Amersfoort
Bouw locatie	Leeuwarden
Verkoop adviseur	J. Bergman
Getekend	J. van der Mark
Schaal	1:100/1:50
Paginaformaat	A1
Bouwnummer	22
Werknummer	24506
Datum	26-08-2025 03-11-2025 26-11-2025




Voorgevel
1 : 100




Achtergevel
1 : 100

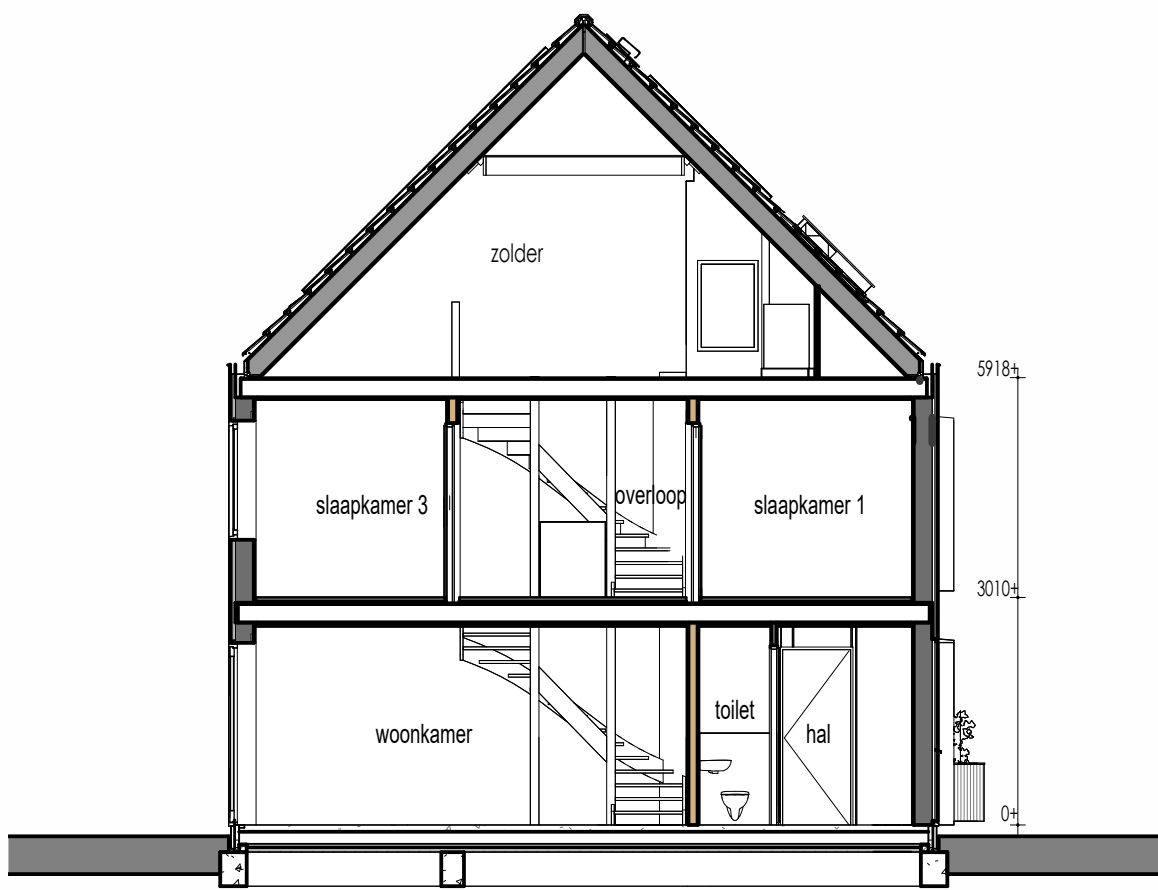


Doorsnede
1 : 100

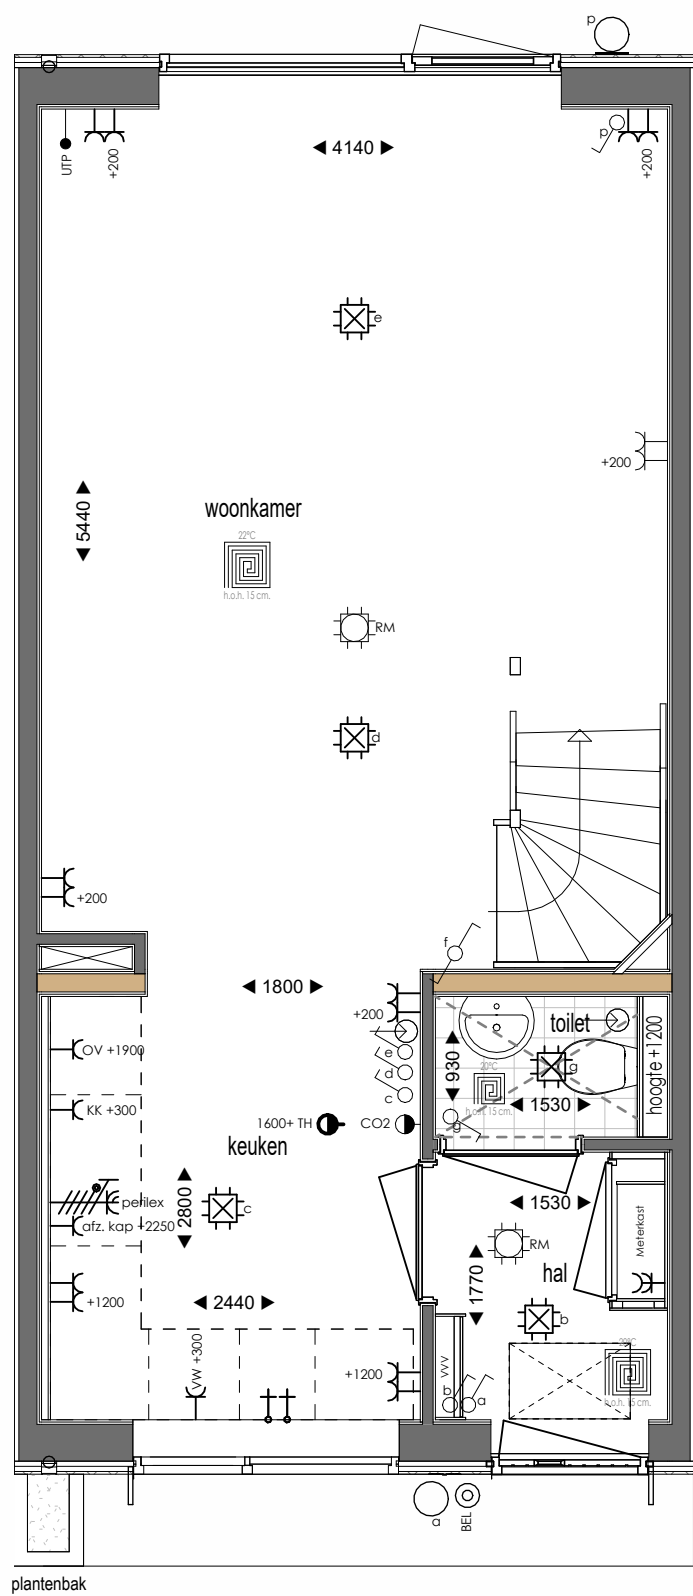

Begane Grond
1 : 50

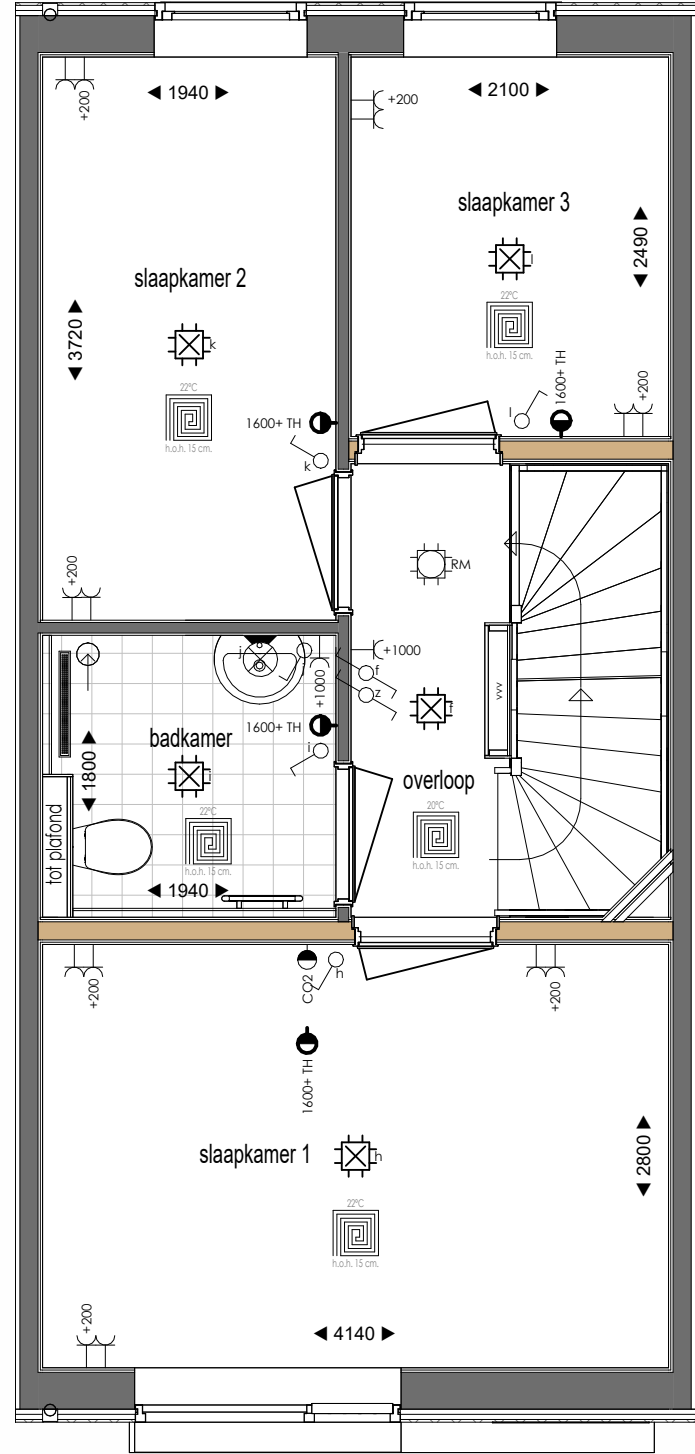

Eerste Verdieping
1 : 50

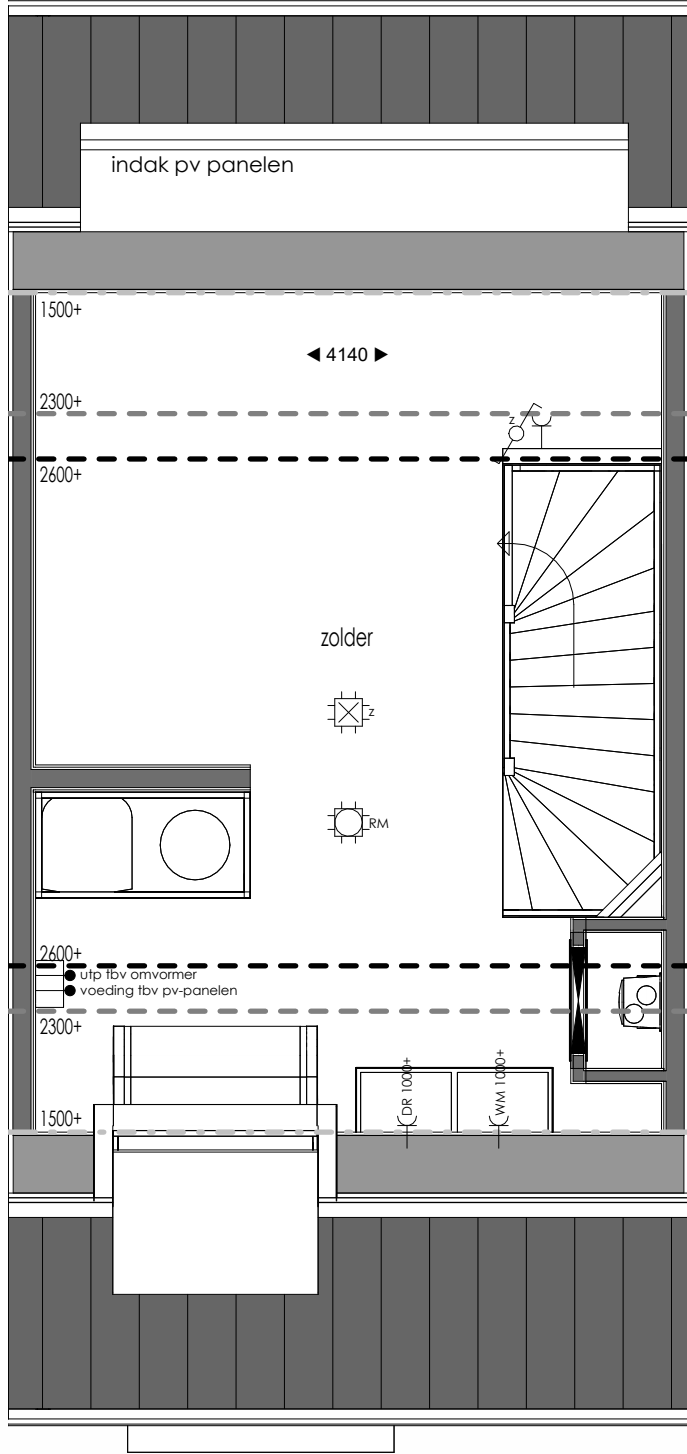

Tweede Verdieping
1 : 50


Renvooi Elektra	
Enkele wandcontactdoos	
Dubbele wandcontactdoos	
Dubbele wandcontactdoos opbouw	
Enkele wandcontactdoos t.b.v. elektrisch koken	
CO2 sensor	
Thermostaat	
stopkroon	
afzuigpunt ventilatie	
Bedrade leiding	
Loze leiding	
Bedrade leiding t.b.v. data	
Drukknop bel	
Enkele schakelaar met dimmer	
Wisselschakelaar	
Rookmelder	
Aansluitpunt verlichting plafond	
Aansluitpunt binnenlamp wand	
Aansluitpunt buitenlamp wand	
Bijbschriften	
VR Ventilatorooster	
KK Koelkast	
OV Oven	
VW Vaatwasser	
WM Wasmachine	
DR Wasdroger	
VVV Verdelers vloerverwarming	
* Veiligheidsglas	
Tekening	Verkooptekening
Woning type	Parkwoning
Opdrachtgever	8PD Ontwikkeling De Brand 30 2323 LK Amersfoort
Bouw locatie	Leeuwarden
Verkoop adviseur	J. Bergman
Getekend	J. van der Mark
Schaal	1:100/1:50
Paginaformaat	A1
Bouwnummer	23
Werknummer	24506
Datum	26-08-2025 03-11-2025 26-11-2025




Voorgevel
1 : 100




Achtergevel
1 : 100

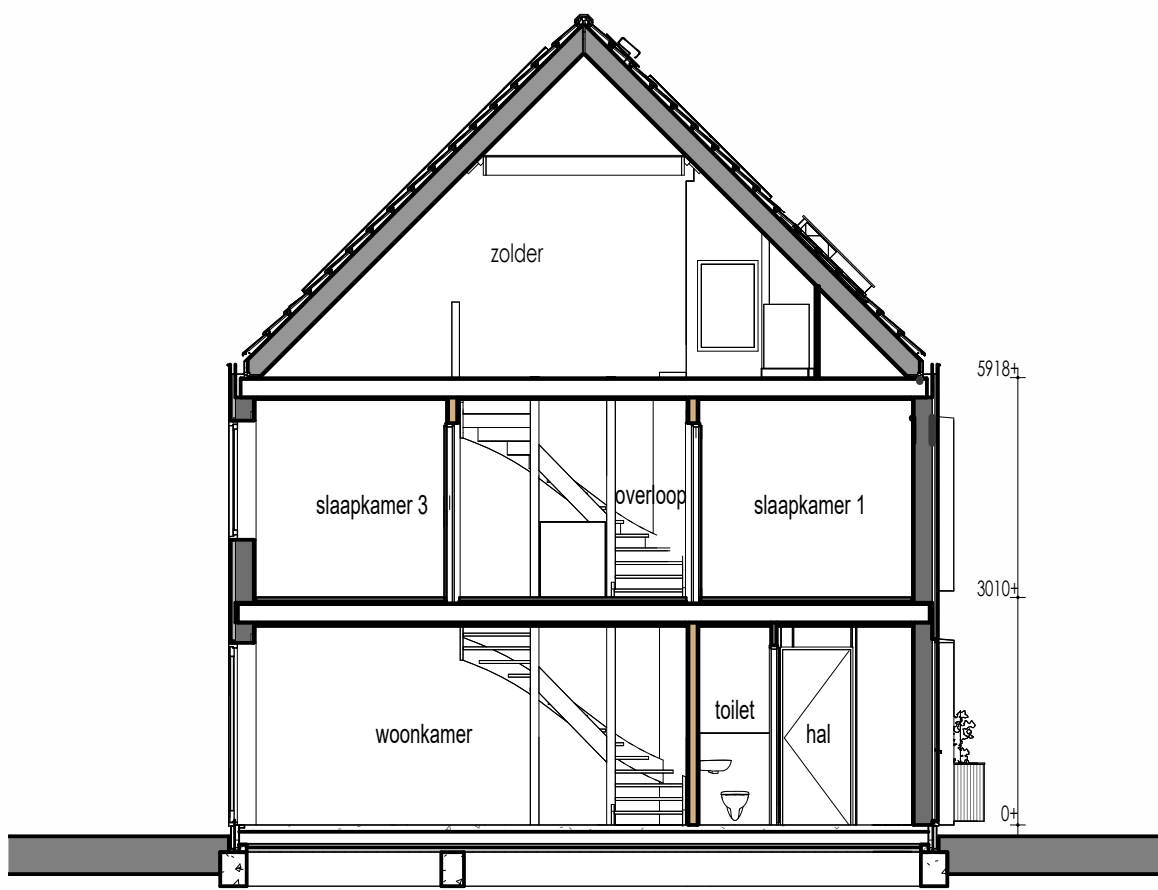


Doorsnede
1 : 100

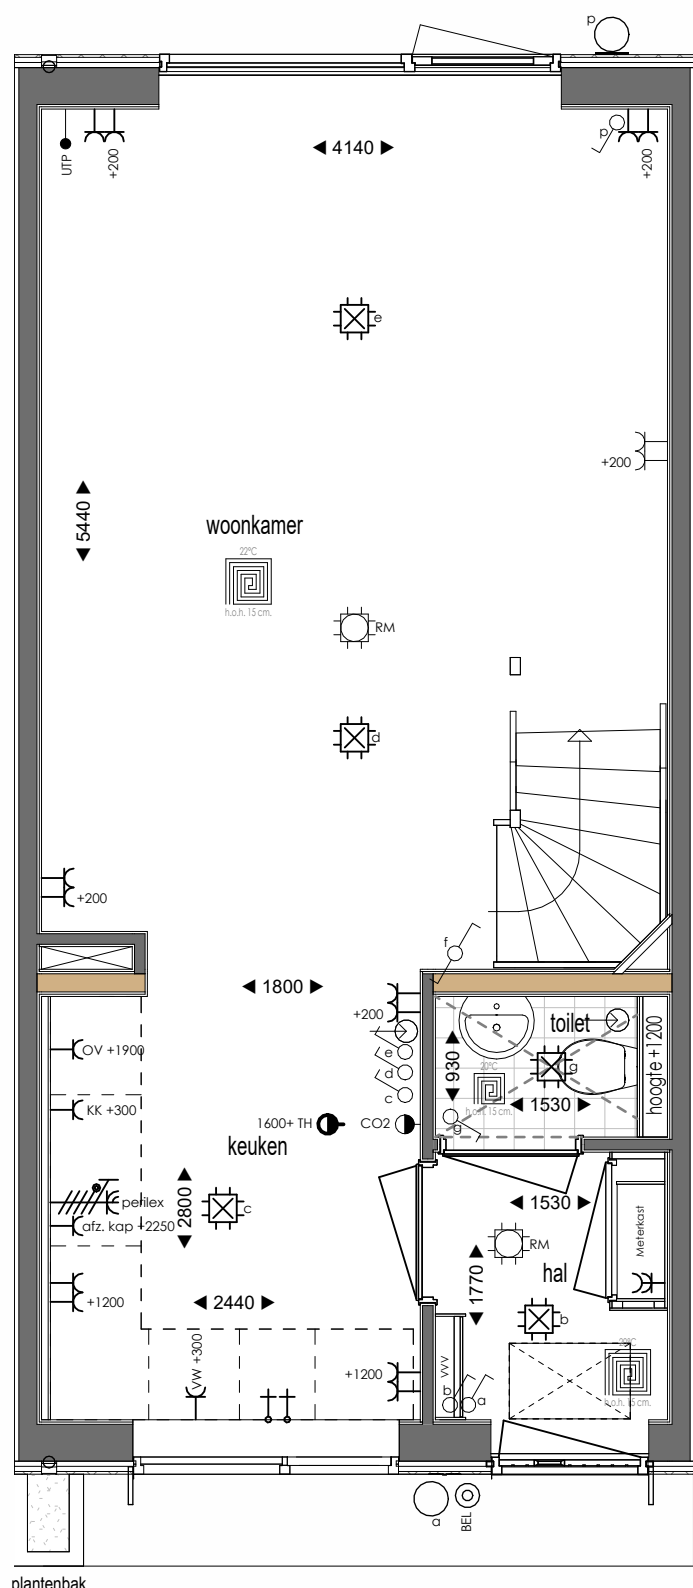

Begane Grond
1 : 50

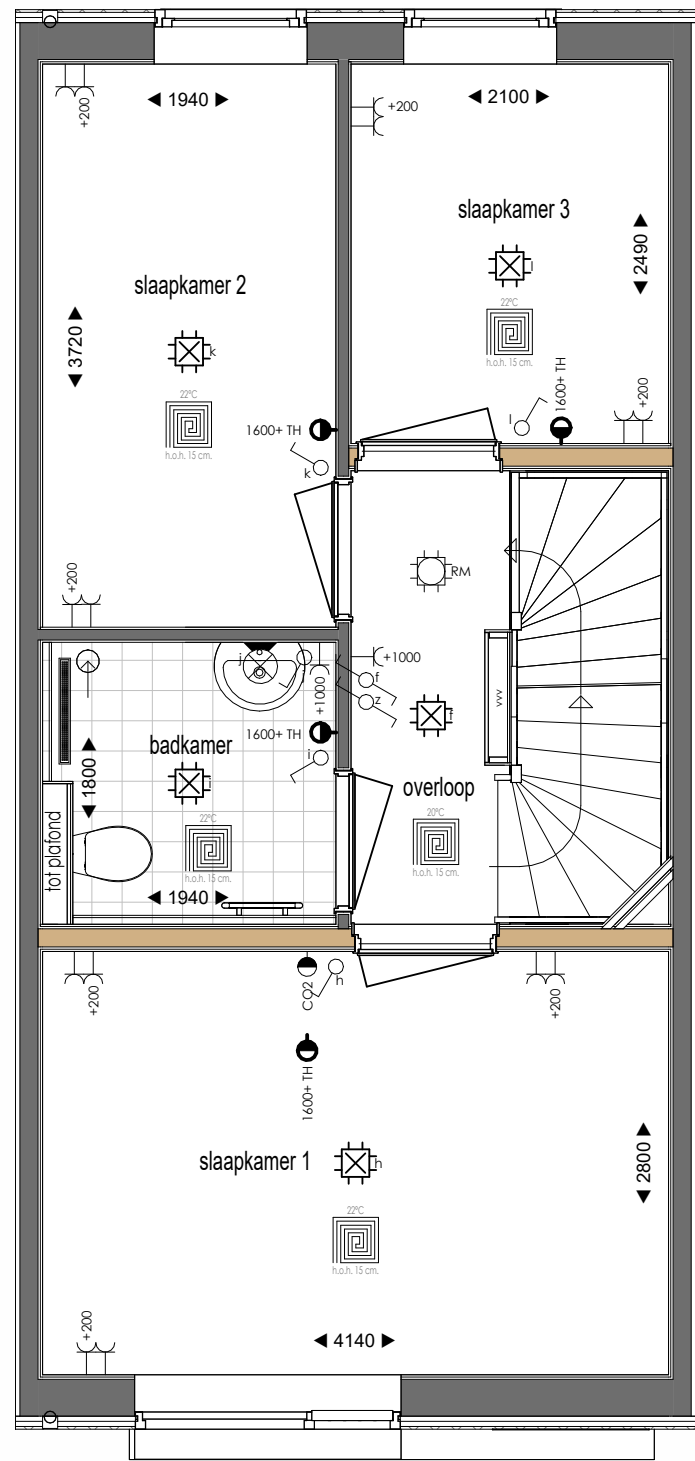

Eerste Verdieping
1 : 50

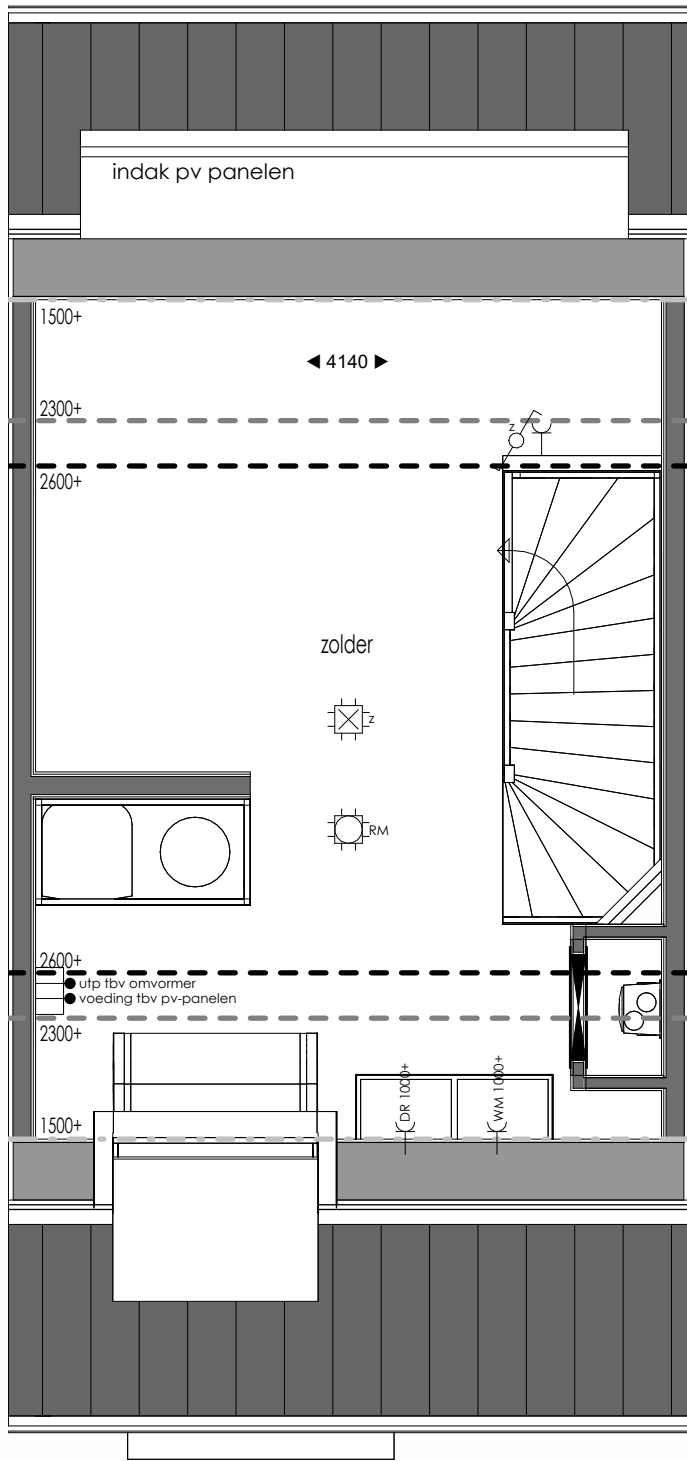

Tweede Verdieping
1 : 50

Renvooi Elektra

- Enkele wandcontactdoos
- Dubbele wandcontactdoos
- Dubbele wandcontactdoos opbouw
- Enkele wandcontactdoos f.b.v. elektrisch koken
- CO2 sensor
- Thermostaat
- stopkraan
- afzuigpunt ventilatie
- Bedrade leiding
- Lose leiding
- Bedrade leiding t.b.v. data
- Drukknop bel
- Enkele schakelaar met dimmer
- Wisselschakelaar
- Rookmelder
- Aansluitpunt verlichting plafond
- Aansluitpunt binnenlamp wand
- Aansluitpunt buitenlamp wand


Bijschriften

- VR Ventilatorooster
- KK Koelkast
- OV Oven
- VW Vaatwasser
- WM Wasmachine
- DR Wasdroger
- VVV Verdelers vloerverwarming
- * Veiligheidsglas

Tekening	Verkooptekening
Woning type	Parkwoning
Opdrachtgever	8PD Ontwikkeling De Brand 30 2323 LK Amersfoort
Bouw locatie	Leeuwarden
Verkoop adviseur	J. Bergman
Getekend	J. van der Mark
Schaal	1:100/1:50
Paginaformaat	A1
Bouwnummer	24
Werknummer	24506
Datum	26-08-2025 03-11-2025 26-11-2025




Voorgevel
1 : 100

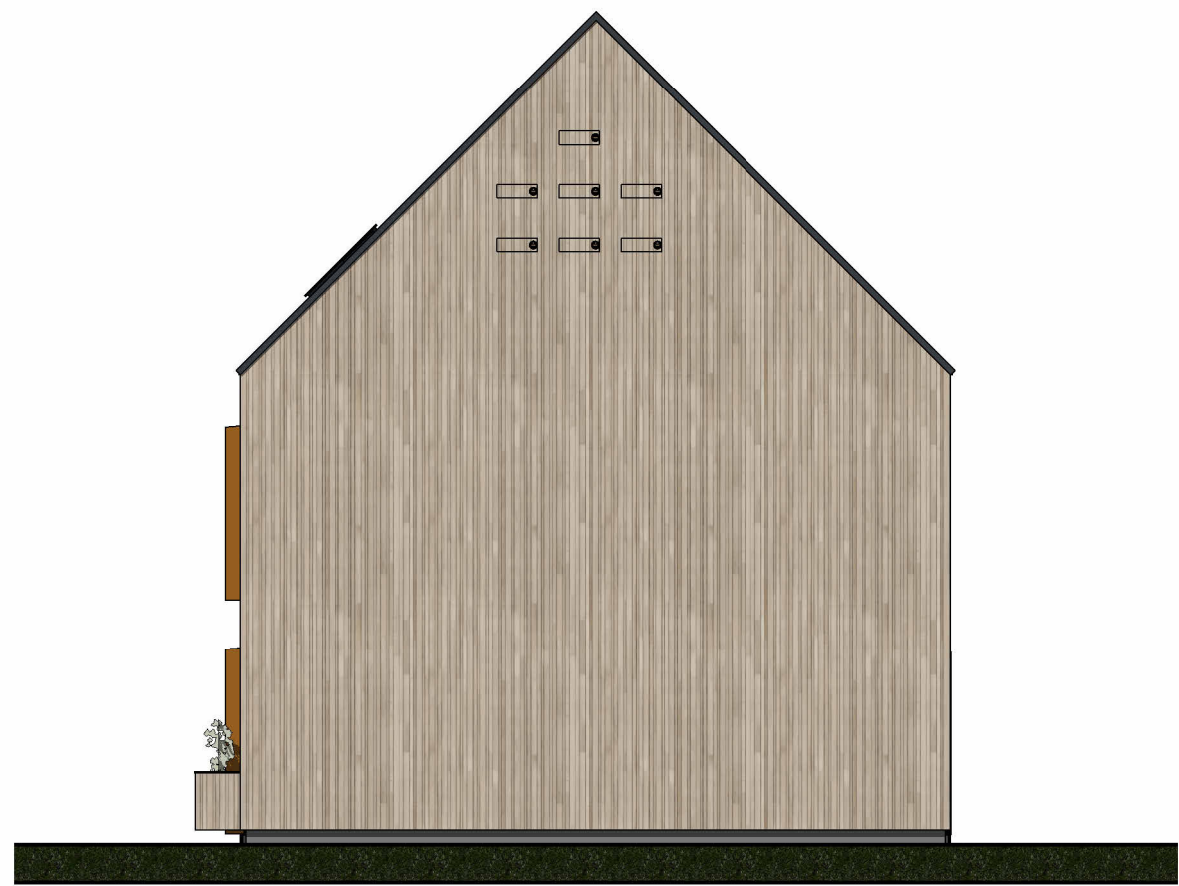


Rechtergevel
1 : 100




Achtergevel
1 : 100

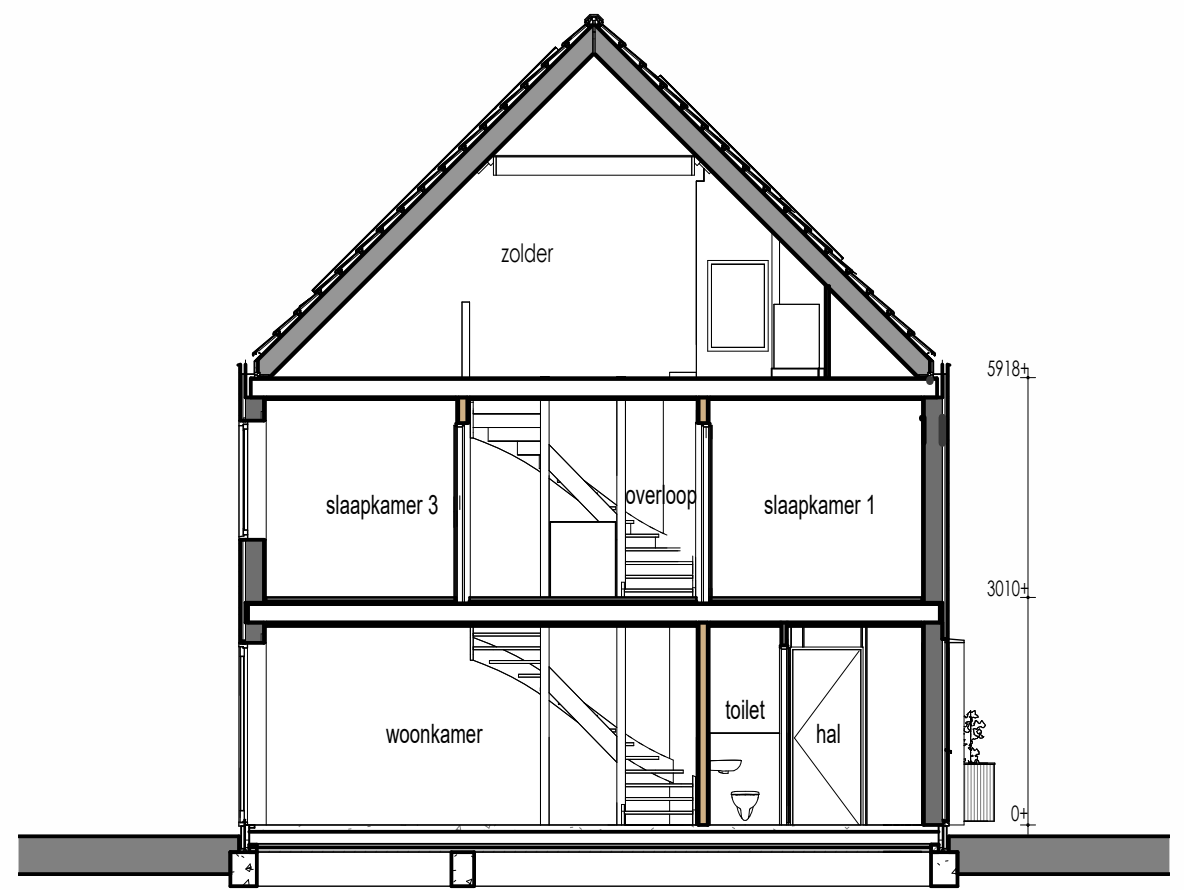


Doorsnede
1 : 100

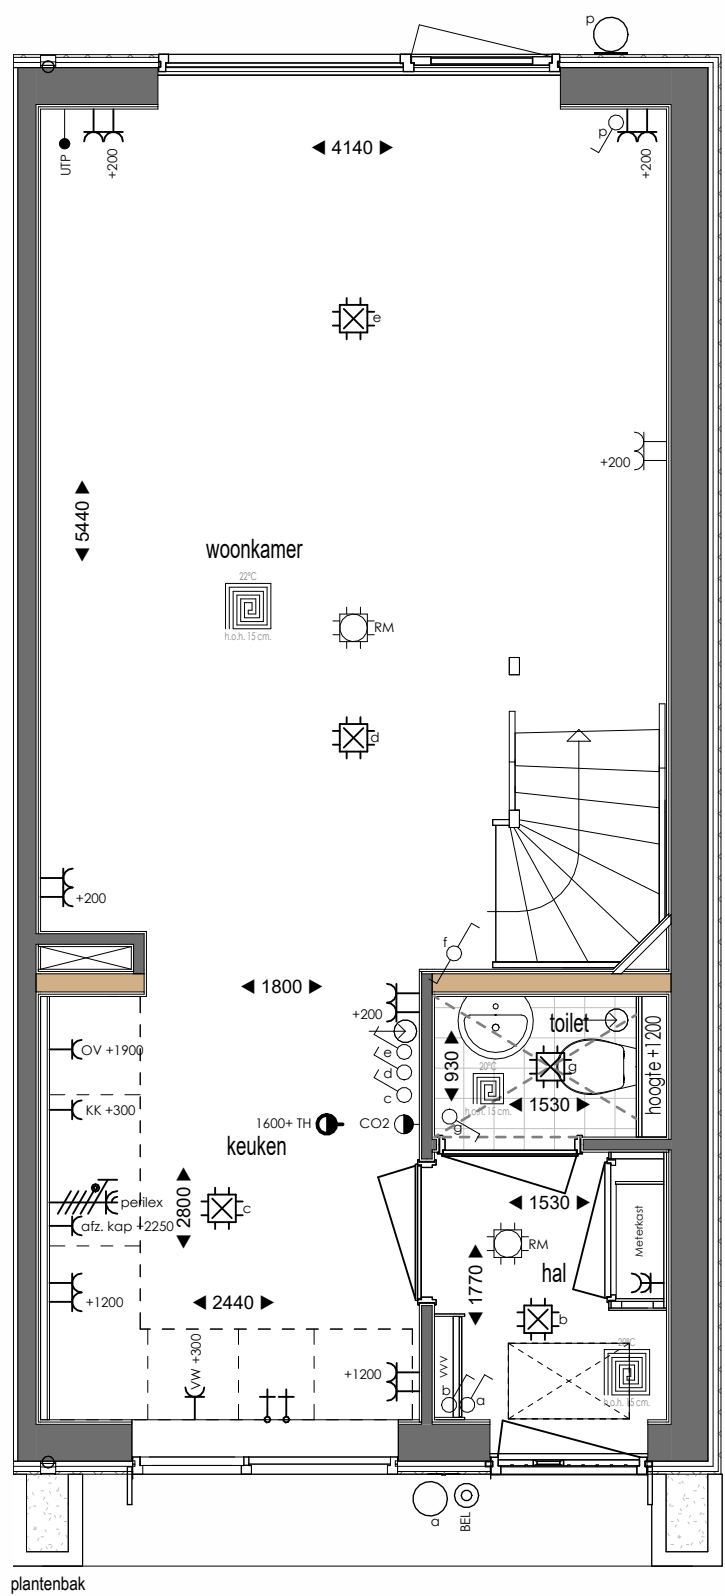

Begane Grond
1 : 50

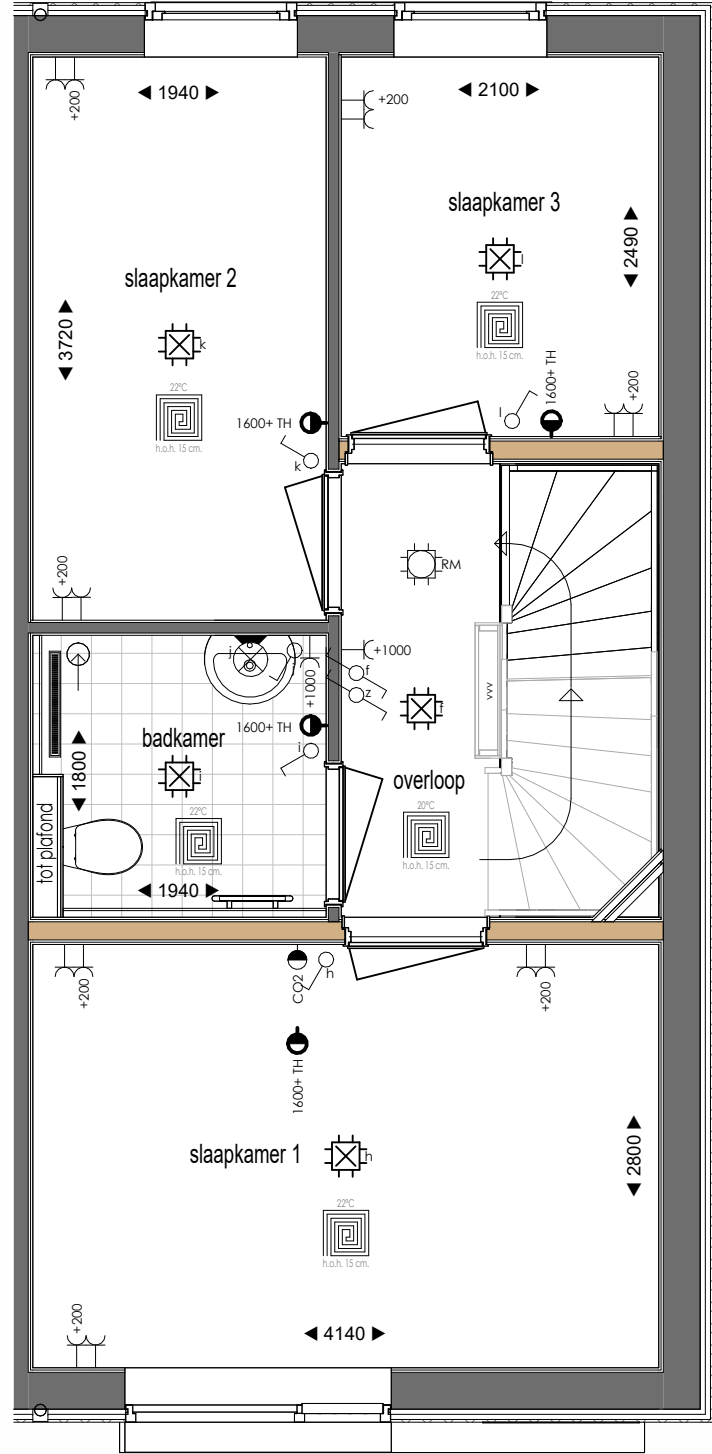

Eerste Verdieping
1 : 50

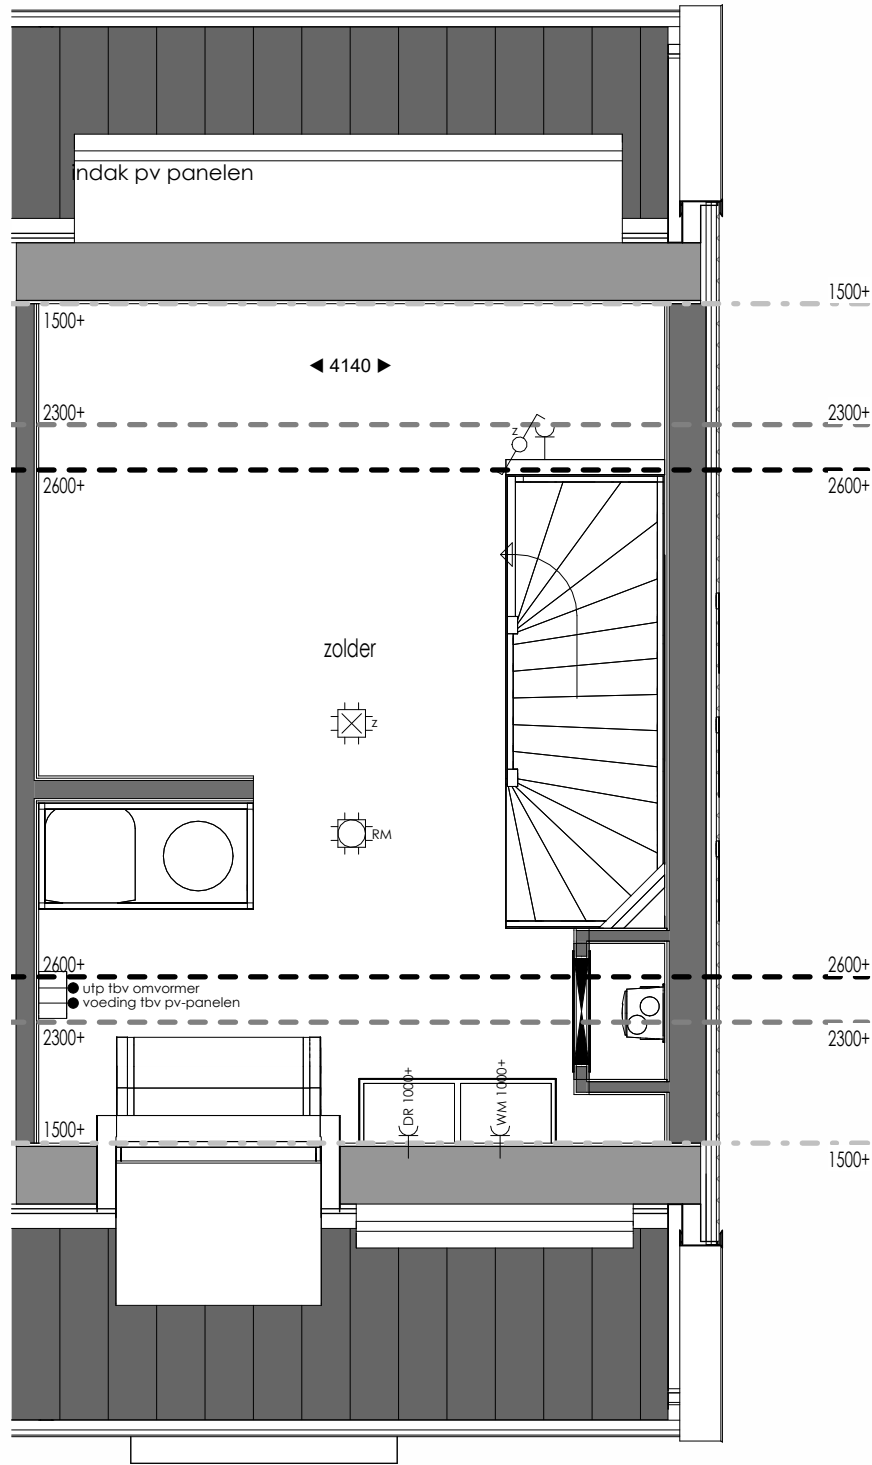

Tweede Verdieping
1 : 50

Renvooi Elektra

- Enkele wandcontactdoos
- Dubbele wandcontactdoos
- Dubbele wandcontactdoos opbouw
- Enkele wandcontactdoos t.b.v. elektrisch koken
- CO2 sensor
- Thermostaat
- Stopkroon
- Afzuigpunt ventilatie
- Bedrade leiding
- Loze leiding
- Bedrade leiding t.b.v. data
- Drukknop bel
- Enkele schakelaar met dimmer
- Wisselschakelaar
- Rookmelder
- Aansluitpunt verlichting plafond
- Aansluitpunt binnenlamp wand
- Aansluitpunt buitenlamp wand

Bijschriften

- VR Ventilatieaansluiting
- KK Koelkast
- OV Oven
- VW Vaatwasser
- WM Wasmachine
- DR Droogtrommel
- VVV Verdelers vloerverwarming
- * Veiligheidsglas

Tekening	Verkooptekening
Woning type	Parkwoning
Opdrachtgever	BPD Ontwikkeling De Brand 30 2323 LK Amersfoort
Bouw locatie	Leeuwarden
Verkoop adviseur	J. Bergman
Getekend	J. van der Mark
Schaal	1:100/1:50
Paginaformaat	A1
Bouwnummer	25
Werknummer	24506
Datum	26-08-2025 03-11-2025 26-11-2025