



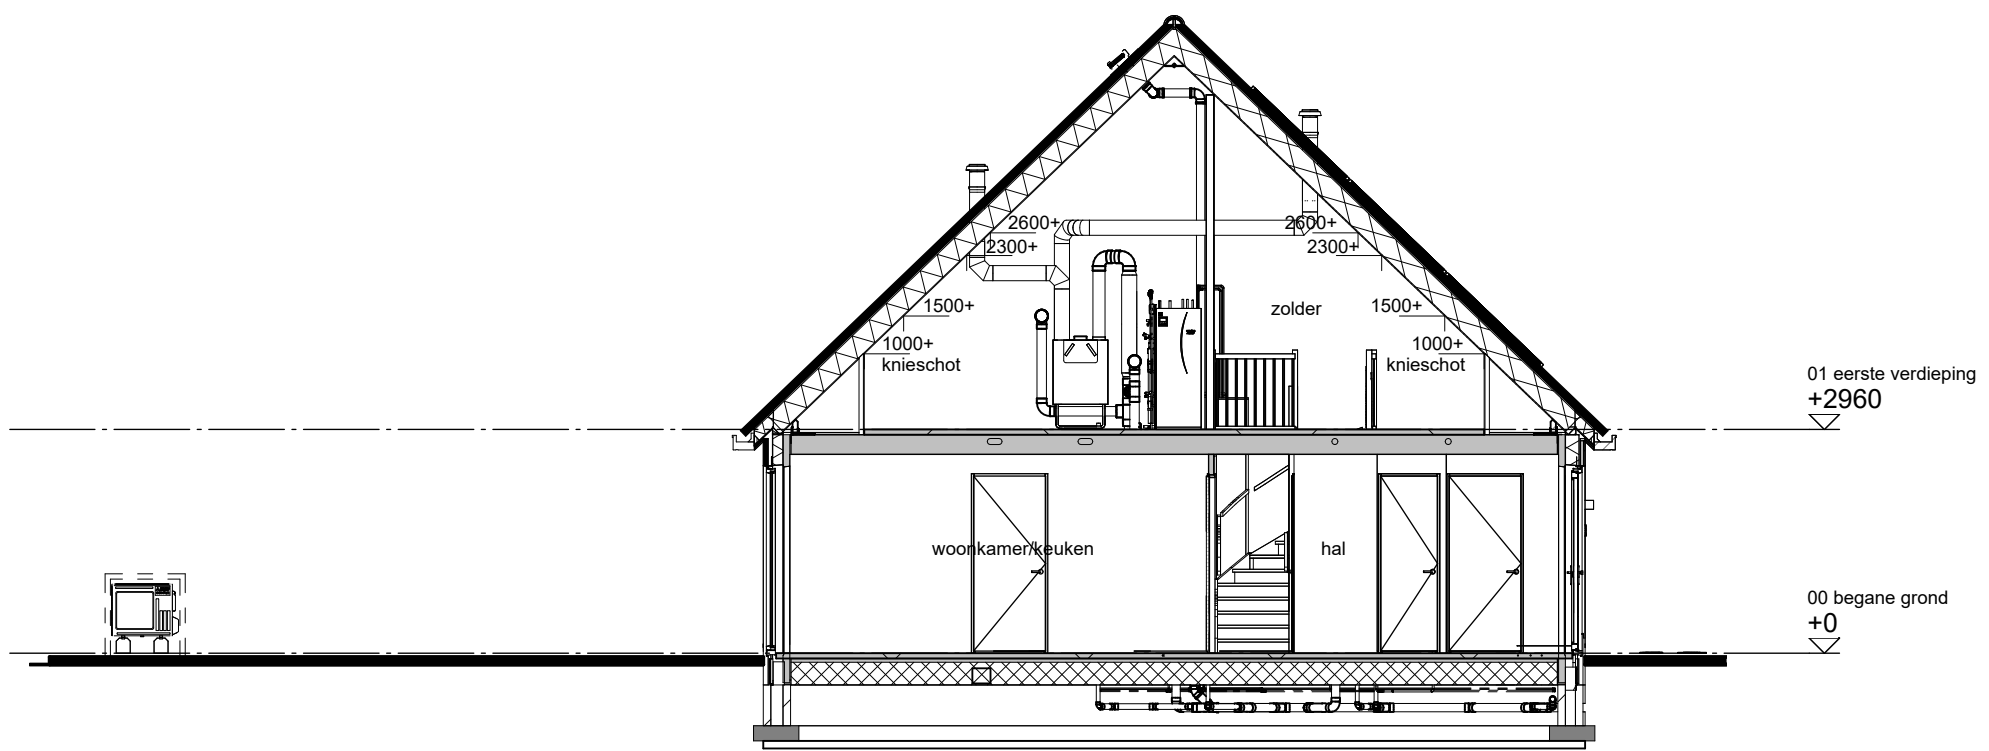


Doorsnede A-A
1 : 100

- Renvooi bouwkundig**
- entree woning
 - metsewerk
 - isolatie
 - dragende wand
 - niet dragende binnenwand
 - binnendeurkozijn (met bovenlicht)
 - kruipluik
 - opstelplaats wasmachine
 - opstelplaats wasdroger
 - AK afschr. pan.
 - CM combimagnetron
 - ER elektrische radiator
 - KP kookplaat
 - LL losse leiding naar meterkast
 - LL BO losse leiding naar meterkast tbv boiler
 - mk meterkast
 - PVI pv-installatie
 - VW vaatwasser
 - M opstelplaats koelkast
 - principe opstelling keukenblok
 - onbenoemde ruimte volgens krijtstreepmethode
 - kavelgrens
 - hekwerk voorzien van klimop ca. 1800mm hoog
 - hagen ca. 600-800mm hoog
 - hagen ca. 1000-1200mm hoog
 - tegelpad 400x600mm

- Renvooi installaties**
- aansluitpunt licht, wand
 - centraaldoos met lichtpunt
 - armatuur aan de wand
 - rookmelder
 - aansluitpunt niet bedraad / loos
 - aansluitpunt bedraad data, niet afgemonteerd
 - bedrukker
 - schel
 - schakelaar, 1-polig
 - werkschakelaar tbv PV-panelen
 - driestandenschakelaar tbv wtw
 - schakelaar, wissel
 - schakelaar, serie
 - wandcontactdoos 1-voudig met beschermingscontact
 - wandcontactdoos 2-voudig met beschermingscontact
 - thermostaatleiding, bedraad
 - wandcontactdoos tbv warmterugwinunit
 - wtw mechanische ventilatie-unit incl. warmterugwinunit
 - wp warmtepomp
 - inblaasventiel mechanische ventilatie
 - afzuigventiel mechanische ventilatie
 - verdelers vloerverwarming
 - ruimte vzw vloerverwarming
 - elektrische radiator (ER)
 - kanalen in het zicht
 - doucheput
 - lijngoot douche

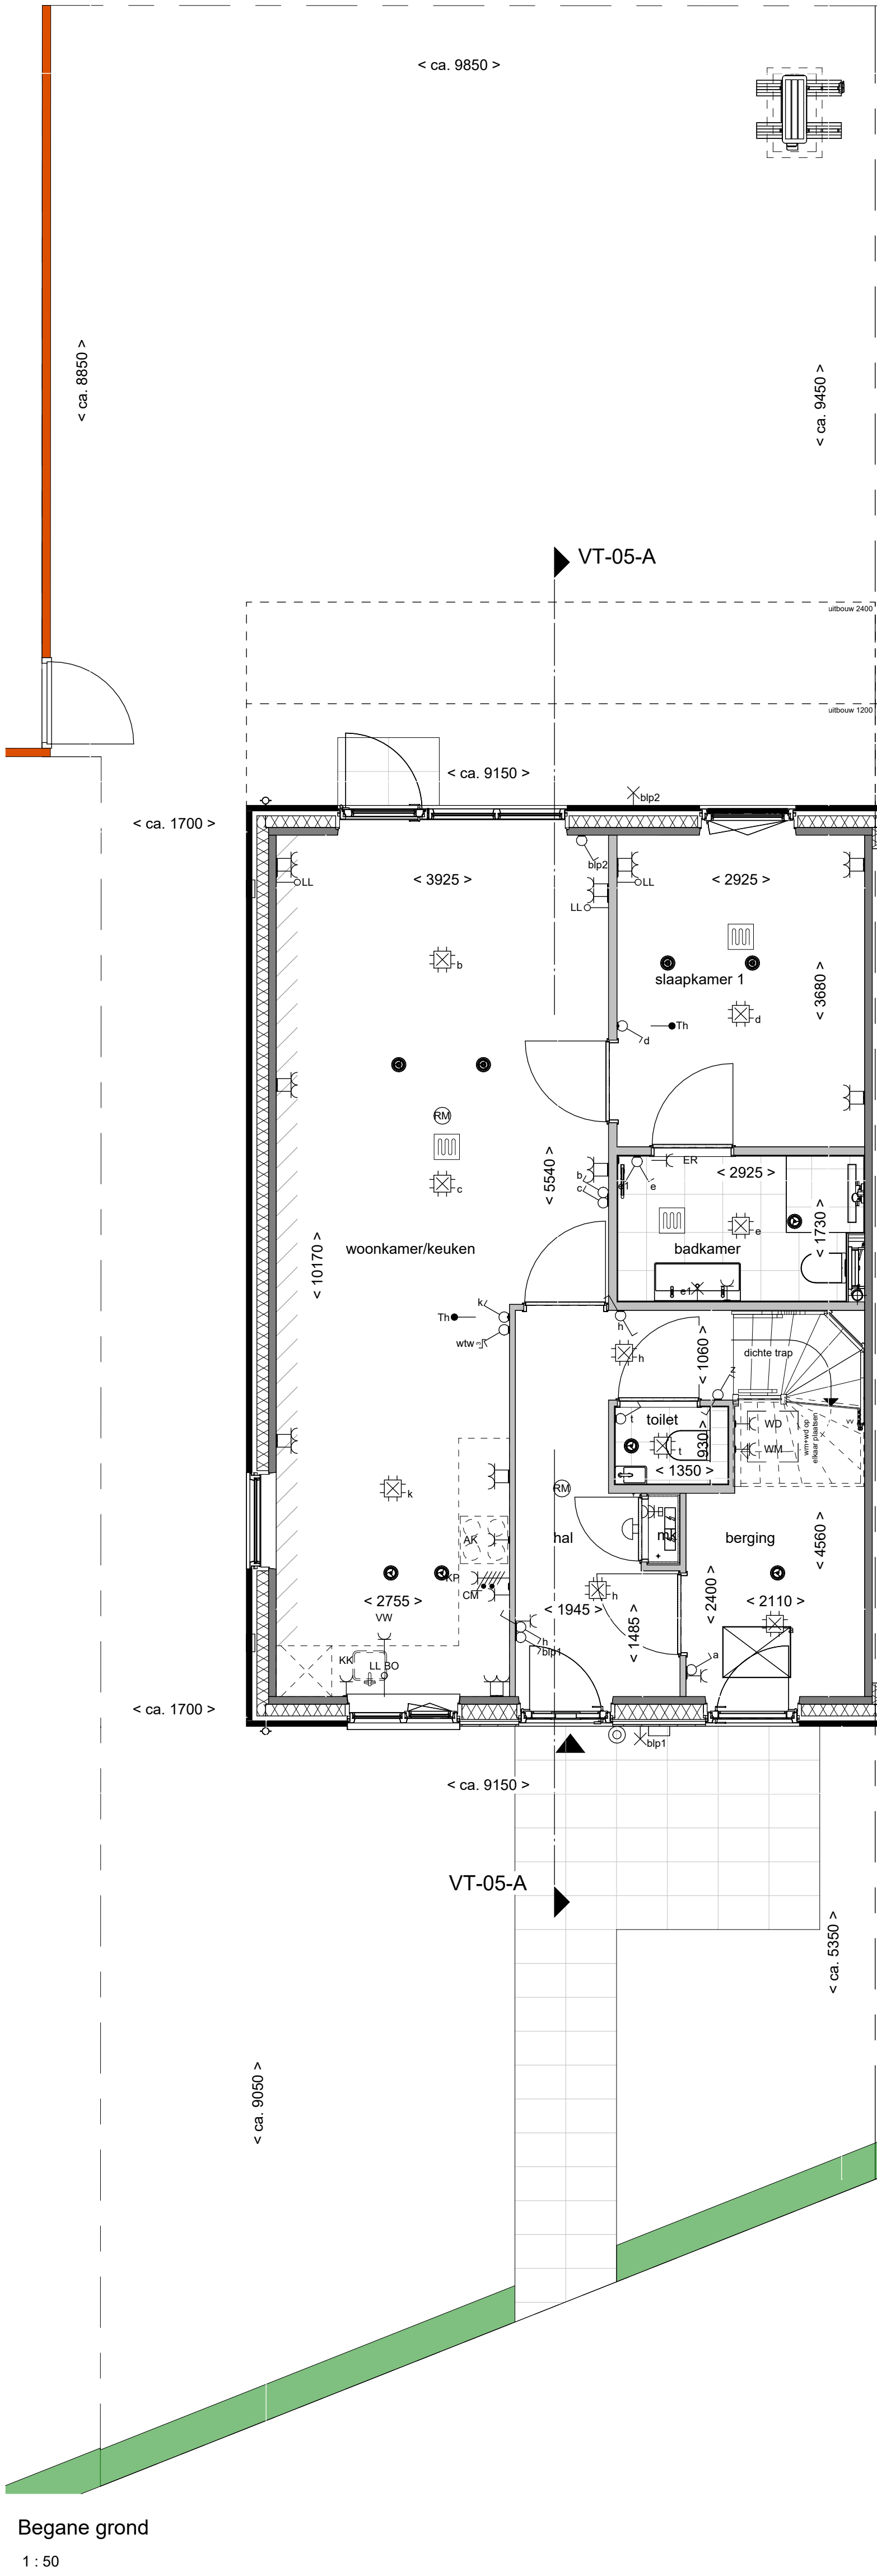

Begane grond
1 : 50

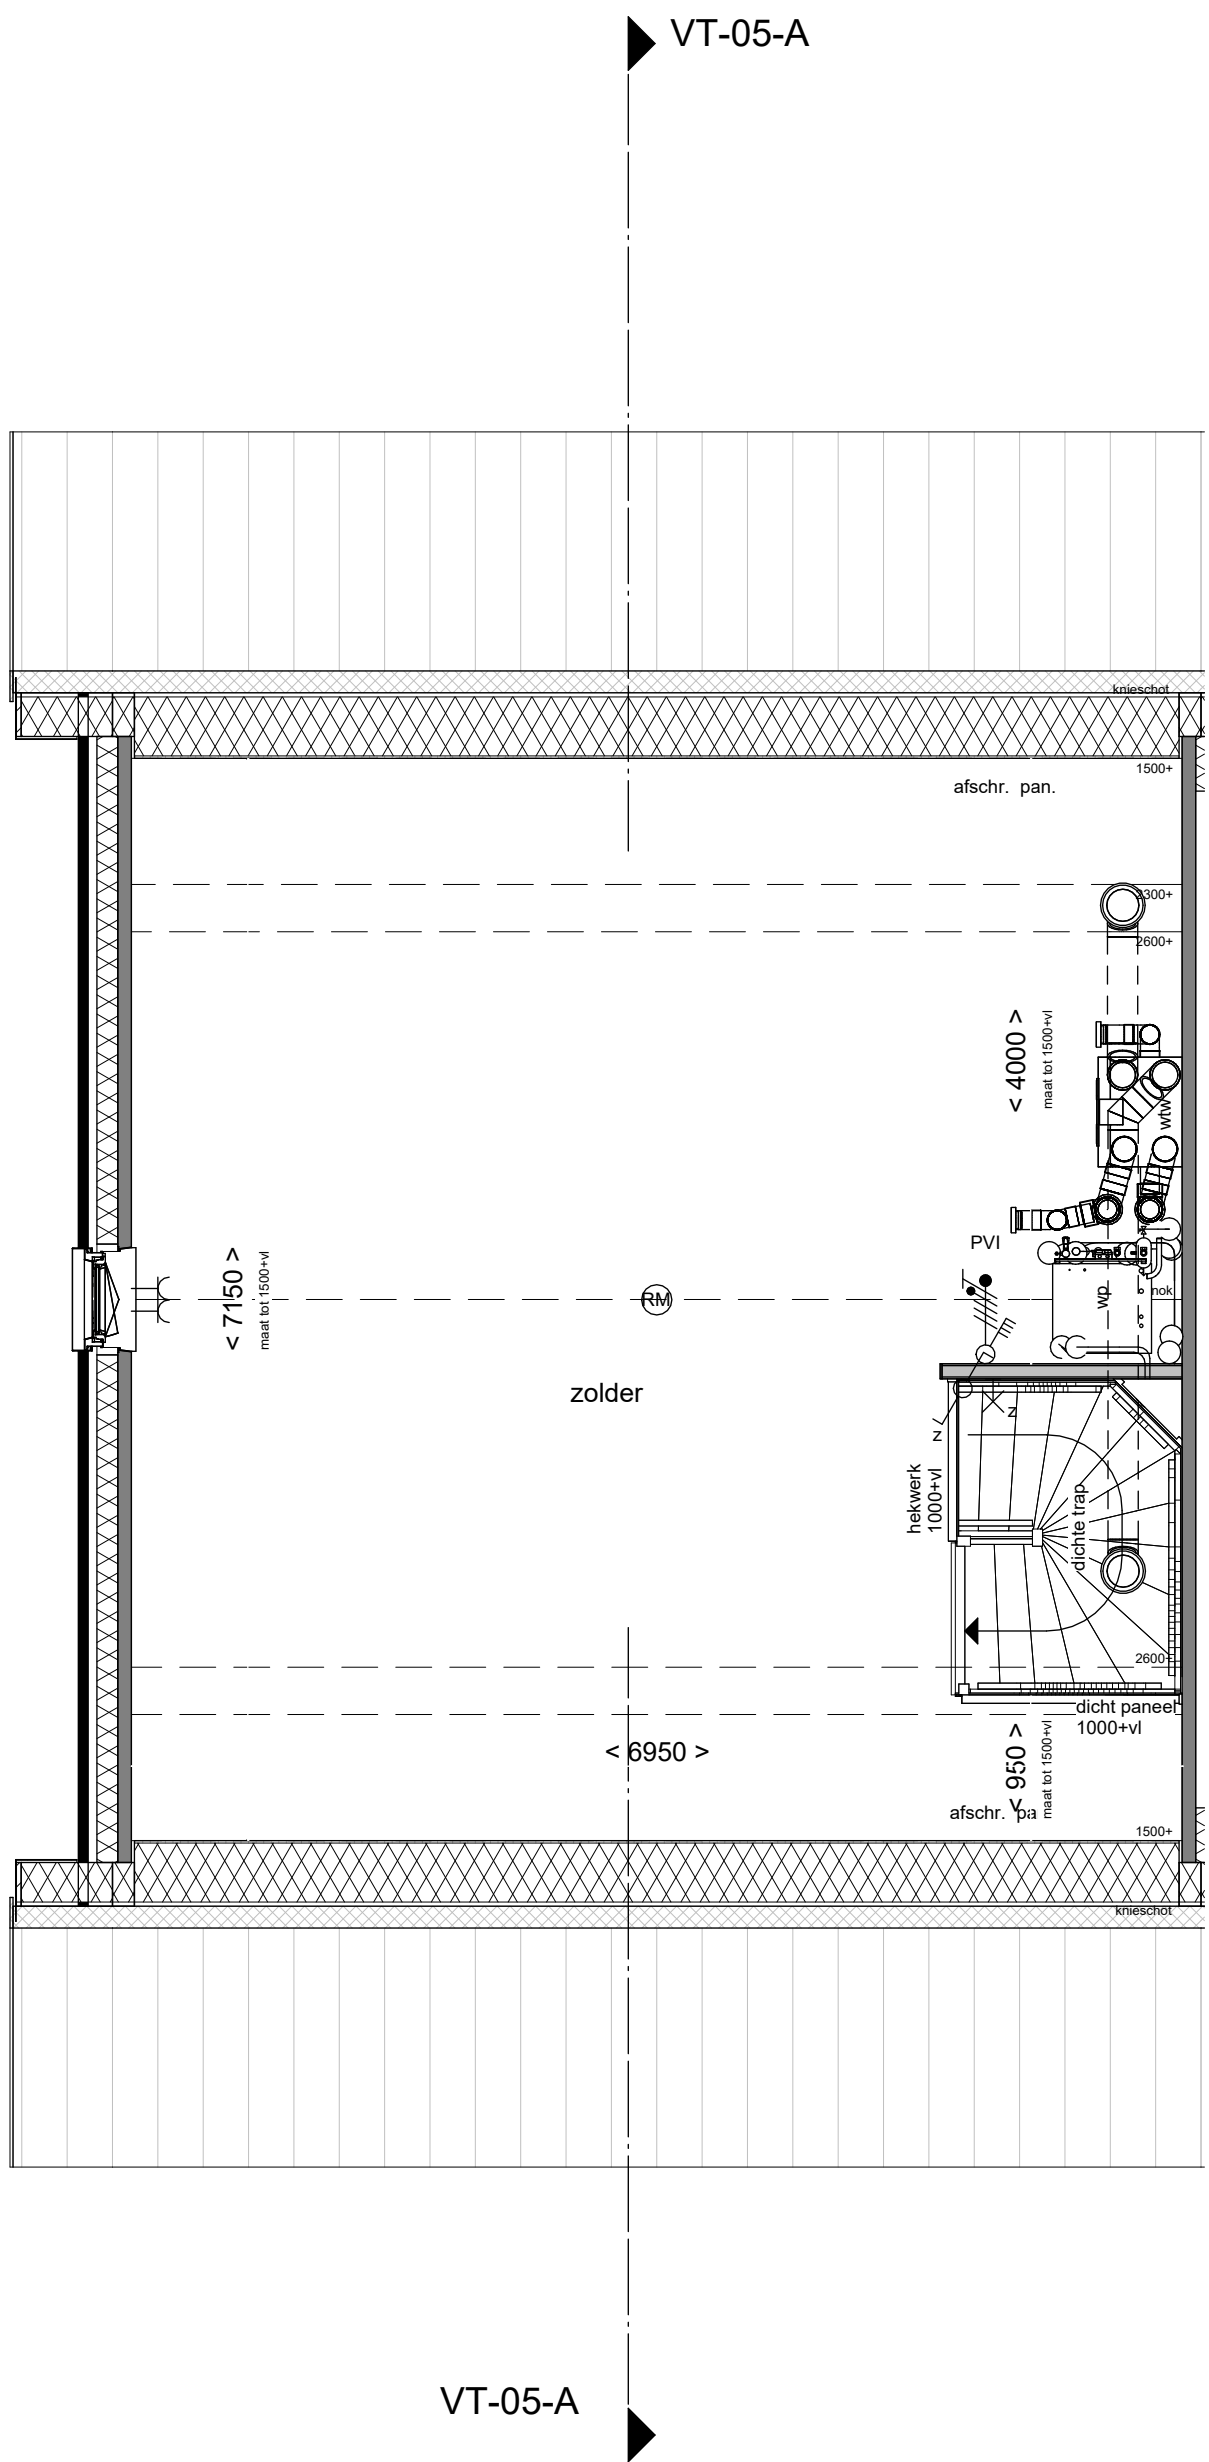

Eerste verdieping
1 : 50

