


Let op: Bij de uitbouw optie wordt het kozijn op de eerste verdieping kleiner i.v.m. het dakpakket.

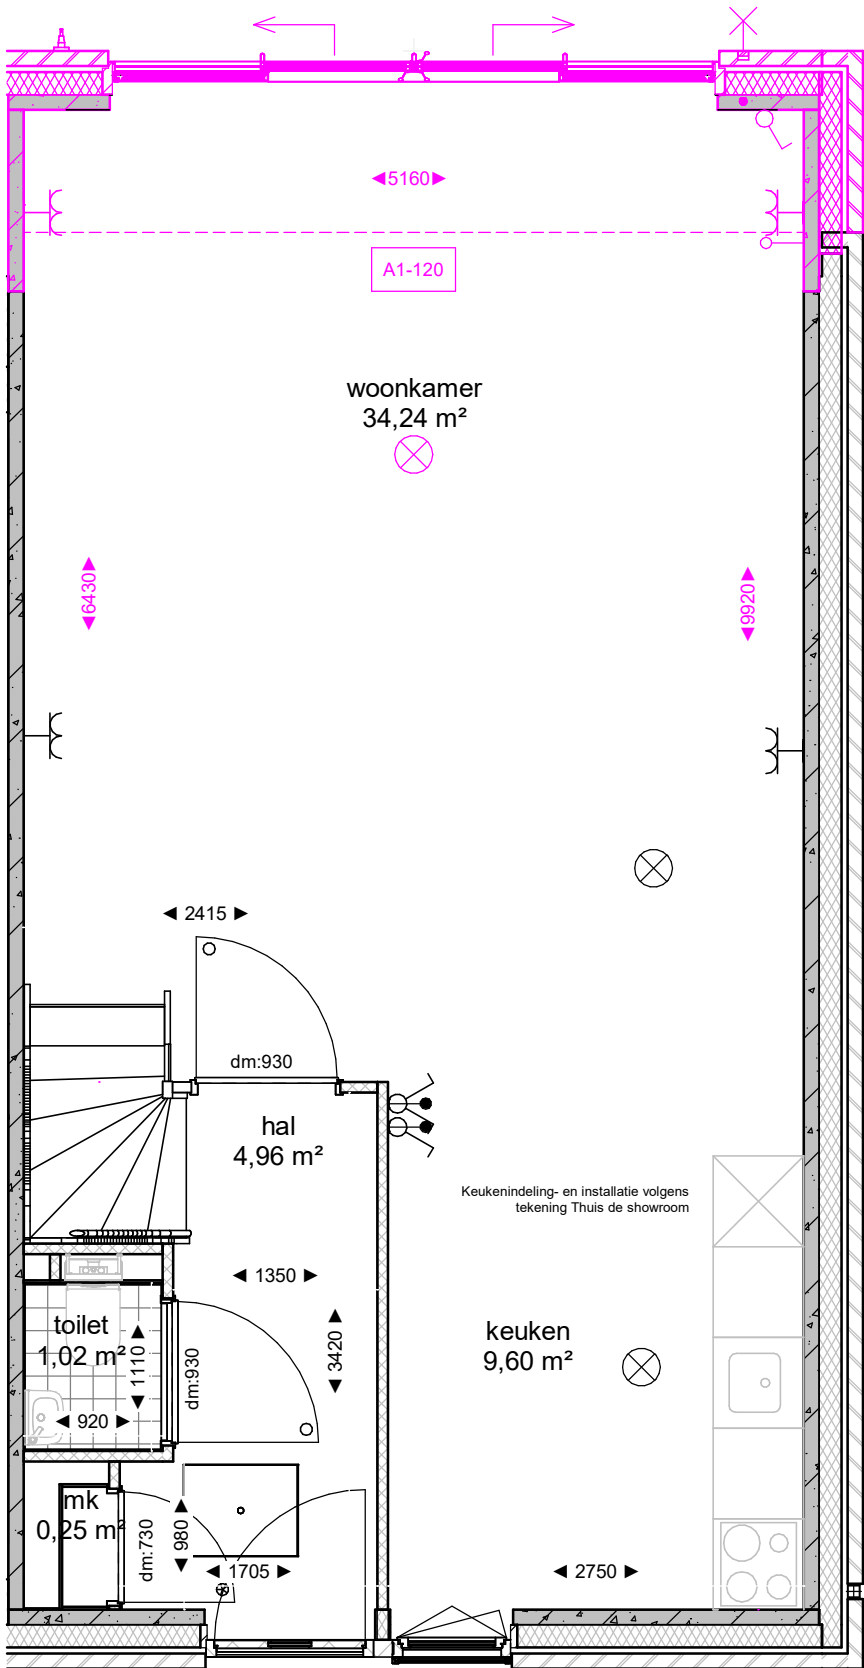

Dura Vermeer Bouw Midden West BV
Koningin Wilhelminaplein 8
1062 HK Amsterdam
Telefoon: (023) 752 97 00
E-mail: dvb-mw@duravermeer.nl


tek. nr	: VKO_A2_A1-120	fase	: 3b Verkoop
gezien	:	datum	: 24-09-2025
getekend	: RHE	gewijzigd	:
afmeting	: A3	wijzigingsnummer	:

project : **Hofstad_1A**

onderdeel: **Uitbouw 1,2m_schuifpui 4m**

schaal
1:50
status
Definitief
projectnummer
503100128

Let op: Bij de uitbouw optie wordt het kozijn op de eerste verdieping kleiner i.v.m. het dakpakket.

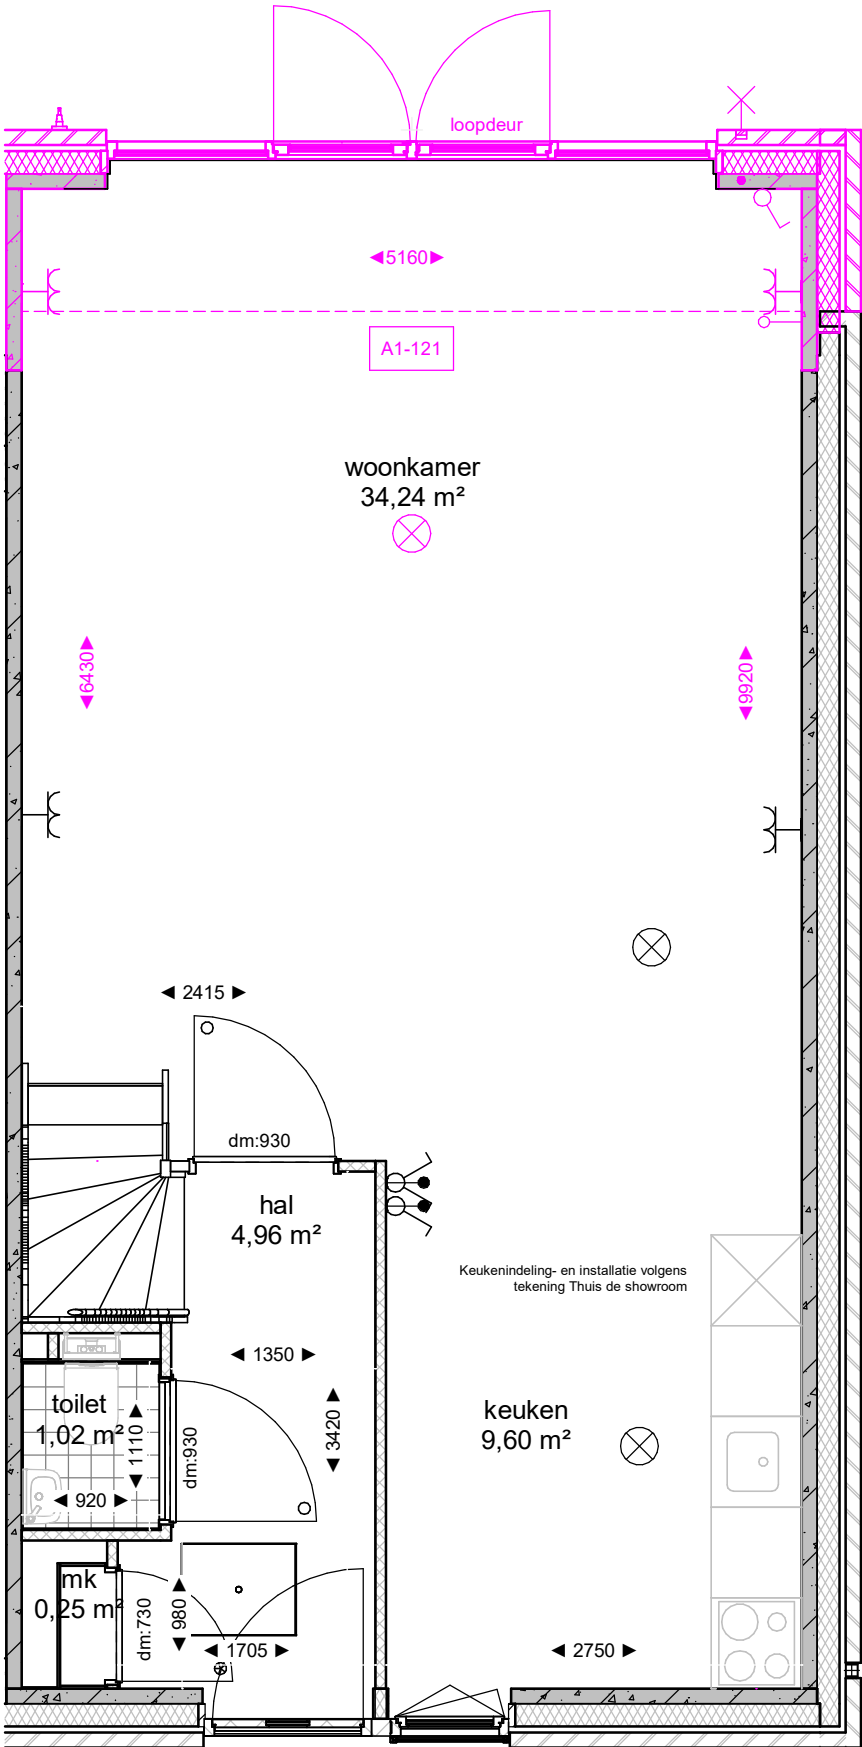


Dura Vermeer Bouw Midden West BV
Koningin Wilhelminaplein 8
1062 HK Amsterdam
Telefoon: (023) 752 97 00
E-mail: dvb-mw@duravermeer.nl

tek. nr	: VKO_A2_A1-121	fase	: 3b Verkoop
gezien	:	datum	: 24-09-2025
getekend	: RHE	gewijzigd	:
afmeting	: A3	wijzigingsnummer	:

project : **Hofstad_1A**
onderdeel: **Uitbouw 1,2m_openslaande deuren 4m**

schaal
1:50
status
Definitief
projectnummer
503100128

Let op: Bij de uitbouw optie wordt het kozijn op de eerste verdieping kleiner i.v.m. het dakpakket.

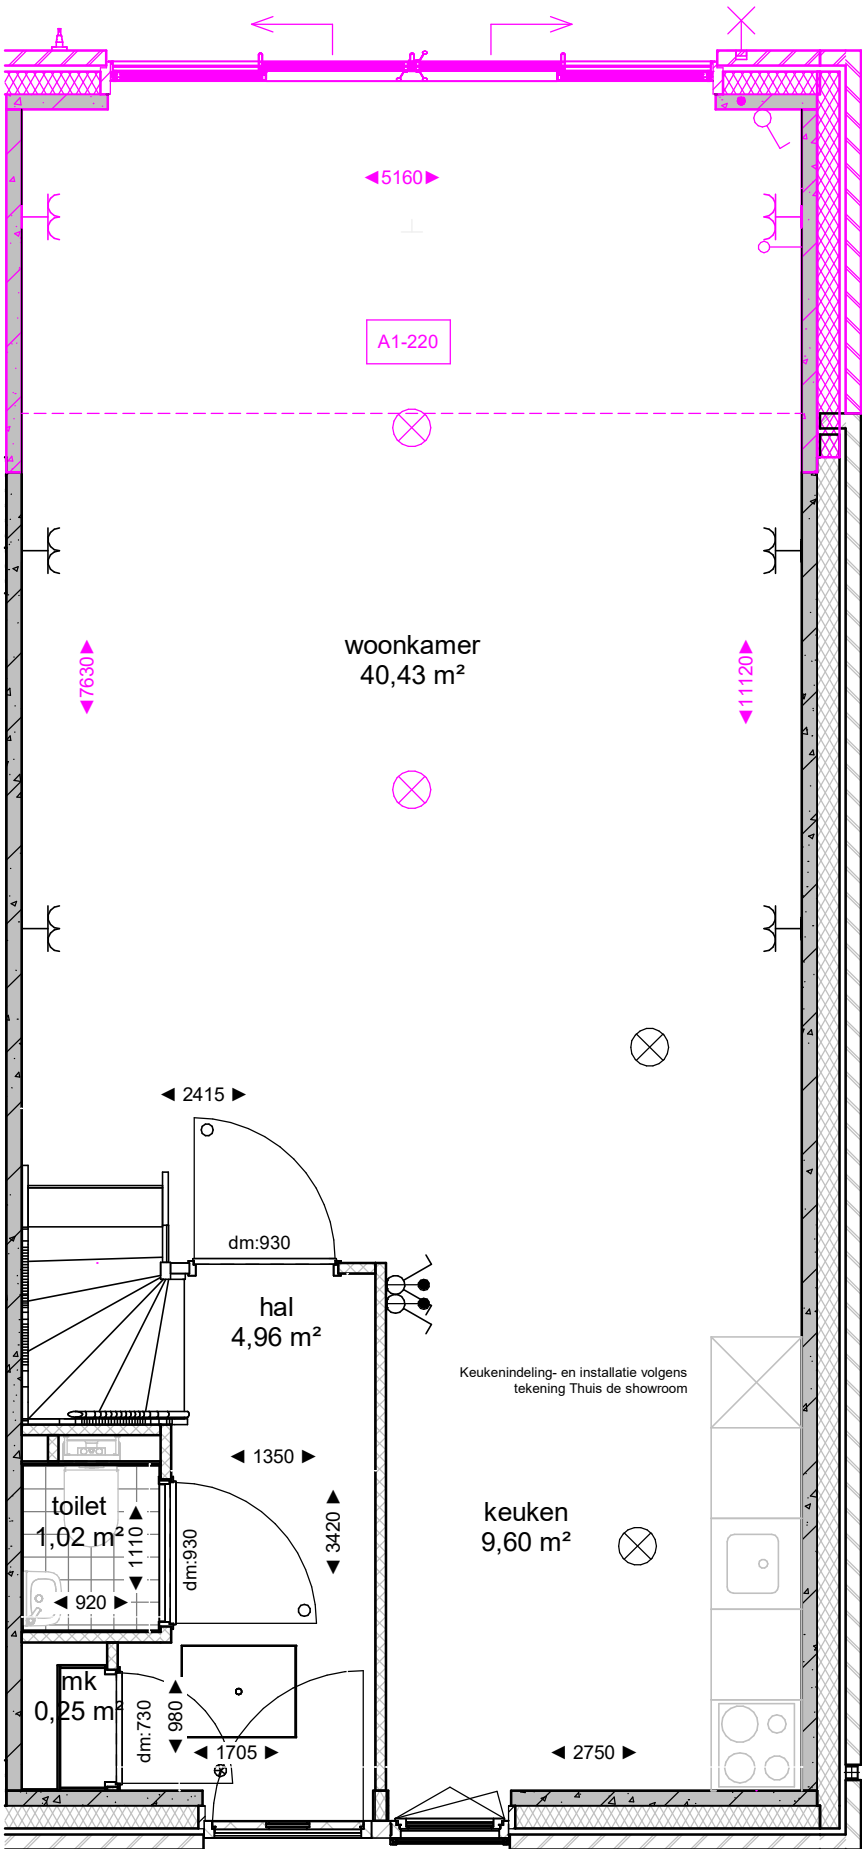

Dura Vermeer Bouw Midden West BV
Koningin Wilhelminaplein 8
1062 HK Amsterdam
Telefoon: (023) 752 97 00
E-mail: dvb-mw@duravermeer.nl


tek. nr	: VKO_A2_A1-220	fase	: 3b Verkoop
gezien	:	datum	: 24-09-2025
getekend	: RHE	gewijzigd	:
afmeting	: A3	wijzigingsnummer	:

project : **Hofstad_1A**

onderdeel: **Uitbouw 2.4m_schuifpui 4m**

schaal
1:50
status
Definitief
projectnummer
503100128

Let op: Bij de uitbouw optie wordt het kozijn op de eerste verdieping kleiner i.v.m. het dakpakket.

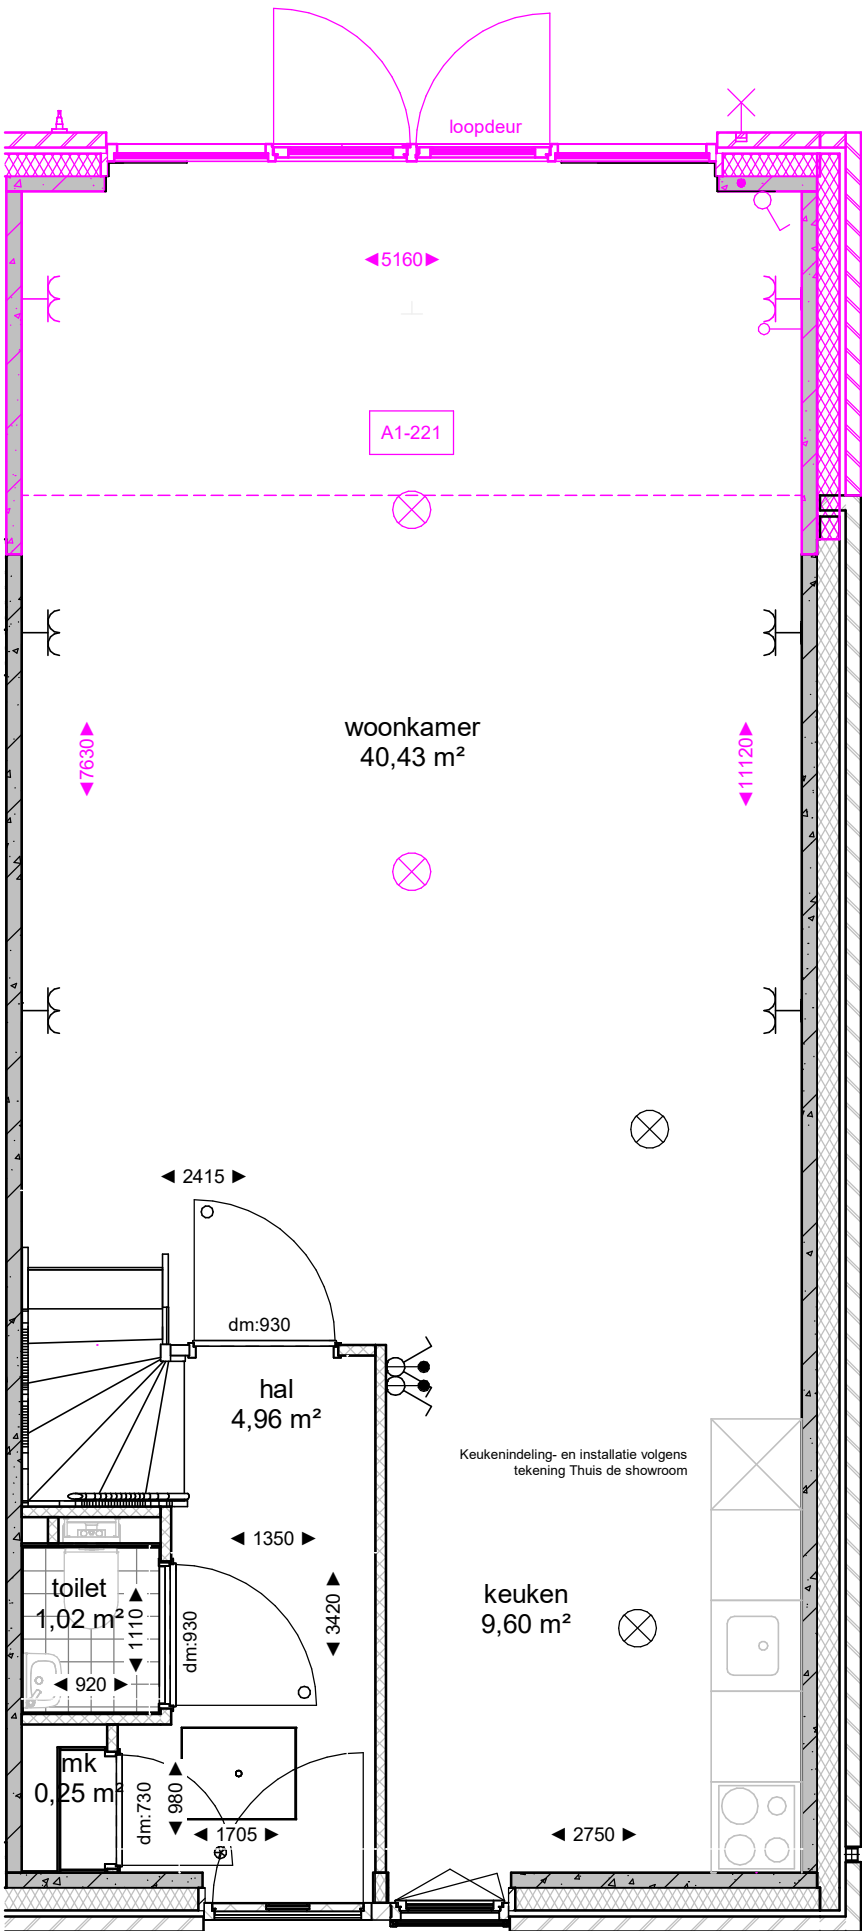


Dura Vermeer Bouw Midden West BV
Koningin Wilhelminaplein 8
1062 HK Amsterdam
Telefoon: (023) 752 97 00
E-mail: dvb-mw@duravermeer.nl

tek. nr	: VKO_A2_A1-221	fase	: 3b Verkoop
gezien	:	datum	: 24-09-2025
getekend	: RHE	gewijzigd	:
afmeting	: A3	wijzigingsnummer	:

project : **Hofstad_1A**

onderdeel: **Uitbouw 2.4m_openslaande deuren**

schaal
1:50
status
Definitief
projectnummer
503100128

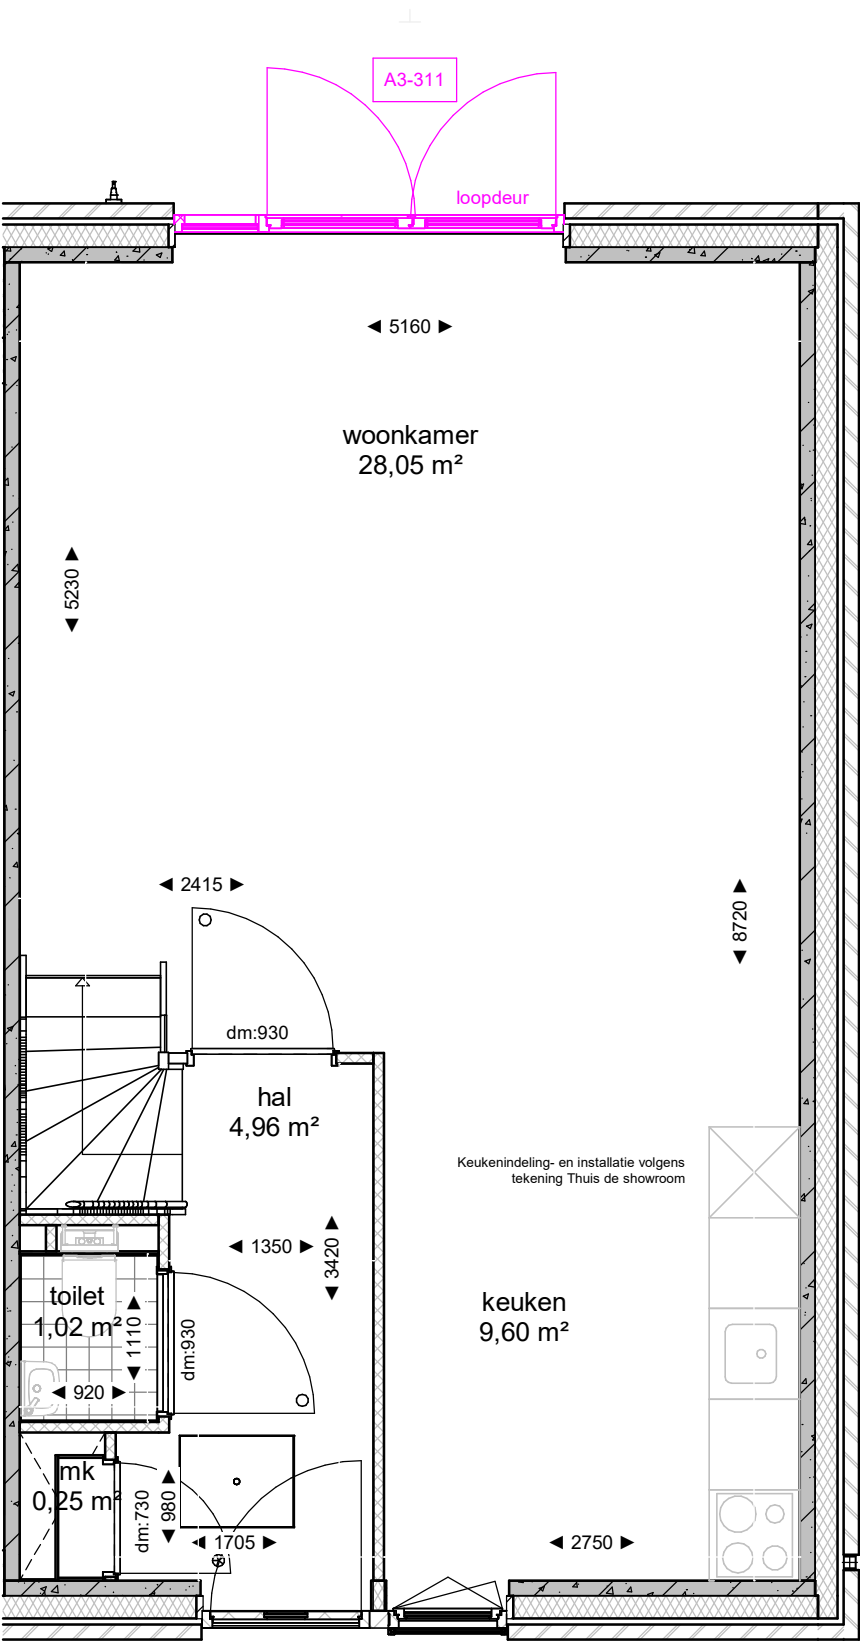


Dura Vermeer Bouw Midden West BV
Koningin Wilhelminaplein 8
1062 HK Amsterdam
Telefoon: (023) 752 97 00
E-mail: dvb-mw@duravermeer.nl

tek. nr	: VKO_A2_A3-311	fase	: 3b Verkoop
gezien	:	datum	: 24-09-2025
getekend	: RHE	gewijzigd	:
afmeting	: A3	wijzigingsnummer	:

project : **Hofstad_1A**

onderdeel: **Houten achtergevelpui 3 delig**

schaal
1:50
status
Definitief
projectnummer
503100128

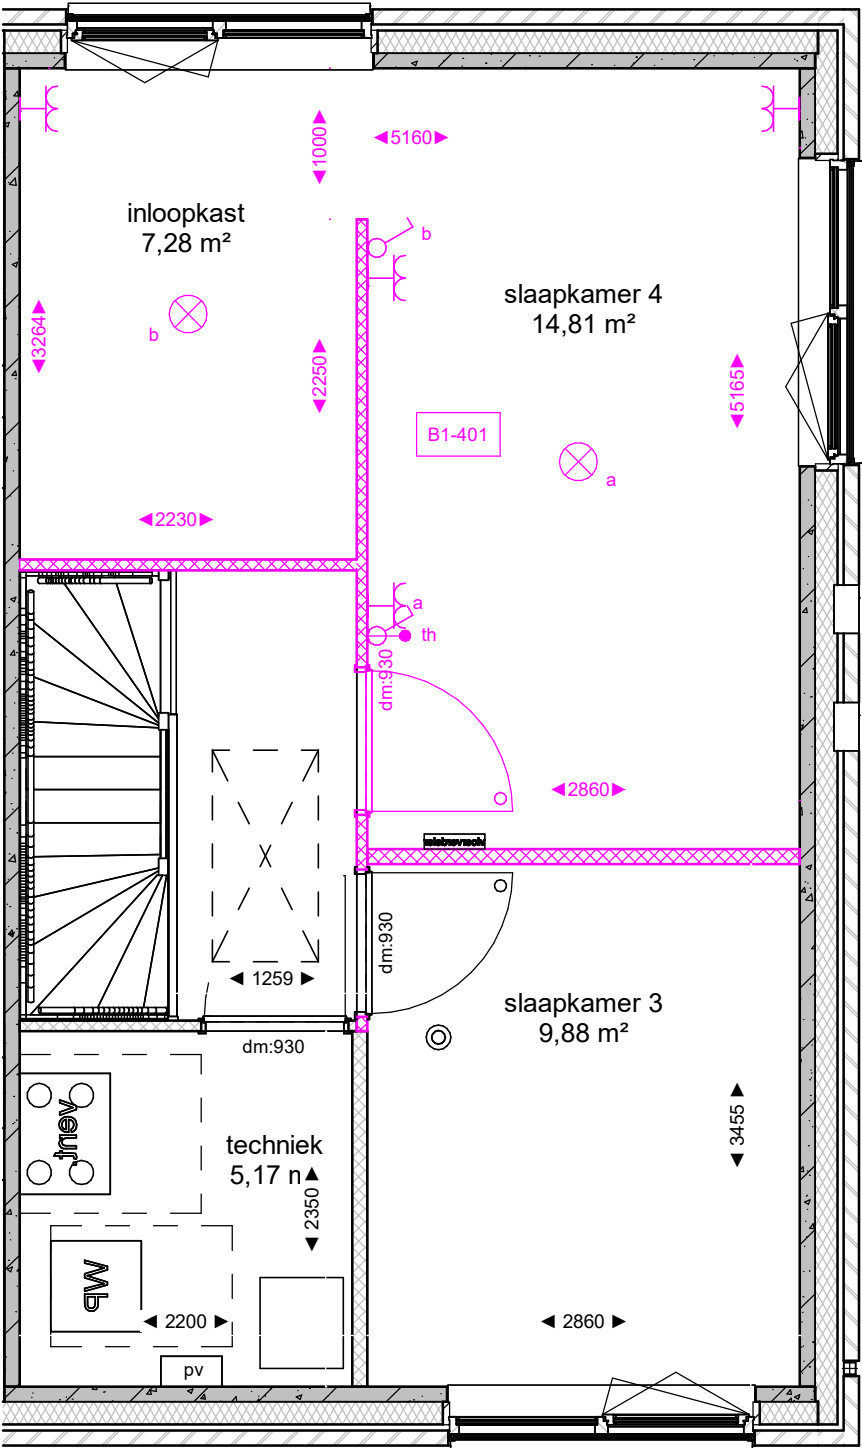


Dura Vermeer Bouw Midden West BV
Koningin Wilhelminaplein 8
1062 HK Amsterdam
Telefoon: (023) 752 97 00
E-mail: dvb-mw@duravermeer.nl

tek. nr	: VKO_A1/2_B1-401	fase	: 3b Verkoop
gezien	:	datum	: 24-09-2025
getekend	: RHE	gewijzigd	:
afmeting	: A3	wijzigingsnummer	:

project : **Hofstad_1A**

onderdeel: **Extra slaapkamer verdieping 2 incl.
inloopkast**

schaal
1:50
status
Definitief
projectnummer
503100128

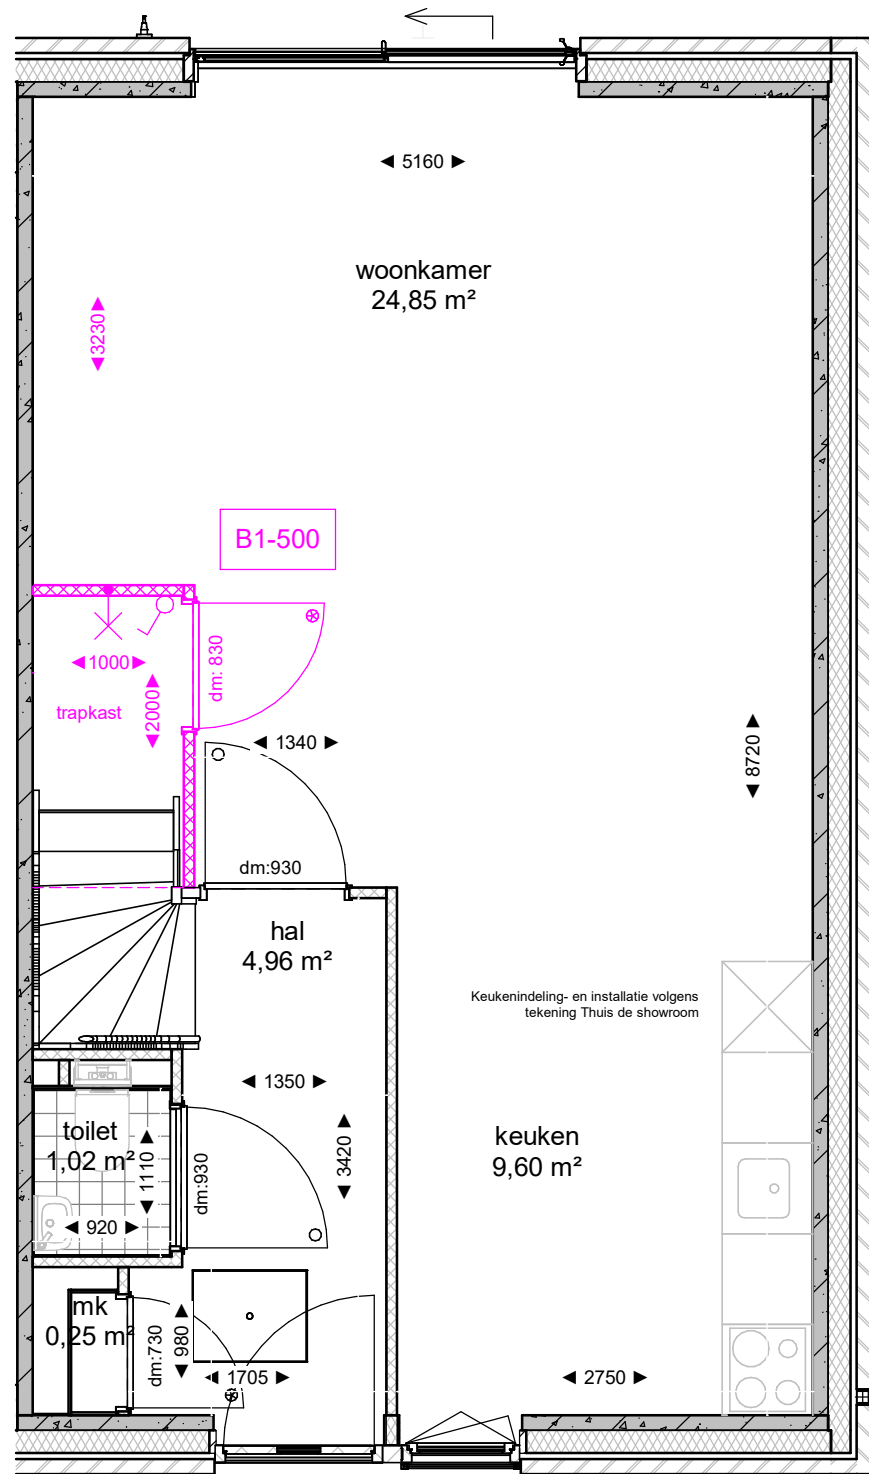

Dura Vermeer Bouw Midden West BV
Koningin Wilhelminaplein 8
1062 HK Amsterdam
Telefoon: (023) 752 97 00
E-mail: dvb-mw@duravermeer.nl

tek. nr	: VKO_A2_B1-500	fase	: 3b Verkoop
gezien	:	datum	: 24-09-2025
getekend	: RHE	gewijzigd	:
afmeting	: A3	wijzigingsnummer	:

project : **Hofstad_1A**

onderdeel: **Trapkast**

schaal
1:50
status
Definitief
projectnummer
503100128