



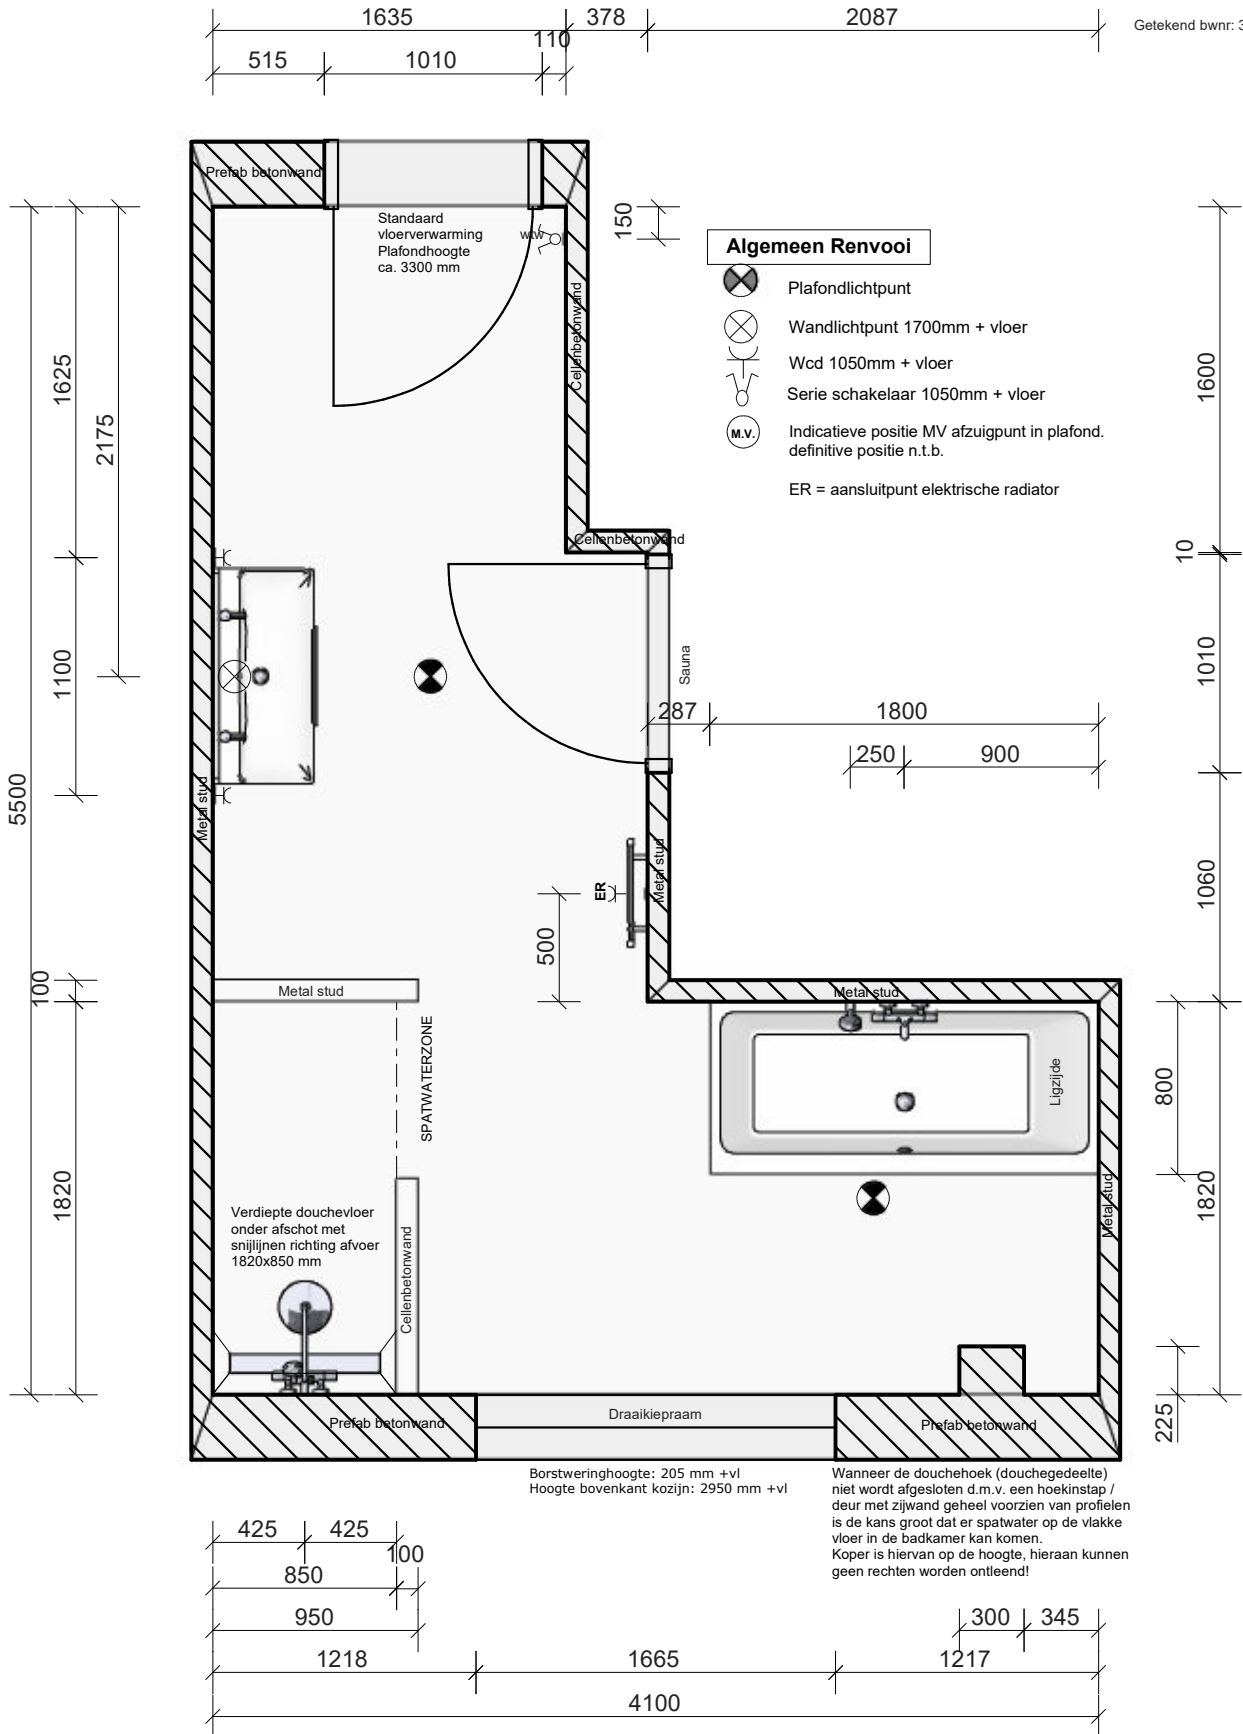


 Onderdeel van DH/MUS	Dhomus Registerweistraat 5 4181 CE Waardenburg		Project: Nijmegen, 83a Iris blok DE	
			Ruimte / verdieping: Badkamer	
		1 : 35	Variant:	
	21-6-2024			

Q:\01. Projectenmap\Externe projecten - overgedragen\18104 - Nijmegen 83 appartementen Iris blok DE\02. Tekeningen\Sanitair\BACK UP\Badkamer bwnr 383.isz
Gemaakt met Inroplus. Aan deze tekening kunnen geen rechten worden ontleend. Maten zijn ca. maten.

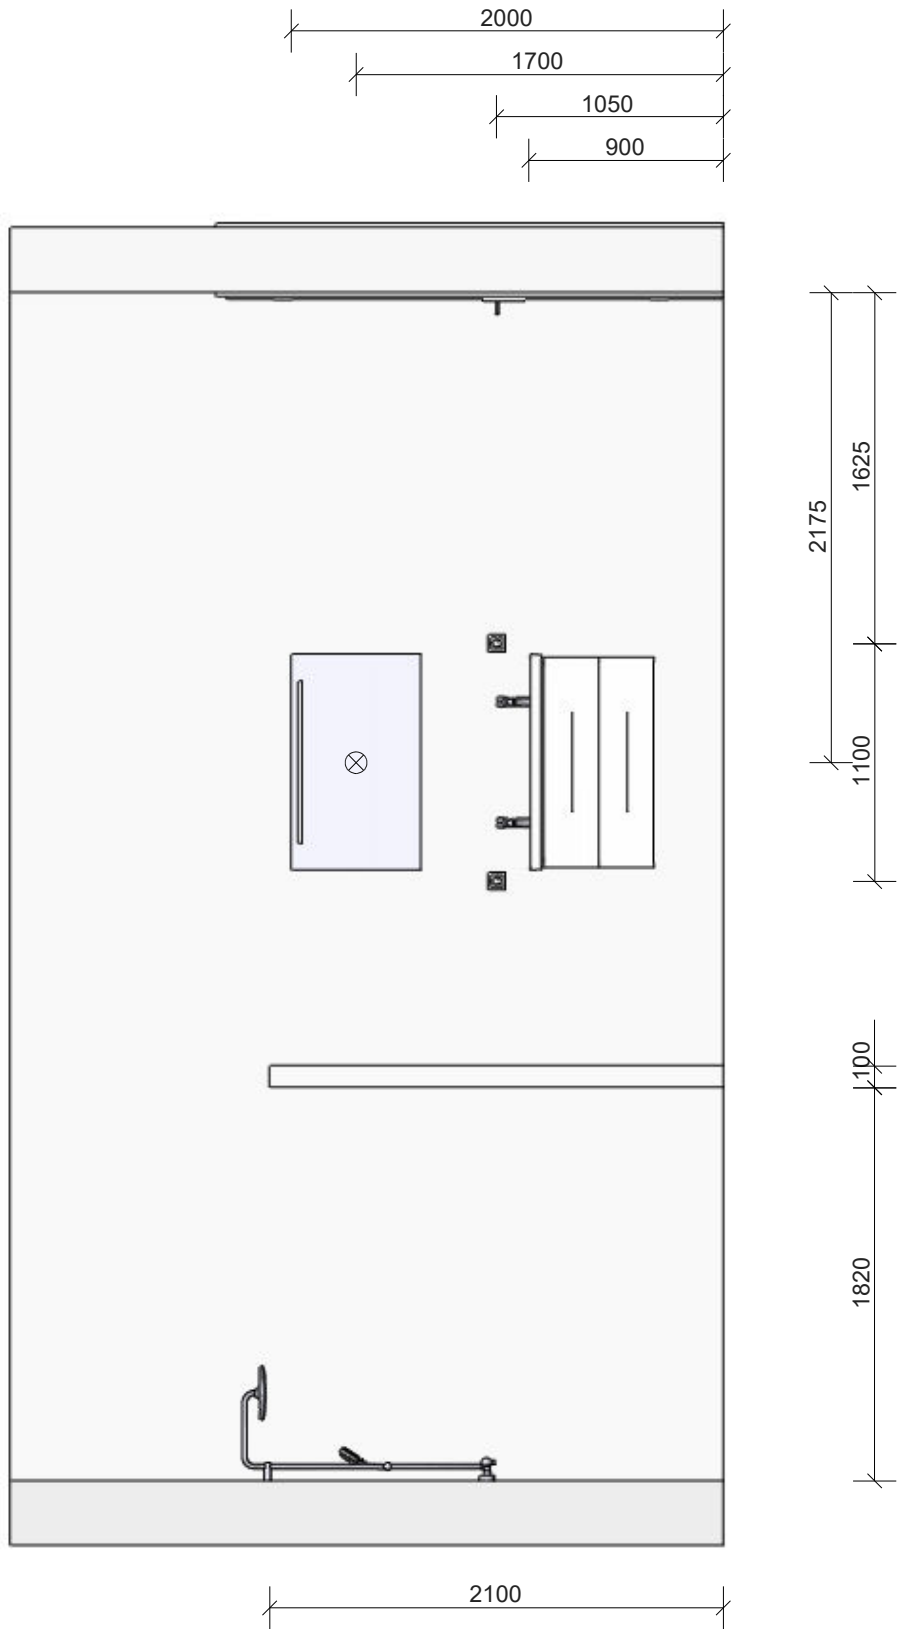


 Onderdeel van DH/MUS	Dhomus Regterweistraat 5 4181 CE Waardenburg		Project: Nijmegen, 83a Iris blok DE	
			Ruimte / verdieping: Badkamer	
	21-6-2024		Variant:	
	1 : 35			

Q:\01. Projectenmap\Externe projecten - overgedragen\18104 - Nijmegen 83 appartementen Iris blok DE\02. Tekeningen\Sanitair\BACK UP\Badkamer bwnr 383.isz
Gemaakt met Inroplus. Aan deze tekening kunnen geen rechten worden ontleend. Maten zijn ca. maten.

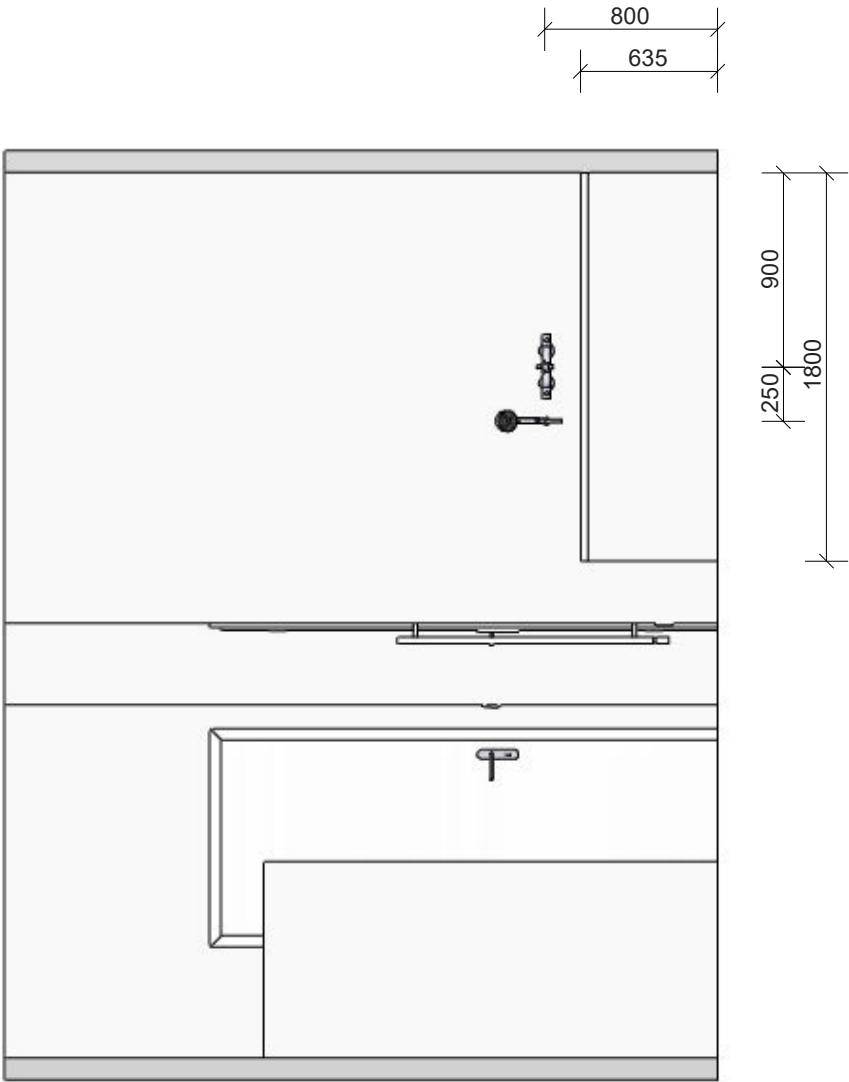


	Dhomus Regterweistraat 5 4181 CE Waardenburg		Project: Nijmegen, 83a Iris blok DE	
			Ruimte / verdieping: Badkamer	
	1 : 35		Variant:	
	21-6-2024			

Q:\01. Projectenmap\Externe projecten - overgedragen\18104 - Nijmegen 83 appartementen Iris blok DE\02. Tekeningen\Sanitair\BACK UP\Badkamer bwnr 383.isz
Gemaakt met Inroplus. Aan deze tekening kunnen geen rechten worden ontleend. Maten zijn ca. maten.

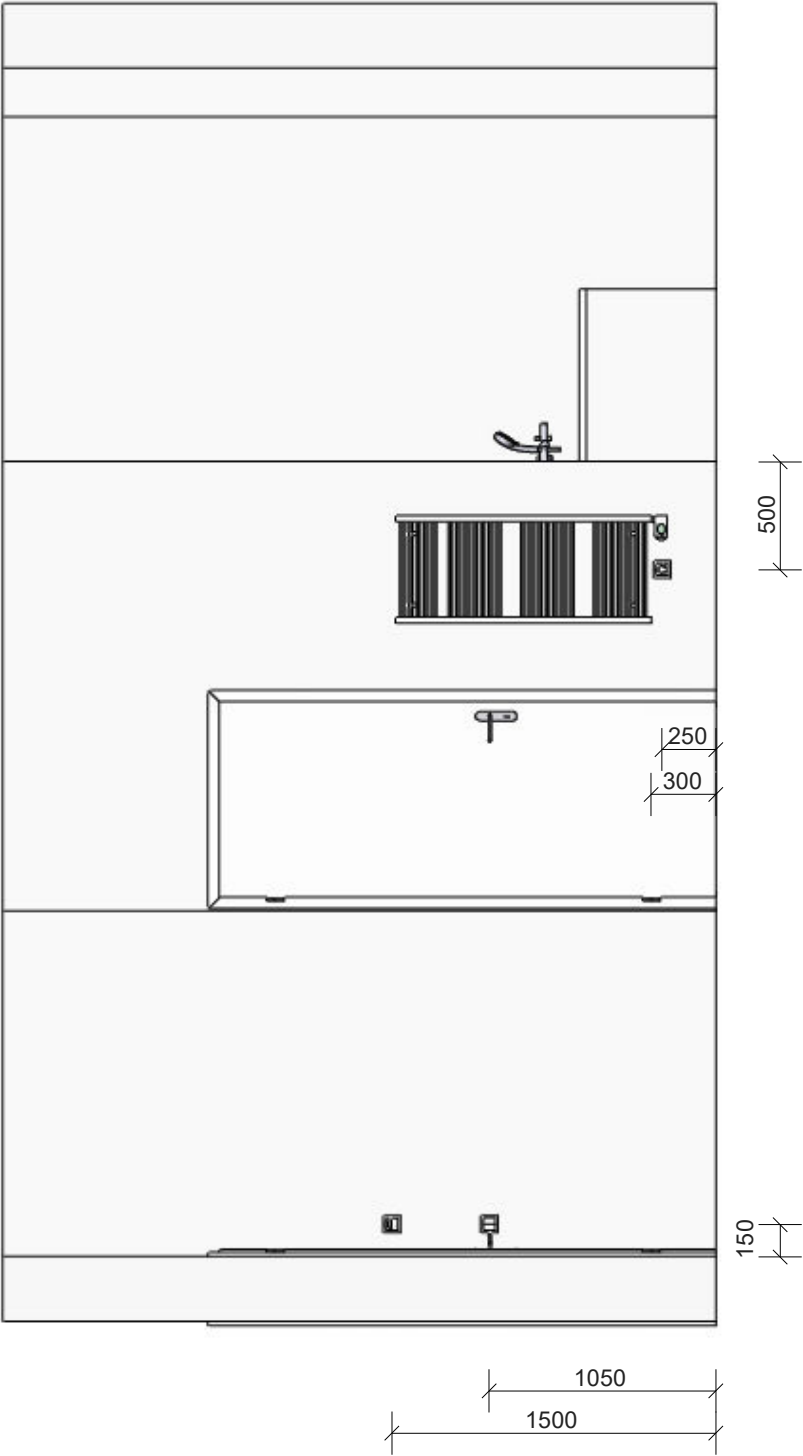

	Dhomus Regterweistraat 5 4181 CE Waardenburg		Project: Nijmegen, 83a Iris blok DE	
			Ruimte / verdieping: Badkamer	
	1 : 35		Variant:	
	21-6-2024			

Q:\01. Projectenmap\Externe projecten - overgedragen\18104 - Nijmegen 83 appartementen Iris blok DE\02. Tekeningen\Sanitair\BACK UP\Badkamer bwnr 383.isz
Gemaakt met Inroplus. Aan deze tekening kunnen geen rechten worden ontleend. Maten zijn ca. maten.

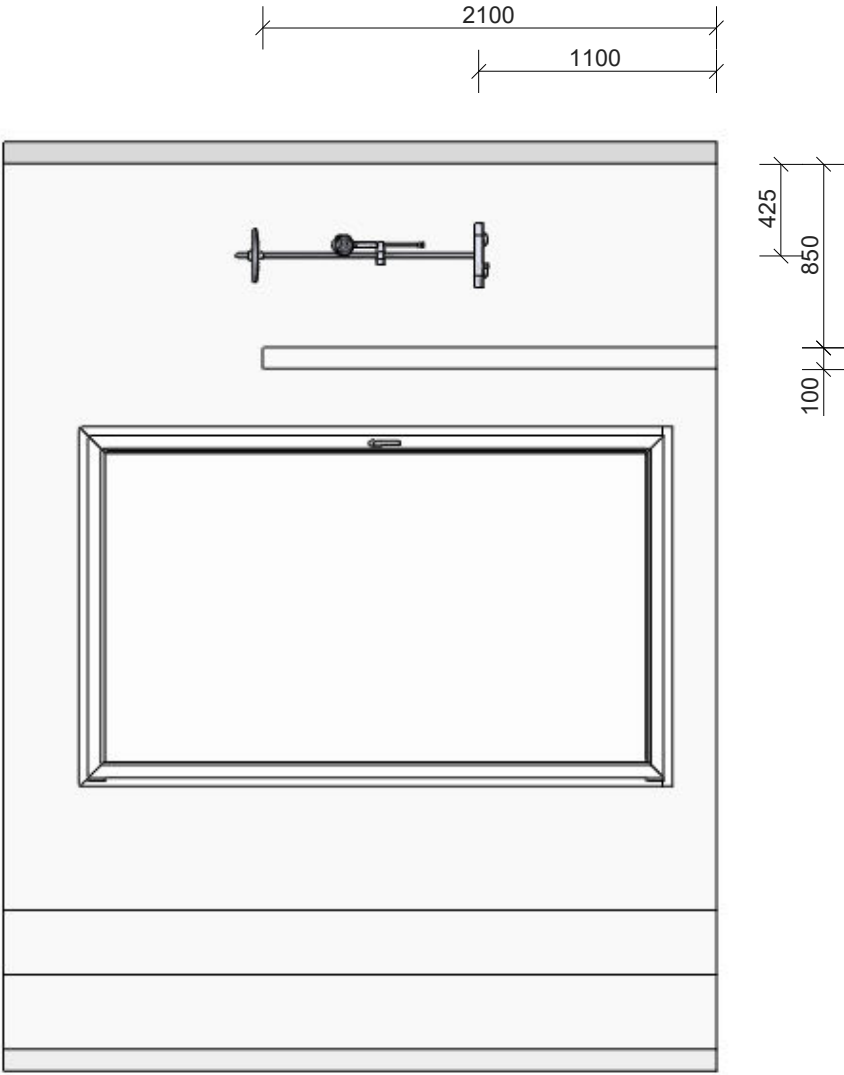

 Onderdeel van DH/MUS	Dhomus Regterweistraat 5 4181 CE Waardenburg		Project: Nijmegen, 83a Iris blok DE	
			Ruimte / verdieping: Badkamer	
	1 : 35		Variant:	
	21-6-2024			

Q:\01. Projectenmap\Externe projecten - overgedragen\18104 - Nijmegen 83 appartementen Iris blok DE\02. Tekeningen\Sanitair\BACK UP\Toilet 1 bwnr 383.isz
Gemaakt met InnoPlus. Aan deze tekening kunnen geen rechten worden ontleend. Maten zijn ca. maten.


Renvooi



Plafondlichtpunt




Schakelaar 1050 mm + vloer

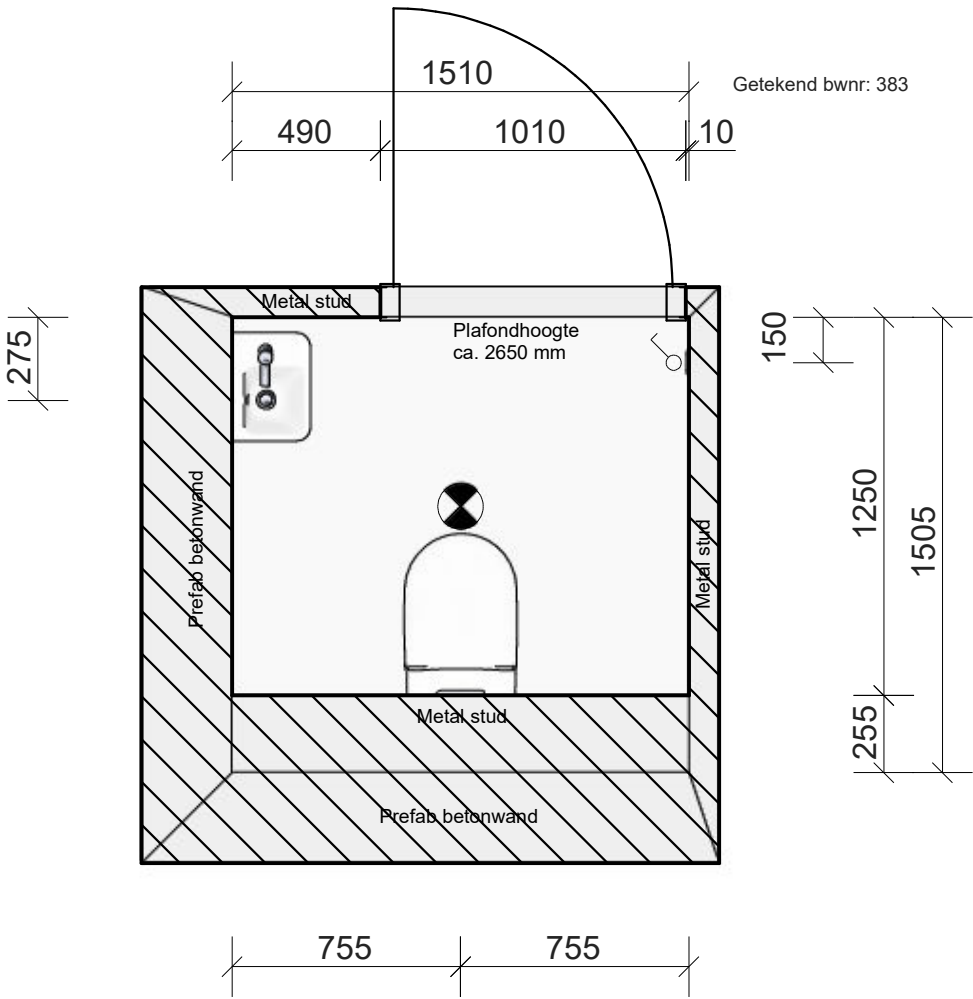


	Dhomus Regterweistraat 5 4181 CE Waardenburg		Project: Nijmegen, 83a Iris blok DE	
			Ruimte / verdieping: Toiletruimte 2	
	20-6-2024		Variant:	
	1 : 25			

Q:\01. Projectenmap\Externe projecten - overgedragen\18104 - Nijmegen 83 appartementen Iris blok DE\02. Tekeningen\Sanitair\BACK UP\Toilet 1 bwmr 383.isz
Gemaakt met Inroplus. Aan deze tekening kunnen geen rechten worden ontleend. Maten zijn ca. maten.

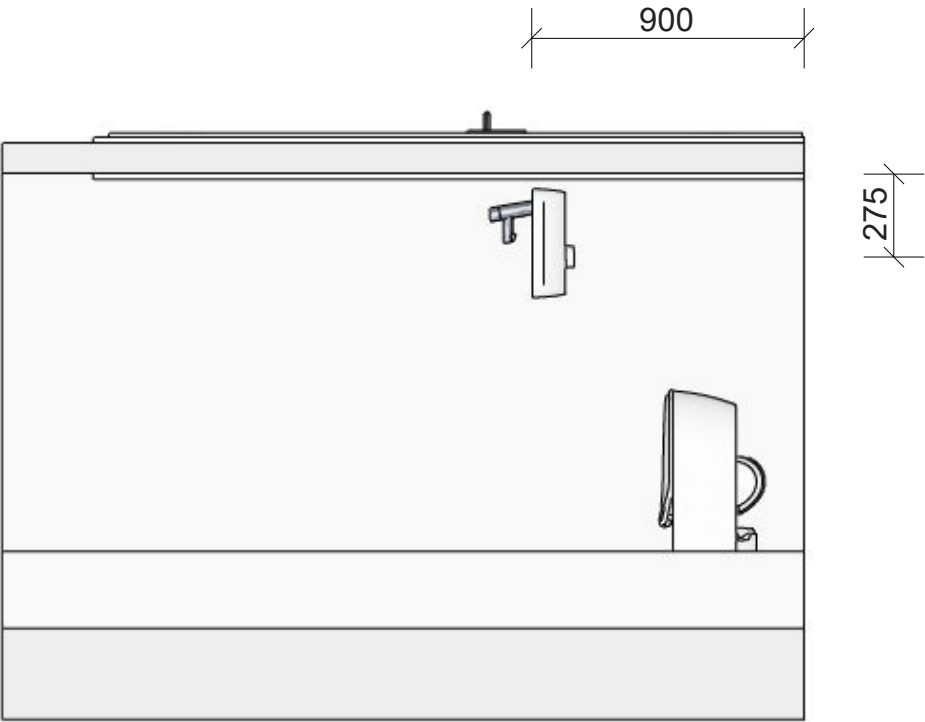


	Dhomus Regterweistraat 5 4181 CE Waardenburg		Project: Nijmegen, 83a Iris blok DE	
			Ruimte / verdieping: Toiletruimte 2	
			Variant:	
	20-6-2024	1 : 25		

Q:\01. Projectenmap\Externe projecten - overgedragen\18104 - Nijmegen 83 appartementen Iris blok DE\02. Tekeningen\Sanitair\BACK UP\Toilet 1 bwmr 383.isz
Gemaakt met Inroplus. Aan deze tekening kunnen geen rechten worden ontleend. Maten zijn ca. maten.

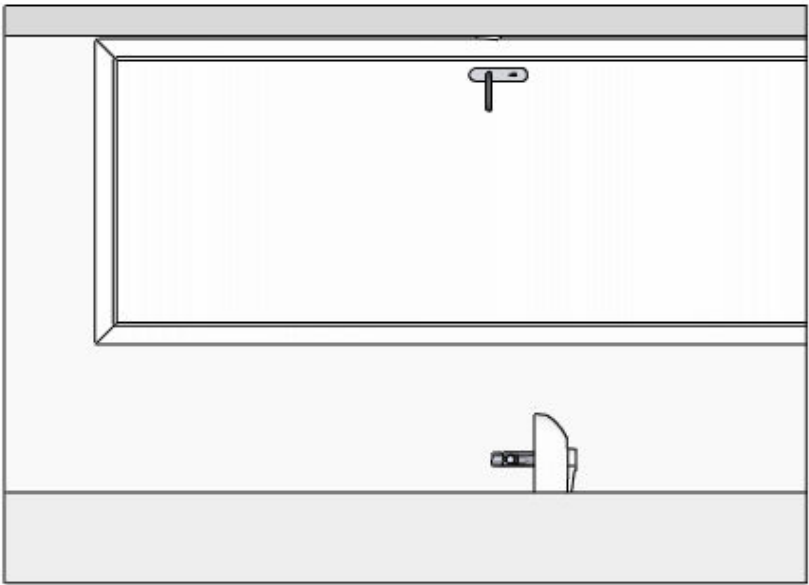


	Dhomus Regterweistraat 5 4181 CE Waardenburg		Project: Nijmegen, 83a Iris blok DE	
			Ruimte / verdieping: Toiletruimte 2	
			Variant:	
	20-6-2024	1 : 25		

Q:\01. Projectenmap\Externe projecten - overgedragen\18104 - Nijmegen 83 appartementen Iris blok DE\02. Tekeningen\Sanitair\BACK UP\Toilet 1 bwmr 383.isz
Gemaakt met Inroplus. Aan deze tekening kunnen geen rechten worden ontleend. Maten zijn ca. maten.

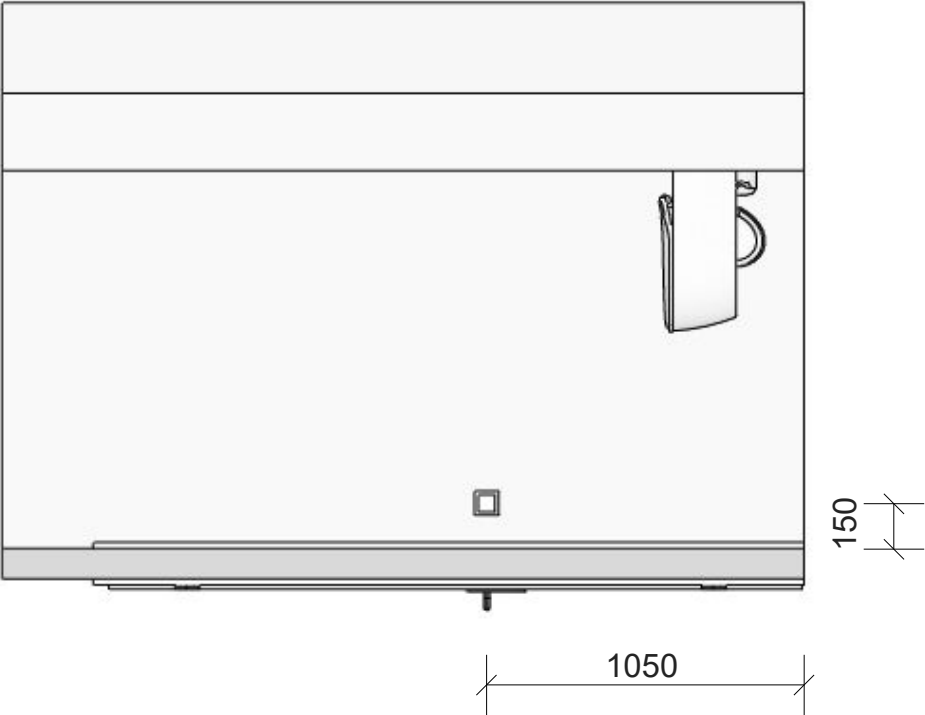

	Dhomus Regterweistraat 5 4181 CE Waardenburg		Project: Nijmegen, 83a Iris blok DE	
			Ruimte / verdieping: Toiletruimte 2	
	20-6-2024		Variant:	
	1 : 25			

Q:\01. Projectenmap\Externe projecten - overgedragen\18104 - Nijmegen 83 appartementen Iris blok DE\02. Tekeningen\Sanitair\BACK UP\Toilet 1 bwmr 383.isz
Gemaakt met Inroplus. Aan deze tekening kunnen geen rechten worden ontleend. Maten zijn ca. maten.

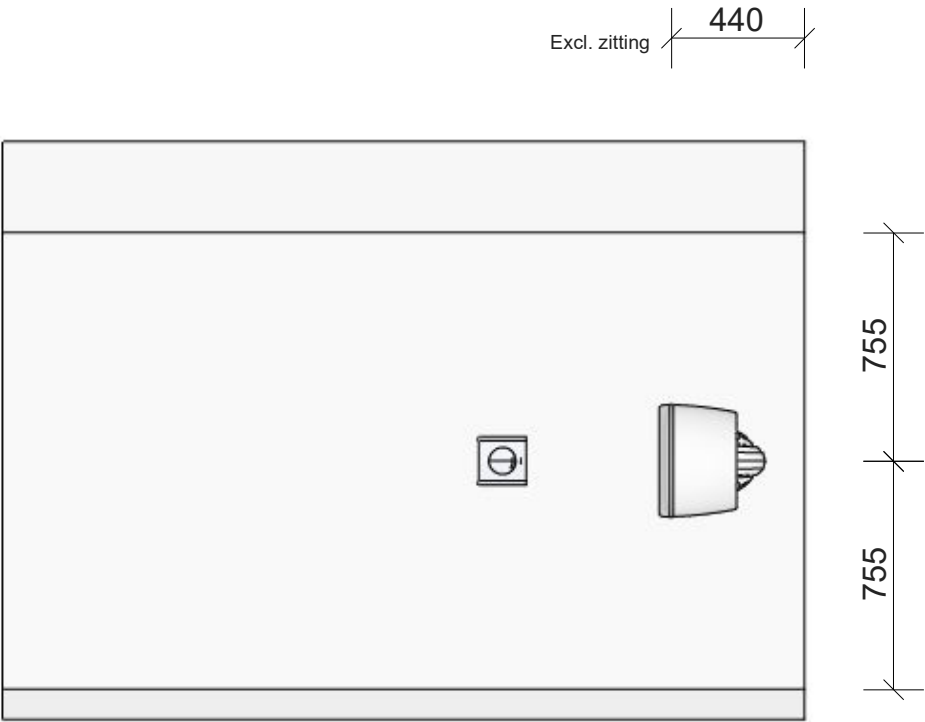

	Dhomus Regterweistraat 5 4181 CE Waardenburg		Project: Nijmegen, 83a Iris blok DE	
			Ruimte / verdieping: Toiletruimte 2	
			Variant:	
	20-6-2024	1 : 25		

Q:\01. Projectenmap\Externe projecten - overgedragen\18104 - Nijmegen 83 appartementen Iris blok DE\02. Tekeningen\Sanitair\BACK UP\Toilet 2 bwnr 383.isz
Gemaakt met Inroplus. Aan deze tekening kunnen geen rechten worden ontleend. Maten zijn ca. maten.


Renvooi



Plafondlichtpunt




Schakelaar 1050 mm + vloer

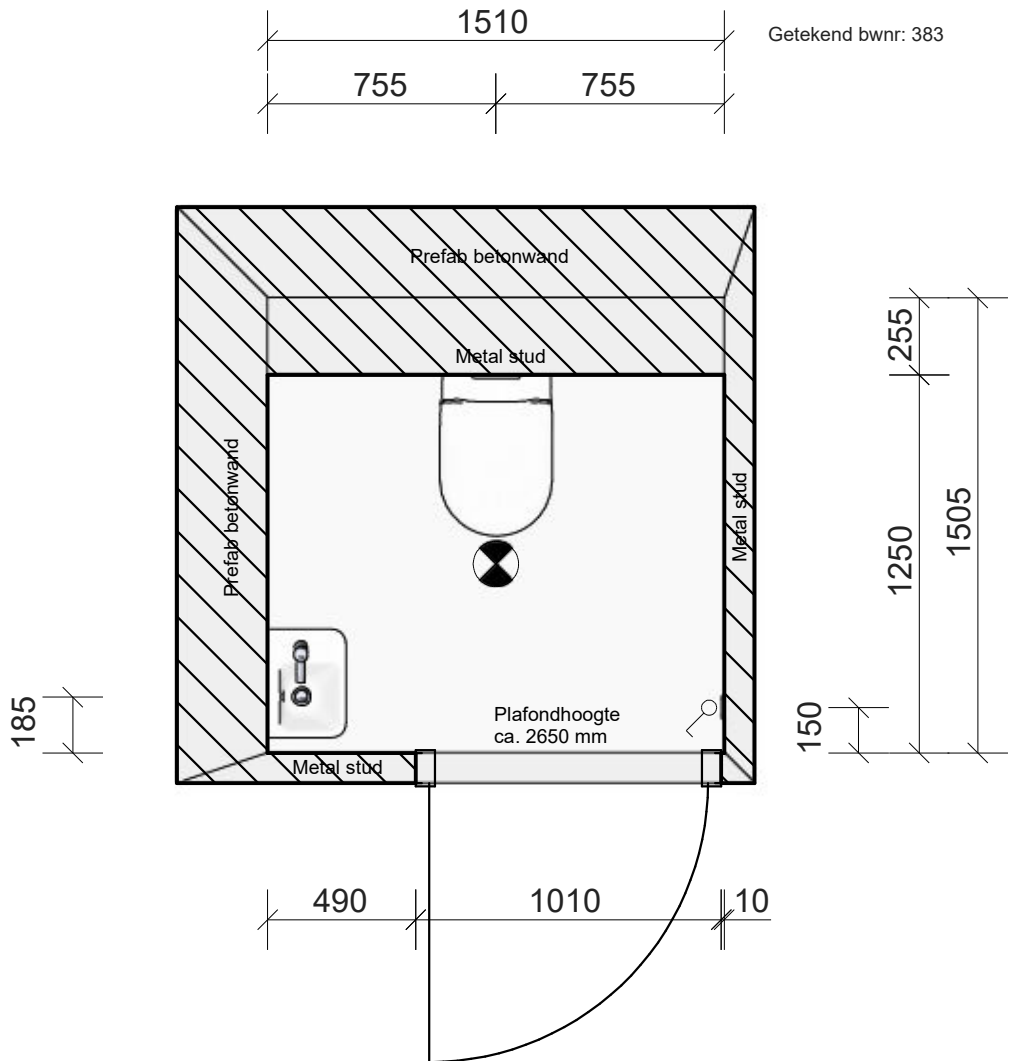


	Dhomus Regterweistraat 5 4181 CE Waardenburg		Project: Nijmegen, 83a Iris blok DE	
			Ruimte / verdieping: Toiletruimte 2	
	20-6-2024		Variant:	
	1 : 25			

Q:\01. Projectenmap\Externe projecten - overgedragen\18104 - Nijmegen 83 appartementen Iris blok DE\02. Tekeningen\Sanitair\BACK UP\Toilet 2 bwmr 383.isz
Gemaakt met Inroplus. Aan deze tekening kunnen geen rechten worden ontleend. Maten zijn ca. maten.

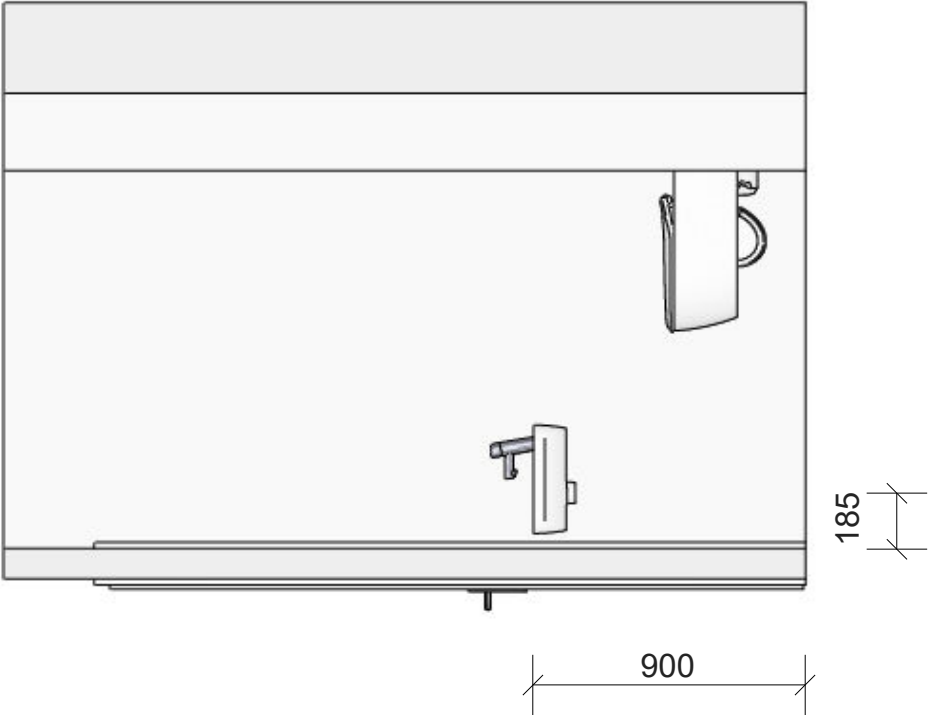


 Onderdeel van DH/MUS	Dhomus Regterweistraat 5 4181 CE Waardenburg		Project: Nijmegen, 83a Iris blok DE	
			Ruimte / verdieping: Toiletruimte 2	
	1 : 25		Variant:	
	20-6-2024			

Q:\01. Projectenmap\Externe projecten - overgedragen\18104 - Nijmegen 83 appartementen Iris blok DE\02. Tekeningen\Sanitair\BACK UP\Toilet 2 bwmr 383.isz
Gemaakt met Inroplus. Aan deze tekening kunnen geen rechten worden ontleend. Maten zijn ca. maten.

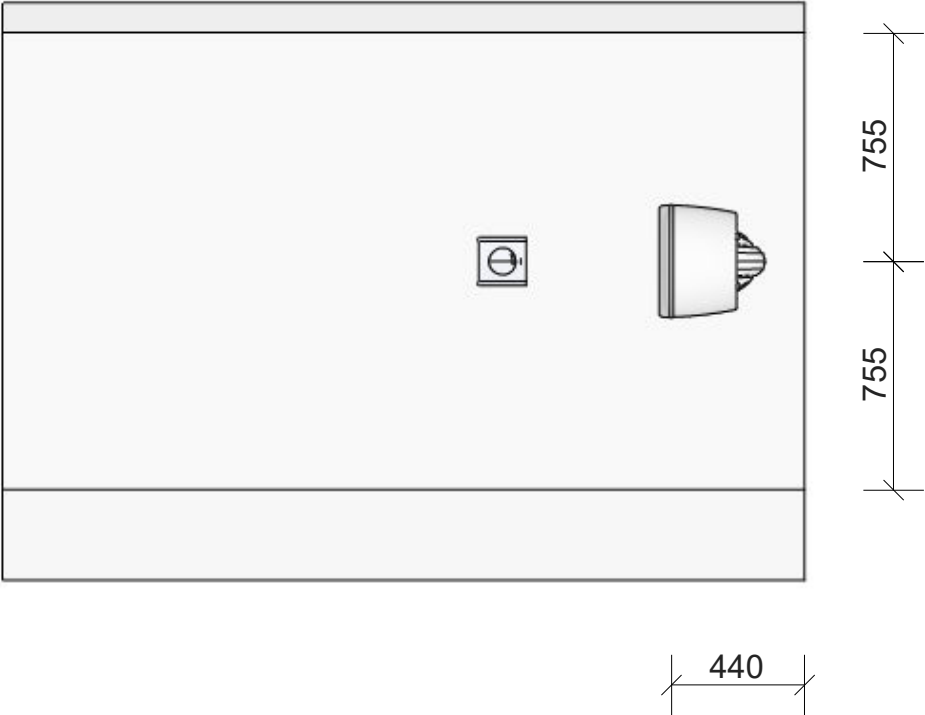


	Dhomus Regterweistraat 5 4181 CE Waardenburg		Project: Nijmegen, 83a Iris blok DE	
			Ruimte / verdieping: Toiletruimte 2	
			Variant:	
	20-6-2024	1 : 25		

Q:\01. Projectenmap\Externe projecten - overgedragen\18104 - Nijmegen 83 appartementen Iris blok DE\02. Tekeningen\Sanitair\BACK UP\Toilet 2 bwnr 383.isz
Gemaakt met Inroplus. Aan deze tekening kunnen geen rechten worden ontleend. Maten zijn ca. maten.

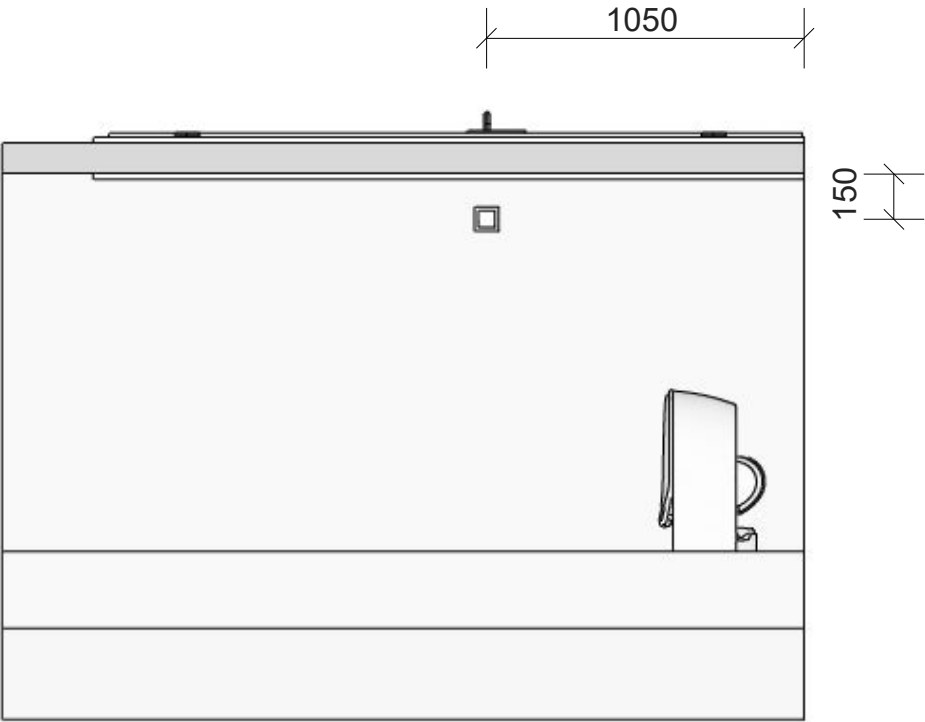

	Dhomus Regterweistraat 5 4181 CE Waardenburg		Project: Nijmegen, 83a Iris blok DE	
			Ruimte / verdieping: Toiletruimte 2	
	20-6-2024		Variant:	
	1 : 25			

Q:\01. Projectenmap\Externe projecten - overgedragen\18104 - Nijmegen 83 appartementen Iris blok DE\02. Tekeningen\Sanitair\BACK UP\Toilet 2 bwmr 383.isz
Gemaakt met Inroplus. Aan deze tekening kunnen geen rechten worden ontleend. Maten zijn ca. maten.

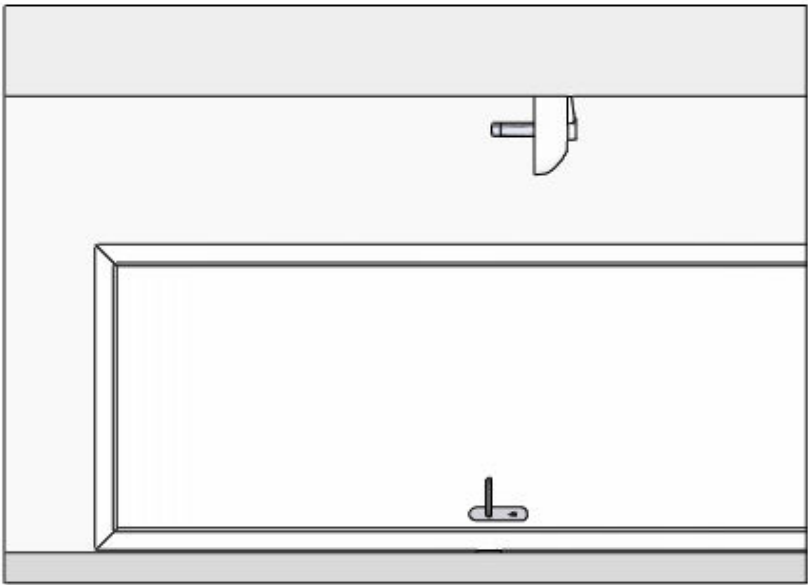

	Dhomus Regterweistraat 5 4181 CE Waardenburg		Project: Nijmegen, 83a Iris blok DE	
			Ruimte / verdieping: Toiletruimte 2	
			Variant:	
	20-6-2024	1 : 25		

Algemeen Renvooi



Plafondlichtpunt



Wandlichtpunt 1700mm + vloer



Wcd 1050mm + vloer




Serie schakelaar 1050mm + vloer



Indicatieve positie MV afzuigpunt in plafond.
definitieve positie n.t.b.

ER = aansluitpunt elektrische radiator

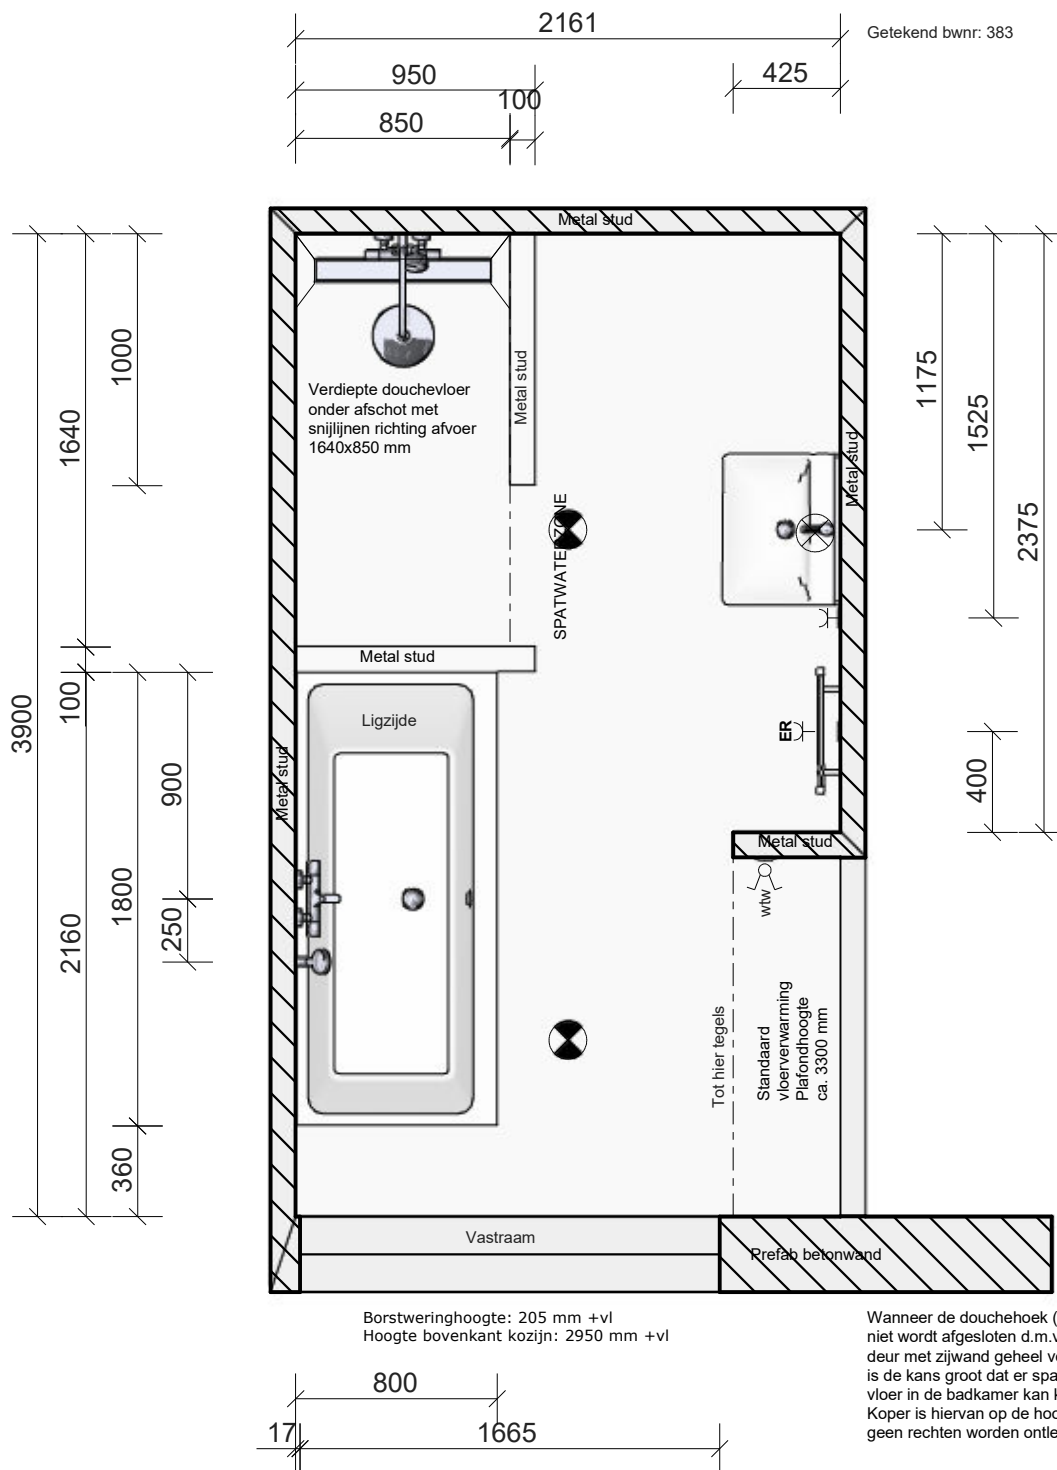


Borstweringhoogte: 205 mm +vl
Hoogte bovenkant kozijn: 2950 mm +vl

Wanneer de douchehoek (douchegedeelte) niet wordt afgesloten d.m.v. een hoekinstap / deur met zijwand geheel voorzien van profielen is de kans groot dat er spatwater op de vlakke vloer in de badkamer kan komen. Koper is hiervan op de hoogte, hieraan kunnen geen rechten worden ontleend!


	Dhomus Regterweistraat 5 4181 CE Waardenburg		Project: Nijmegen, 83a Iris blok DE	
			Ruimte / verdieping: Doucheruimte	
	21-6-2024		Variant:	
	1 : 30			

Q:\01. Projectenmap\Externe projecten - overgedragen\18104 - Nijmegen 83 appartementen Iris blok DE\02. Tekeningen\Sanitair\BACK UP\Douche bwnr 383.isz
Gemaakt met Inroplus. Aan deze tekening kunnen geen rechten worden ontleend. Maten zijn ca. maten.

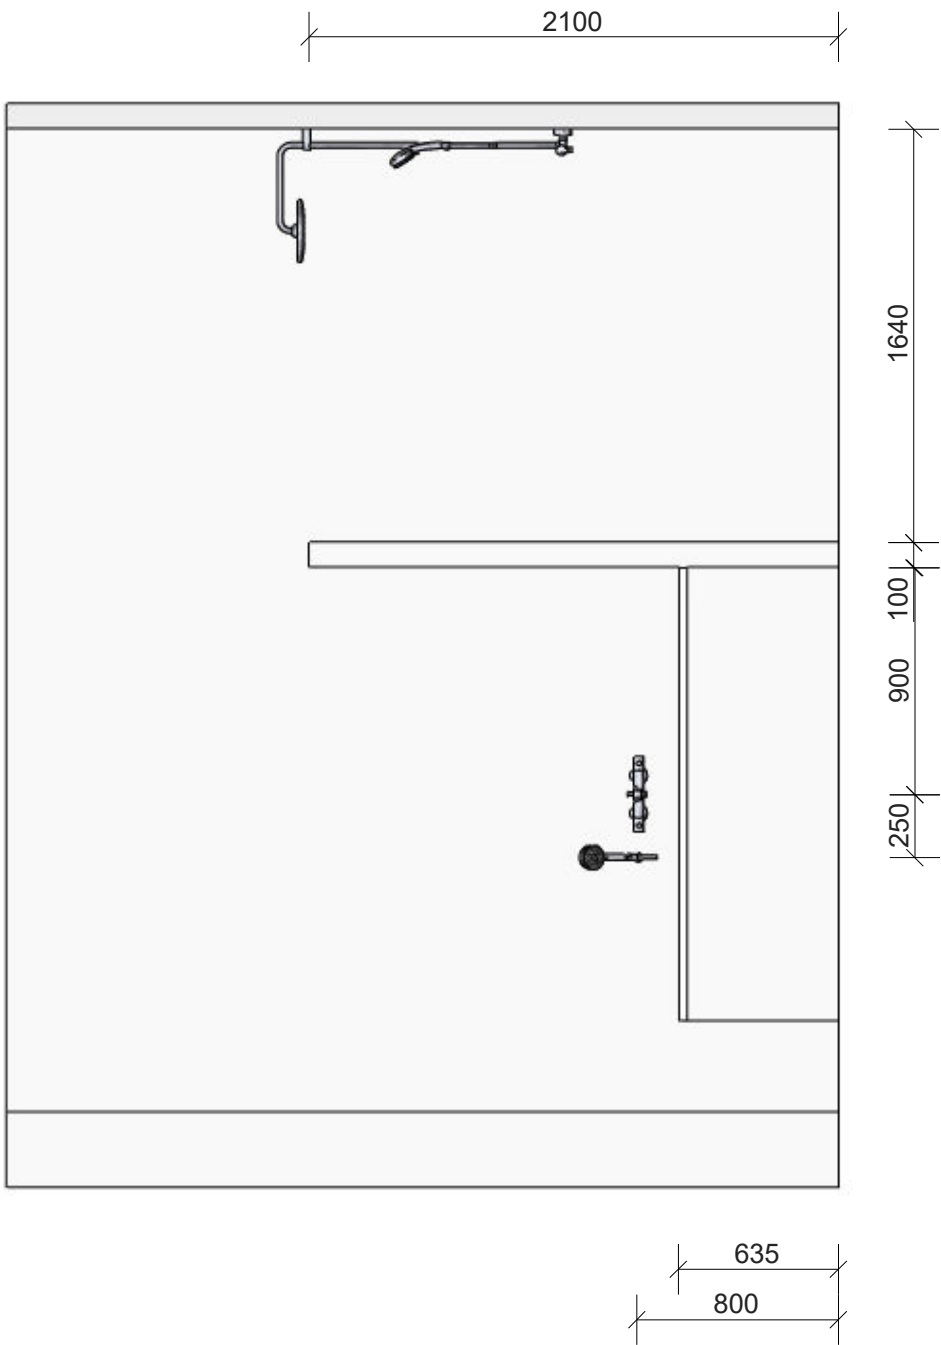


 Onderdeel van DH/MUS	Dhomus Regterweistraat 5 4181 CE Waardenburg		Project: Nijmegen, 83a Iris blok DE	
			Ruimte / verdieping: Doucheruimte	
	1 : 30		Variant:	
	21-6-2024			

Q:\01. Projectenmap\Externe projecten - overgedragen\18104 - Nijmegen 83 appartementen Iris blok DE\02. Tekeningen\Sanitair\BACK UP\Douche bwnr 383.isz
Gemaakt met Inroplus. Aan deze tekening kunnen geen rechten worden ontleend. Maten zijn ca. maten.

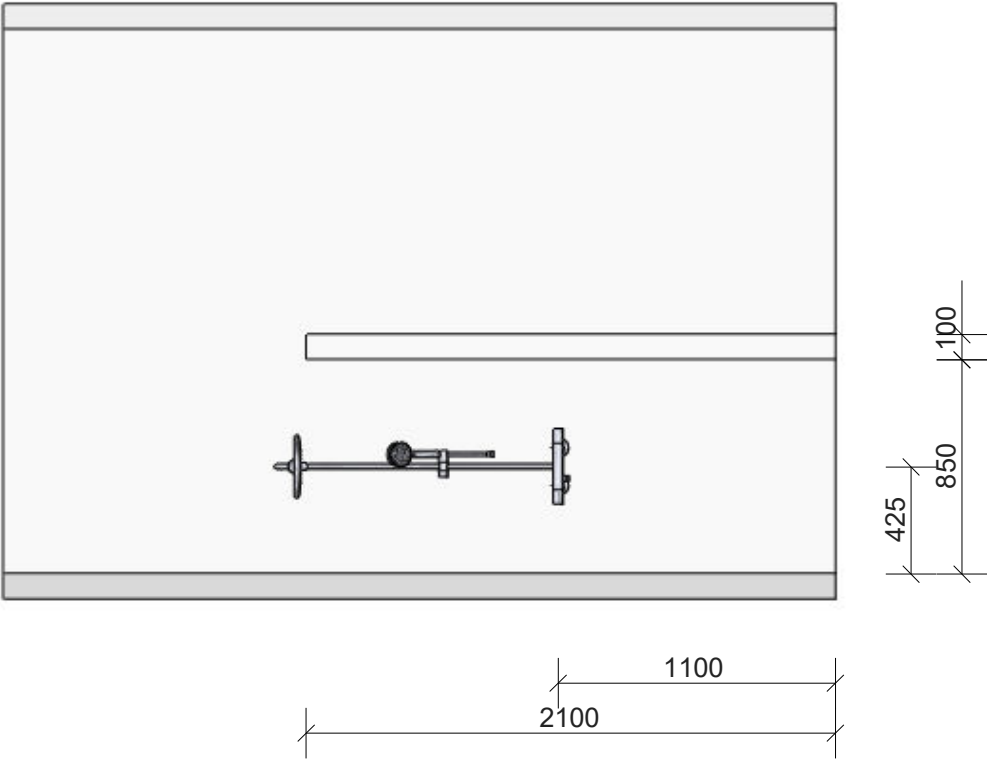


	Dhomus Regterweistraat 5 4181 CE Waardenburg		Project: Nijmegen, 83a Iris blok DE	
			Ruimte / verdieping: Doucheruimte	
			Variant:	
	21-6-2024	1 : 30		

Q:\01. Projectenmap\Externe projecten - overgedragen\18104 - Nijmegen 83 appartementen Iris blok DE\02. Tekeningen\Sanitair\BACK UP\Douche bwnr 383.isz
Gemaakt met Inroplus. Aan deze tekening kunnen geen rechten worden ontleend. Maten zijn ca. maten.

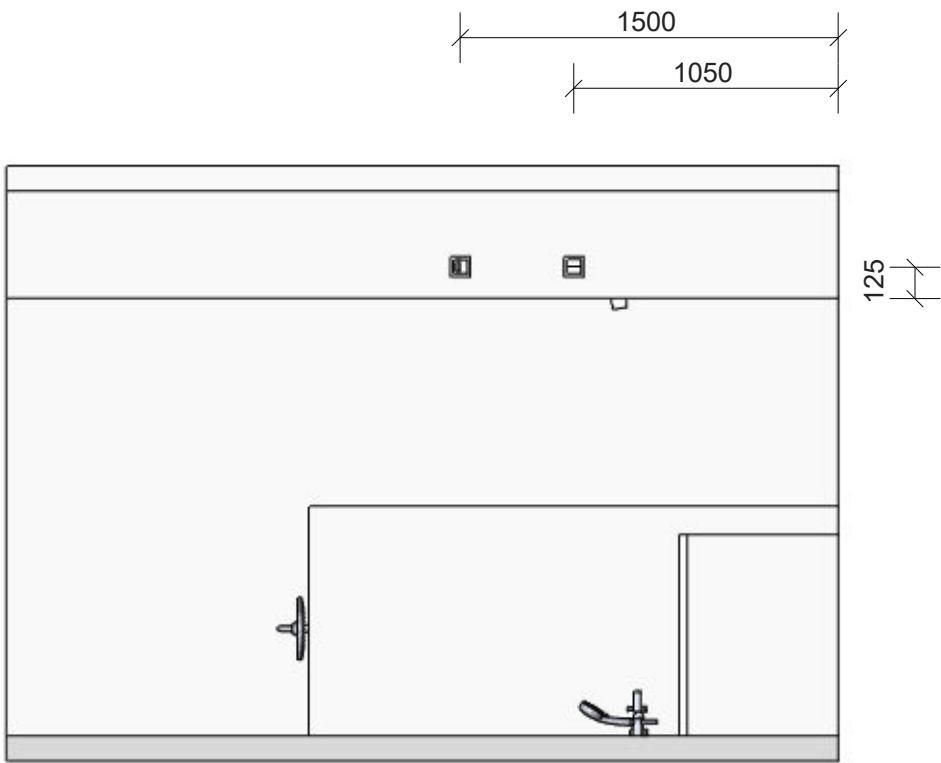


fluysinc ASTO LEICHT Onderdeel van DH/MUS	Dhomus Regterweistraat 5 4181 CE Waardenburg		Project: Nijmegen, 83a Iris blok DE
			Ruimte / verdieping: Doucheruimte
	1 : 30		Variant:
	21-6-2024		

Gemaakt met InnoPlus. Aan deze tekening kunnen geen rechten worden ontleend. Maten zijn ca. maten.

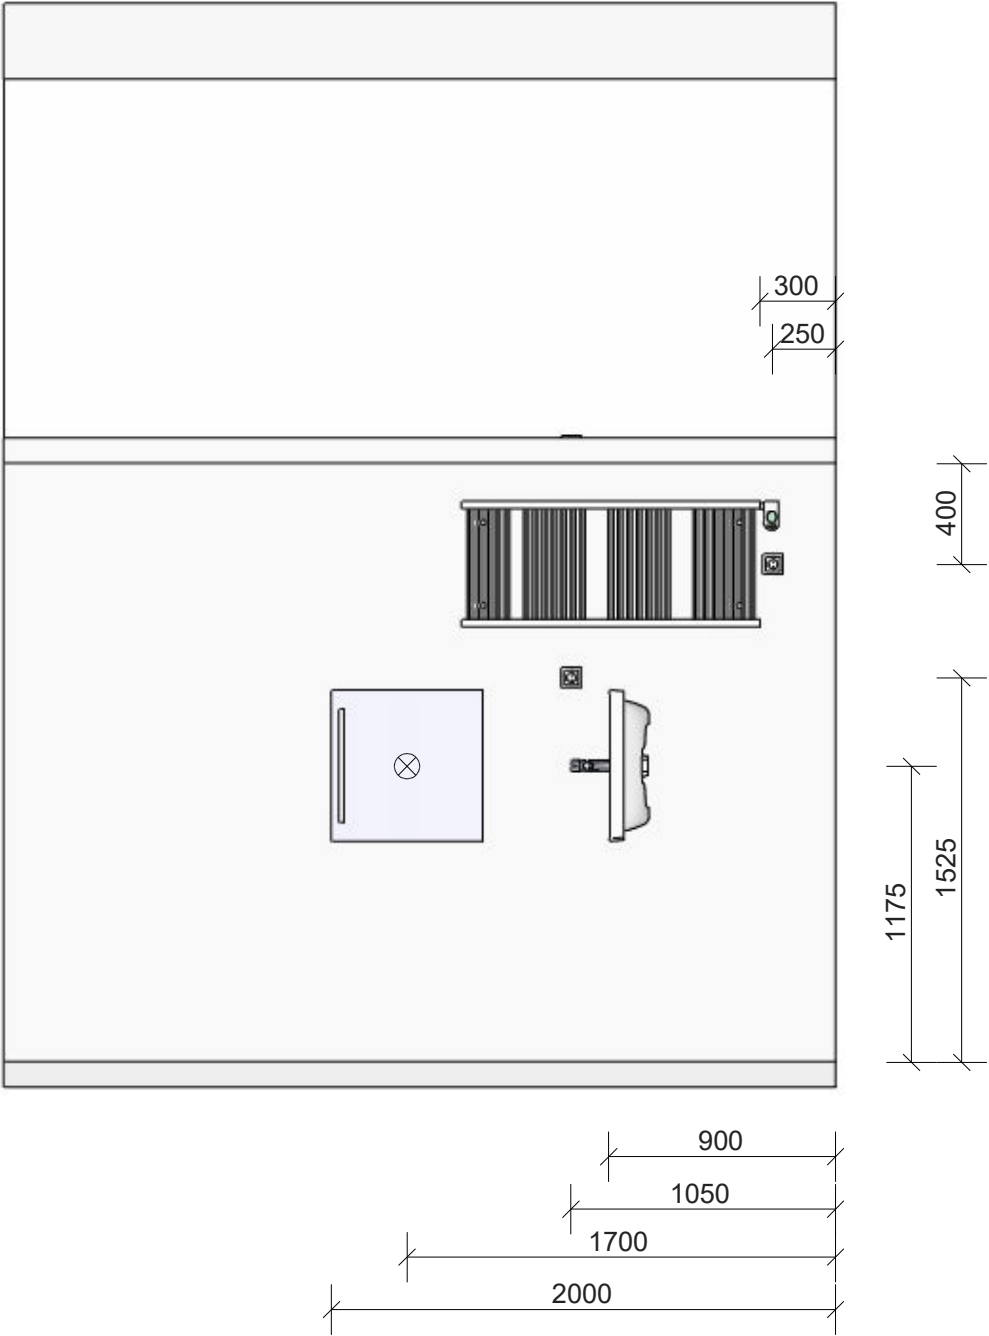

	Dhomus Regterweistraat 5 4181 CE Waardenburg		Project: Nijmegen, 83a Iris blok DE	
			Ruimte / verdieping: Doucheruimte	
	1 : 30		Variant:	
	21-6-2024			

Q:\01. Projectenmap\Externe projecten - overgedragen\18104 - Nijmegen 83 appartementen Iris blok DE\02. Tekeningen\Sanitair\BACK UP\Douche bwnr 383.isz
Gemaakt met Inroplus. Aan deze tekening kunnen geen rechten worden ontleend. Maten zijn ca. maten.

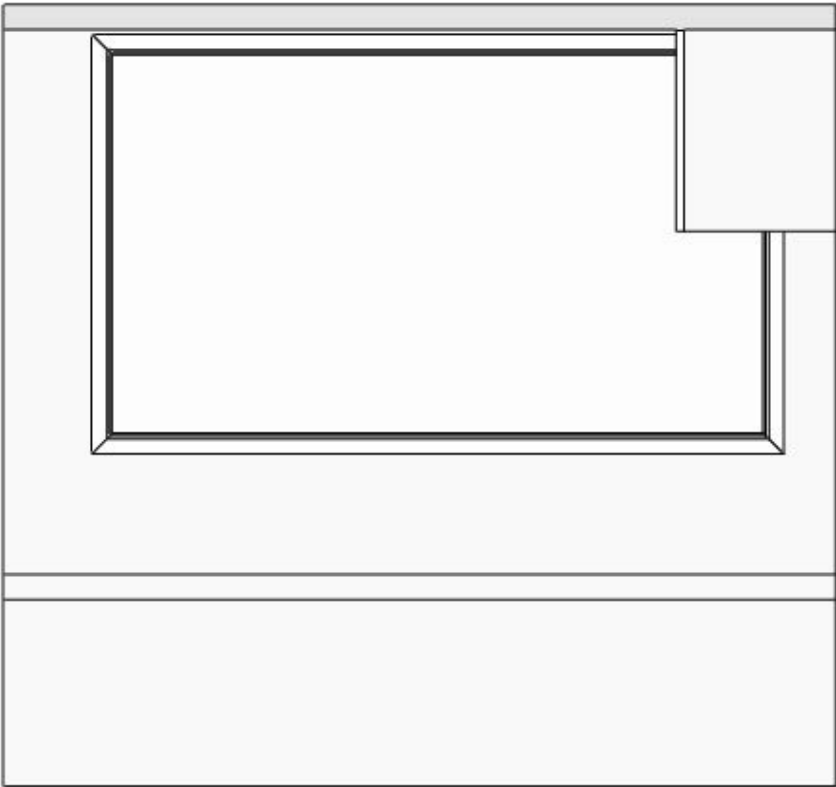

	Dhomus Regterweistraat 5 4181 CE Waardenburg		Project: Nijmegen, 83a Iris blok DE	
			Ruimte / verdieping: Doucheruimte	
			Variant:	
	21-6-2024	1 : 30		