



Renvooi Elektrische Installatie (NEN1010)

	aansluitpunt 1 fase en nul, geschakeld		aansluitpunt 1 voudig met beschermingscontact		schakelaar, serie
	aansluitpunt 1 fase en nul en beschermingscontact, geschakeld		contactdoos 1 voudig, nul en beschermingscontact, waterdicht		schakelaar, wissel
	aansluitpunt niet bedraad		contactdoos 2-voudig met beschermingscontact		thermostaat/ mech. ventilatie bedraad (BG) overig RF
	aansluitpunt Wi-Fi		contactdoos 2-voudig met beschermingscontact in 1 ovale inbouwdoos		verdeelinrichting
	aarding		drukknop		indicatie positie toevoerpunt
	wandlichtpunt (zolder; h=ca. 2,1m)		melder, rook, optisch		indicatie positie wandtoevoerpunt
	bel		schakelaar, 1-polig		indicatie positie afvoerpunt
	centraal aardpunt		schakelaar, kruis		hwa
	centraaldoos met lichtpunt		indicatie positie buitenkraan		bedraade co2 sensor
	contactdoos 1 fase, nul en beschermingscontact				
	ruimte v.v. vloerverwarming				
	gereduceerd verblijfsgebied (cruisestrip methode)				
	gevelgroen				

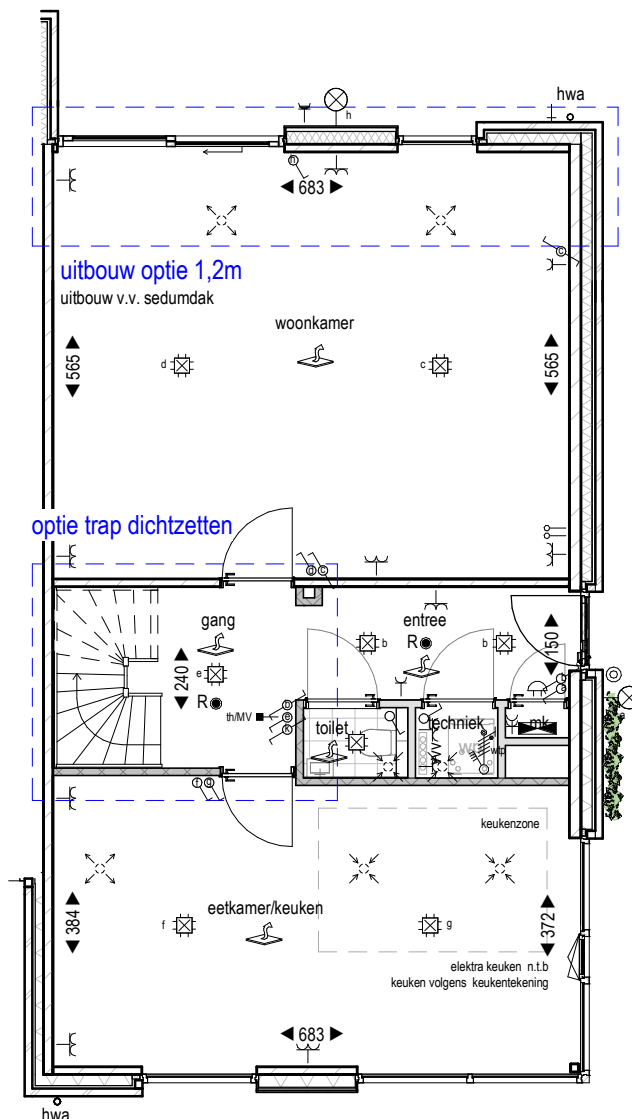

Begane grond

1 : 100

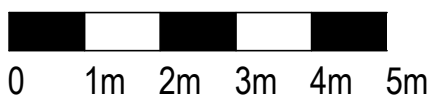

Deze tekening geldt voor onderstaande bouwnummer(s)

bnr. 22

MIX
ARCHITECTUUR

project:

Nuenen - West
Westerpark - De Buitens

onderwerp:

Optie tekening eindwoning
begane grond type B3

projectnummer: P00638

datum: 10-02-2025

gewijzigd:


tekeningnummer: **B9560**

schaal:

1 : 100


Renvooi Elektrische Installatie (NEN1010)

	aansluitpunt 1 fase en nul, geschakeld		aansluitpunt 1 voudig met beschermingscontact		schakelaar, serie
	aansluitpunt 1 fase en nul en beschermingscontact, geschakeld		contactdoos 1 voudig, nul en beschermingscontact, waterdicht		schakelaar, wissel
	aansluitpunt niet bedraad		contactdoos 2-voudig met beschermingscontact		thermostaat/ mech. ventilatie bedraad (BG) overig RF
	aansluitpunt Wi-Fi		contactdoos 2-voudig met beschermingscontact in 1 ovale inbouwdoos		verdeelinrichting
	aarding		drukknop		indicatie positie toevoerpunt
	wandlichtpunt (zolder; h=ca. 2,1m)		bel		indicatie positie wandtoevoerpunt
	centraal aardpunt		centraal doos met lichtpunt		indicatie positie afvoerpunt
	contactdoos 1 fase, nul en beschermingscontact		ruimte v.v. vloerverwarming		hwa
	gereduceerd verblijfsgebied (kruitstreek methode)		centraal doos met lichtpunt		bedraade co2 sensor
	gevelgroen				

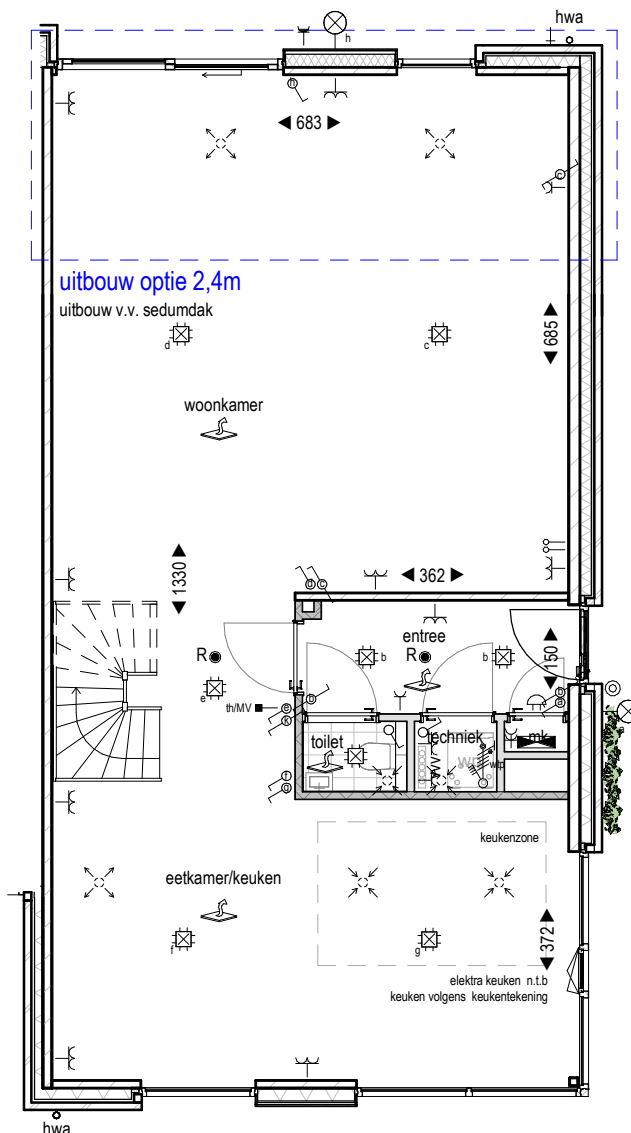

Begane grond

1 : 100

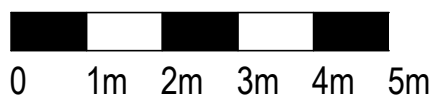

Deze tekening geldt voor onderstaande bouwnummer(s)

bnr. 22

MIX
ARCHITECTUUR


project: Nuenen - West
Westerpark - De Buitens
onderwerp: Optie tekening eindwoning
begane grond type B3

projectnummer: P00638
datum: 10-02-2025
gewijzigd:
tekeningnummer: **B9561**

schaal: 1 : 100

Renvooi Elektrische Installatie (NEN1010)

	aansluitpunt 1 fase en nul, geschakeld		aansluitpunt 1 voudig met beschermingscontact		schakelaar, serie
	aansluitpunt 1 fase en nul en beschermingscontact, geschakeld		contactdoos 1 voudig, nul en beschermingscontact, waterdicht		schakelaar, wissel
	aansluitpunt niet bedraad		contactdoos 2-voudig met beschermingscontact		thermostaat/ mech. ventilatie bedraad (BG) overig RF
	aansluitpunt Wi-Fi		contactdoos 2-voudig met beschermingscontact in 1 ovale inbouwdoos		verdeelinrichting
	aarding		drukknop		indicatie positie toevoerpunt
	wandlichtpunt (zolder; h=ca. 2,1m)		melder, rook, optisch		indicatie positie wandtoevoerpunt
	bel		schakelaar, 1-polig		indicatie positie afvoerpunt
	centraal aardpunt		schakelaar, kruis		hwa hemelwaterafvoer
	centraaldoos met lichtpunt		indicatie positie buitenkraan		bedraade co2 sensor
	contactdoos 1 fase, nul en beschermingscontact				
	ruimte v.v. vloerverwarming				
	gereduceerd verblijfsgebied (cruisestrip methode)				
	gevelgroen				

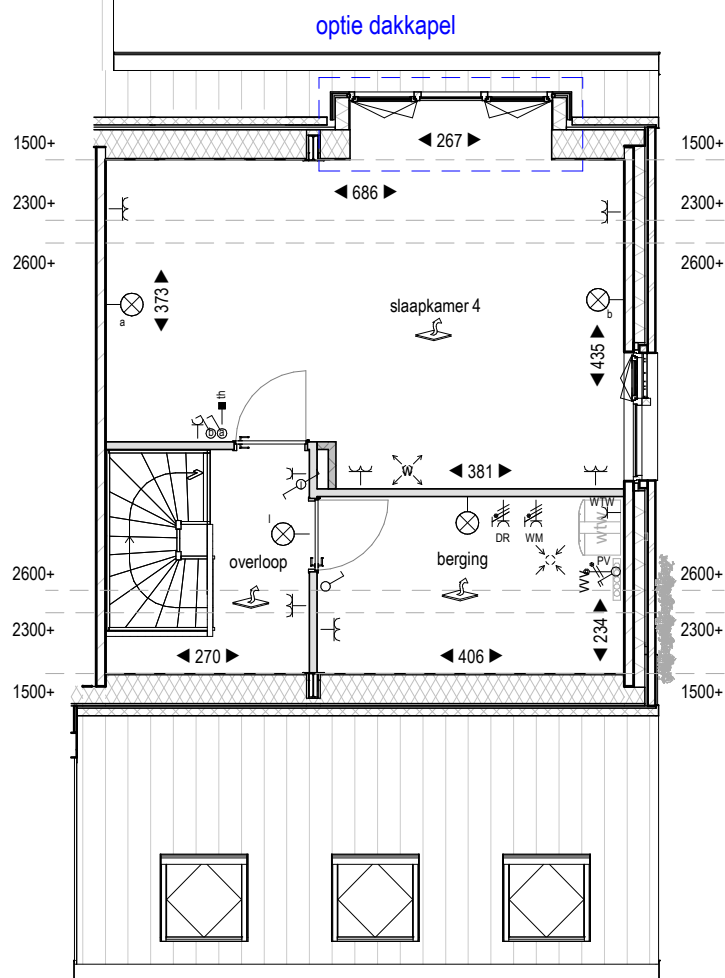

2e verdieping

1 : 100

0 1m 2m 3m 4m 5m

Deze tekening geldt voor onderstaande bouwnummer(s)

bwnr. 22

MIX
ARCHITECTUUR

project: Nuenen - West
Westerpark - De Buitens
onderwerp: Optie tekening eindwoning 2e verdieping type B3

projectnummer: P00638
datum: 10-02-2025
gewijzigd:
tekeningnummer: **B9562**


schaal: 1 : 100

PV panelen locatie indicatief
weergegeven. Aantal conform
BENG berekening.



Achtergevel

1 : 100

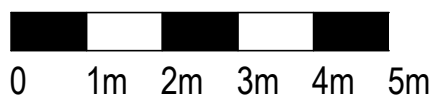

Deze tekening geldt voor onderstaande bouwnummer(s)

bwnr. 22

MIX
ARCHITECTUUR

project:

Nuenen - West
Westerpark - De Buitens

onderwerp:

Optie tekening achtergevel type
B3

projectnummer: P00638


datum: 10-02-2025

gewijzigd:

tekeningnummer: **B9565**


schaal:

1 : 100

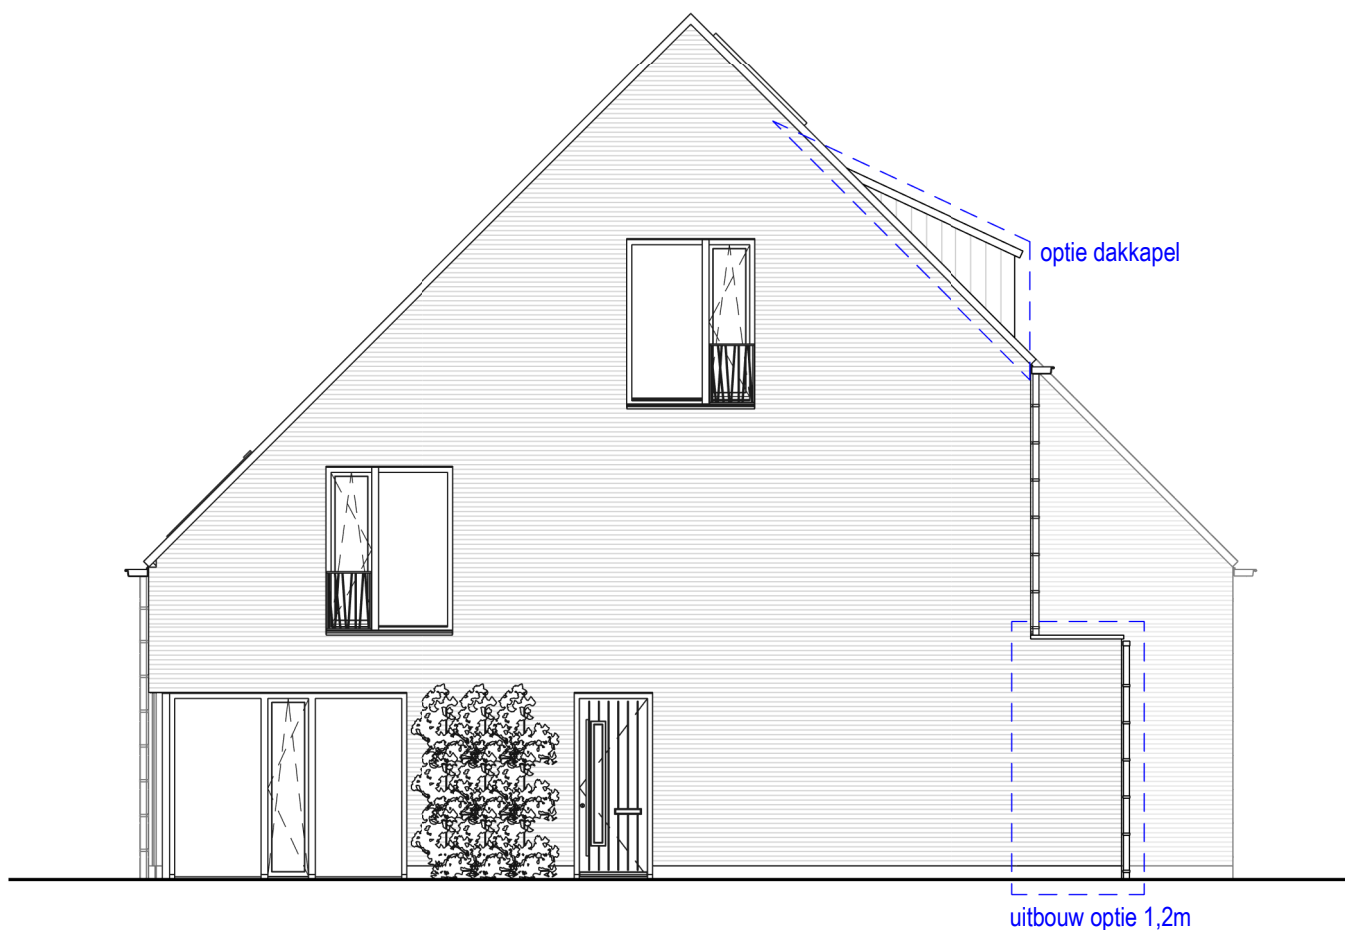

Rechterzijgevel

1 : 100

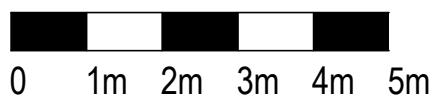

Deze tekening geldt voor onderstaande bouwnummer(s)

bwnr. 22


MIX
ARCHITECTUUR

project: Nuenen - West
Westerpark - De Buitens
onderwerp: Optie tekening zijgevel type B3

projectnummer: P00638
datum: 10-02-2025
gewijzigd:


tekeningnummer: **B9566**

schaal: 1 : 100

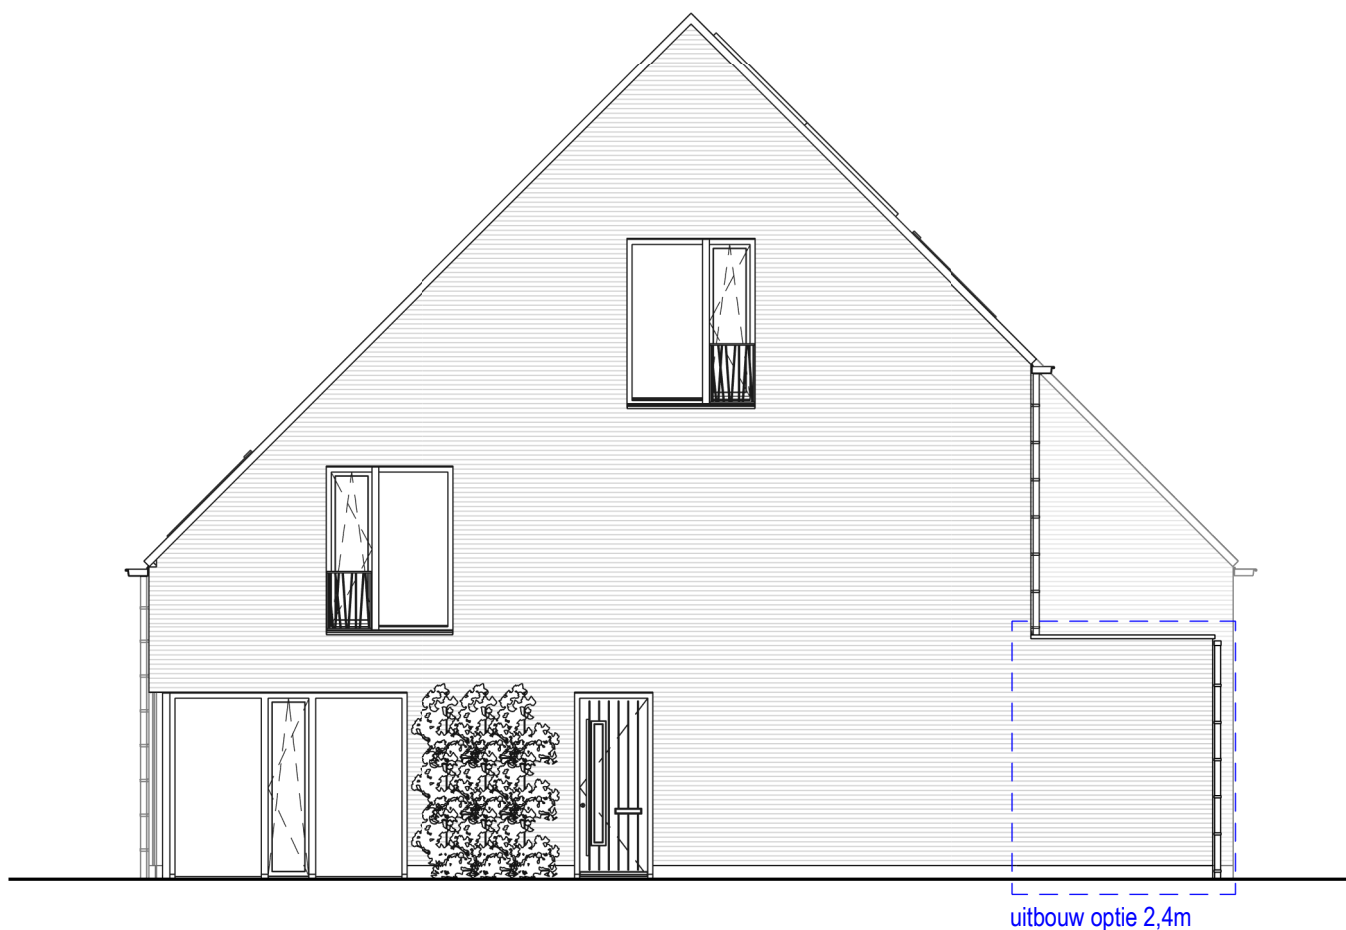

Rechterzijgevel

1 : 100

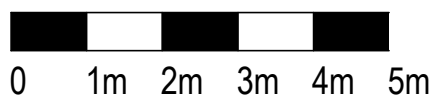

Deze tekening geldt voor onderstaande bouwnummer(s)

bwnr. 22

MIX
ARCHITECTUUR

project: Nuenen - West
Westerpark - De Buitens
onderwerp: Optie tekening zijgevel type B3

projectnummer: P00638
datum: 10-02-2025
gewijzigd:

tekeningnummer: **B9567**

schaal: 1 : 100