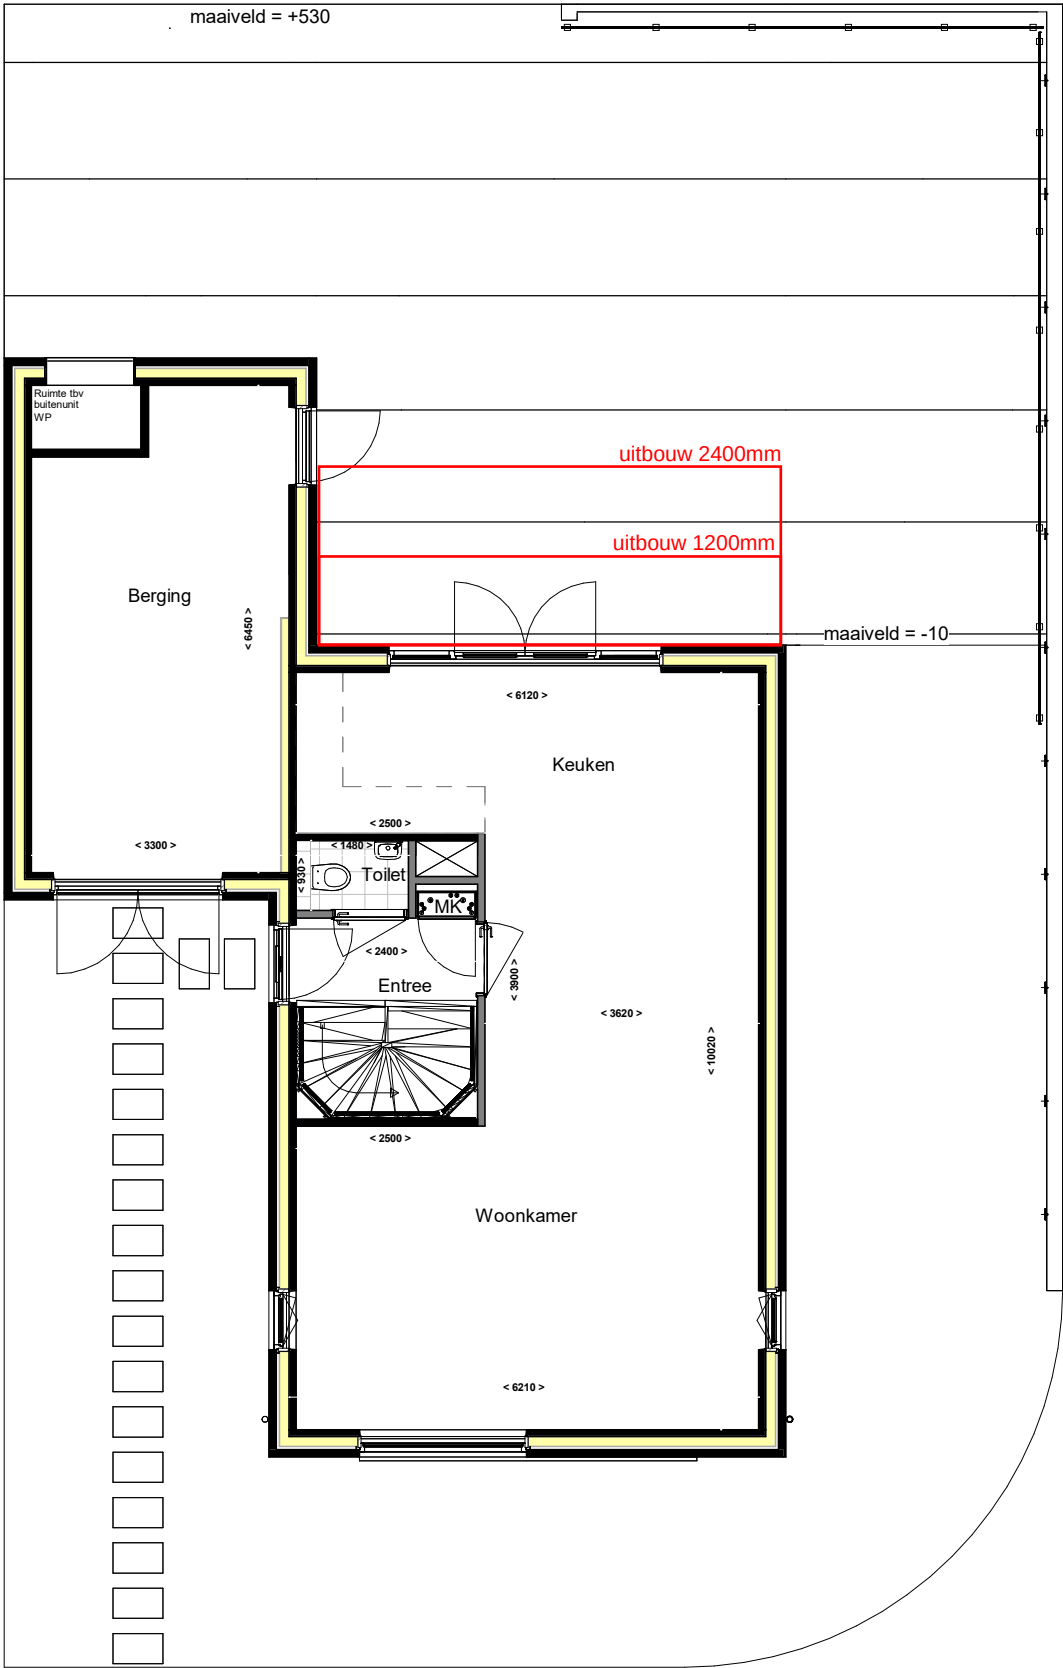
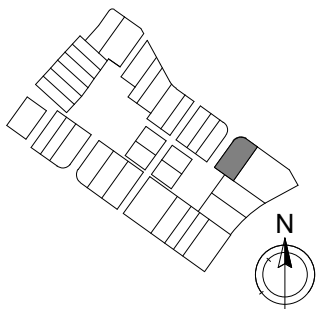




Alle maten op de tekening zijn in millimeter tenzij anders aangegeven.
Alle maten op de tekening zijn circa-maten en niet geschikt voor opdrachten aan derden.
De keukeninrichting en opstelplaats van de wasmachine en wasdroger die op de tekening is aangegeven dienen uitsluitend ter oriëntatie.
De positie van de op tekening aangegeven schakelaars, aansluitpunten en wand- en plafondlichtpunten zijn indicatief.
De op tekening aangegeven installaties zoals pv-panelen, radiatoren, convectoren en mv-punten zijn indicatief; afmeting, locatie en de aantallen volgens nadere opgave van de installateur.
Maatvoering knieschotten volgens berekening leverancier



Vrijstaand



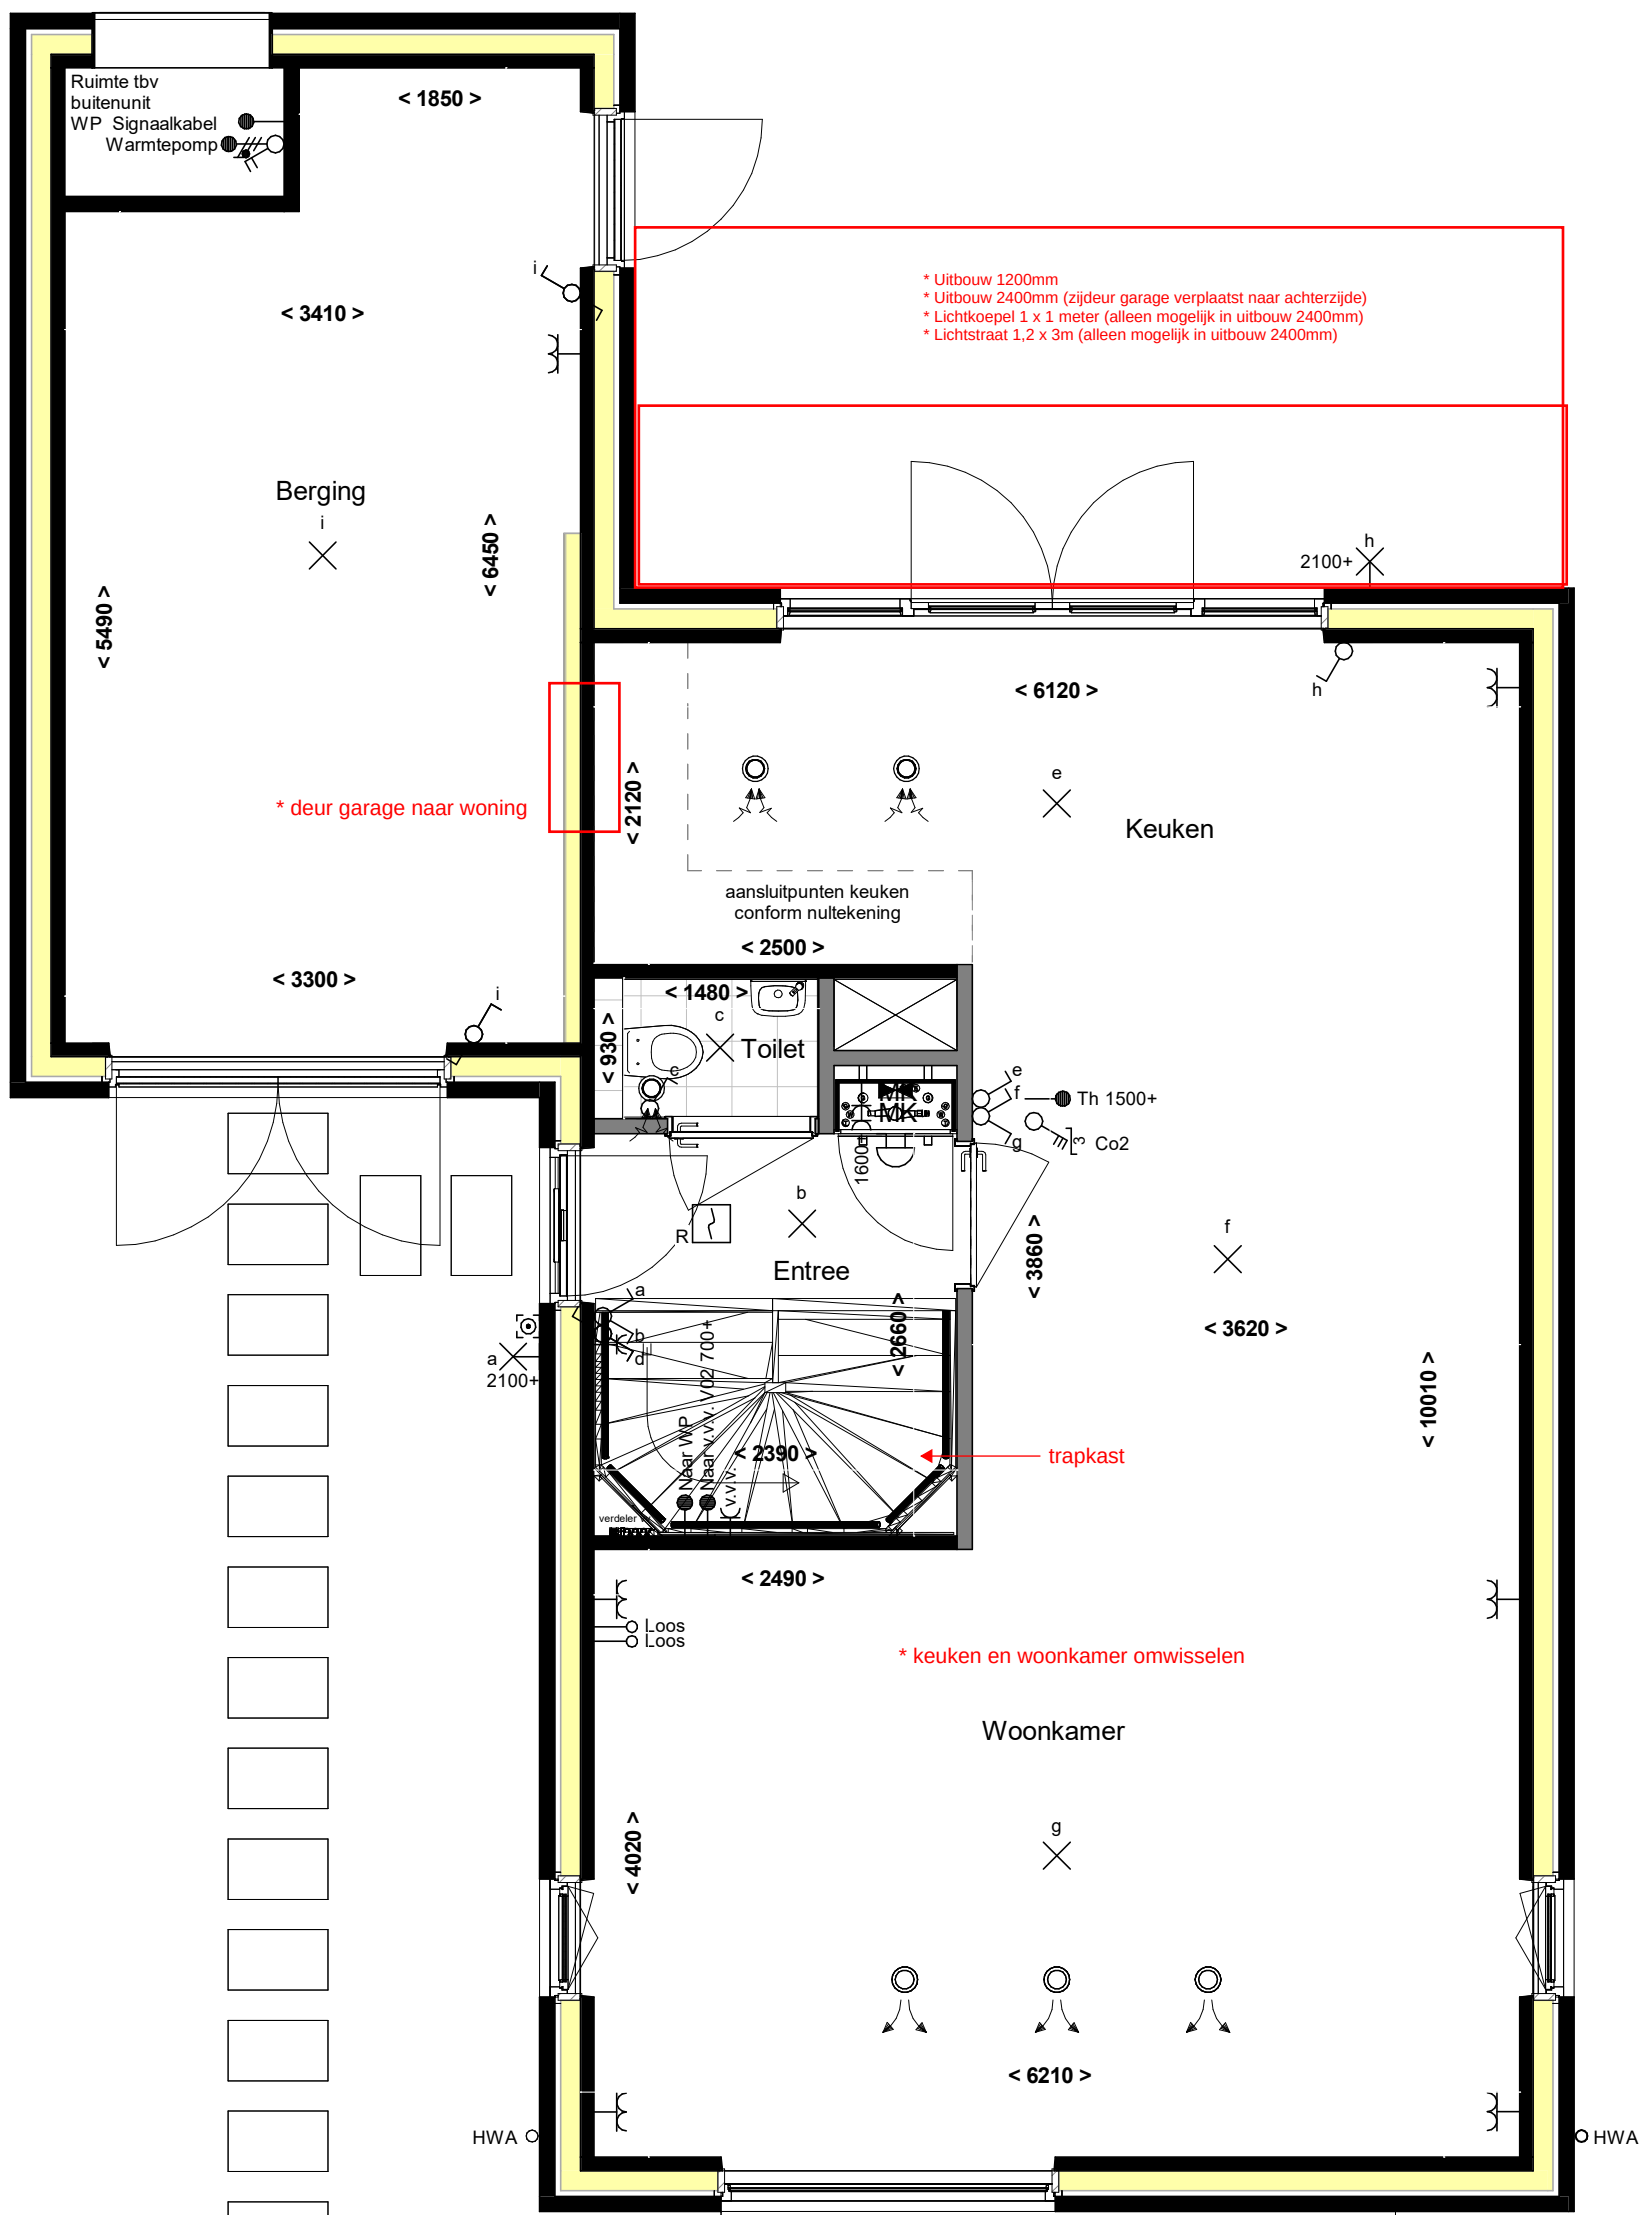
■ project
Reeve Kampen
■ omschrijving
Verkoop - Kavel

■ projectnr.
21587
■ fase
VK


■ datum
02-05-2025
■ get.
Vibes

■ schaal
1 : 100
■ bouwnummer(s)
M 20

■ bladnr.
-KT-M20-H00T



Alle maten op de tekening zijn in millimeter tenzij anders aangegeven.
Alle maten op de tekening zijn circa-maten en niet geschikt voor opdrachten aan derden.
De keukeninrichting en opstelplaats van de wasmachine en wasdroger die op de tekening is aangegeven dienen uitsluitend ter oriëntatie.
De positie van de op tekening aangegeven schakelaars, aansluitpunten en wand- en plafondlichtpunten zijn indicatief.
De op tekening aangegeven installaties zoals pv-panelen, radiatoren, convectoren en mv-punten zijn indicatief; afmeting, locatie en de aantallen volgens nadere opgave van de installateur.
Maatvoering knieschotten volgens berekening leverancier

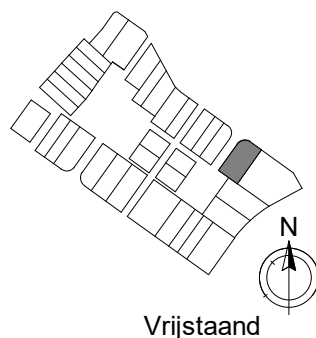

Vrijstaand



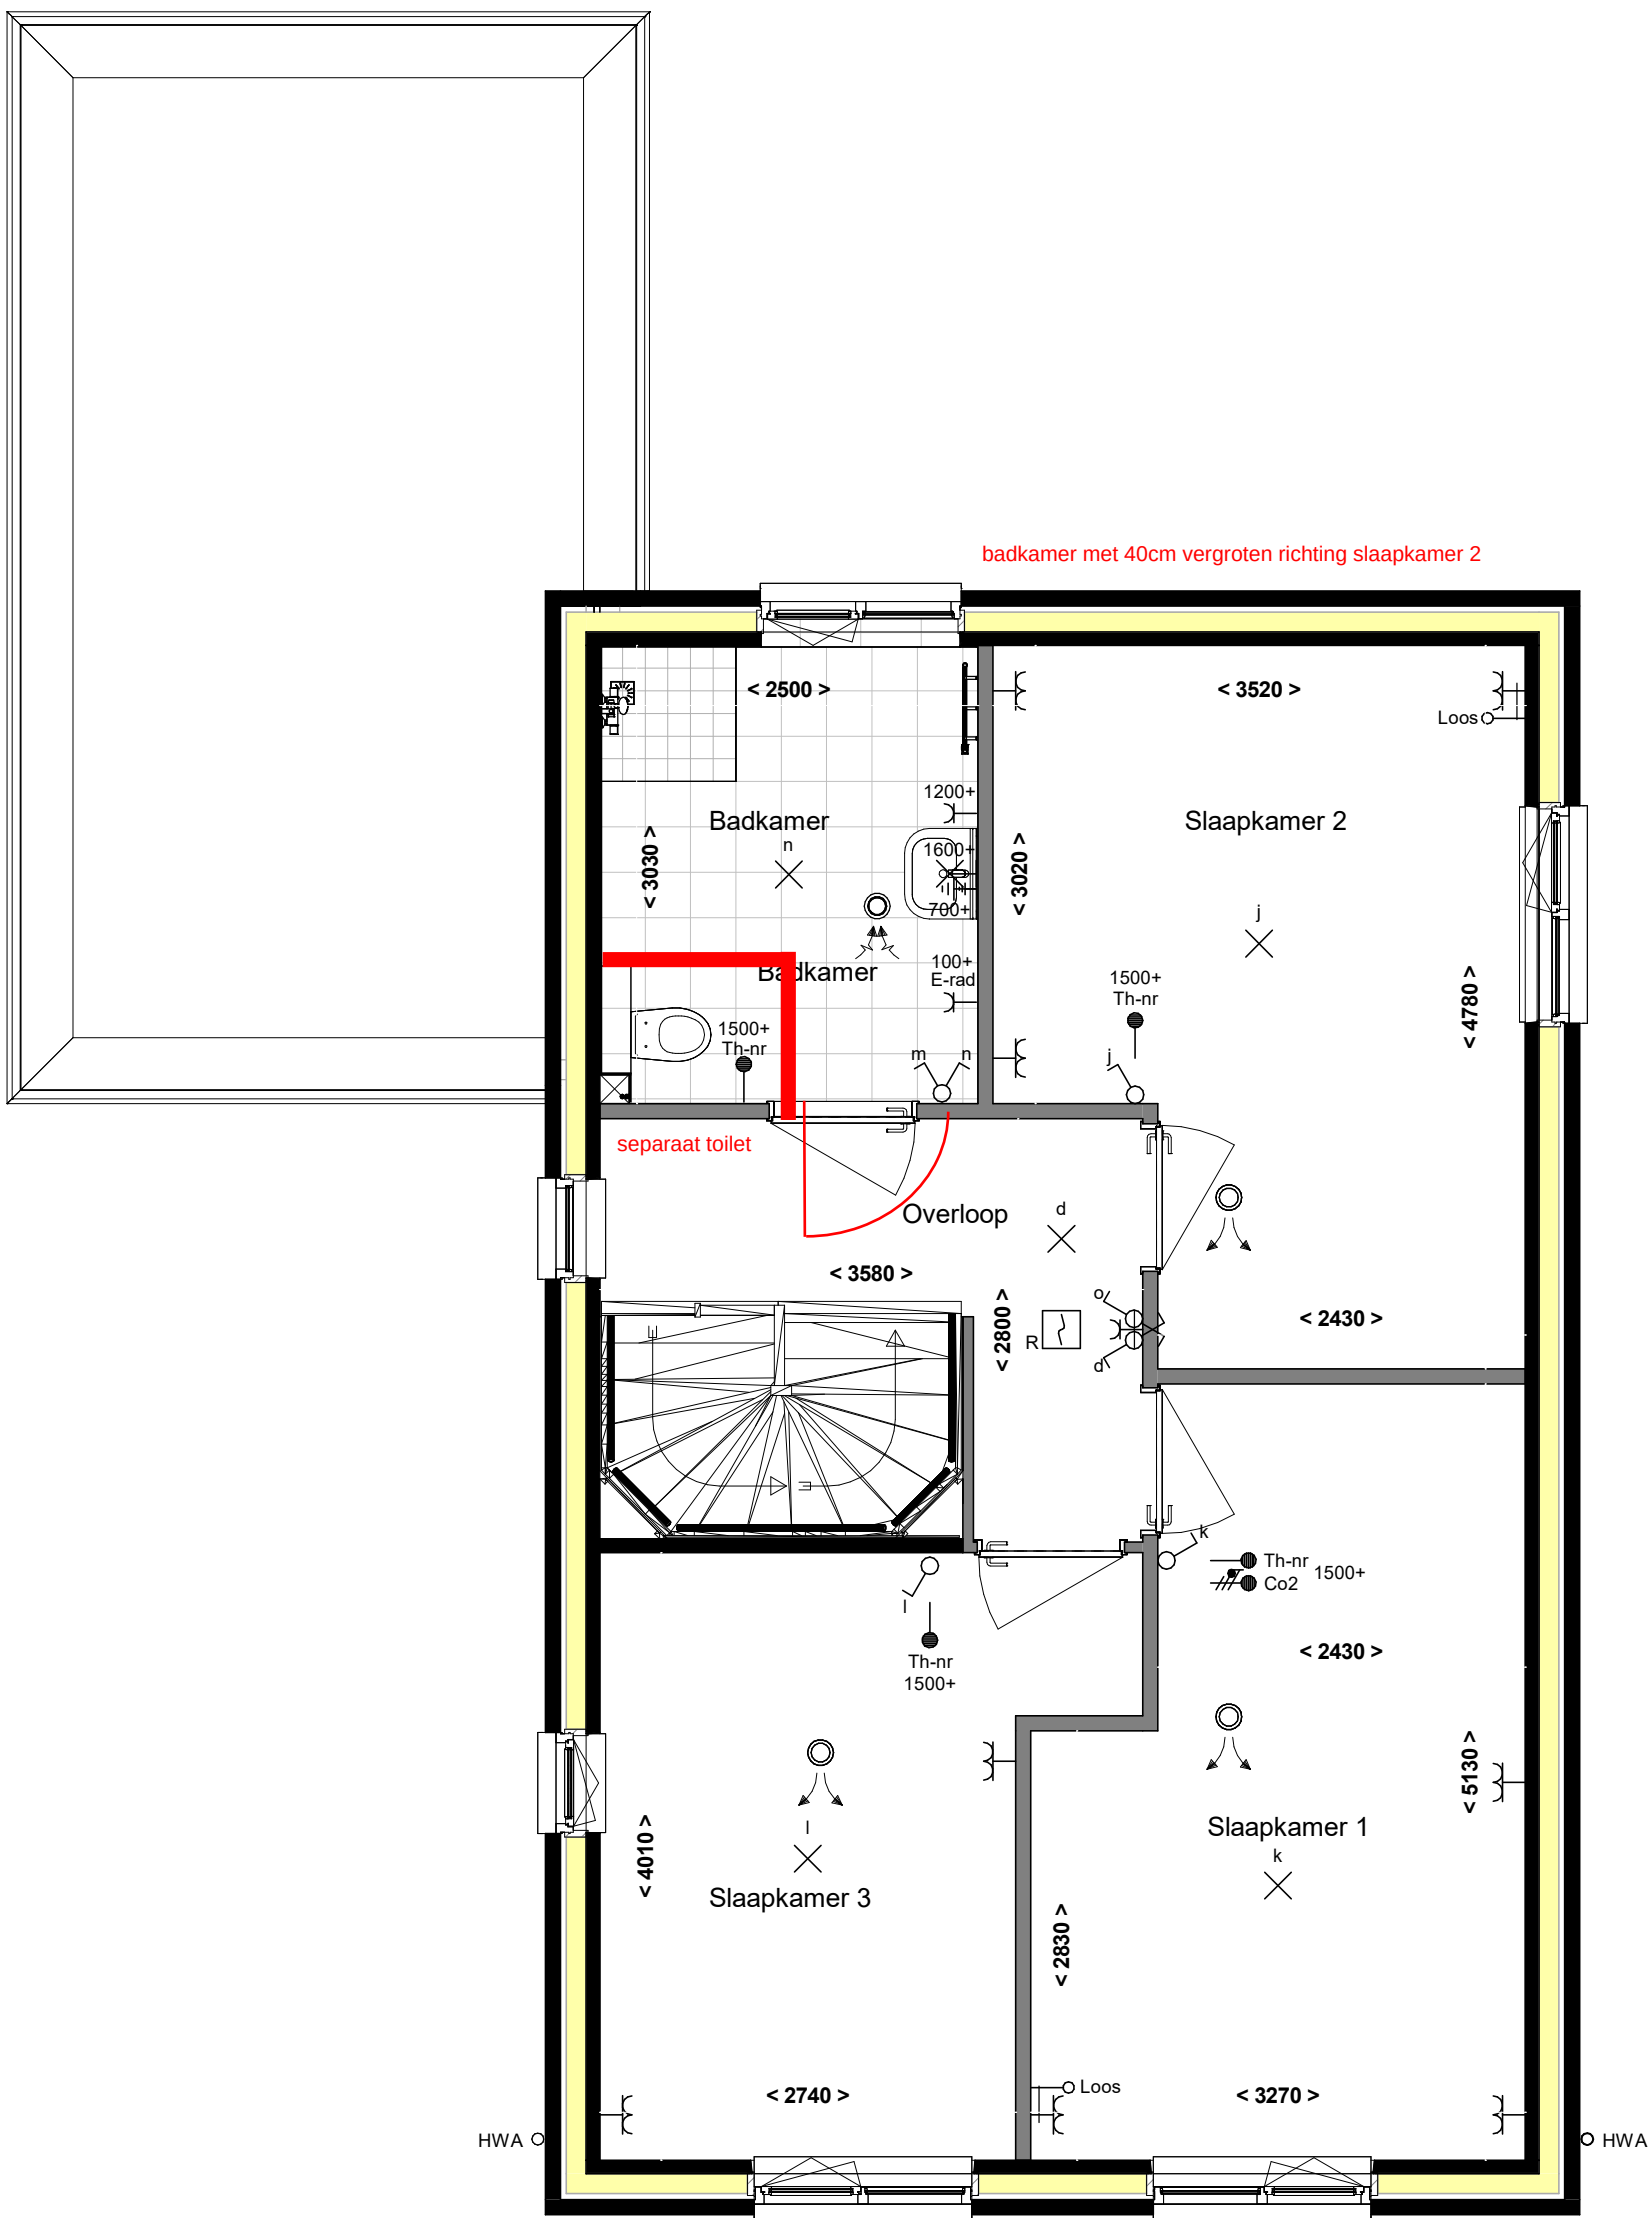
project
Reeve Kampen
omschrijving
Verkoop - Begane grond

projectnr.
21587
fase
VK


datum
02-05-2025
get.
Vibes

schaal
1 : 50
bouwnummer(s)
M 20

bladnr.
-KT-M20-H00



Alle maten op de tekening zijn in millimeter tenzij anders aangegeven.
Alle maten op de tekening zijn circa-maten en niet geschikt voor opdrachten aan derden.
De keukeninrichting en opstelplaats van de wasmachine en wasdroger die op de tekening is aangegeven dienen uitsluitend ter oriëntatie.
De positie van de op tekening aangegeven schakelaars, aansluitpunten en wand- en plafondlichtpunten zijn indicatief.
De op tekening aangegeven installaties zoals pv-panelen, radiatoren, convectoren en mv-punten zijn indicatief; afmeting, locatie en de aantallen volgens nadere opgave van de installateur.
Maatvoering knieschotten volgens berekening leverancier

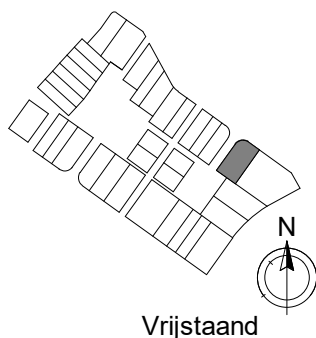

Vrijstaand



■ project
Reeve Kampen
■ omschrijving
Verkoop - 1e verdieping

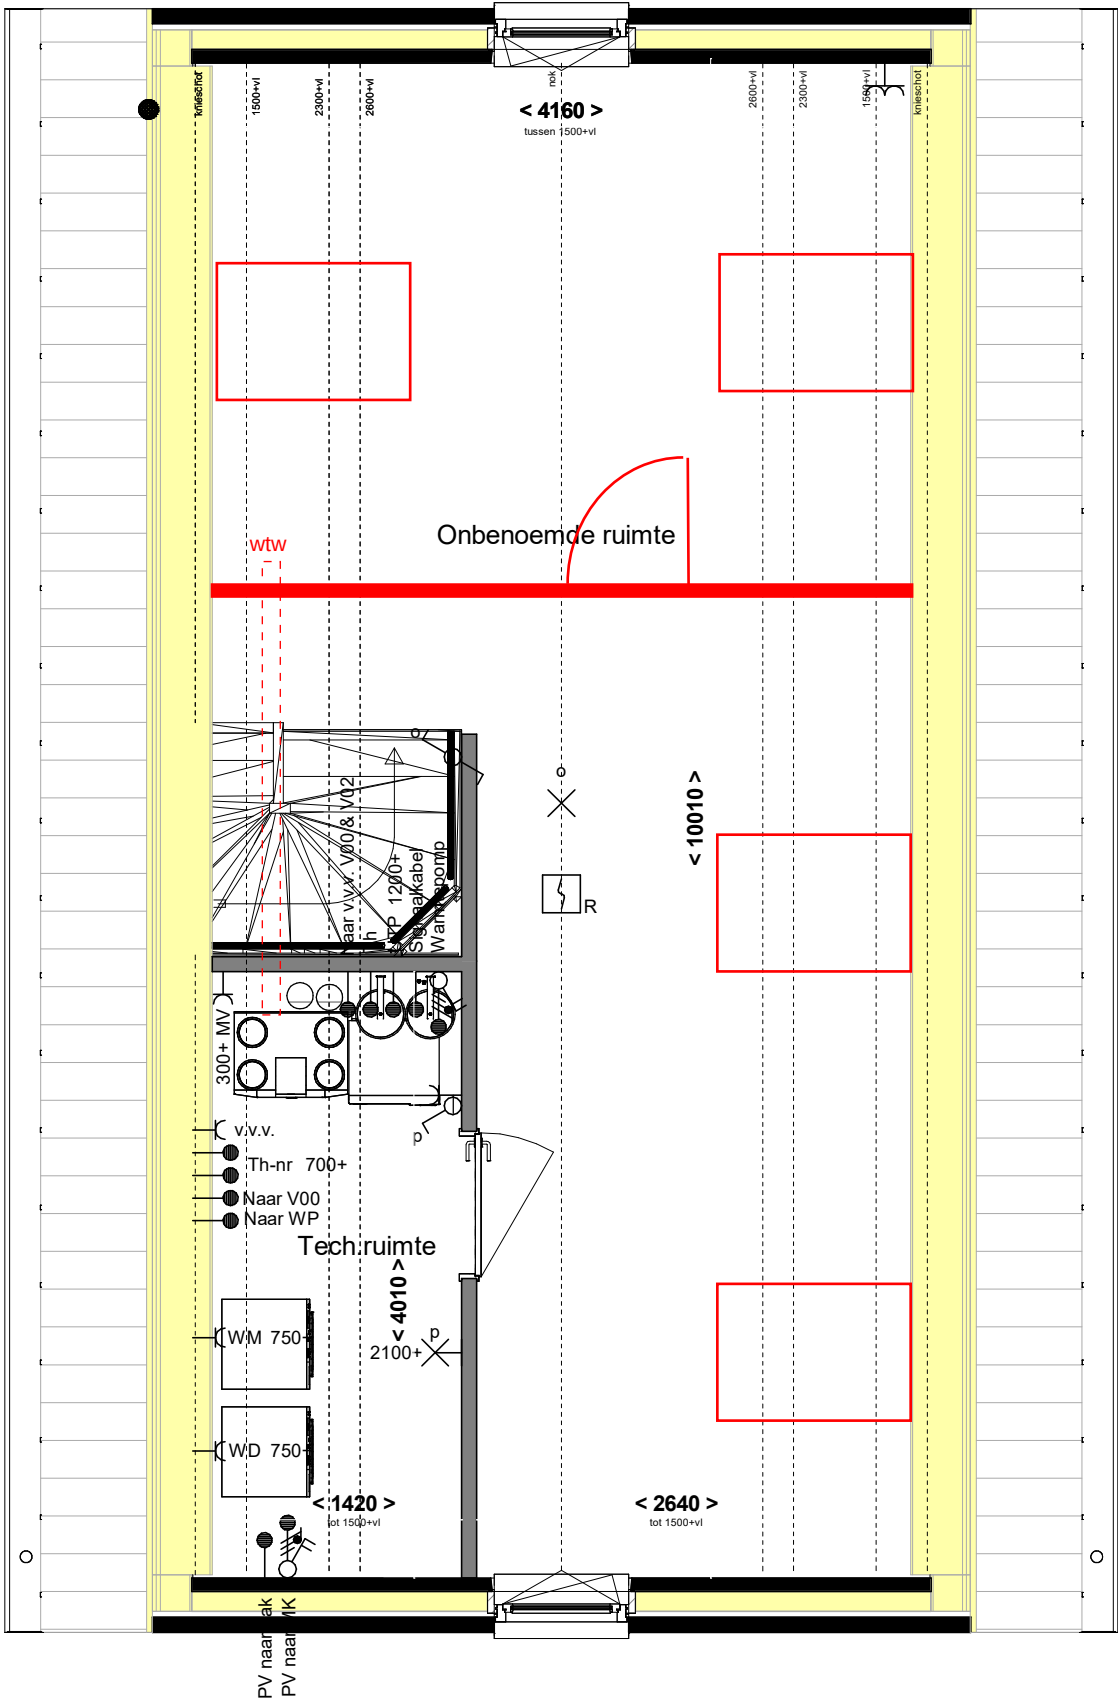
■ projectnr.
21587
■ fase
VK

■ datum
02-05-2025
■ get.
Vibes


■ schaal
1 : 50
■ bouwnummer(s)
M 20

■ bladnr.
-KT-M20-H01

* Zolderindeling met extra onbenoemde ruimte (incl. vloerverwarming, dak wit maken en ventilatie)
* Dakramen 940 x 1400 mm



Alle maten op de tekening zijn in millimeter tenzij anders aangegeven.
Alle maten op de tekening zijn circa-maten en niet geschikt voor opdrachten aan derden.
De keukeninrichting en opstelplaats van de wasmachine en wasdroger die op de tekening is aangegeven dienen uitsluitend ter oriëntatie.
De positie van de op tekening aangegeven schakelaars, aansluitpunten en wand- en plafondlichtpunten zijn indicatief.
De op tekening aangegeven installaties zoals pv-panelen, radiatoren, convectoren en mv-punten zijn indicatief; afmeting, locatie en de aantallen volgens nadere opgave van de installateur.
Maatvoering knieschotten volgens berekening leverancier

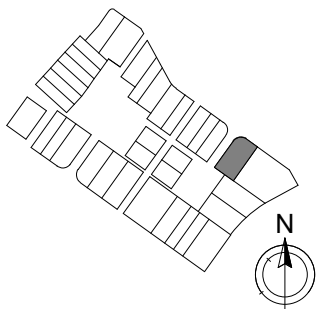

Vrijstaand



project
Reeve Kampen
omschrijving
Verkoop - 2e verdieping

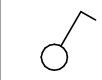
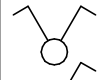
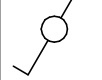
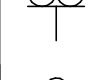
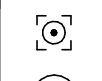
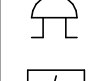
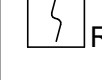
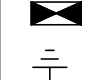
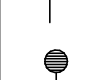
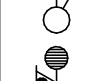
projectnr.
21587
fase
VK

datum
02-05-2025
get.
Vibes

schaal
1 : 50
bouwnummer(s)
M 20

bladnr.
-KT-M20-H02

Renvooi elektra verkoop

	1 polige schakelaar	hoogte,	1050+,
	serieschakelaar	hoogte,	1050+,
	wisselschakelaar	hoogte,	1050+,
	lichtaansluitpunt	hoogte,	plafond,
	wandlicht aansluitpunt	hoogte,	zie tekening,
	enkele wandcontactdoos	hoogte,	300+, zie tekening,
	dubb. wandcontactdoos hor.	hoogte,	300+, 1250+, zie tekening,
	leiding loos (controle draad)	hoogte,	300+,
	beldrukker	hoogte,	1050+,
	signaalgever deurbel	hoogte,	2250+,
	rookmelder optisch	hoogte,	plafond,
	verdeelkast	hoogte,	1600+ (onderkant kast),
	centraal aardpunt	hoogte,	
	leiding bedraad thermostaat	hoogte,	1500+,
	enk. wcd combi 1p schak.	hoogte,	1050+
	aansluitpunt 230V	hoogte,	1500+,
	aardscherm	hoogte,	
cap	centraal aardpunt	wd	wasdroger
mk	meterkast	wm	wasmachine
mv	mechanische ventilatie	pv	zonnepanelen
rad	radiator	wp	warmtepomp
th-nr	thermostaat naregeling	v.v.	vloerverwarming verdeler
wcd	wandcontactdoos	com	communicatie
- Th bedraad naar warmtebron; - Combinaties onder meervoudige afdekramen aangegeven d.m.v verbindingstreepje; - Dubbele wandcontactdozen vlak inbouw duo/compact doos, horizontaal/verticaal geplaatst; - loos: loze 19mm VASTE BUIS vanaf meterkast voorzien van controledraad; - UTP: Afgemonteerd op RJ45 contactdoos en bedraad met CAT6 eindigend in meterkast op een rol met een RJ45 steker; - Rookmelders: Optisch fabr. Ei. type Ei146, worden gekoppeld met elkaar op dezelfde groep 230V; - Belinstallatie: beldrukker Fabr. Frieland, type D824 Dimpex zwart, Schel Fabr, Grothe Type LTW; - Schakelmateriaal: fabr. Busch-Jaeger, type Balance SI, kleur wit (RAL9010).			

Alle maten op de tekening zijn in millimeter tenzij anders aangegeven.
Alle maten op de tekening zijn circa-maten en niet geschikt voor opdrachten aan derden.
De keukeninrichting en opstelplaats van de wasmachine en wasdroger die op de tekening is aangegeven dienen uitsluitend ter oriëntatie.
De positie van de op tekening aangegeven schakelaars, aansluitpunten en wand- en plafondlichtpunten zijn indicatief.
De op tekening aangegeven installaties zoals pv-panelen, radiatoren, convectoren en mv-punten zijn indicatief; afmeting, locatie en de aantallen volgens nadere opgave van de installateur.
Maatvoering knieschotten volgens berekening leverancier