





Voorgevel

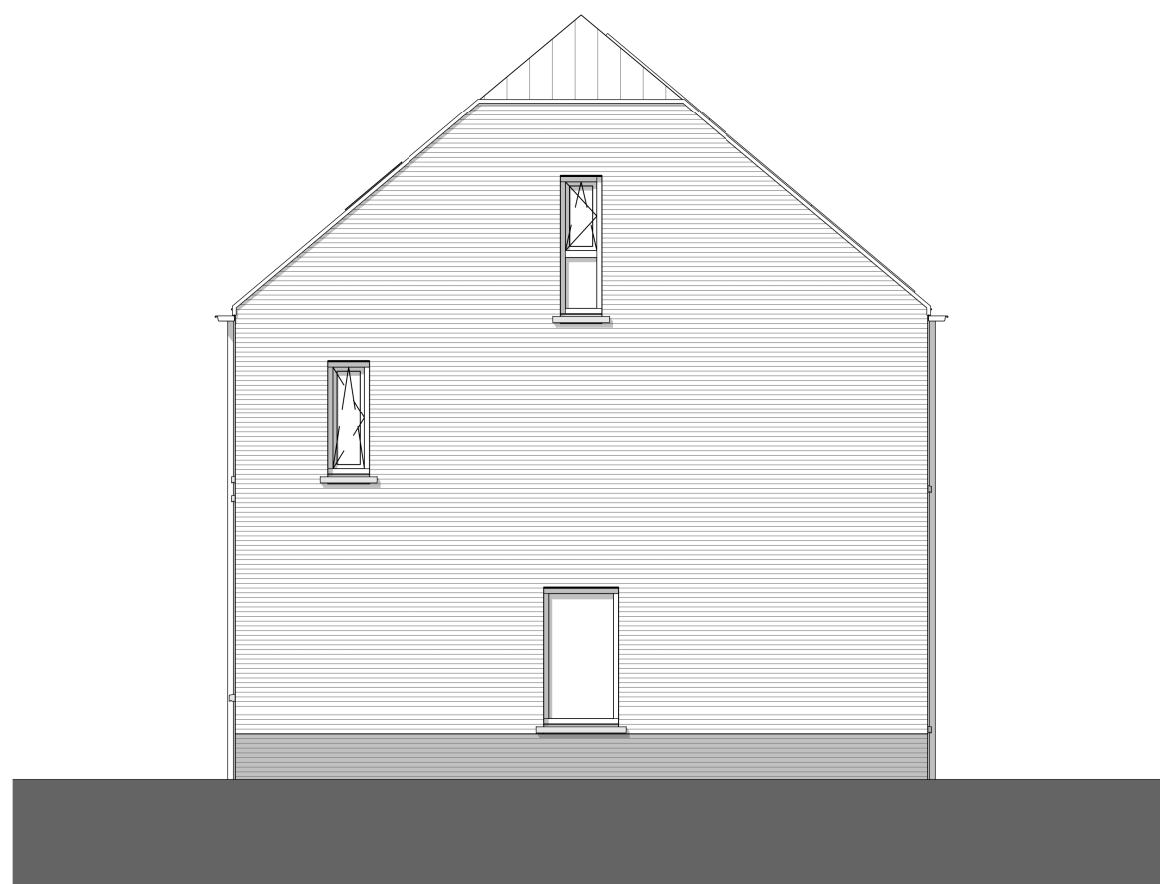


Rechter zijgevel




Achtergevel

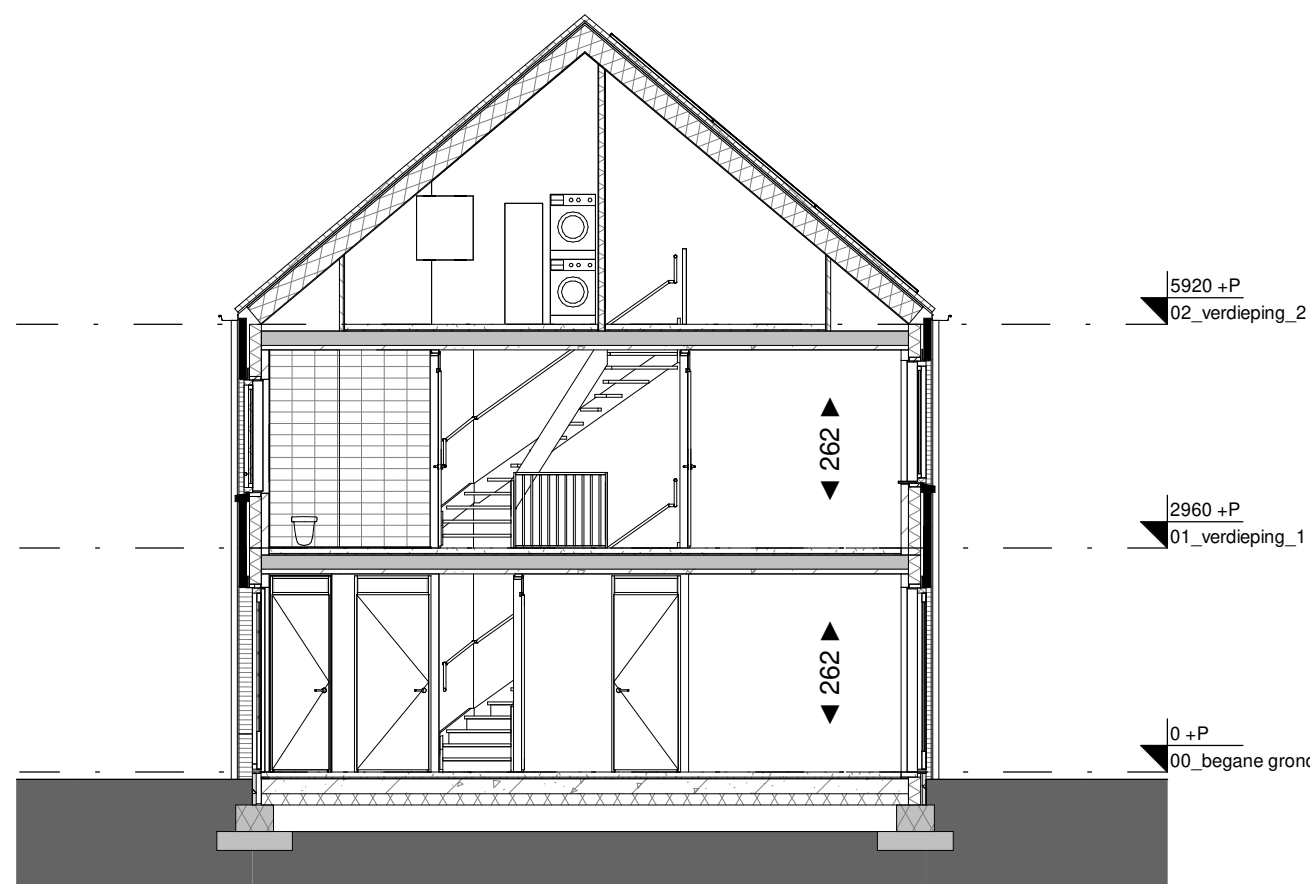


Doorsnede A

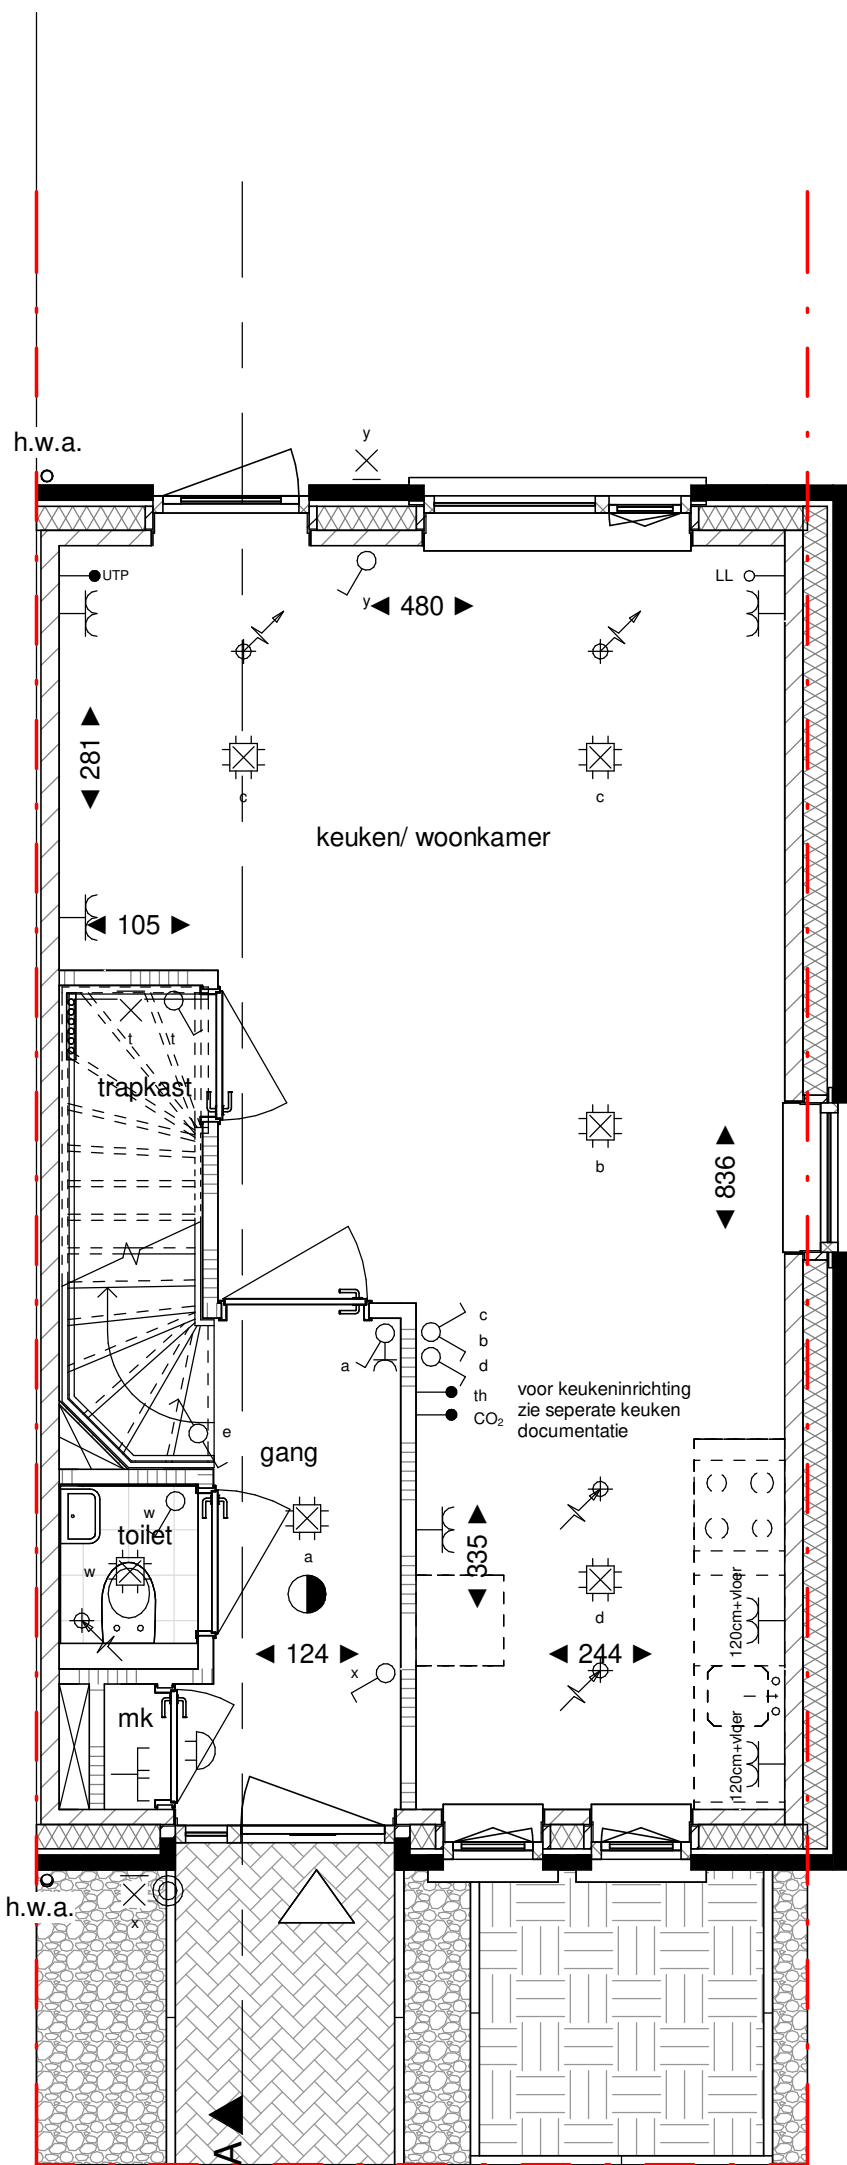

Begane grond

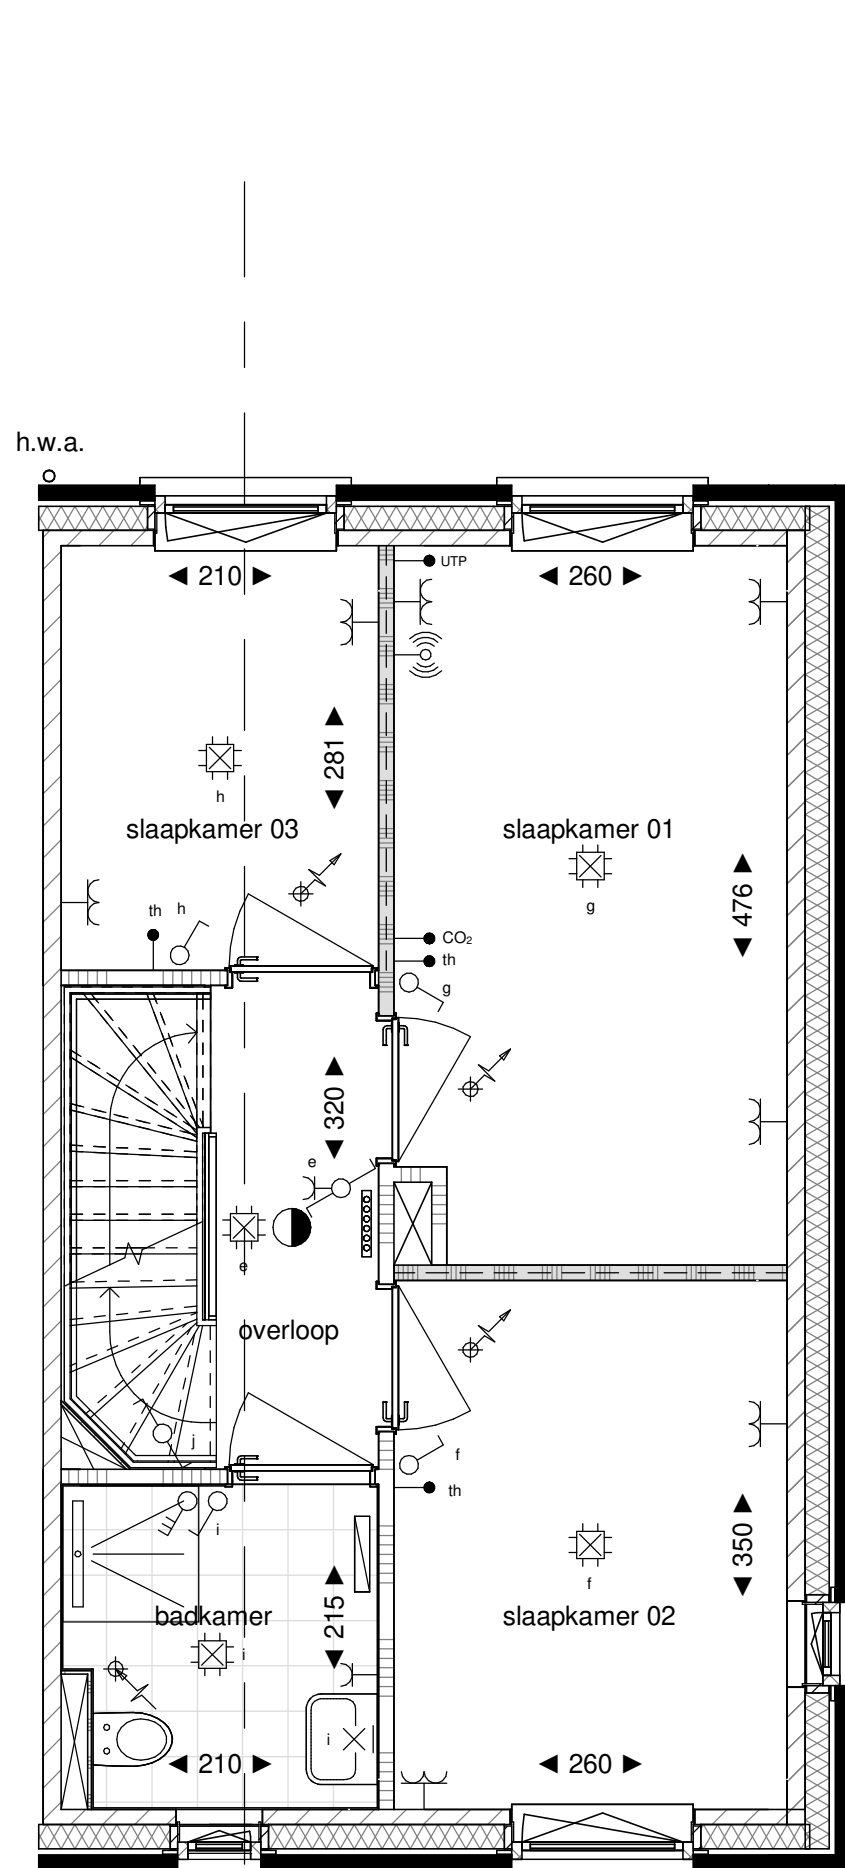

Verdieping 1

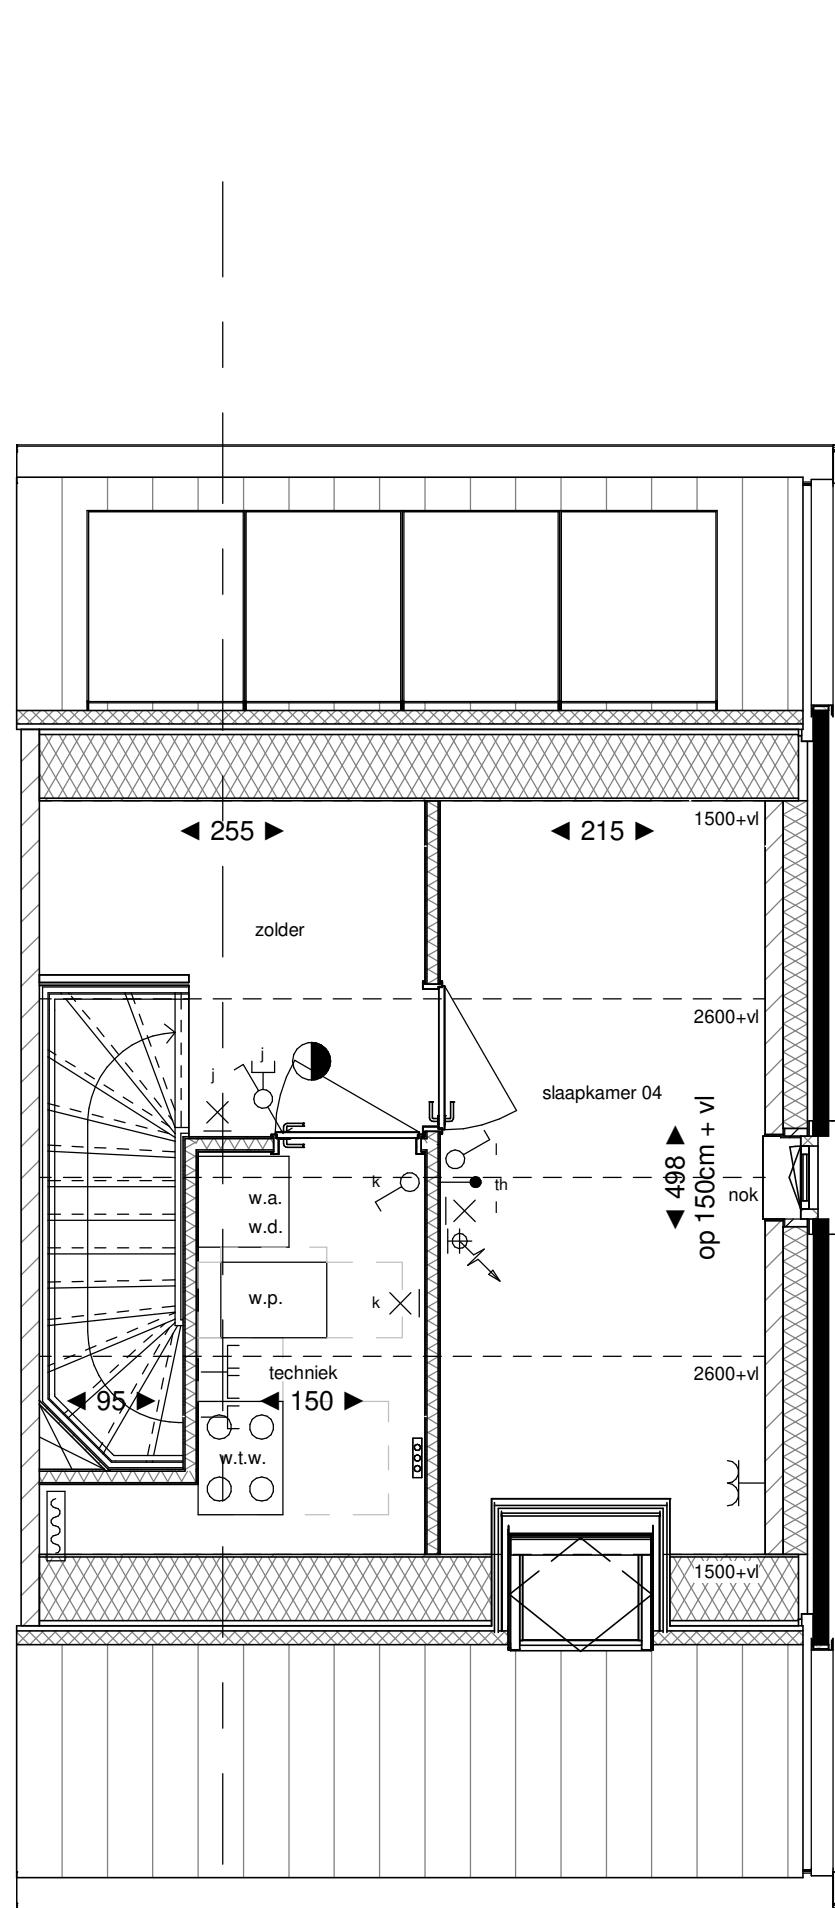

Verdieping 2

**Legenda**

|                                                                         |                       |
|-------------------------------------------------------------------------|-----------------------|
| hoofdentree                                                             | metselwerk            |
| doorsnede metselwerk                                                    | metselwerk accent     |
| doorsnede kalkzandsteen                                                 | metselwerk plint      |
| doorsnede ytong cellerbeton                                             | houten gevelbekleding |
| doorsnede ytong cellerbeton                                             |                       |
| doorsnede ytong cellerbeton (geluidswerend)                             |                       |
| doorsnede lichte scheidingwand (metal stud)                             |                       |
| doorsnede isolatie                                                      |                       |
| doorsnede beton                                                         |                       |
| elektrische radiator (met aansluiting) v.v. thermostaat                 |                       |
| lucht toevoer ventilat. plafond, aantallen en posities nader te bepalen |                       |
| lucht afvoer ventilat. wand, aantallen en posities nader te bepalen     |                       |
| lucht afvoer ventilat. plafond, aantallen en posities nader te bepalen  |                       |
| lucht afvoer ventilat. wand, aantallen en posities nader te bepalen     |                       |
| rookmelder                                                              |                       |
| verdelers vloerverwarming (met aansluiting)                             |                       |
| erfgrens                                                                |                       |
| nestgelegenheid, posities indicatief                                    |                       |

**Algemeen:**

- \* posities en aantallen van de mechanische ventilatie ventielen indicatief.
- \* maatvoering in centimeters, kleine wijzigingen voorbehouden, hieraan kunnen geen rechten worden ontleend.
- \* posities installatiesymbolen indicatief, hieraan kunnen geen rechten worden ontleend.
- \* plaats en aantal zonnepanelen indicatief, zie straatgevels en situat.
- \* plaats dakramen en buitenunit warmtepomp indicatief, zie straatgevels en situat.
- \* de woning wordt voorzien van vloerverwarming.
- \* kleurstelling woning conform straatgevels.
- \* posities hemelwaterafvoer indicatief, zie straatgevels

**Elektrapunten:**

|                                       |                                                |
|---------------------------------------|------------------------------------------------|
| schakelaar                            | dubbele schakelaar met wandcontactdoos         |
| wisselschakelaar                      | wisselschakelaar met wandcontactdoos           |
| dubbele schakelaar                    | opbouw wisselschakelaar met wandcontactdoos    |
| enkele wandcontactdoos                | plafondlichtpunt                               |
| opbouw wandcontactdoos                | wandlichtpunt                                  |
| dubbele wandcontactdoos               | wandlichtpunt met armatuur                     |
| dubbele wandcontactdoos               | centraal aarpunt                               |
| opbouw wandcontactdoos                | WLAN access point                              |
| spatwaterdichte wandcontactdoos       | omvormer                                       |
| 3 standen schakelaar                  | loze leiding                                   |
| mechanische ventilatie                | bedrade leiding                                |
| schakelaar met wandcontactdoos        | kamerthermostaat                               |
| opbouw schakelaar met wandcontactdoos | nanogelting vloerverwarming                    |
|                                       | CO <sub>2</sub> - ruimtesensor                 |
|                                       | zwakstroom beïnstallatie in m.k., schel in h.h |
|                                       | bedrukker                                      |

**b.u.** buitenunit warmtepomp  
**h.w.a.** hemelwaterafvoer  
**m.k.** meterkast  
**n.d.** nestgelegenheid, posities indicatief  
**st.k.** stalen kolom  
**w.a.** opstelplaats wasautomaat  
**w.d.** opstelplaats wasdroger  
**w.p.** warmtepomp  
**w.l.w.** warmte-lerugwin unit

