




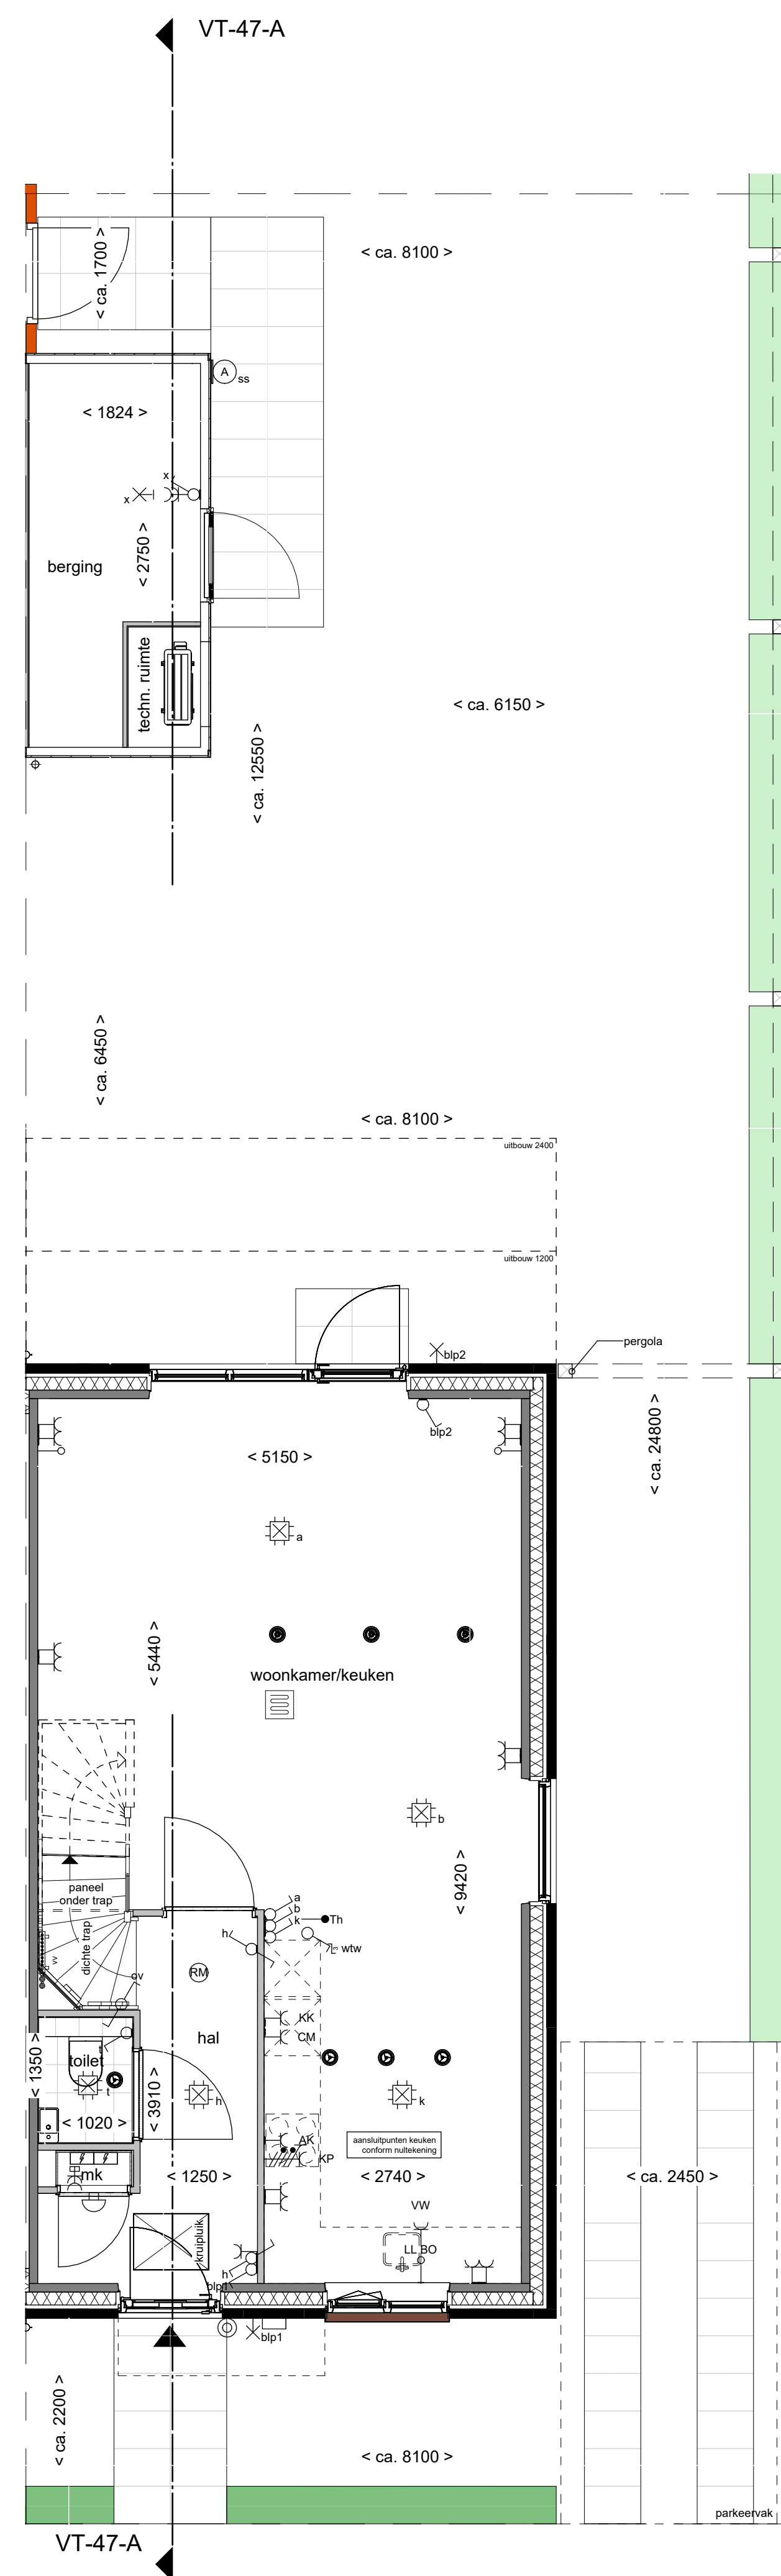


Begane Grond
1 : 50

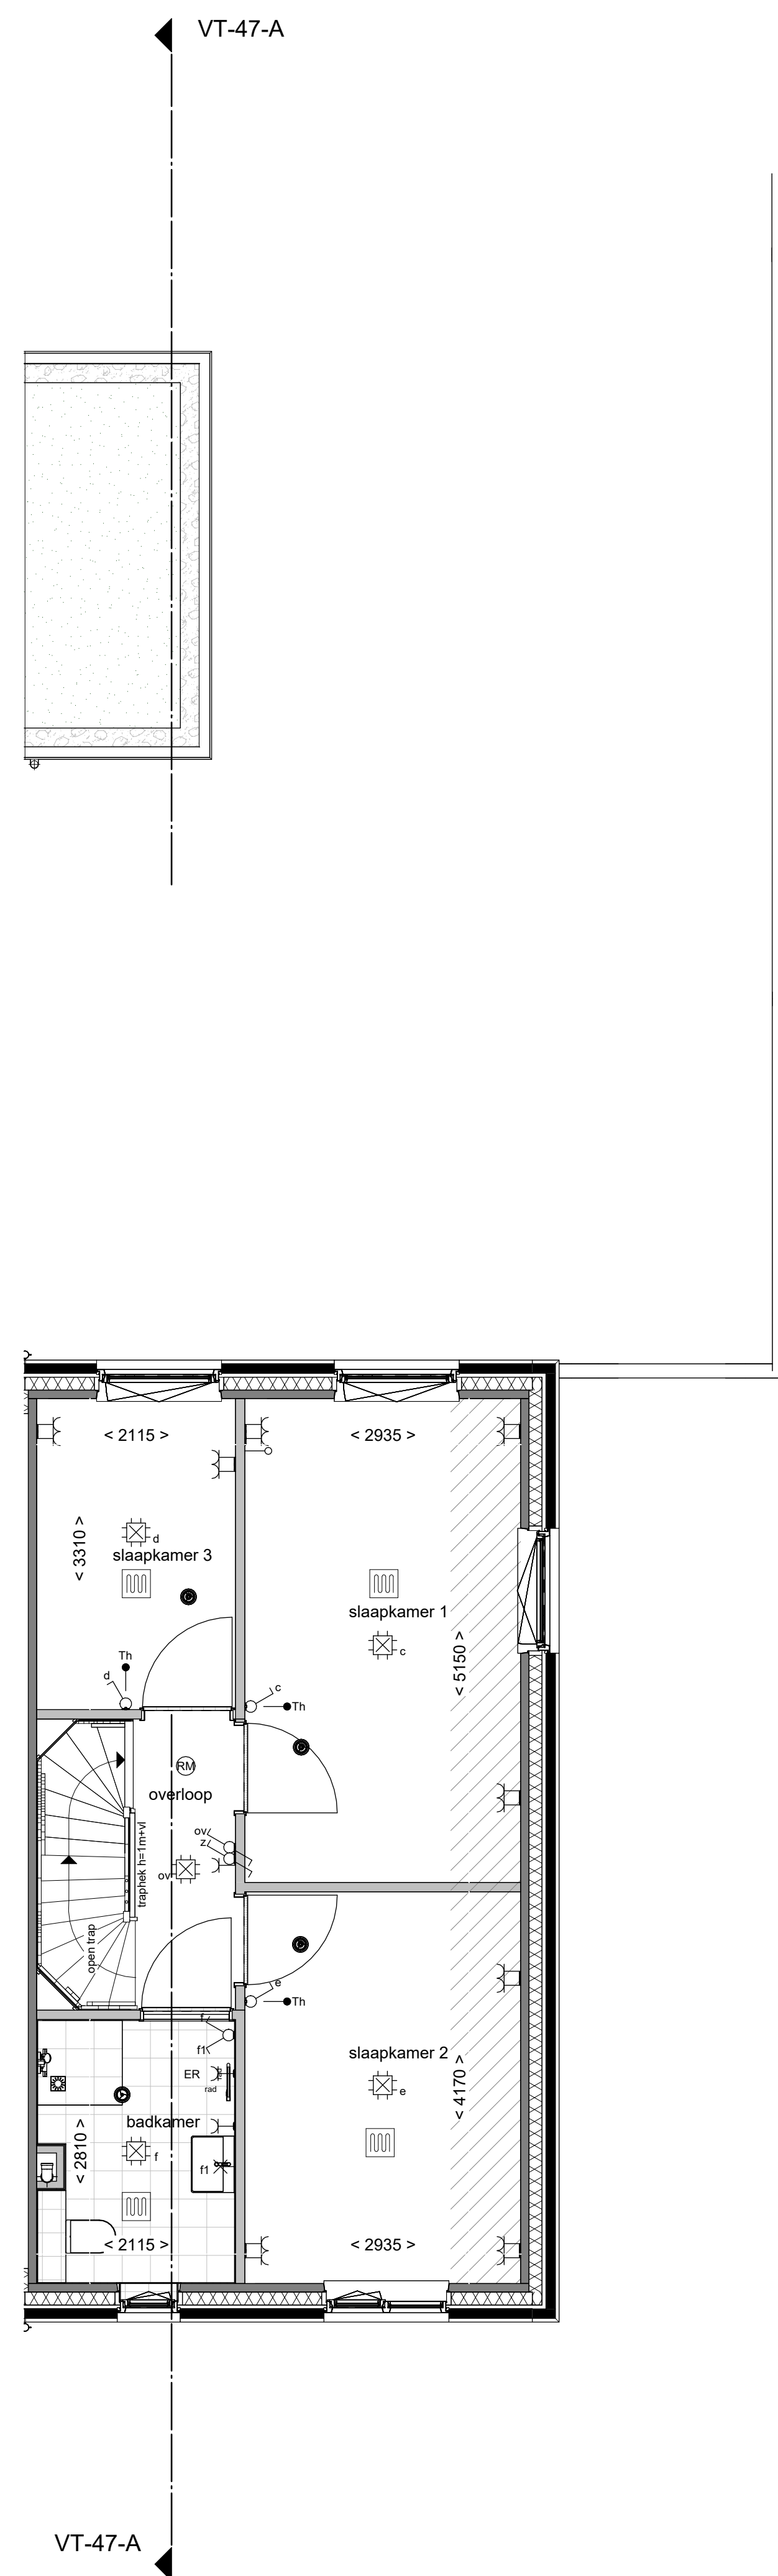


Eerste Verdieping

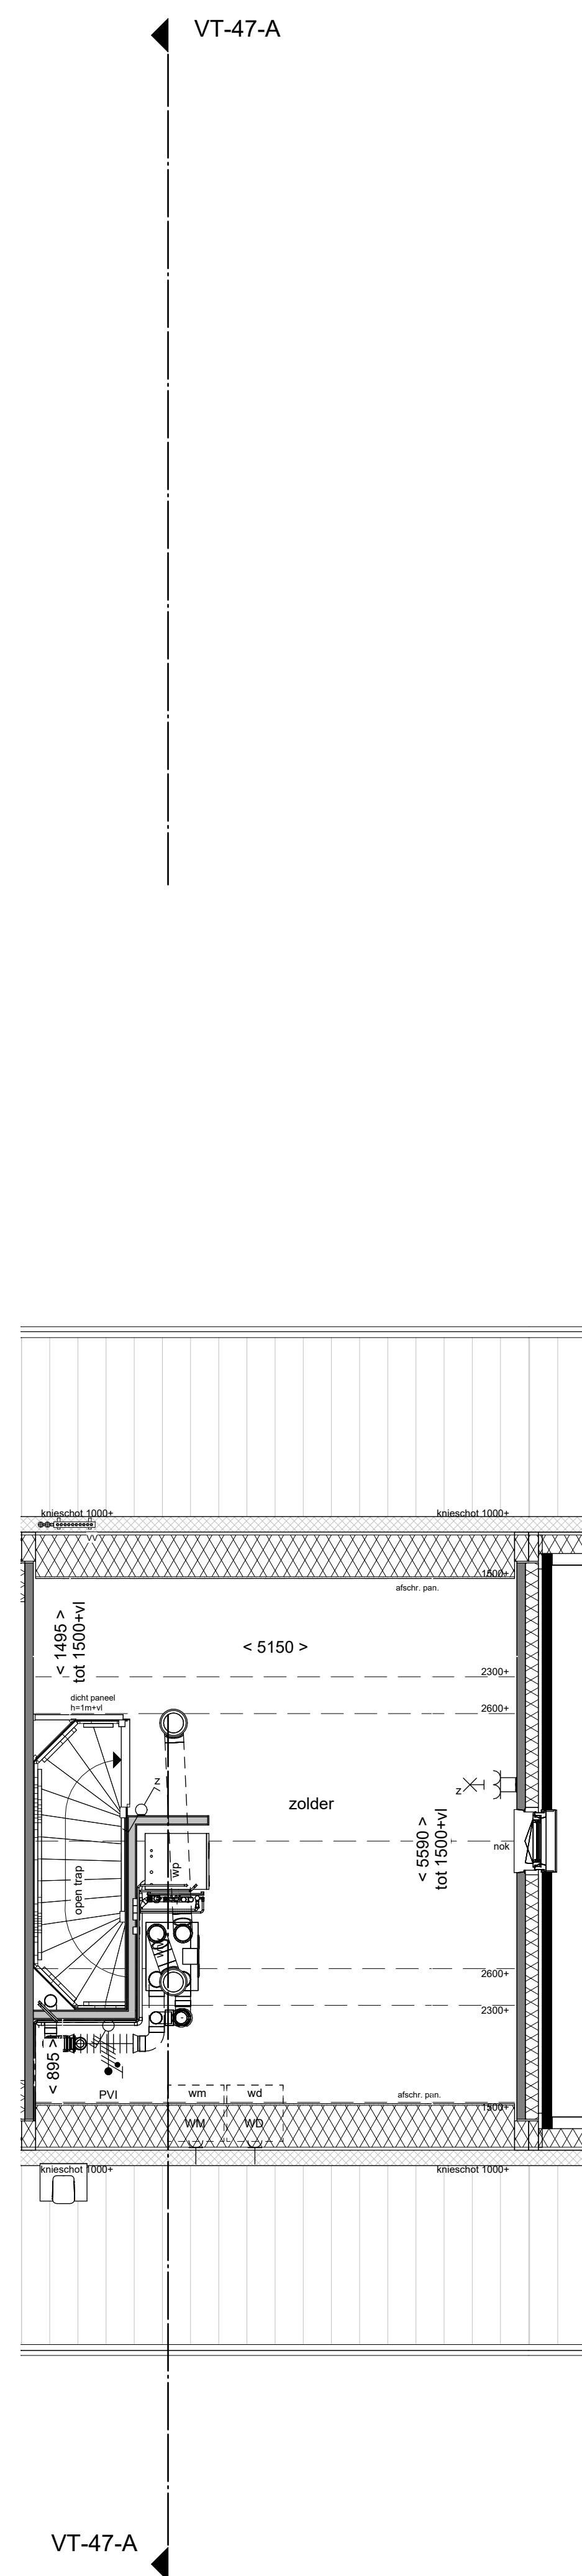

Tweede Verdieping

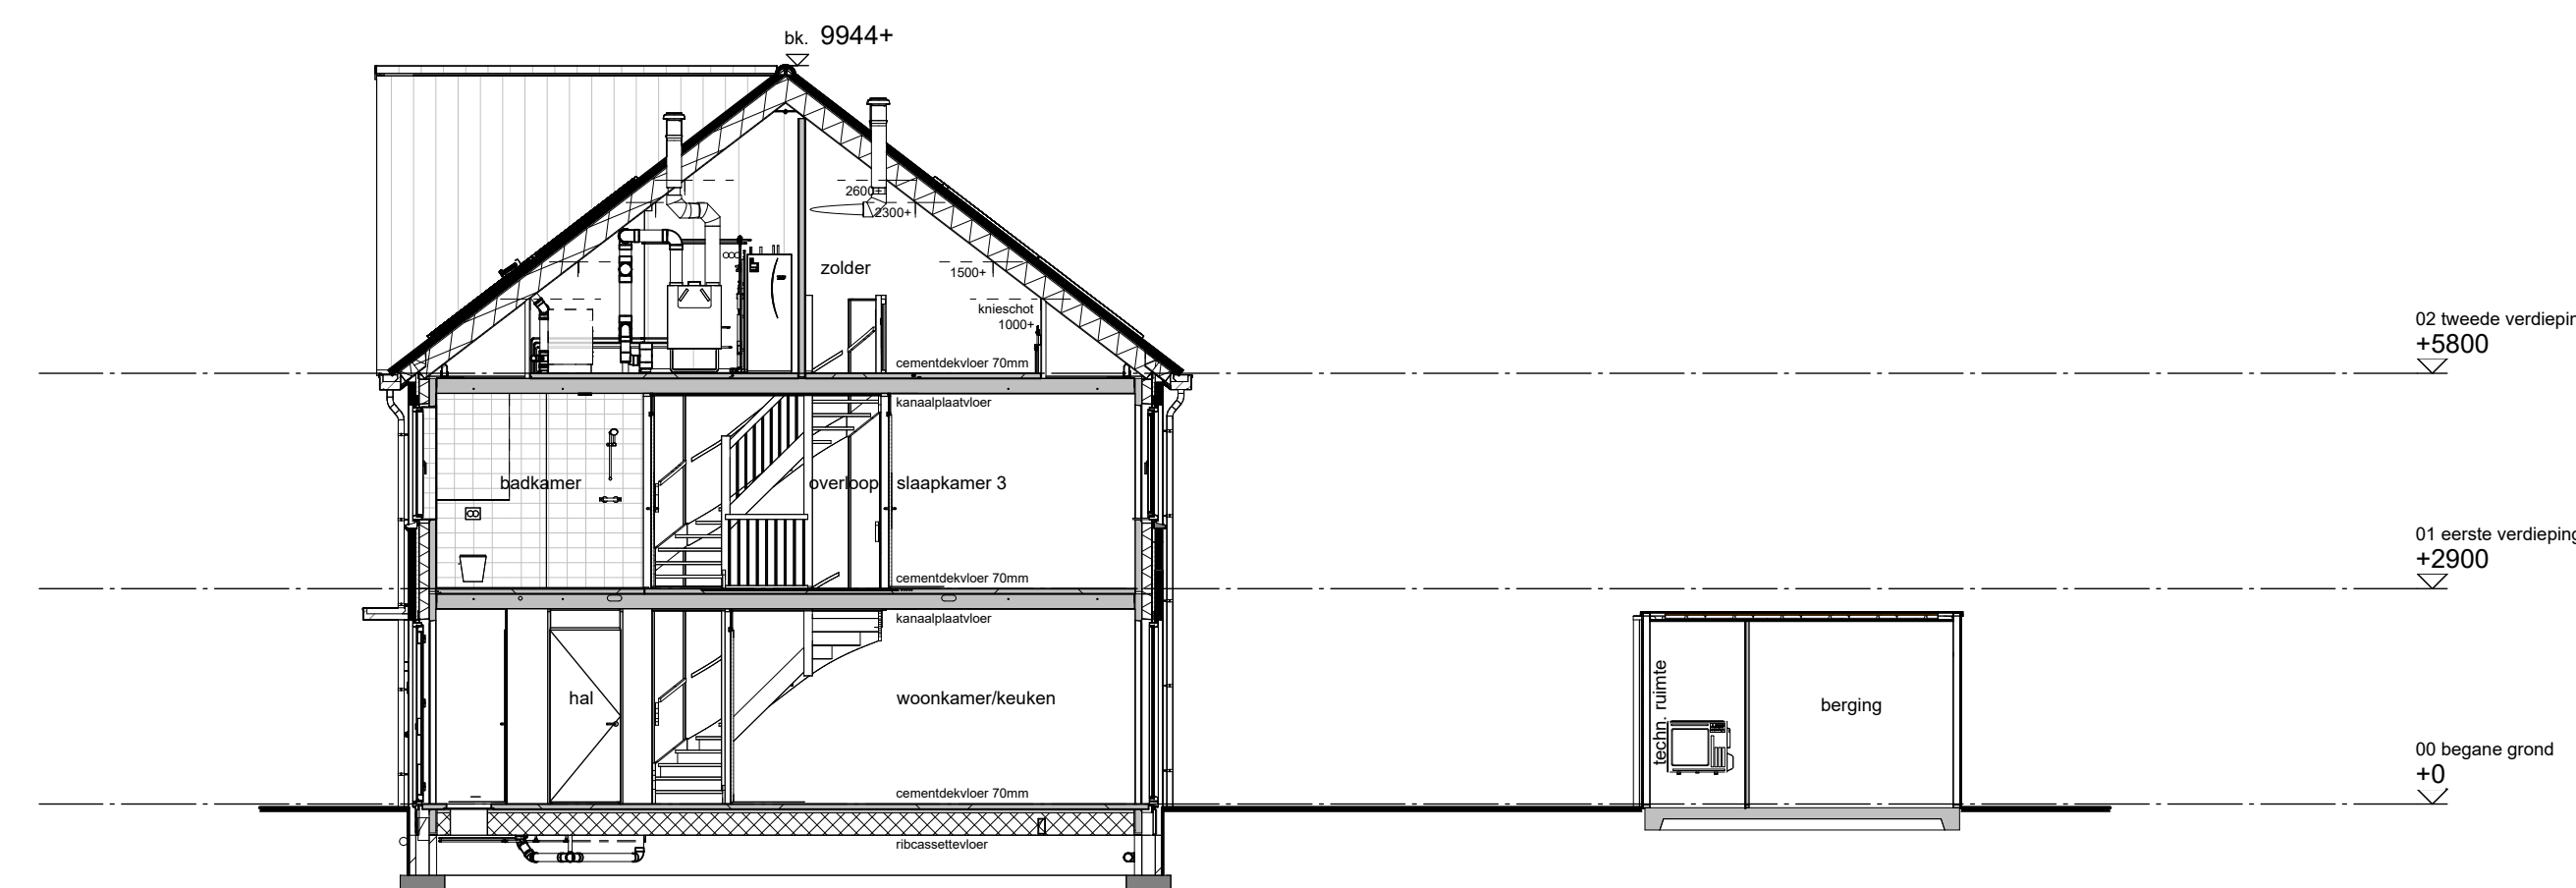


Doorsnede
1 : 100

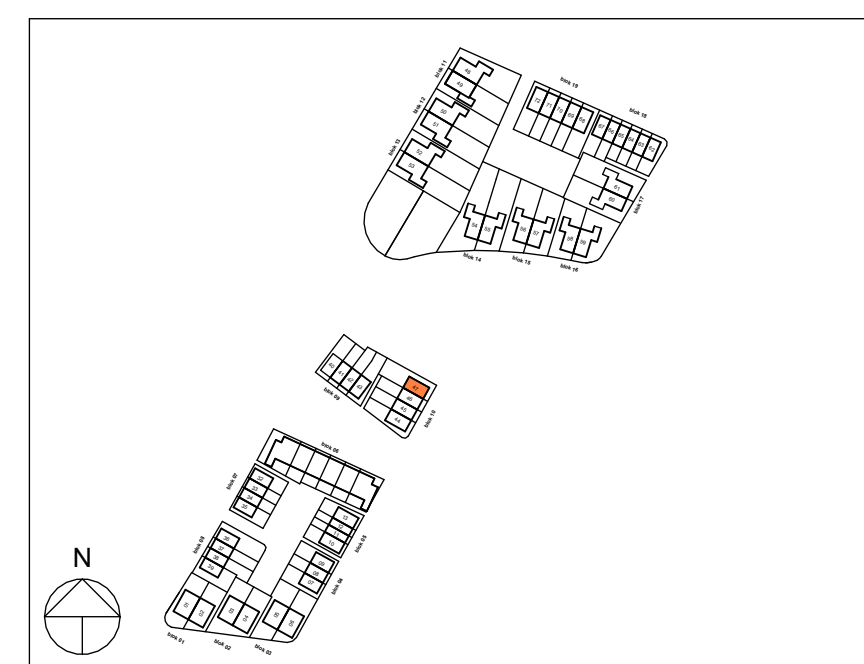

Disclaimer

- Alle maten op de tekening zijn in millimeters tenzij anders aangegeven.
- Alle maten op de tekening zijn circa-maten en niet geschikt voor opdrachten van derden.
- De keukeninrichting en opstelplaats van de wasmachine en wasdroger die op de tekening is aangegeven dienen uitsluitend ter oriëntatie.
- De positie van de op tekening aangegeven schakelaars, aansluitpunten en wand- en plafondschakelpunten zijn indicatief.
- De op tekening aangegeven installaties zoals p-pijpijnen, radiatoren, convectoren en mv-punten zijn indicatief, afmeting, locatie en de aantallen volgens nadere opgave van de installateur.

Renvooi bouwkundig

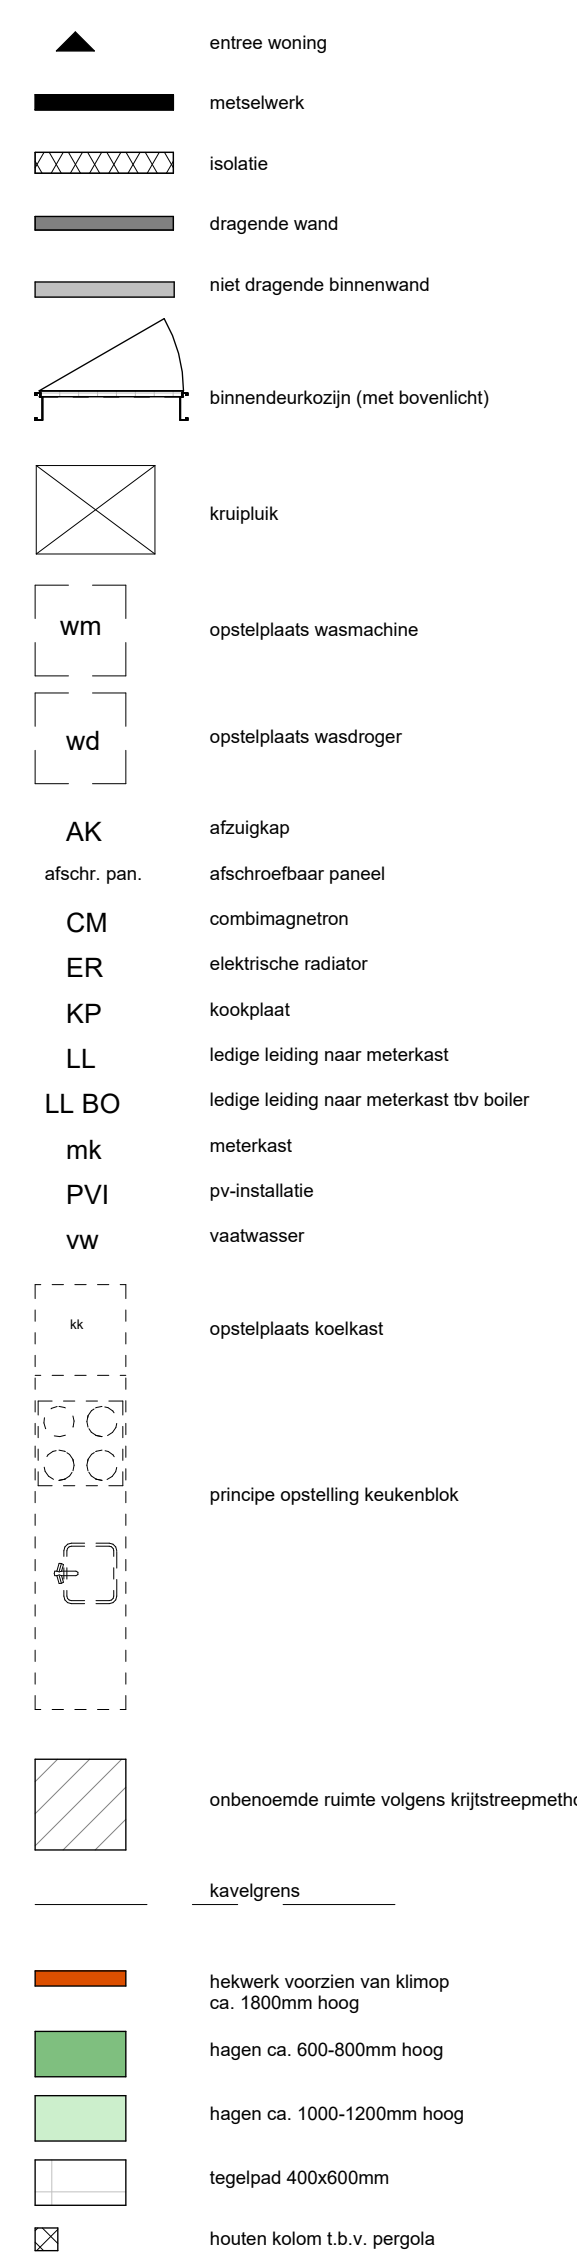

Renvooi installaties



**Boven
kamp III**

Tekening: Overzichtstekening
bouwnummer 47

Woningtype: C54

Bouwnummer: 47

Bladnummer: VT-BN47-01

Bladformaat: A0

School: 1:50 / 1:100

Datum: 01-07-2026