


- Renvooi
- = Metalen hekwerk +1800mm met hedera
 - = Metalen poort +1800mm
 - = Haag +800mm
 - = Woningentree
 - = Optionele uitbreiding
 - = Parkeerplaats op eigen terrein
 - = Strook betegels 400x600mm
 - = Regenwateropvangtank, plaats en afmeting indicatief
- Alie Postmastraat
- Meno Poldervaartstraat
- Frits Kruitstraat
- Meerslootpad
- N

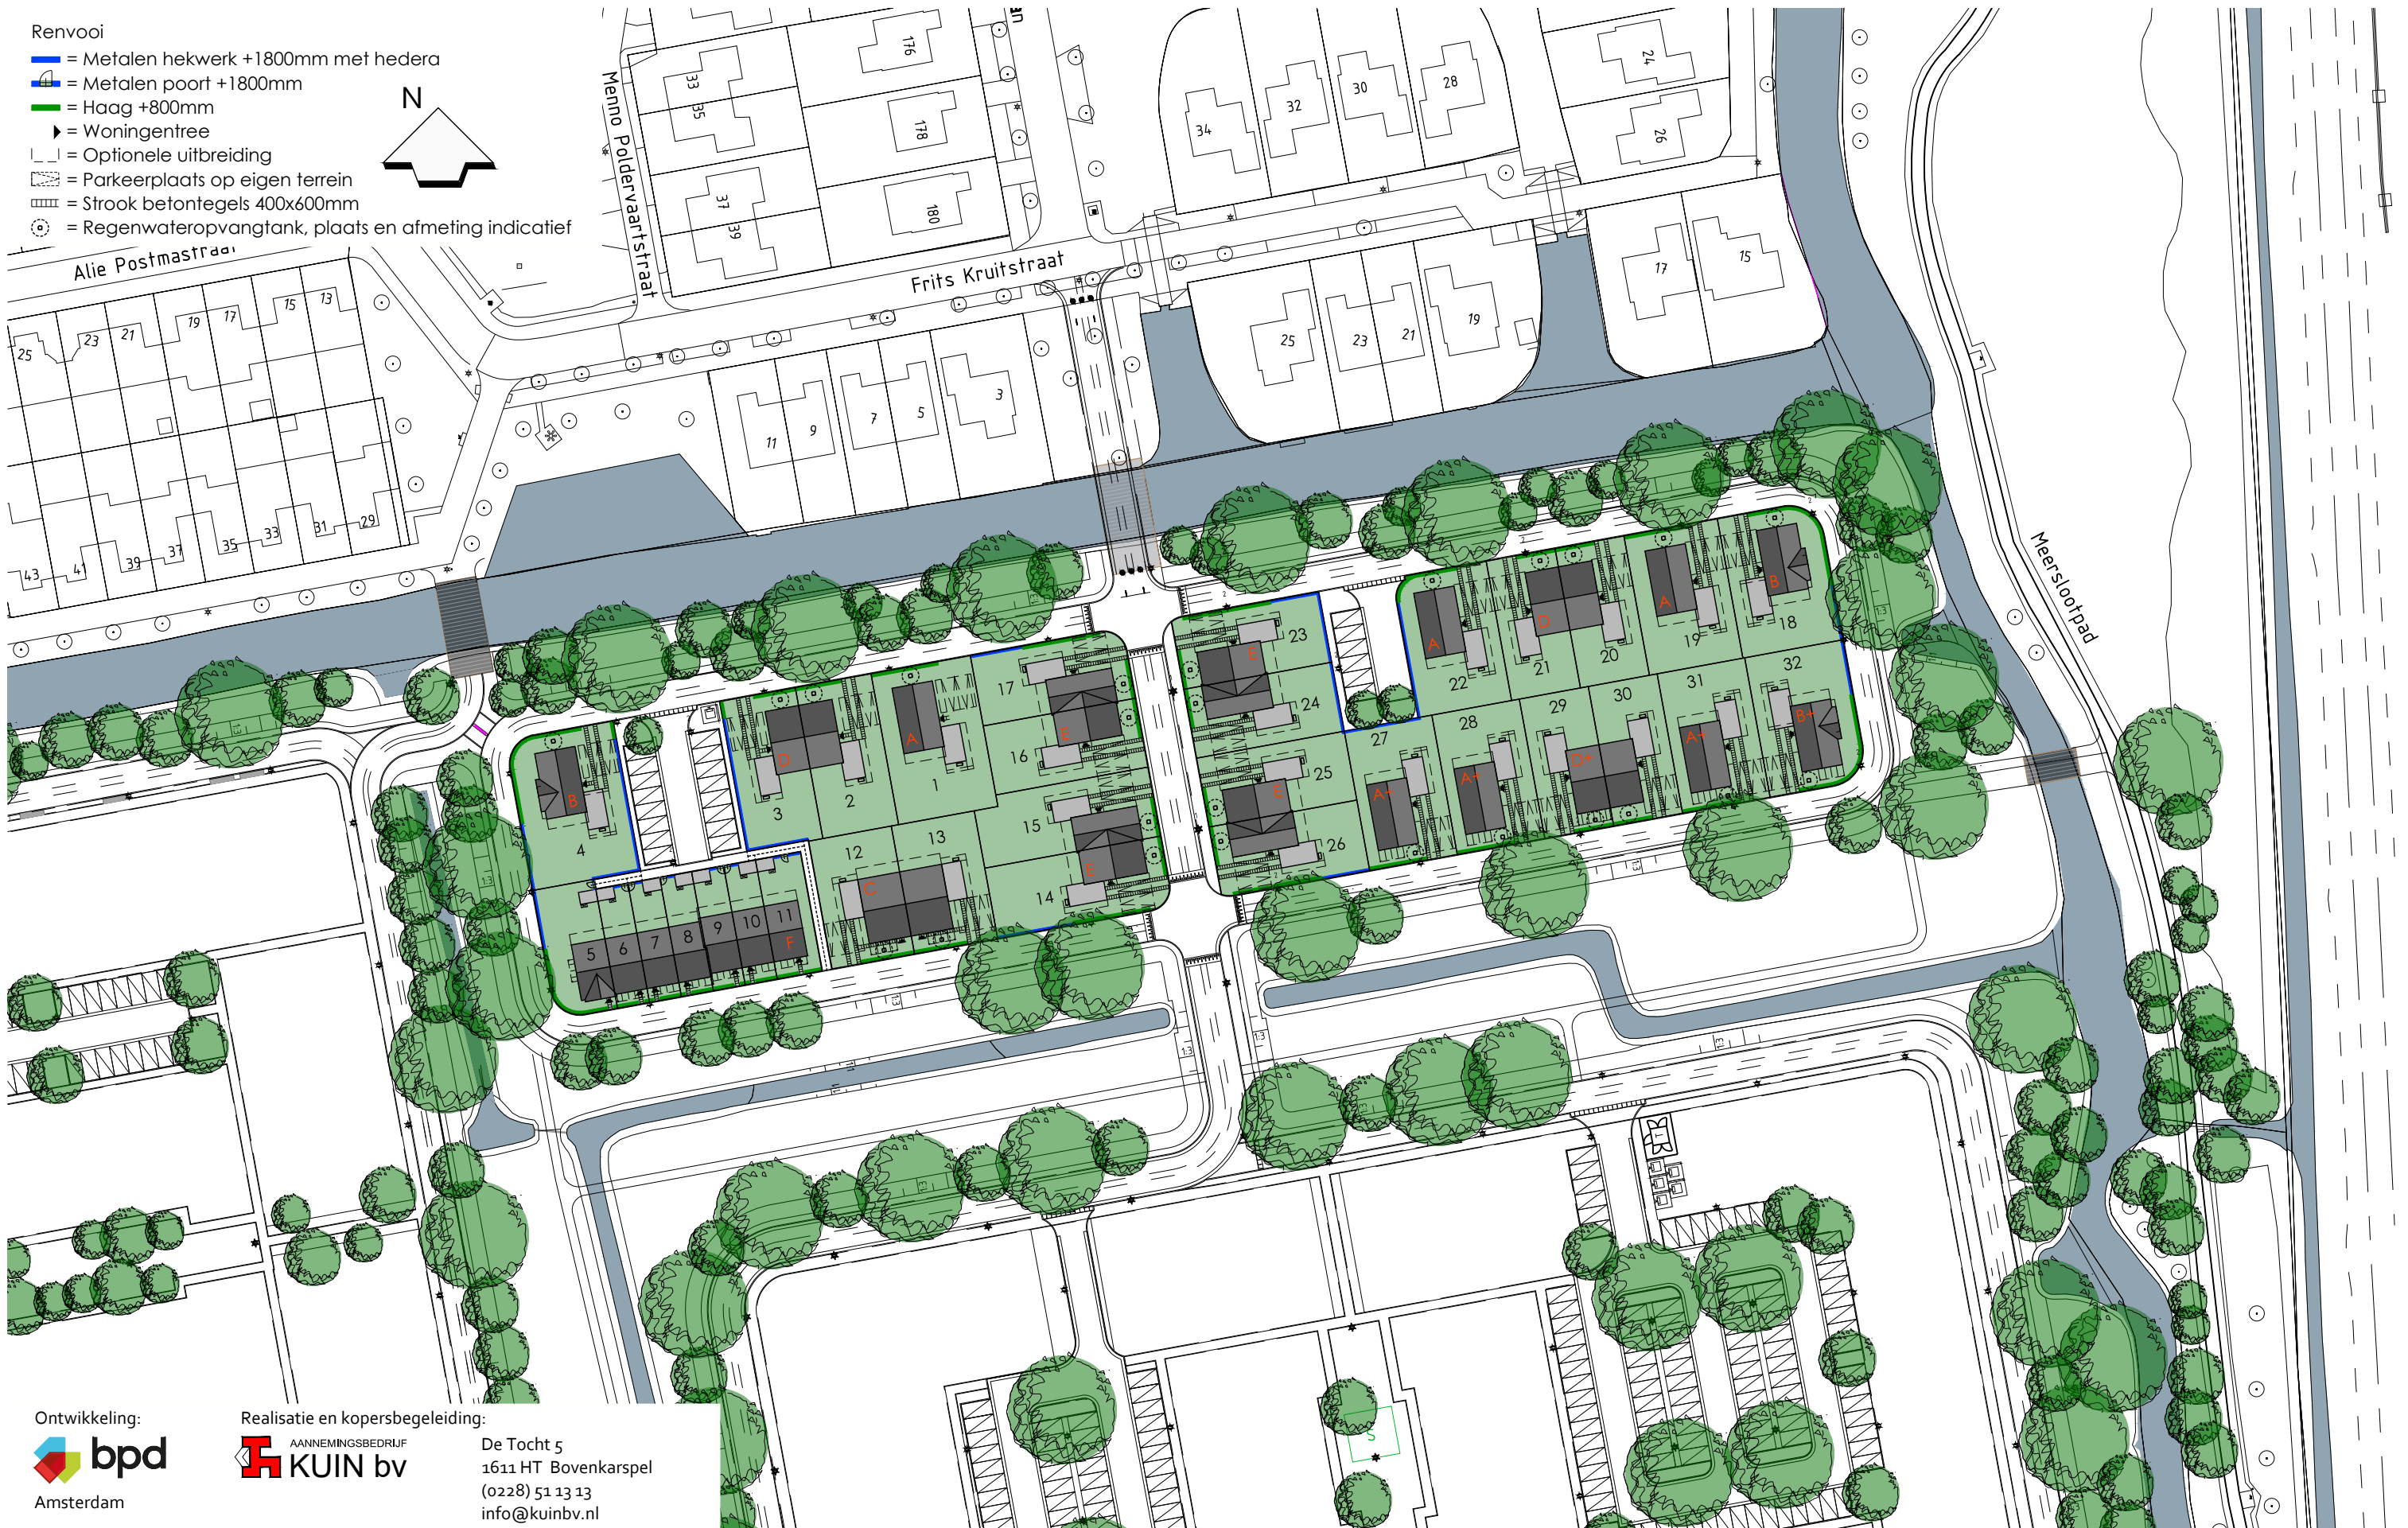

Ontwikkeling:
bpd
Amsterdam

Realisatie en kopersbegeleiding:
KUIN bv
AANNEMINGSBEDRIJF
De Tocht 5
1611 HT Bovenkarspel
(0228) 51 13 13
info@kuinbv.nl