




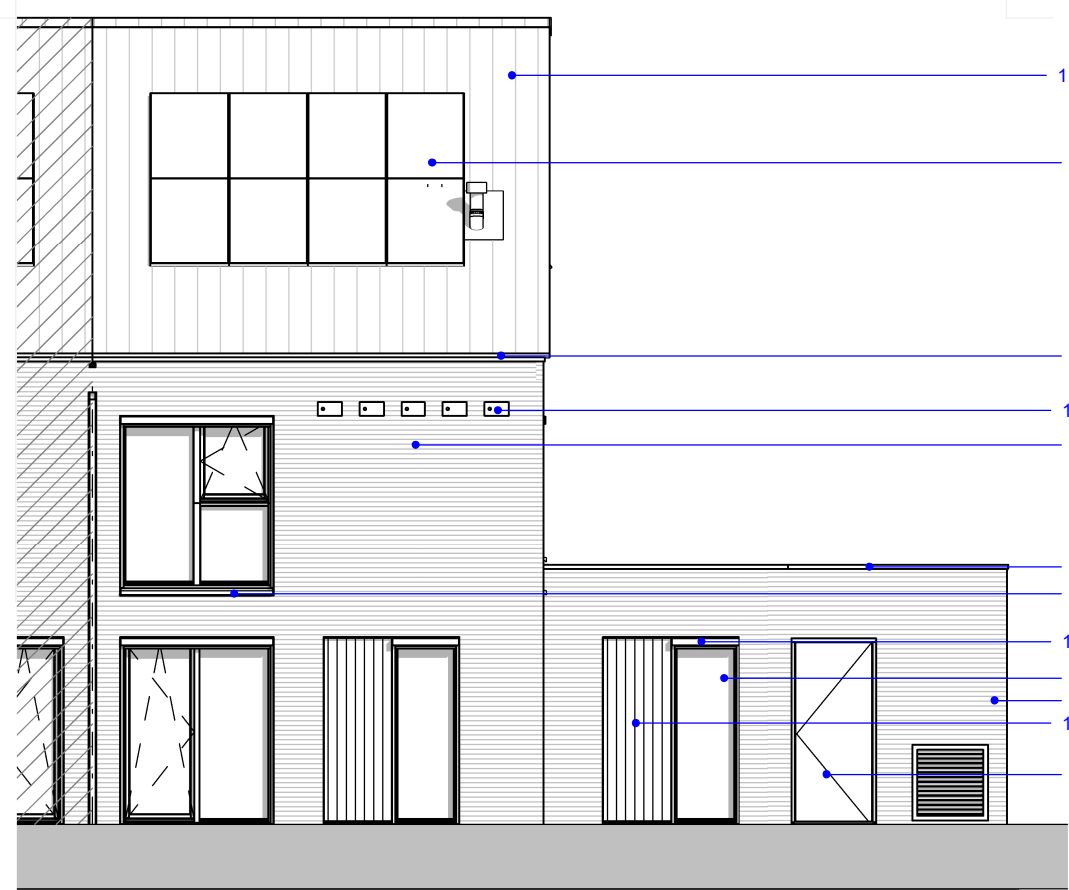


Voorgevel
schaal 1 : 100

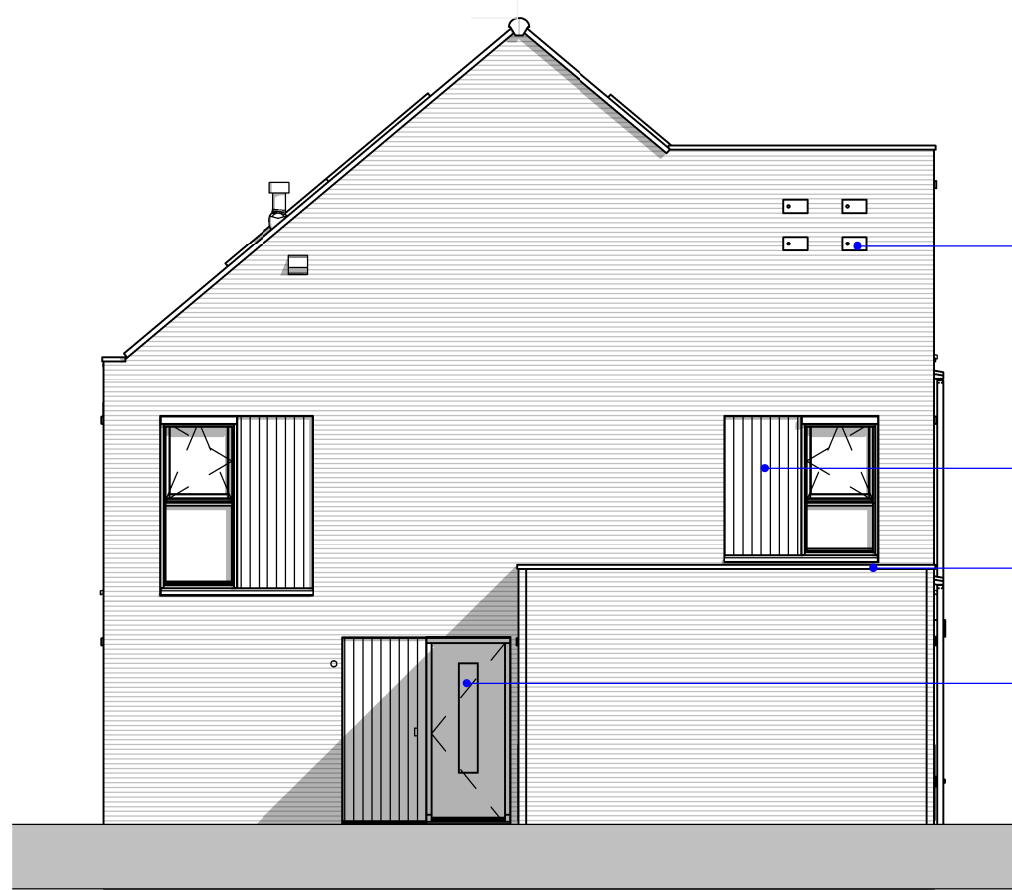


Rechter zijgevel
schaal 1 : 100

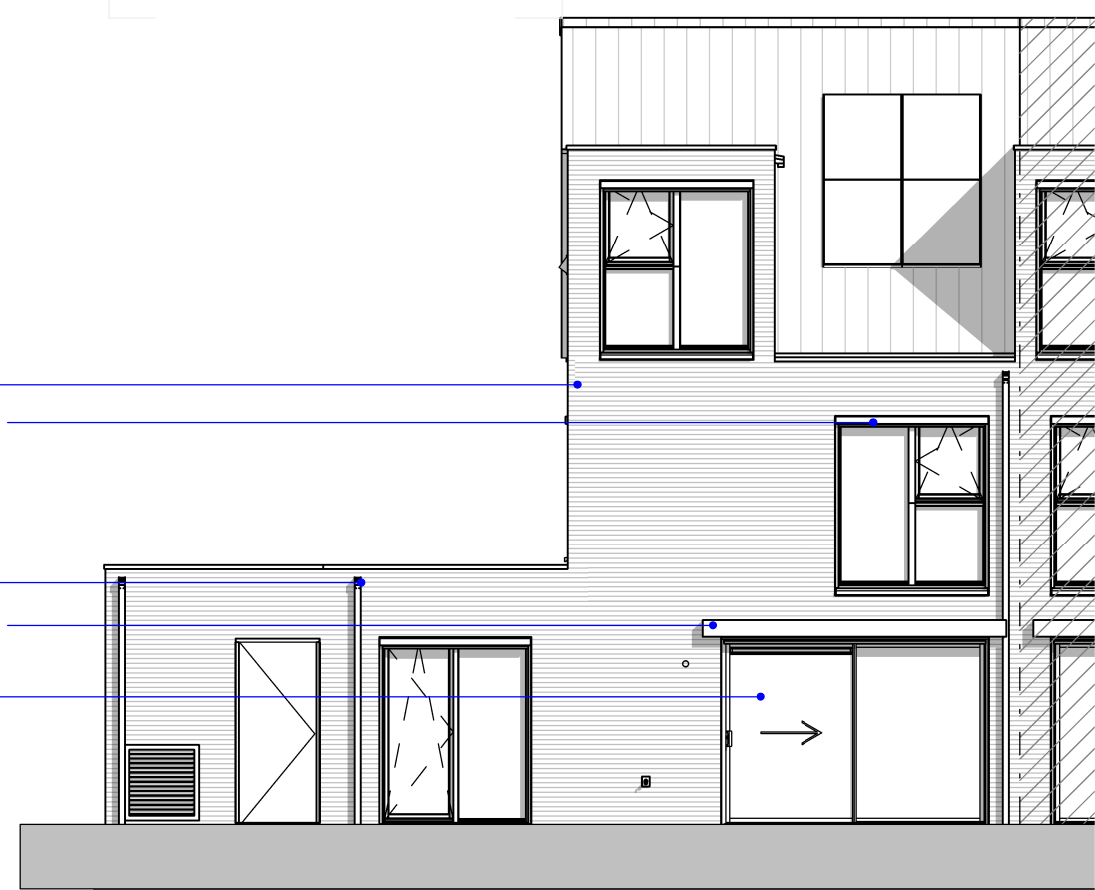


Achtergevel
schaal 1 : 100

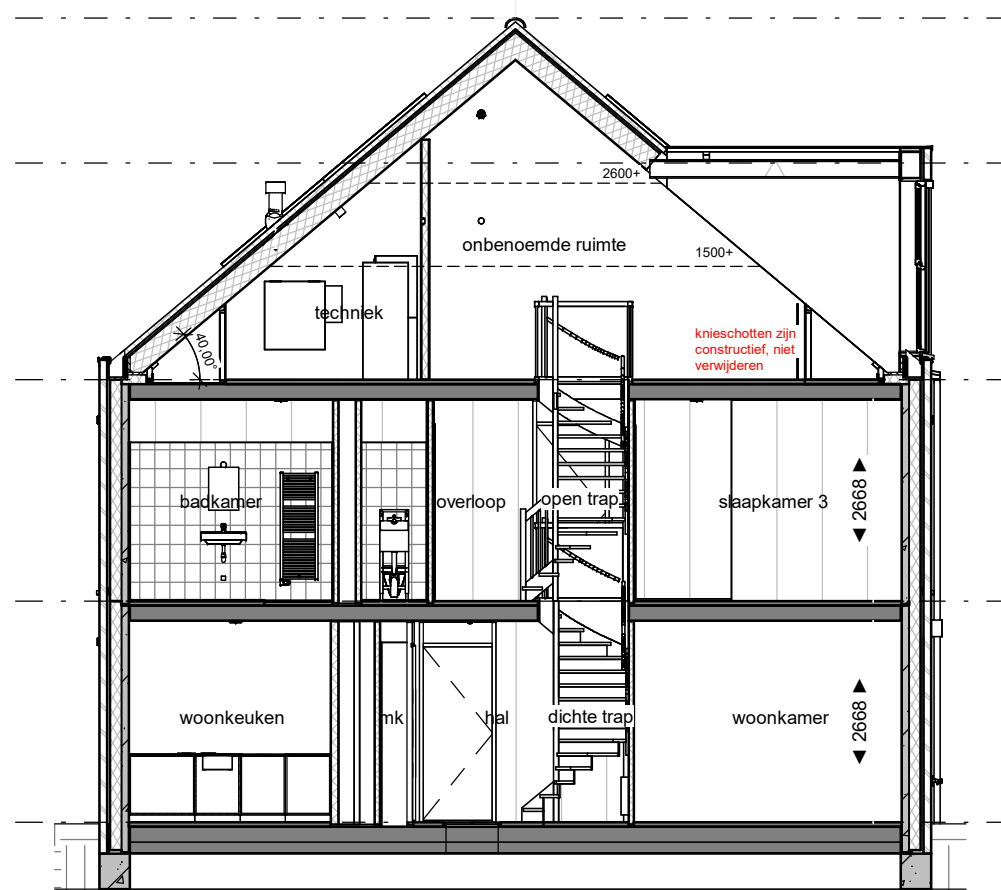


Doorsneden A
schaal 1 : 100

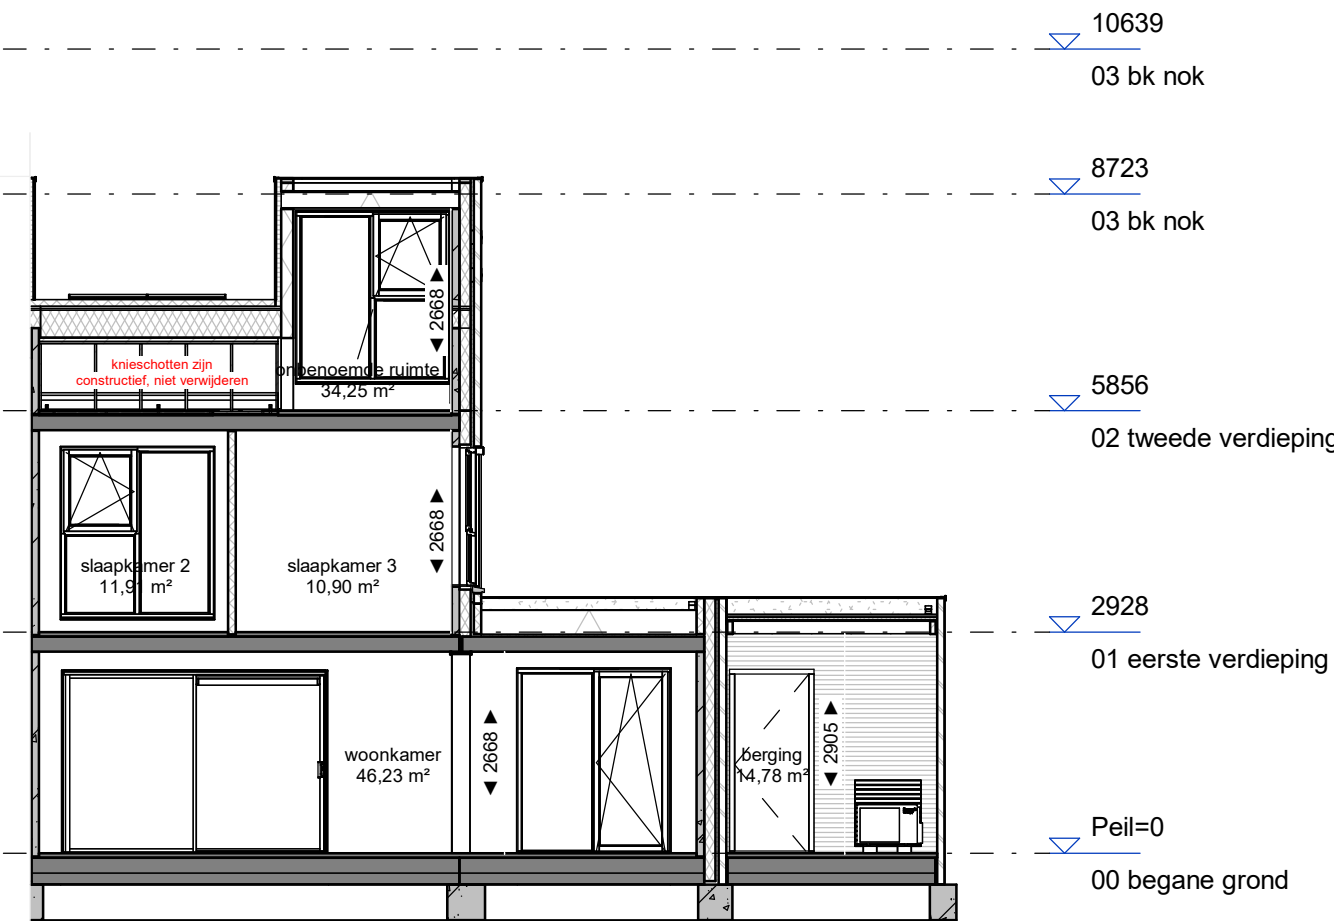


Doorsneden B
schaal 1 : 100

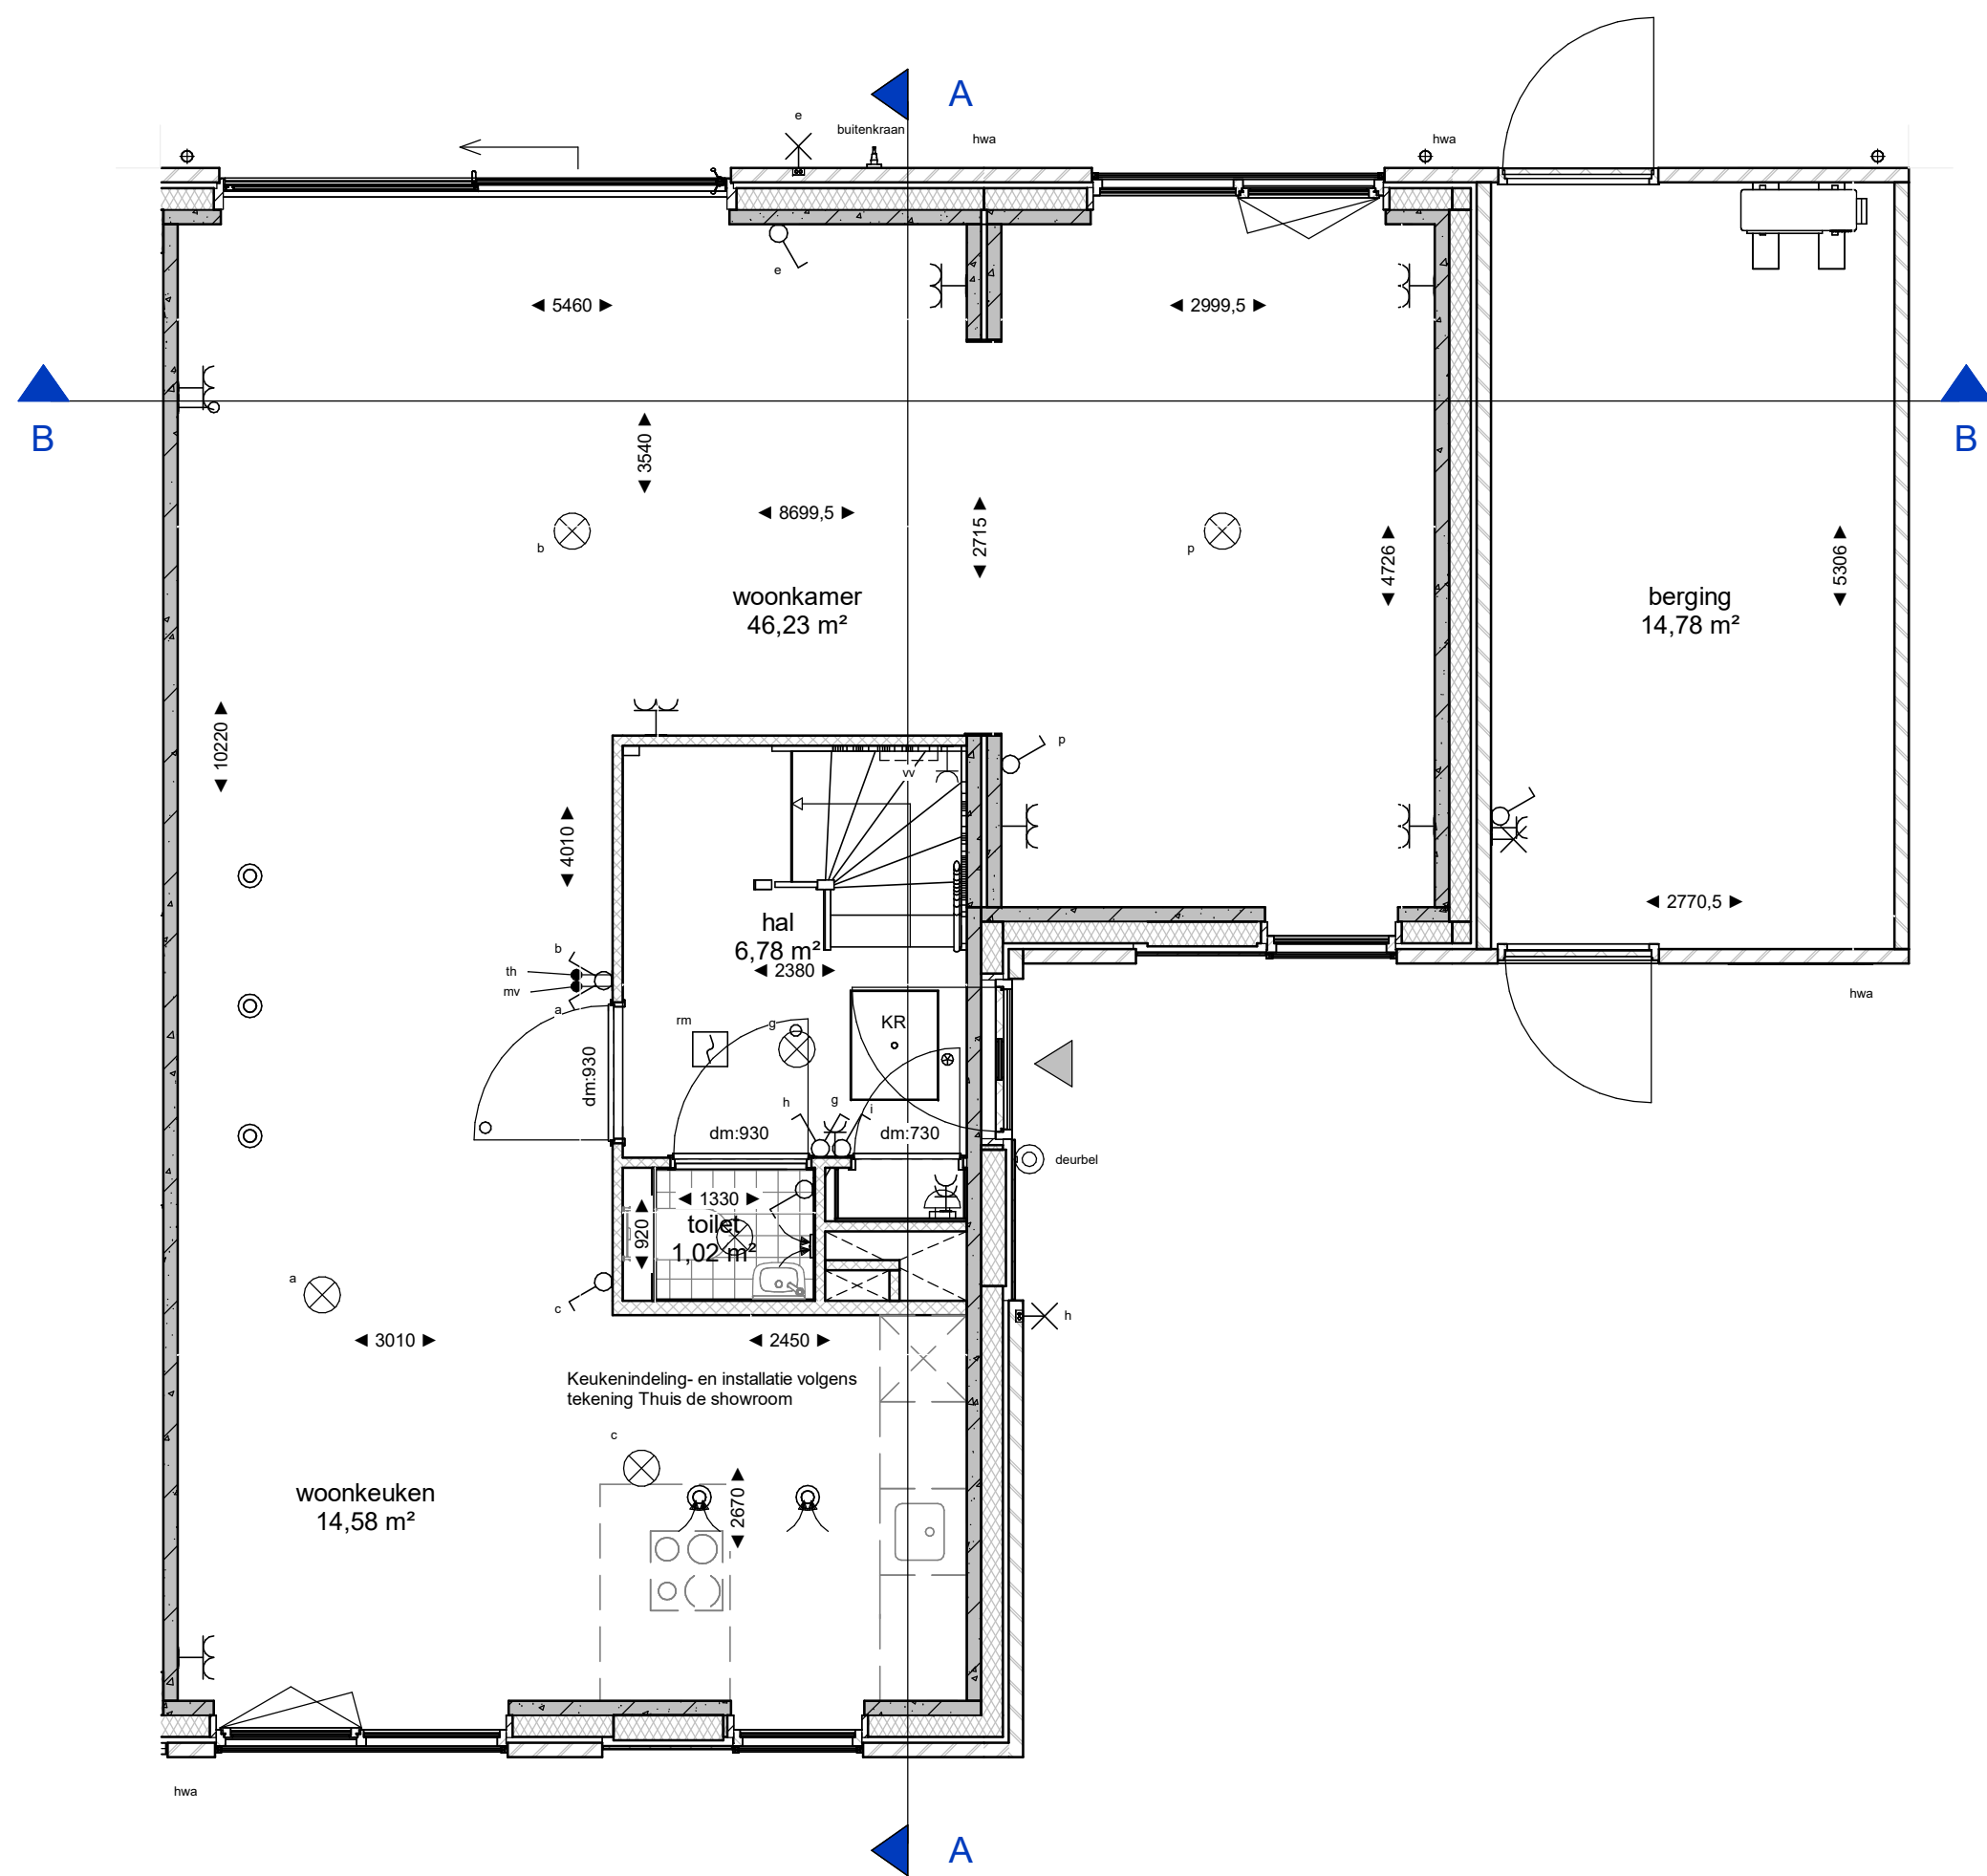

Begane grond
schaal 1 : 50

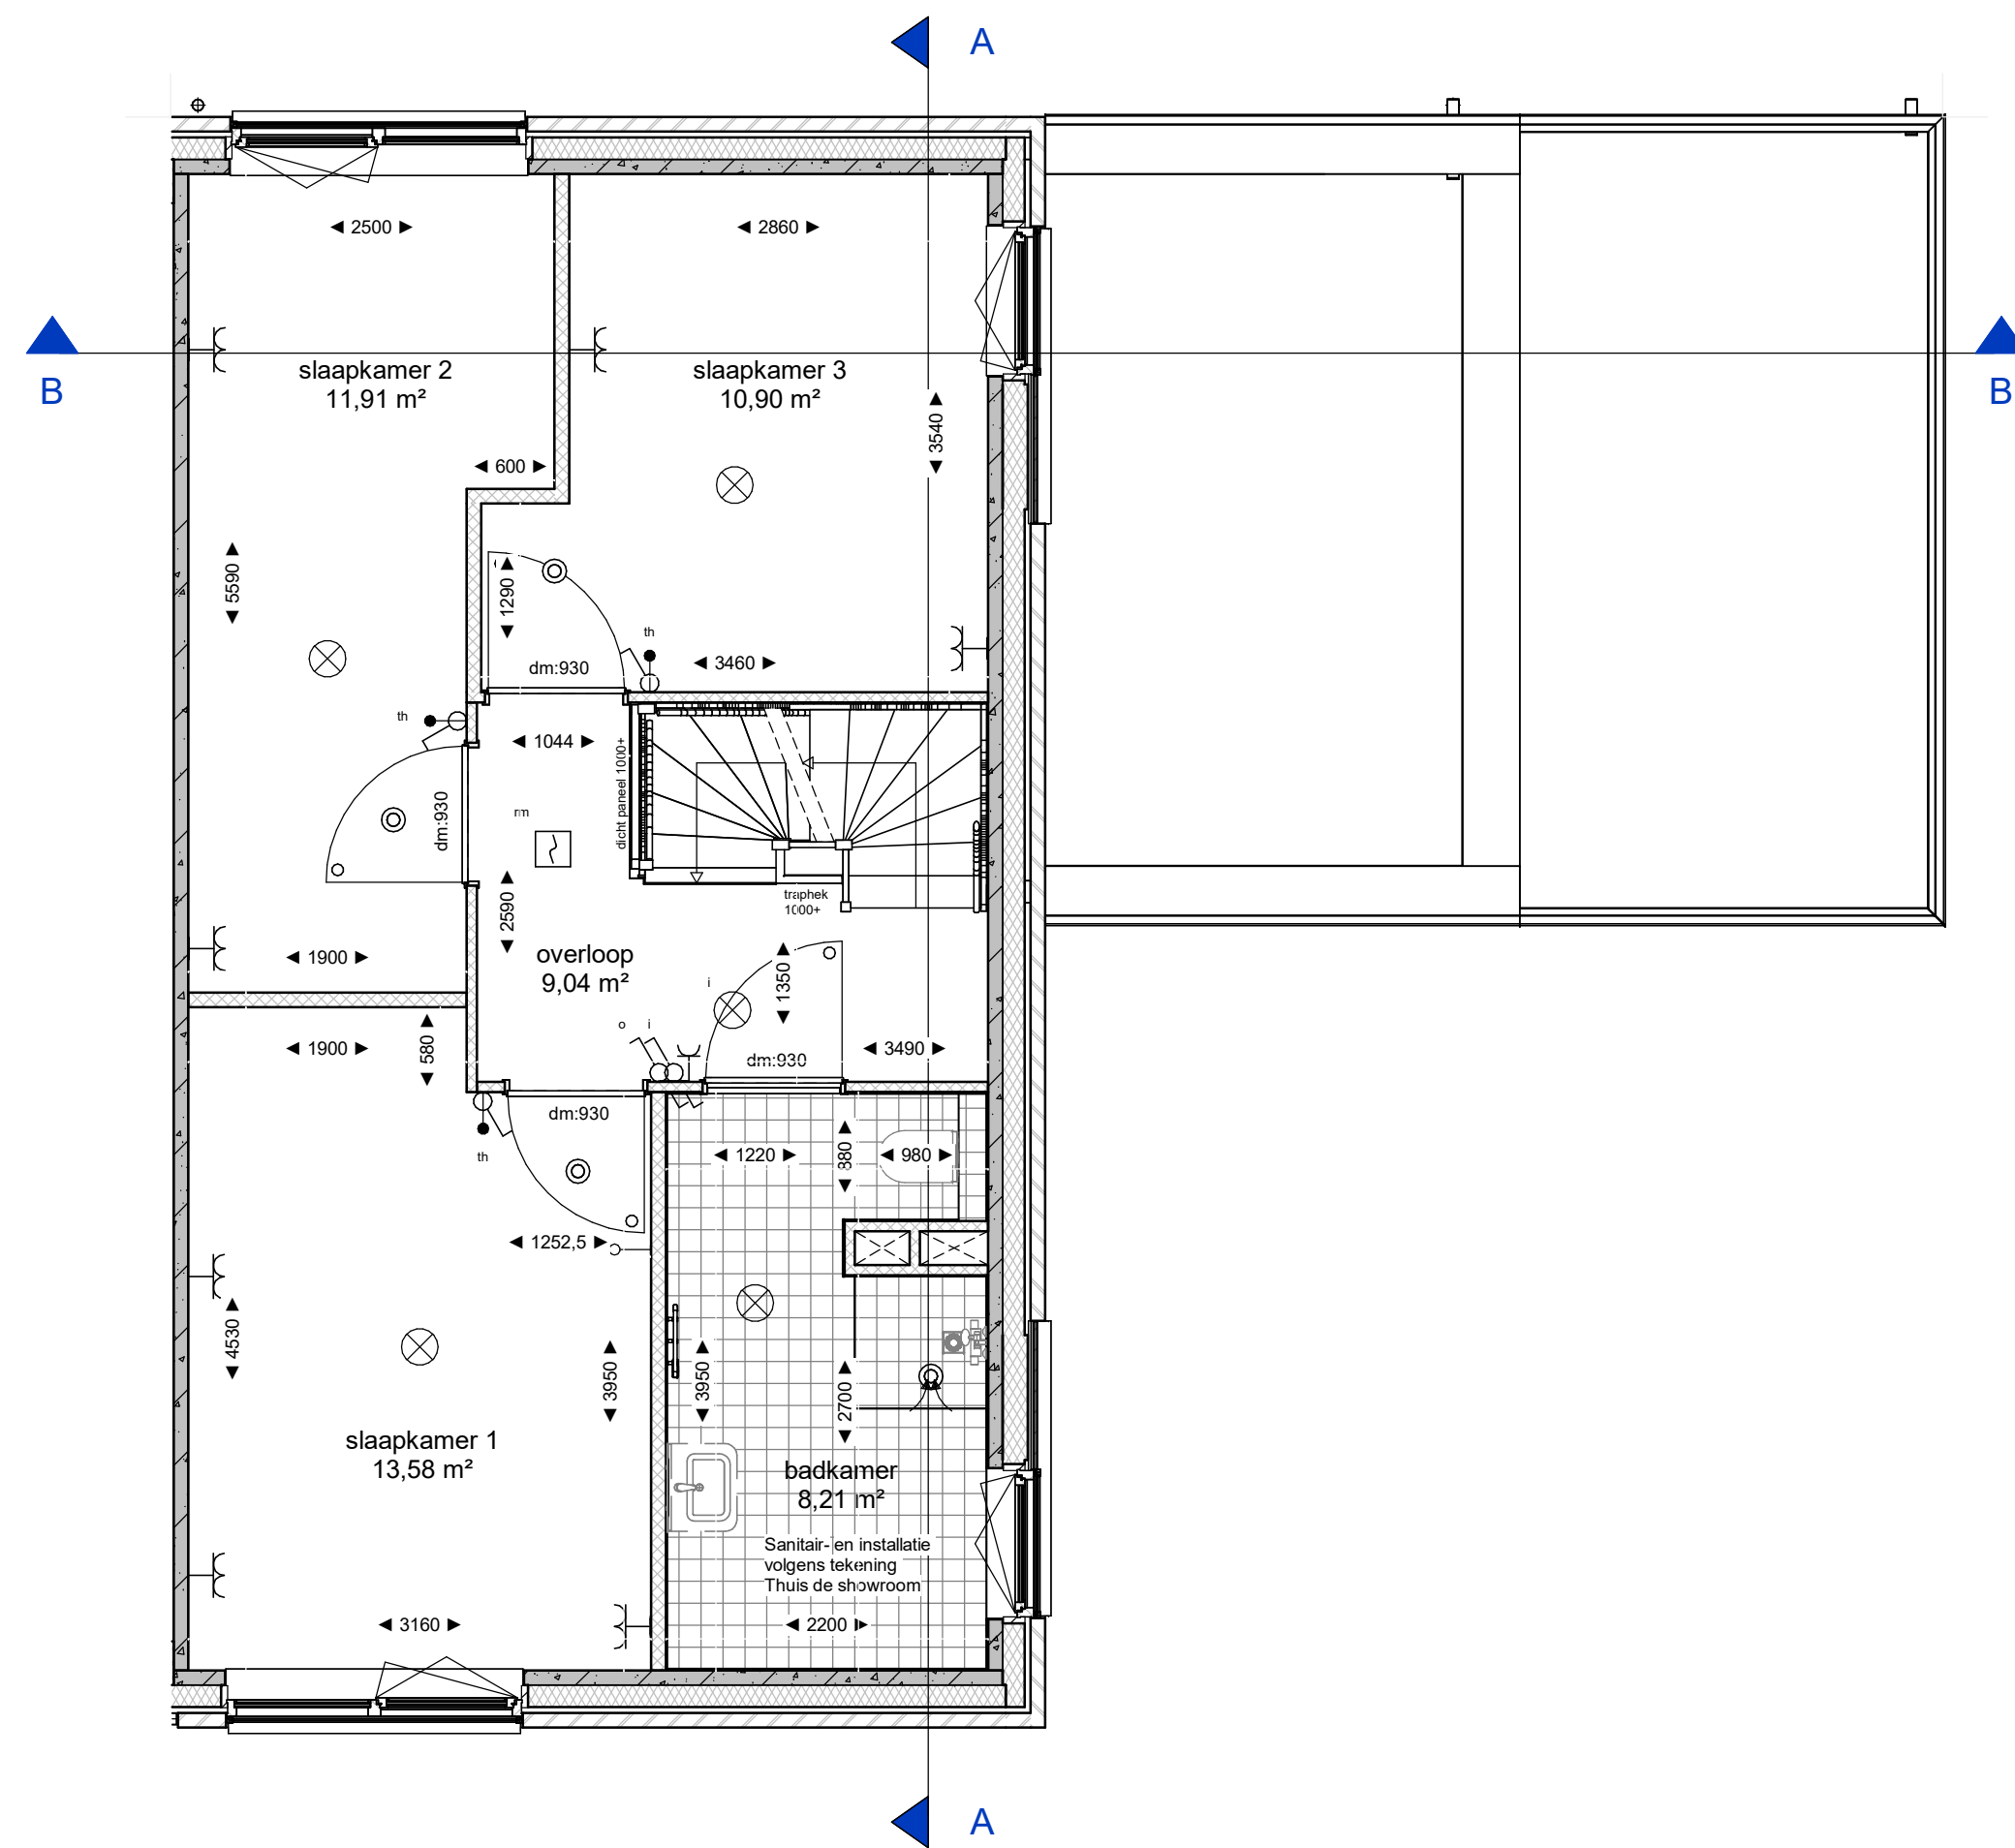

Eerste verdieping
schaal 1 : 50

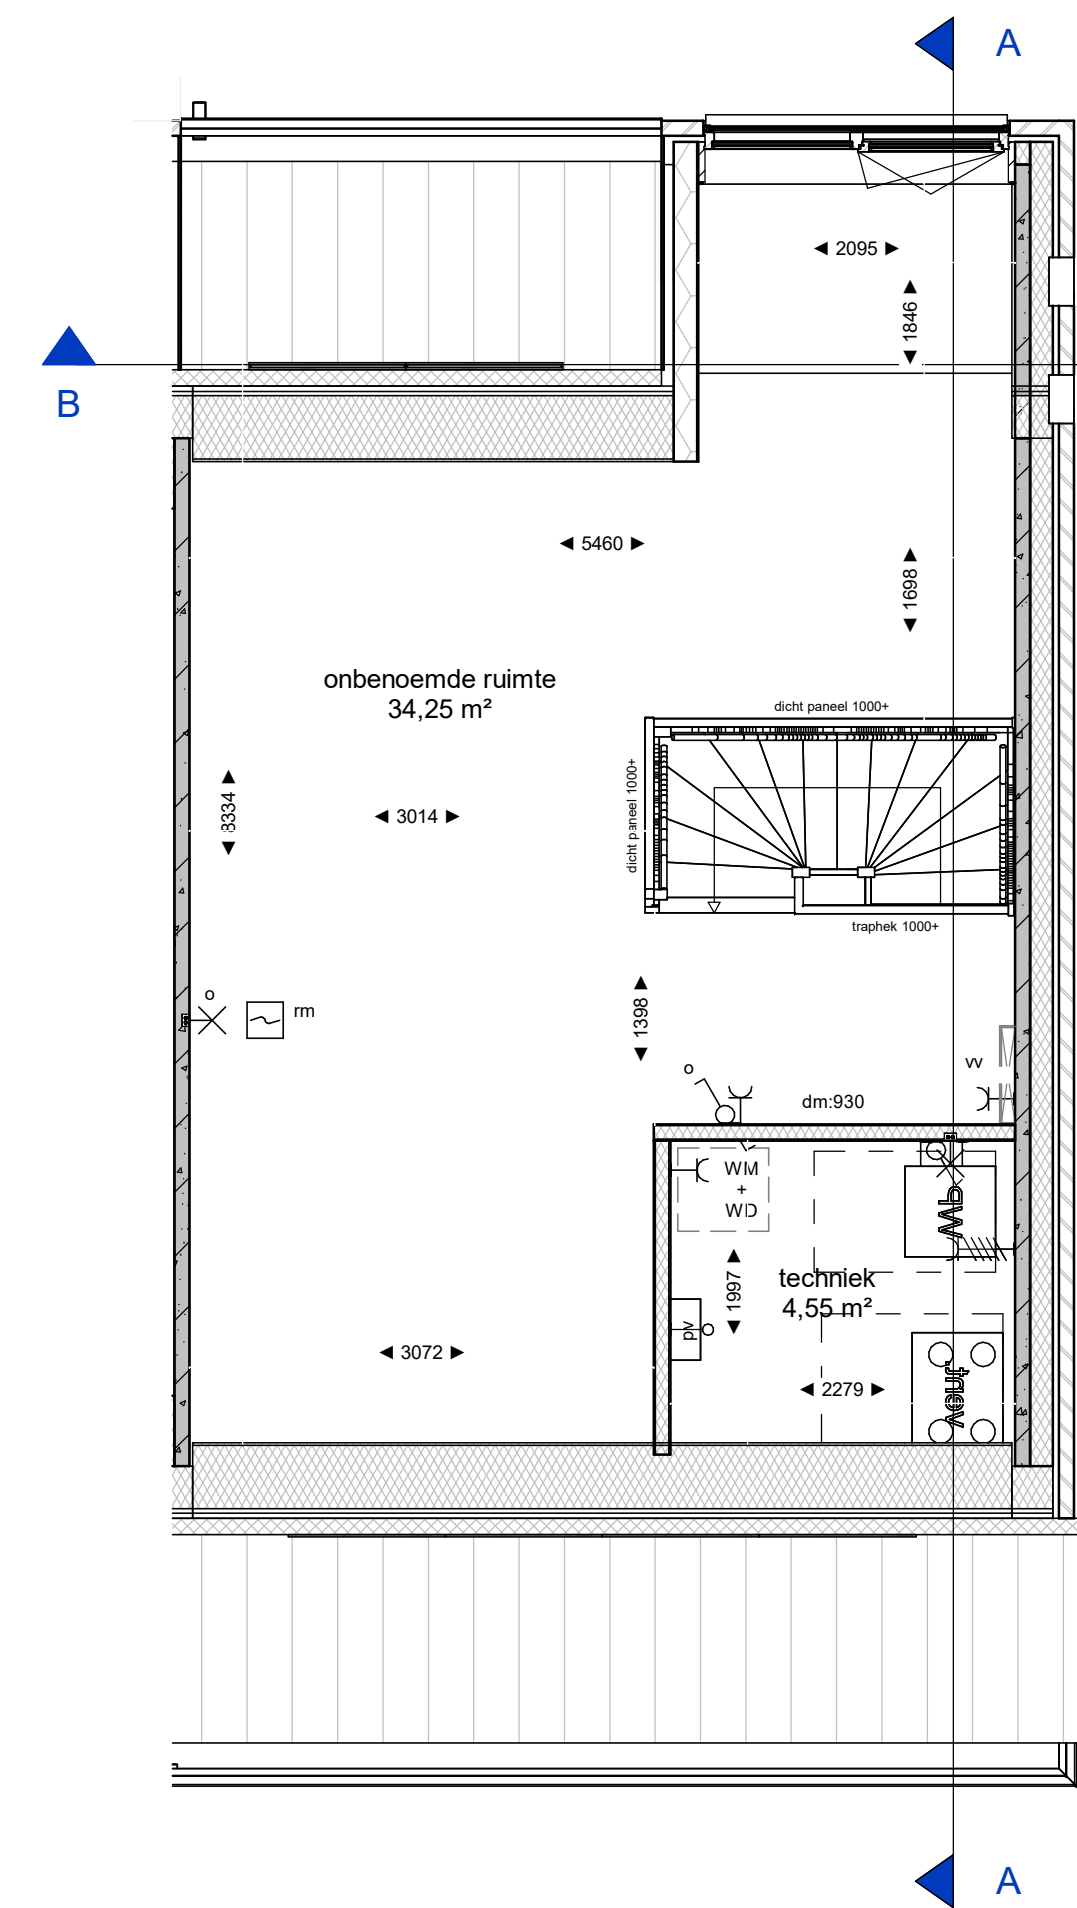

Tweede verdieping
schaal 1 : 50

RENVOOI ALGEMEEN			
Meten in de tekening zijn circa en kunnen in werkelijkheid afwijken. Bij een schuine kap wordt gemaakt voerd tot +1500 boven afgewerkte vloer.			
Positie keuken en keukeninstallatie op tekening zijn indicatief. Nul-tekening van de showroom is leidend.			
Badkamer en toiletten op tekening zijn indicatief. Nul-tekening van de showroom is leidend.			
Positie en aantal MV rozetten kunnen wijzigen.			
Het aantal PV-panelen en de locatie zoals aangegeven op tekening is afhankelijk van oriëntatie en de gekozen optie's. Het aantal PV-panelen kan hierdoor wijzigen. Het legpatroon wordt bepaald door de onderaannemer aan de hand van berekeningen van de adviseur.			
De berging, behorend bij het bouwnummer, staat op de bergingsaftekening.			
Tinnen inrichting, behorend bij het bouwnummer, staat op de tinnen inrichtingsaftekening.			
Installaties			
m	Roosmeter	✓	schakelaar enkelpolig
o	Atzupunt, capaciteit volgens rapport	✓	schakelaar serie
kl	Kruipruimte	✓	schakelaar wissel
mk	Meterkast	↑	aansluitpunt boos
wm	Wasmachine opstelplaats	↑	aansluitpunt
wd	Wasdroger opstelplaats	⊗	lichtpunt
mv	Mechanische ventilatiepunt	✕	wandlichtpunt
hwa	Hemelwaterafvoer	hwa	hwa-converter PV-converter
o	Overstort voorzieningen platdak volgens opgave constructeur	hwa	wandcontactdoos geaard geaard
o	mv mond wand	hwa	wandcontactdoos geaard dubbel
o	mv mond plafond	hwa	wandcontactdoos perfix
o	douchepijp wite	hwa	deurbel
hwa	hemelwaterafvoer	hwa	deurbel drukkter
hwa	verwarmingselement	hwa	optische rookmelder
hwa	bo- en afvoer mechanische ventilatie	hwa	optische rookmelder aan de wand
hwa	exacite postje nader te bepalen door installateur	hwa	centraal aansluitpunt
hwa	Opstelplaats kookkast	hwa	WTW - warmte terugwinnings installatie
hwa	Deur maat	hwa	verdelers vloerverwarming
hwa		hwa	warmtepomp

bouwtekst	
10 PEL	peilmaat-hoofdekant afgewerkte vloer
stree	stree
Metselwerk	Metselwerk
isolatie, type en Rf waarde zie EPC berekening	isolatie, type en Rf waarde zie EPC berekening
Kalkzandsteen (afmetingen volgens constructeur)	Kalkzandsteen (afmetingen volgens constructeur)
Beton prefab (afmetingen volgens constructeur)	Beton prefab (afmetingen volgens constructeur)
Beton ihwg (afmetingen volgens constructeur)	Beton ihwg (afmetingen volgens constructeur)
Zandcementdekvloer 50/60mm	Zandcementdekvloer 50/60mm
Vloertegels	Vloertegels
Binnenvand celenbeton 70/100mm	Binnenvand celenbeton 70/100mm
VSB wand	VSB wand
taphek	Hoogte taphek is 1000mm, spijlen h.o.h. 100mm
kleur- en materialenstaat	
1.	Metselwerk, wildverband, geel gemaansoerd
2.	PV-panelen, zwart
3.	Daktrim, aluminium RAL 7002
4.	Raandorpel beton, wit gespigmenteerd
5.	Hes aluminium, RAL 1013
6.	Kozijnen hout, RAL 7002
7.	Ramen hout, RAL 7002
8.	Deuren hout, RAL 7002
9.	Schuifpui aluminium, RAL 7002
10.	Screens ter plaatse van alle kozijnen behouders voordeur. Achterpui knikarm scherm. Kast: RAL 7002. Doek: antraciet
11.	Dalpan, zwart
12.	Gevelpaneel hout,
13.	Vleermuskast
14.	Huismuskast
15.	Spreeuwenkast
Situatie	
woningen type's	
woningen en bergingen	
kavels	
wegen	
deelgebied BAM	

