
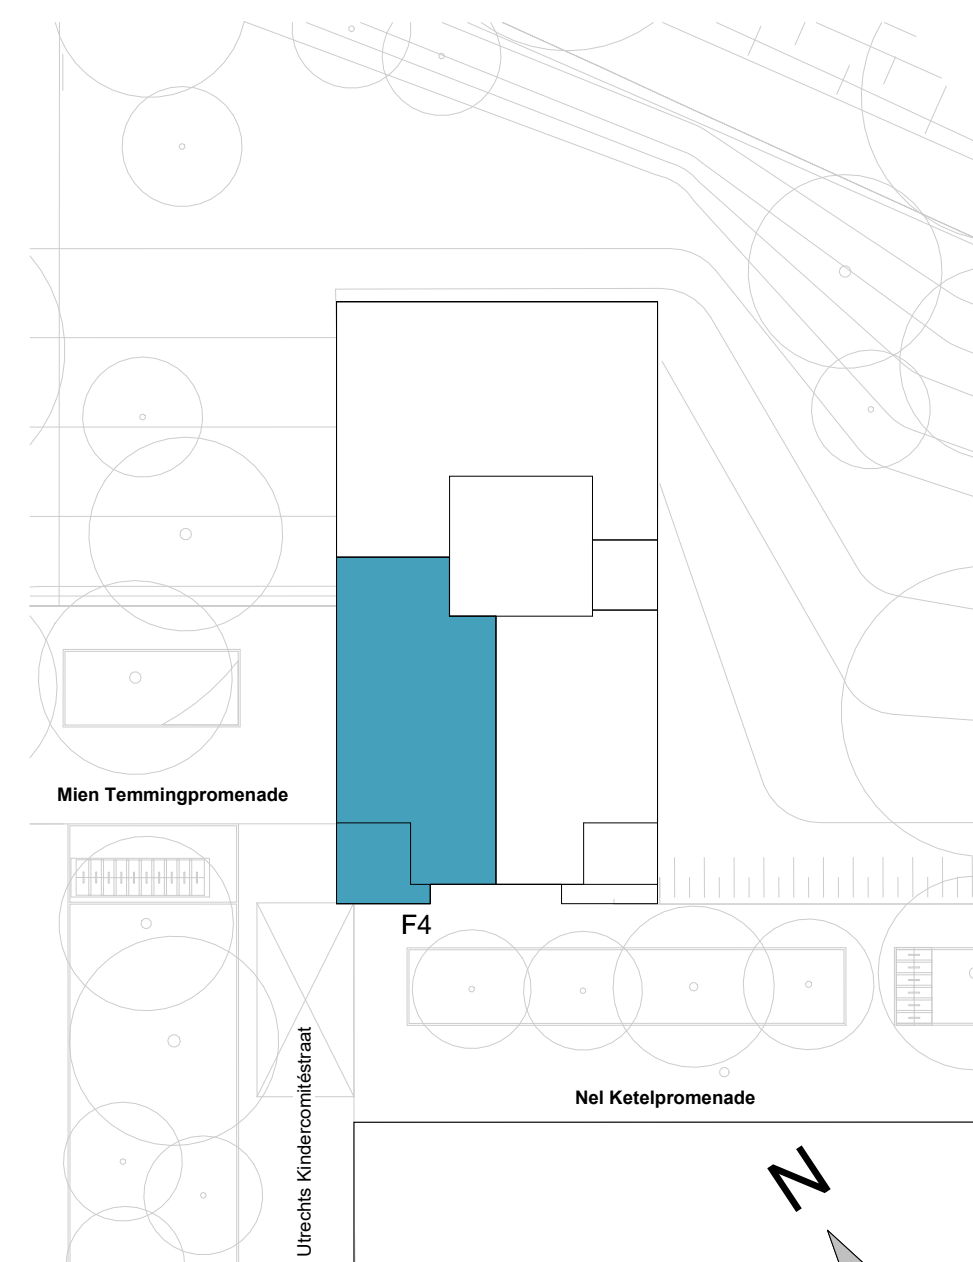


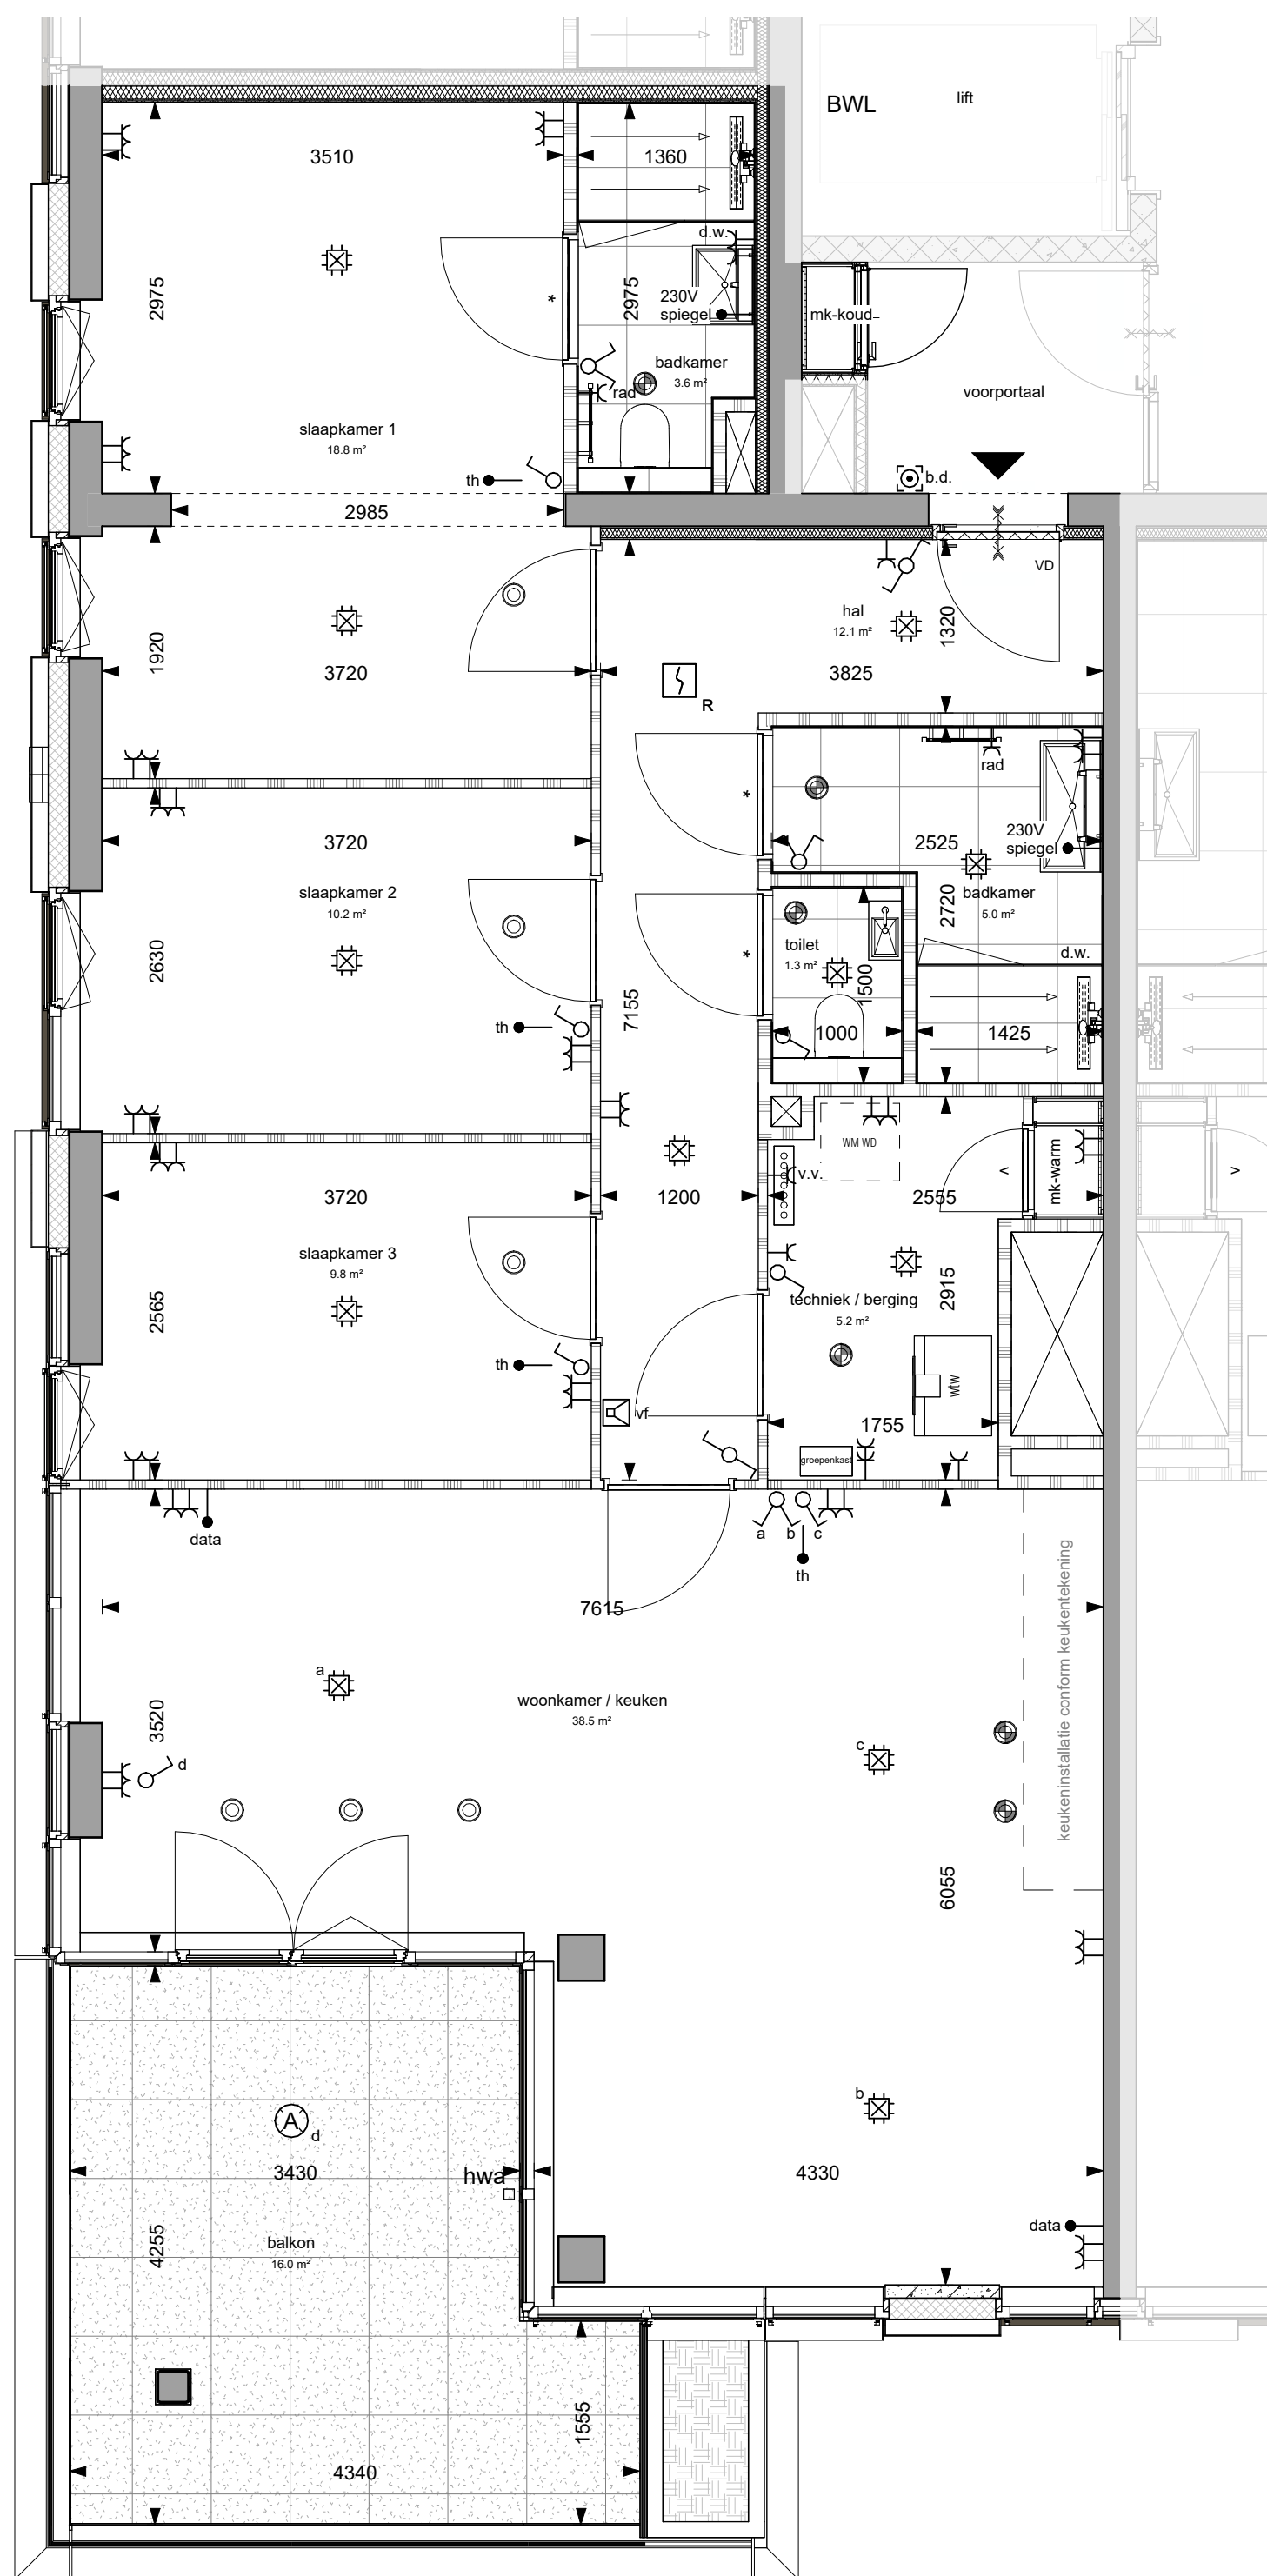

Maatvoering is circa maatvoering. Dit kan bij oplevering mogelijk afwijken als gevolg van nadere technische uitwerking.

De posities van de inblaas- en afzuigpunten, alle schakelaars en lichtpunten zijn indicatief op de tekening weergegeven. Exacte positie wordt bepaald conform opgave installateur.

Aan deze tekening kunnen geen rechten worden ontleend

project:			Zilverstraat 39 2718 RP Zoetermeer Postbus 62 2700 AB Zoetermeer T +31 79 317 01 70 E info@eracontour.nl www.eracontour.nl		
betreft:	DND - Toren 2 - De Citadel	fase:	KO	datum:	03-03-2026
	BNR 22	schaal:	1:50	formaat:	A2
		projectnummer:	2511	verdieping:	8e verdieping
				tekeningnummer:	6522