



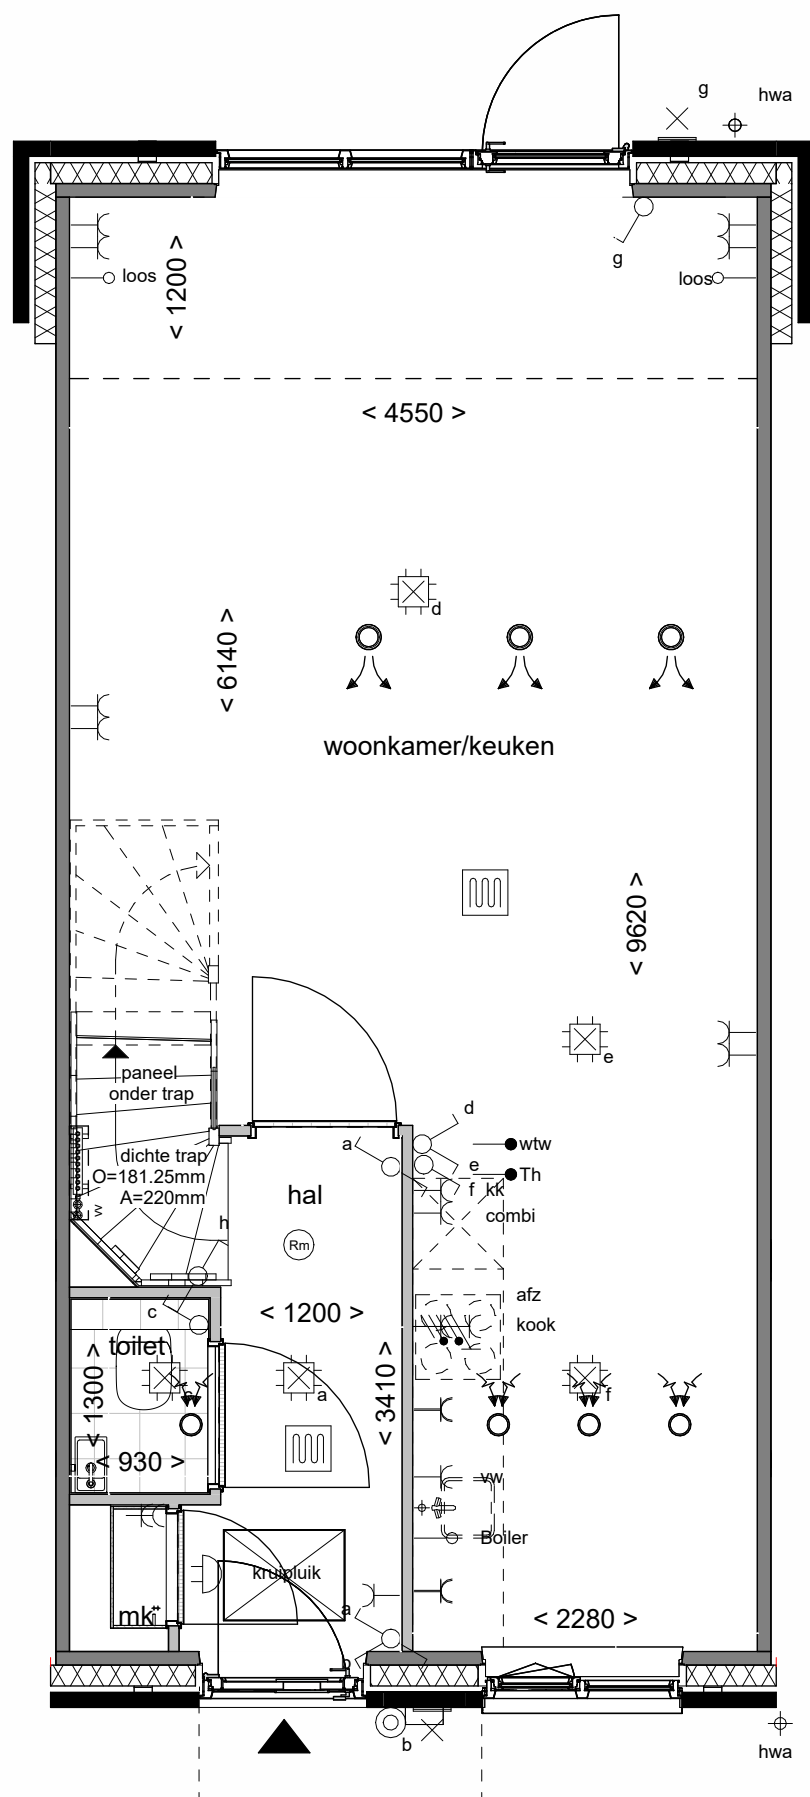

Achtergevel schaal 1:100

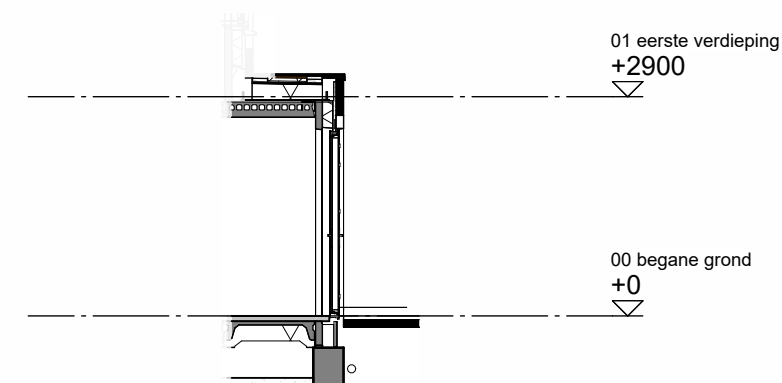


Doorsnede schaal 1:100

Disclaimer


- De aanpassing van de woning betreft enkel het gedeelte zoals omschreven staat in de optietekst van het bijbehorende optienummer.
- Bouwnummers 36 en 38 zijn gespiegeld.

**Boven
kamp** III

Tekening:	Uitbouw achtergevel 120cm
Woningtype:	B48
Bouwnummer:	36 t/m 39
Optienummer:	1.A.X.10
Bladformaat:	A3
Schaal:	1:50 / 1:100
Datum:	01-07-2026

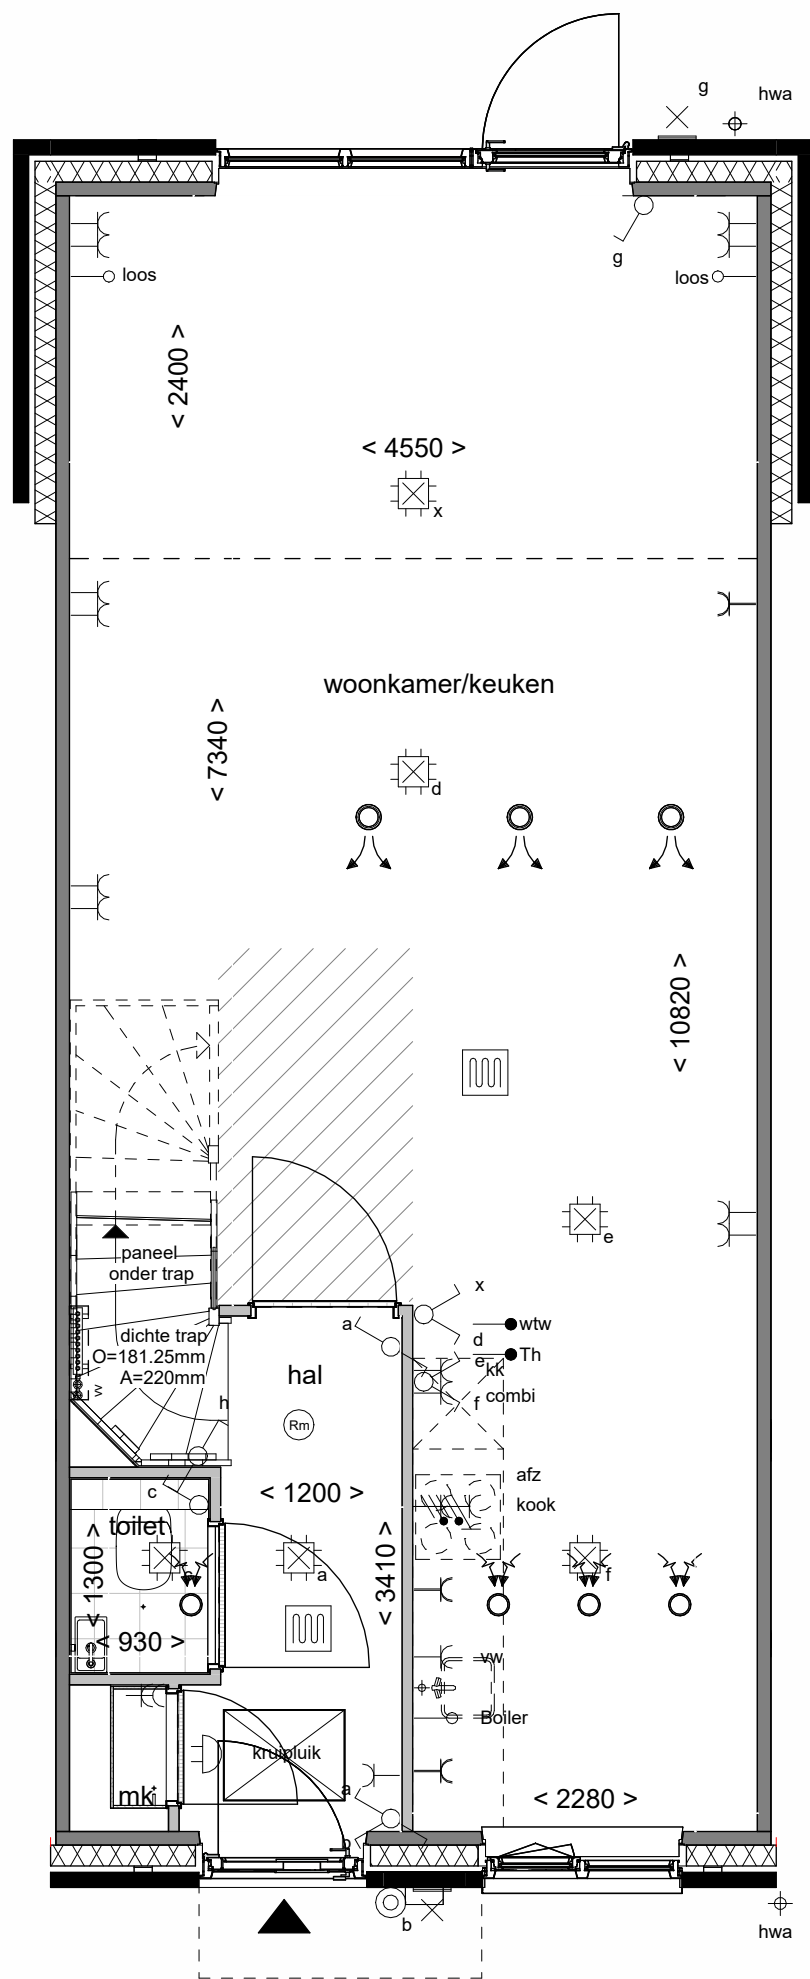

Achtergevel schaal 1:100

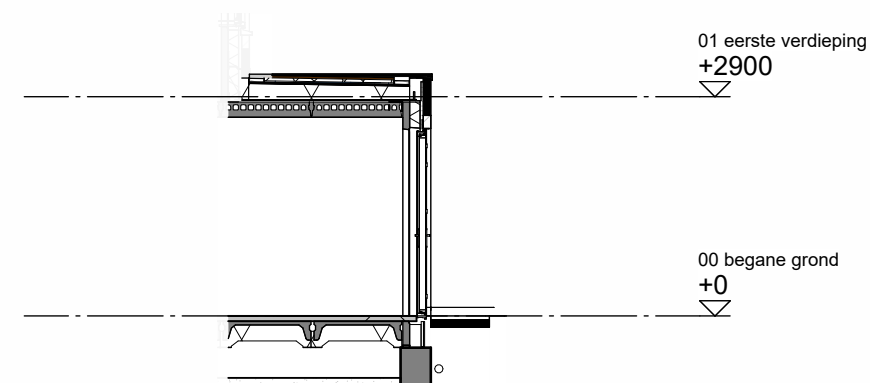


Doorsnede schaal 1:100

Disclaimer

- De aanpassing van de woning betreft enkel het gedeelte zoals omschreven staat in de optietekst van het bijbehorende optienummer.
- Bouwnummers 36 en 38 zijn gespiegeld.

**Boven
kamp** III

Tekening:	Uitbouw achtergevel 240cm
Woningtype:	B48
Bouwnummer:	36 t/m 39
Optienummer:	1.A.X.30
Bladformaat:	A3
Schaal:	1:50 / 1:100
Datum:	01-07-2026

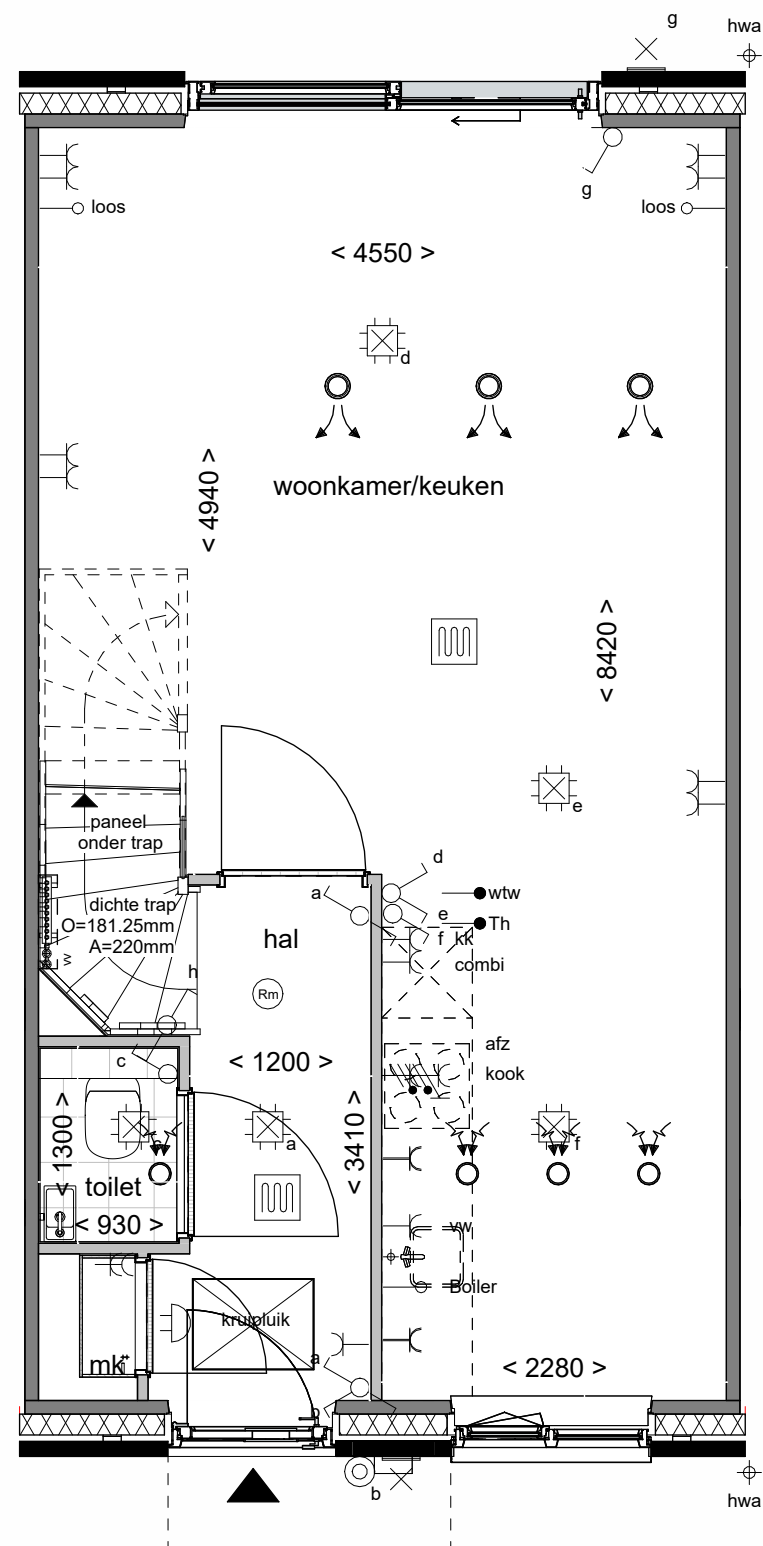

Achtergevel schaal 1:100

Disclaimer

- De aanpassing van de woning betreft enkel het gedeelte zoals omschreven staat in de optietekst van het bijbehorende optienummer.
- Bouwnummers 36 en 38 zijn gespiegeld.

**Boven
kamp** III

Tekening: Kunststof schuifpui

Woningtype: B48


Bouwnummer: 36 t/m 39

Optienummer: 1.A.X.55

Bladformaat: A3

Schaal: 1:50 / 1:100

Datum: 01-07-2026

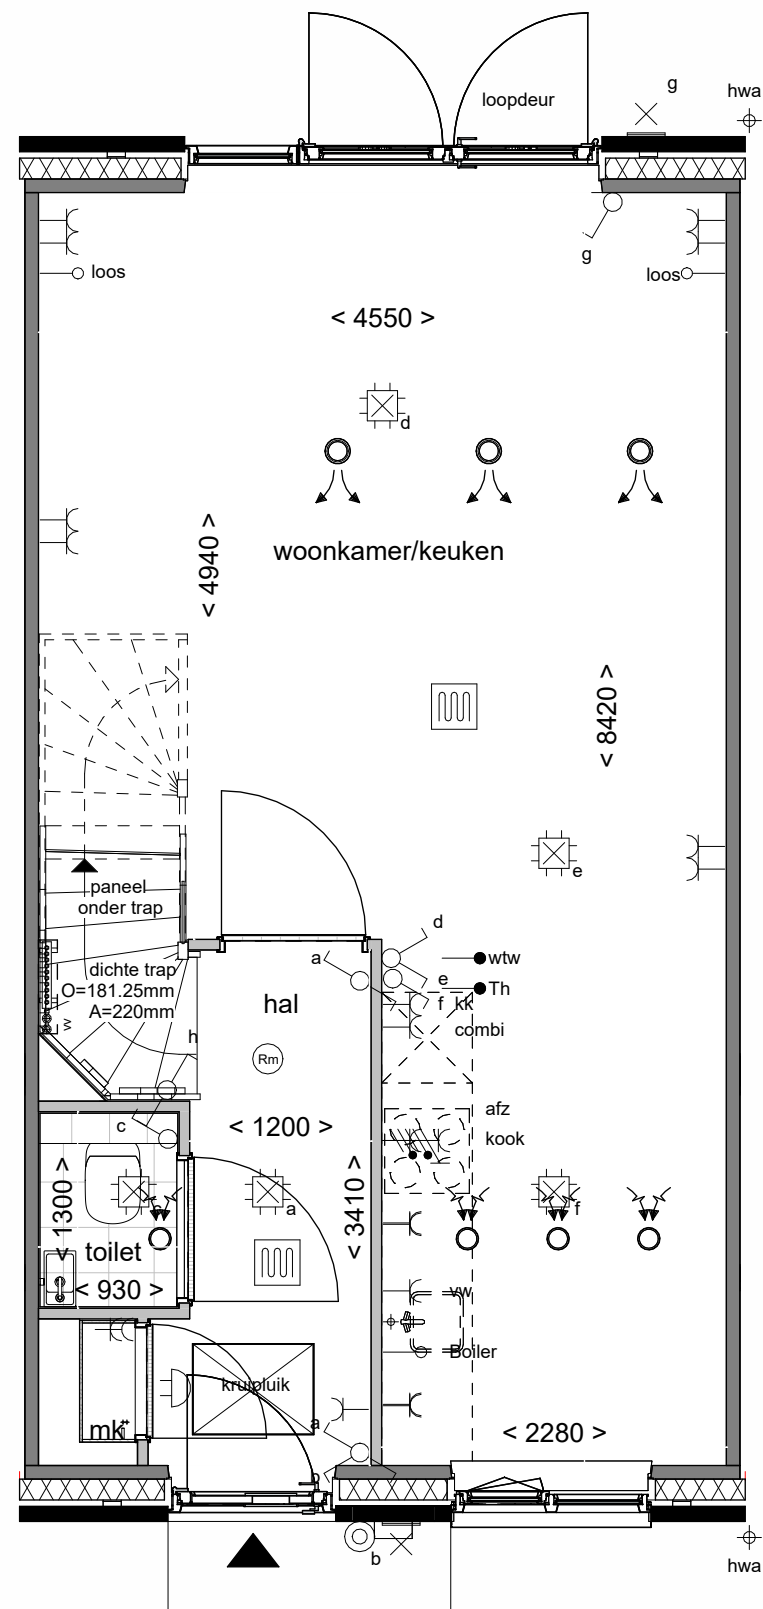


Achtergevel schaal 1:100

Disclaimer

- De aanpassing van de woning betreft enkel het gedeelte zoals omschreven staat in de optietekst van het bijbehorende optienummer.
- Bouwnummers 36 en 38 zijn gespiegeld.

**Boven
kamp** III

Tekening:	Openslaande deuren met 1 zijzicht
Woningtype:	B48
Bouwnummer:	36 t/m 39
Optienummer:	1.A.X.58
Bladformaat:	A3
Schaal:	1:50 / 1:100
Datum:	01-07-2026

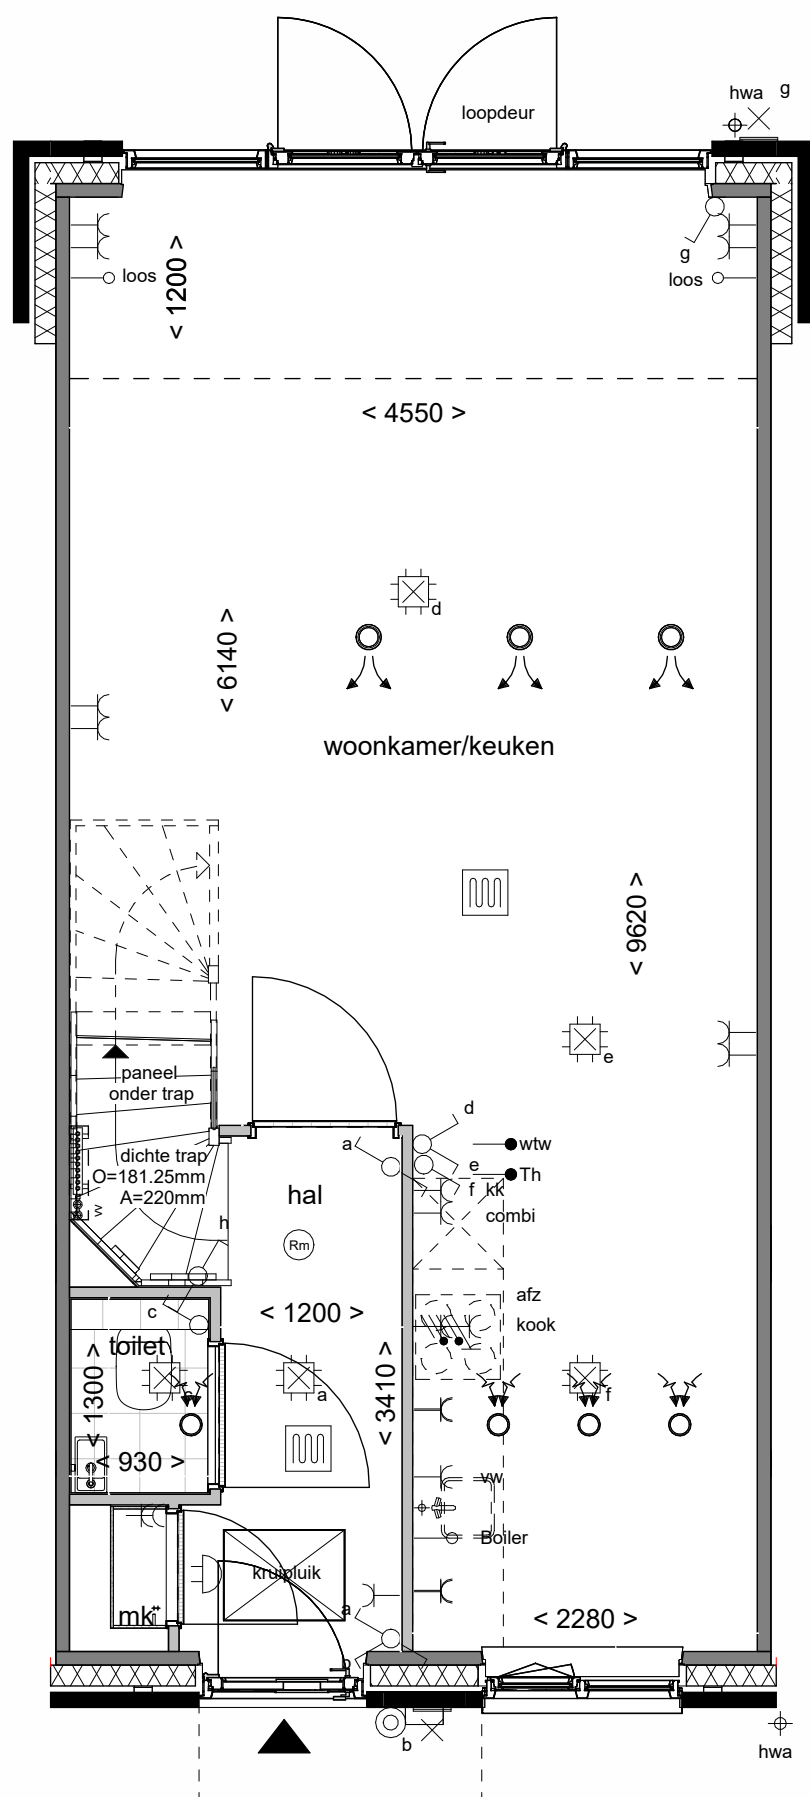

Achtergevel schaal 1:100

Disclaimer

- De aanpassing van de woning betreft enkel het gedeelte zoals omschreven staat in de optietekst van het bijbehorende optienummer.
- Bouwnummers 36 en 38 zijn gespiegeld.
- Alleen mogelijk in combinatie met uitbouw

**Boven
kamp** III

Tekening: **Openslaande deuren met 2 zijlichten**

Woningtype: **B48**



Bouwnummer: **36 t/m 39**

Optienummer: **1.A.X.62**

Bladformaat: **A3**

Schaal: **1:50 / 1:100**

Datum: **01-07-2026**

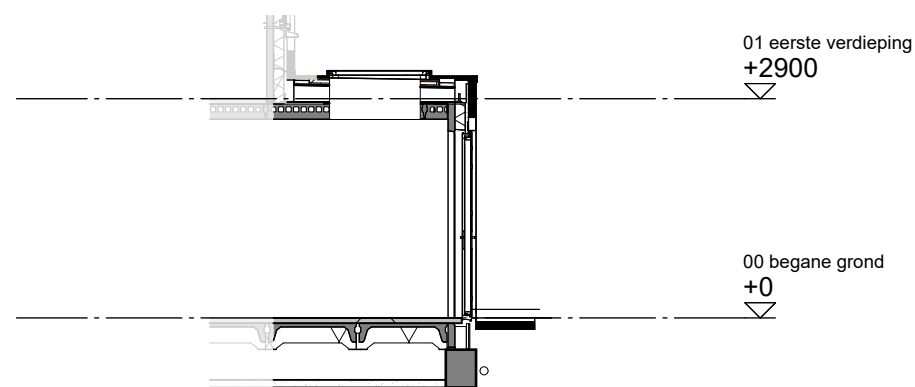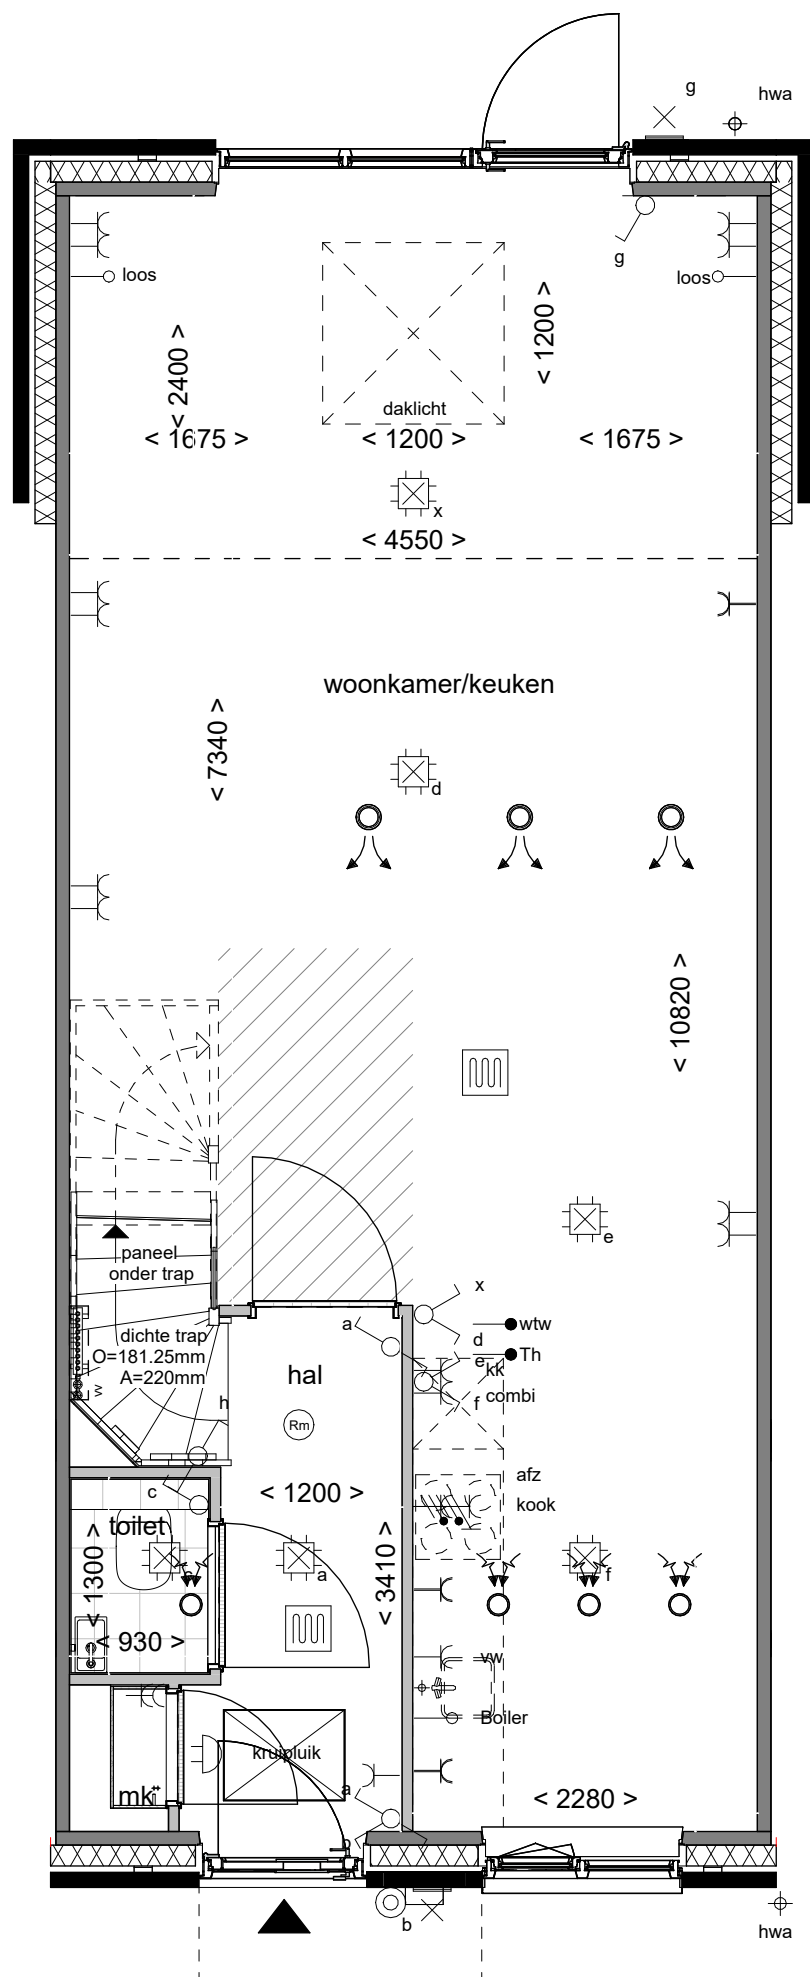

Doorsnede schaal 1:100

Disclaimer

- De aanpassing van de woning betreft enkel het gedeelte zoals omschreven staat in de optietekst van het bijbehorende optienummer.
- Bouwnummers 36 en 38 zijn gespiegeld.

**Boven
kamp** III

Tekening: Lichtkoepel in
uitbouw 240cm

Woningtype: B48



Bouwnummer: 36 t/m 39

Optienummer: 1.B.X.10


Bladformaat: A3

Schaal: 1:50 / 1:100


Datum: 01-07-2026

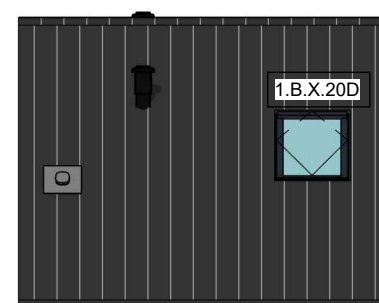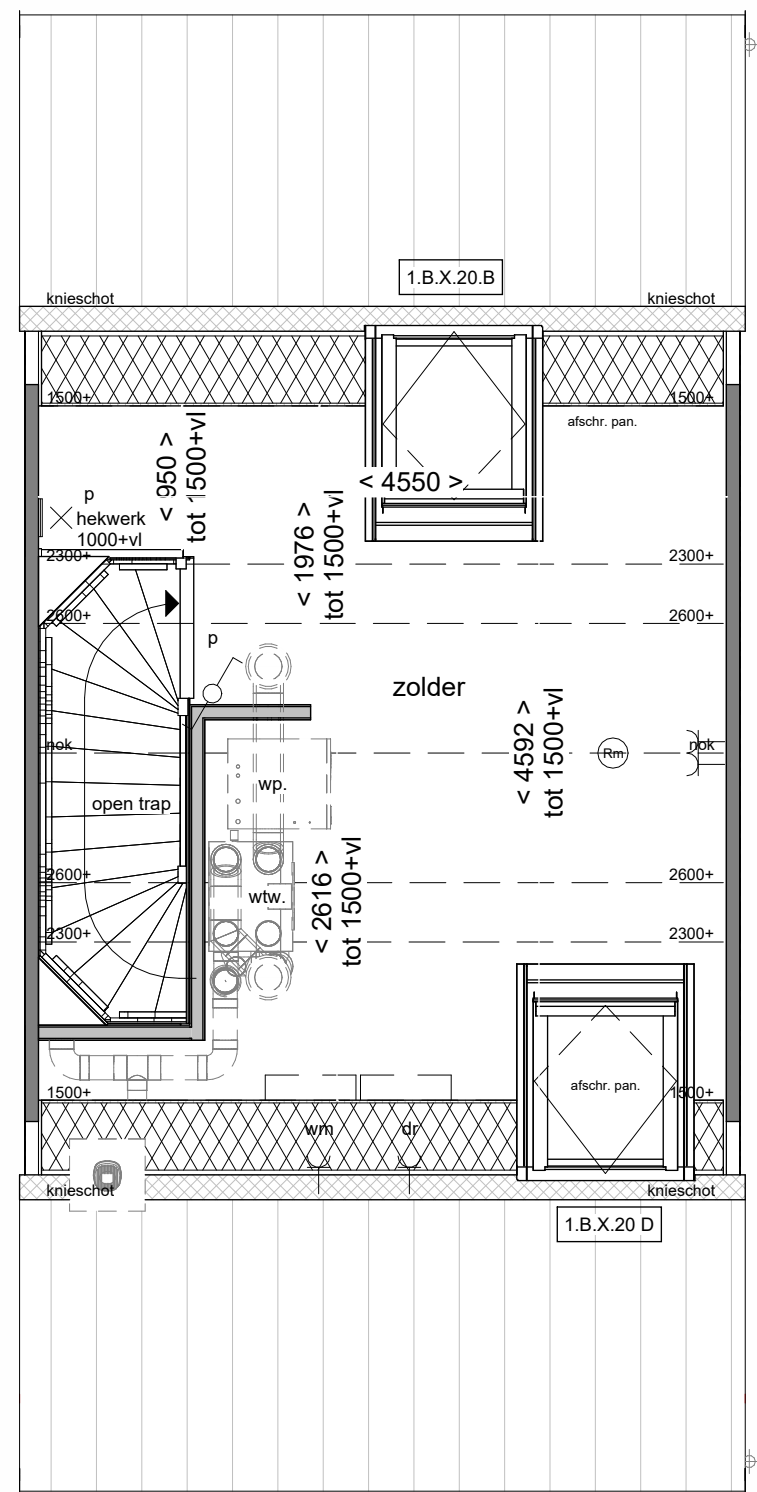

Voorgevel schaal 1:100

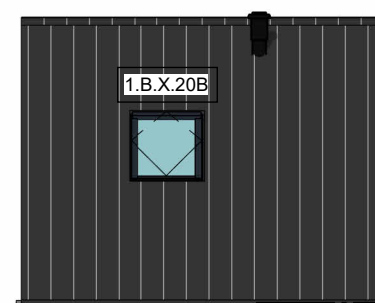

Achtergevel schaal 1:100

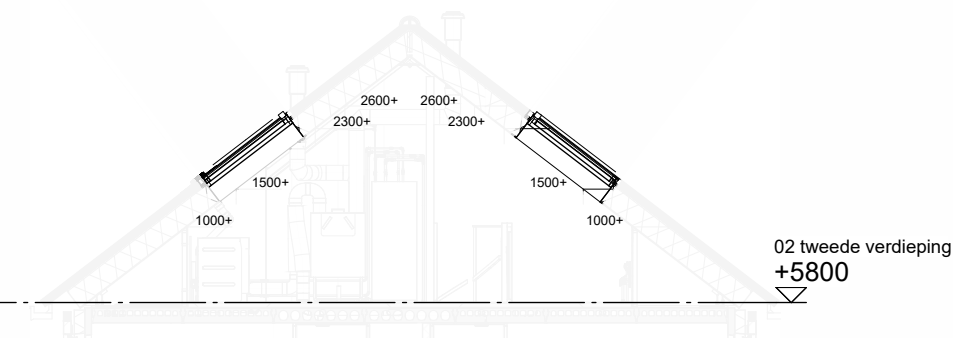

Doorsnede schaal 1:100

Disclaimer

- De aanpassing van de woning betreft enkel het gedeelte zoals omschreven staat in de optietekst van het bijbehorende optienummer.
- Bouwnummers 36 en 38 zijn gespiegeld.
- 1.B.X.20.B standaard bij bouwnummer 37 en 38

**Boven
kamp** III

Tekening: Dakramen voor- en achtergevel

Woningtype: B48


Bouwnummer: 36 t/m 39

Optienummer: 1.B.X.20 - 22


Bladformaat: A3

Schaal: 1:50 / 1:100

Datum: 01-07-2026

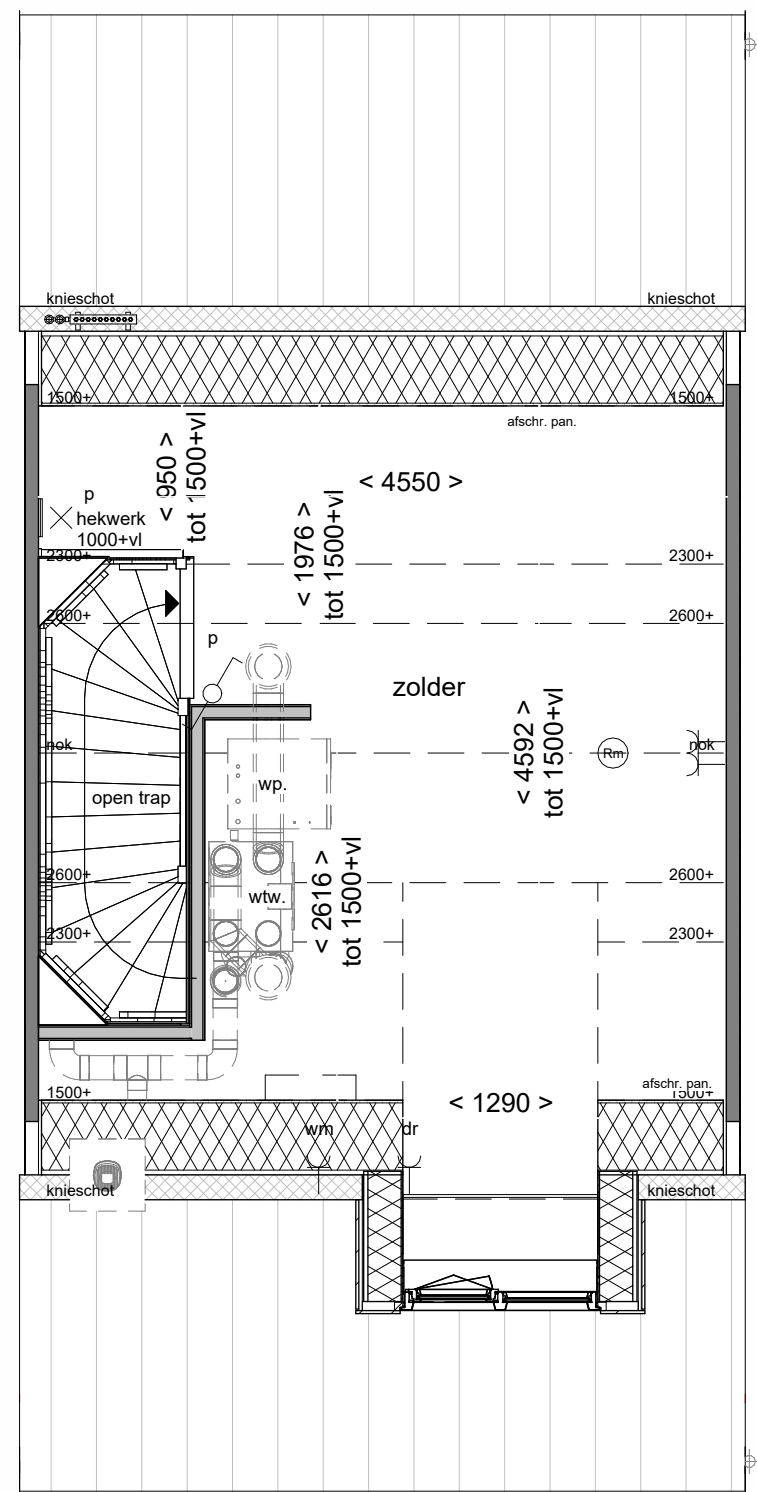

Voorgevel schaal 1:100

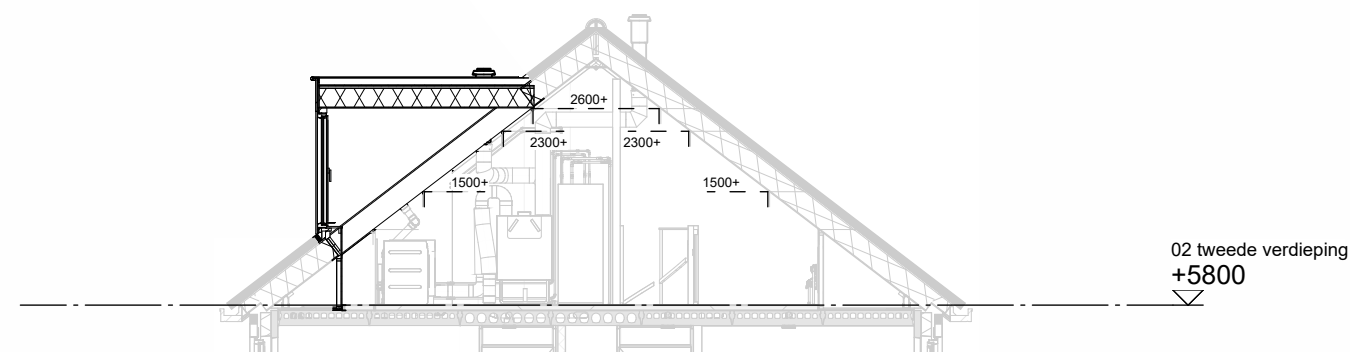


Doorsnede schaal 1:100

Disclaimer

- De aanpassing van de woning betreft enkel het gedeelte zoals omschreven staat in de optietekst van het bijbehorende optienummer.
- Bouwnummers 36 en 38 zijn gespiegeld.

**Boven
kamp** III

Tekening:	Dakkapel voorgevel 130cm
Woningtype:	B48
Bouwnummer:	36 t/m 39
Optienummer:	1.B.X.32
Bladformaat:	A3
Schaal:	1:50 / 1:100
Datum:	01-07-2026

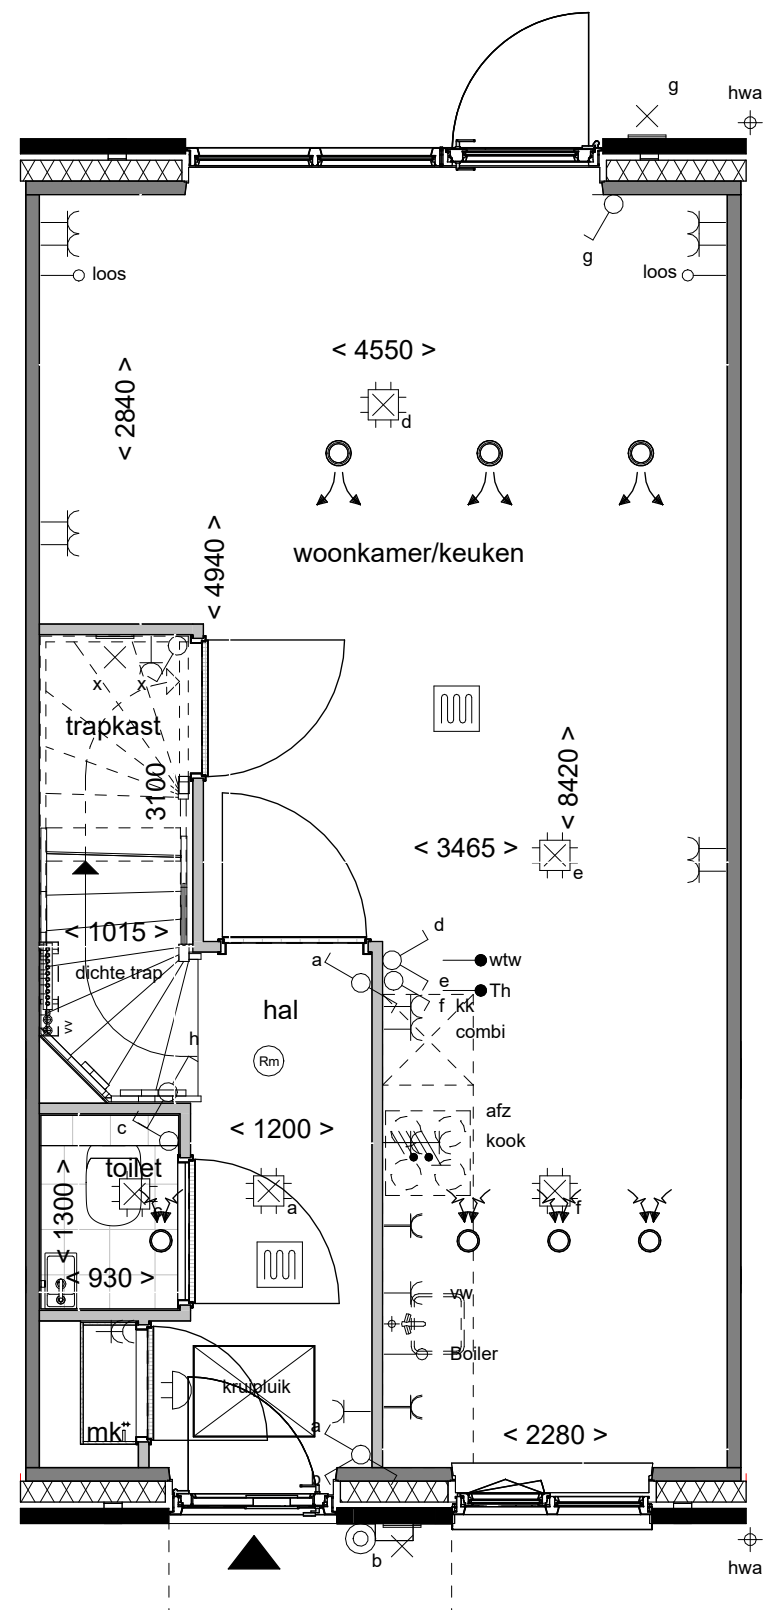

Disclaimer

- De aanpassing van de woning betreft enkel het gedeelte zoals omschreven staat in de optietekst van het bijbehorende optienummer.
- Bouwnummers 36 en 38 zijn gespiegeld.

**Boven
kamp** III

Tekening: Trapkast

Woningtype: B48


Bouwnummer: 36 t/m 39

Optienummer: 1.C.B.10

Bladformaat: A3

Schaal: 1 : 50

Datum: 01-07-2026

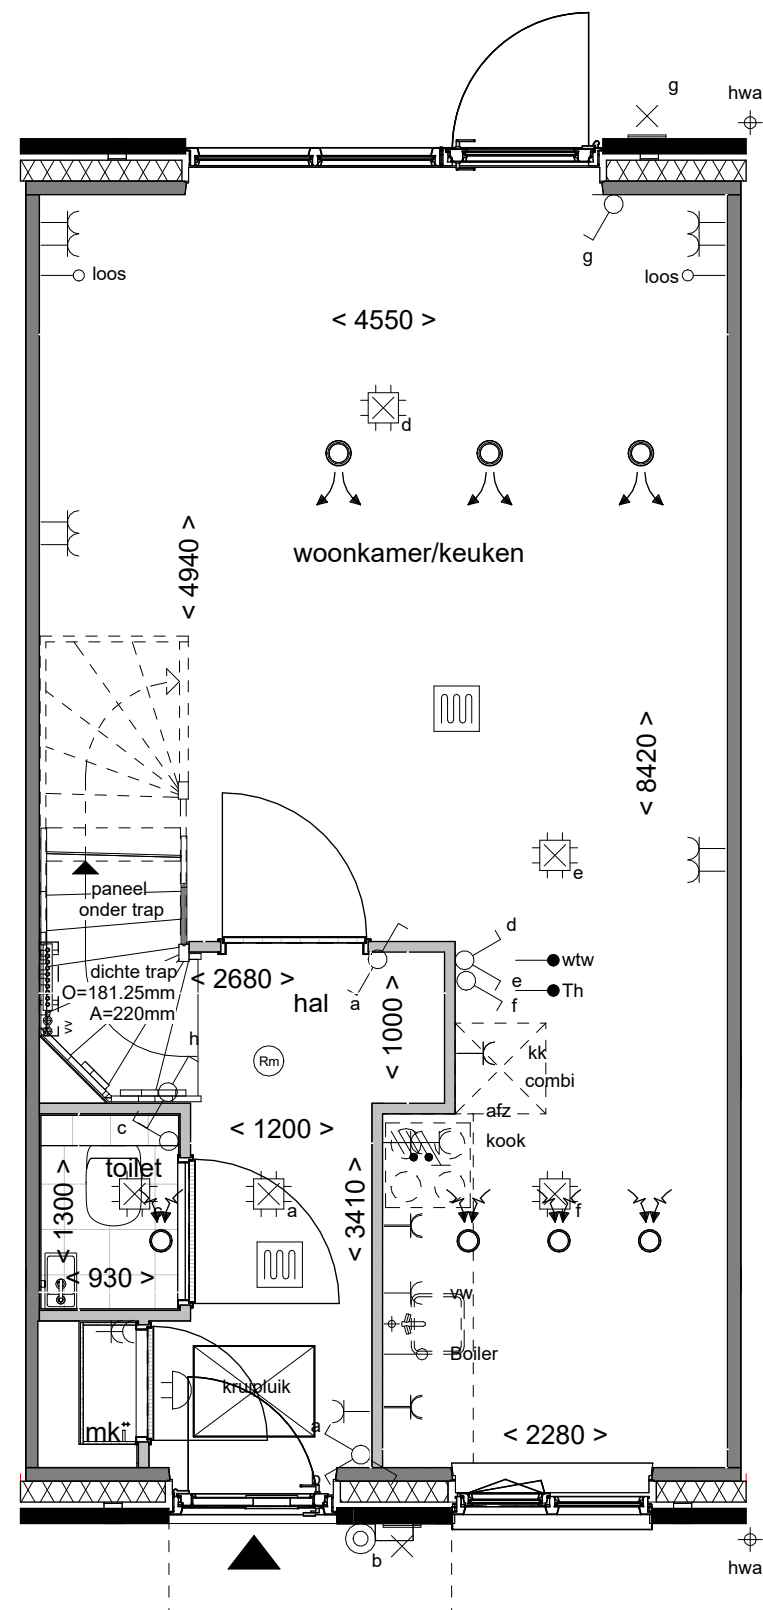

Disclaimer

- De aanpassing van de woning betreft enkel het gedeelte zoals omschreven staat in de optietekst van het bijbehorende optienummer.
- Bouwnummers 36 en 38 zijn gespiegeld.

**Boven
kamp** III

Tekening: **Garderobenis**

Woningtype: **B48**


Bouwnummer: **36 t/m 39**

Optienummer: **1.C.B.12**

Bladformaat: **A3**

Schaal: **1 : 50**

Datum: **01-07-2026**

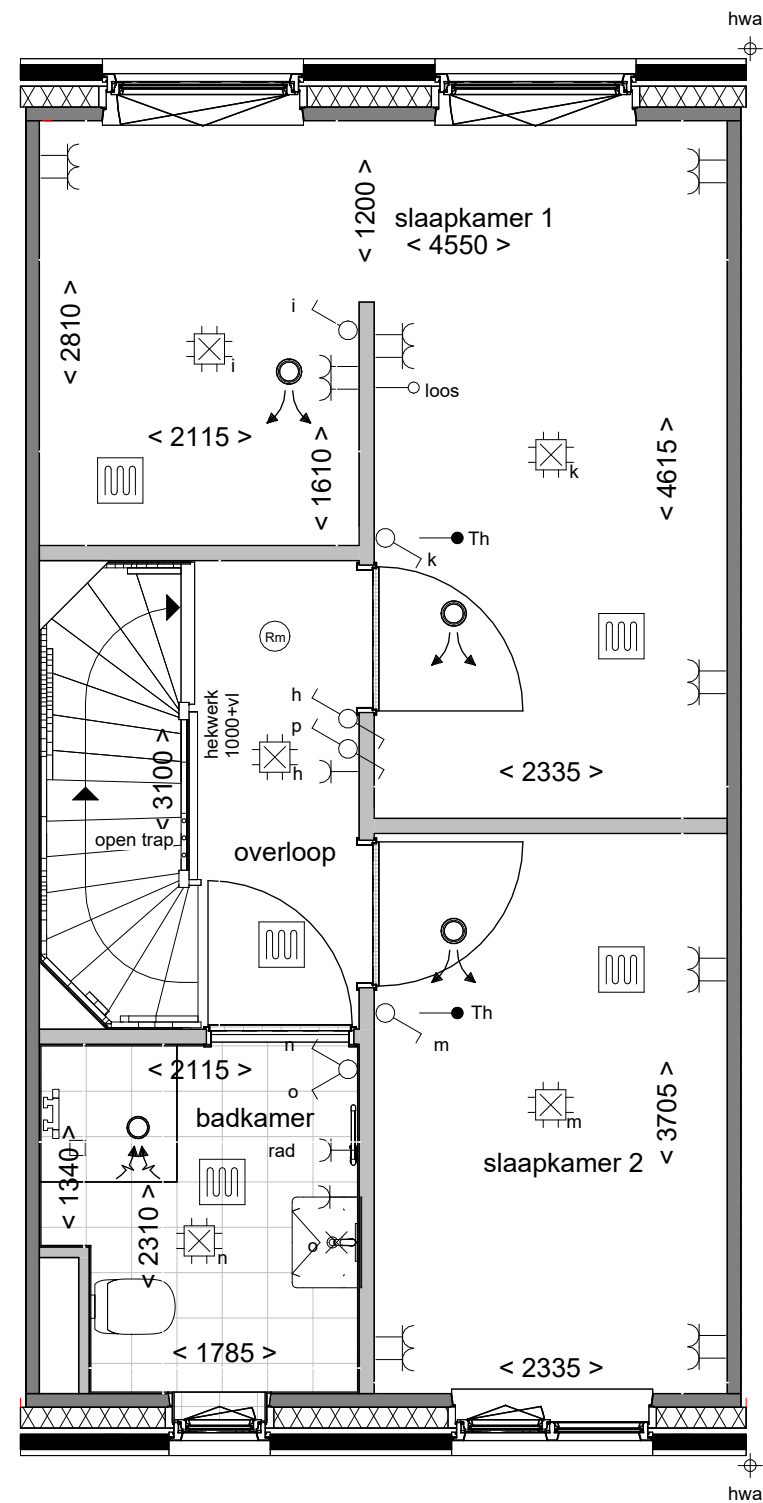

Disclaimer

- De aanpassing van de woning betreft enkel het gedeelte zoals omschreven staat in de optietekst van het bijbehorende optienummer.
- Bouwnummers 36 en 38 zijn gespiegeld.

**Boven
kamp** III

Tekening: Inloopkast achter in slaapkamer

Woningtype: B48


Bouwnummer: 36 t/m 39

Optienummer: 1.C.B.30

Bladformaat: A3

Schaal: 1 : 50

Datum: 01-07-2026

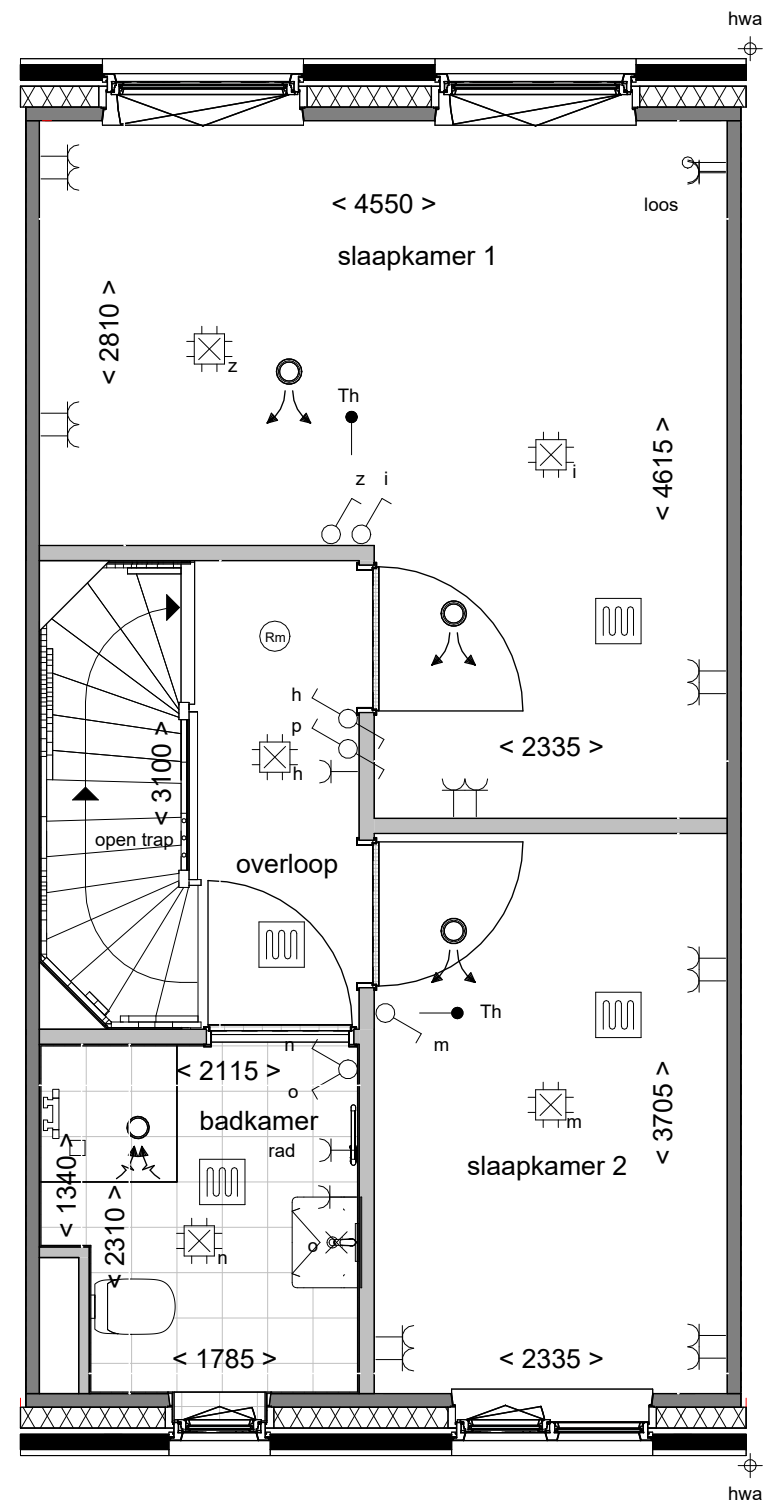


Disclaimer

- De aanpassing van de woning betreft enkel het gedeelte zoals omschreven staat in de optietekst van het bijbehorende optienummer.
- Bouwnummers 36 en 38 zijn gespiegeld.

**Boven
kamp** III

Tekening:	Samenvoegen slaapkamers
Woningtype:	B48
Bouwnummer:	36 t/m 39
Optienummer:	1.C.B.32
Bladformaat:	A3
Schaal:	1 : 50
Datum:	01-07-2026

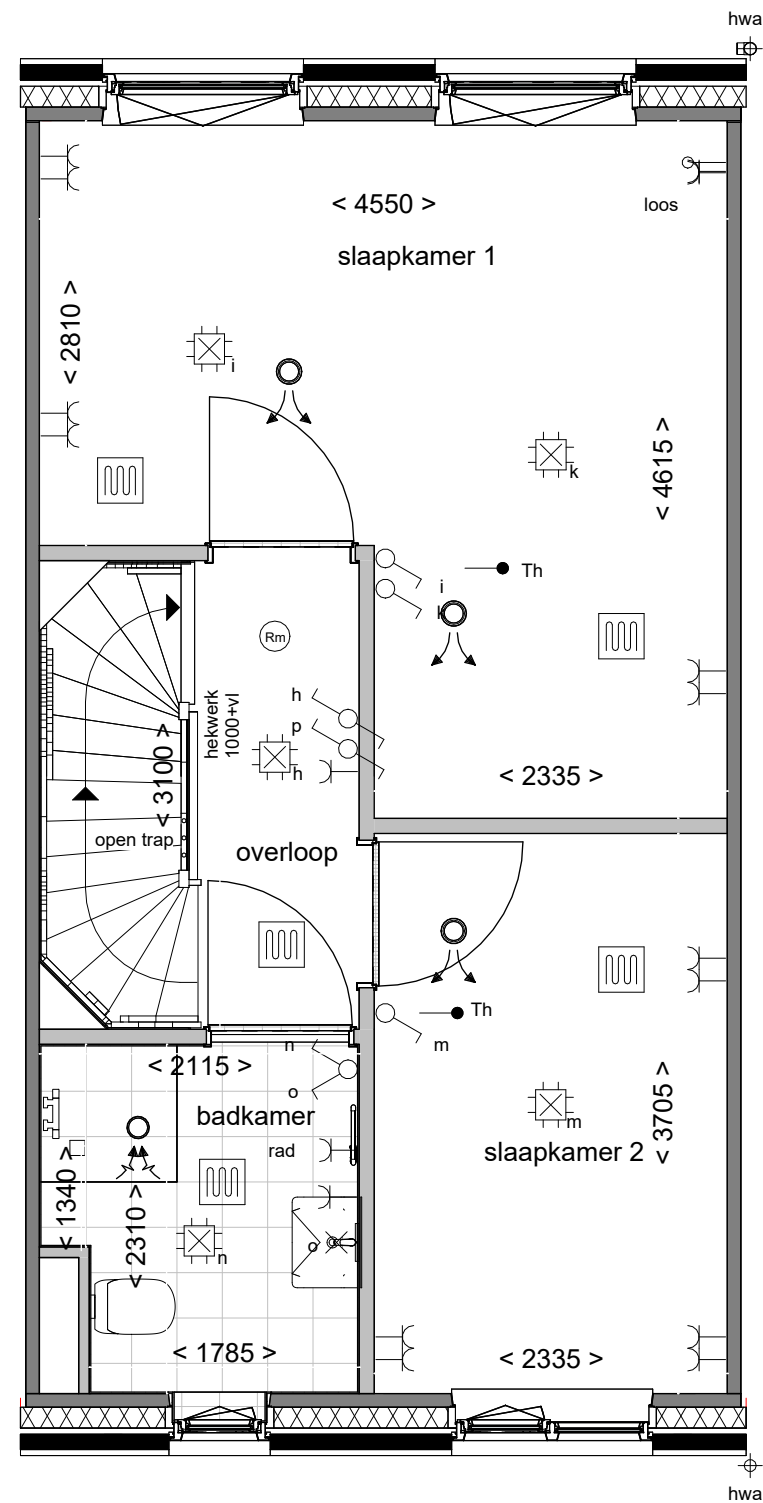

Disclaimer

- De aanpassing van de woning betreft enkel het gedeelte zoals omschreven staat in de optietekst van het bijbehorende optienummer.
- Bouwnummers 36 en 38 zijn gespiegeld.

**Boven
kamp** III

Samenvoegen
slaapkamers achter

Tekening:

Woningtype: B48


Bouwnummer: 36 t/m 39

Optienummer: 1.C.B.33

Bladformaat: A3

Schaal: 1 : 50

Datum: 01-07-2026

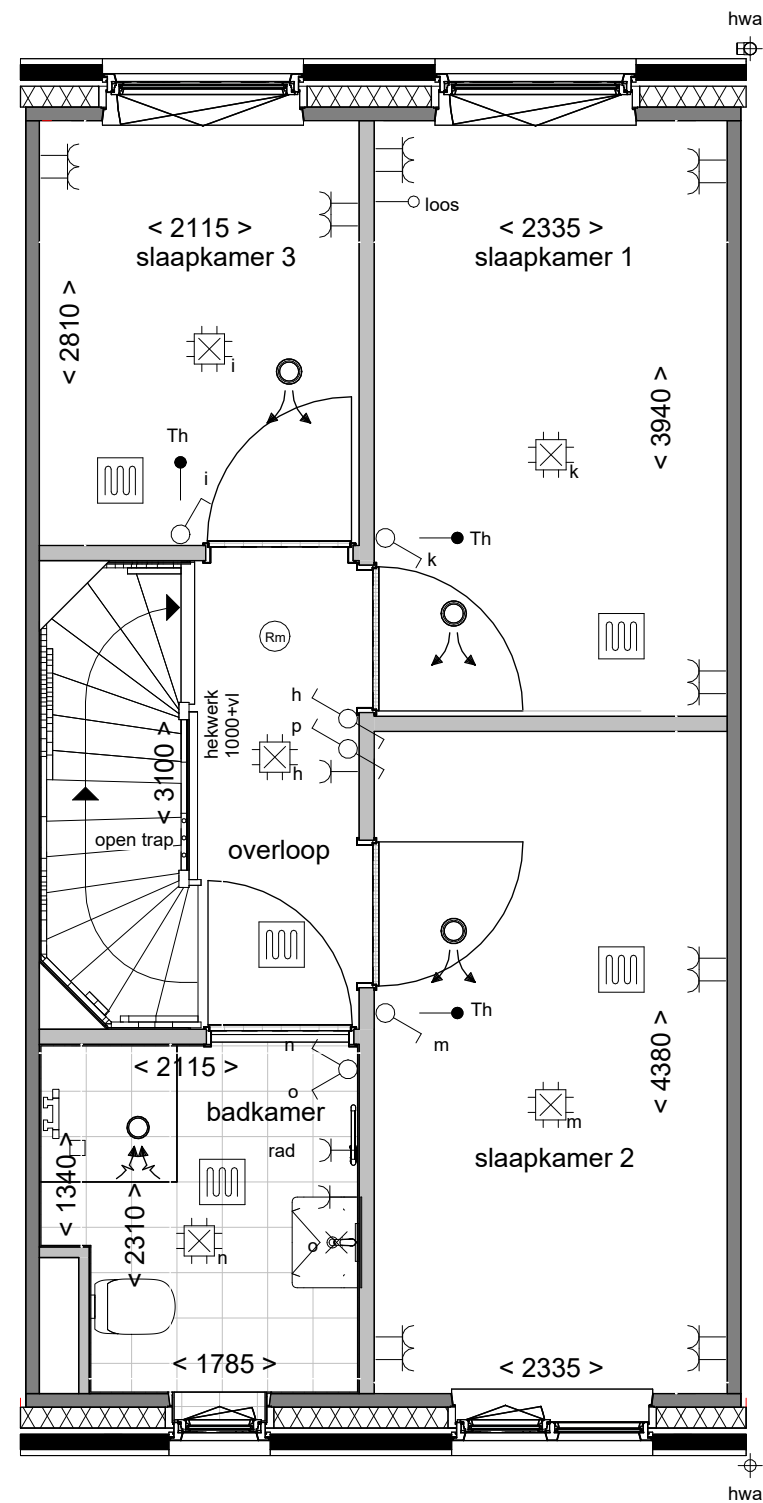


Disclaimer

- De aanpassing van de woning betreft enkel het gedeelte zoals omschreven staat in de optietekst van het bijbehorende optienummer.
- Bouwnummers 36 en 38 zijn gespiegeld.

**Boven
kamp** III

Tekening:	Vergroten slaapkamer 2
Woningtype:	B48
Bouwnummer:	36 t/m 39
Optienummer:	1.C.B.34
Bladformaat:	A3
Schaal:	1 : 50
Datum:	01-07-2026

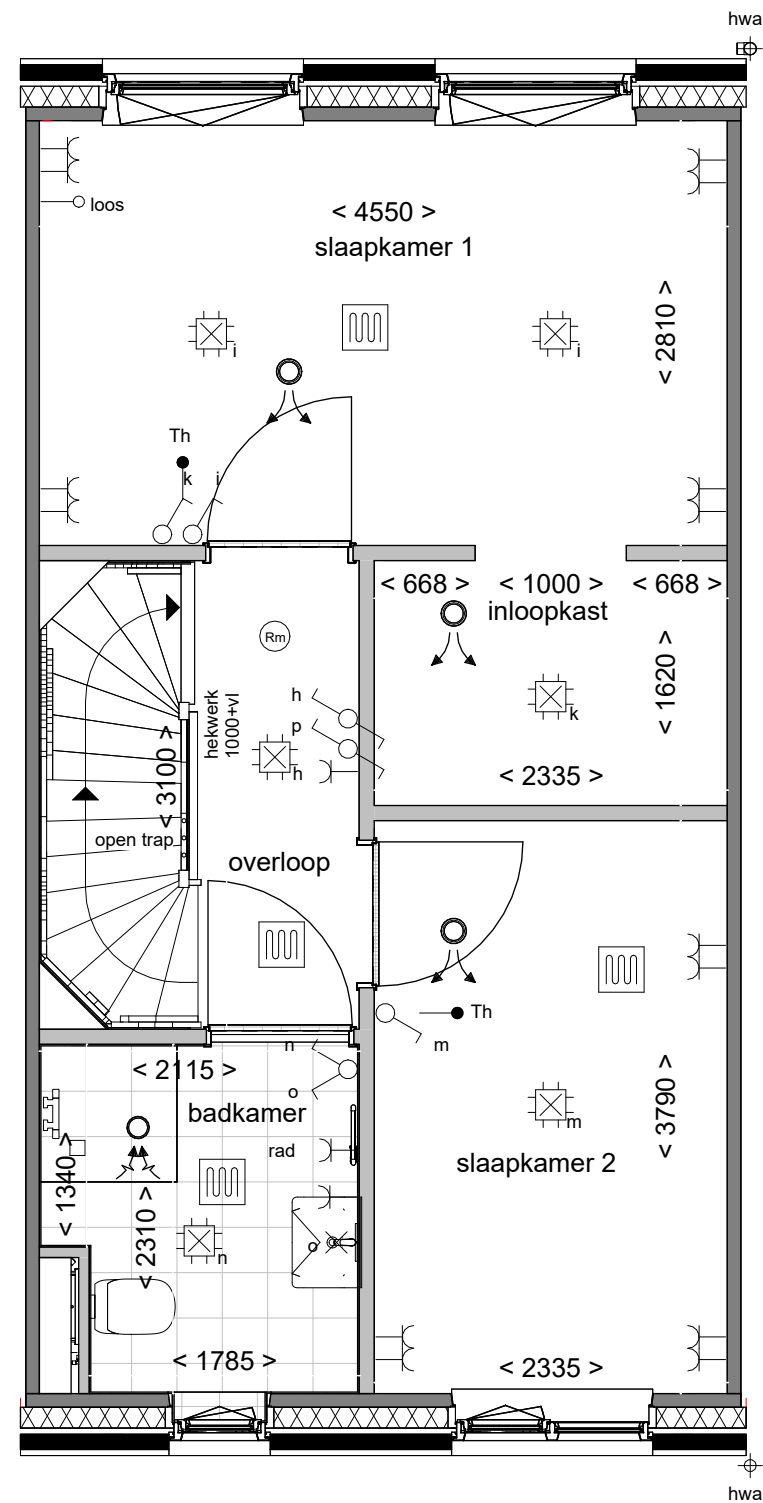


Disclaimer

- De aanpassing van de woning betreft enkel het gedeelte zoals omschreven staat in de optietekst van het bijbehorende optienummer.
- Bouwnummers 36 en 38 zijn gespiegeld.

**Boven
kamp** III

Tekening:	Inloopkast in slaapkamer
Woningtype:	B48
Bouwnummer:	36 t/m 39
Optienummer:	1.C.B.38
Bladformaat:	A3
Schaal:	1 : 50
Datum:	01-07-2026

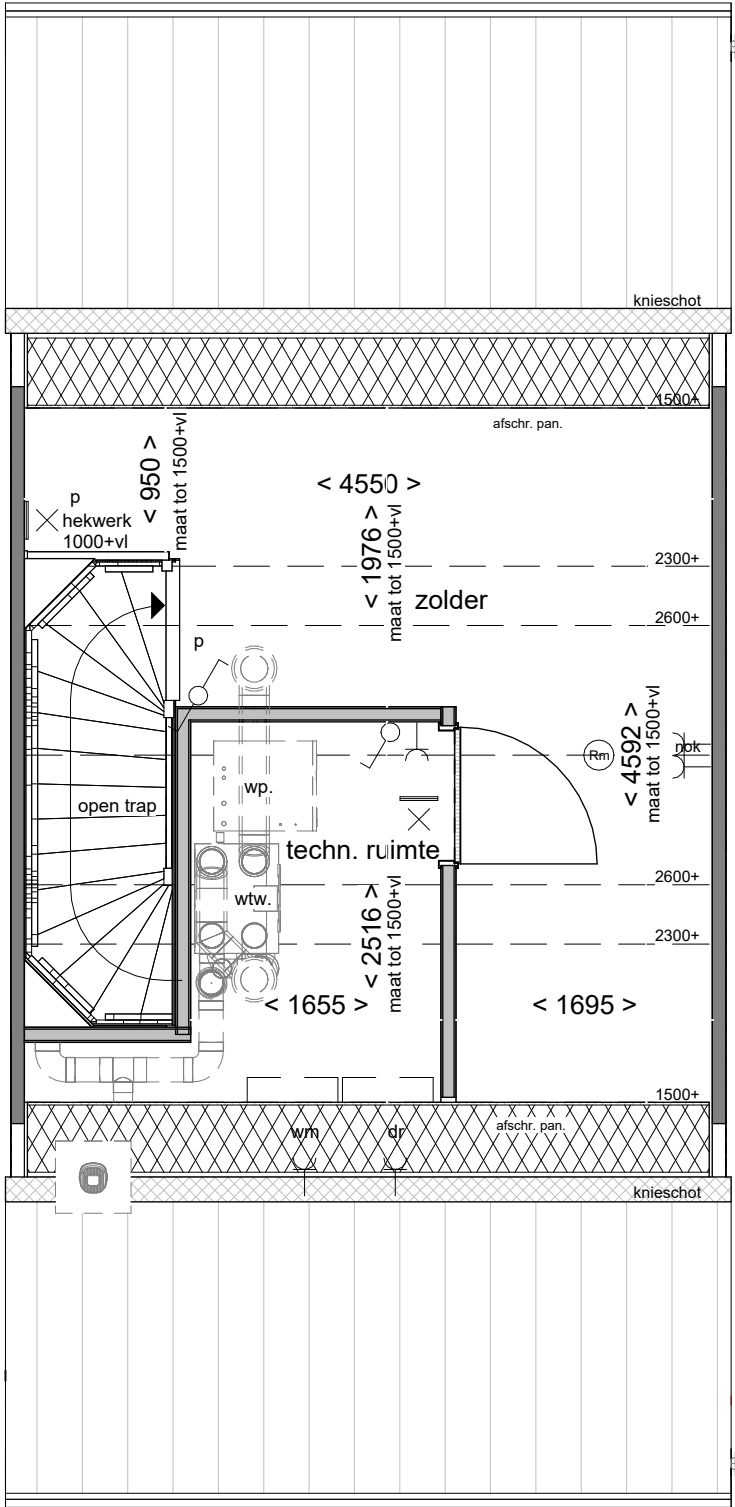


Disclaimer

- De aanpassing van de woning betreft enkel het gedeelte zoals omschreven staat in de optietekst van het bijbehorende optienummer.
- Bouwnummers 36 en 38 zijn gespiegeld.



Indeling met techniek ruimte	
Tekening:	
Woningtype:	B48
Bouwnummer:	36 t/m 39
Optienummer:	1.C.B.70
Bladformaat:	A3
Schaal:	1 : 50
Datum:	01-07-2026

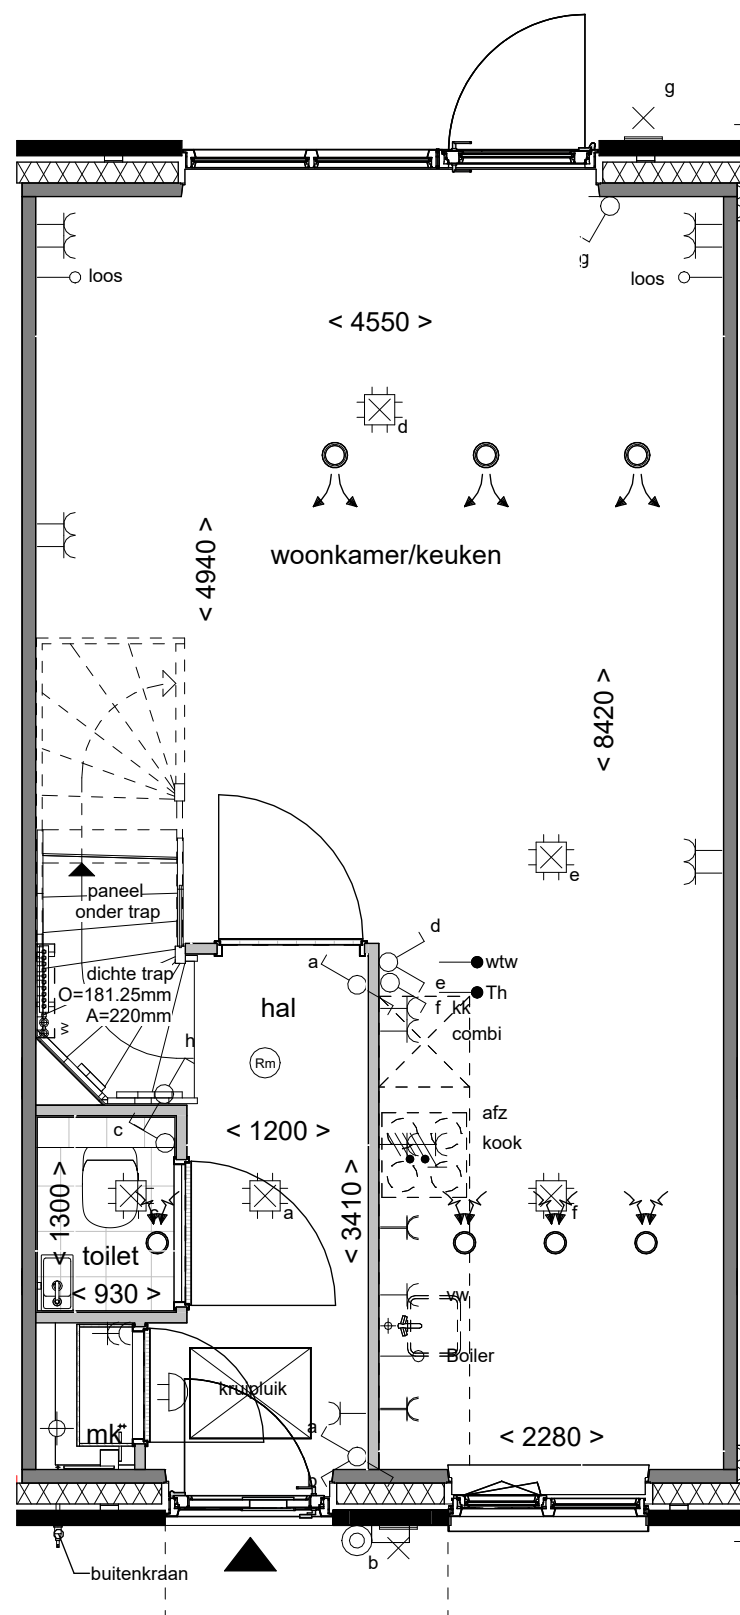

Disclaimer

- De aanpassing van de woning betreft enkel het gedeelte zoals omschreven staat in de optietekst van het bijbehorende optienummer.
- Bouwnummers 36 en 38 zijn gespiegeld.

**Boven
kamp** III

Tekening: Vorstvrije
buitenkraan voor

Woningtype: B48

Bouwnummer: 36 t/m 39

Optienummer: 2.K.0.40

Bladformaat: A3

Schaal: 1 : 50

Datum: 01-07-2026

