
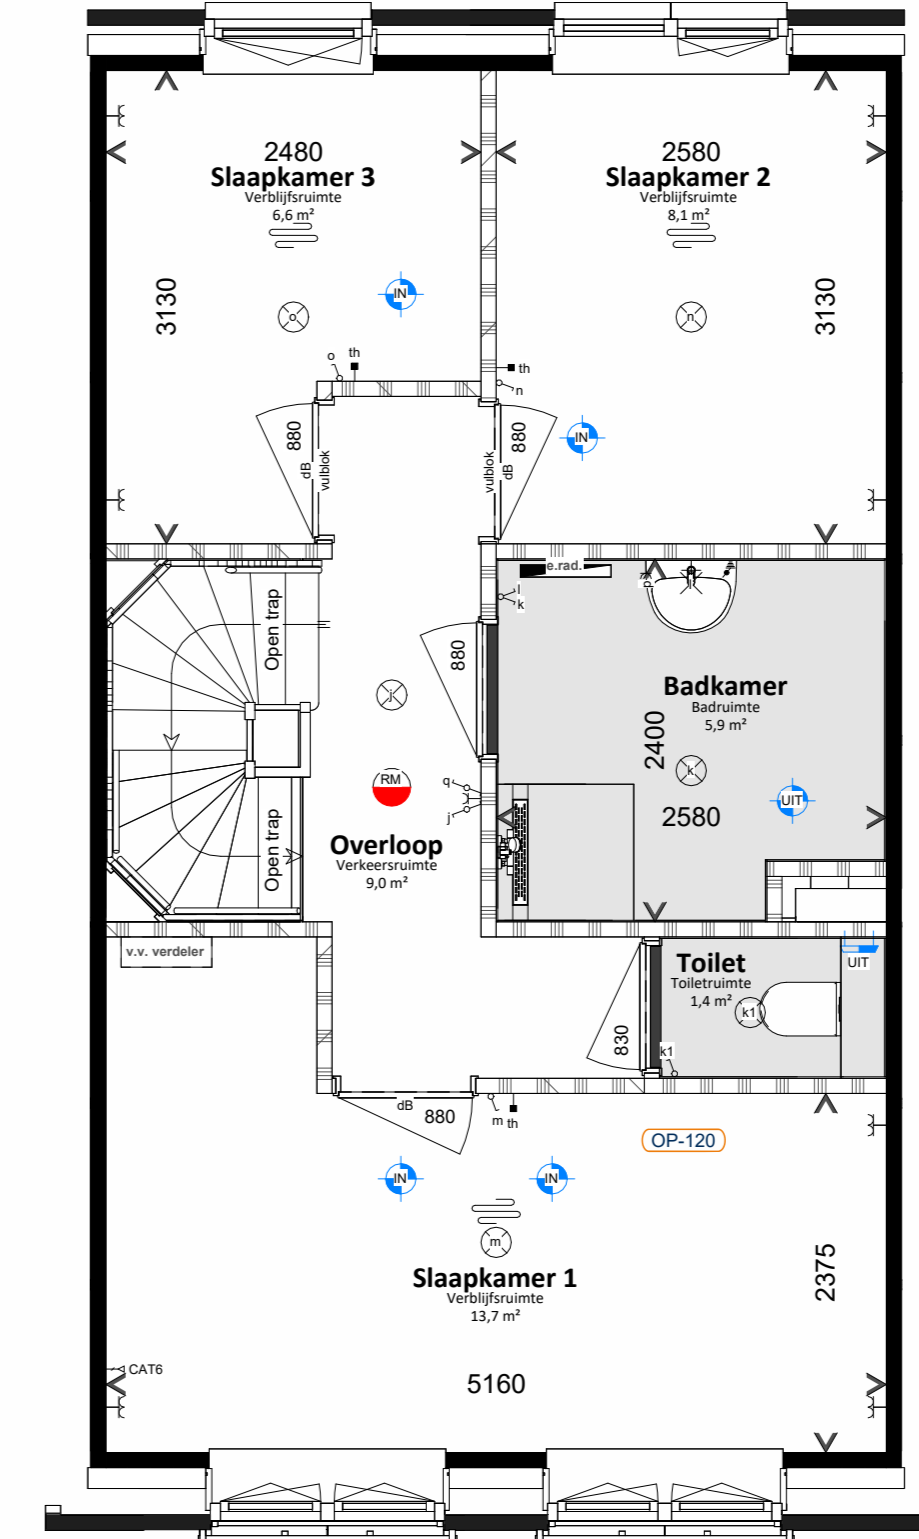
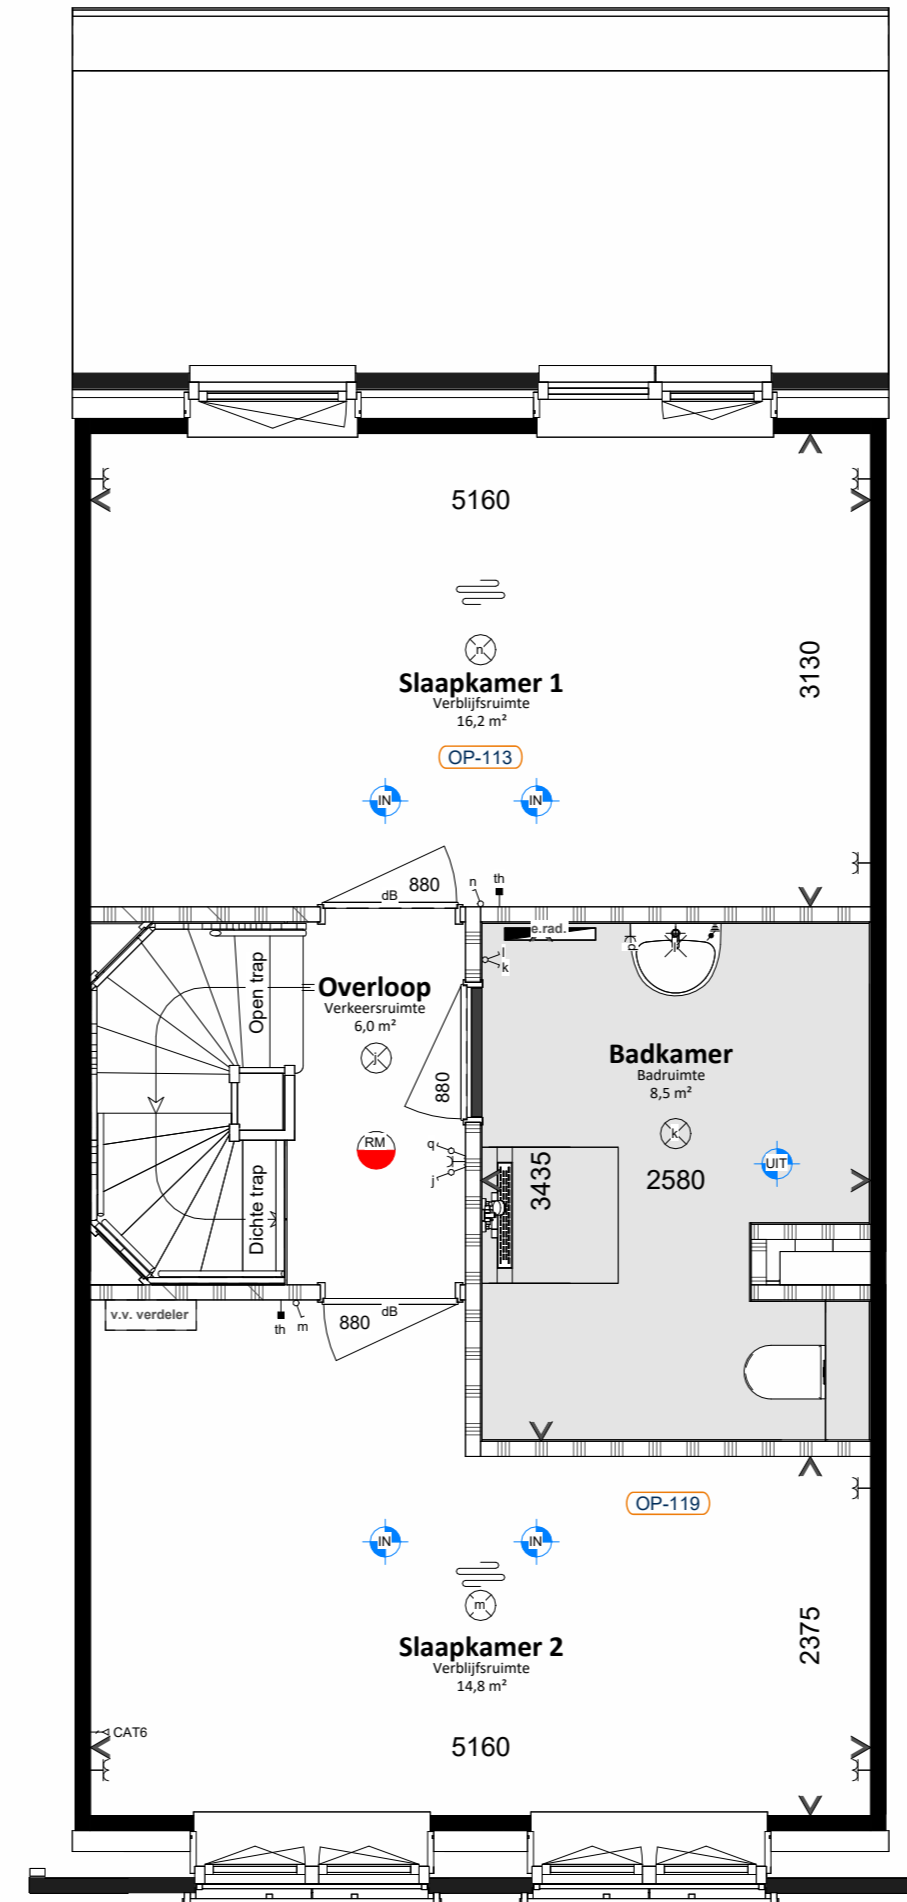



Op-118 ook mogelijk in grote slaapkamer voor (OP-117)

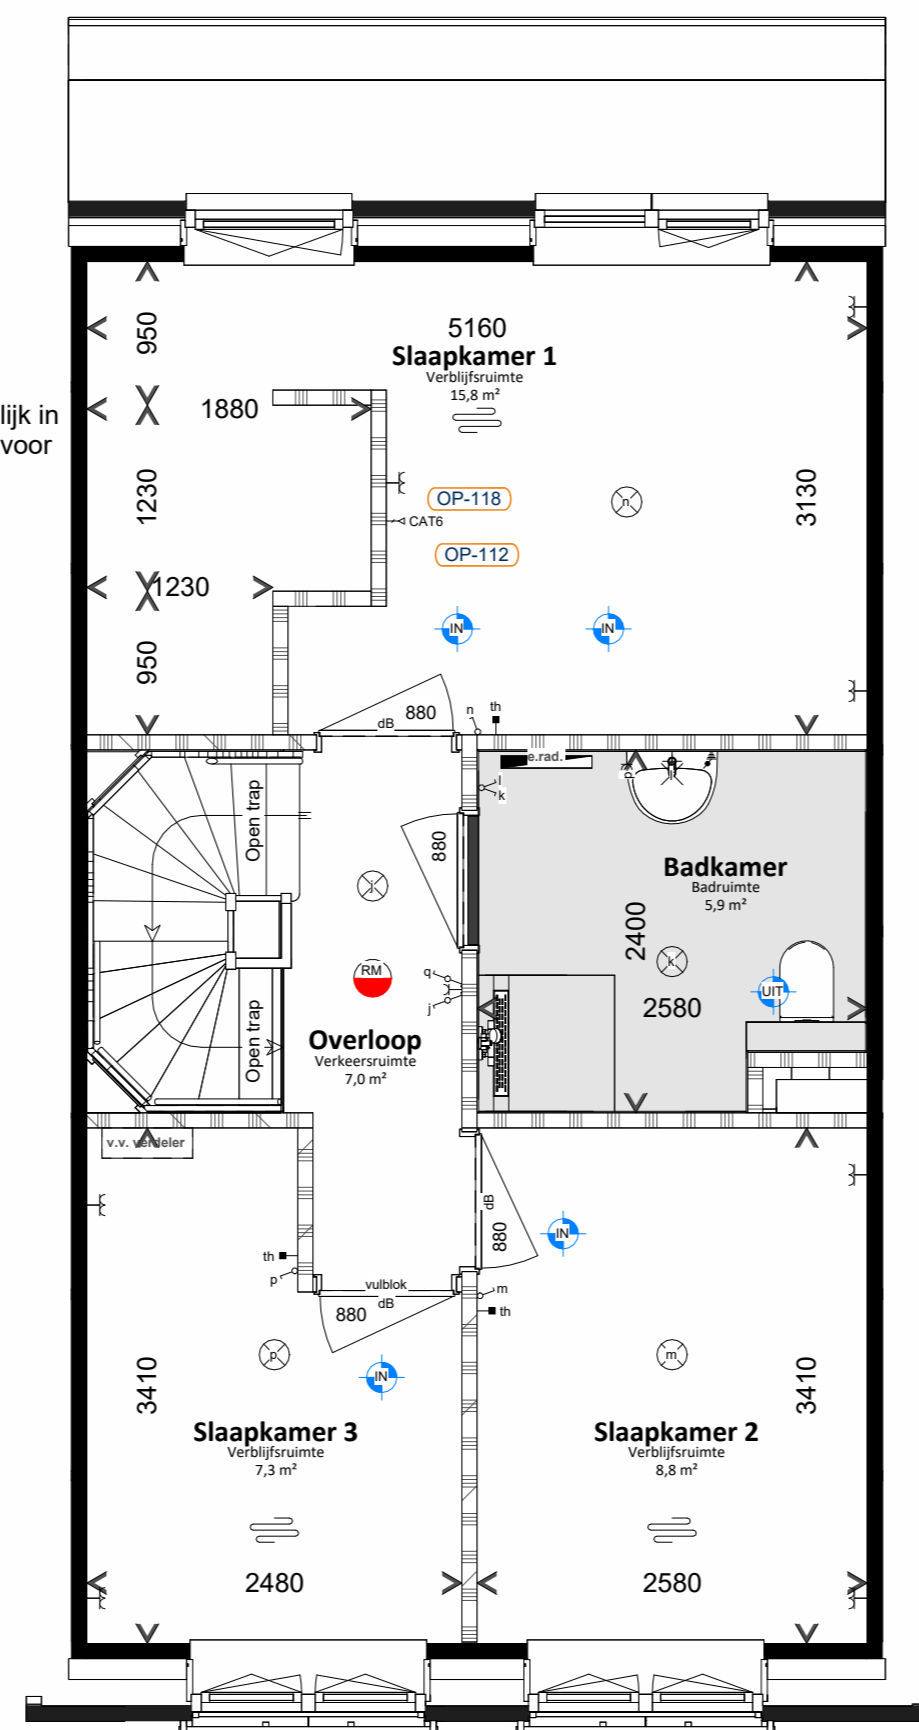

Begane grond
1 : 50

Eerste verdieping
1 : 50

- Renvooi installatie**
- Thermostaat
 - Bediening ventilatie
 - Ventilatieventiel afvoer
 - Ventilatieventiel inblaas
 - Ventilatieventiel
 - Buitenkraan
 - Buitenkraan incl. schroepuit
 - Elektrische radiator
 - Vloerverwarming
 - Vloerverwarming verdeeler
 - Opstelplaats:
 - PV Omvormer PV-panelen
 - WM Wasmachine
 - WD Wasdroger
 - WTW Warmterugwinnings unit
 - WP Warmtepomp
- Renvooi elektrisch**
- Wandcontactdoos enkel
 - Wandcontactdoos dubbel
 - Beldrukker
 - Betschel
 - Schakelaar enkel
 - Schakelaar serie
 - Schakelaar wissel
 - Schakelaar met wandcontactdoos
 - Centraal aardingspunt
 - Wandlichtpunt
 - Plafondlichtpunt
 - Rookmelder
 - CAT 6 kabel in 1 bus afgemonteerd
- Renvooi bouwkundig**
- Builenmuur
 - Woningsscheidende muur
 - Lichte scheidingswanden
 - Hemelwaterafvoer
 - Ventilatierooster
 - Mos sedum dak
 - Geenrijstreepte verblijfsgebied t.b.v. equivalente daglichtoppervlakte
 - Verslaagd plafond
 - Vogelvide
 - Nestkast vierzijdig
 - Nestkast gierzwaluw
 - Binnendeur:
 - deurbreedtes in mm
 - dB = geluidswerend
 - Installatie-zone

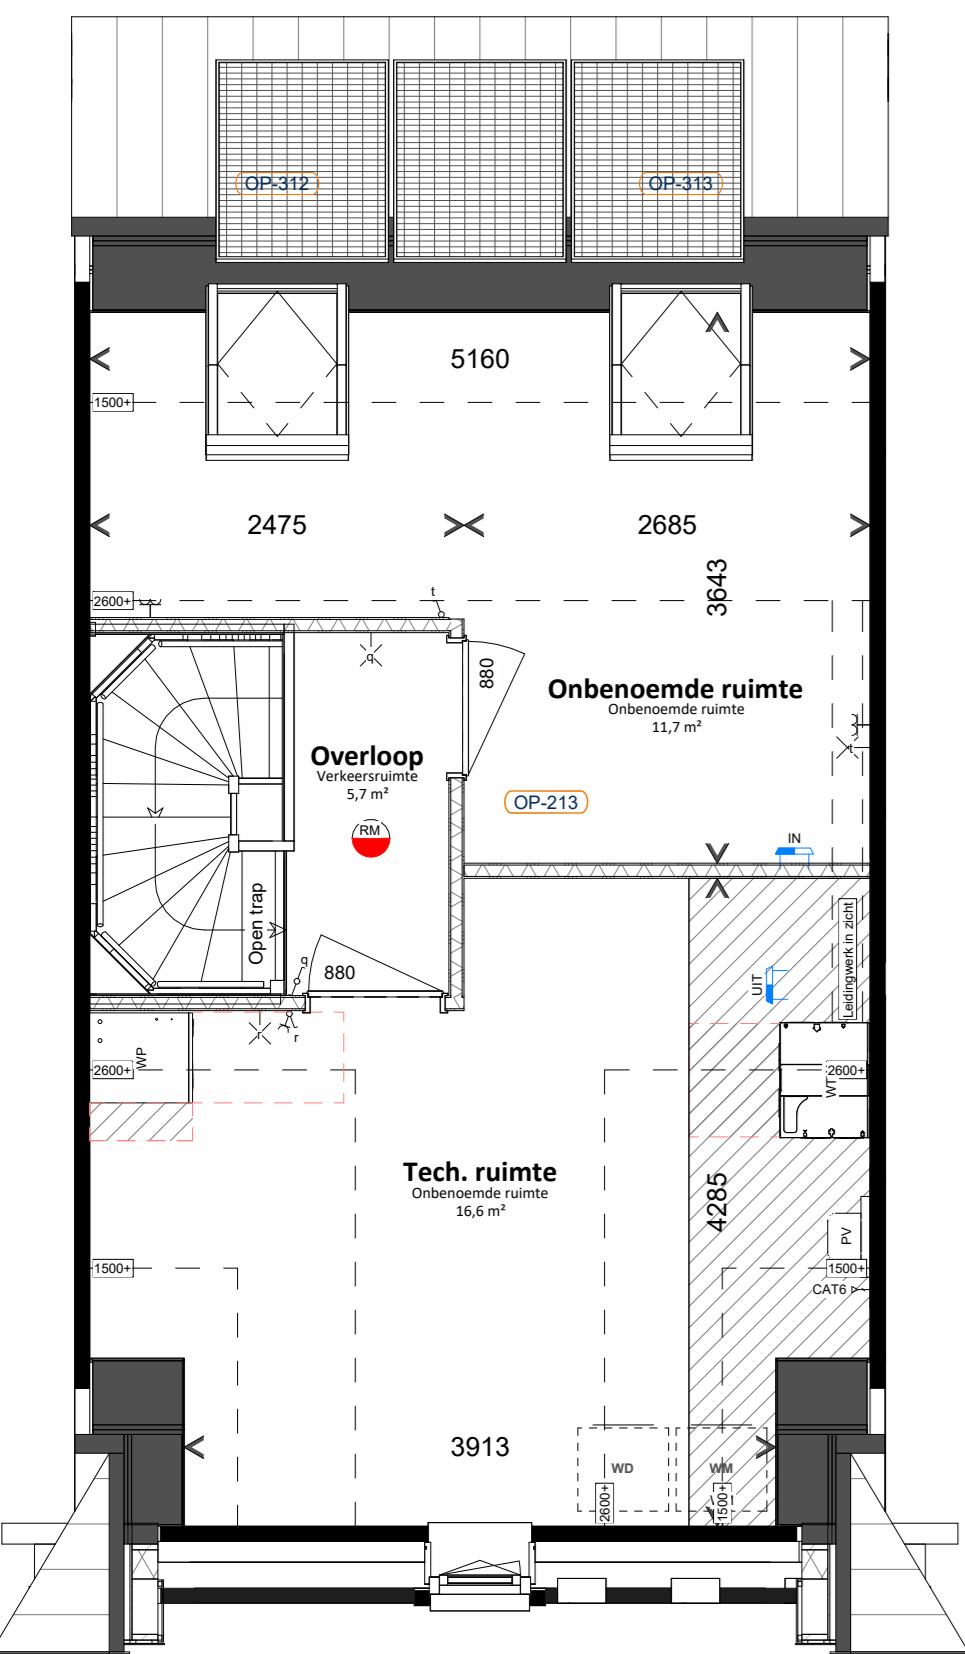

Tweede verdieping
1 : 50

Achtergevel
1 : 100



Kreekpark De Lanen, Wilnis
Opties - Plattegronden en gevels
Type C - Bouwnummer 3 en 13

