


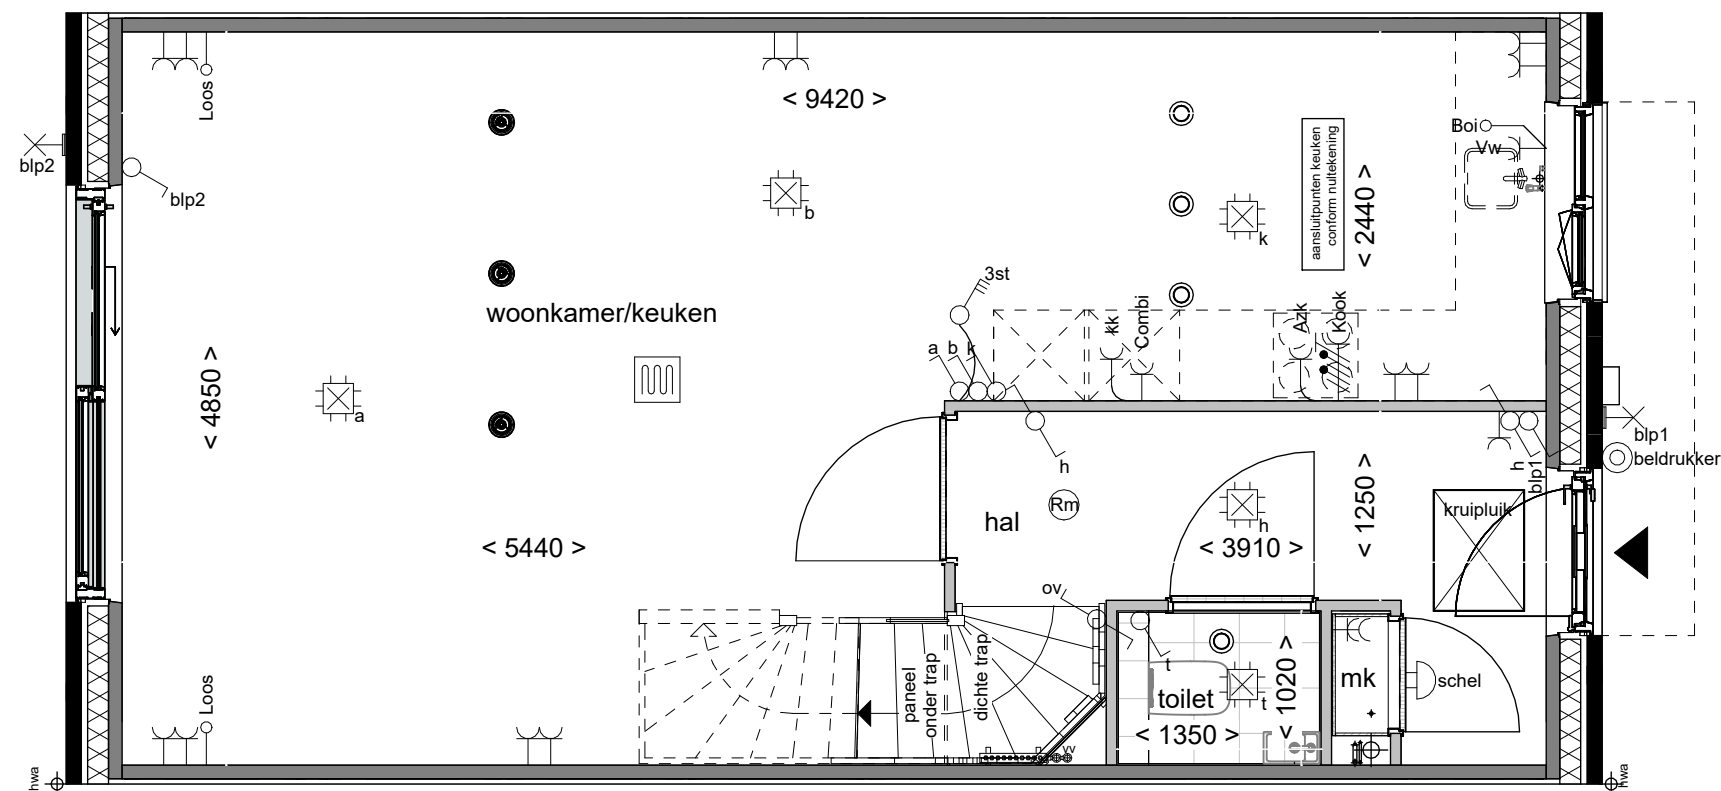

Disclaimer

- De aanpassing van de woning betreft enkel het gedeelte zoals omschreven staat in de optietekst van het bijbehorende optienummer.
- Bouwnummer 10 is gespiegeld.

**Boven
kamp** III

Kunststof schuifpui

Tekening:

Woningtype: C51


Bouwnummer: 10 en 13

Optienummer: 1.A.X.55


Bladformaat: A3

Schaal: 1:50 / 1:100

Datum: 01-07-2026

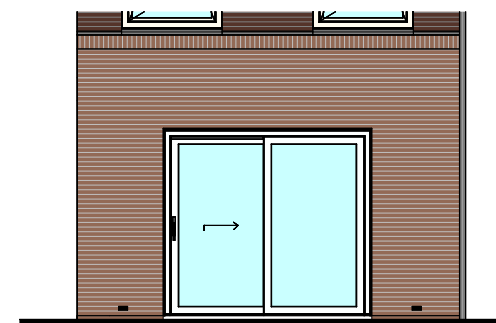


Achtergevel schaal 1:100

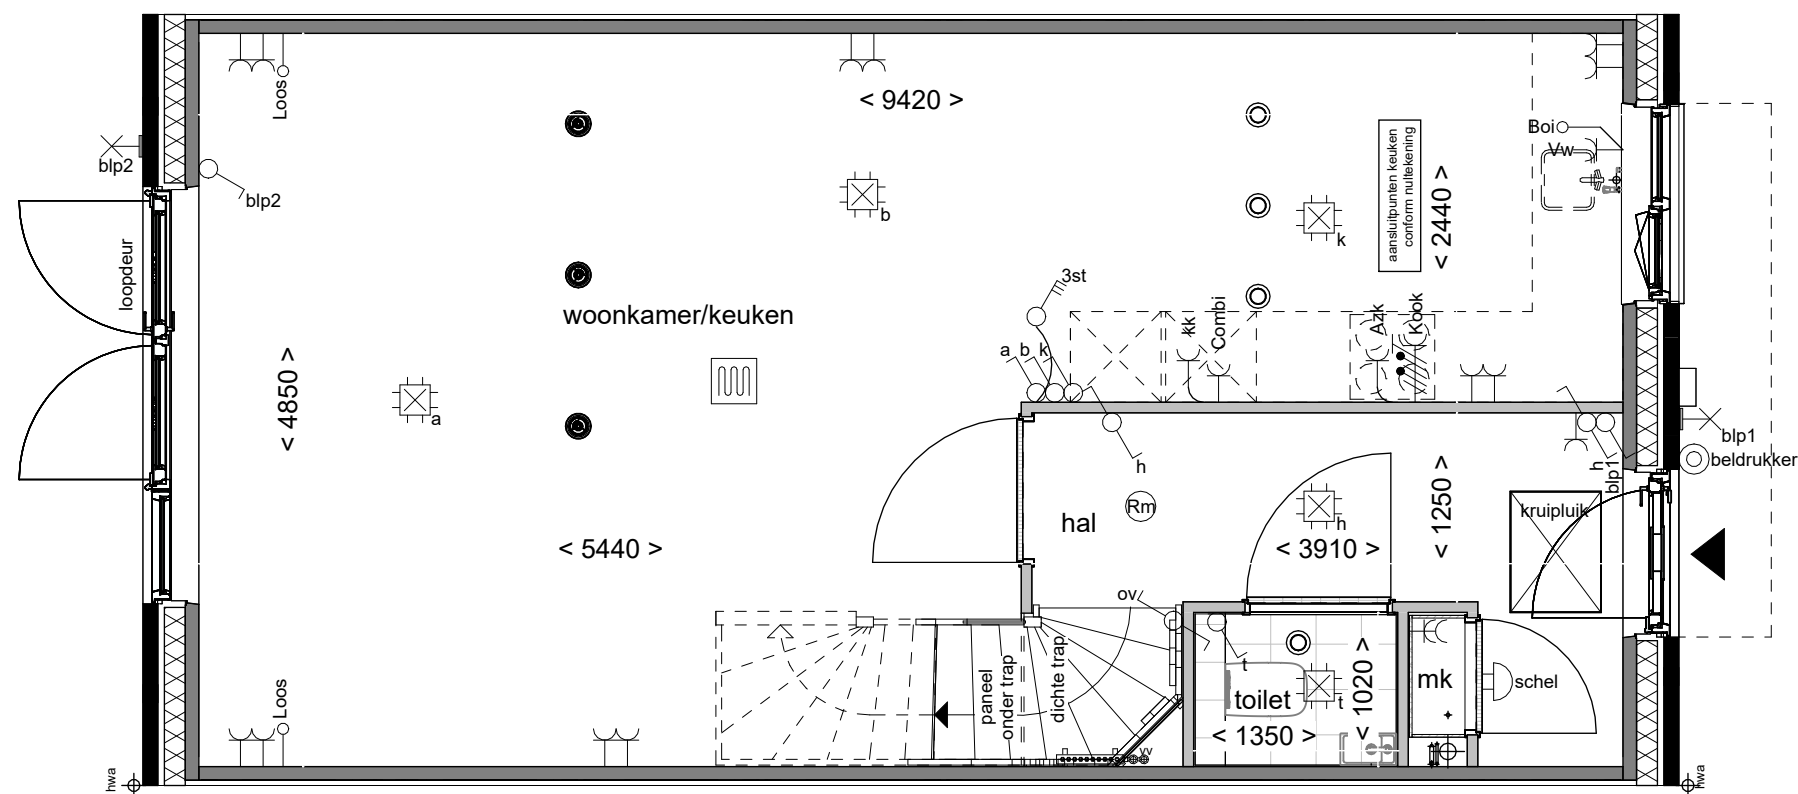

Disclaimer

- De aanpassing van de woning betreft enkel het gedeelte zoals omschreven staat in de optietekst van het bijbehorende optienummer.
- Bouwnummer 10 is gespiegeld.

**Boven
kamp** III

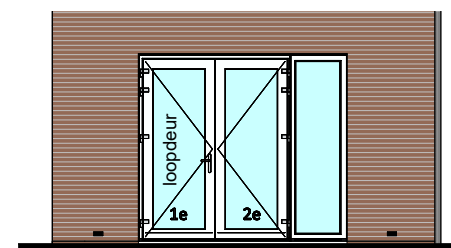

Achtergevel schaal 1:100

Tekening: **Openslaande deuren
1 zijlicht**

Woningtype: **C51**



Bouwnummer: **10 en 13**

Optienummer: **1.A.X.58**



Bladformaat: **A3**

Schaal: **1:50 / 1:100**


Datum: **01-07-2026**

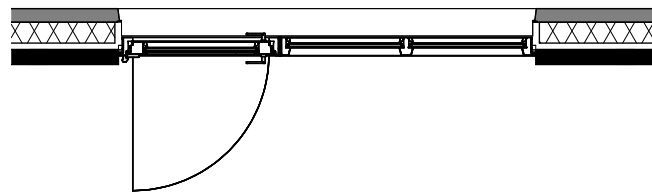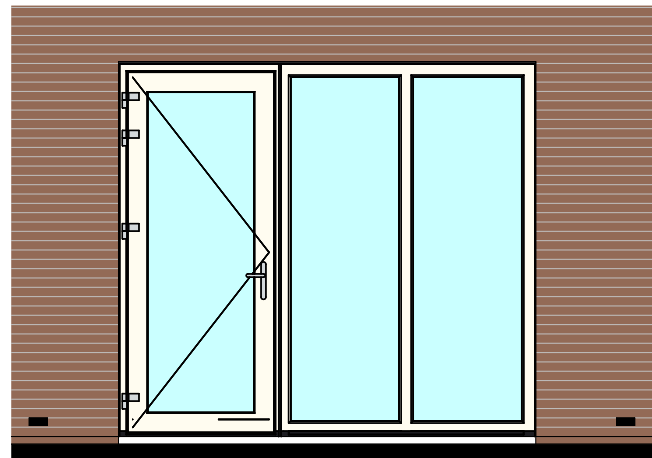

indeling Basis

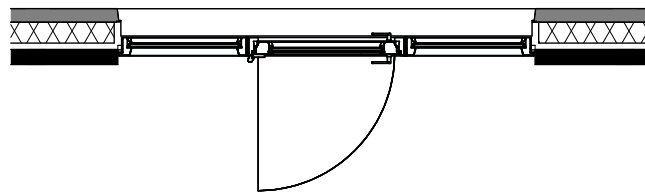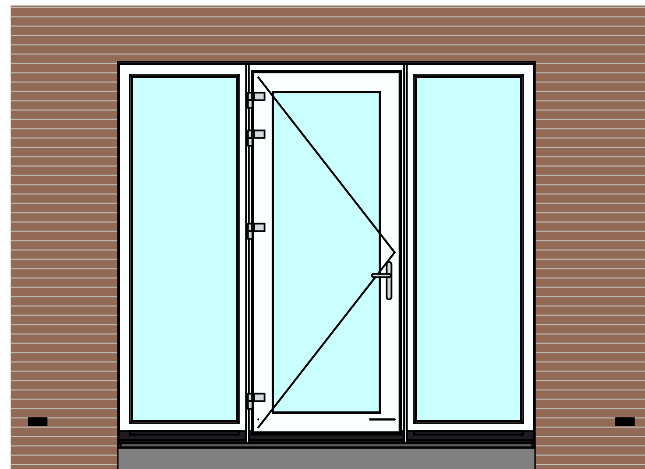

indeling 1.A.X.63

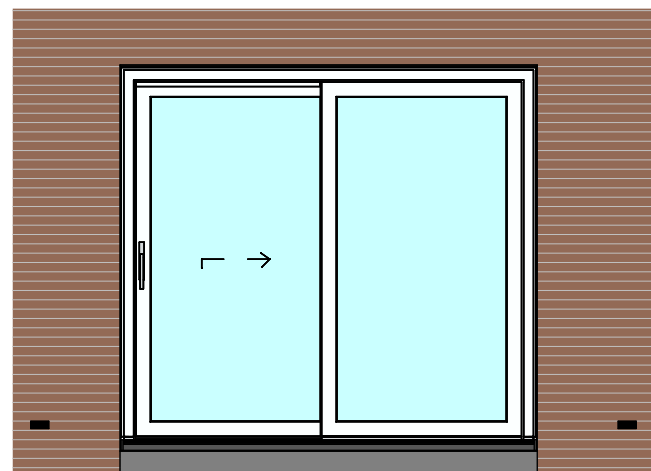

indeling 1.A.X.55

Disclaimer

- De aanpassing van de woning betreft enkel het gedeelte zoals omschreven staat in de optietekst van het bijbehorende optienummer.
- Bouwnummer 10 is gespiegeld.

**Boven
kamp** III

Tekening: achtergevel
pui-indeling

Woningtype: C51


Bouwnummer: 10 en 13

Optienummer: 1.A.X.K4

Bladformaat: A3


Schaal: 1:50

Datum: 01-07-2026

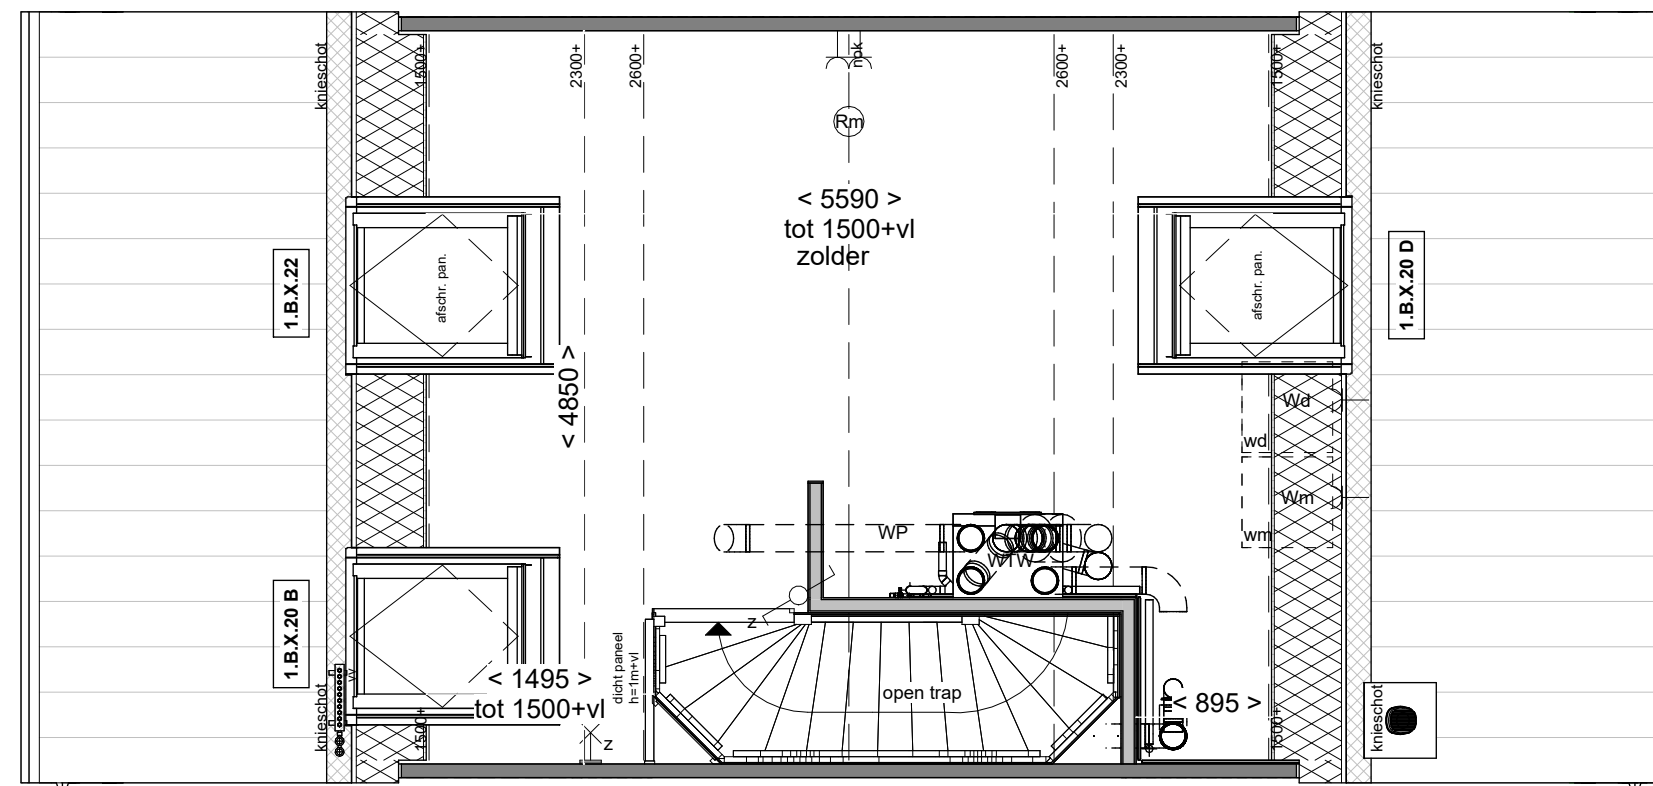


Disclaimer


- De aanpassing van de woning betreft enkel het gedeelte zoals omschreven staat in de optietekst van het bijbehorende optienummer.
- Bouwnummer 10 is gespiegeld.

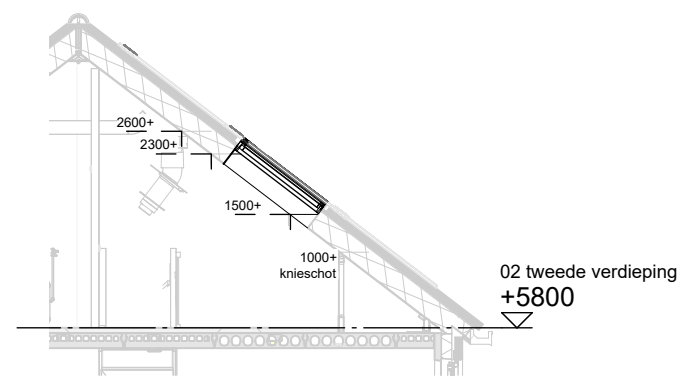


Doorsnede schaal 1:100

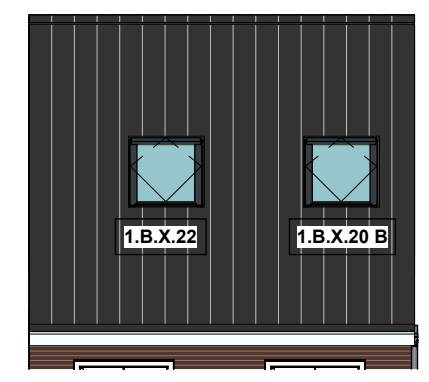

Achtergevel schaal 1:100

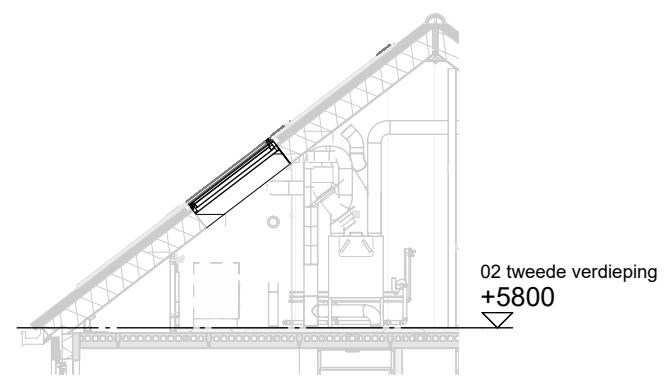


Doorsnede schaal 1:100

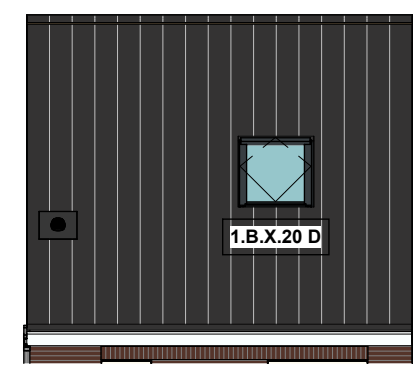

Voorgevel schaal 1:100


Tekening:	Dakramen voor- en achtergevel
Woningtype:	C51
Bouwnummer:	10 en 13
Optienummer:	1.B.X.20 / 1.B.X.22
Bladformaat:	A3
Schaal:	1:50 / 1:100
Datum:	01-07-2026

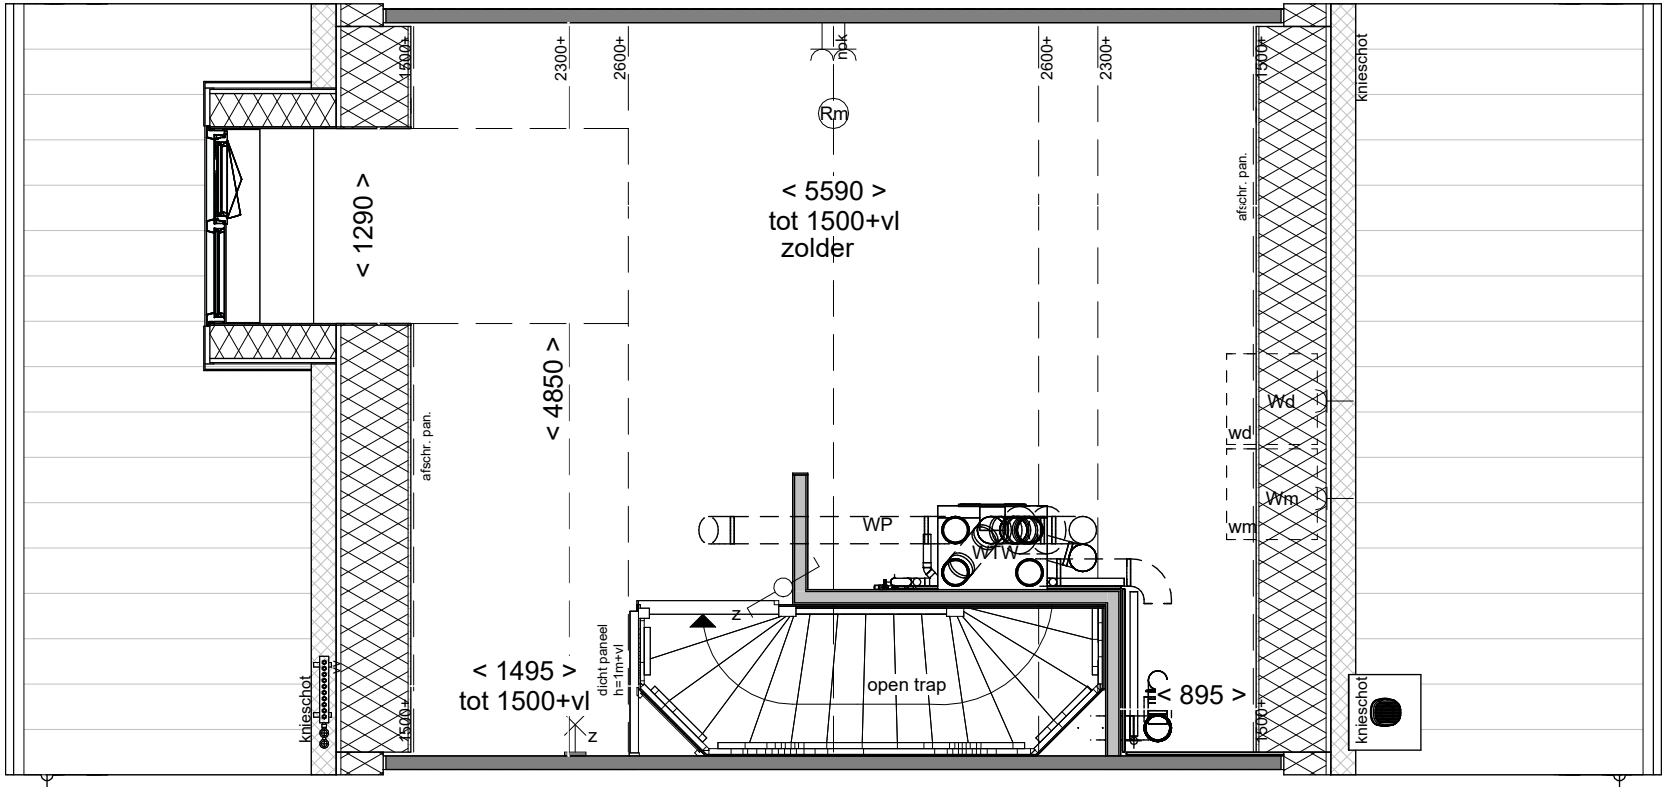


Disclaimer

- De aanpassing van de woning betreft enkel het gedeelte zoals omschreven staat in de optietekst van het bijbehorende optienummer.
- Bouwnummer 10 is gespiegeld.

**Boven
kamp** III


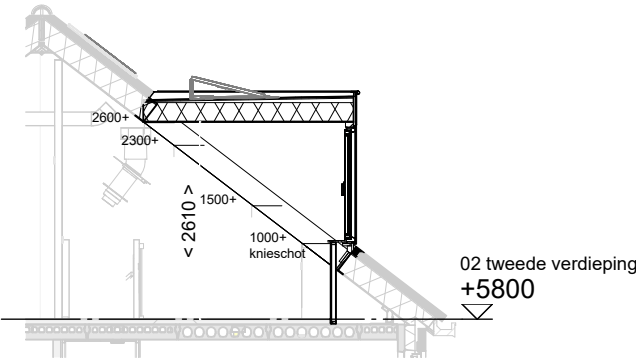


Doorsnede schaal 1:100

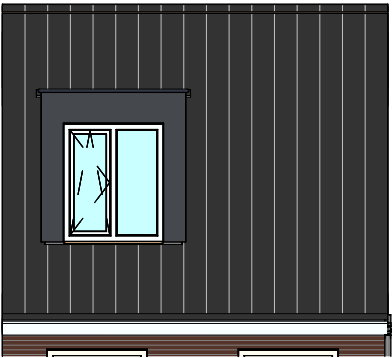


Achtergevel schaal 1:100

Tekening:	Dakkapel achtergevel 130cm
Woningtype:	C51
Bouwnummer:	10 en 13
Optienummer:	1.B.X.32
Bladformaat:	A3
Schaal:	1:50 / 1:100
Datum:	01-07-2026

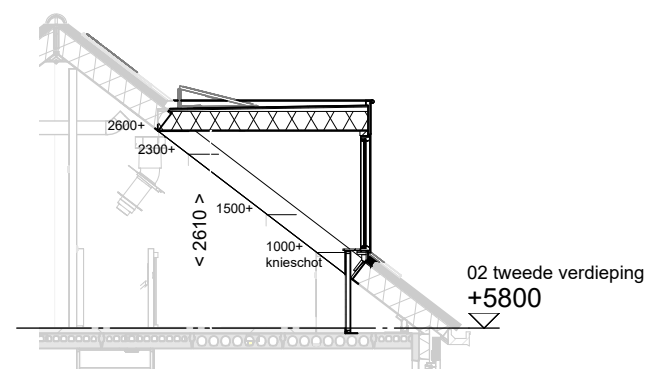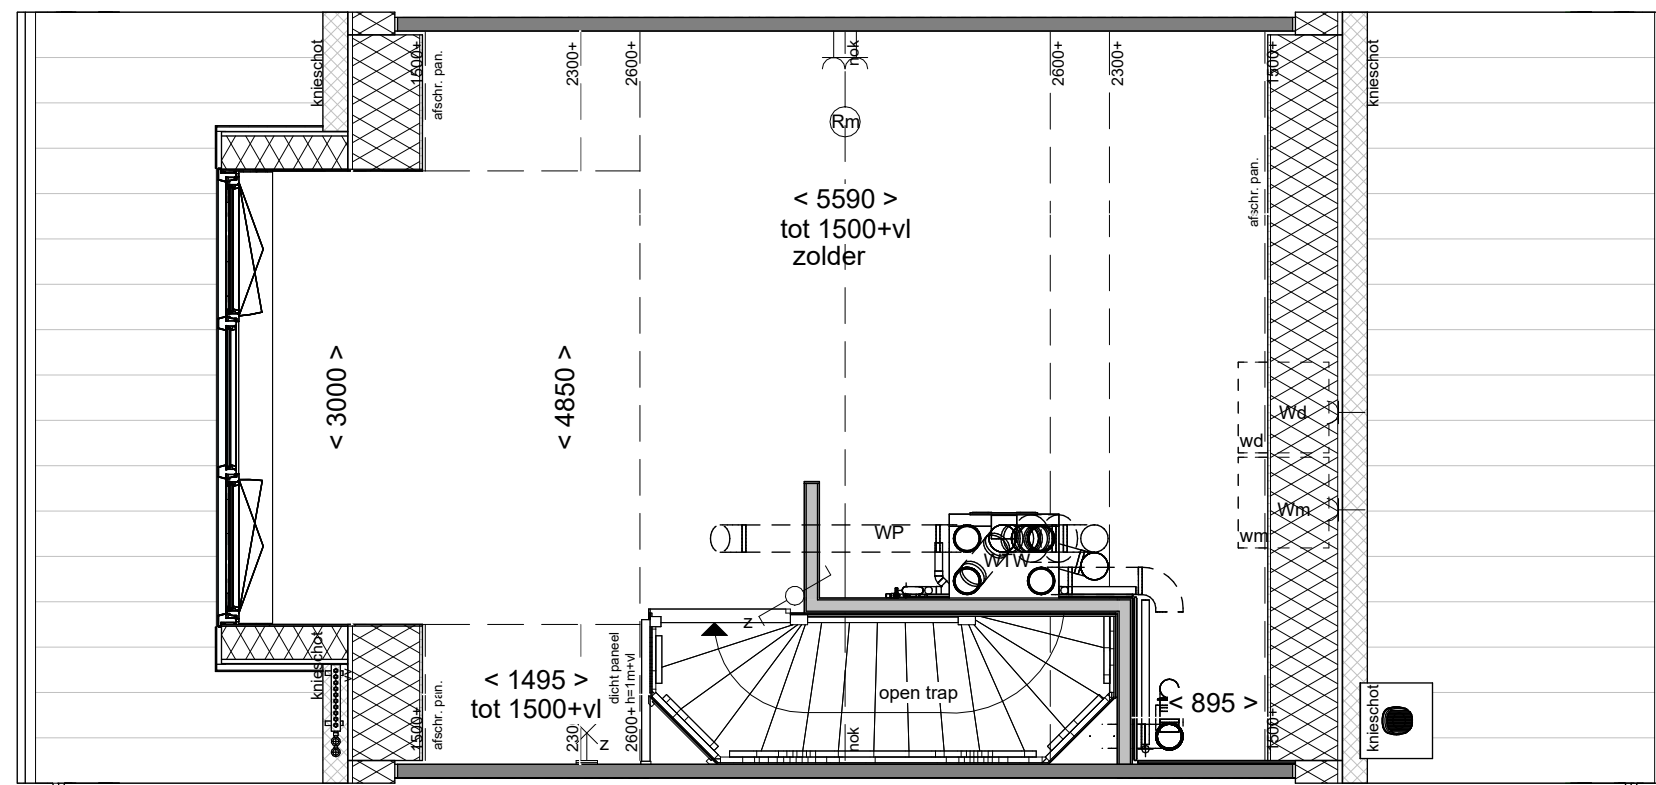

Doorsnede schaal 1:100

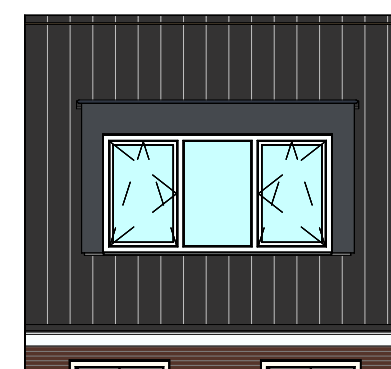

Achtergevel schaal 1:100

Disclaimer

- De aanpassing van de woning betreft enkel het gedeelte zoals omschreven staat in de optietekst van het bijbehorende optienummer.
- Bouwnummer 10 is gespiegeld.

**Boven
kamp** III

Tekening: Dakkapel
achtergevel 300cm

Woningtype: C51


Bouwnummer: 10 en 13

Optienummer: 1.B.X.36

Bladformaat: A3

Schaal: 1:50 / 1:100

Datum: 01-07-2026

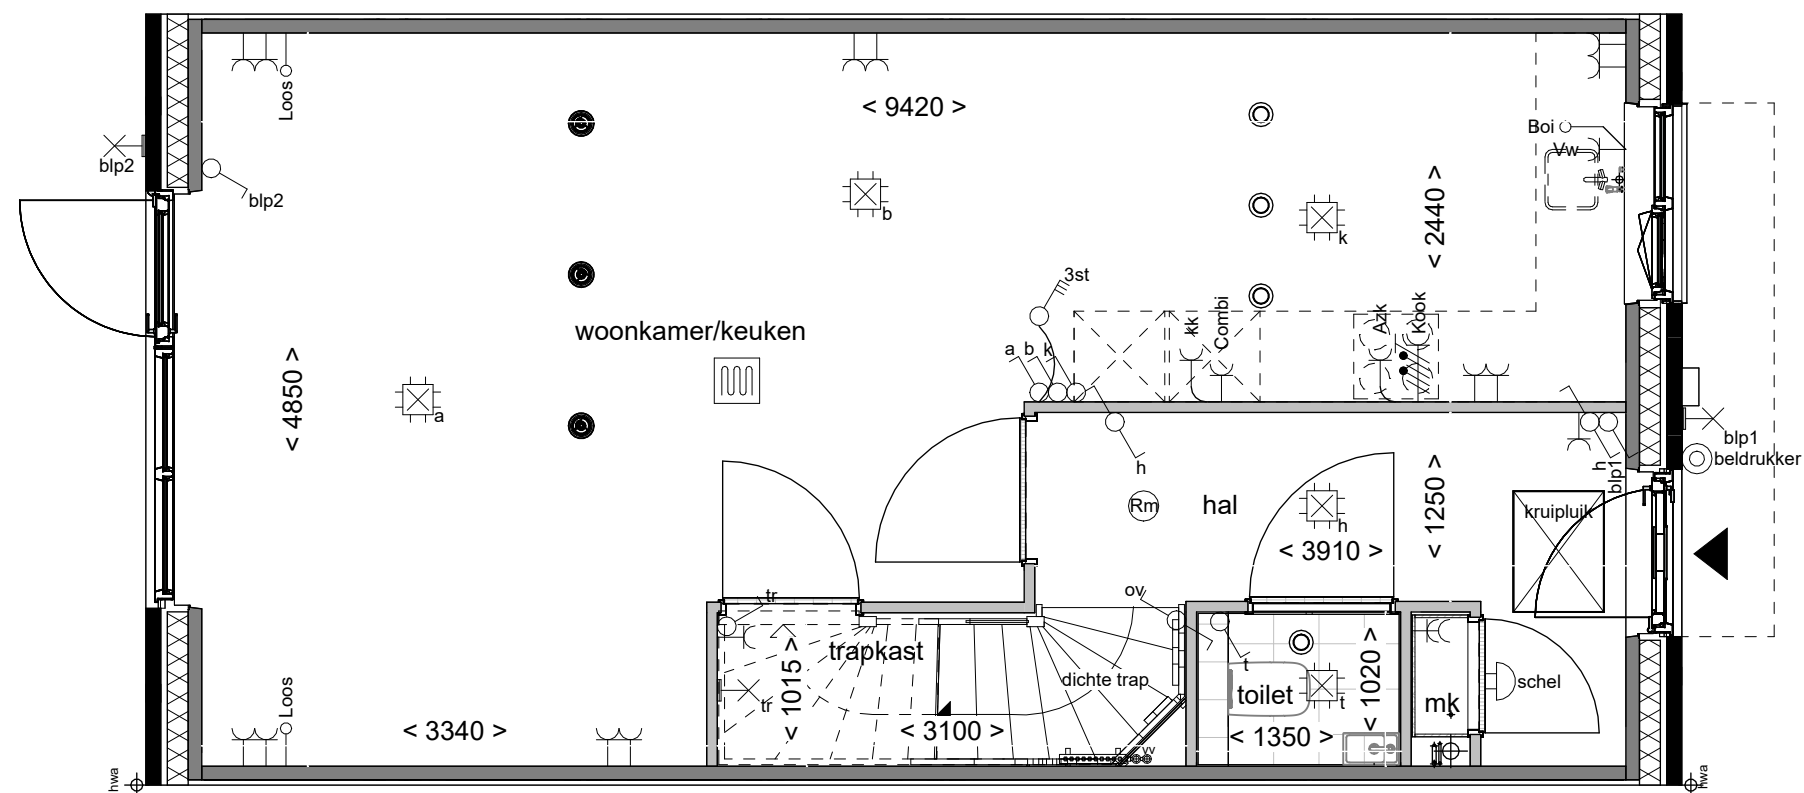

Disclaimer

- De aanpassing van de woning betreft enkel het gedeelte zoals omschreven staat in de optietekst van het bijbehorende optienummer.
- Bouwnummer 10 is gespiegeld.

**Boven
kamp** III

Trapkast

Tekening:

Woningtype: C51


Bouwnummer: 10 en 13

Optienummer: 1.C.C.10

Bladformaat: A3

Schaal: 1:50

Datum: 01-07-2026

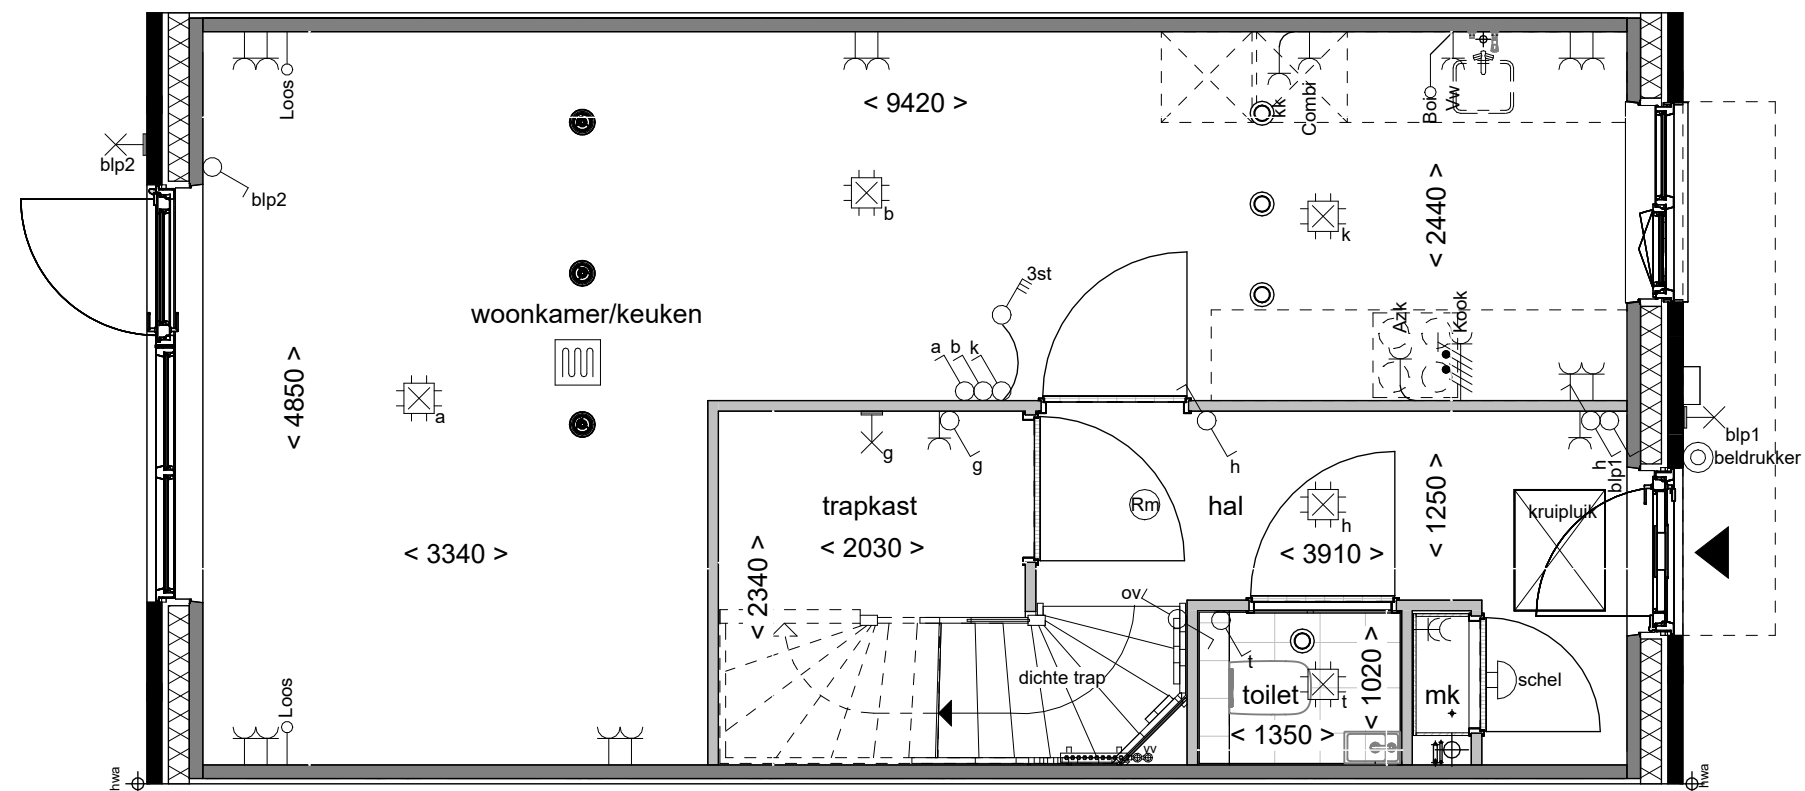

Disclaimer

- De aanpassing van de woning betreft enkel het gedeelte zoals omschreven staat in de optietekst van het bijbehorende optienummer.
- Bouwnummer 10 is gespiegeld.

**Boven
kamp** III

Vergroten trapkast

Tekening:

Woningtype: C51


Bouwnummer: 10 en 13

Optienummer: 1.C.C.16

Bladformaat: A3

Schaal: 1:50

Datum: 01-07-2026

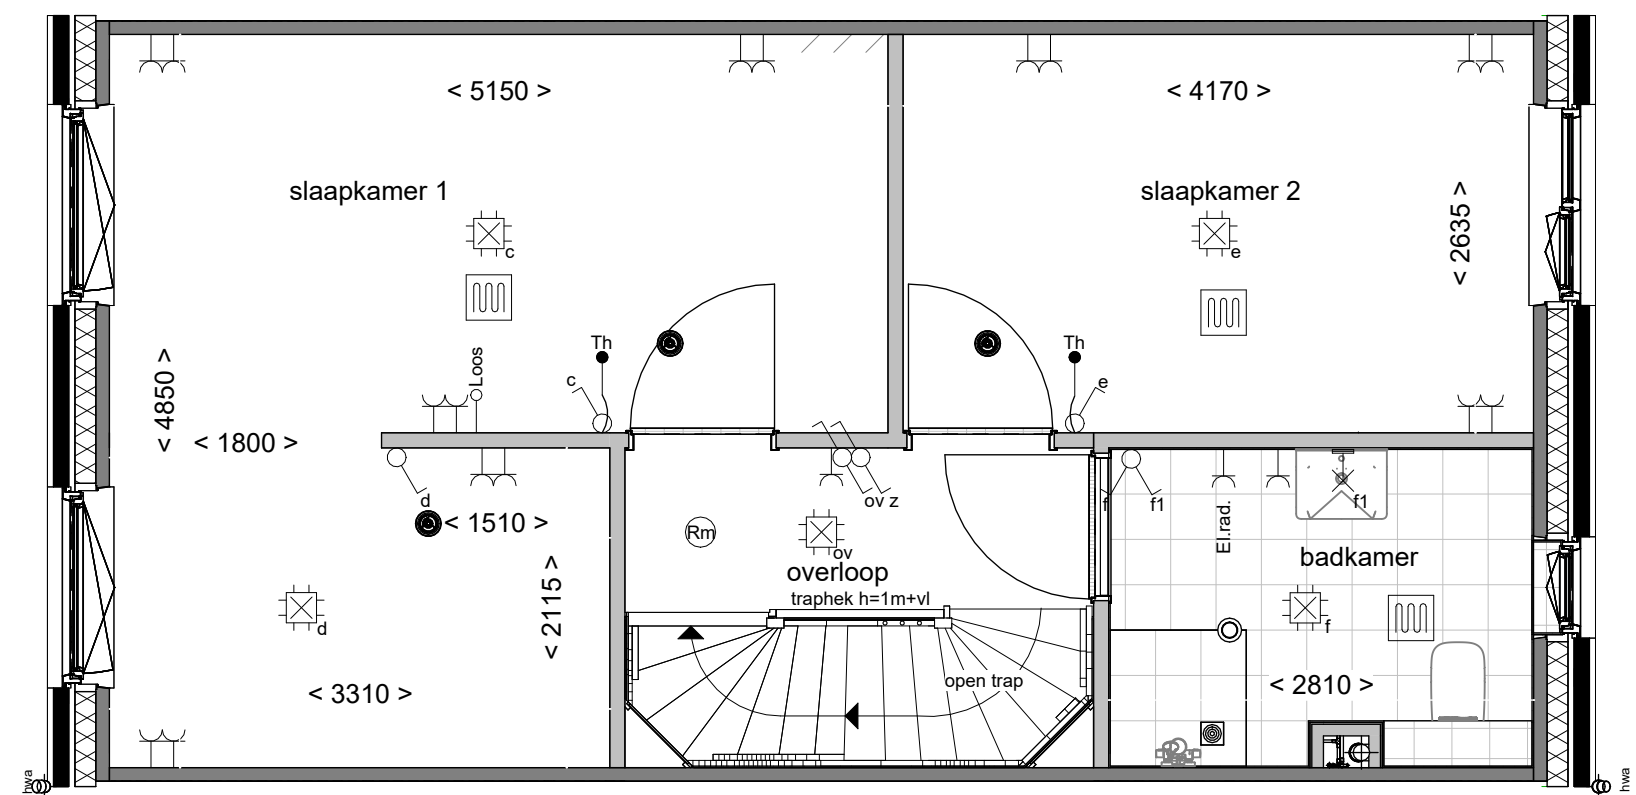


Disclaimer

- De aanpassing van de woning betreft enkel het gedeelte zoals omschreven staat in de optietekst van het bijbehorende optienummer.
- Bouwnummer 10 is gespiegeld.



Tekening:	Slpk 1 en 3 samen voegen incl. wand
Woningtype:	C51
Bouwnummer:	10 en 13
Optienummer:	1.C.C.30
Bladformaat:	A3
Schaal:	1:50
Datum:	01-07-2026

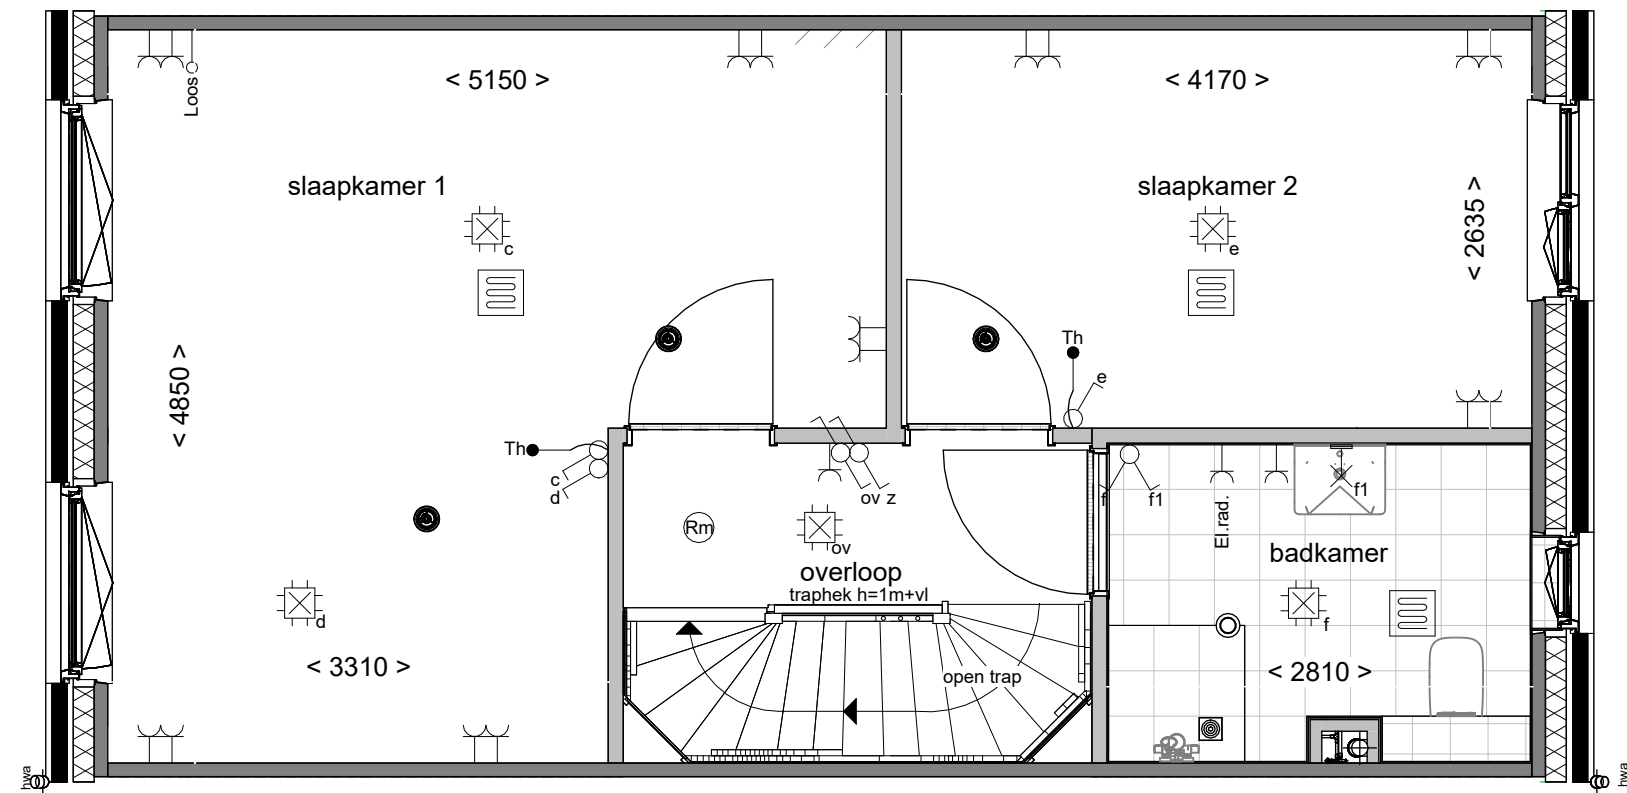


Disclaimer

- De aanpassing van de woning betreft enkel het gedeelte zoals omschreven staat in de optietekst van het bijbehorende optienummer.
- Bouwnummer 10 is gespiegeld.



Tekening:	Samenvoegen slaapk. achterzijde
Woningtype:	C51
Bouwnummer:	10 en 13
Optienummer:	1.C.C.32
Bladformaat:	A3
Schaal:	1:50
Datum:	01-07-2026

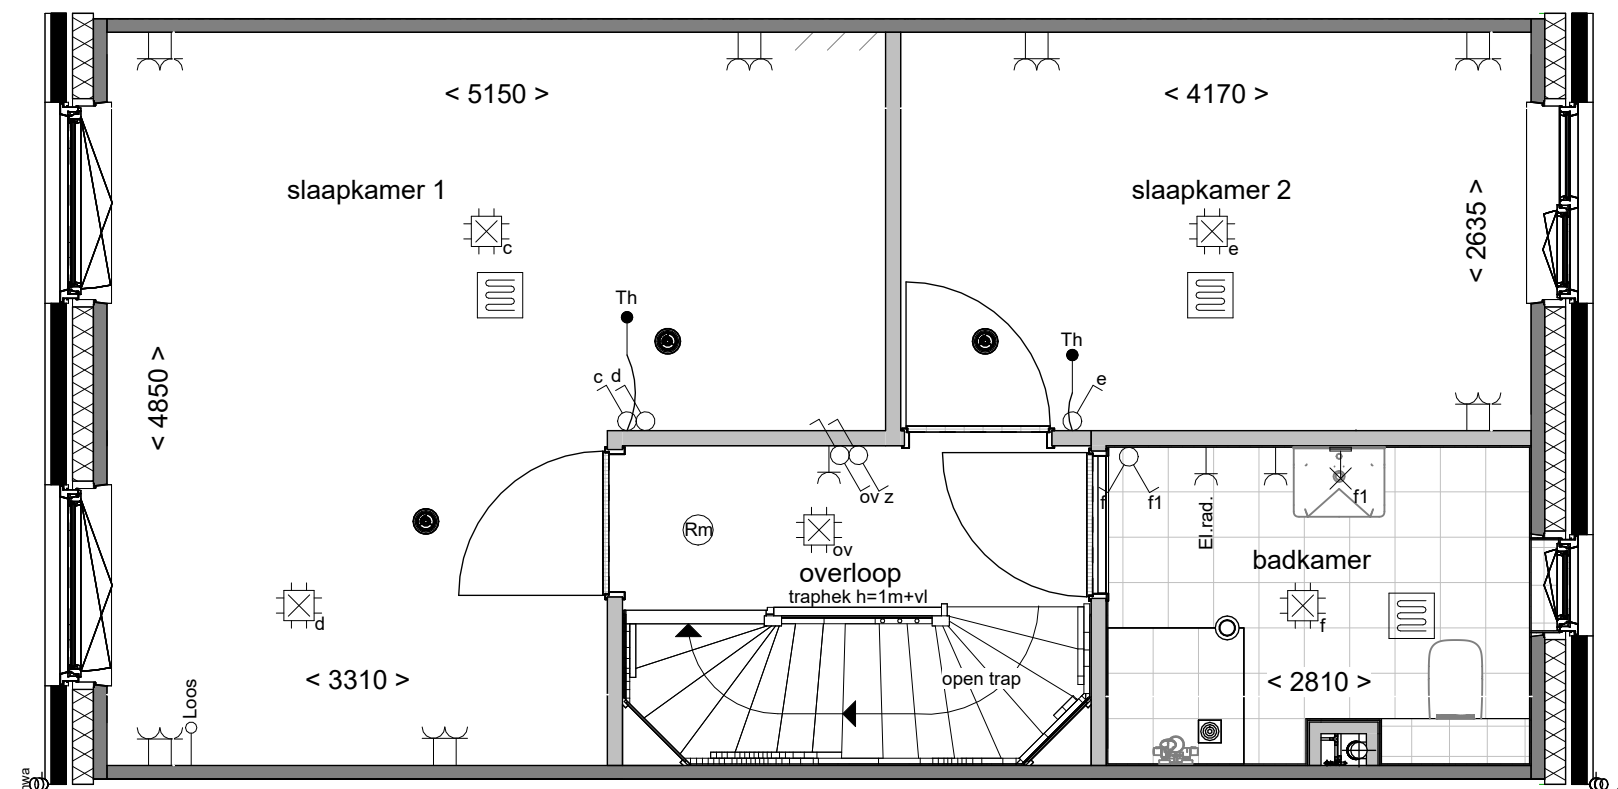

Disclaimer

- De aanpassing van de woning betreft enkel het gedeelte zoals omschreven staat in de optietekst van het bijbehorende optienummer.
- Bouwnummer 10 is gespiegeld.

**Boven
kamp** III

Tekening: **Samenvoegen
slaapk. achterzijde**

Woningtype: **C51**


Bouwnummer: **10 en 13**

Optienummer: **1.C.C.33**

Bladformaat: **A3**

Schaal: **1:50**

Datum: **01-07-2026**

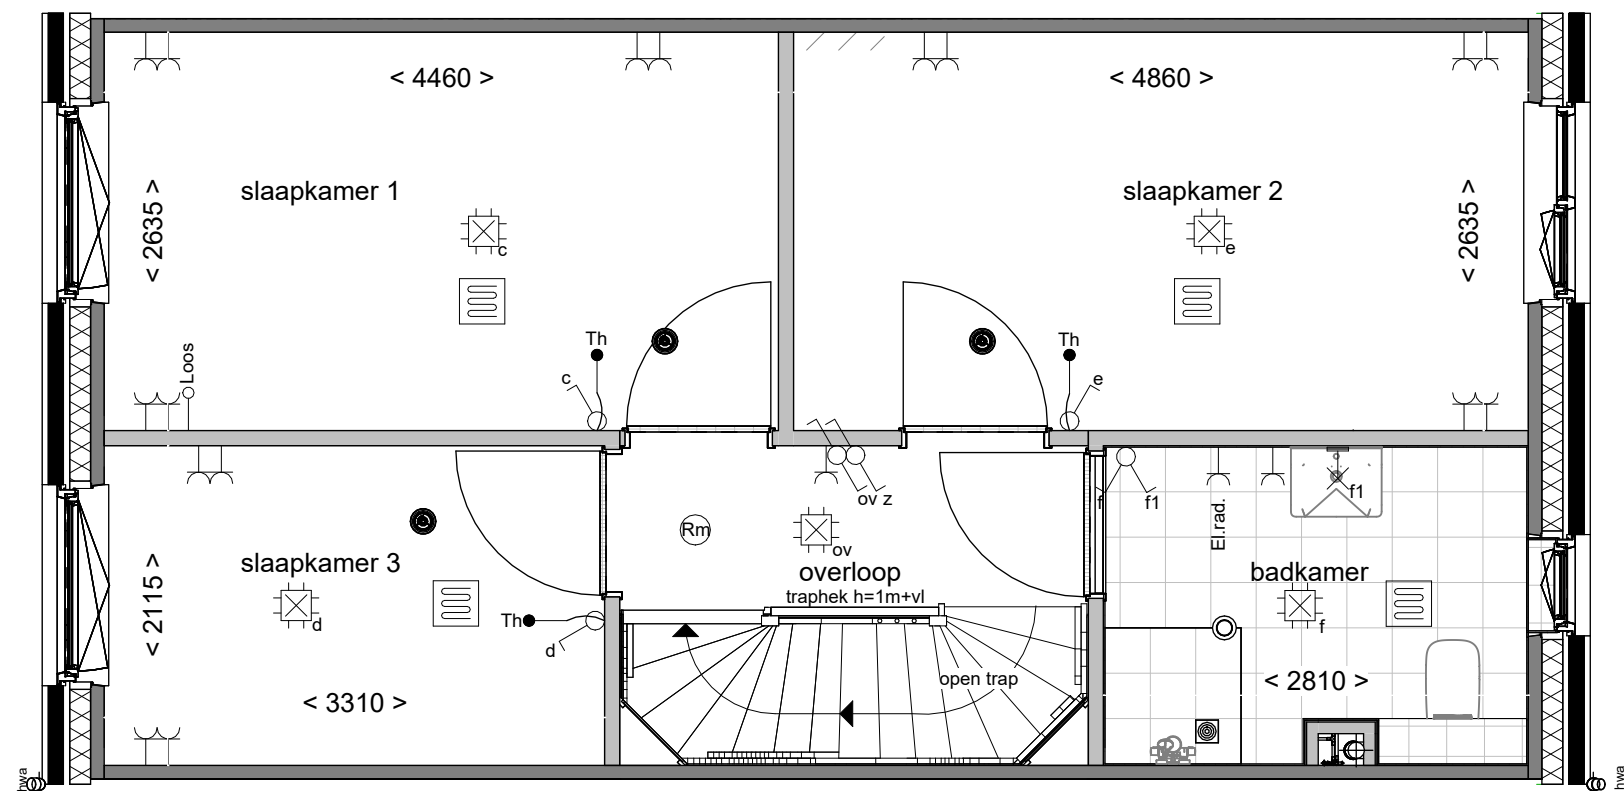


Disclaimer

- De aanpassing van de woning betreft enkel het gedeelte zoals omschreven staat in de optietekst van het bijbehorende optienummer.
- Bouwnummer 10 is gespiegeld.

**Boven
kamp** III

Tekening:	Vergroten slaapkamer 2
Woningtype:	C51
Bouwnummer:	10 en 13
Optienummer:	1.C.C.34
Bladformaat:	A3
Schaal:	1:50
Datum:	01-07-2026

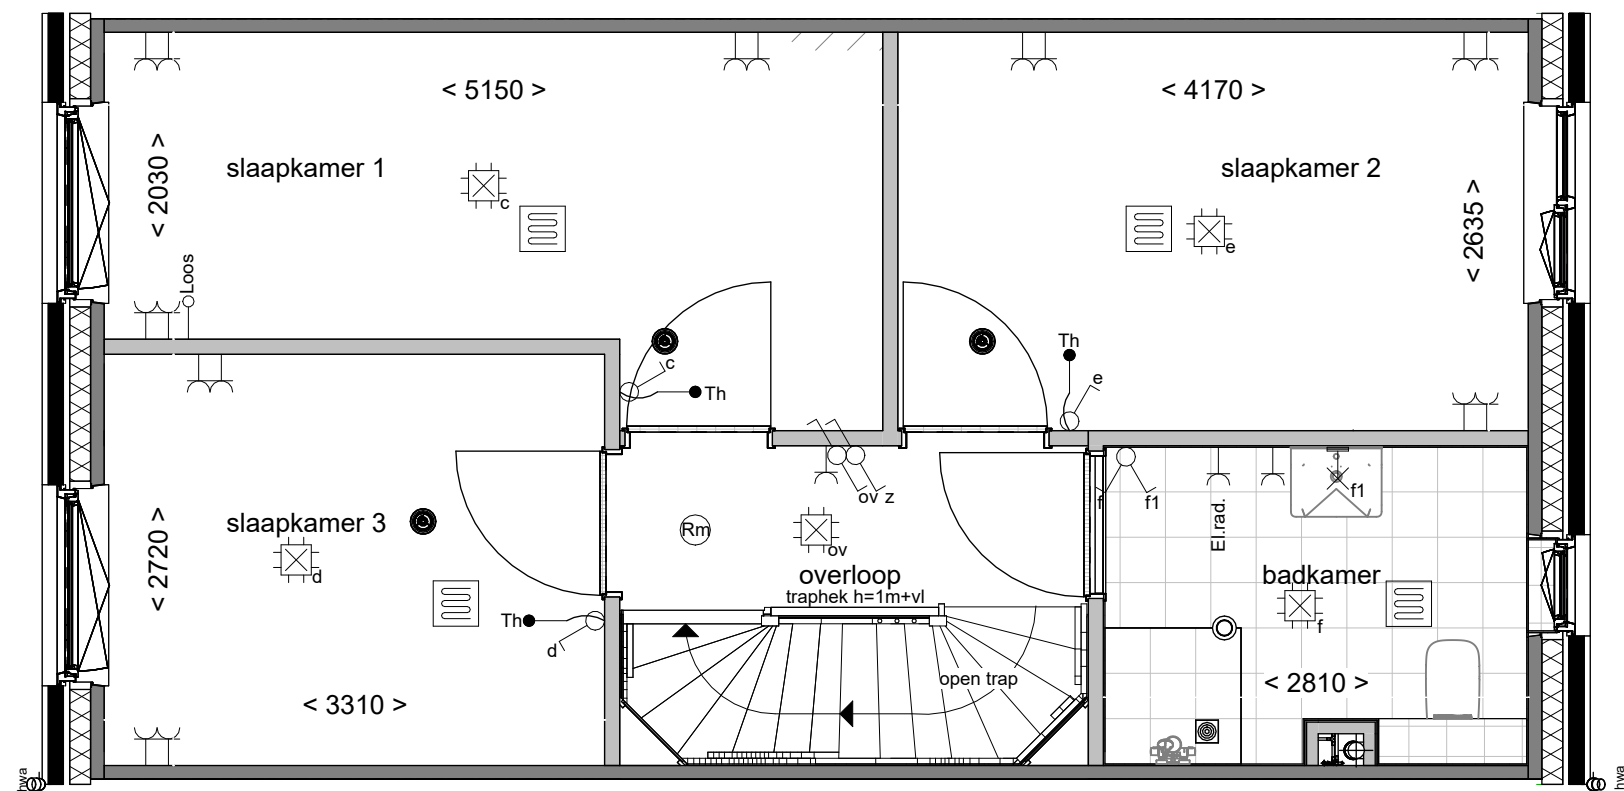


Disclaimer

- De aanpassing van de woning betreft enkel het gedeelte zoals omschreven staat in de optietekst van het bijbehorende optienummer.
- Bouwnummer 10 is gespiegeld.

**Boven
kamp** III

Tekening:	Vergroten slaapkamer 3
Woningtype:	C51
Bouwnummer:	10 en 13
Optienummer:	1.C.C.36
Bladformaat:	A3
Schaal:	1:50
Datum:	01-07-2026

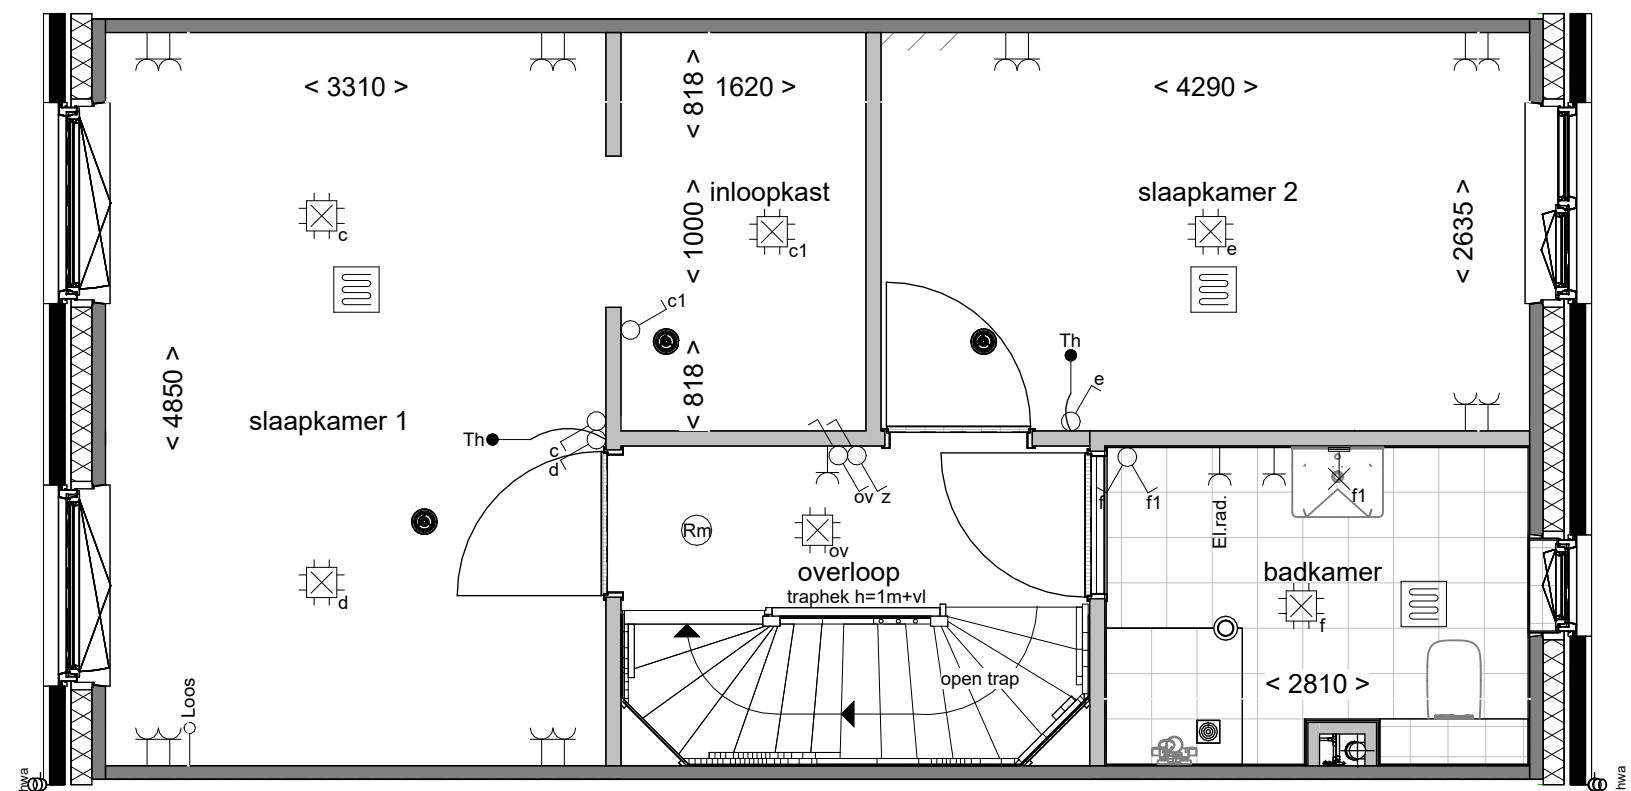


Disclaimer

- De aanpassing van de woning betreft enkel het gedeelte zoals omschreven staat in de optietekst van het bijbehorende optienummer.
- Bouwnummer 10 is gespiegeld.



Tekening:	Inloopkast in slaapk. achterzijde
Woningtype:	C51
Bouwnummer:	10 en 13
Optienummer:	1.C.C.38
Bladformaat:	A3
Schaal:	1:50
Datum:	01-07-2026

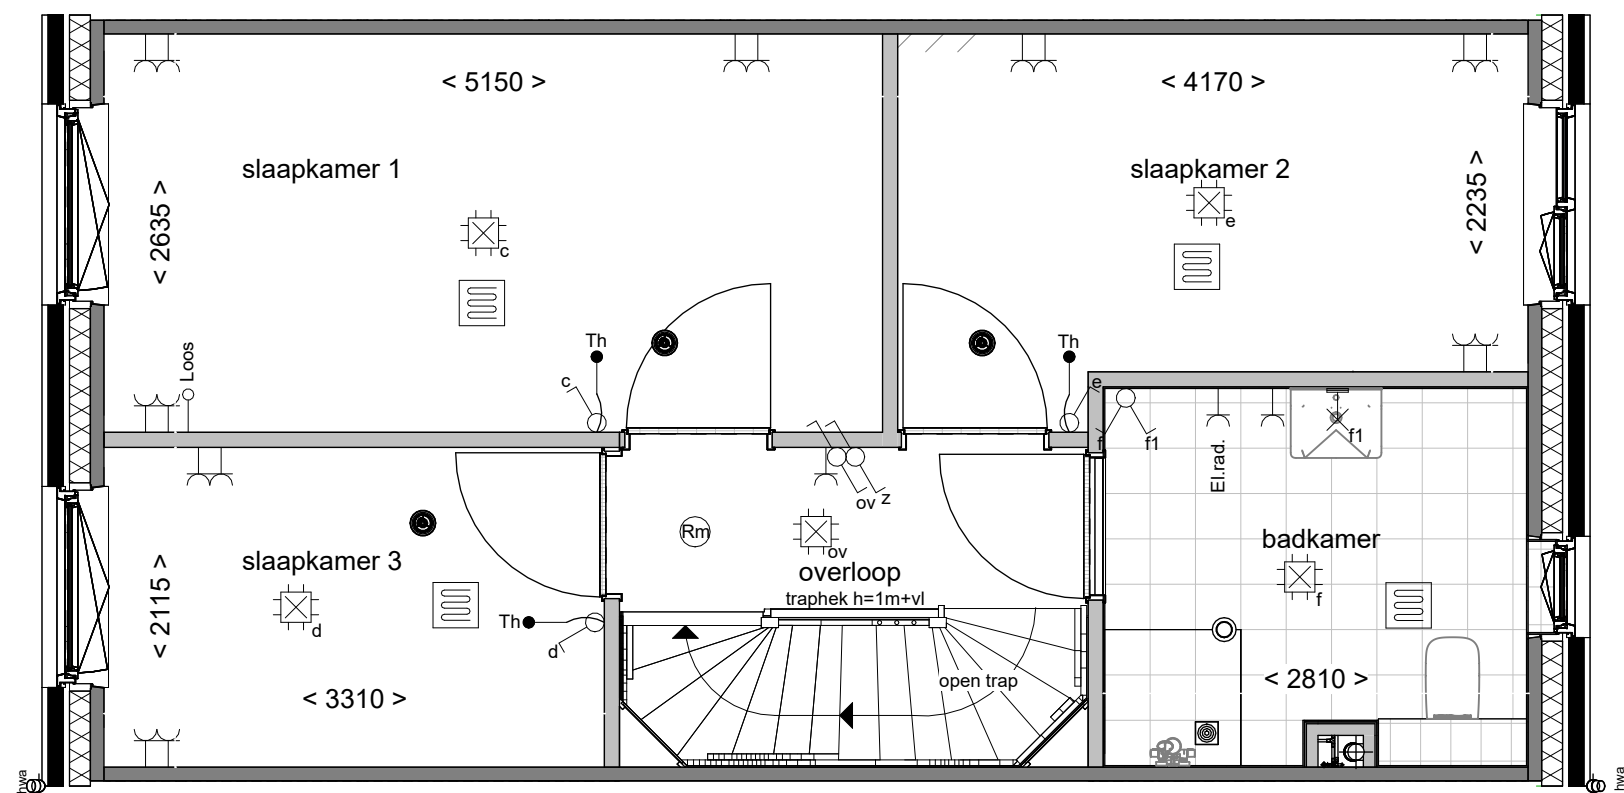

Disclaimer

- De aanpassing van de woning betreft enkel het gedeelte zoals omschreven staat in de optietekst van het bijbehorende optienummer.
- Bouwnummer 10 is gespiegeld.

**Boven
kamp** III

Tekening: Vergroten badk. met
ca. 40cm

Woningtype: C51


Bouwnummer: 10 en 13

Optienummer: 1.C.C.40

Bladformaat: A3

Schaal: 1:50

Datum: 01-07-2026

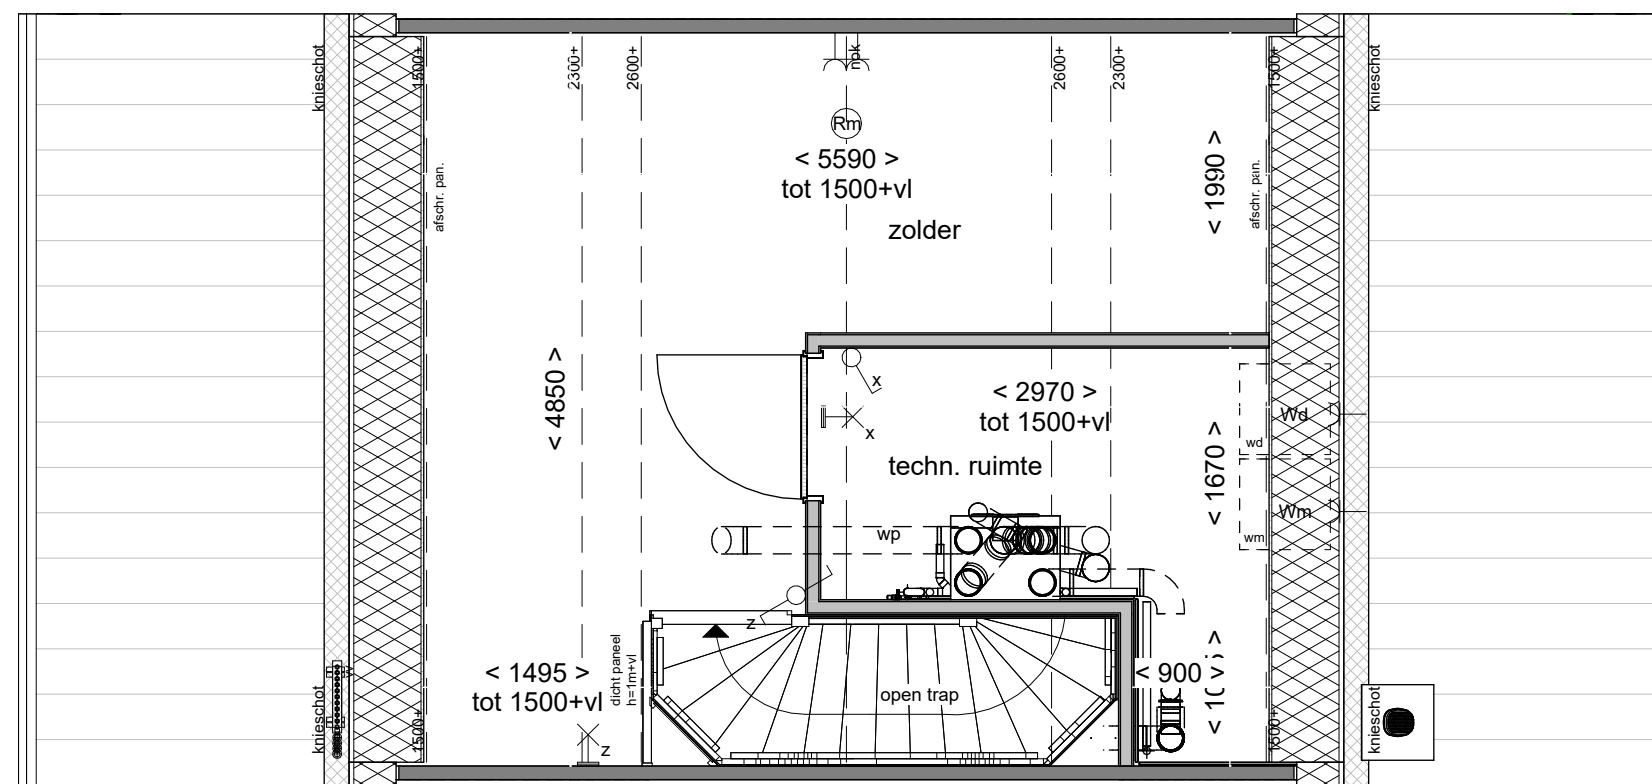


Disclaimer

- De aanpassing van de woning betreft enkel het gedeelte zoals omschreven staat in de optietekst van het bijbehorende optienummer.
- Bouwnummer 10 is gespiegeld.

**Boven
kamp** III

Tekening:	Indeling met techniekruimte
Woningtype:	C51
Bouwnummer:	10 en 13
Optienummer:	1.C.C.70
Bladformaat:	A3
Schaal:	1:50
Datum:	01-07-2026

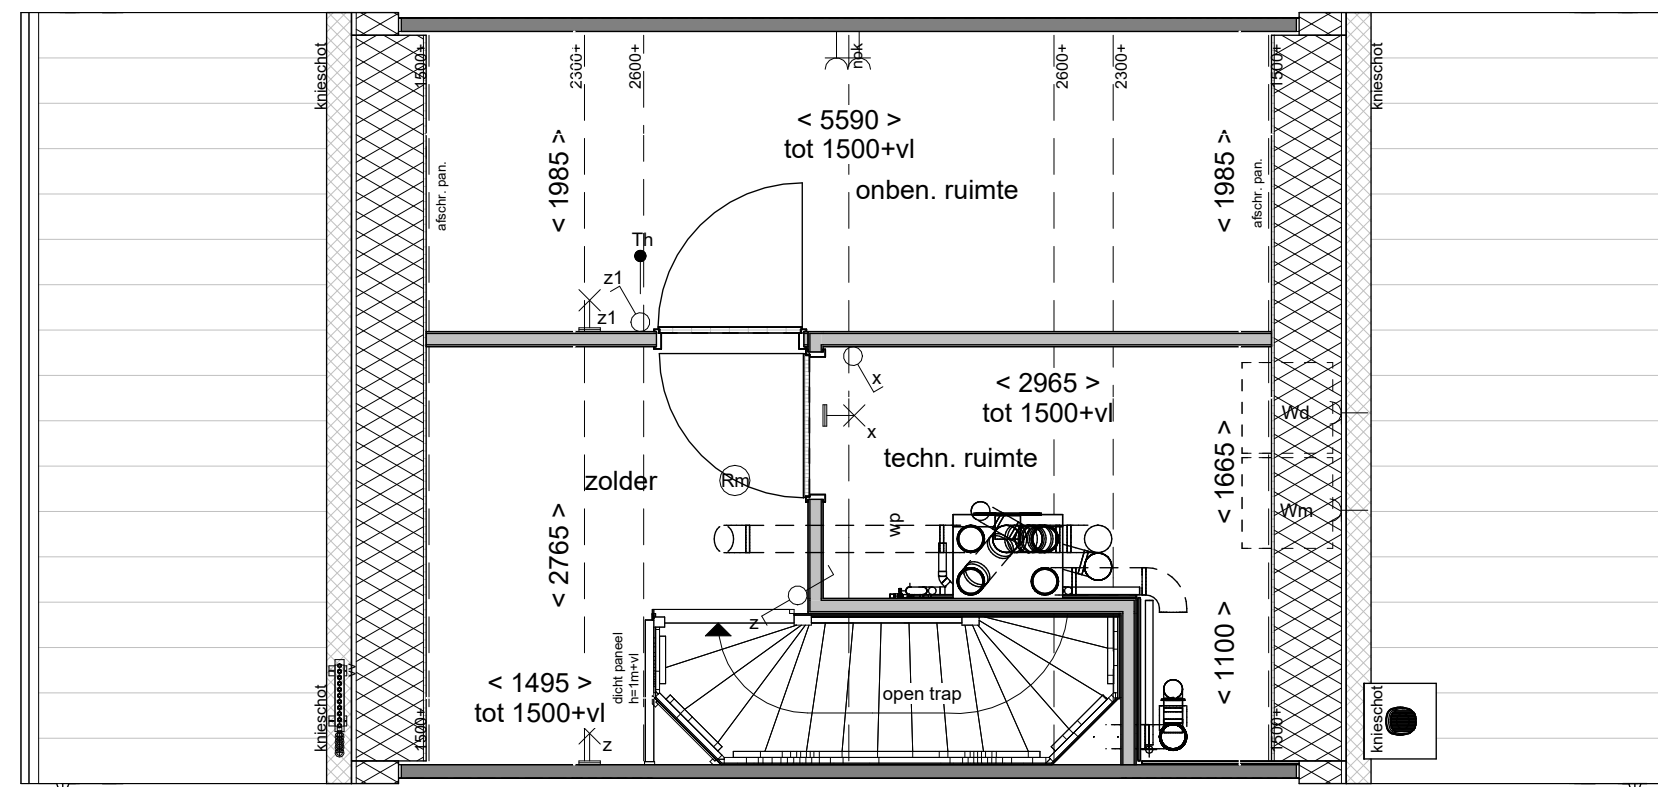


Disclaimer

- De aanpassing van de woning betreft enkel het gedeelte zoals omschreven staat in de optietekst van het bijbehorende optienummer.
- Bouwnummer 10 is gespiegeld.



Tekening:	Indeling met techn. en onben. ruimte
Woningtype:	C51
Bouwnummer:	10 en 13
Optienummer:	1.C.C.72
Bladformaat:	A3
Schaal:	1:50
Datum:	01-07-2026

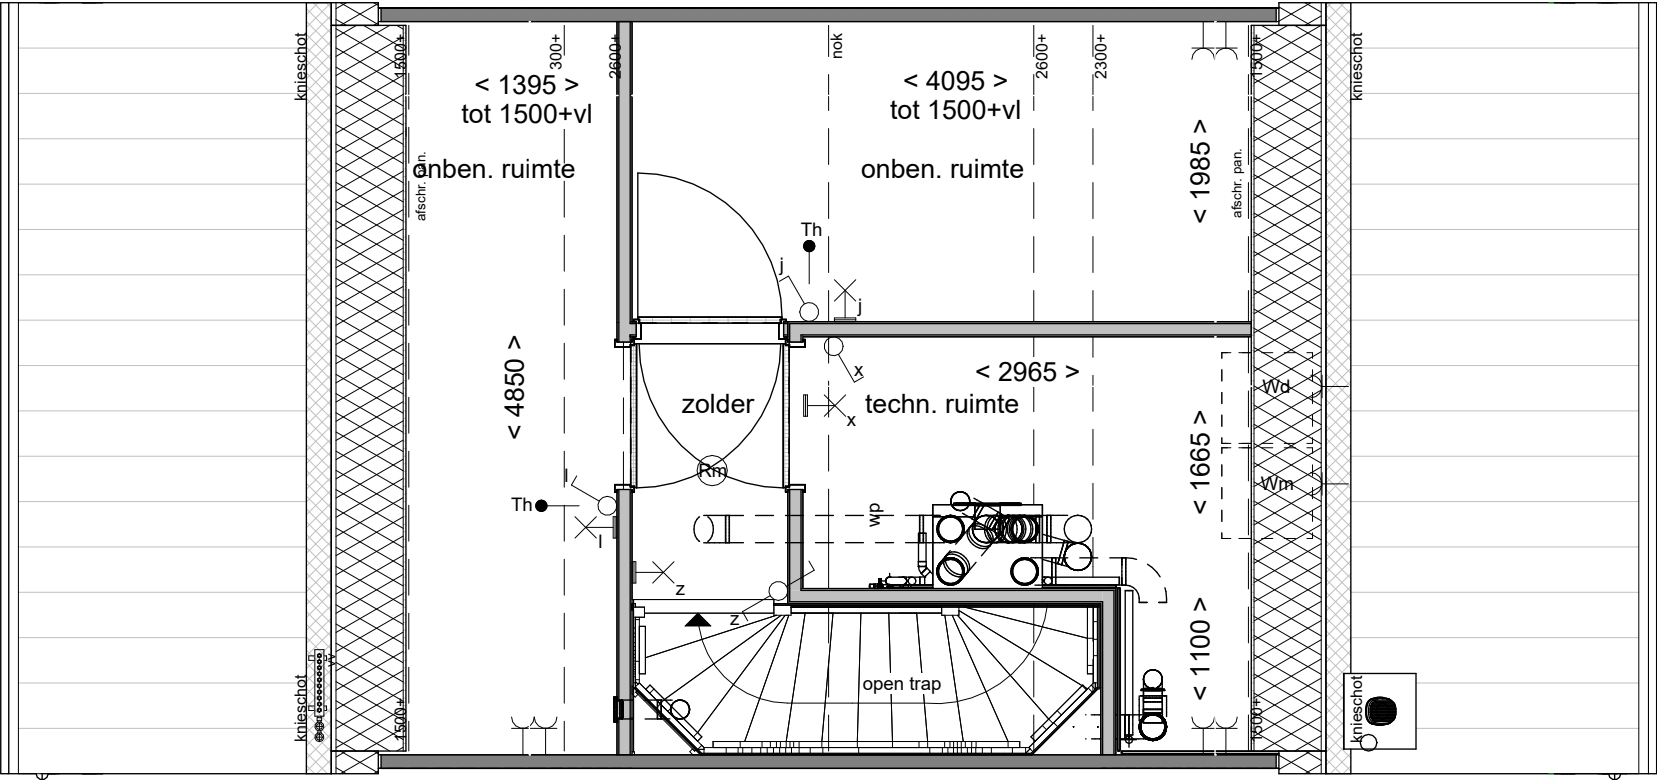


Disclaimer

- De aanpassing van de woning betreft enkel het gedeelte zoals omschreven staat in de optietekst van het bijbehorende optienummer.
- Bouwnummer 10 is gespiegeld.



Tekening:	Indeling techn.- en 2 onb. ruimtes
Woningtype:	C51
Bouwnummer:	10 en 13
Optienummer:	1.C.C.76
Bladformaat:	A3
Schaal:	1:50
Datum:	01-07-2026

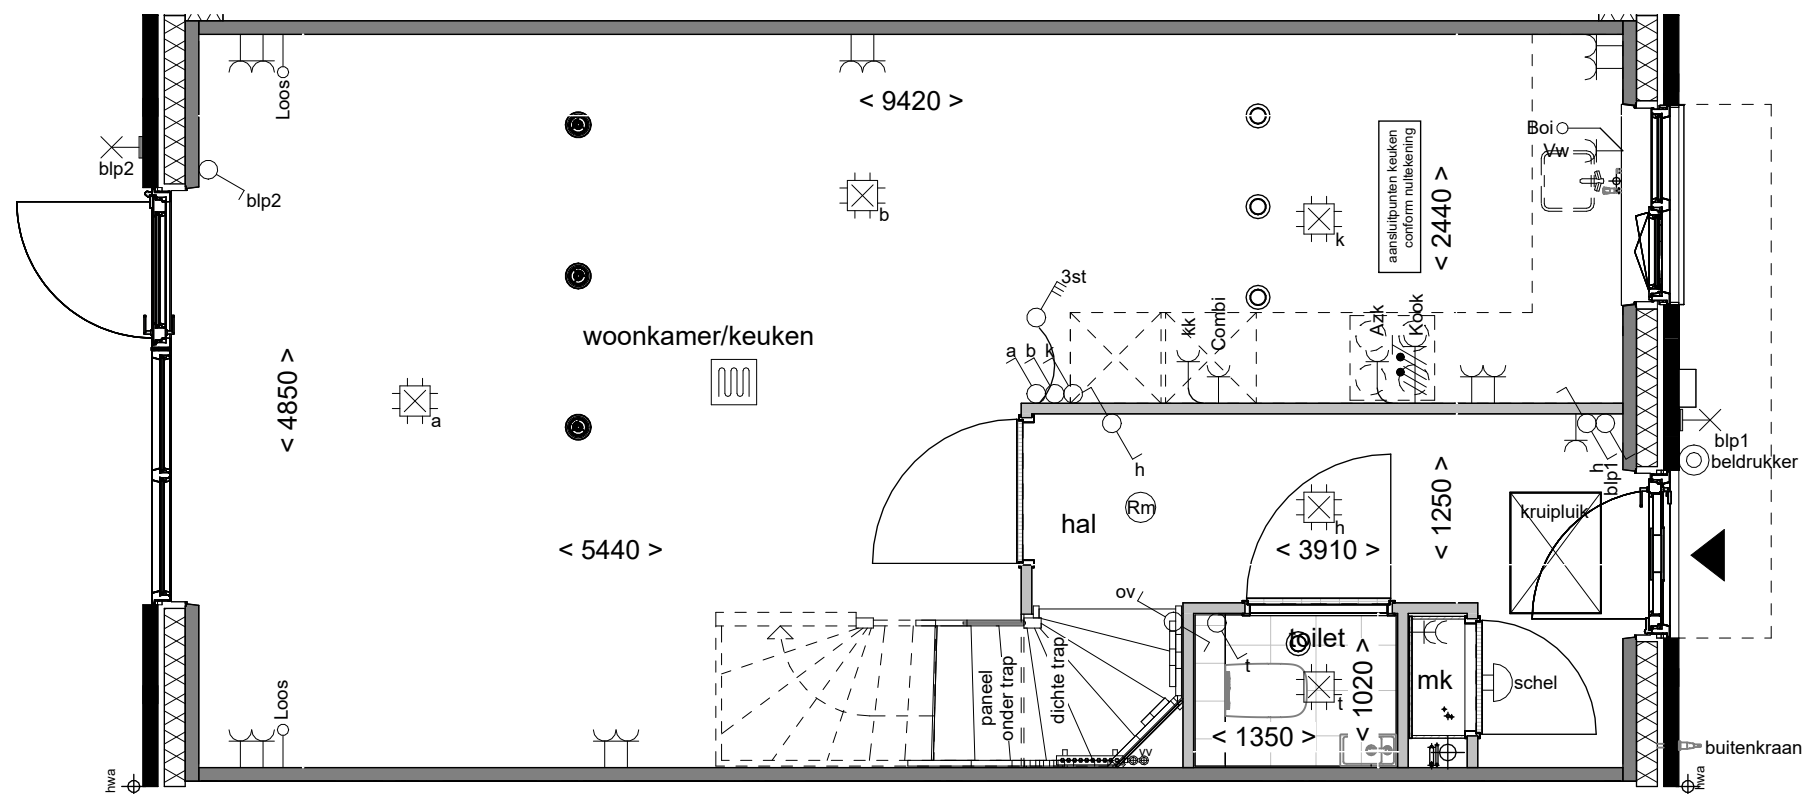

Disclaimer

- De aanpassing van de woning betreft enkel het gedeelte zoals omschreven staat in de optietekst van het bijbehorende optienummer.
- Bouwnummer 10 is gespiegeld.

**Boven
kamp** III

Tekening: vorstvrije
buitenkraan voor

Woningtype: C51

Bouwnummer: 10 en 13

Optienummer: 2.K.0.40


Bladformaat: A3

Schaal: 1:50 / 1:100

Datum: 01-07-2026



Voorgevel schaal 1:100

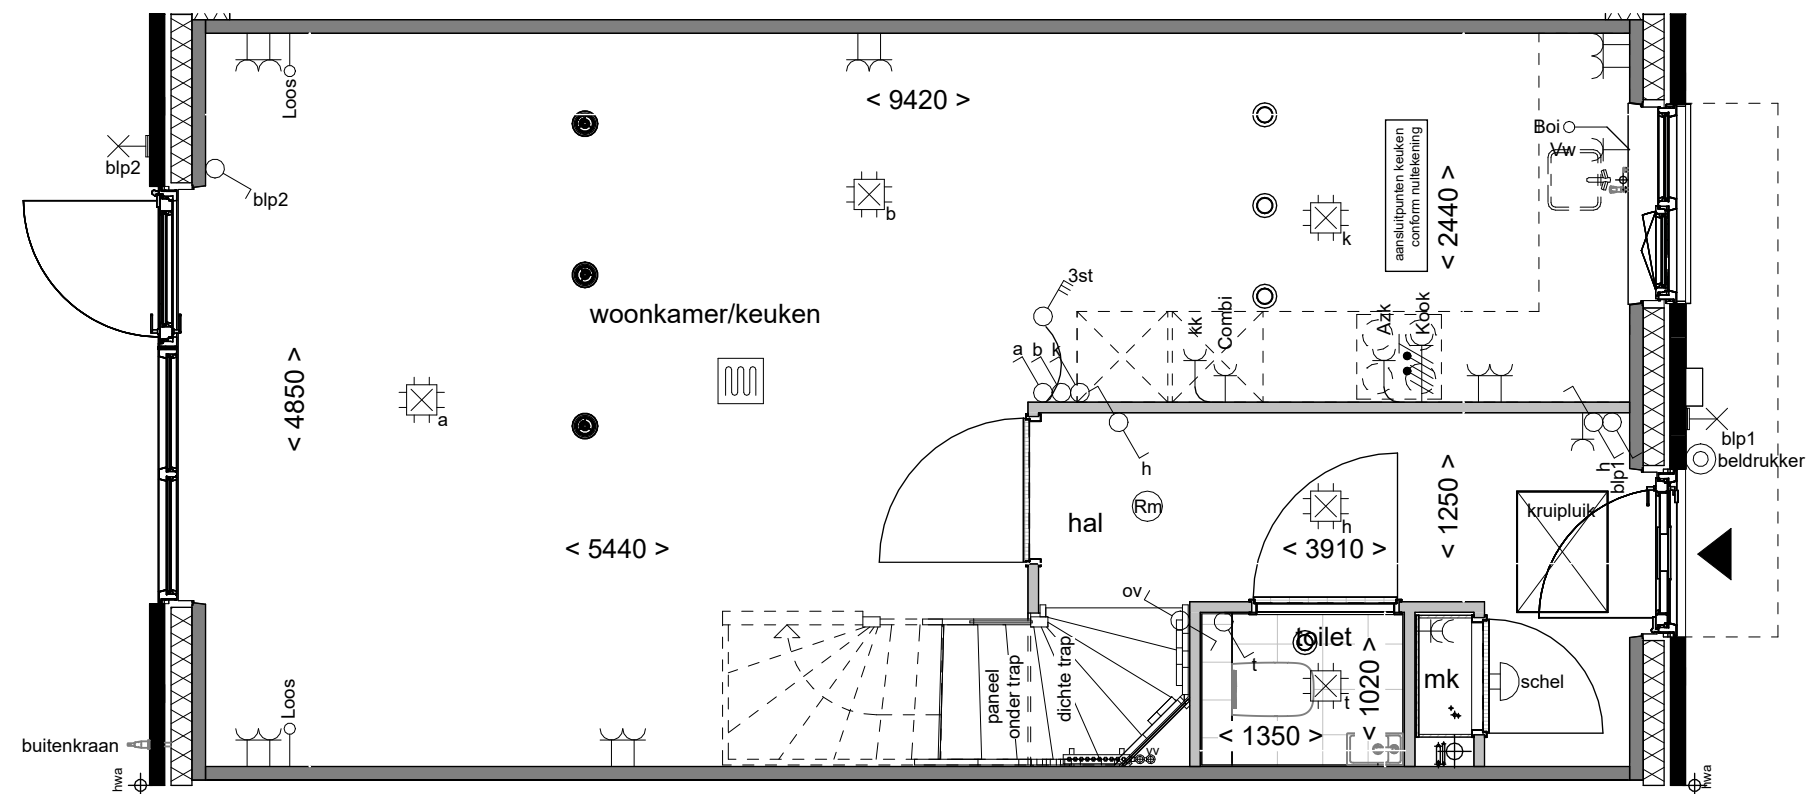

Disclaimer

- De aanpassing van de woning betreft enkel het gedeelte zoals omschreven staat in de optietekst van het bijbehorende optienummer.
- Bouwnummer 10 is gespiegeld.

**Boven
kamp** III

Tekening: vorstvrije
buitenkraan achter

Woningtype: C51


Bouwnummer: 10 en 13

Optienummer: 2.K.0.44

Bladformaat: A3

Schaal: 1:50 / 1:100

Datum: 01-07-2026

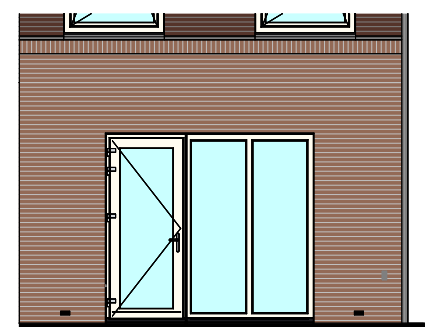

Achtergevel schaal 1:100