




Voorgevel
1 : 100




Rechtergevel
1 : 100




Achtergevel
1 : 100

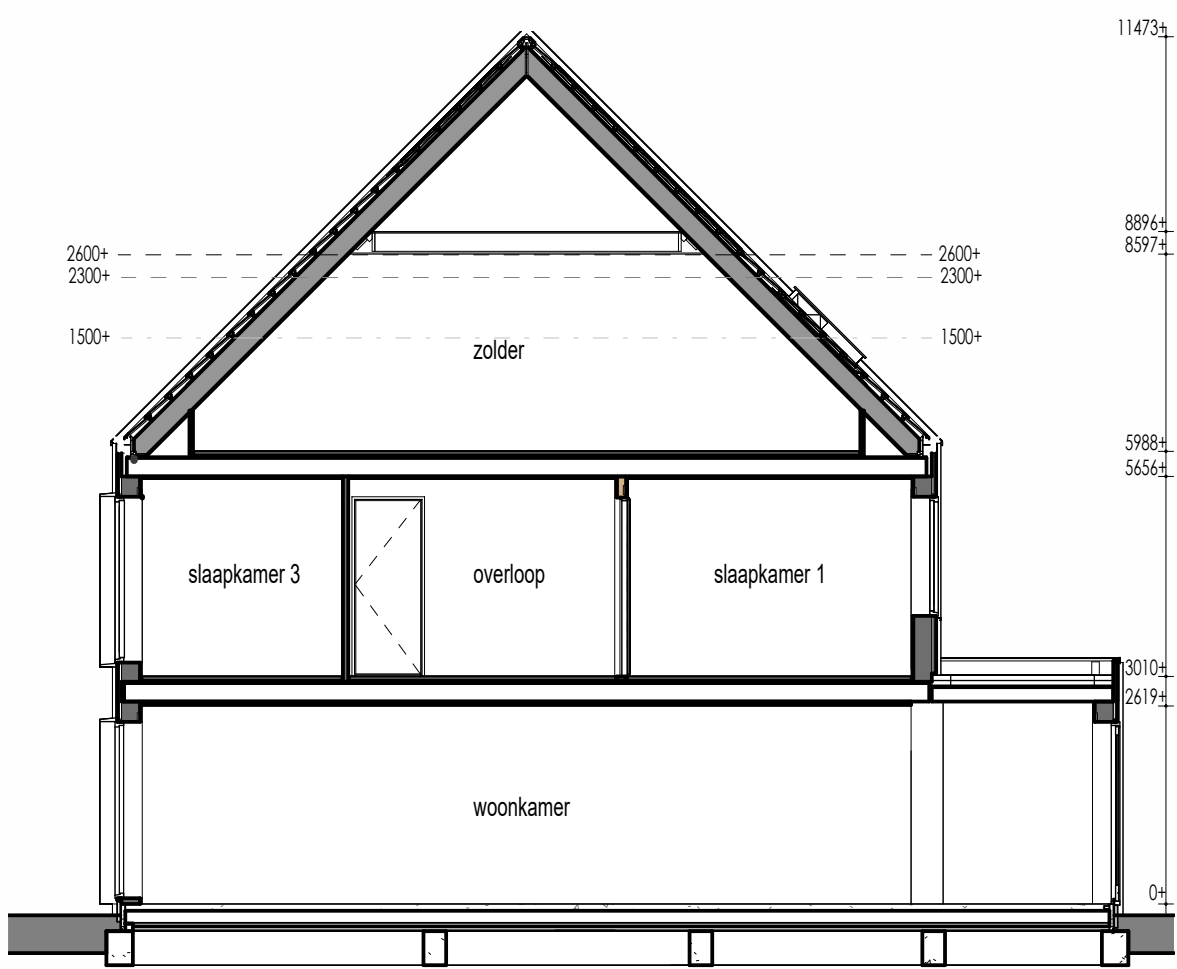


Doorsnede
1 : 100

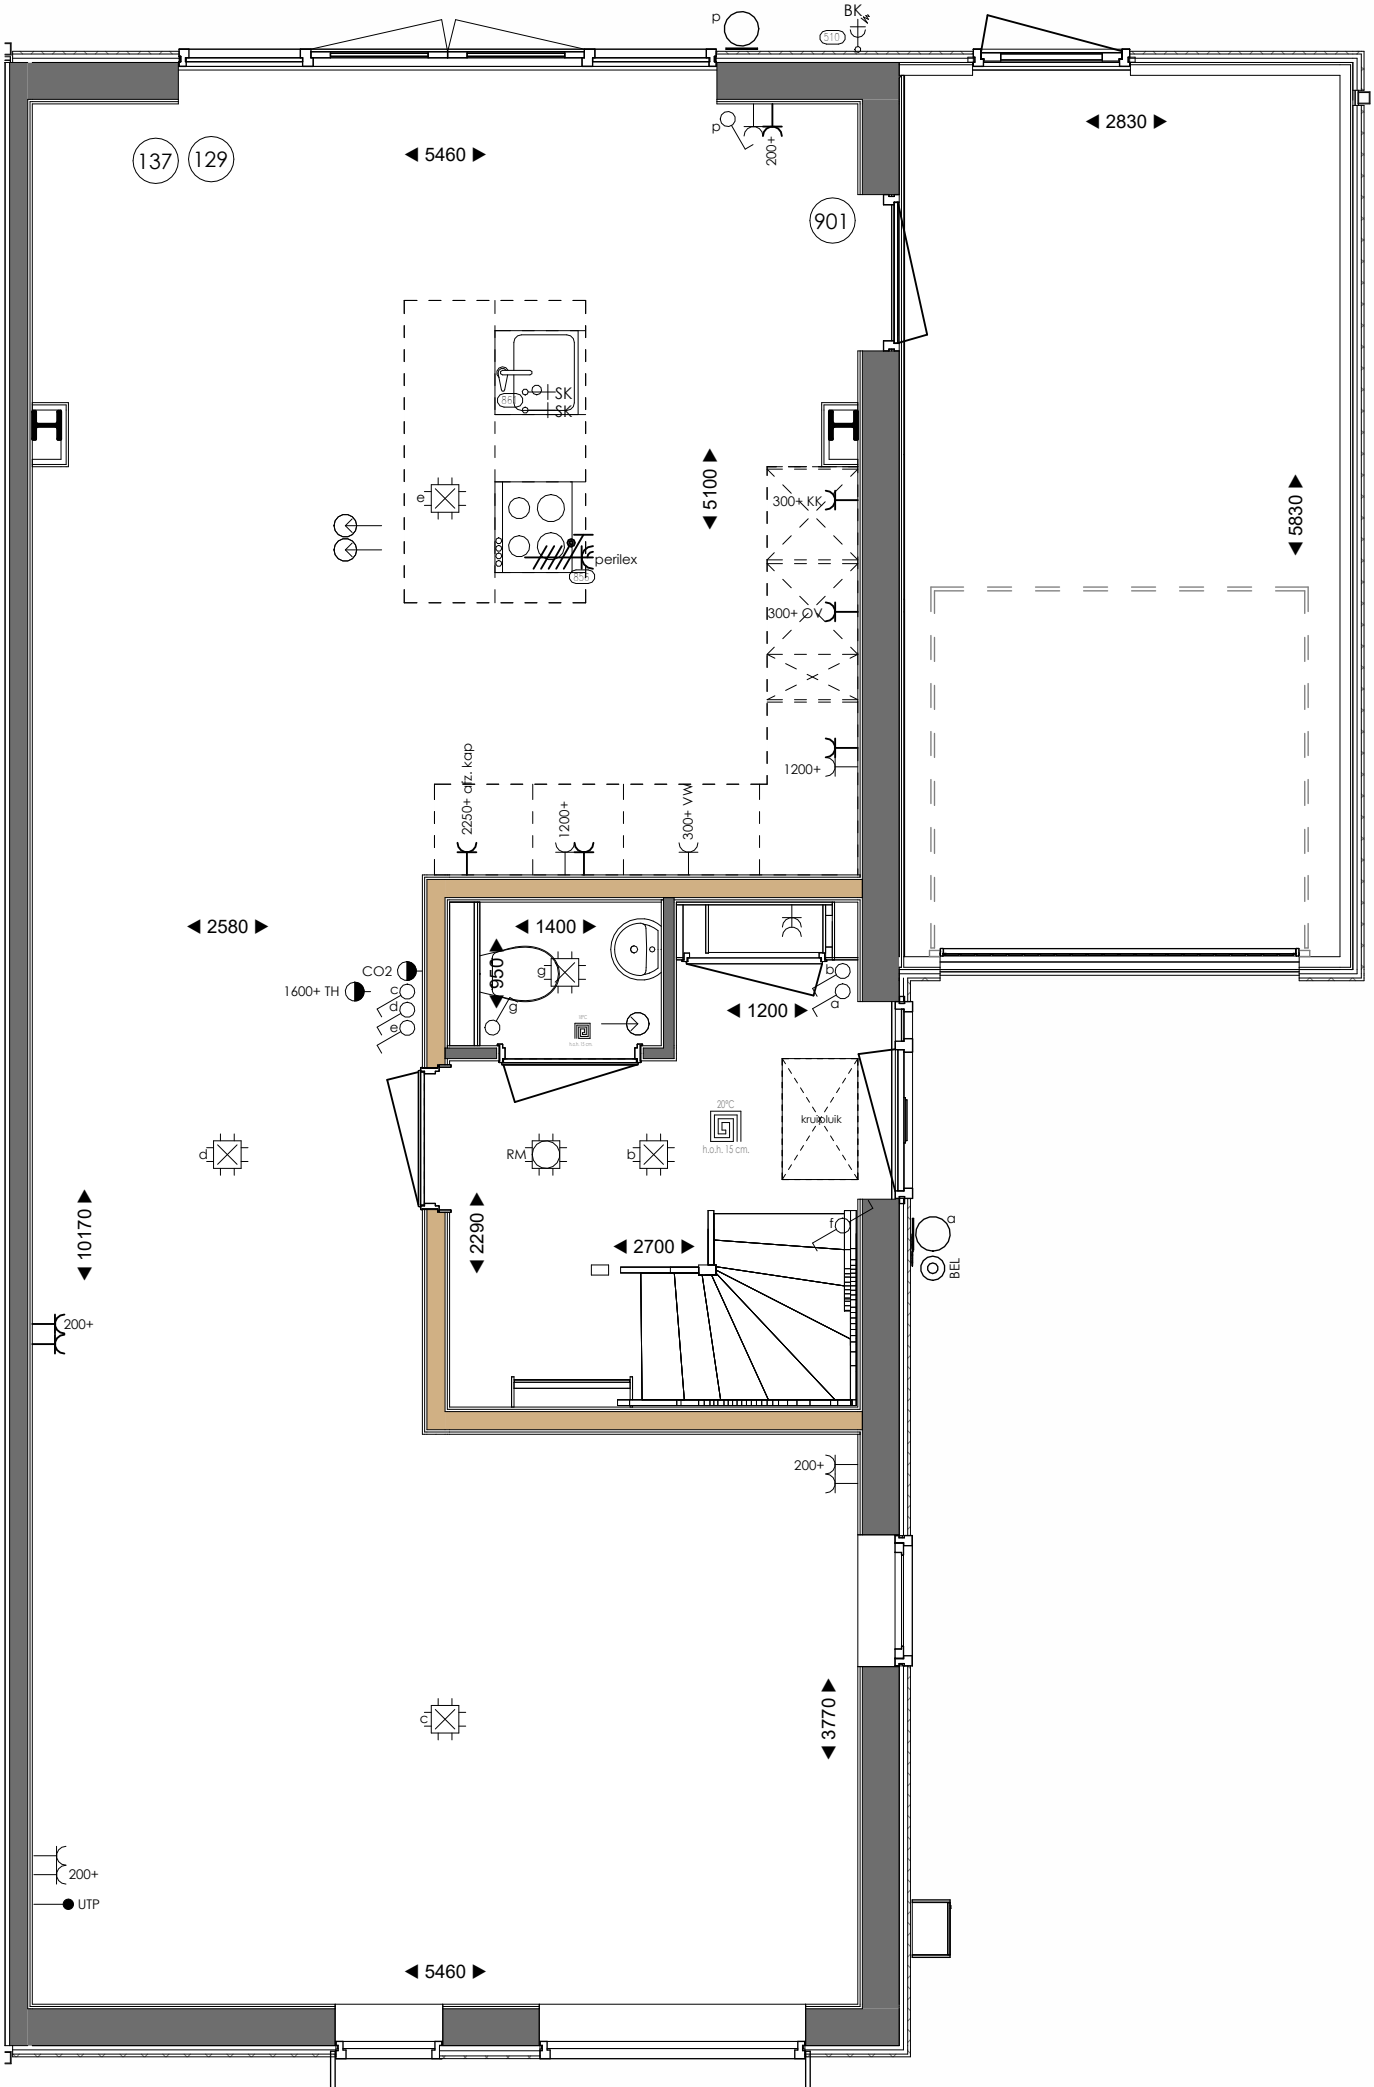

Begane Grond
1 : 50

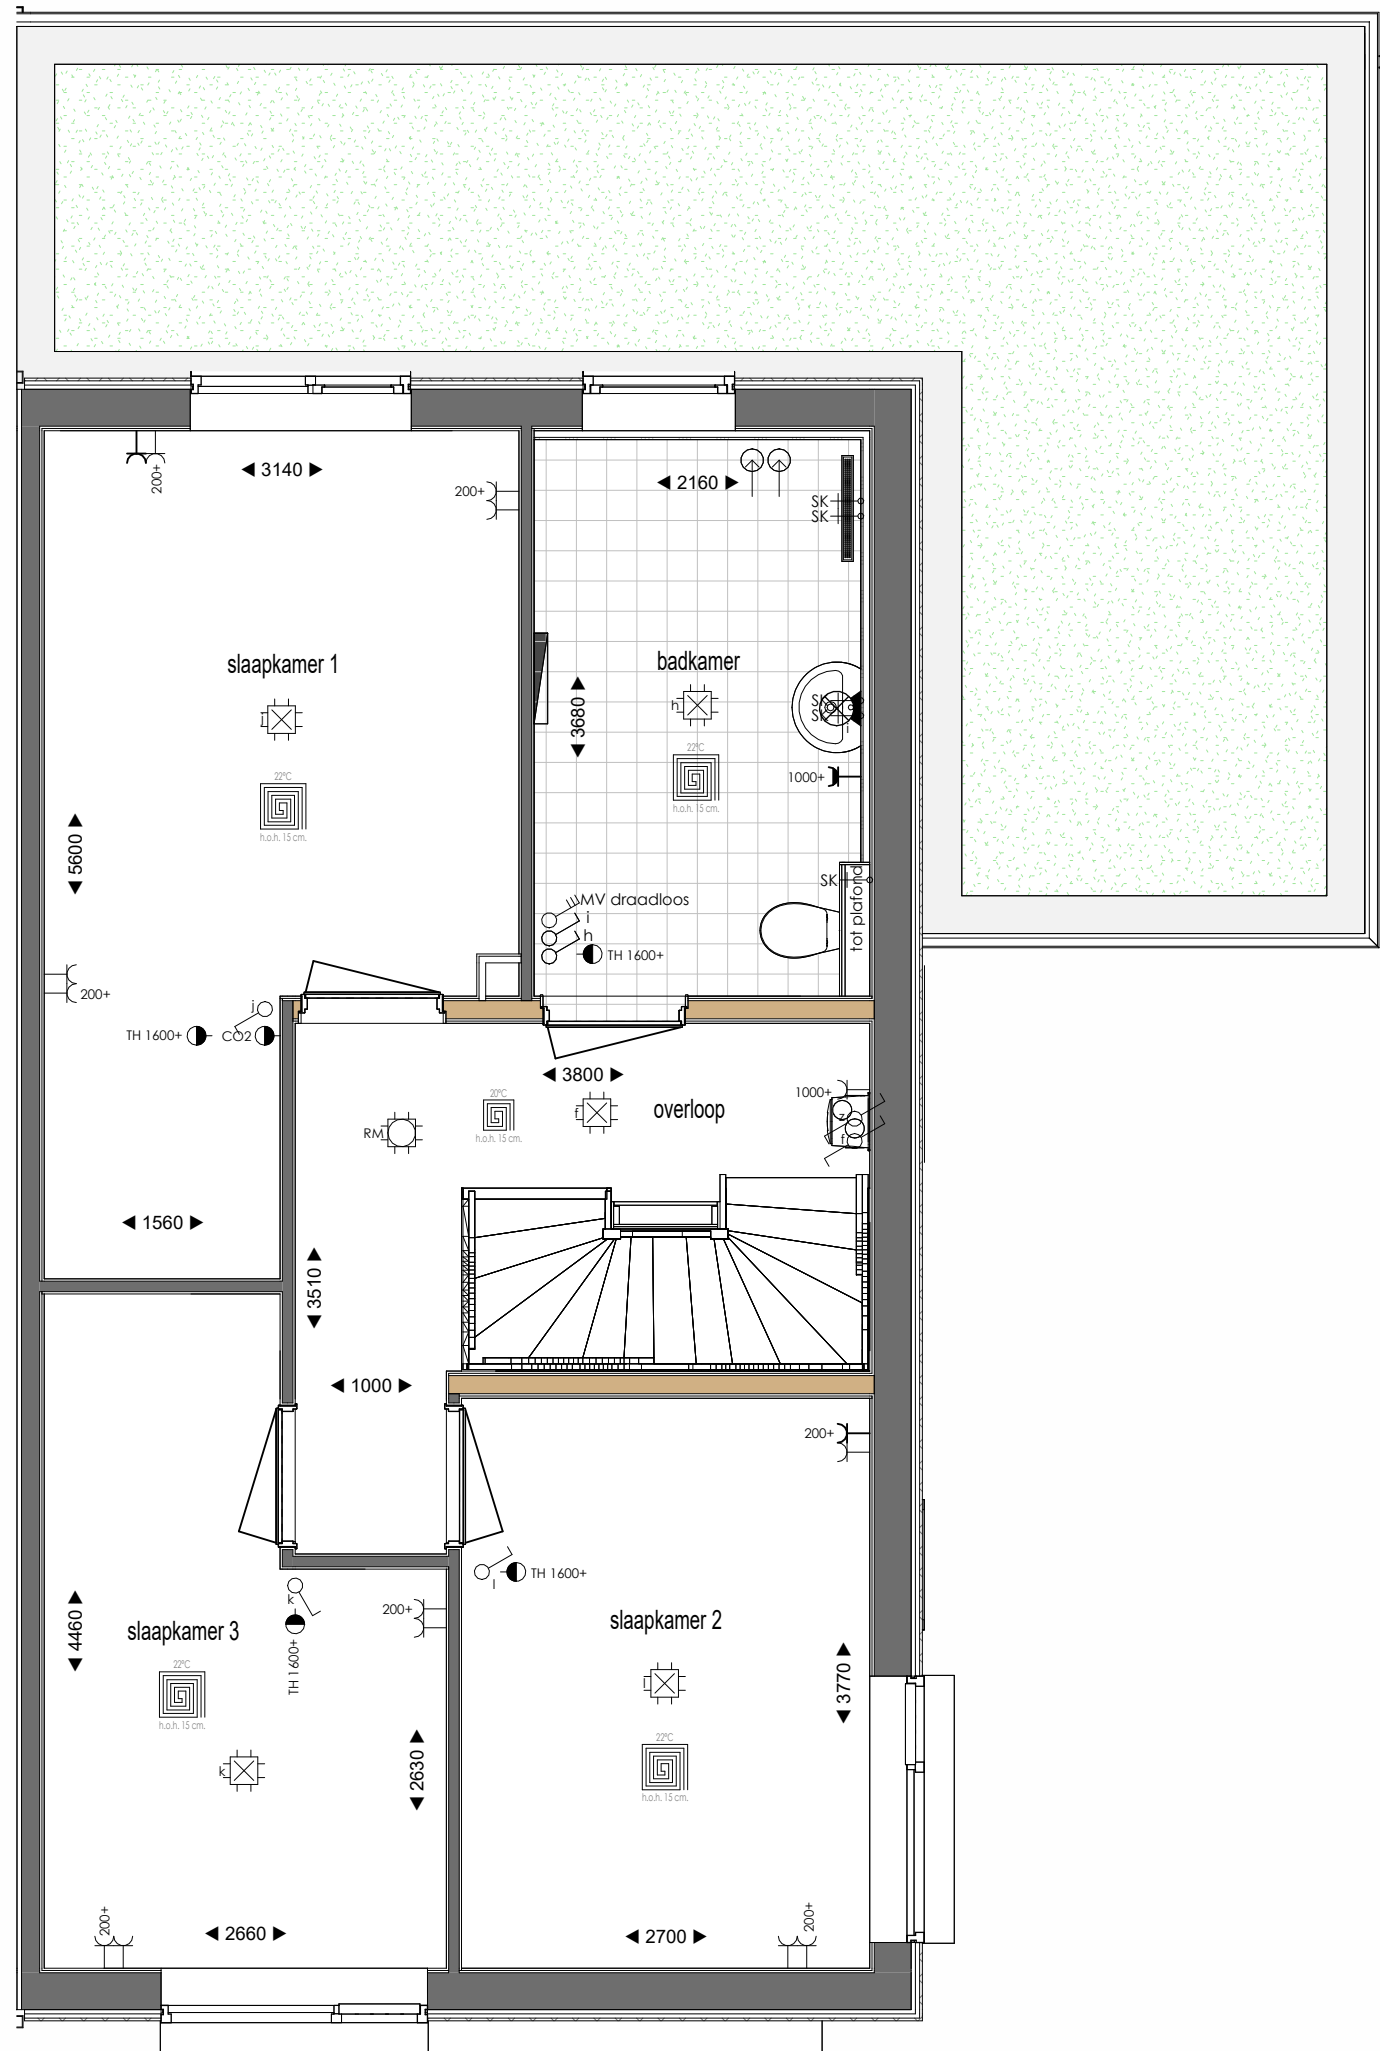

Eerste Verdieping
1 : 50

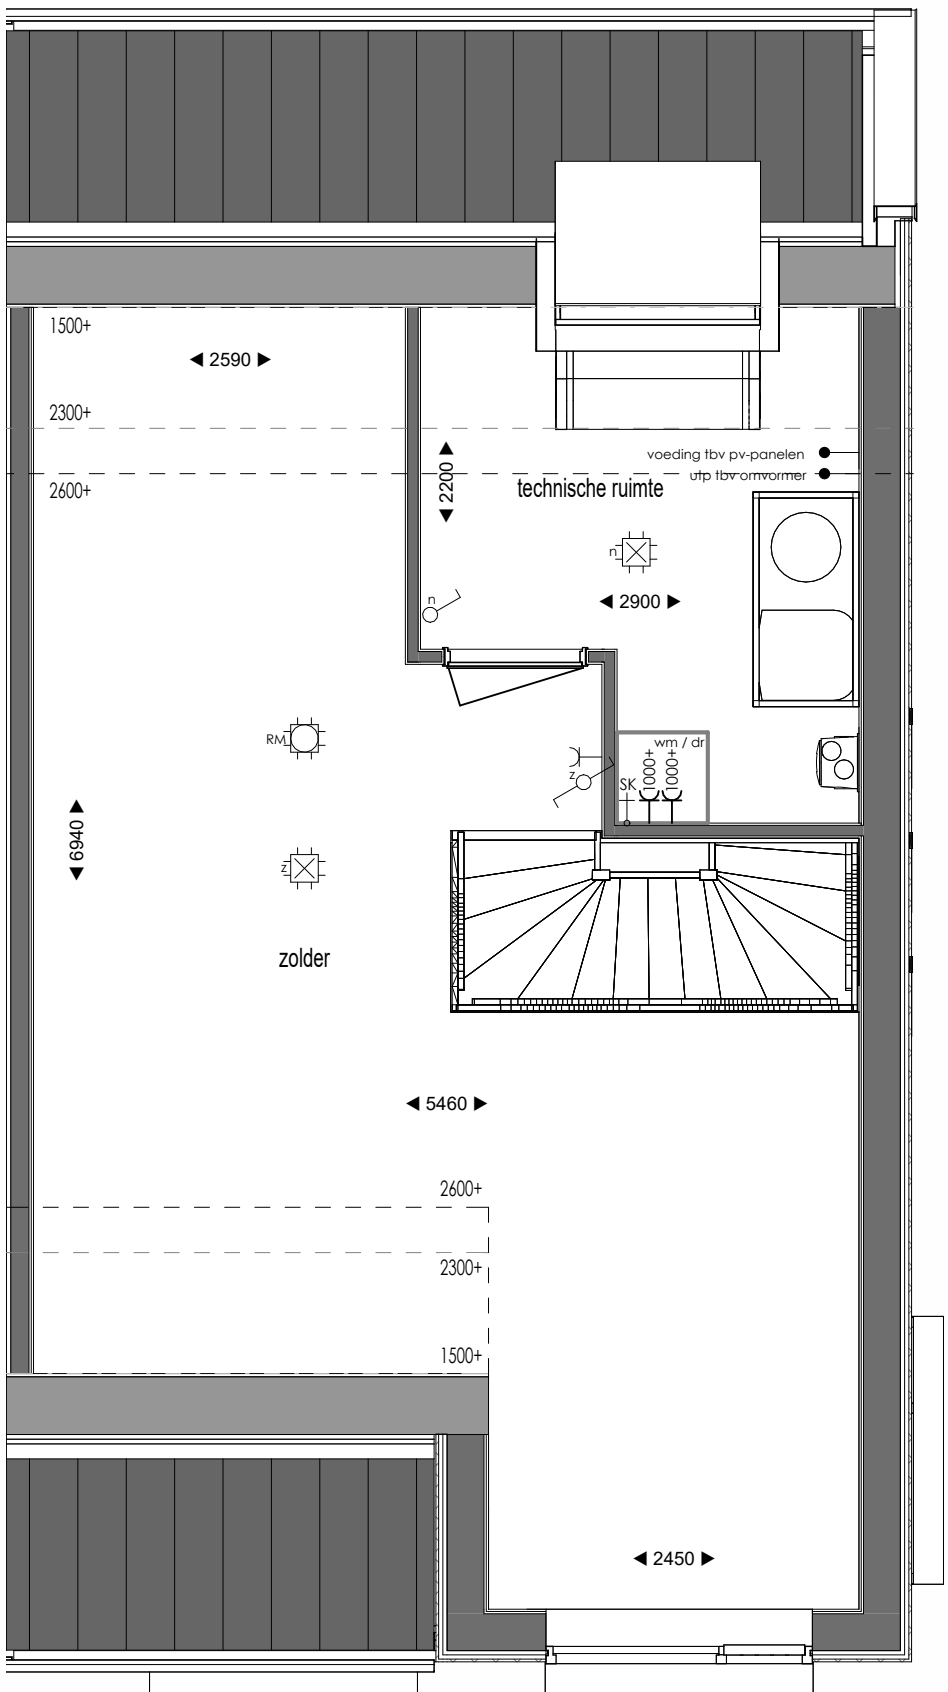

Tweede Verdieping
1 : 50

Renvooi Elektra

- Enkele wandcontactdoos
- Dubbele wandcontactdoos
- Dubbele wandcontactdoos opbouw
- Enkele wandcontactdoos t.b.v. elektrisch koken
- CO2 sensor
- thermostaat
- stopkraan
- afzuigpunt ventilatie
- Bedrade leiding
- Loze leiding
- Bedrade leiding t.b.v. data
- Drukknop bel
- Enkele schakelaar met dimmer
- Wisselschakelaar
- Rookmelder
- Aansluitpunt verlichting plafond
- Aansluitpunt binnenlamp wand
- Aansluitpunt buitenlamp wand

Bijchriften

- VR Ventilatorrooster
- KK Koelkast
- OV Oven
- VW Vaatwasser
- WM Wasmachine
- DR Wasdroger
- VVV Verdelers vloerverwarming
- * Veiligheidsglas

Tekening	Verkooptekening
Woning type	Tweekapper
Opdrachtgever	8PD Ontwikkeling De Brand 30 2323 LK Amersfoort
Bouw locatie	Leeuwarden
Verkoop adviseur	J. Bergman
Getekend	J. van der Mark
Schaal	1:100/1:50
Paginaformaat	A1
Bouwnummer	43
Werknummer	24506
Datum	26-08-2025 A 10-04-2026