
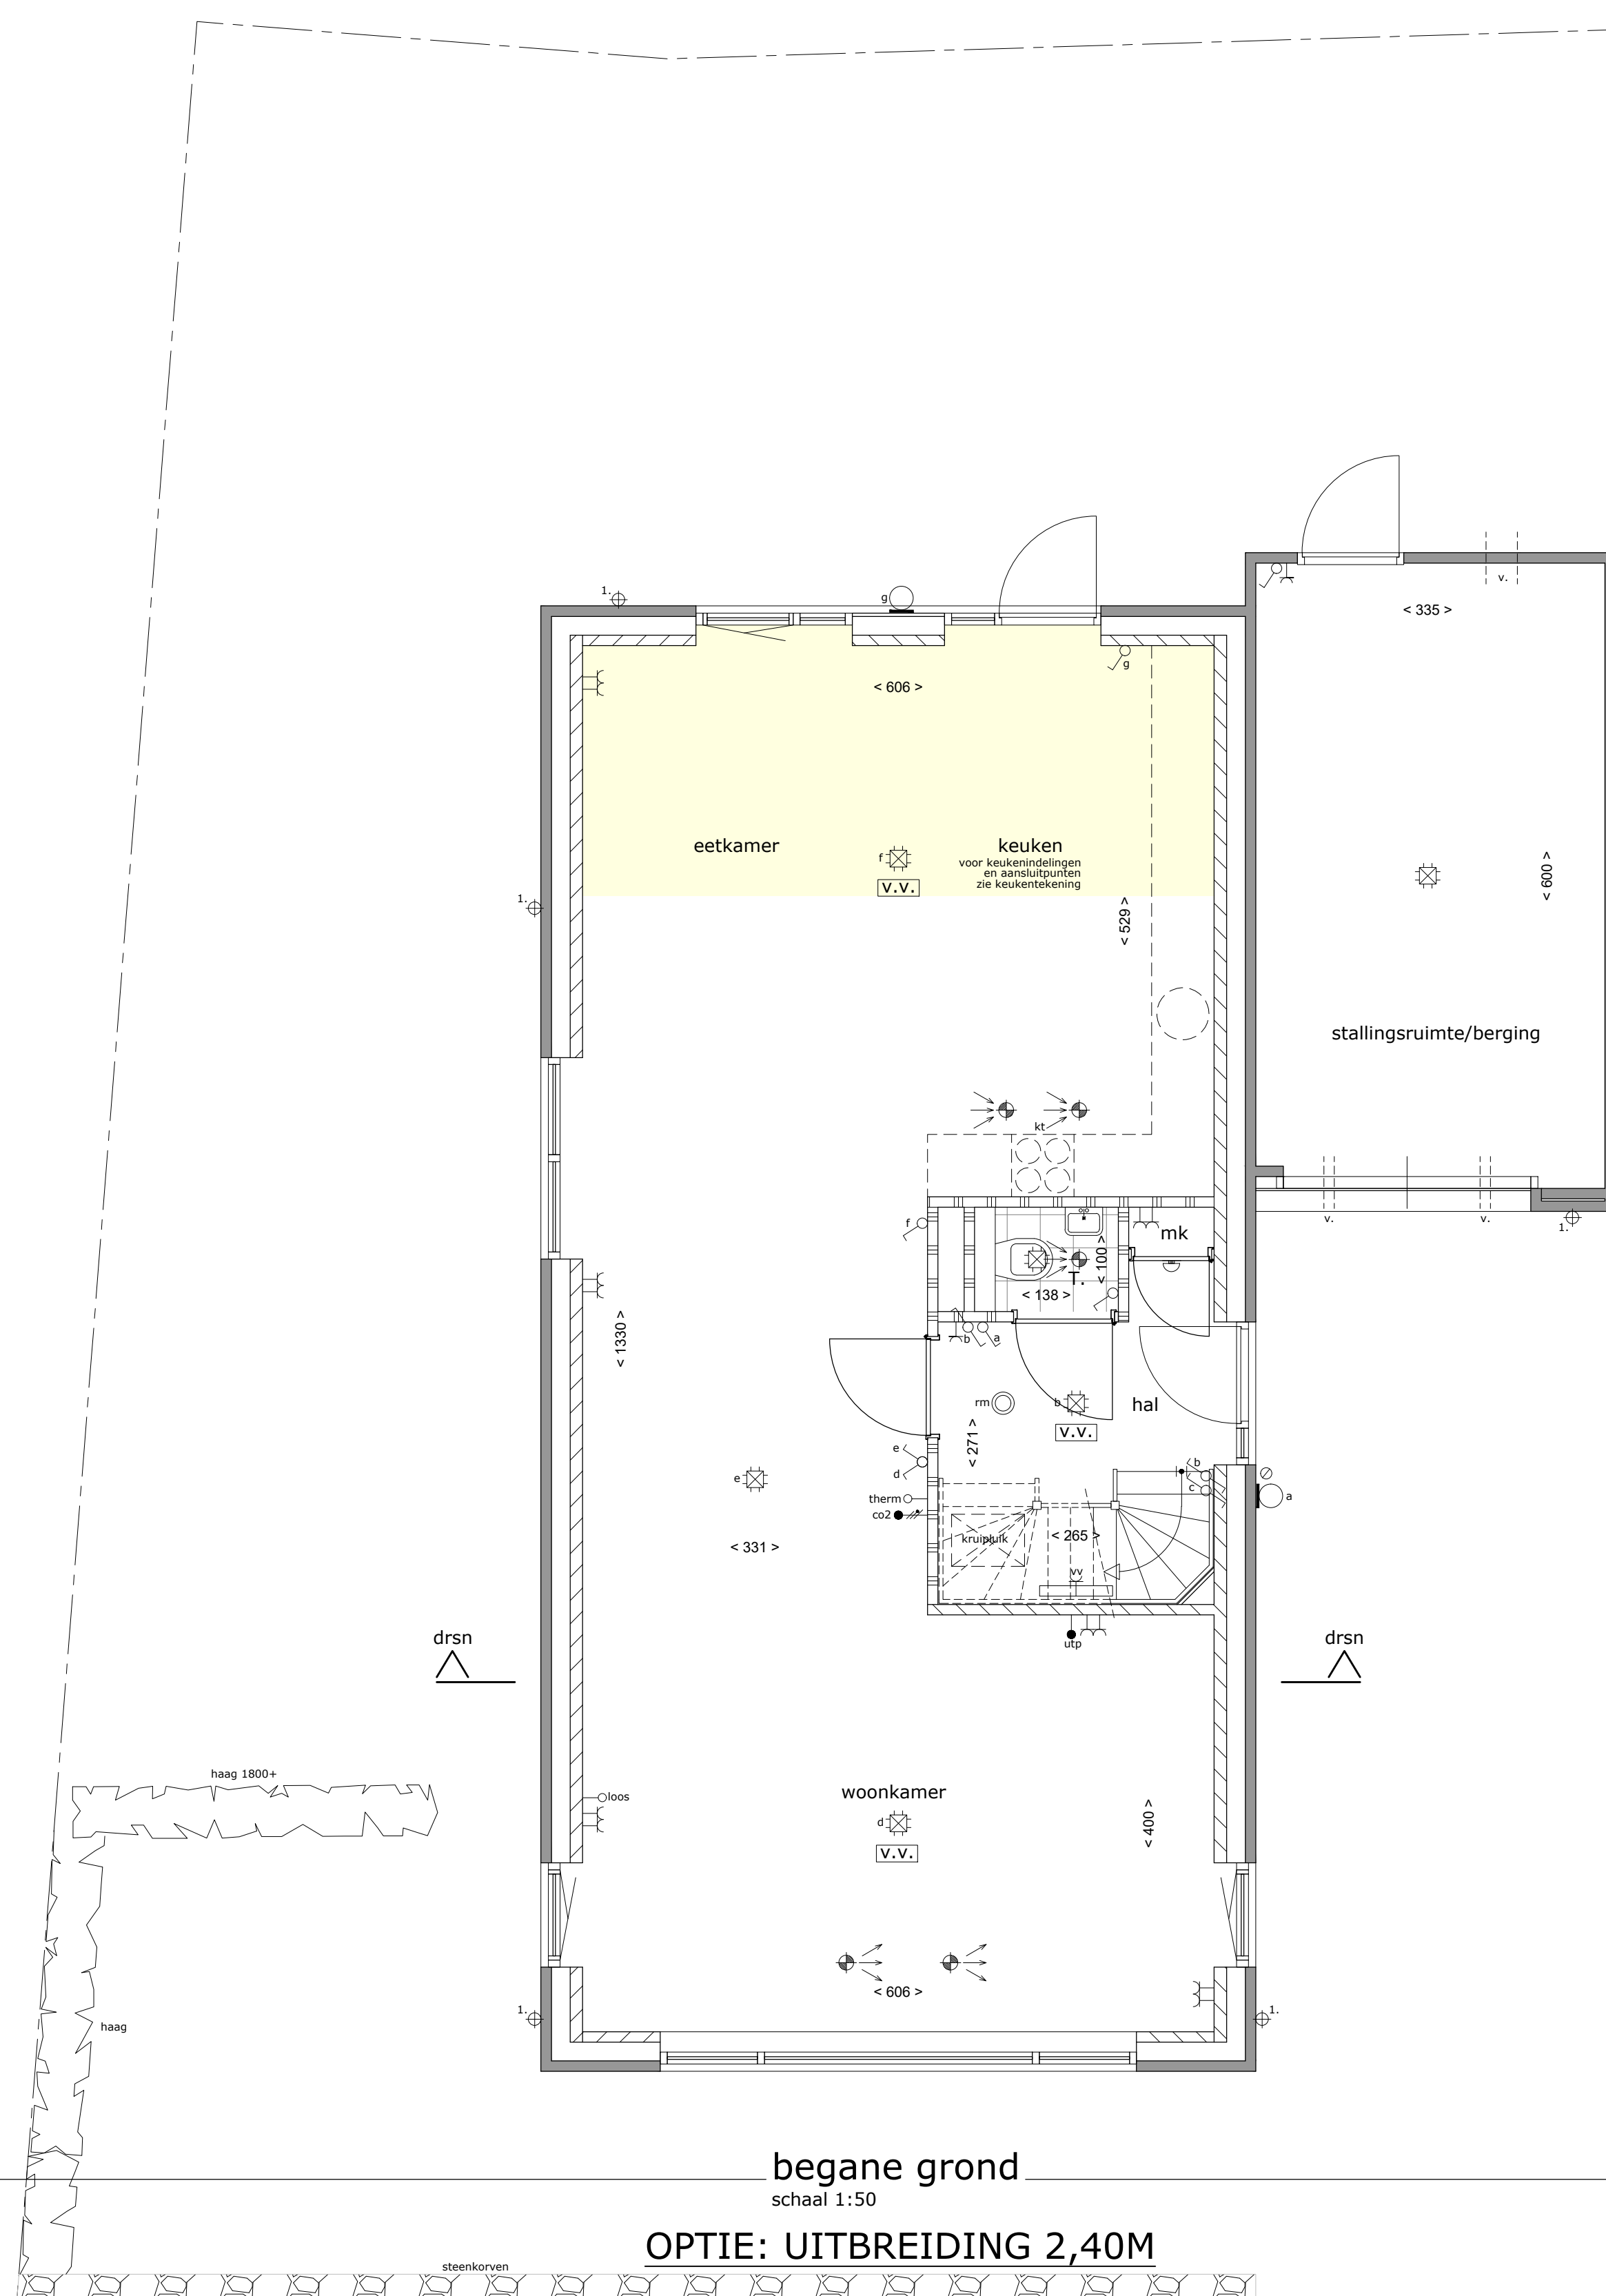
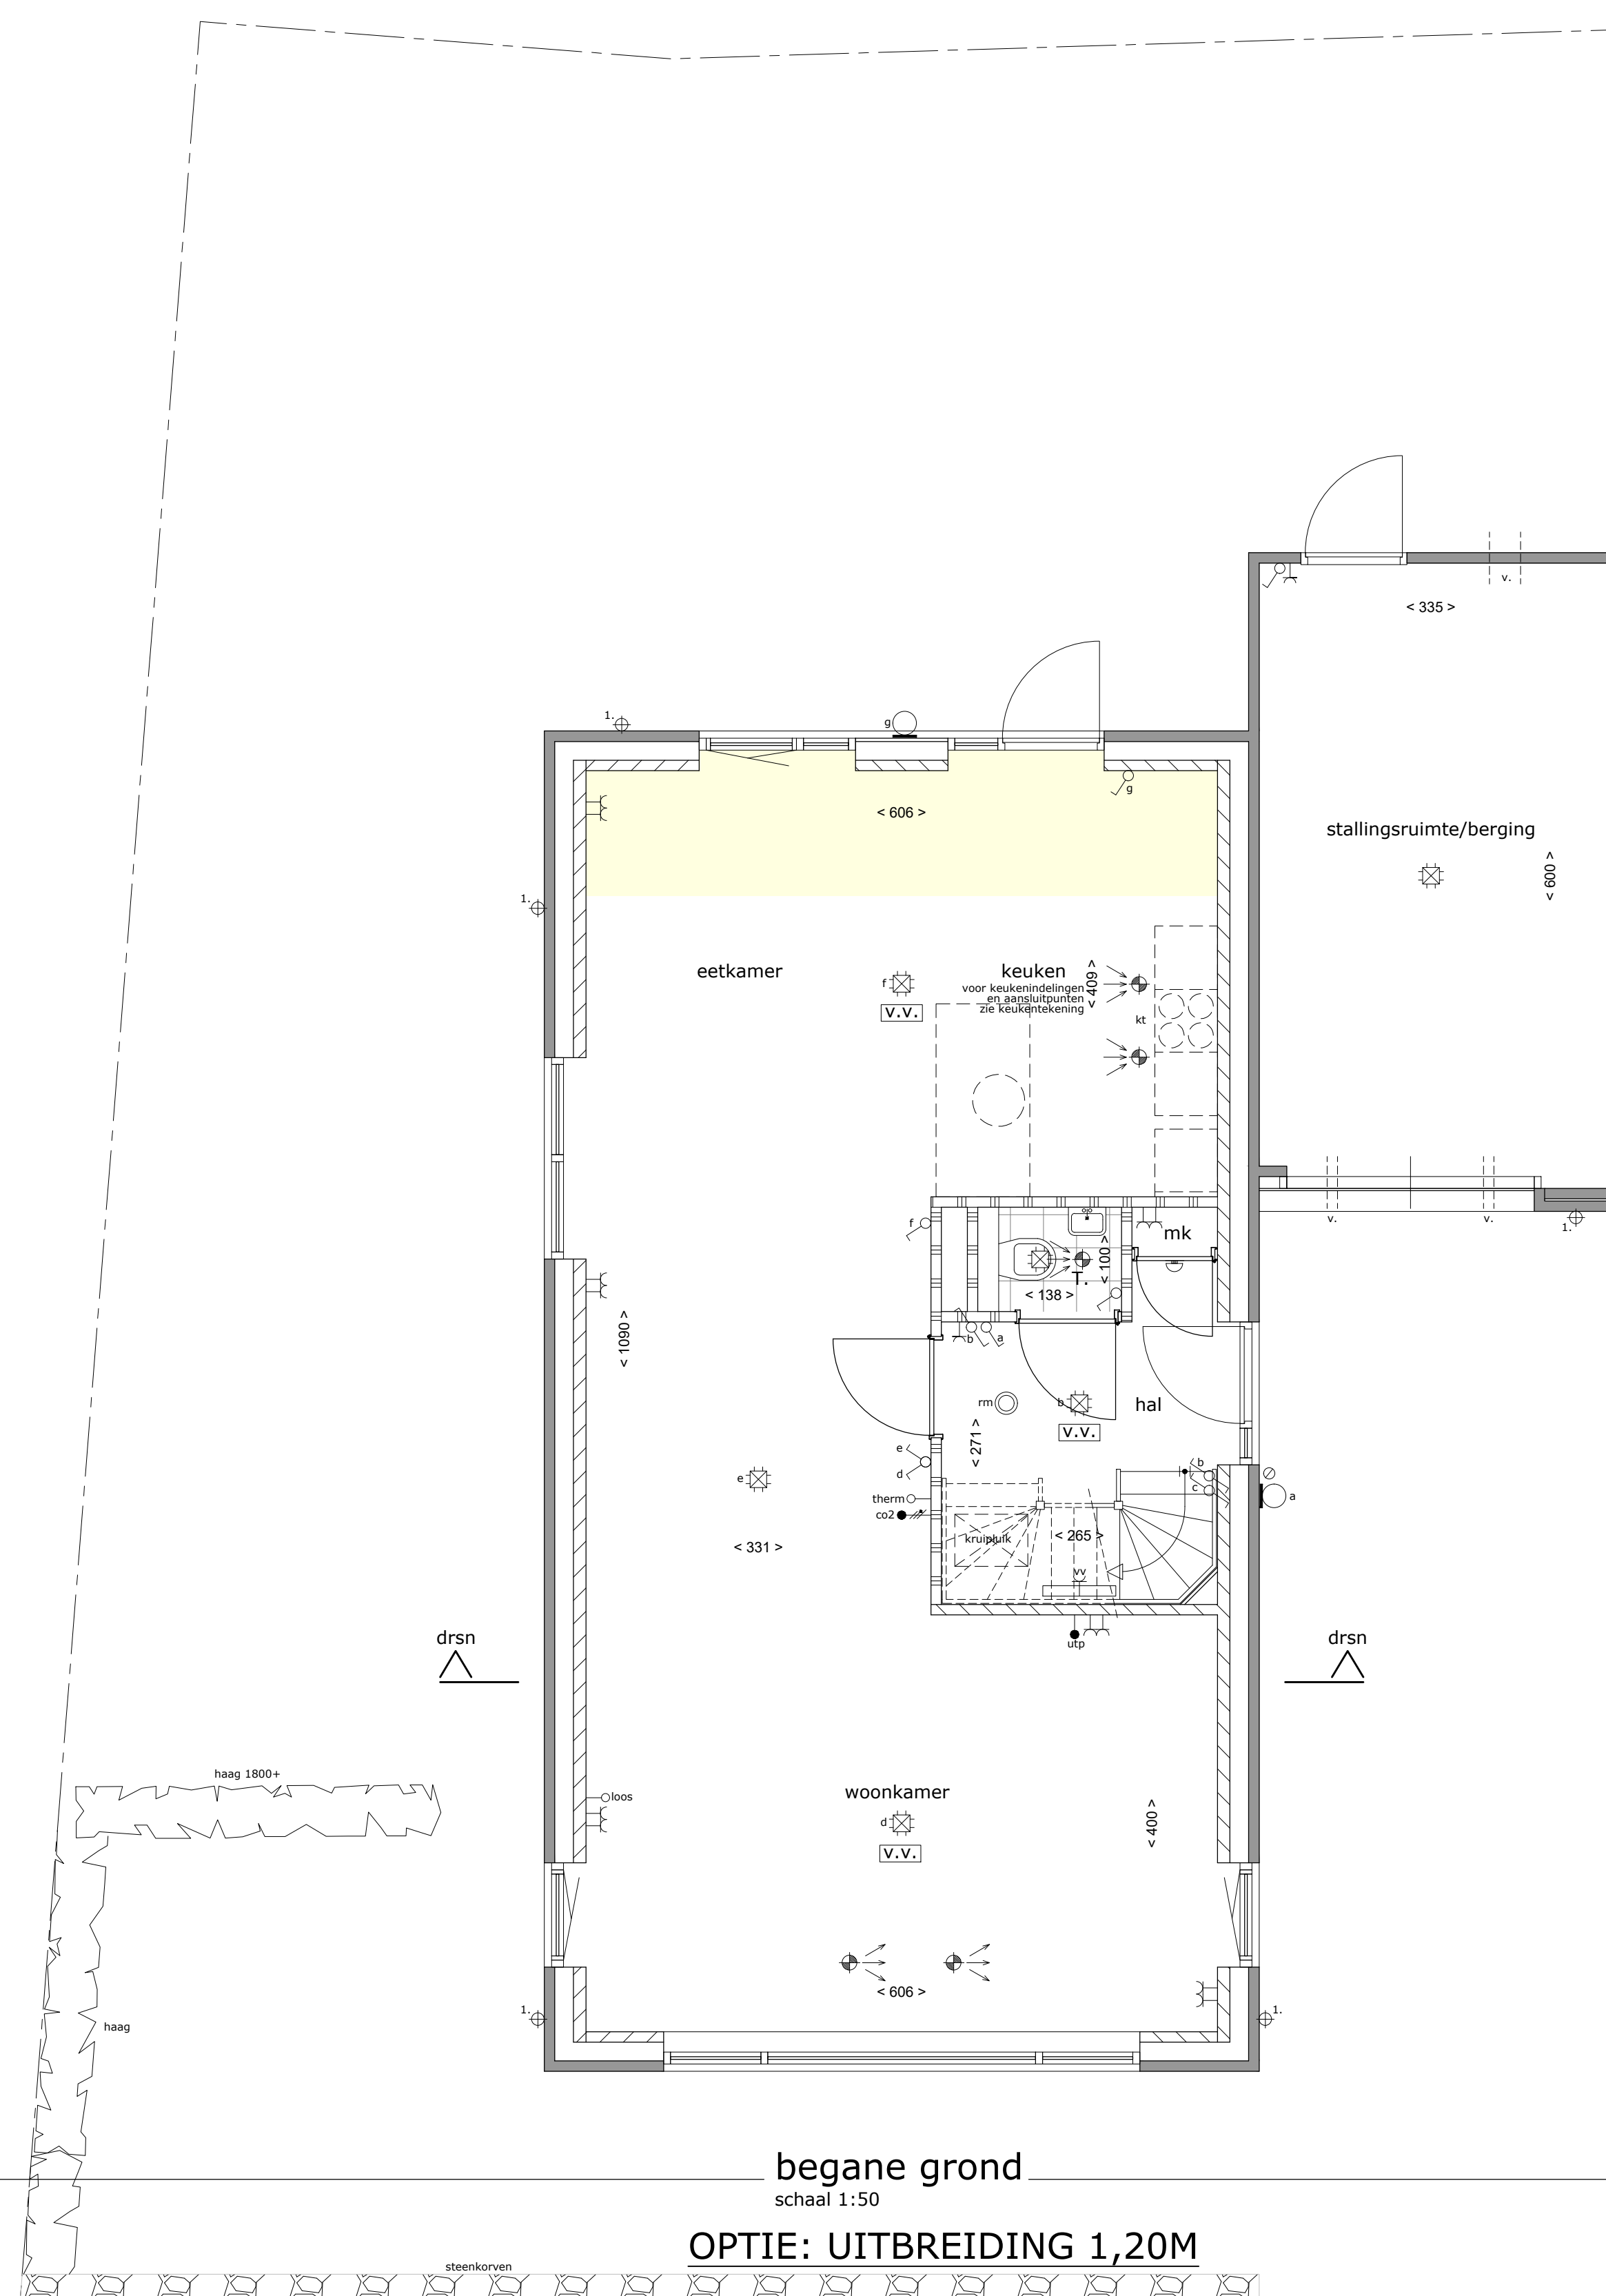
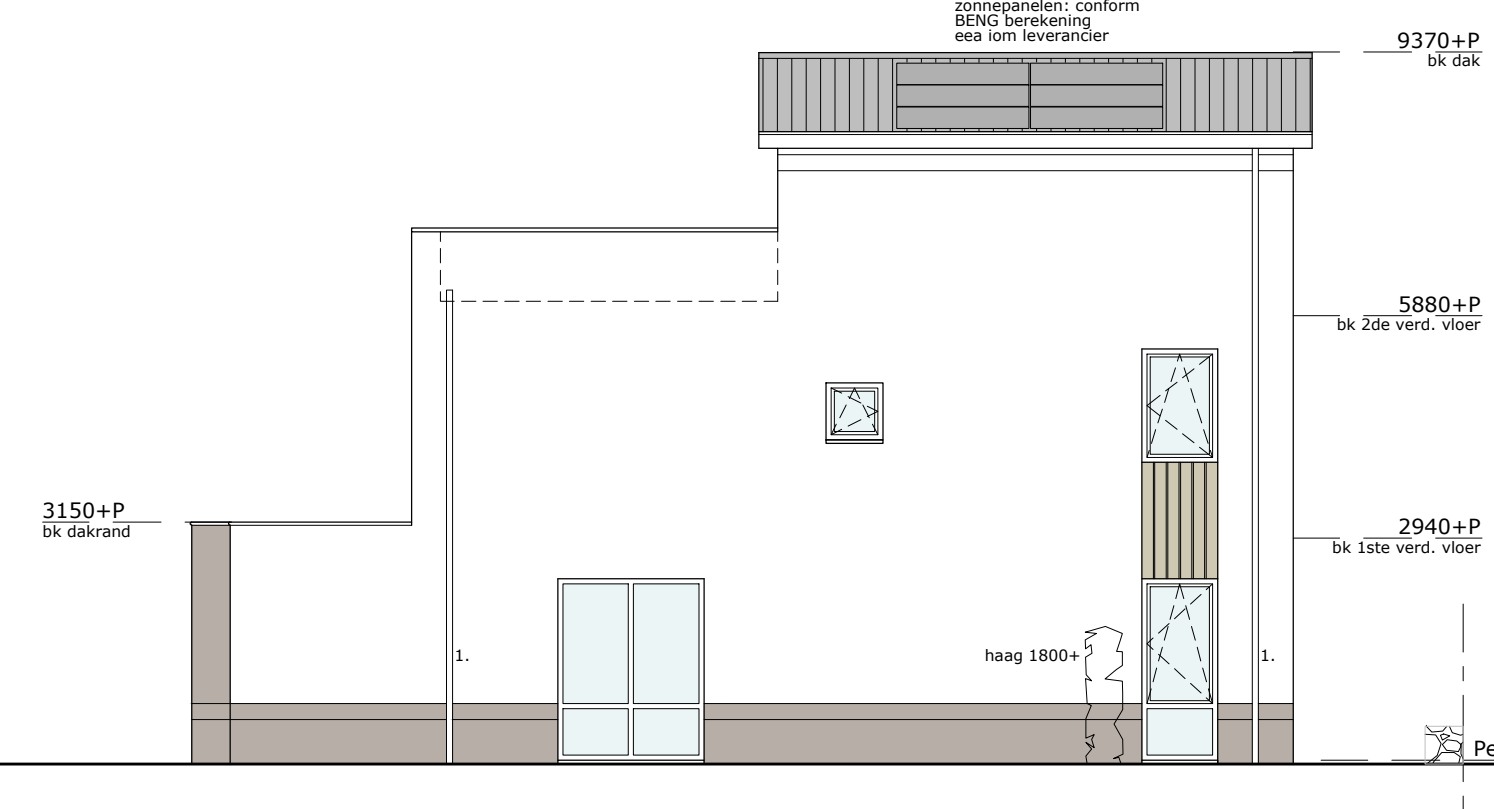
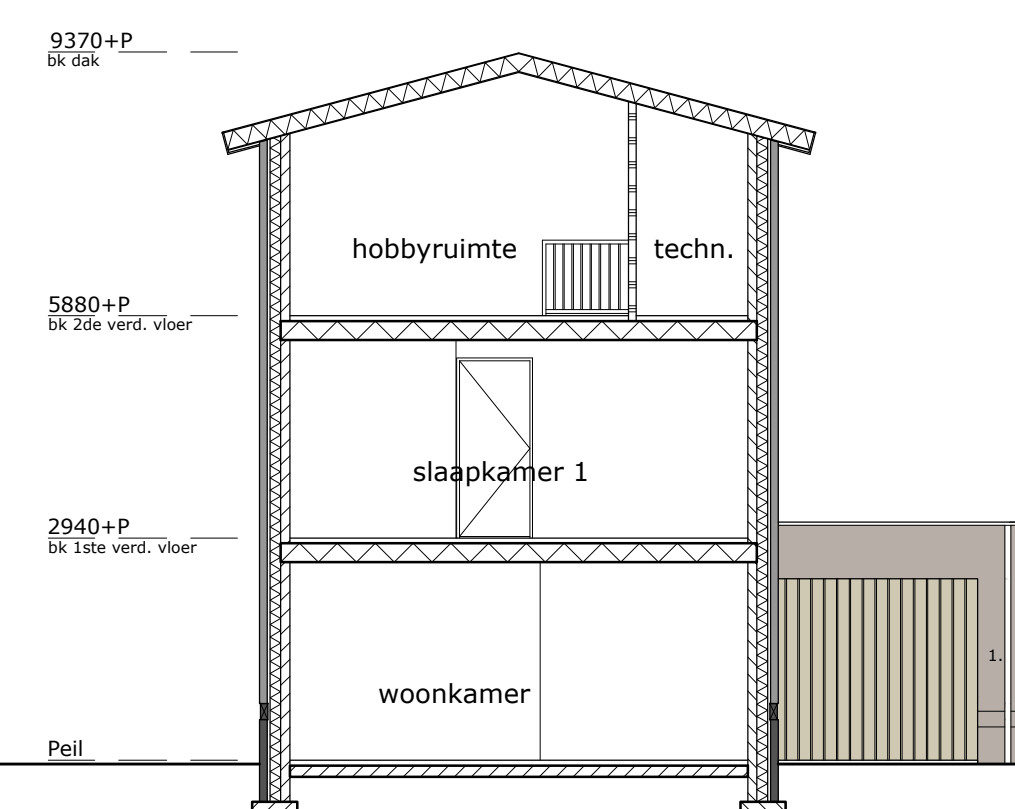
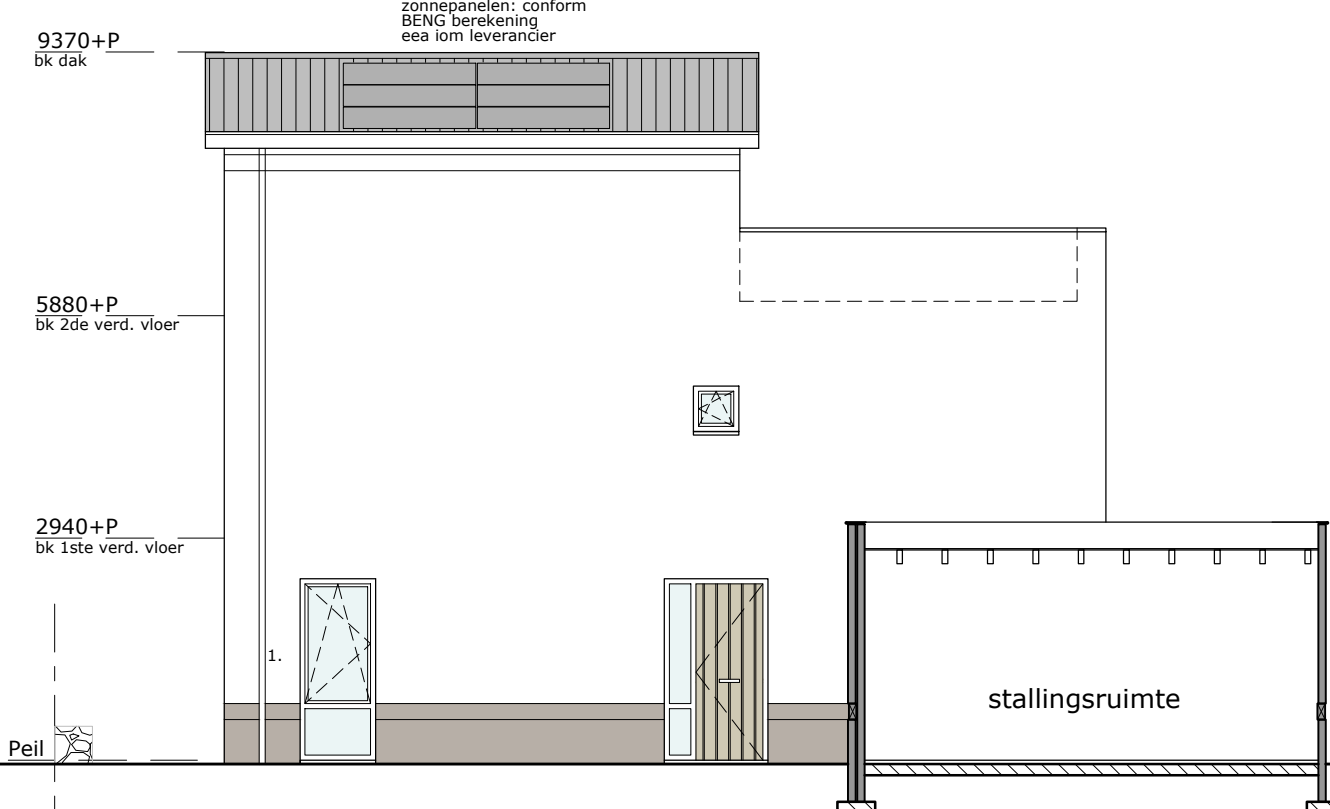
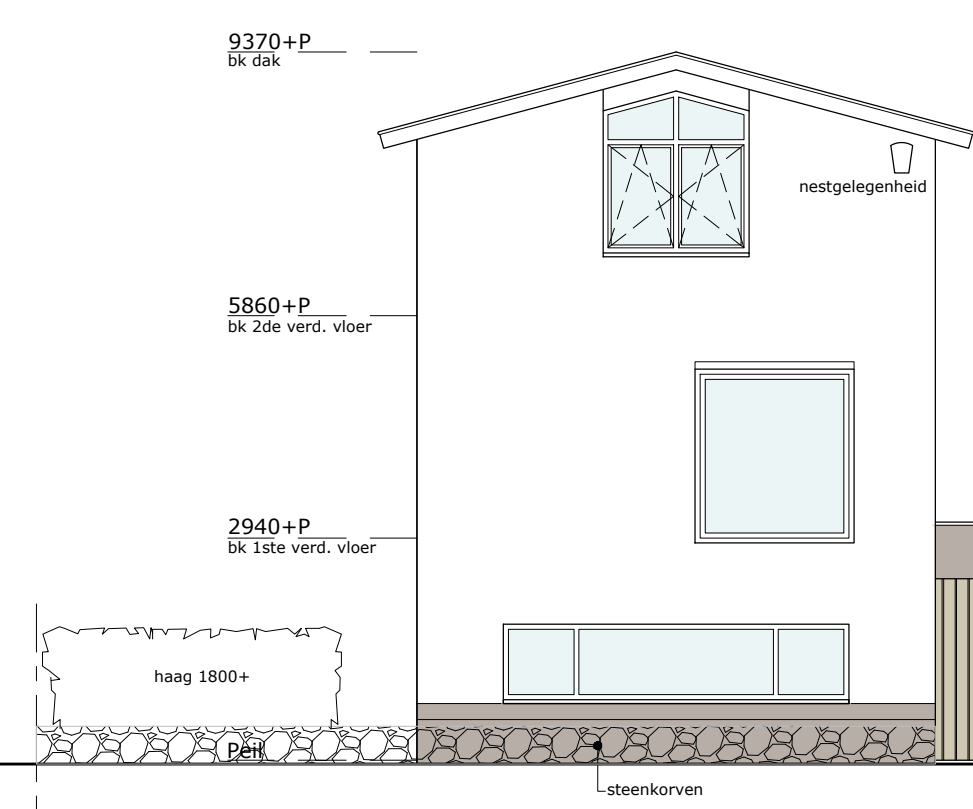
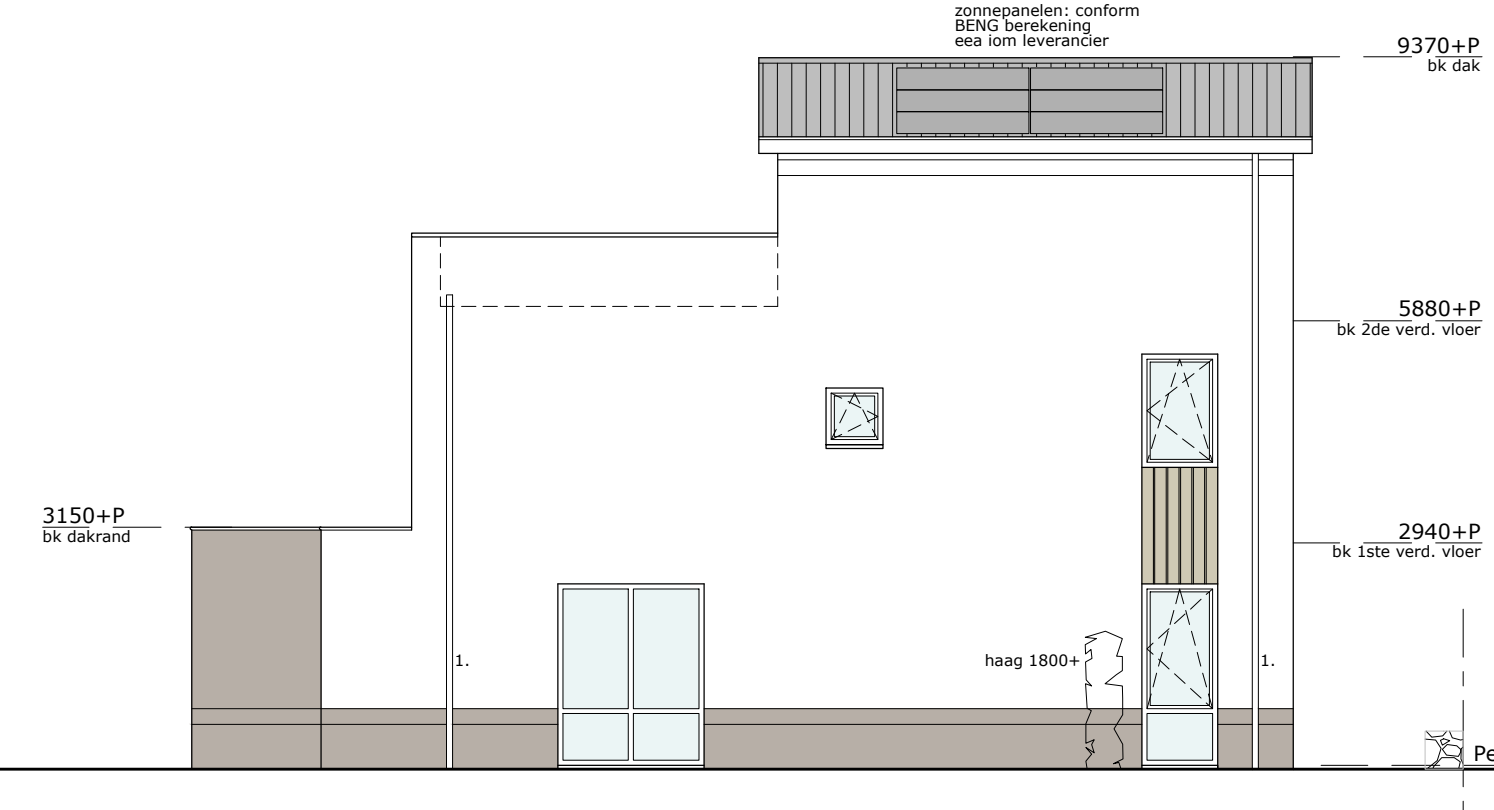
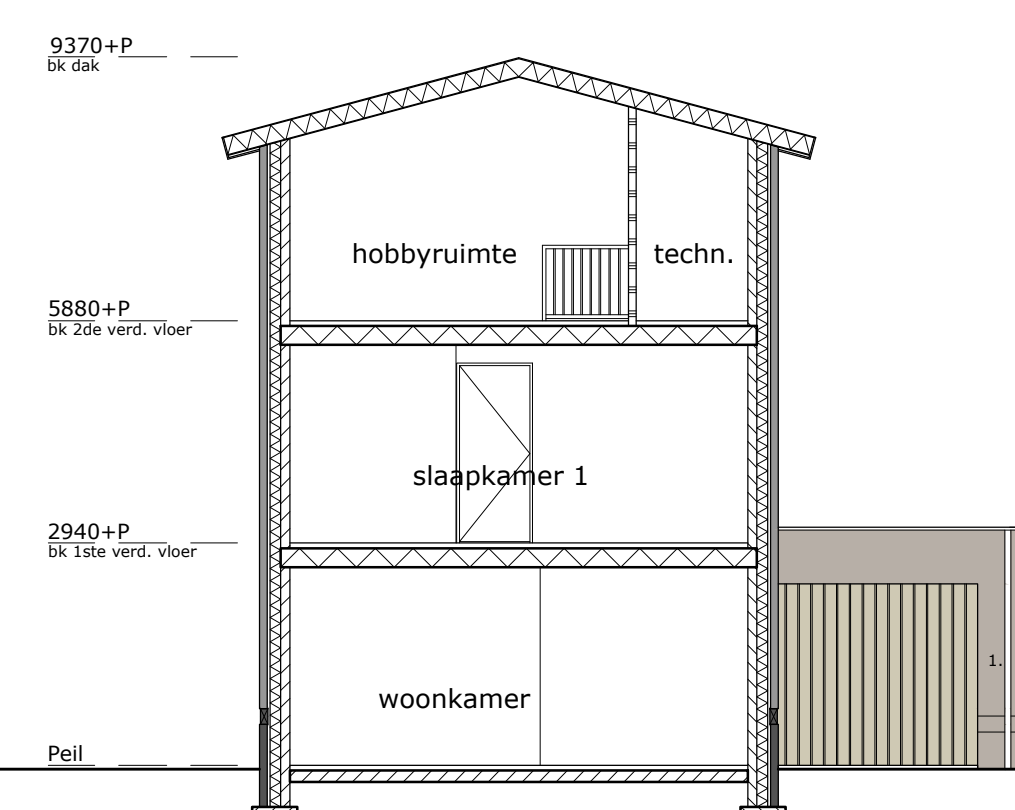
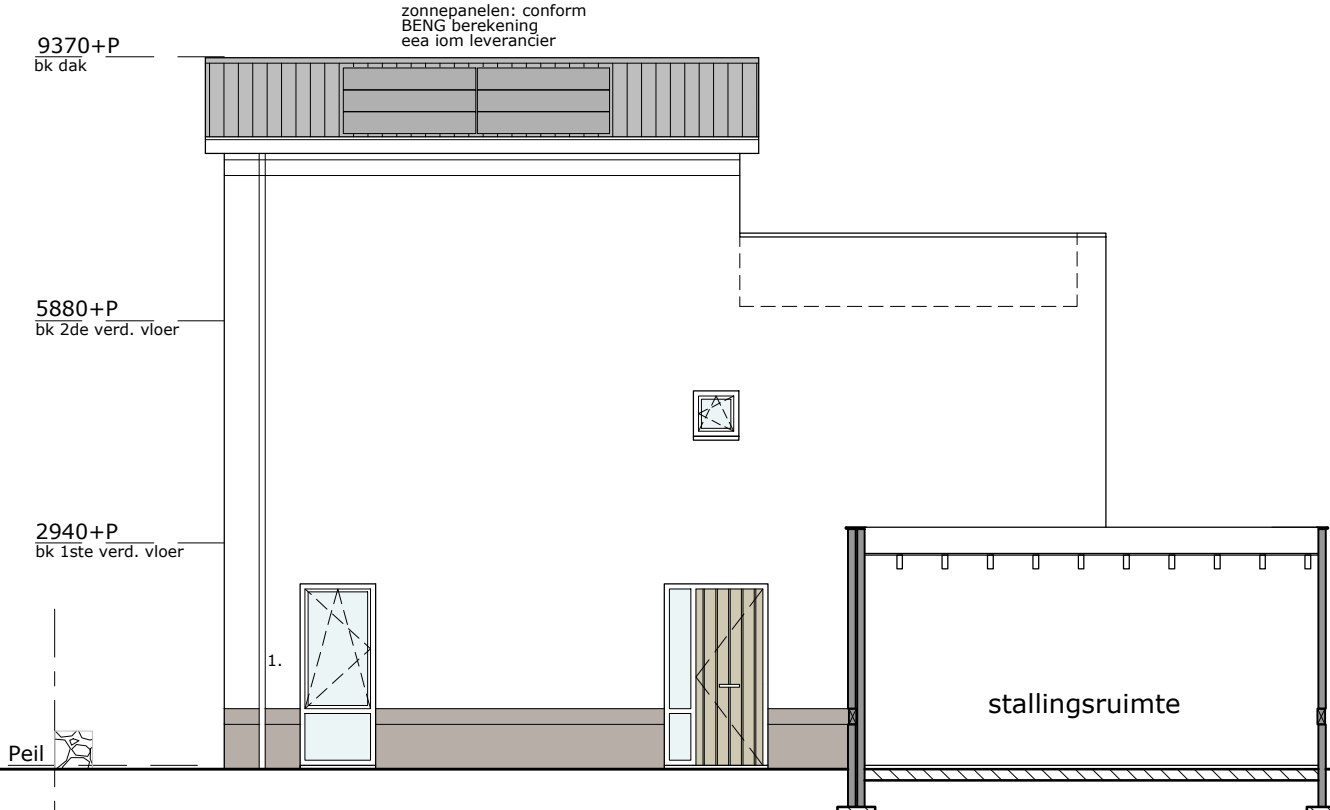


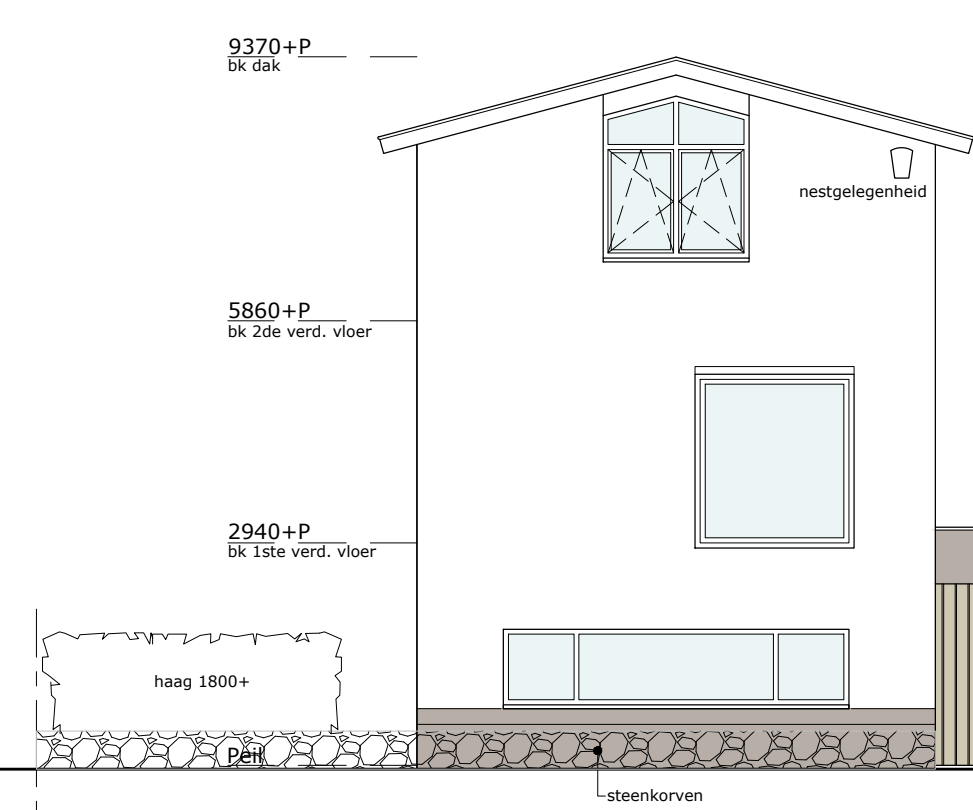

- [illegible]

A. H. SMINK ARCHITECTEN

BUREAU VOOR ARCHITECTUUR EN INTERIEUR

WIJNANDSGRADE 6363 CA
VONK 4
TEL. 045-5243347
info@aminkarchitecten.nl
www.aminkarchitecten.nl

project: 44 woningen Fase 3 Nieuw Absbroek
opdrachtgever: BPD ontwikkeling BV Melkfabriekstraat 11-J 5613MW Eindhoven

VERKOOPTEKENING
blad:3c-4 Type H Kavel 153 OPTIES

gewijzigd: 17-07-2026; 28-08-2026

datum: 06-07-2026
 schaal: 1:100/1:50
 get.: K.Bouwens

Deze tekening is auteursrechtelijk beschermd en mag daarom niet worden gewijzigd, gekopieerd, gescand of aan derden ter beschikking gesteld zonder onze schriftelijke toestemming.