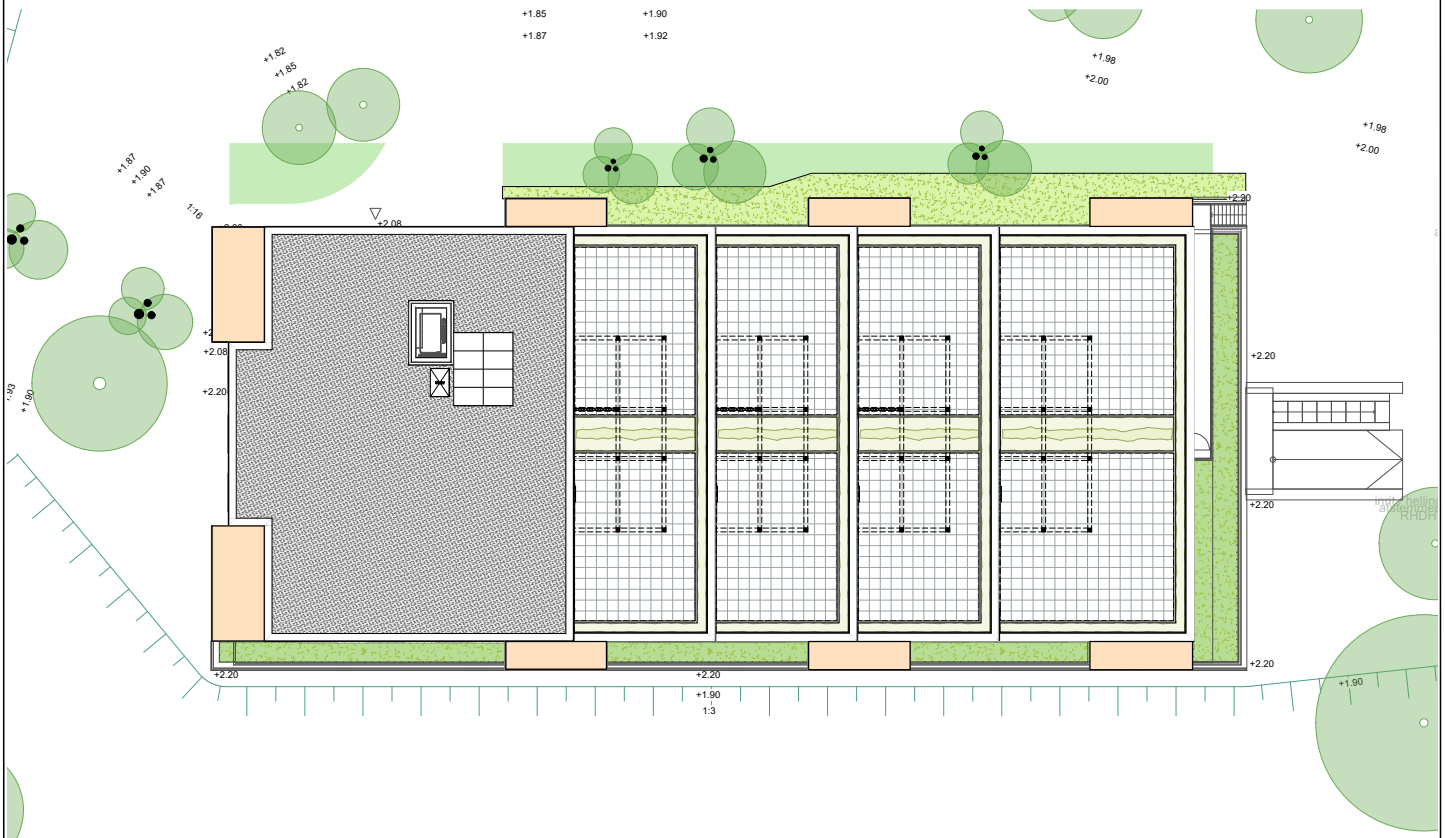

PARK LANGEN DIJK

N

Van Agtmaal

project	teknr.
Park Langendijk - De Baker	BNR 000
omschrijving	schaal
Situatie	
formaat	datum
A4	24-09-2026
	wijziging
	-: -