

VOorgenomen RECTIFICATIE VAN EEN
ONdersPLITSING IN APPARTEMENTSRECHTEN
SPLITSING IN APPARTEMENTSRECHTEN
VAN DE KADASTRALE PERCELEN


GEMEENTE **WEESPERKARSPeL**

SECTIE L Nrs.11466 en 12987

COMPLEXAANDUIDING **12989A**

APPARTEMENTSINDEX **A268 en A269**


HET PERCEEL L 12987 IS ONTSTAAN
DOOR MIDDEL VAN VOORLOPIGE
KADASTRALE GRENZEN

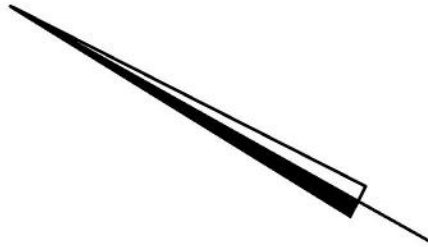


①
liftput
GEM

SOUTERRAIN/BEGANE GROND

1 : 200

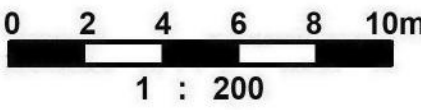

Blad 1 van 16

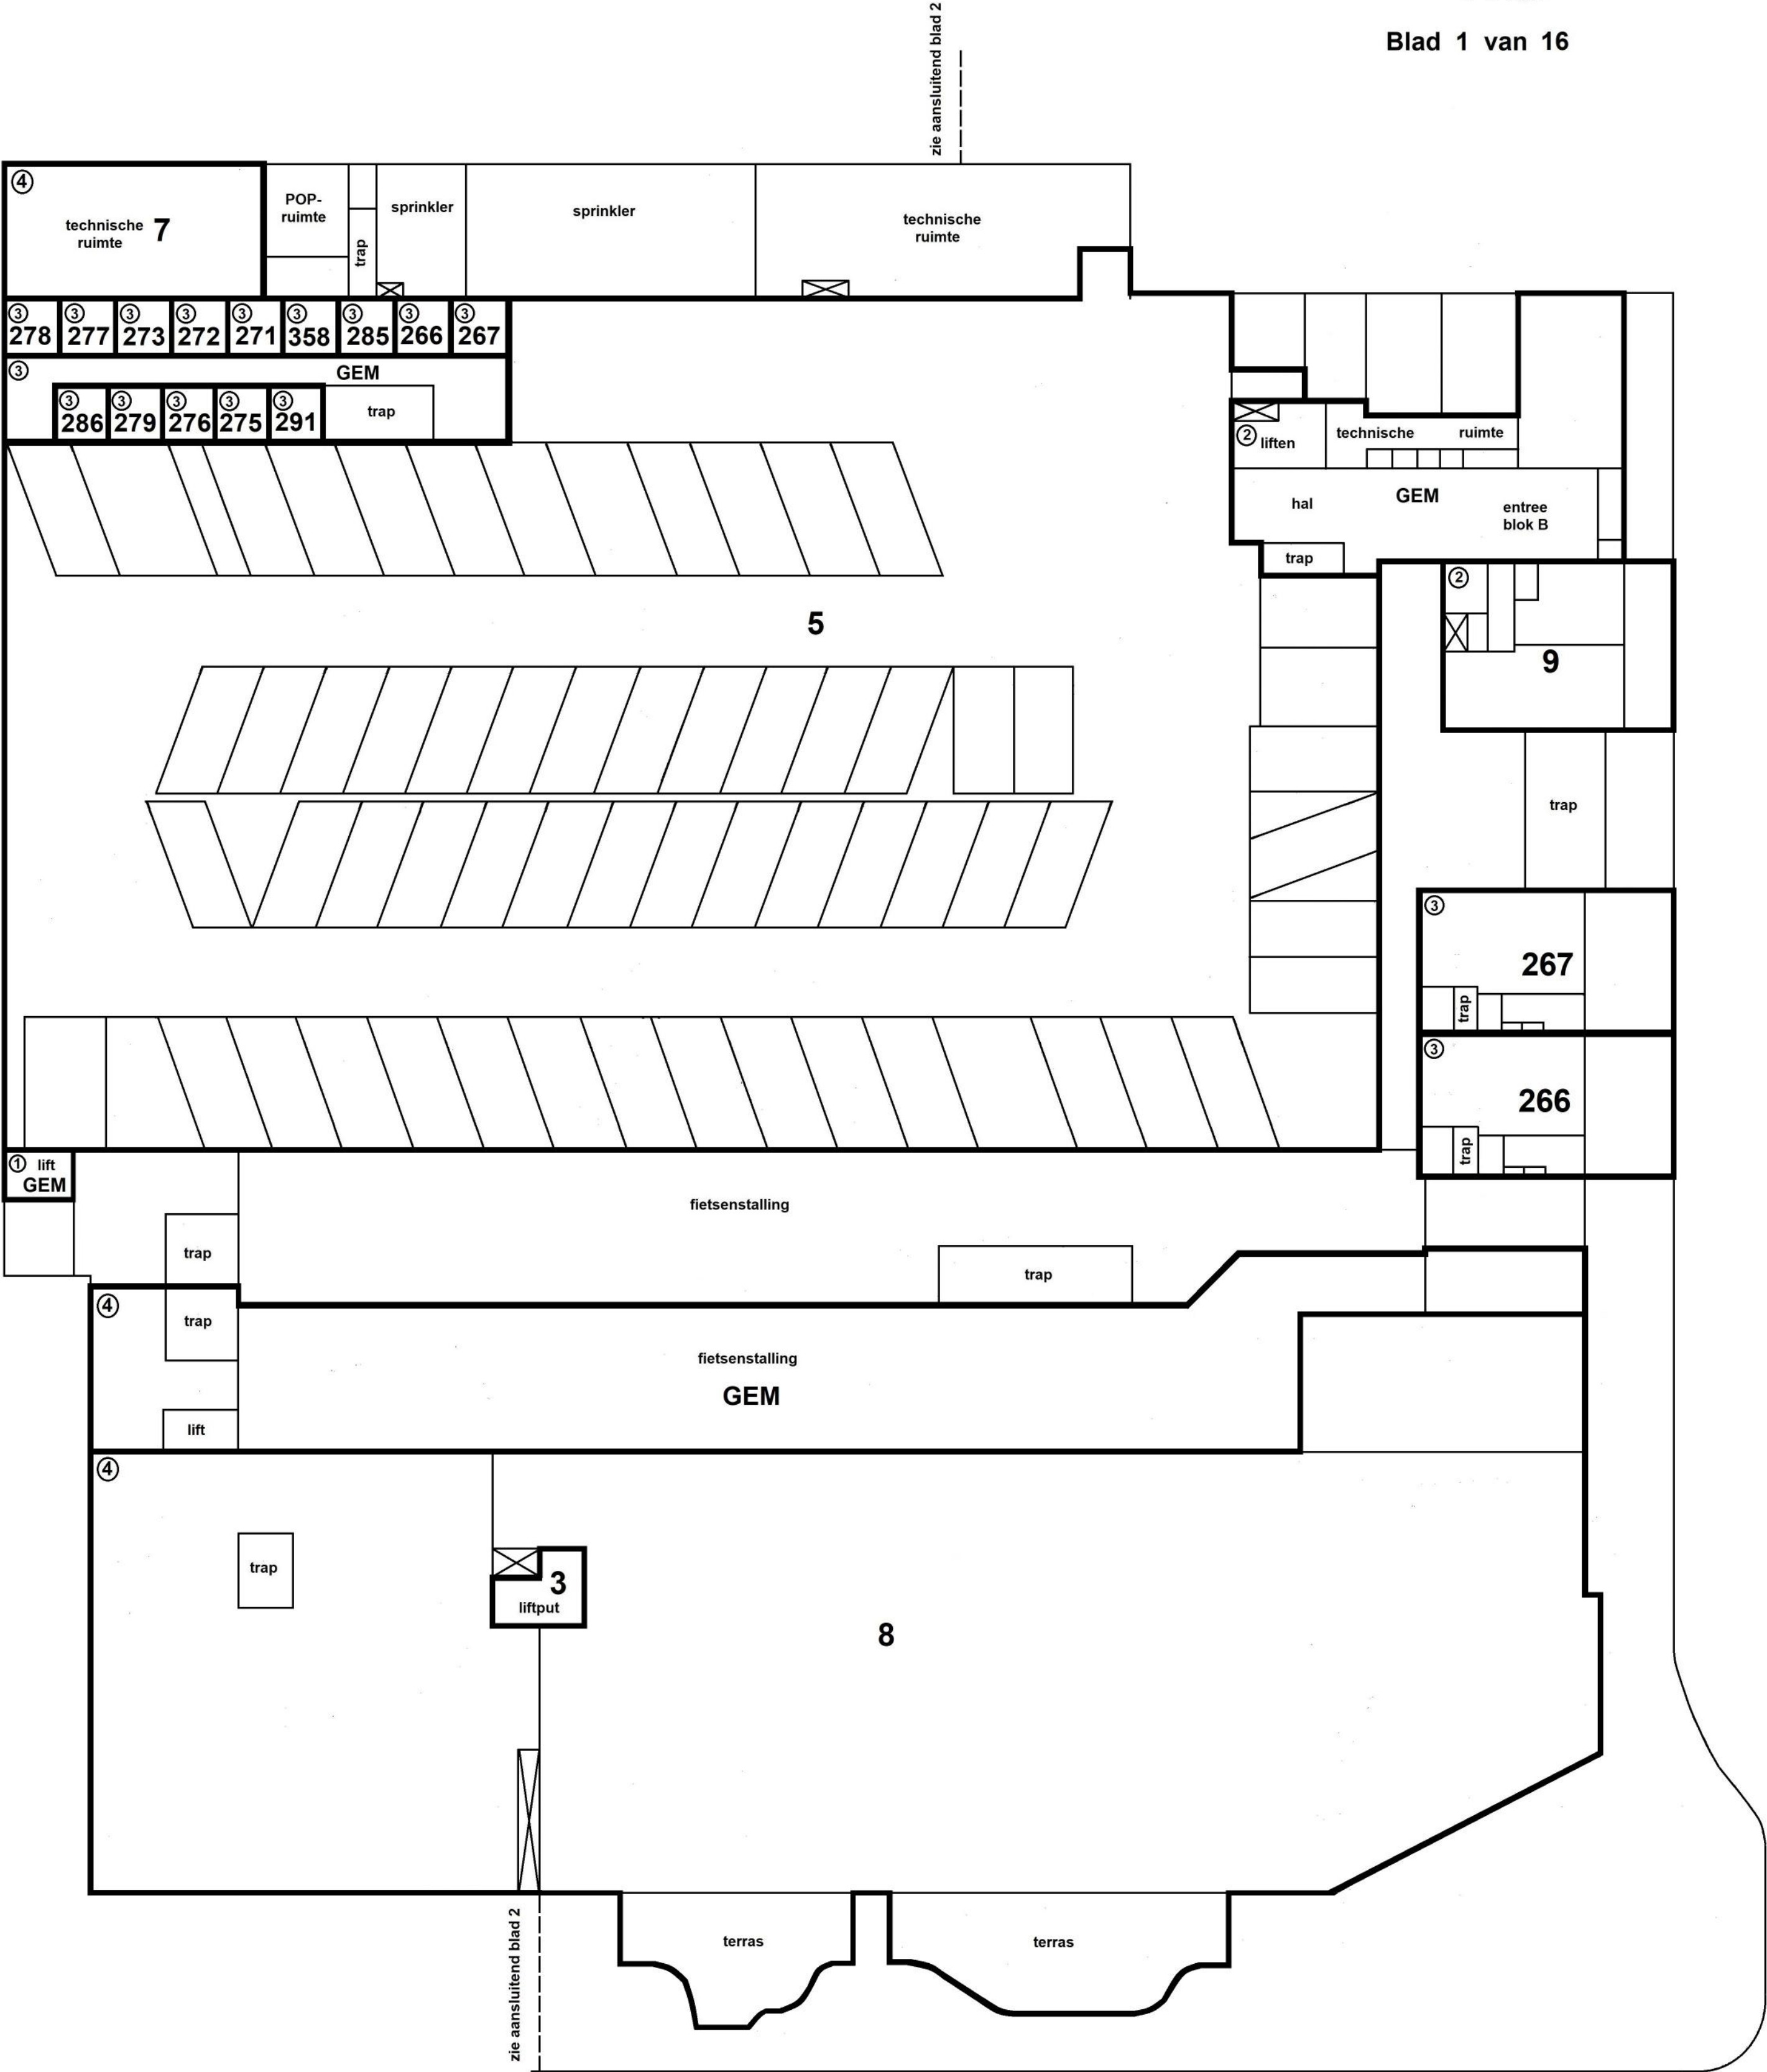

VOORGENOMEN RECTIFICATIE VAN EEN
ONDERSPLITSING IN APPARTEMENTSRECHTEN
SPLITSING IN APPARTEMENTSRECHTEN
VAN DE KADASTRALE PERCELEN


GEMEENTE WEESPERKARSPERL

SECTIE L Nrs.11466 en 12987


COMPLEXAANDUIDING 12989A

APPARTEMENTSINDEX A268 en A269

HET PERCEEL L 12987 IS ONTSTAAN
DOOR MIDDEL VAN VOORLOPIGE
KADASTRALE GRENZEN

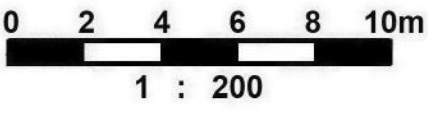

Blad 2 van 16

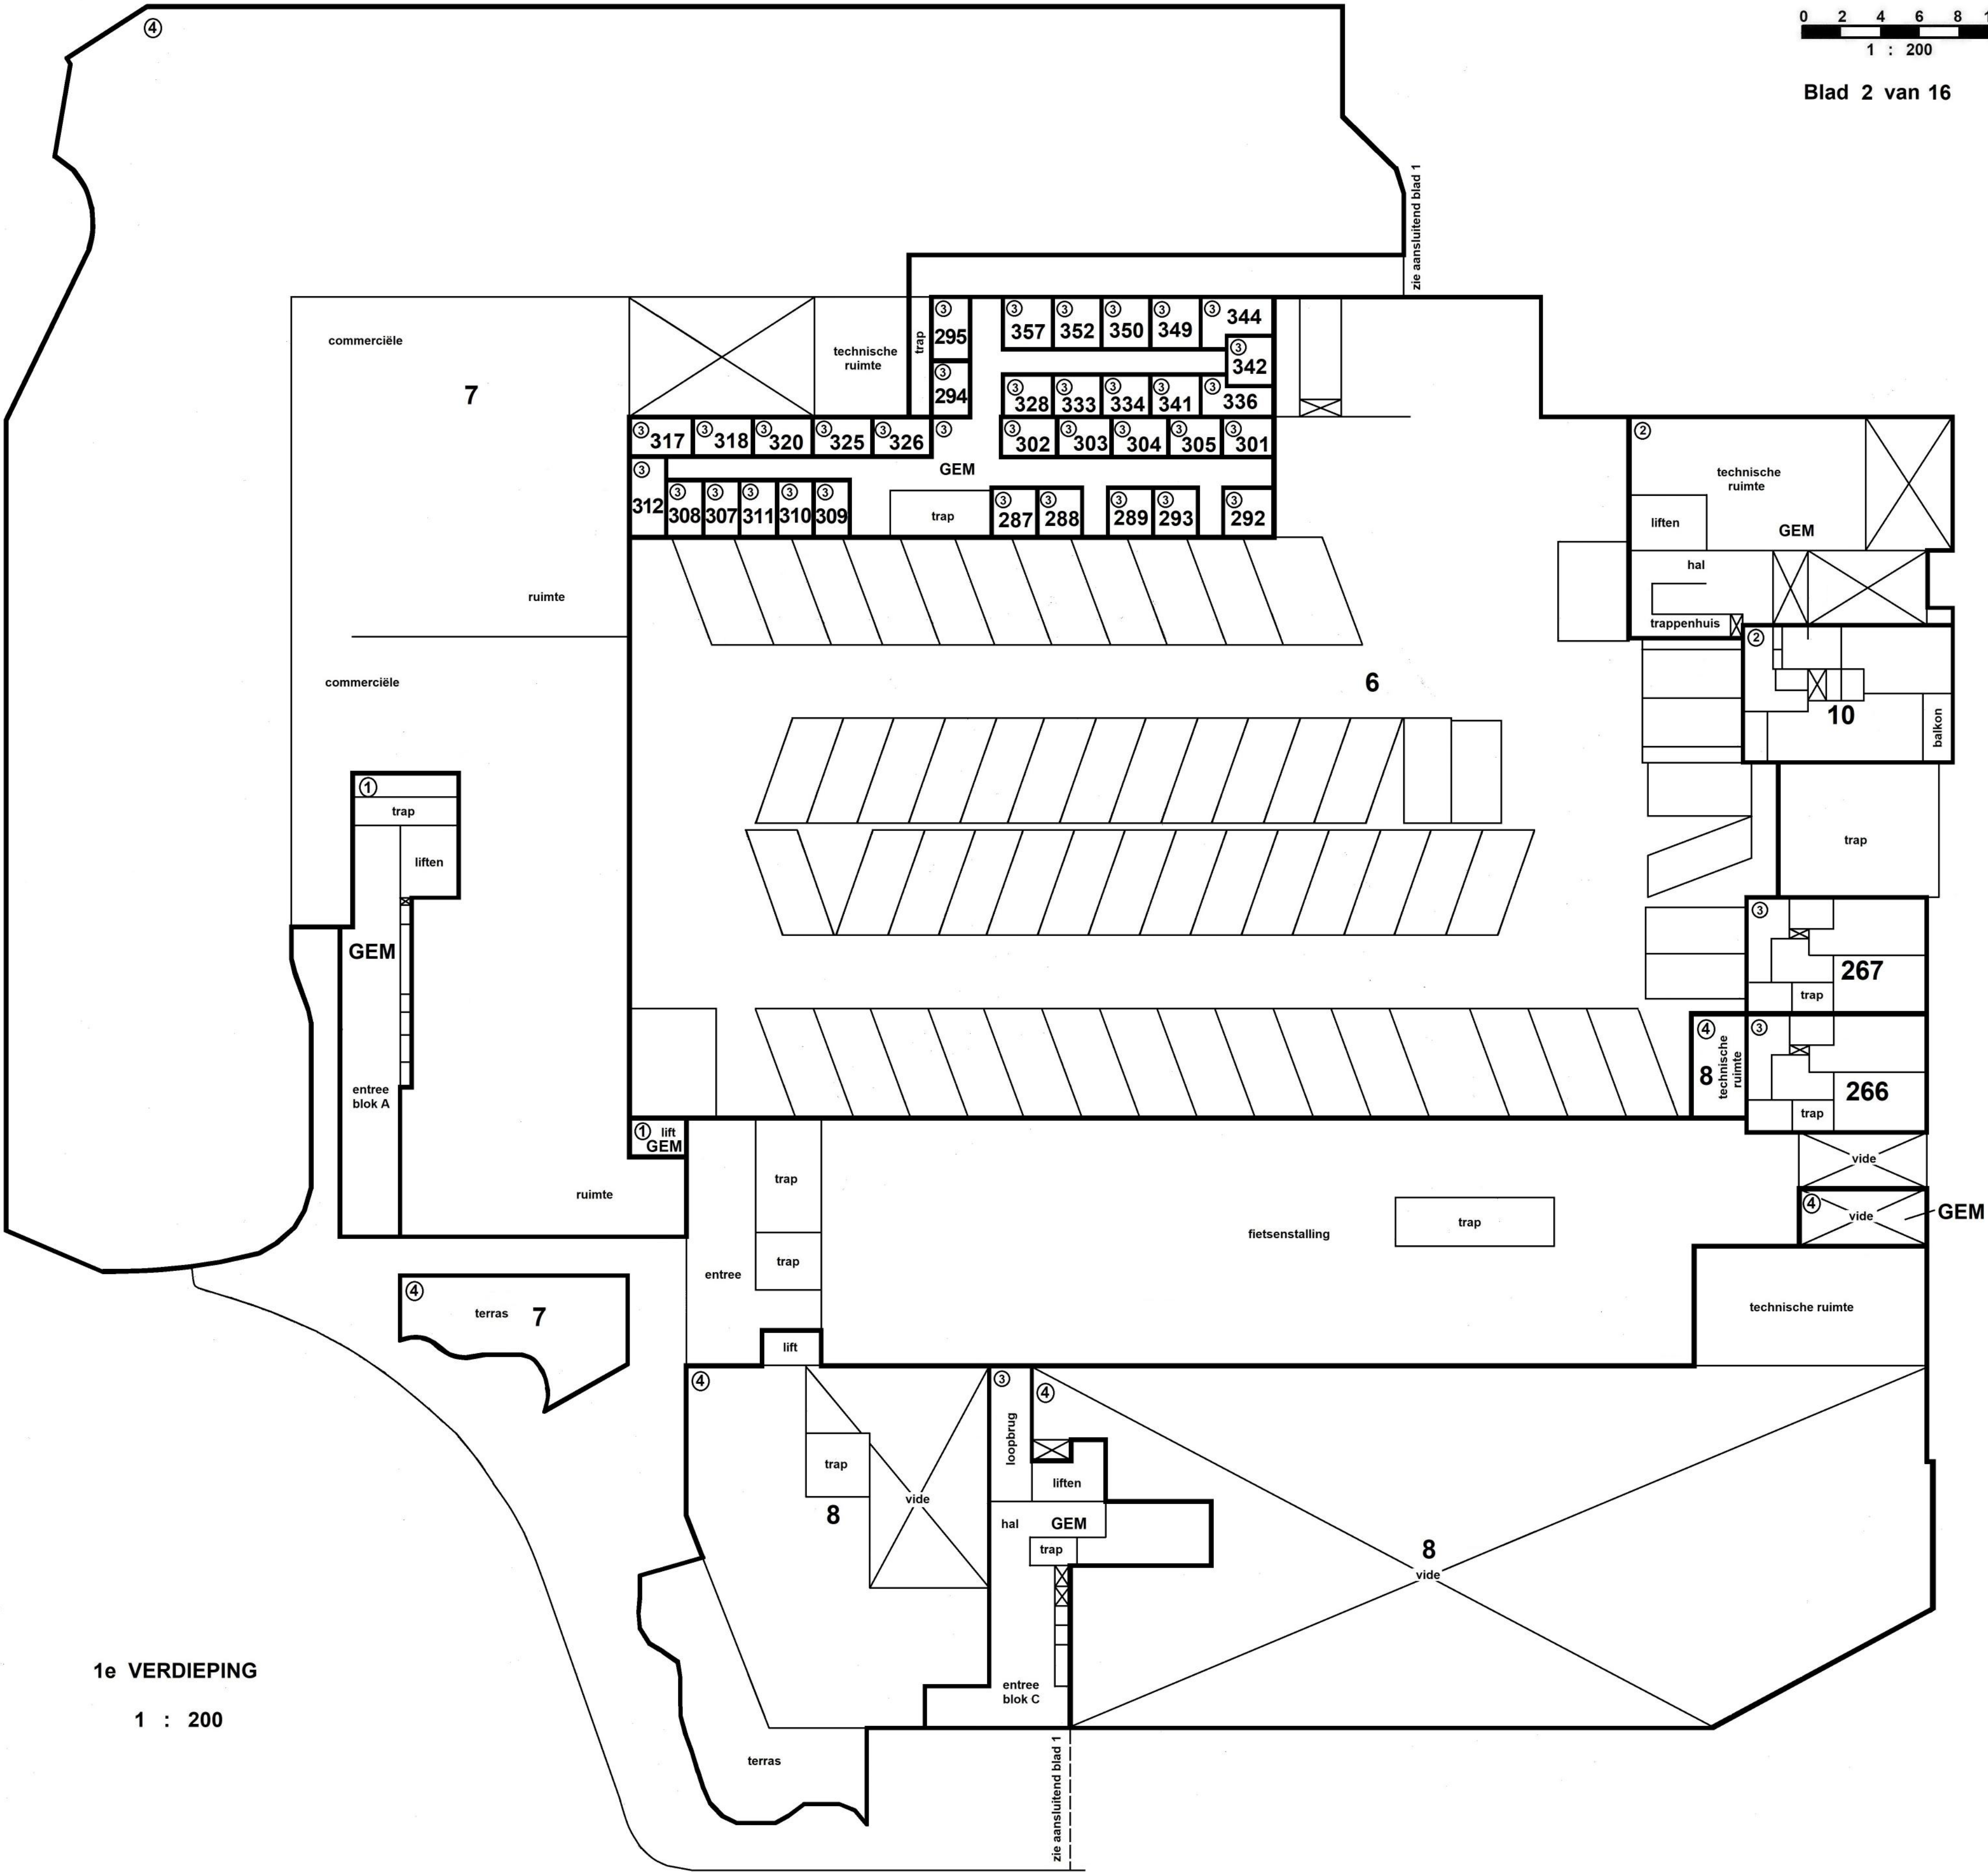

VOORGENOMEN RECTIFICATIE VAN EEN
ONDERSPLITSING IN APPARTEMENTSRECHTEN
SPLITSING IN APPARTEMENTSRECHTEN
VAN DE KADASTRALE PERCELEN



GEMEENTE WEESPERKARSPERL

SECTIE L Nrs.11466 en 12987

COMPLEXAANDUIDING 12989A

APPARTEMENTSINDEX A268 en A269

HET PERCEEL L 12987 IS ONTSTAAN
DOOR MIDDEL VAN VOORLOPIGE
KADASTRALE GRENZEN

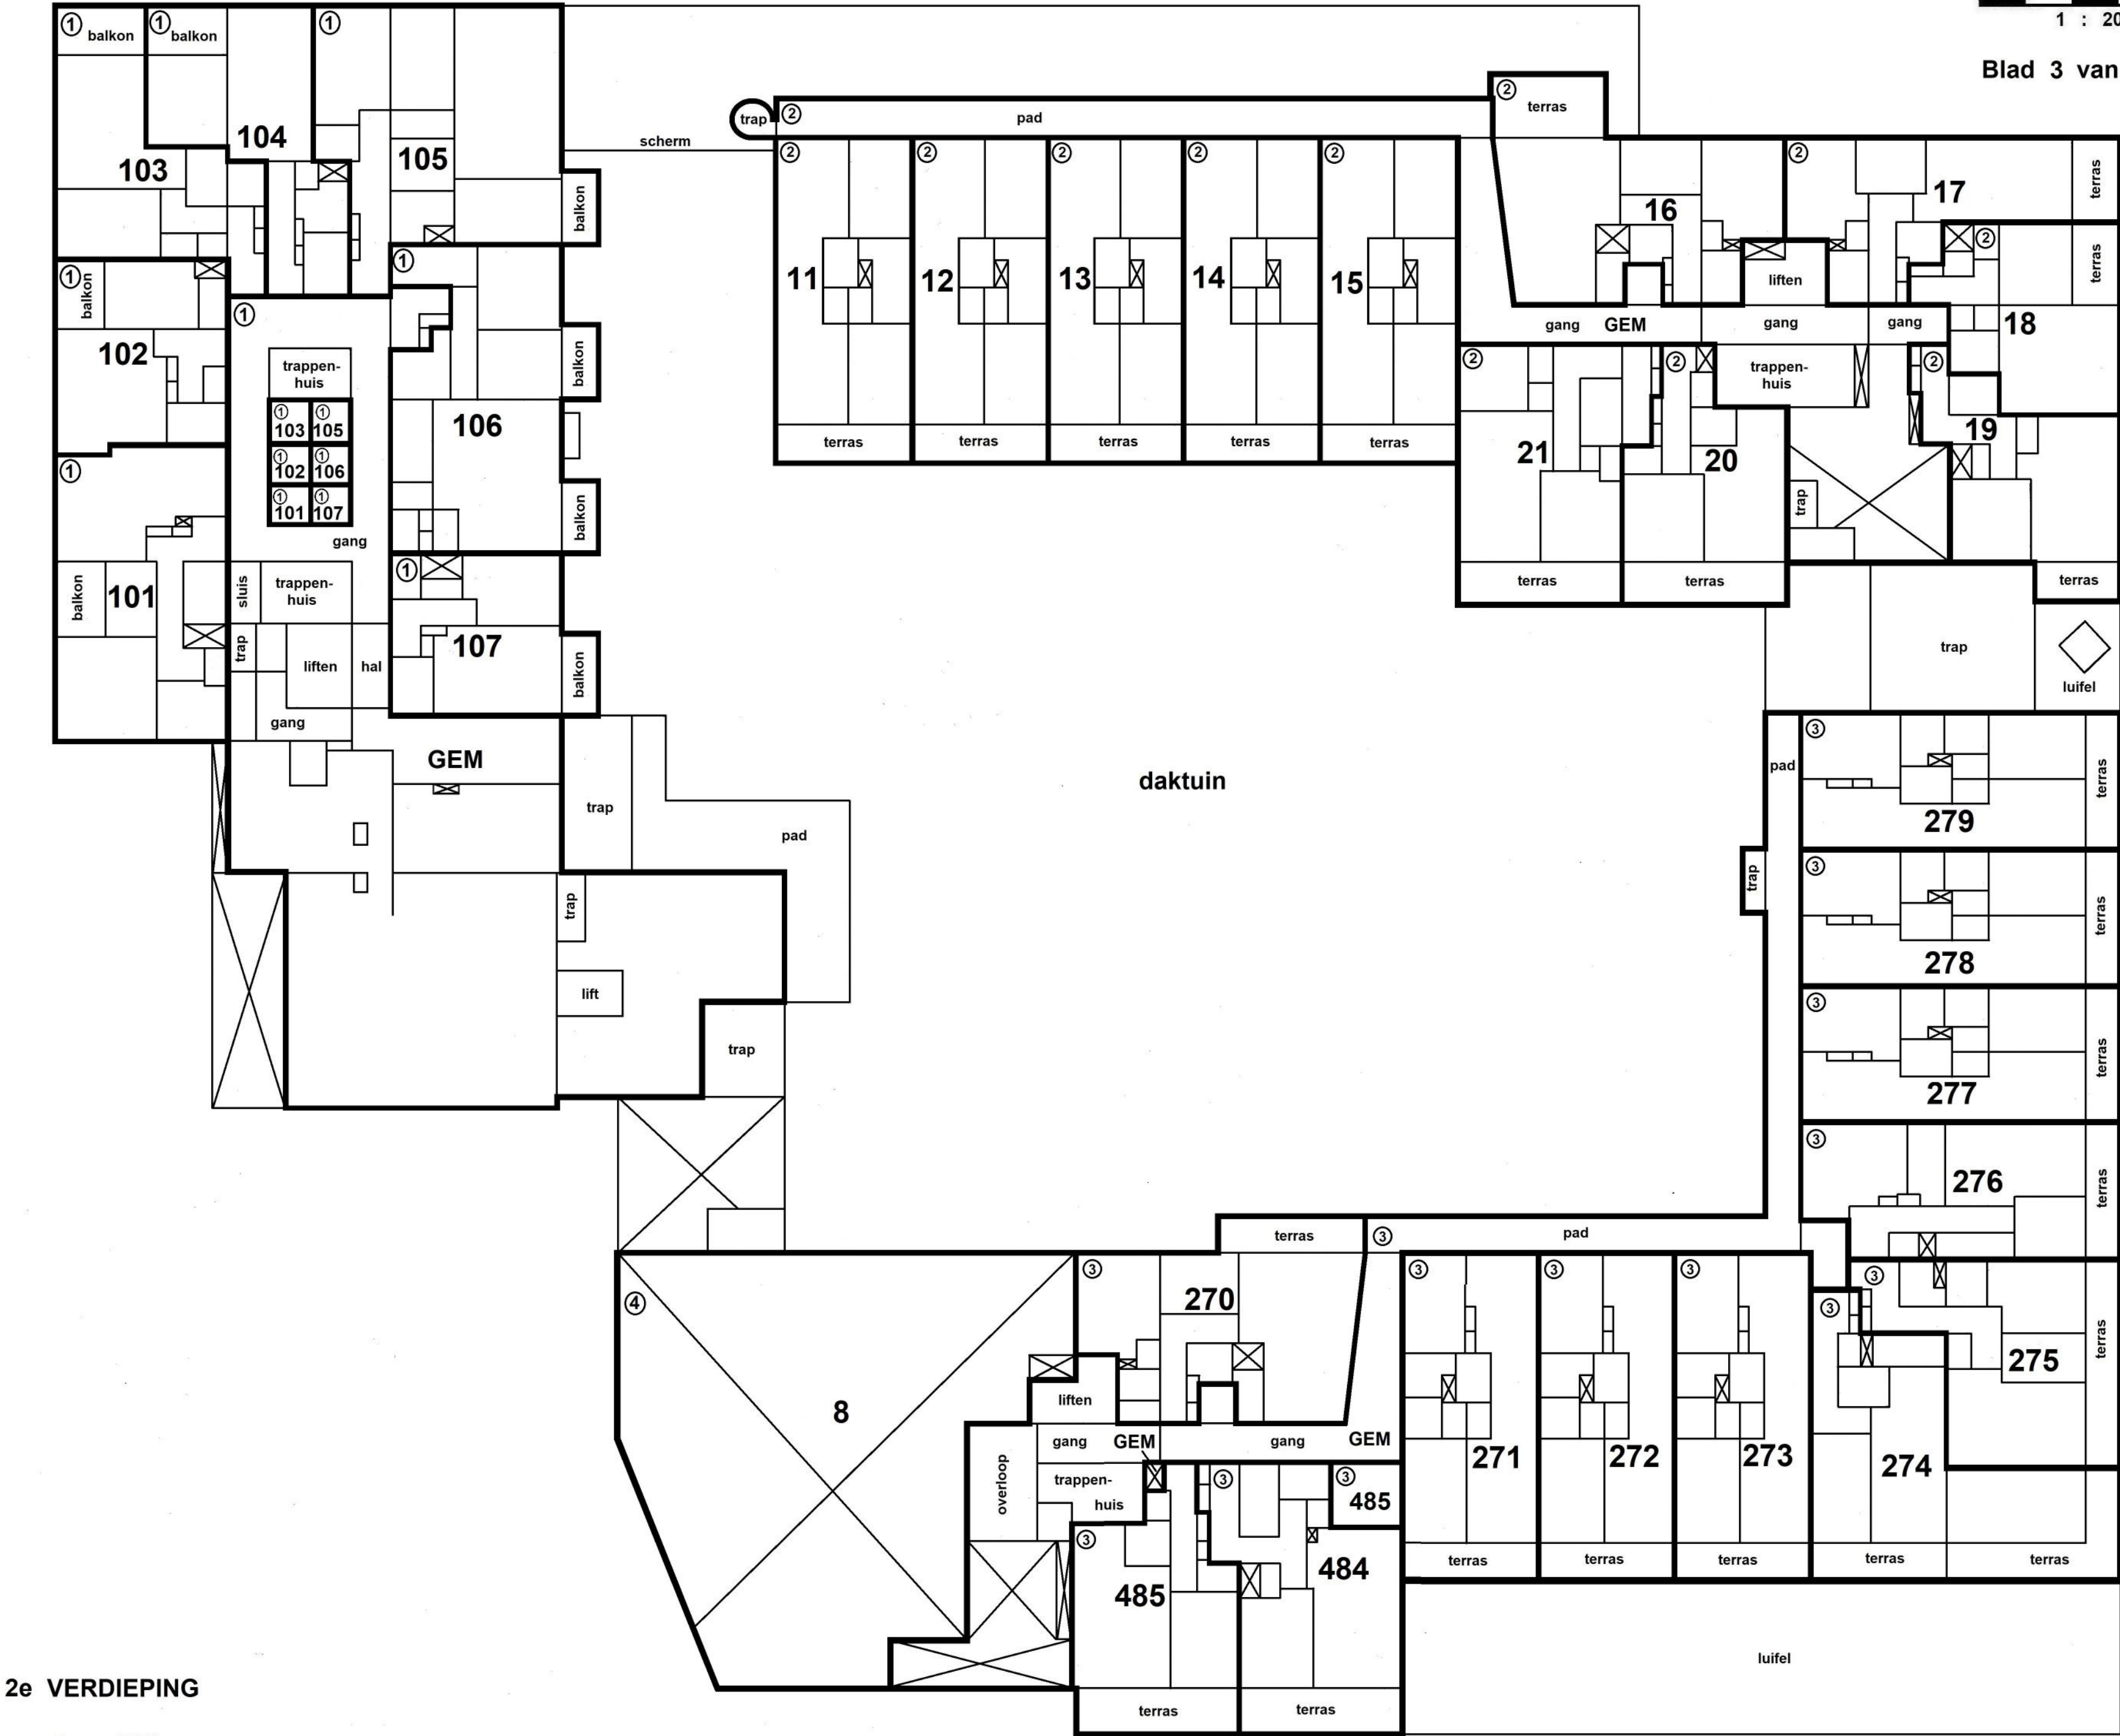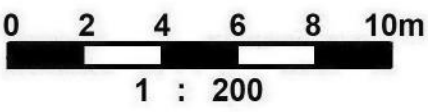

2e VERDIEPING

1 : 200

VOORGENOMEN RECTIFICATIE VAN EEN
ONDERSPLITSING IN APPARTEMENTSRECHTEN
SPLITSING IN APPARTEMENTSRECHTEN
VAN DE KADASTRALE PERCELEN






GEMEENTE WEESPERKARSPERL

SECTIE L Nrs.11466 en 12987

COMPLEXAANDUIDING 12989A

APPARTEMENTSINDEX A268 en A269

HET PERCEEL L 12987 IS ONTSTAAN
DOOR MIDDEL VAN VOORLOPIGE
KADASTRALE GRENZEN

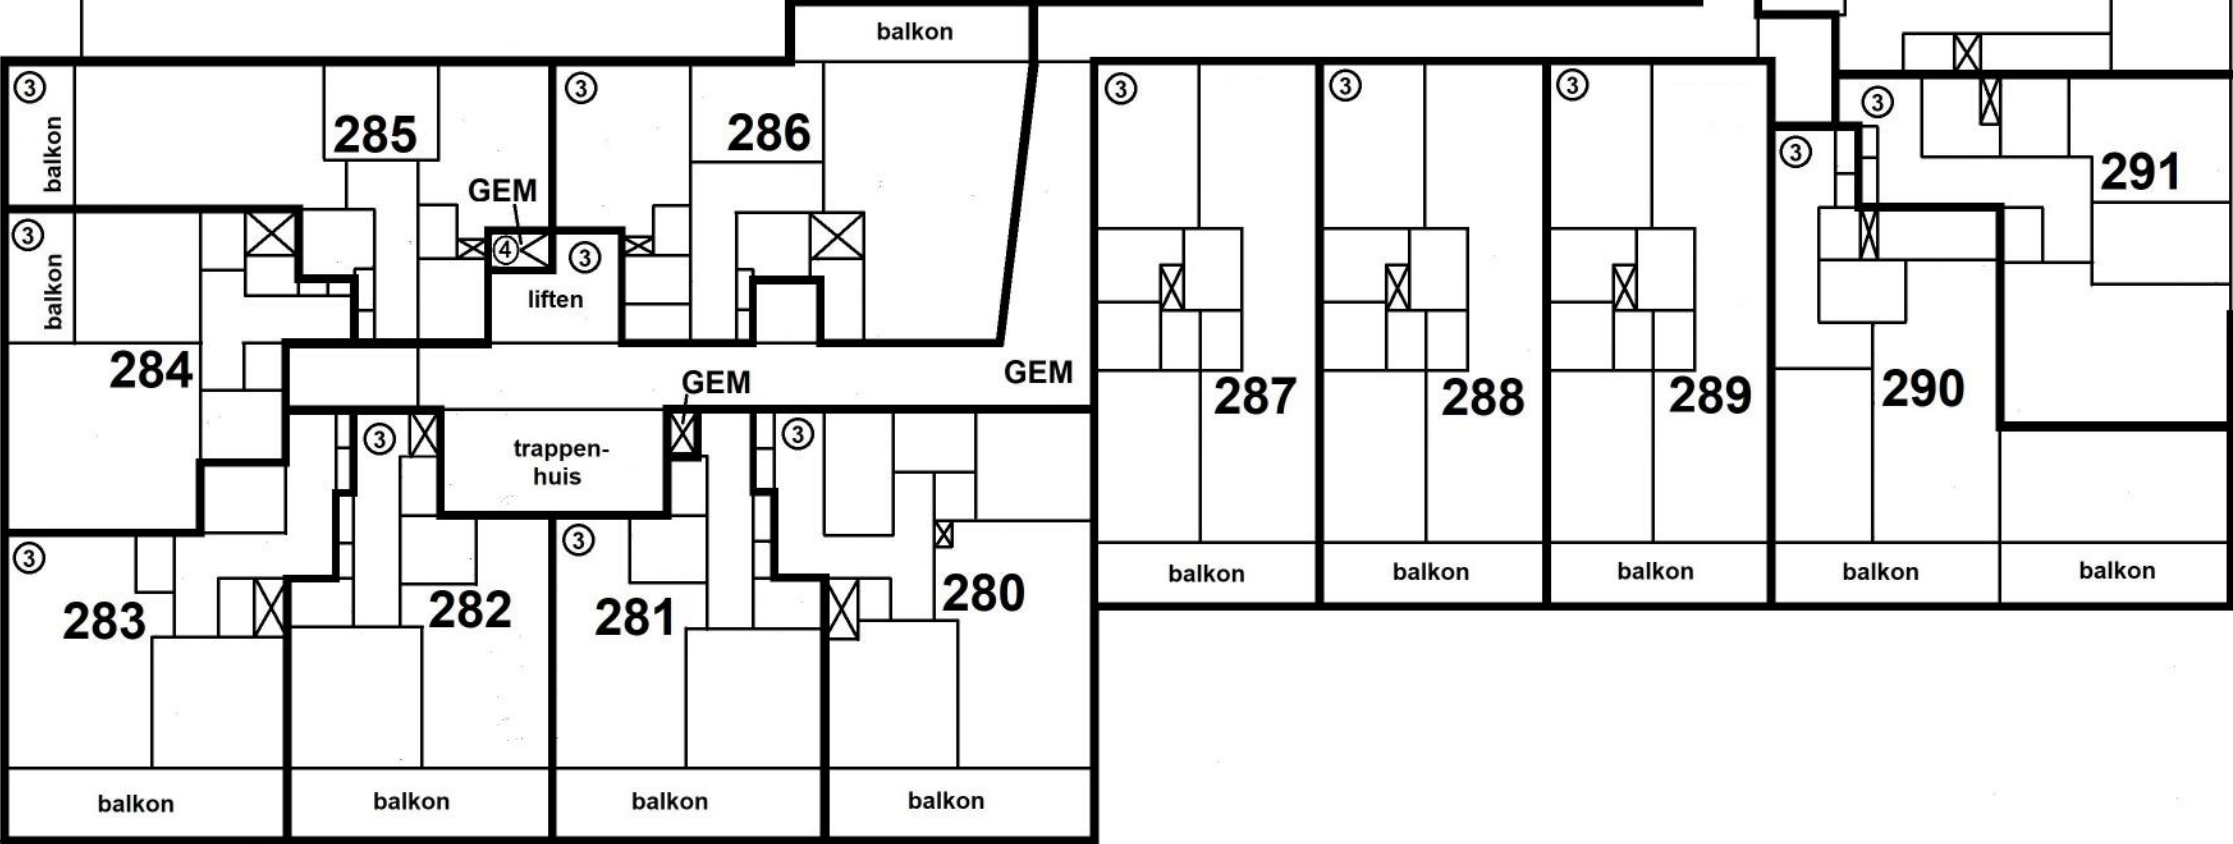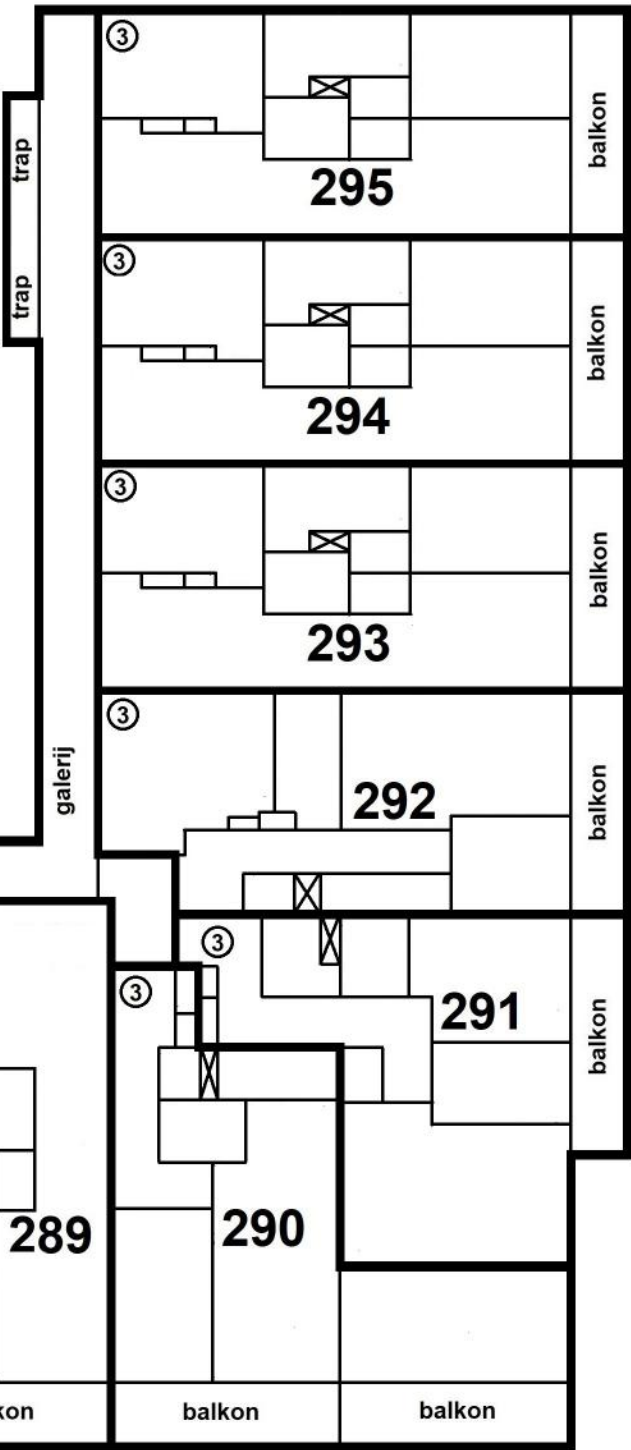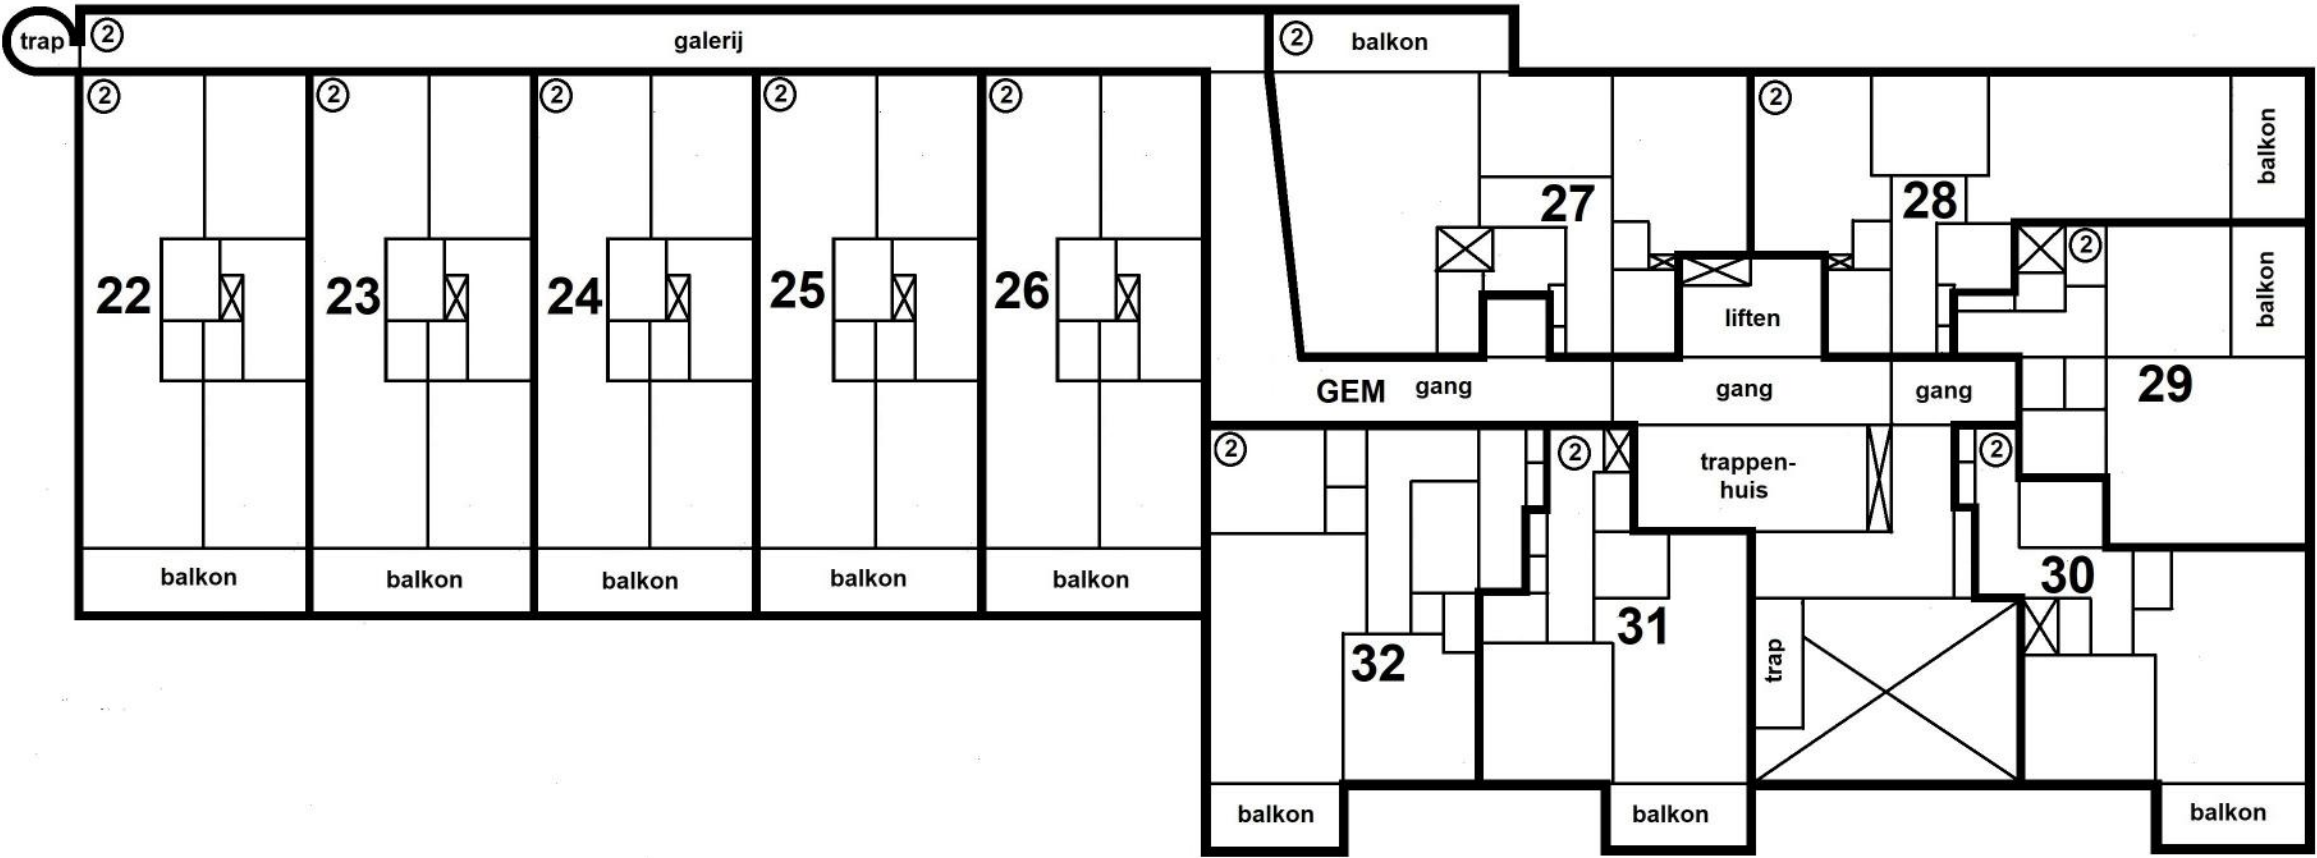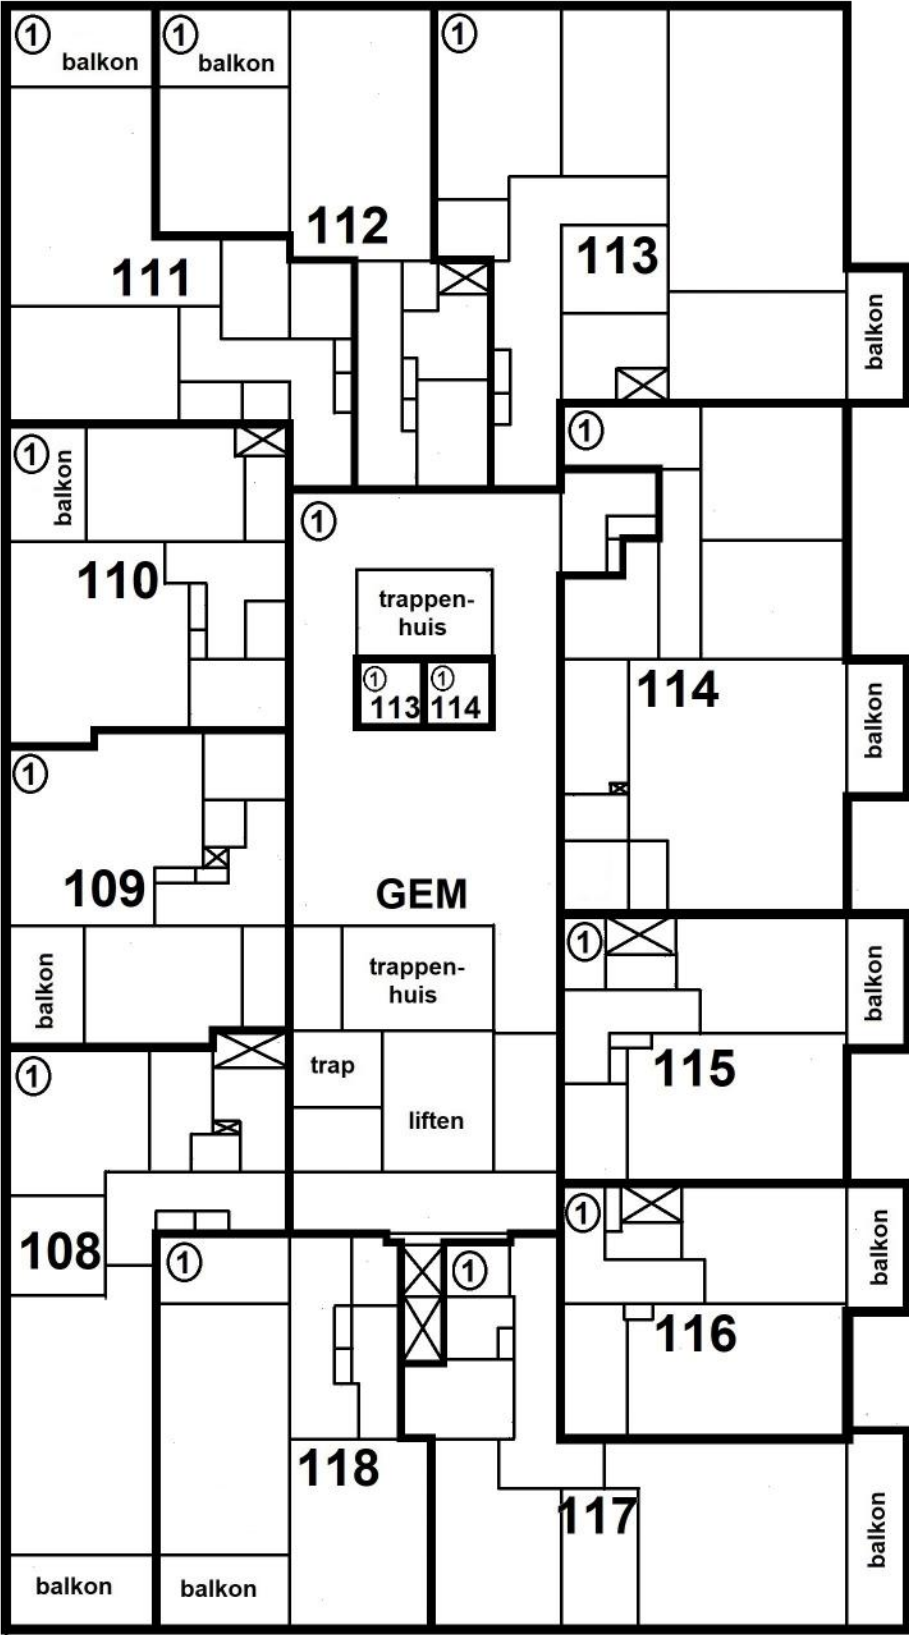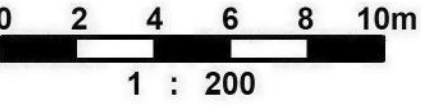

3e VERDIEPING

1 : 200

VOORGENOMEN RECTIFICATIE VAN EEN
ONDERSPLITSING IN APPARTEMENTSRECHTEN
SPLITSING IN APPARTEMENTSRECHTEN
VAN DE KADASTRALE PERCELEN



GEMEENTE WEESPERKARSPPEL

SECTIE L Nrs.11466 en 12987

COMPLEXAANDUIDING 12989A


APPARTEMENTSINDEX A268 en A269

HET PERCEEL L 12987 IS ONTSTAAN
DOOR MIDDEL VAN VOORLOPIGE
KADASTRALE GRENZEN

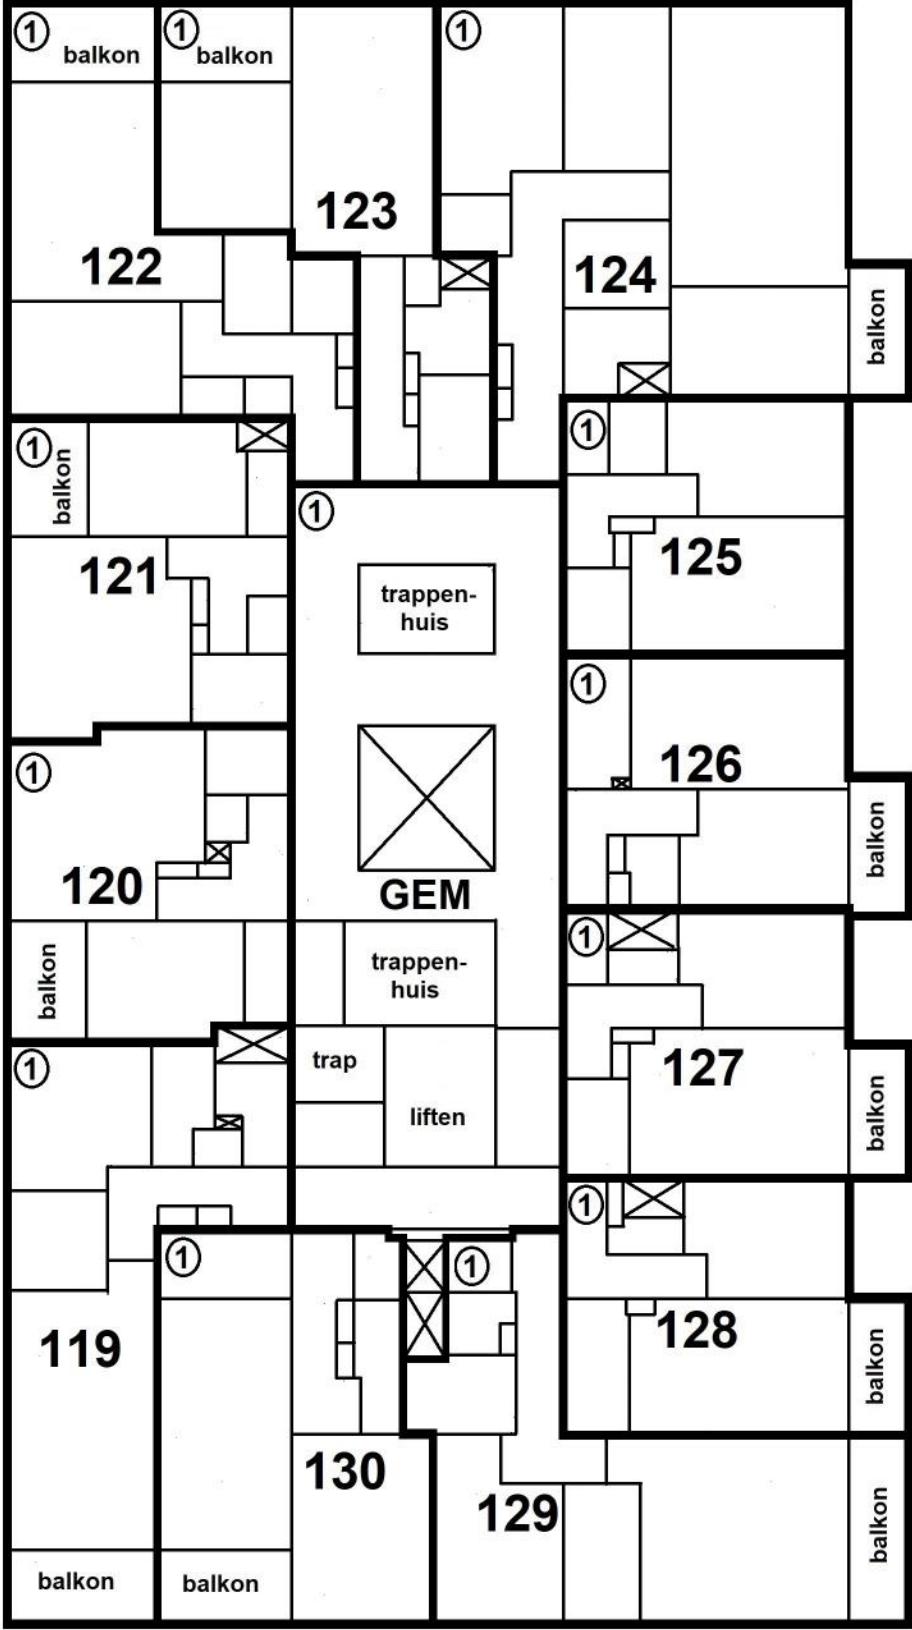
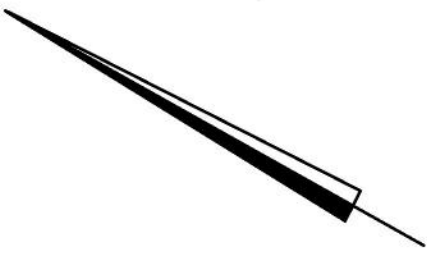


4e VERDIEPING

1 : 200

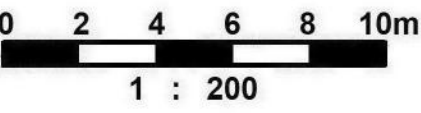

Blad 5 van 16

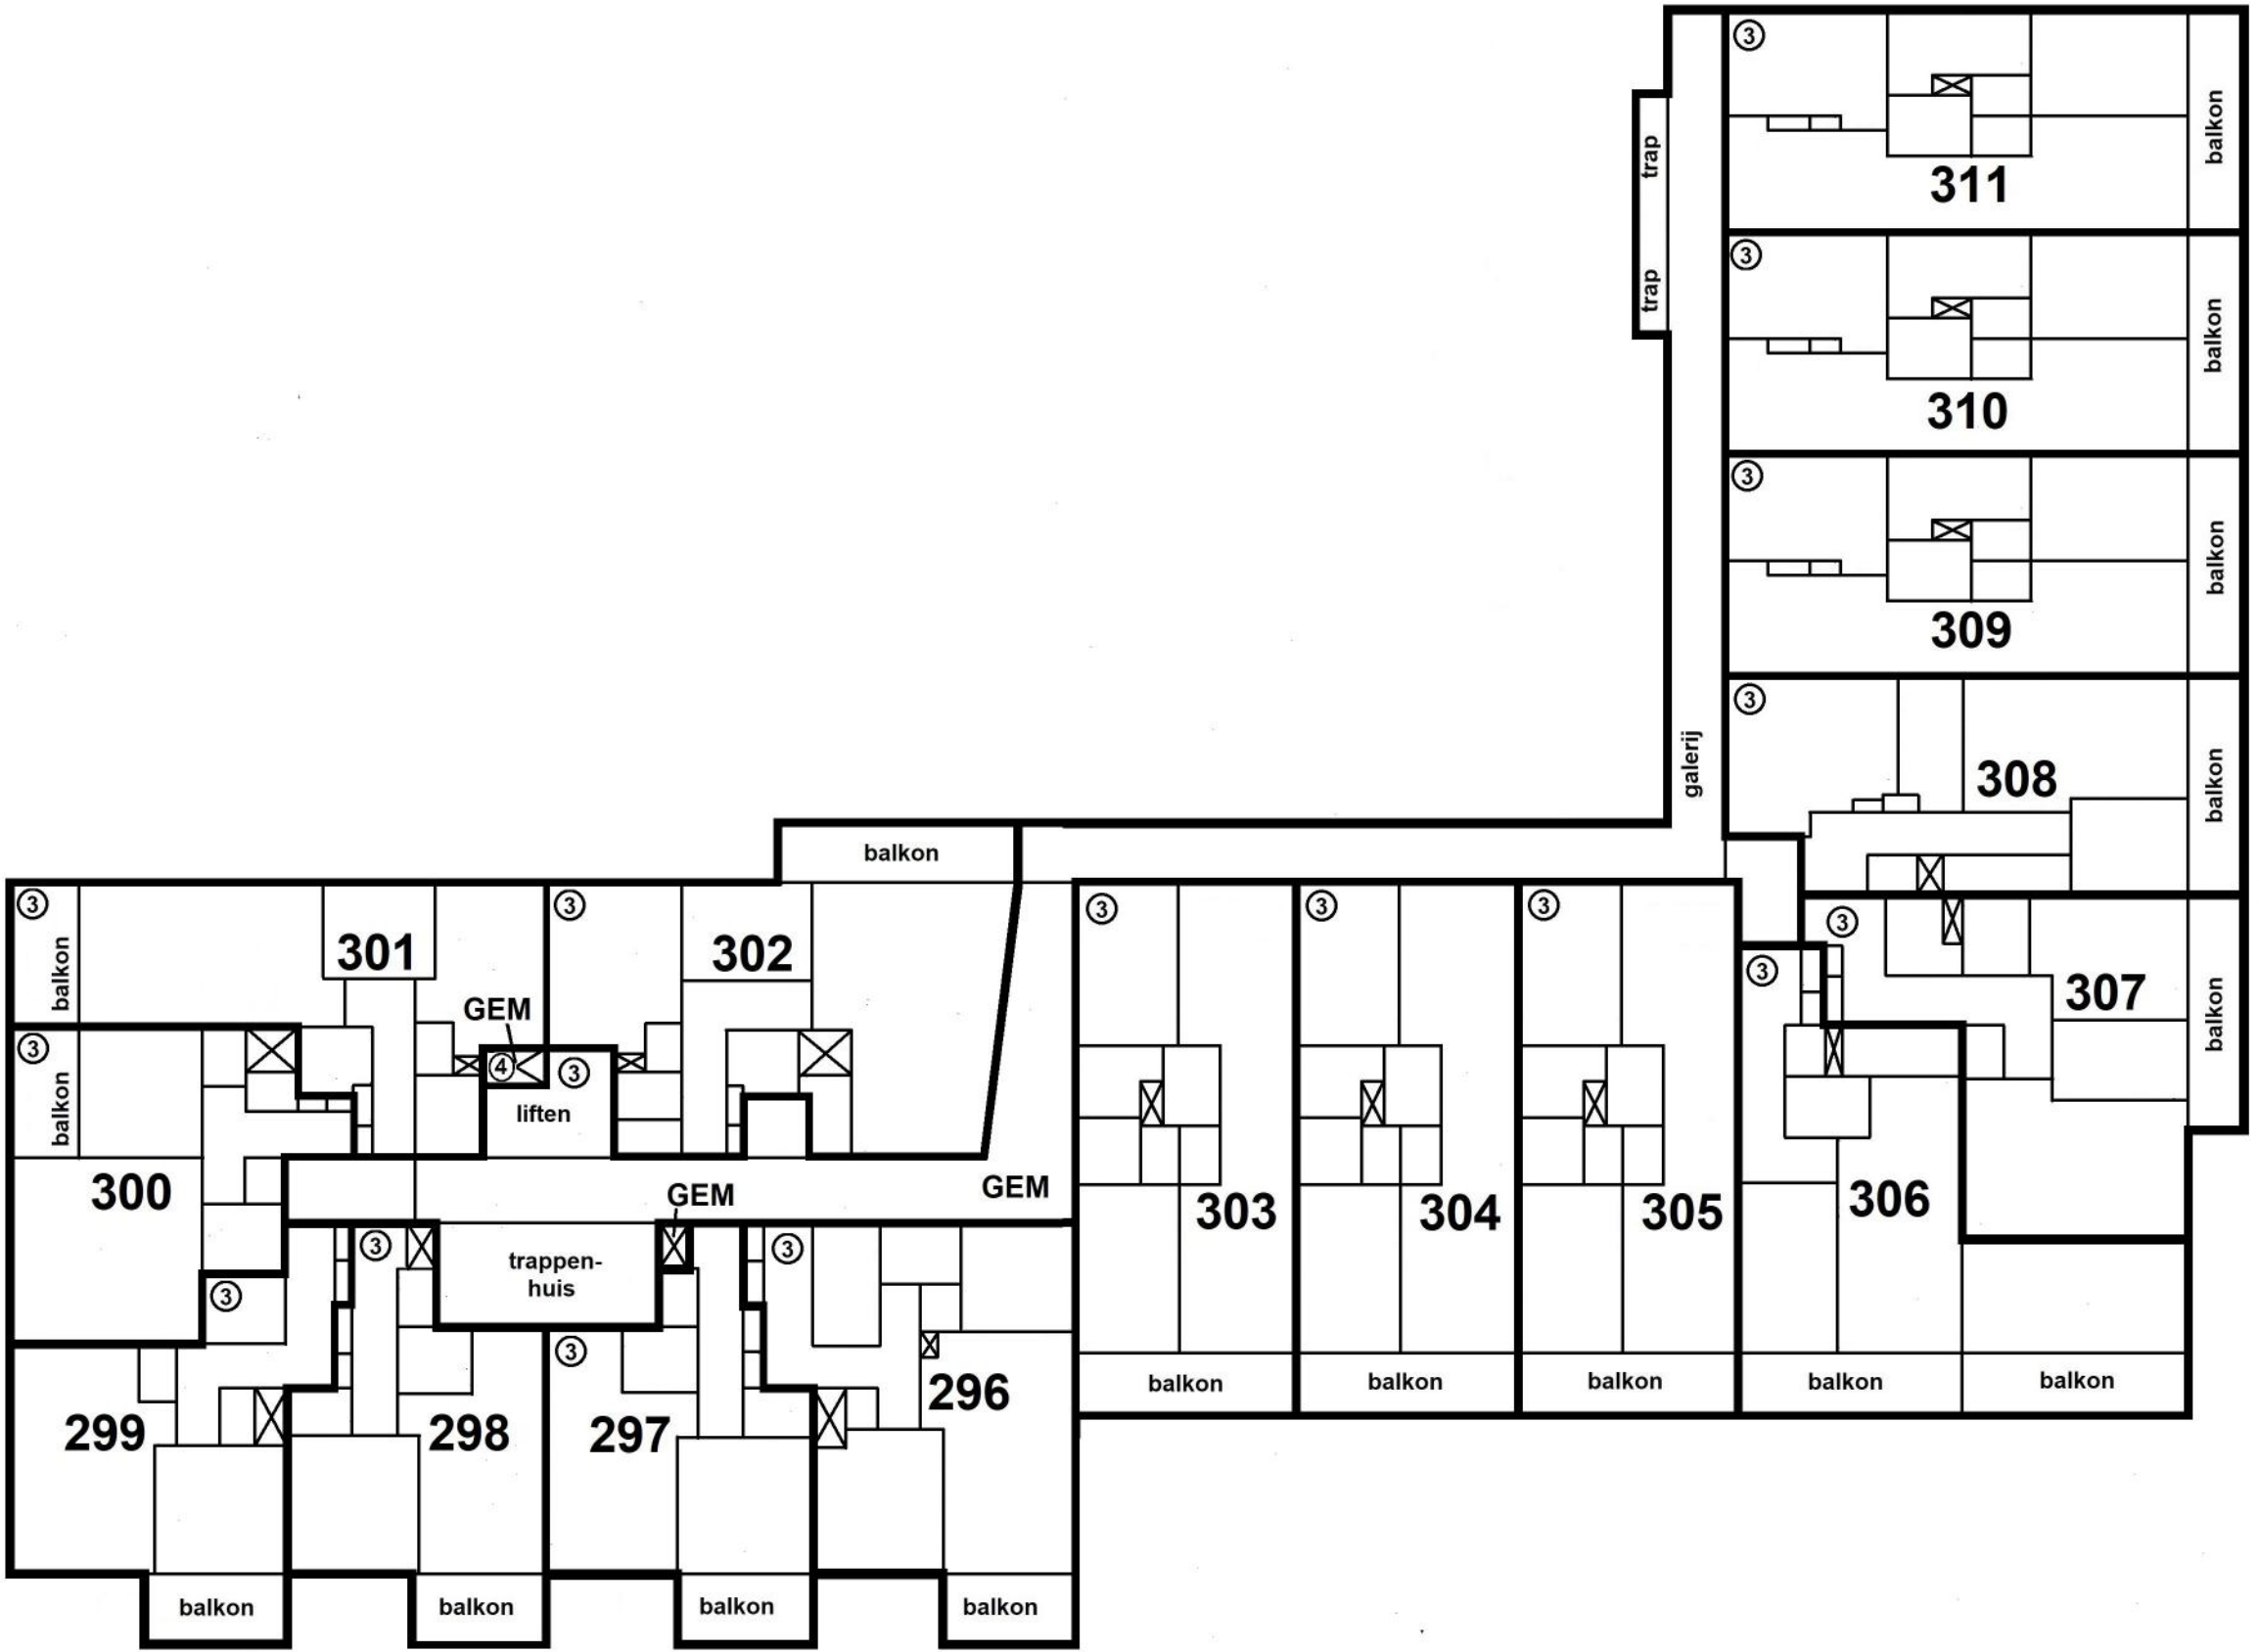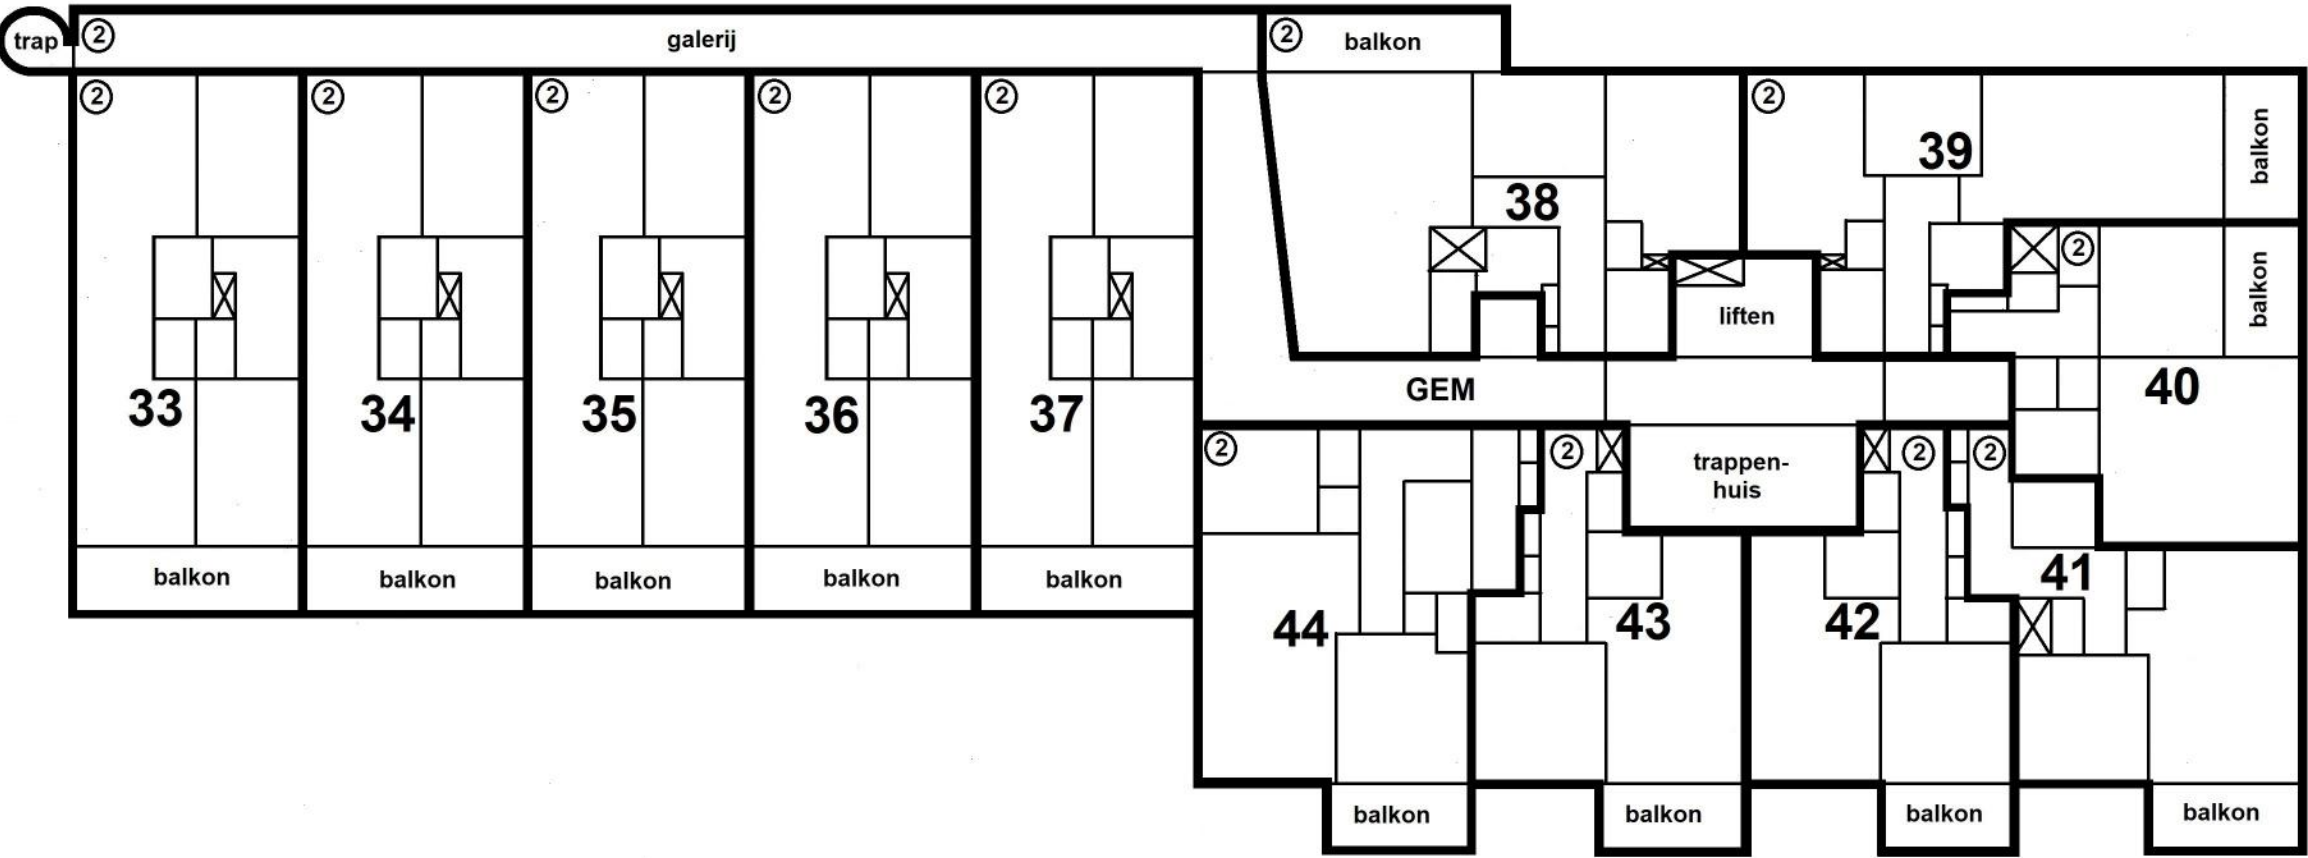

VOORGENOMEN RECTIFICATIE VAN EEN
ONDERSPLITSING IN APPARTEMENTSRECHTEN
SPLITSING IN APPARTEMENTSRECHTEN
VAN DE KADASTRALE PERCELEN


GEMEENTE WEESPERKARSPERL

SECTIE L Nrs.11466 en 12987

COMPLEXAANDUIDING 12989A


APPARTEMENTSINDEX A268 en A269

HET PERCEEL L 12987 IS ONTSTAAN
DOOR MIDDEL VAN VOORLOPIGE
KADASTRALE GRENZEN


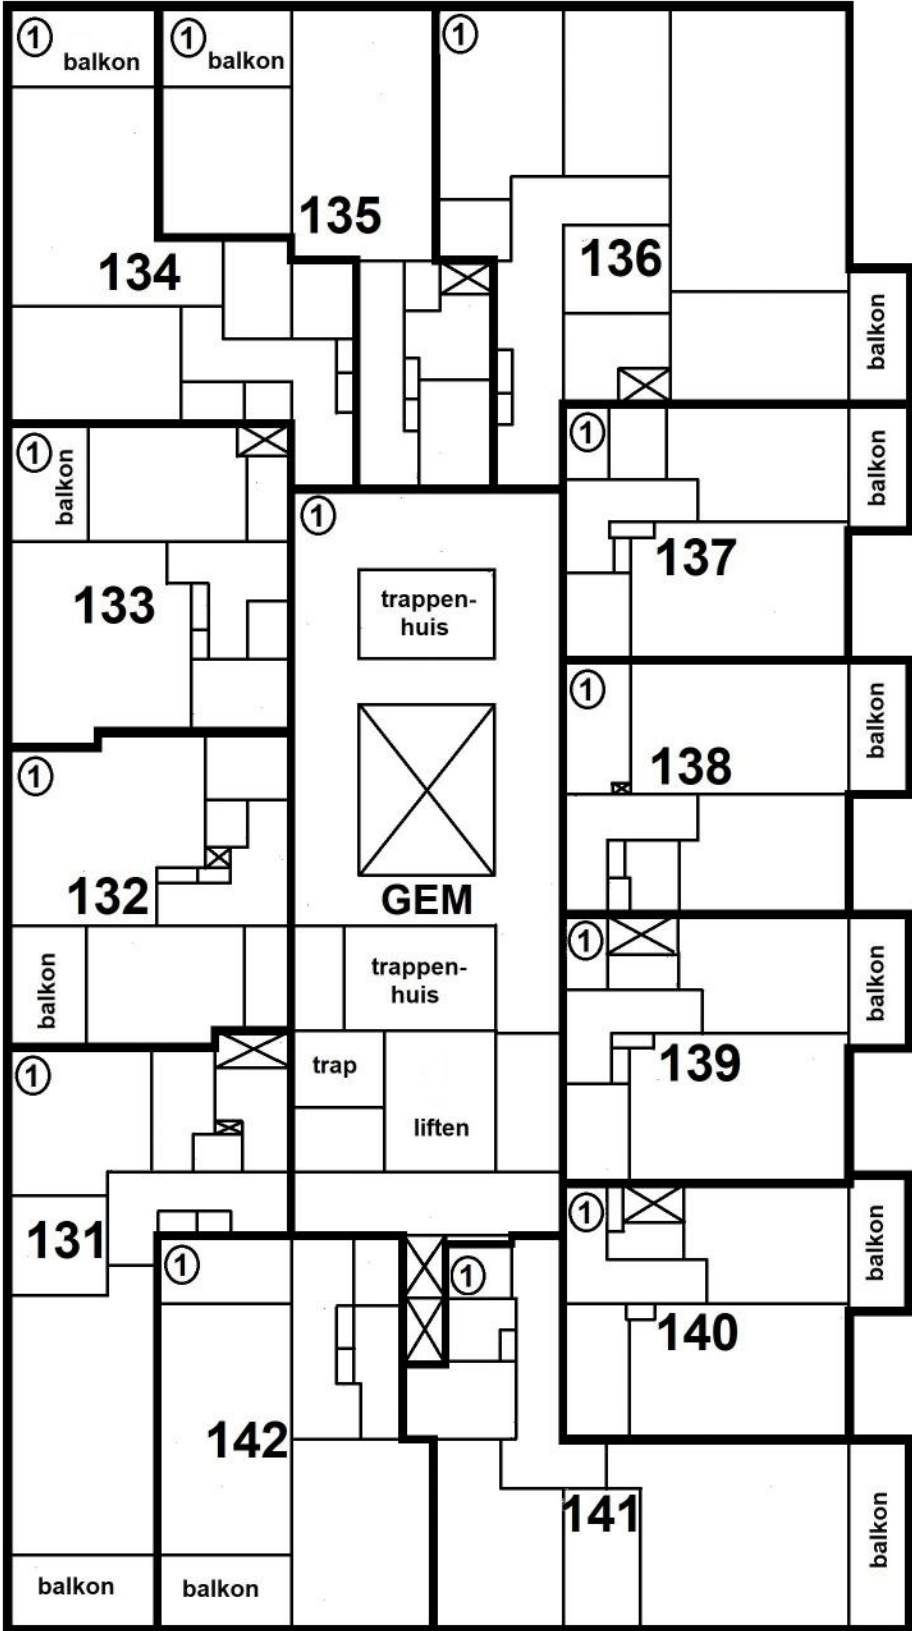


5e VERDIEPING

1 : 200

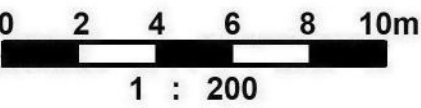

Blad 6 van 16

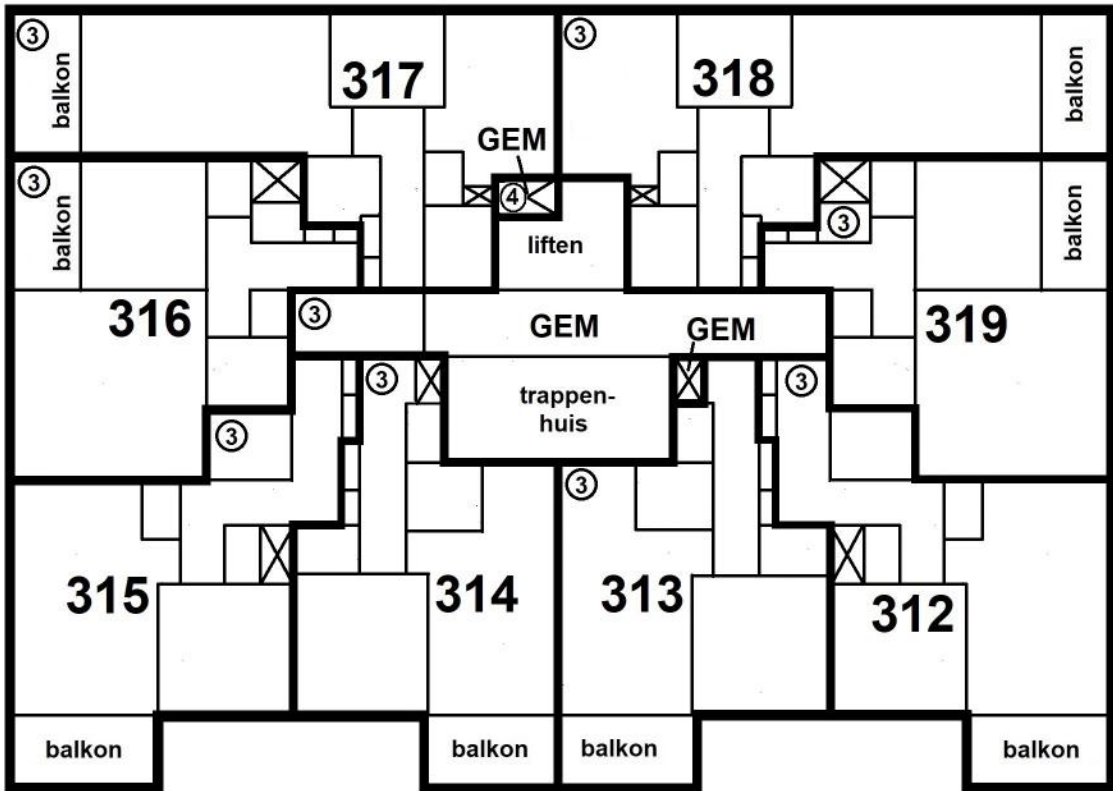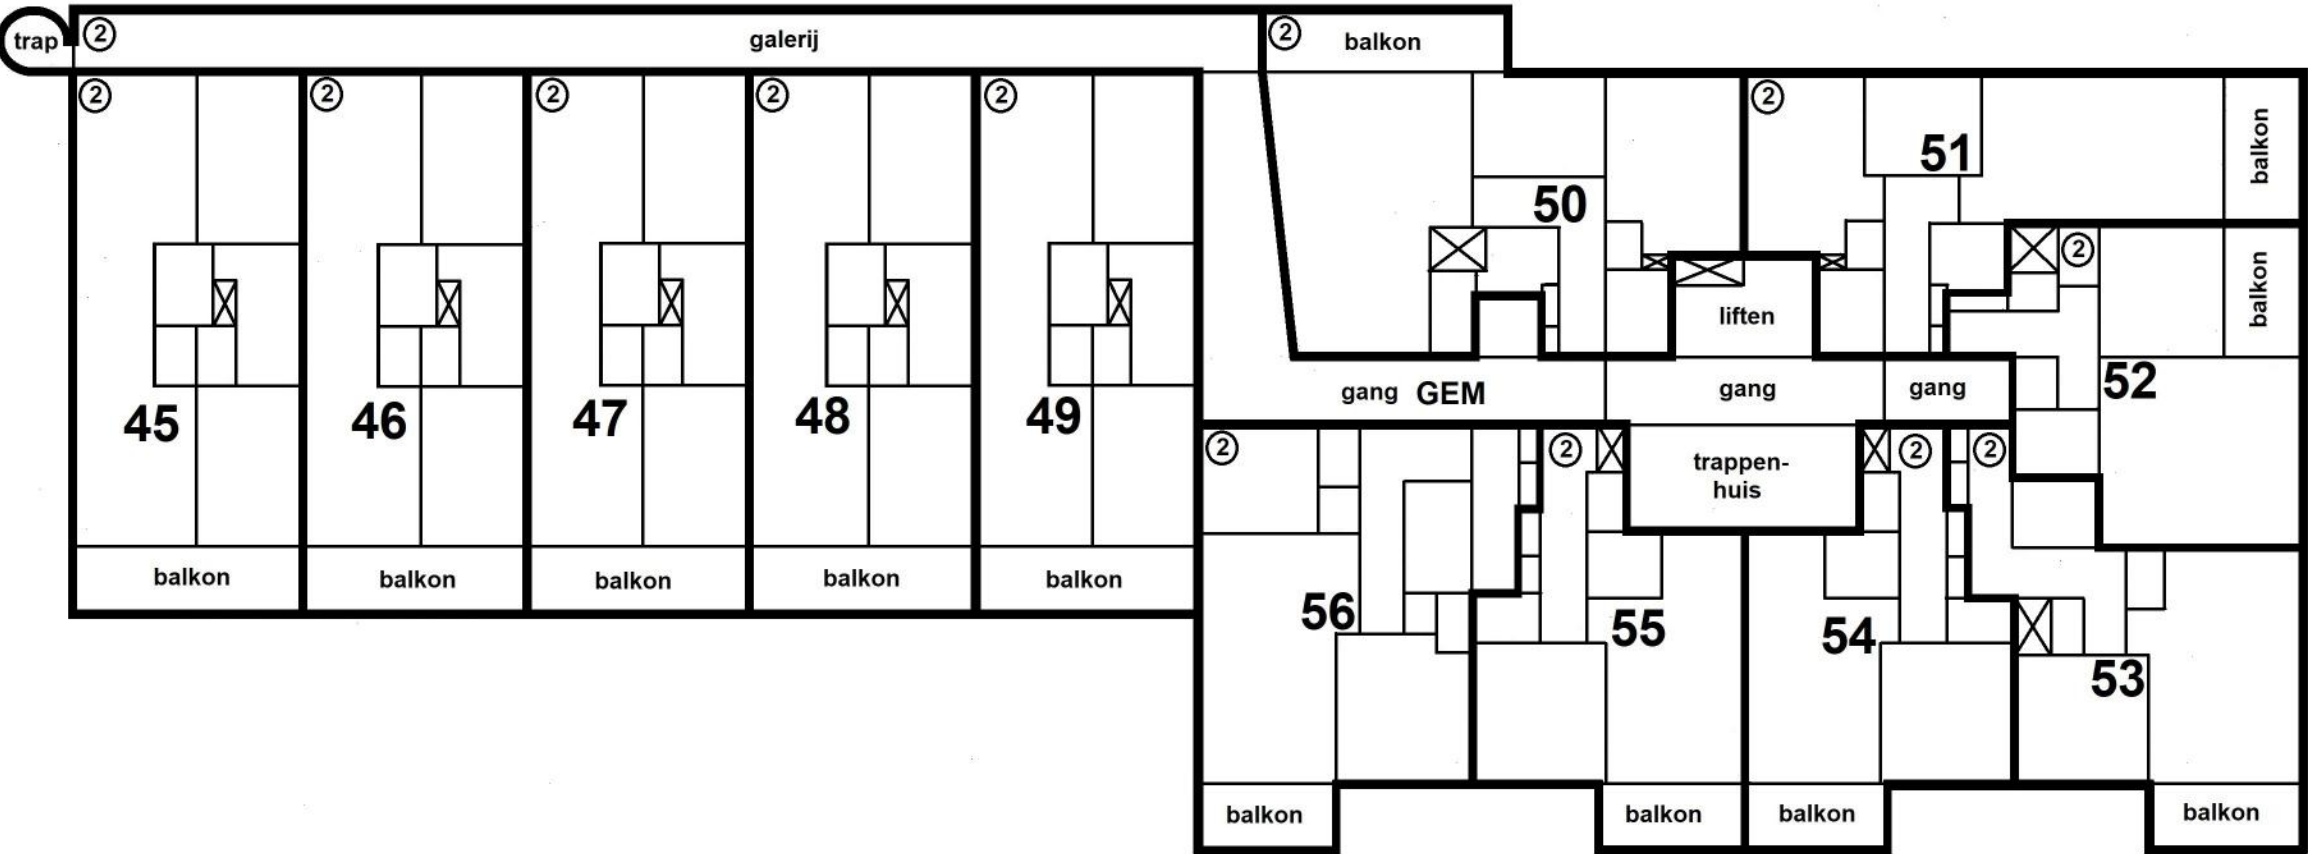

dak

VOORGENOMEN RECTIFICATIE VAN EEN
ONDERSPLITSING IN APPARTEMENTSRECHTEN
SPLITSING IN APPARTEMENTSRECHTEN
VAN DE KADASTRALE PERCELEN


GEMEENTE WEESPERKARSP

SECTIE L Nrs.11466 en 12987

COMPLEXAANDUIDING 12989A



APPARTEMENTSINDEX A268 en A269

HET PERCEEL L 12987 IS ONTSTAAN
DOOR MIDDEL VAN VOORLOPIGE
KADASTRALE GRENZEN

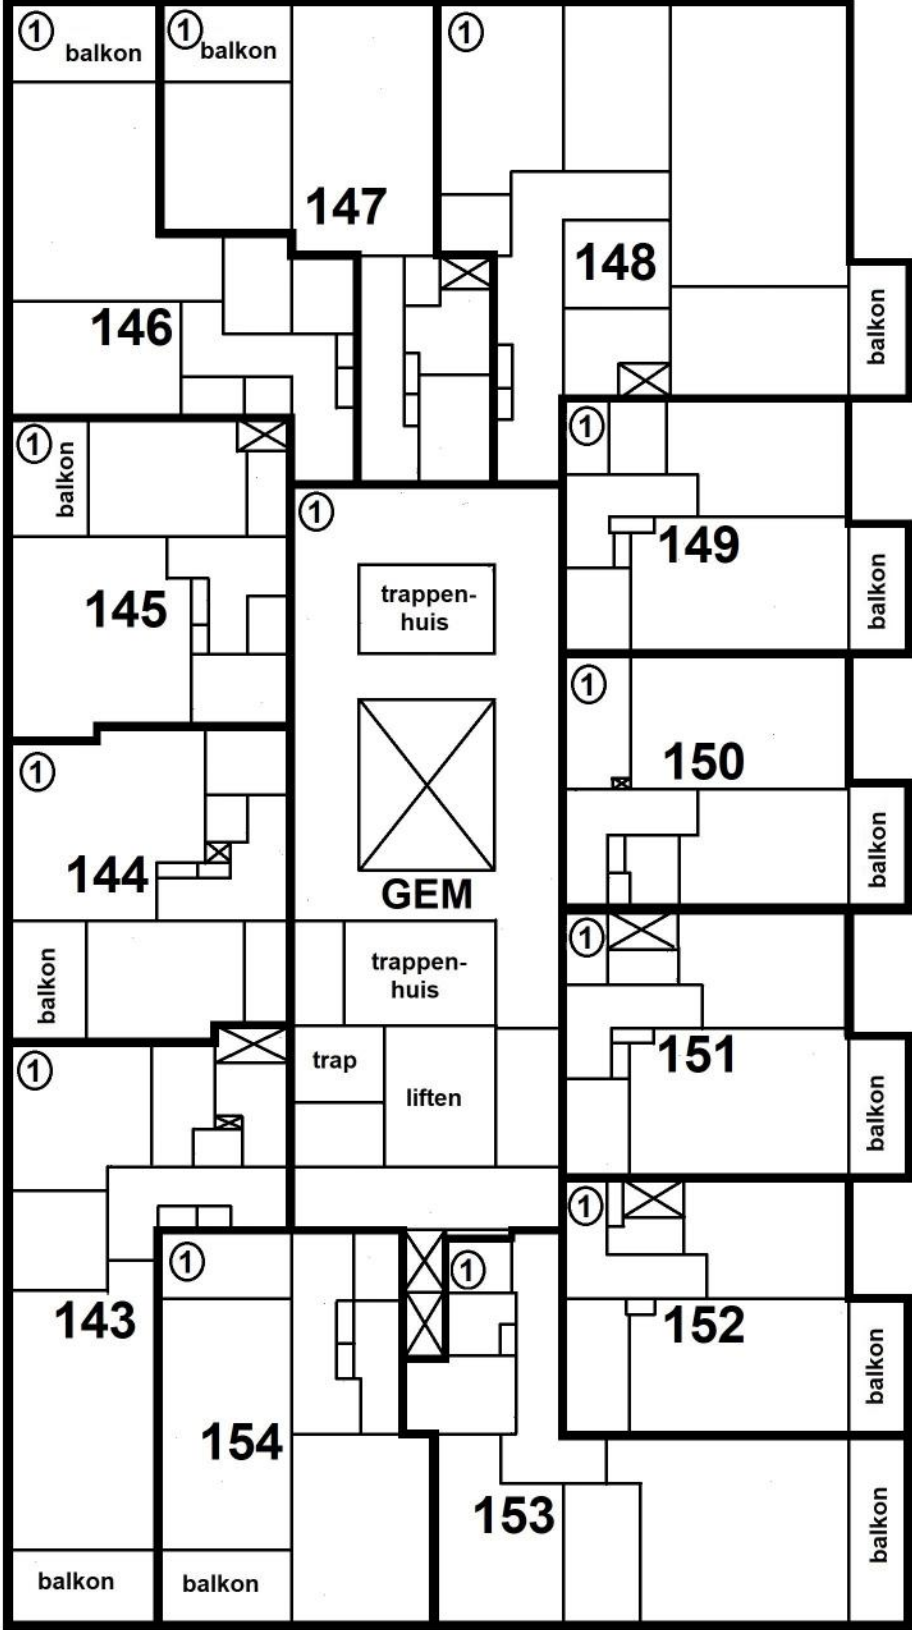


6e VERDIEPING

1 : 200

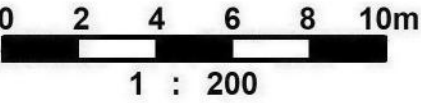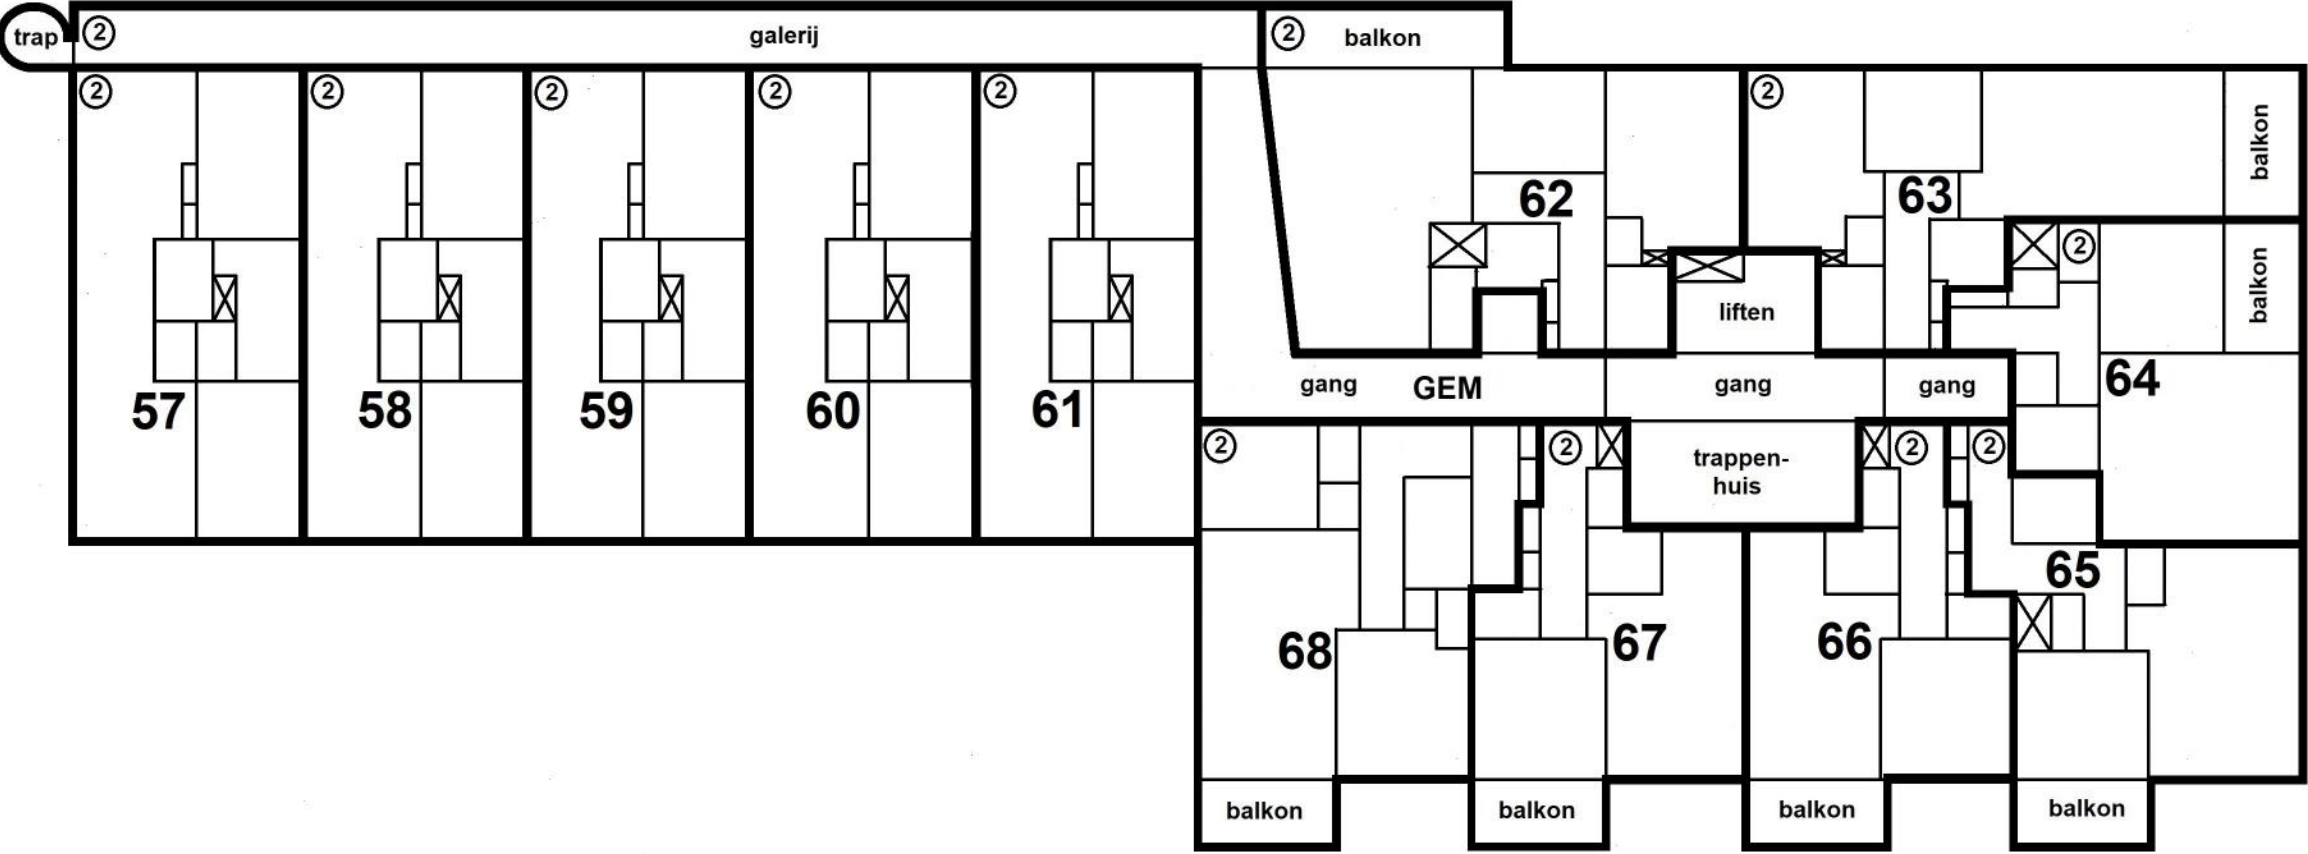

Blad 7 van 16

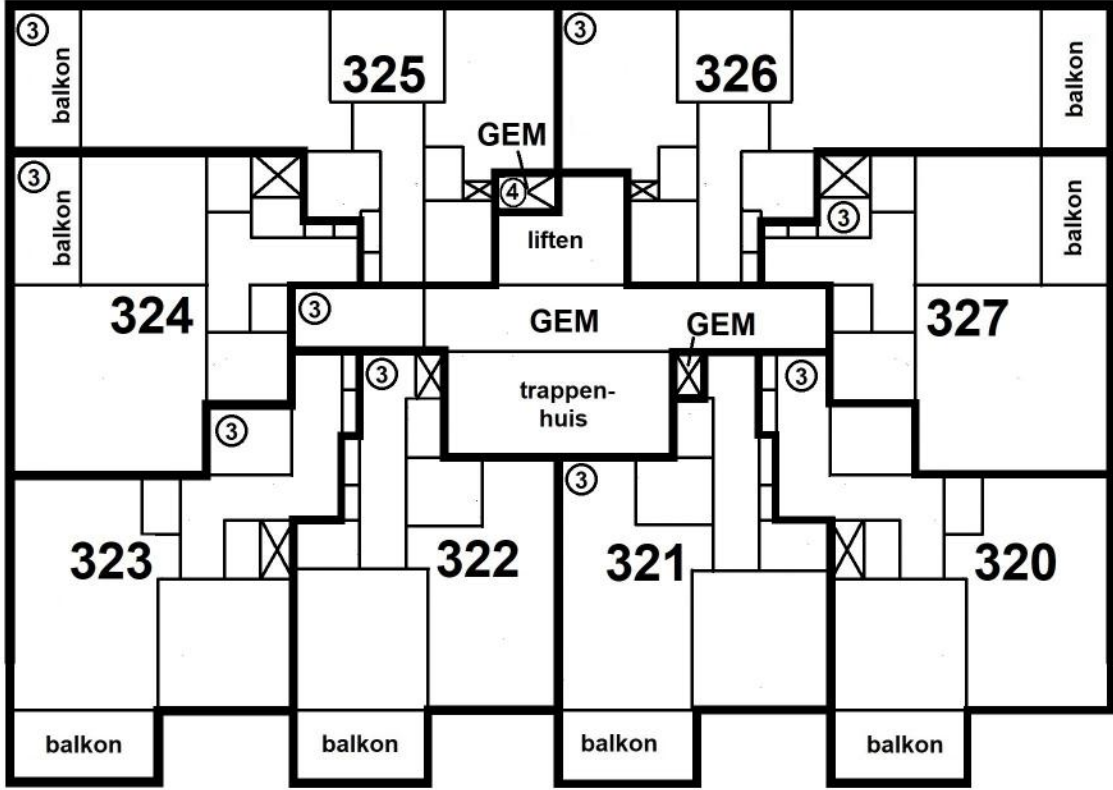

VOORGENOMEN RECTIFICATIE VAN EEN
ONDERSPLITSING IN APPARTEMENTSRECHTEN
SPLITSING IN APPARTEMENTSRECHTEN
VAN DE KADASTRALE PERCELEN


GEMEENTE **WEESPERKARSP**EL

SECTIE L Nrs.11466 en 12987

COMPLEXAANDUIDING 12989A


APPARTEMENTSINDEX A268 en A269

HET PERCEEL L 12987 IS ONTSTAAN
DOOR MIDDEL VAN VOORLOPIGE
KADASTRALE GRENZEN


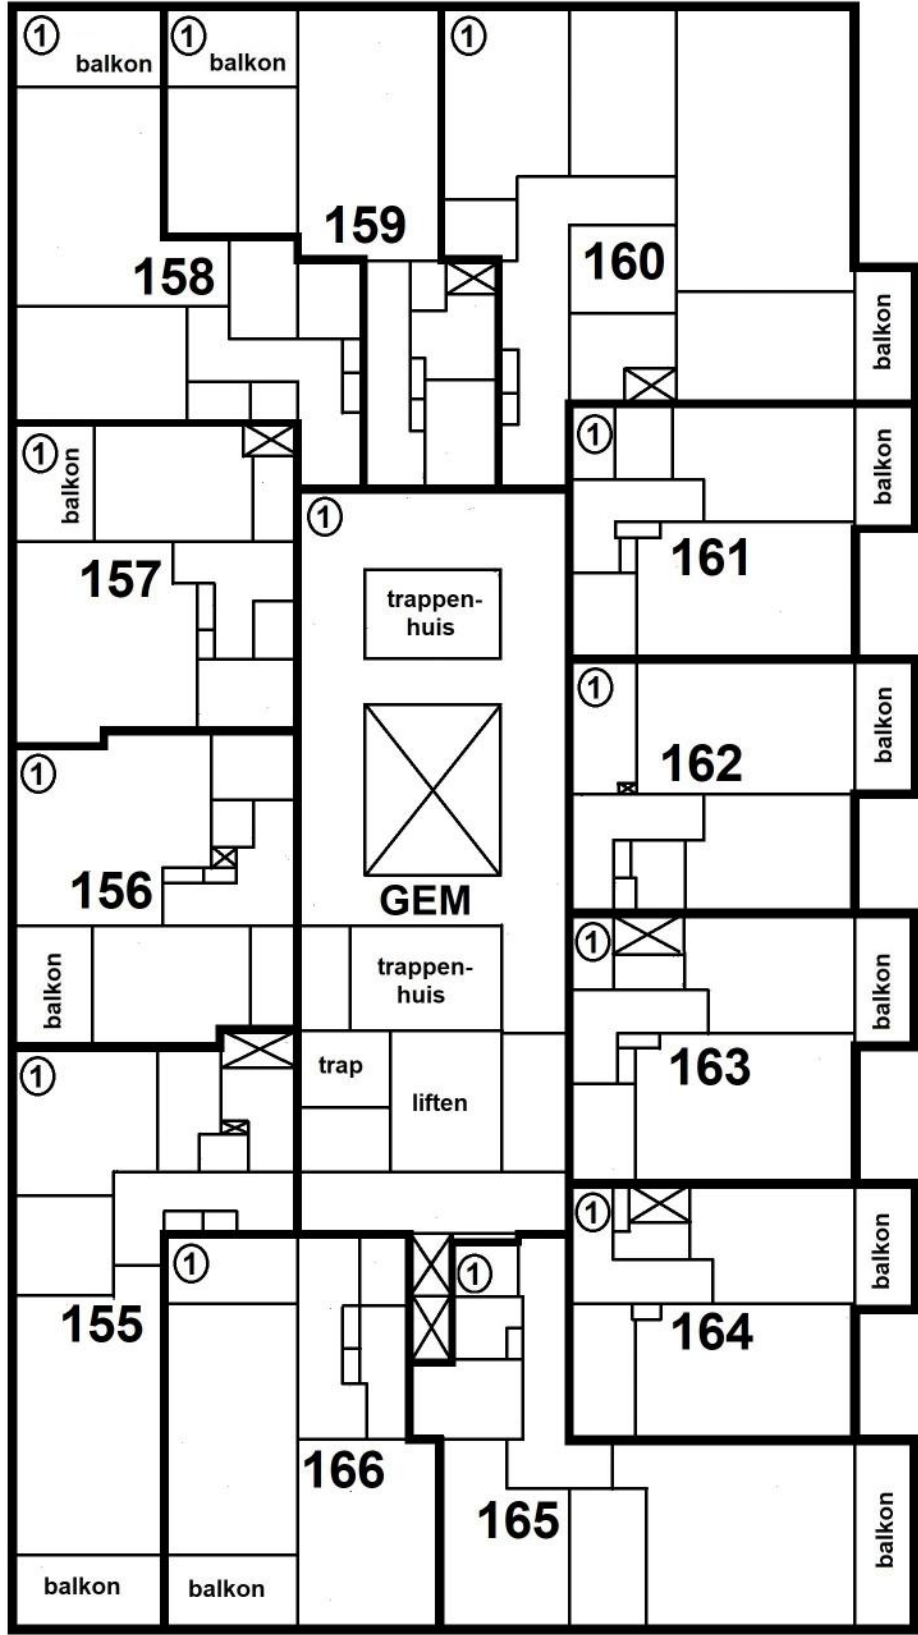


7e VERDIEPING

1 : 200

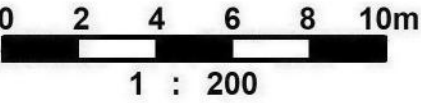

Blad 8 van 16

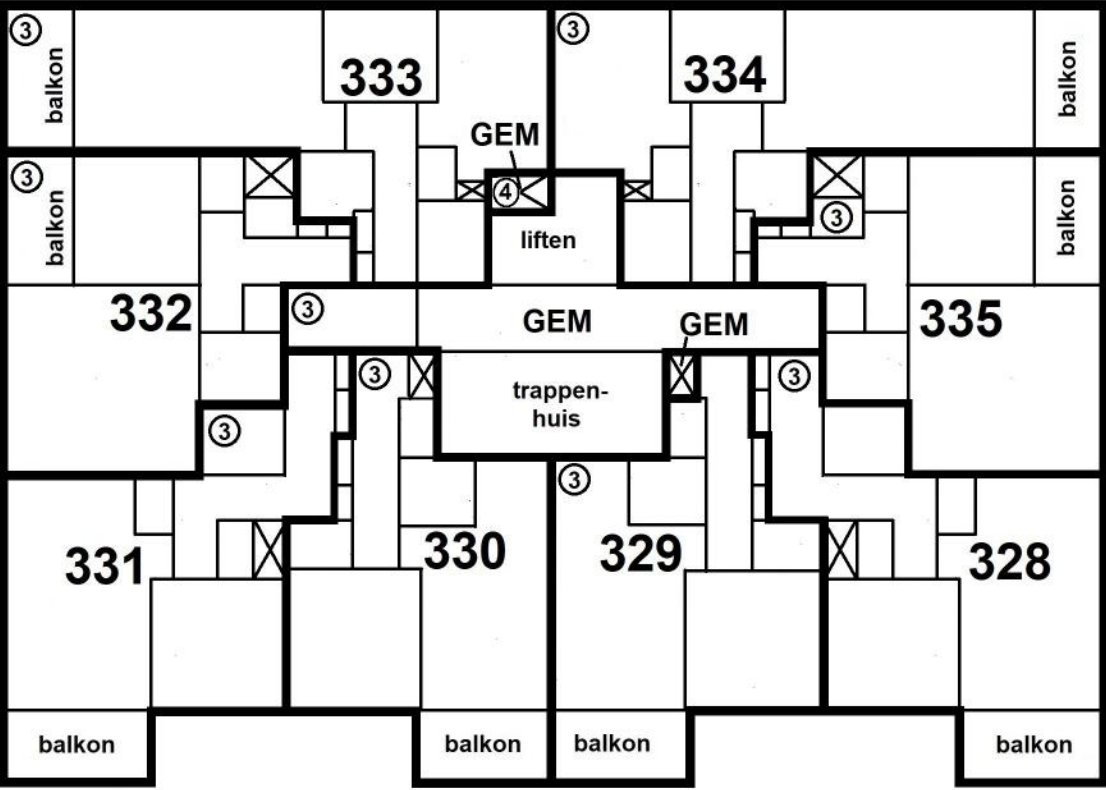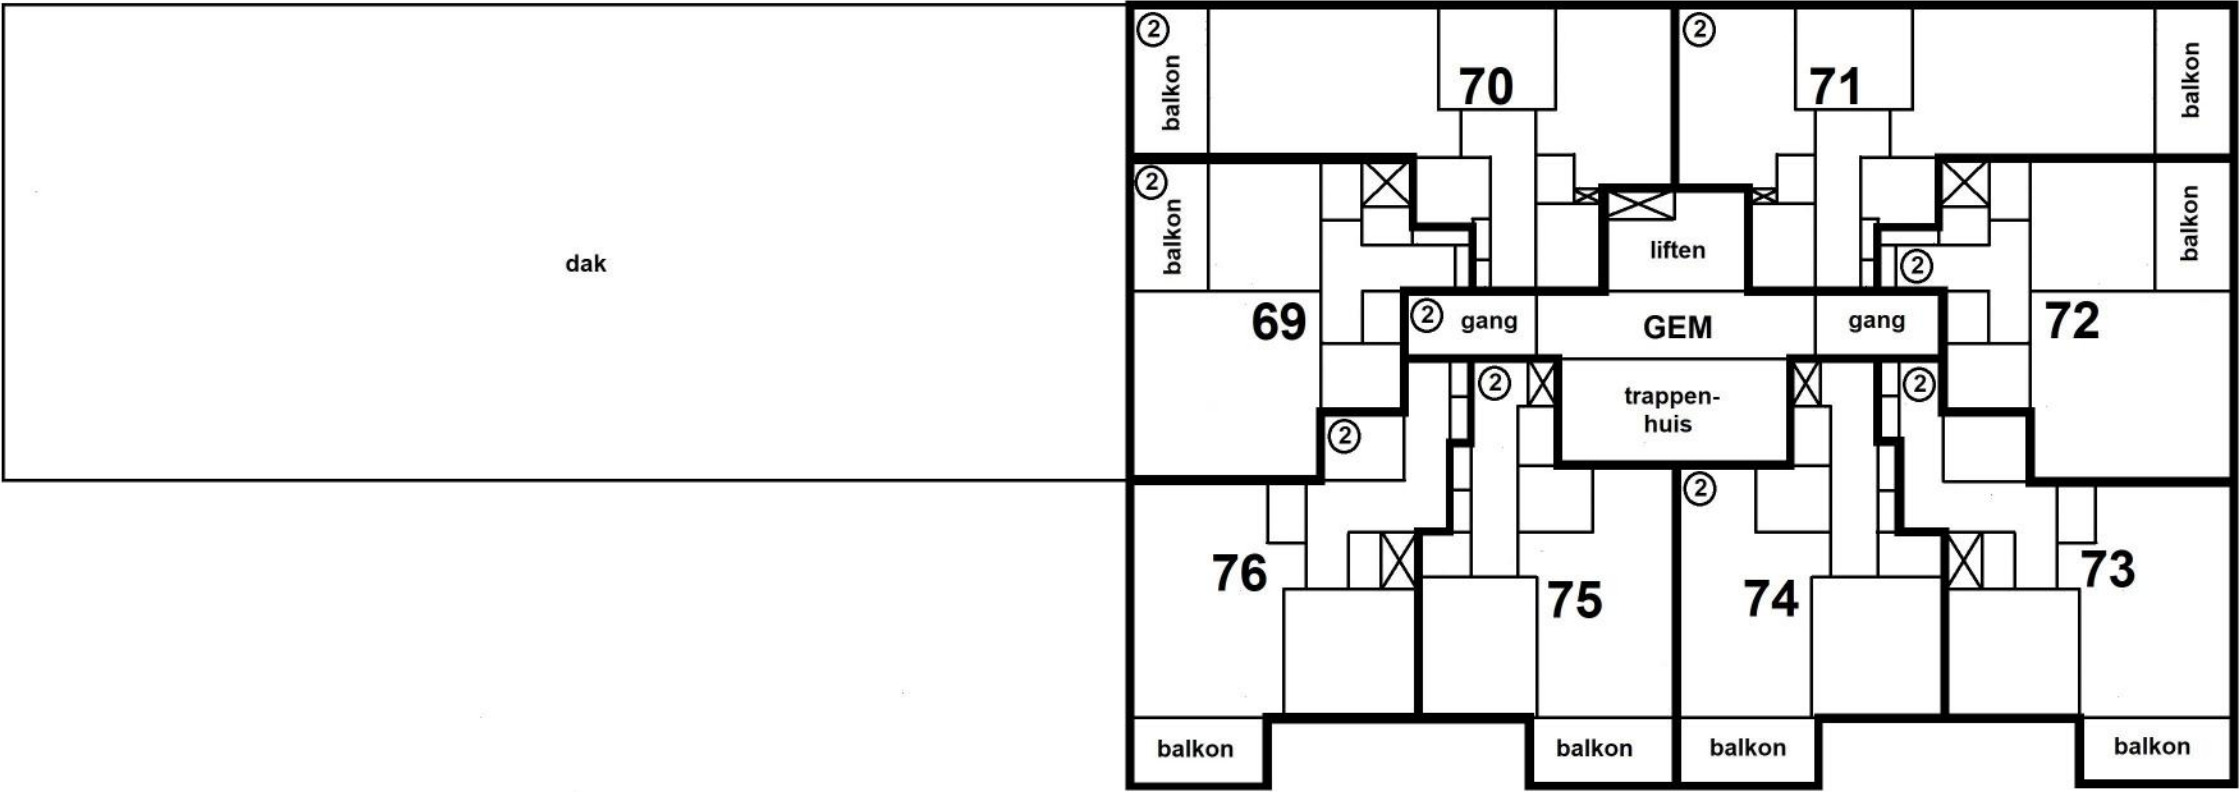

VOORGENOMEN RECTIFICATIE VAN EEN
ONDERSPLITSING IN APPARTEMENTSRECHTEN
SPLITSING IN APPARTEMENTSRECHTEN
VAN DE KADASTRALE PERCELEN


GEMEENTE WEESPERKARSPEL

SECTIE L Nrs.11466 en 12987

COMPLEXAANDUIDING 12989A


APPARTEMENTSINDEX A268 en A269

HET PERCEEL L 12987 IS ONTSTAAN
DOOR MIDDEL VAN VOORLOPIGE
KADASTRALE GRENZEN


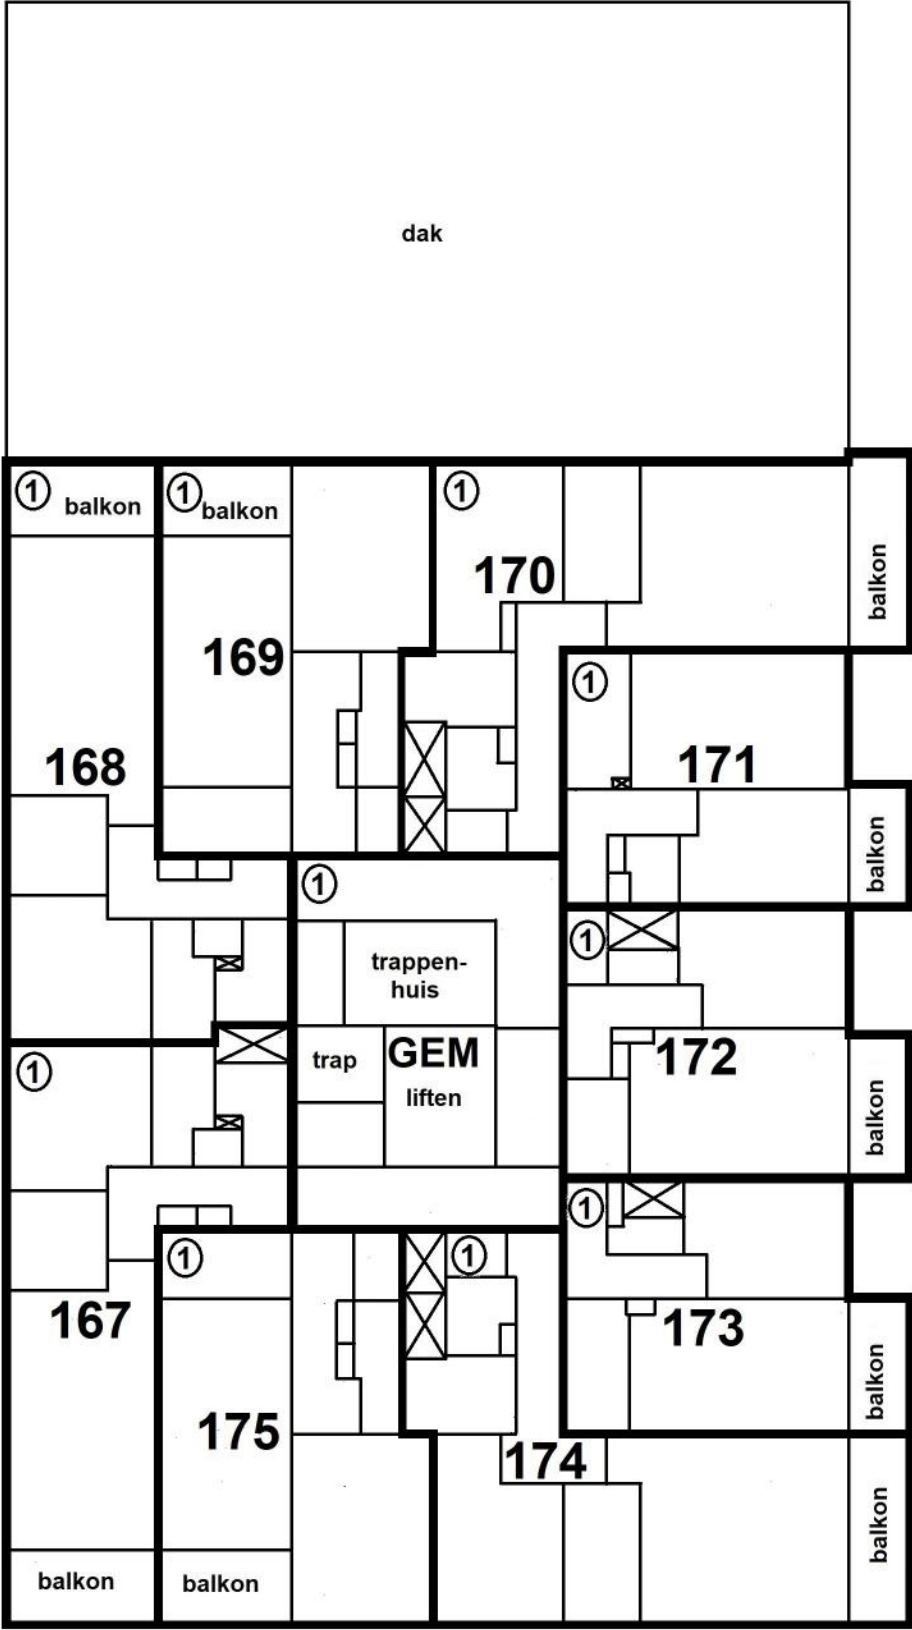


8e VERDIEPING

1 : 200

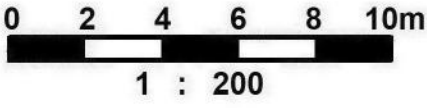

Blad 9 van 16

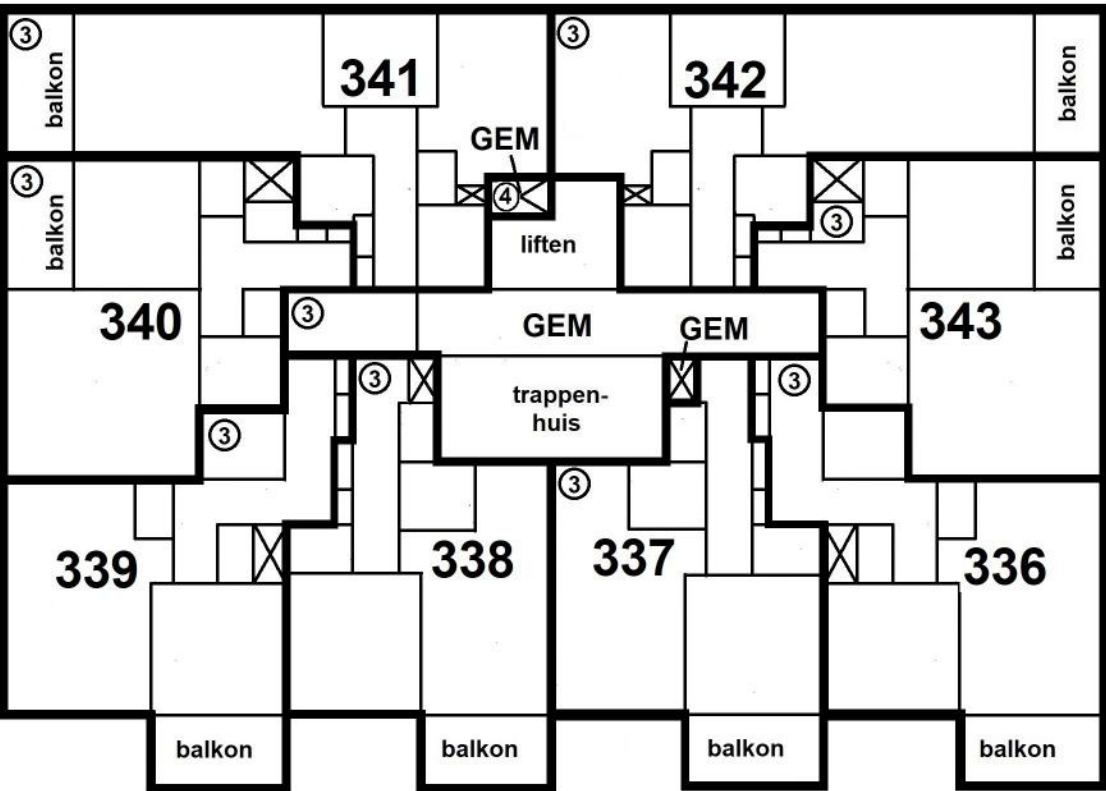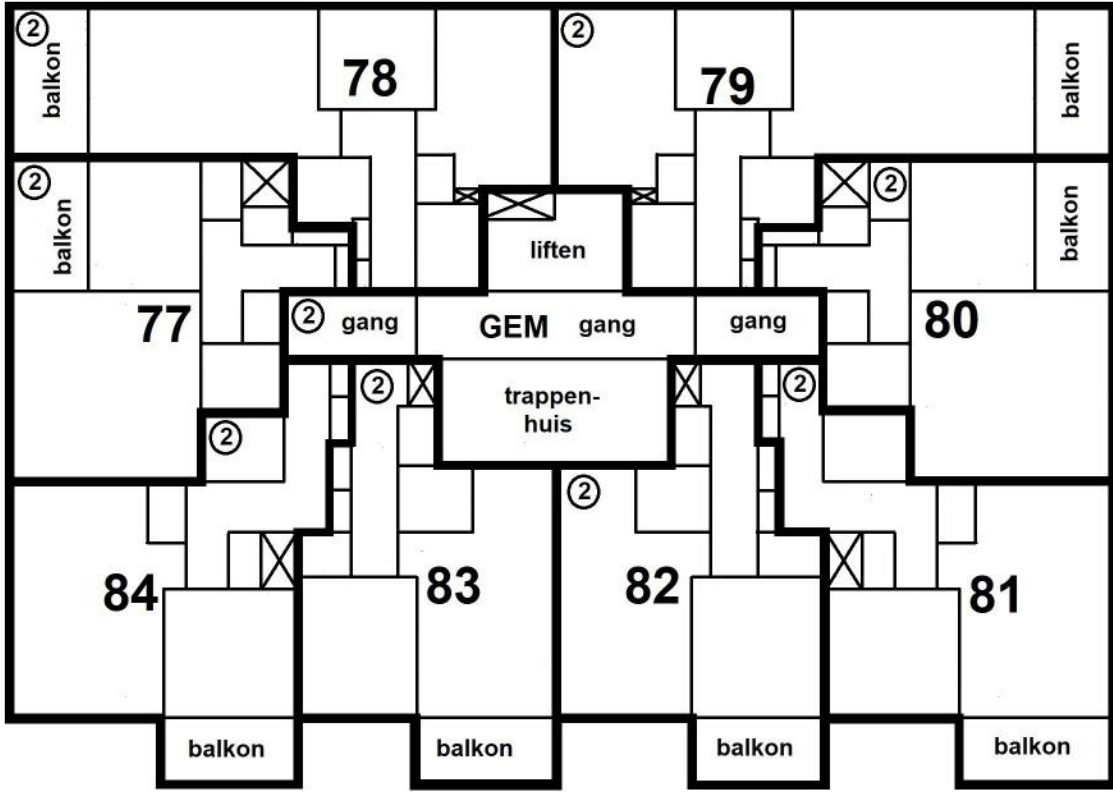

VOORGENOMEN RECTIFICATIE VAN EEN
ONDERSPLITSING IN APPARTEMENTSRECHTEN
SPLITSING IN APPARTEMENTSRECHTEN
VAN DE KADASTRALE PERCELEN



GEMEENTE **WEESPERKARSP**EL

SECTIE **L** Nrs.11466 en 12987

COMPLEXAANDUIDING **12989A**




APPARTEMENTSINDEX **A268 en A269**

HET PERCEEL L 12987 IS ONTSTAAN
DOOR MIDDEL VAN VOORLOPIGE
KADASTRALE GRENZEN

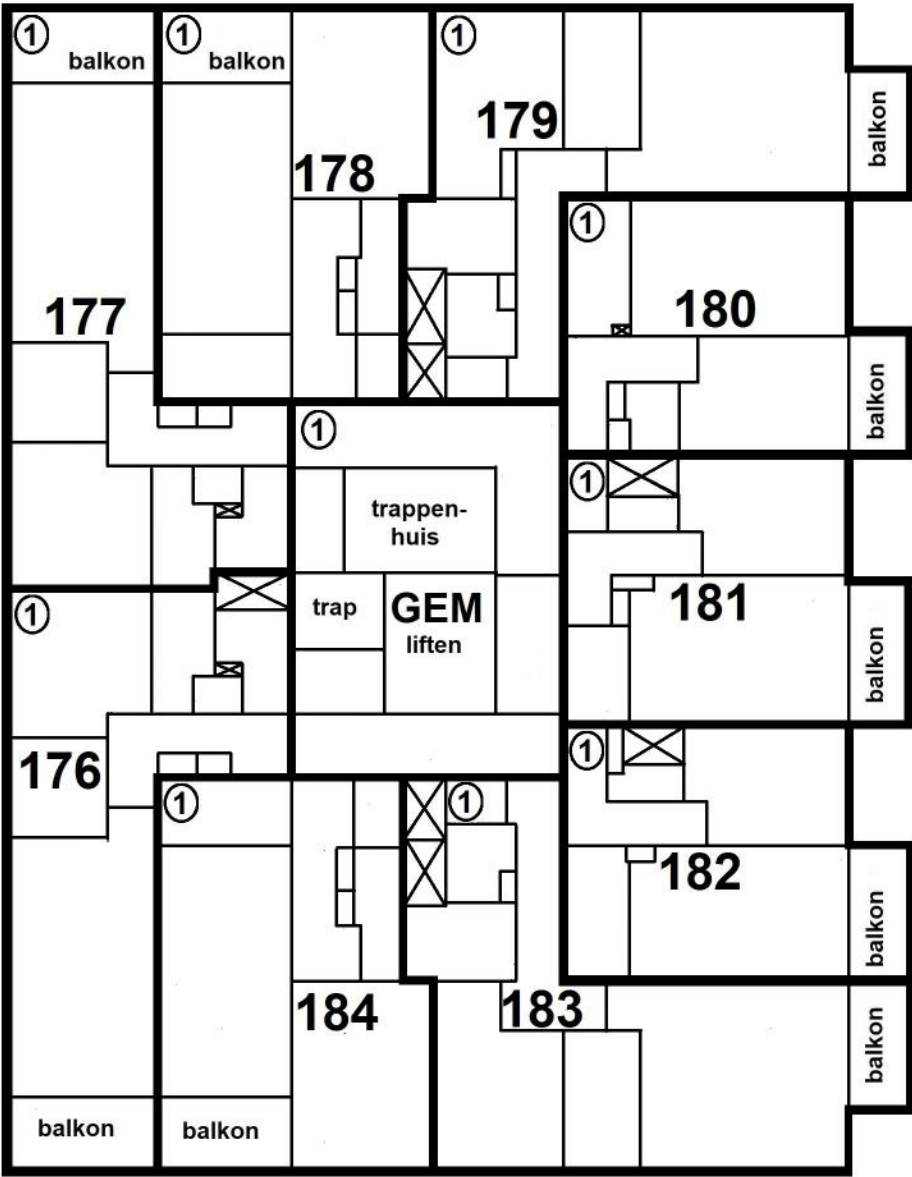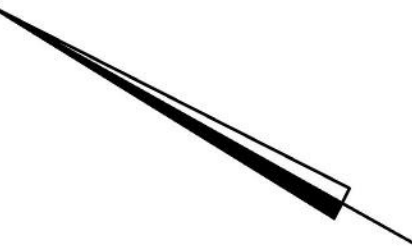

9e VERDIEPING

1 : 200

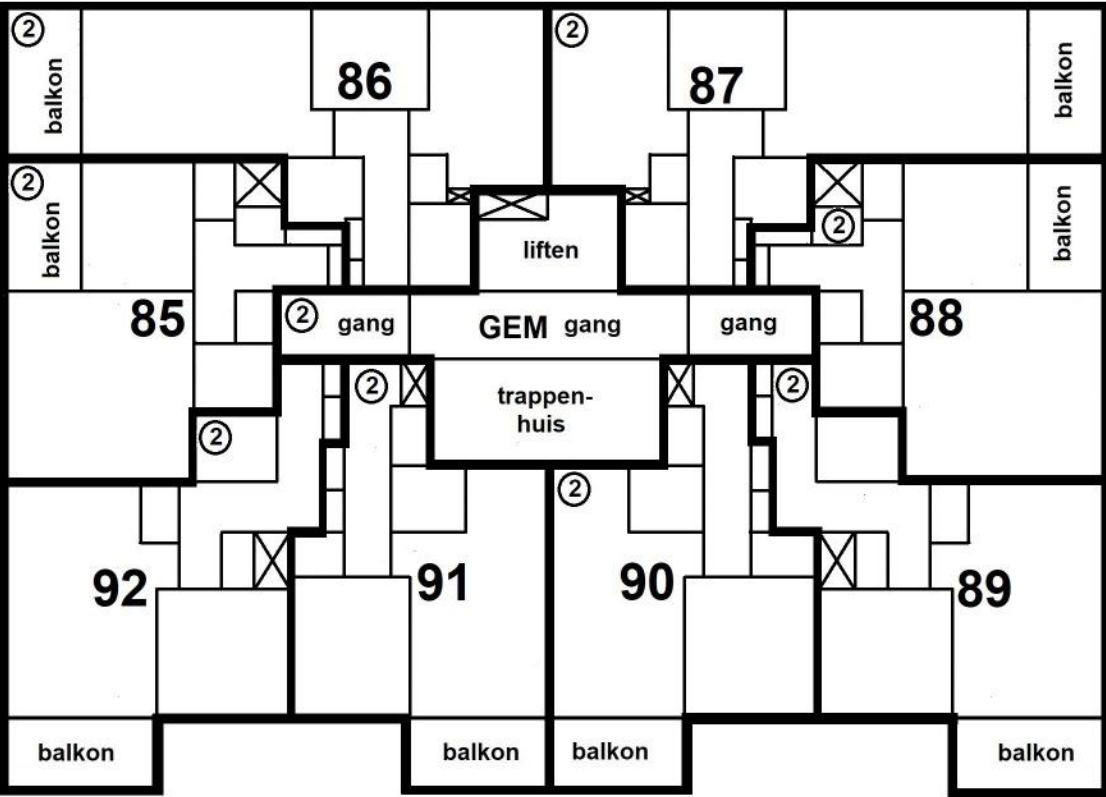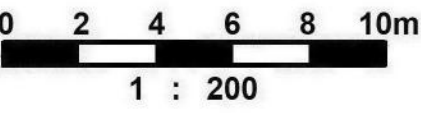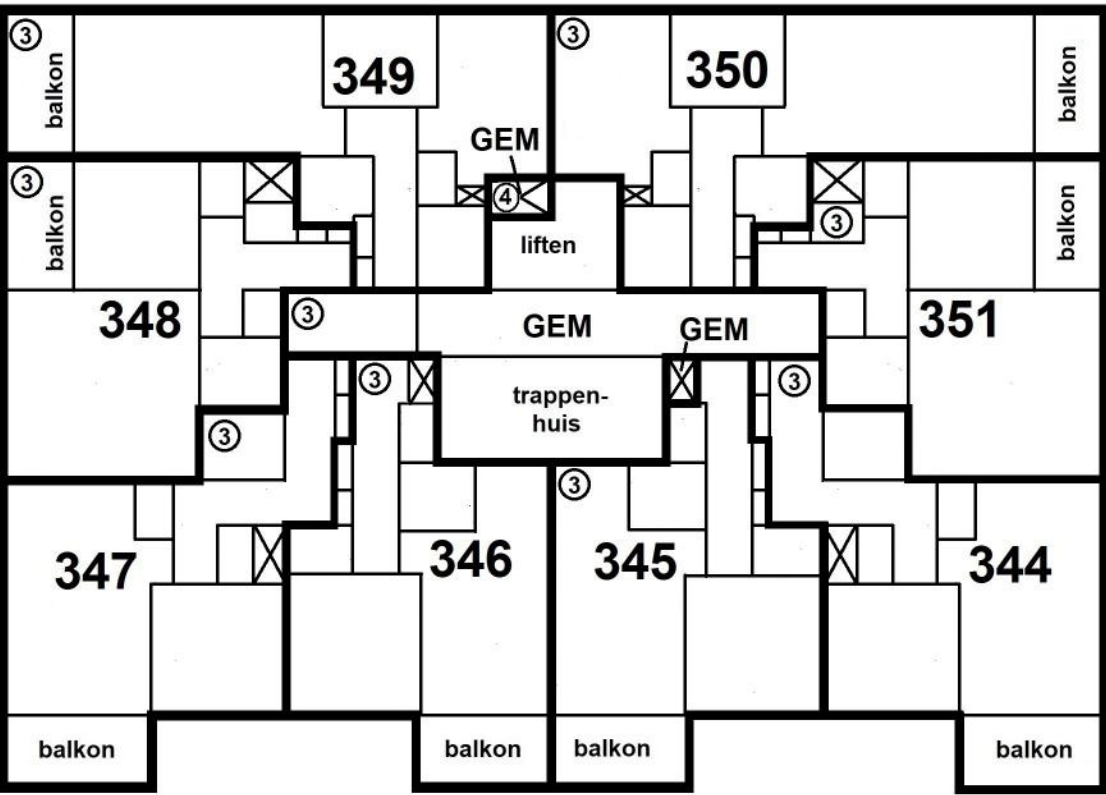

VOORGENOMEN RECTIFICATIE VAN EEN
ONDERSPLITSING IN APPARTEMENTSRECHTEN
SPLITSING IN APPARTEMENTSRECHTEN
VAN DE KADASTRALE PERCELEN


GEMEENTE **WEESPERKARSP**EL

SECTIE L Nrs.11466 en 12987

COMPLEXAANDUIDING 12989A


APPARTEMENTSINDEX A268 en A269

HET PERCEEL L 12987 IS ONTSTAAN
DOOR MIDDEL VAN VOORLOPIGE
KADASTRALE GRENZEN


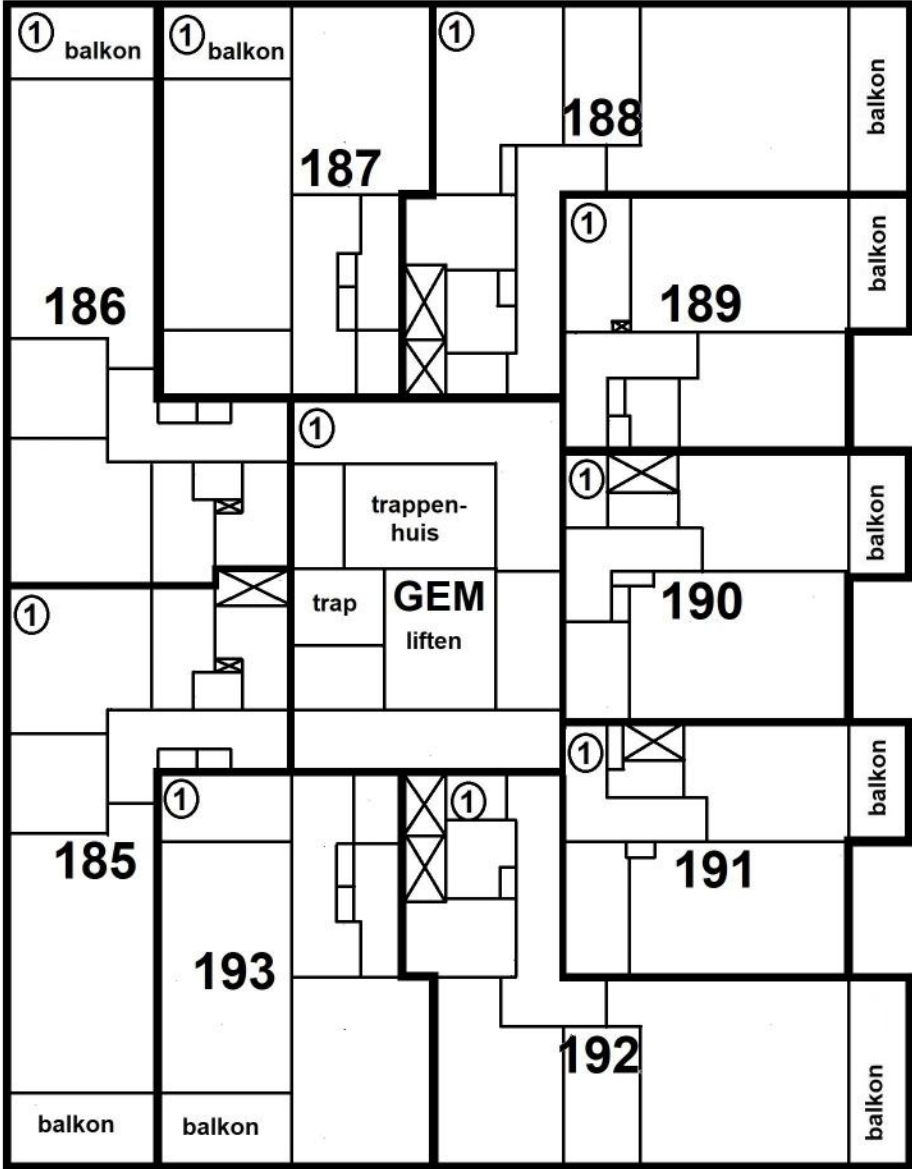


10e VERDIEPING

1 : 200

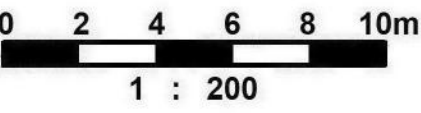

Blad 11 van 16

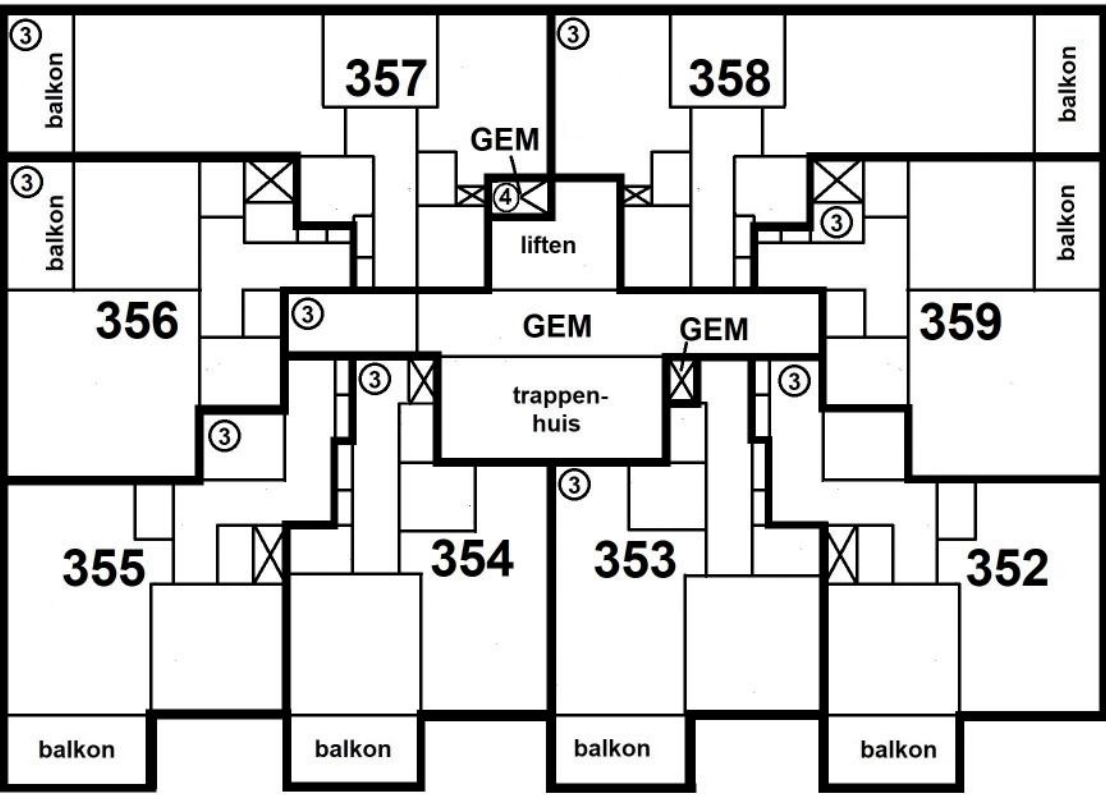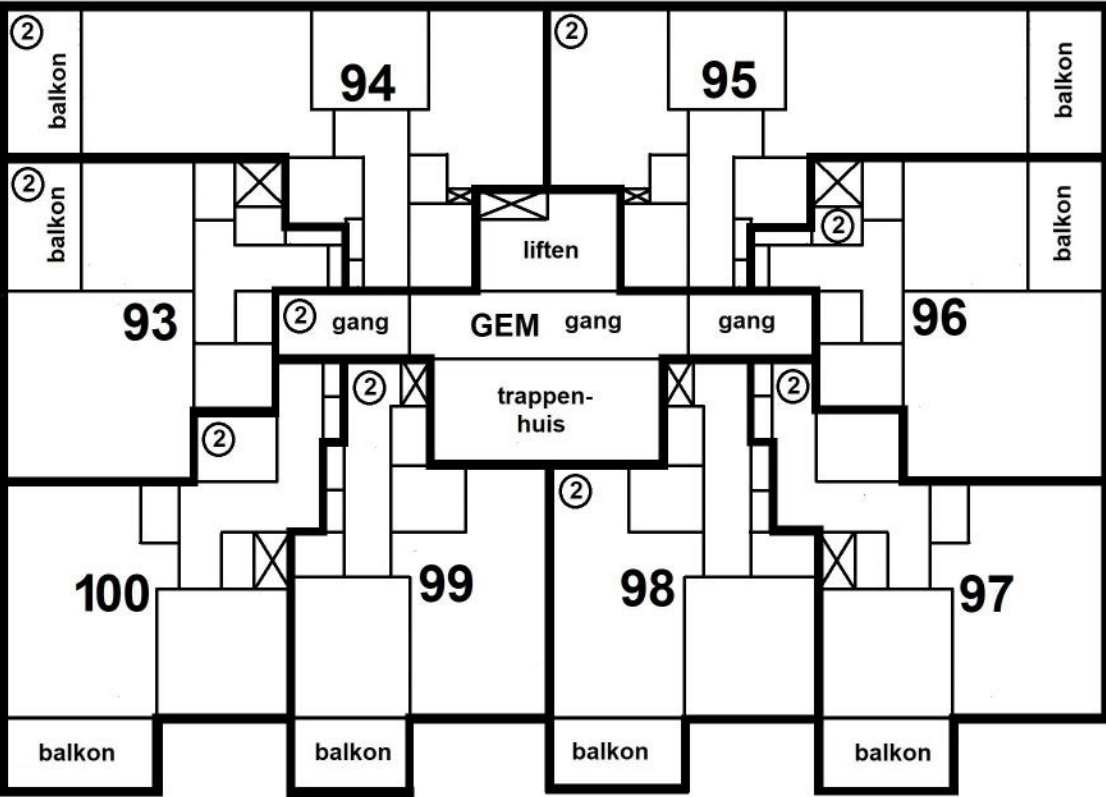

VOORGENOMEN RECTIFICATIE VAN EEN
ONDERSPLITSING IN APPARTEMENTSRECHTEN
SPLITSING IN APPARTEMENTSRECHTEN
VAN DE KADASTRALE PERCELEN



GEMEENTE **WEESPERKARSPHEL**

SECTIE **L** Nrs. **11466** en **12987**

COMPLEXAANDUIDING **12989A**


APPARTEMENTSINDEX **A268** en **A269**

HET PERCEEL L 12987 IS ONTSTAAN
DOOR MIDDEL VAN VOORLOPIGE
KADASTRALE GRENZEN

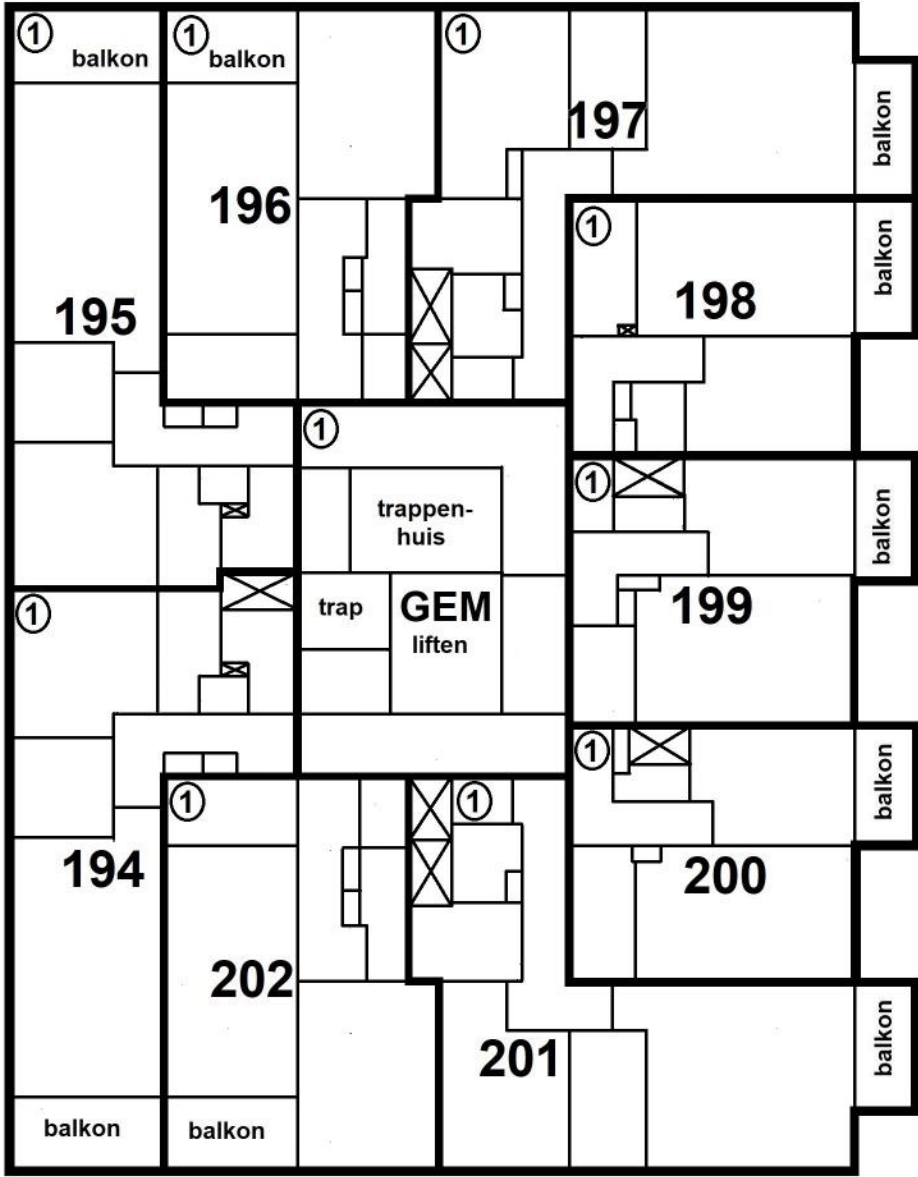
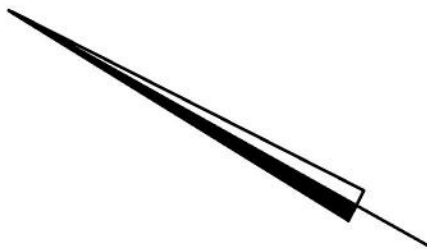


11e VERDIEPING

1 : 200

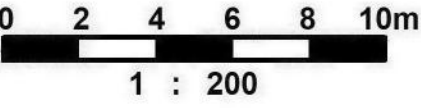

Blad 12 van 16

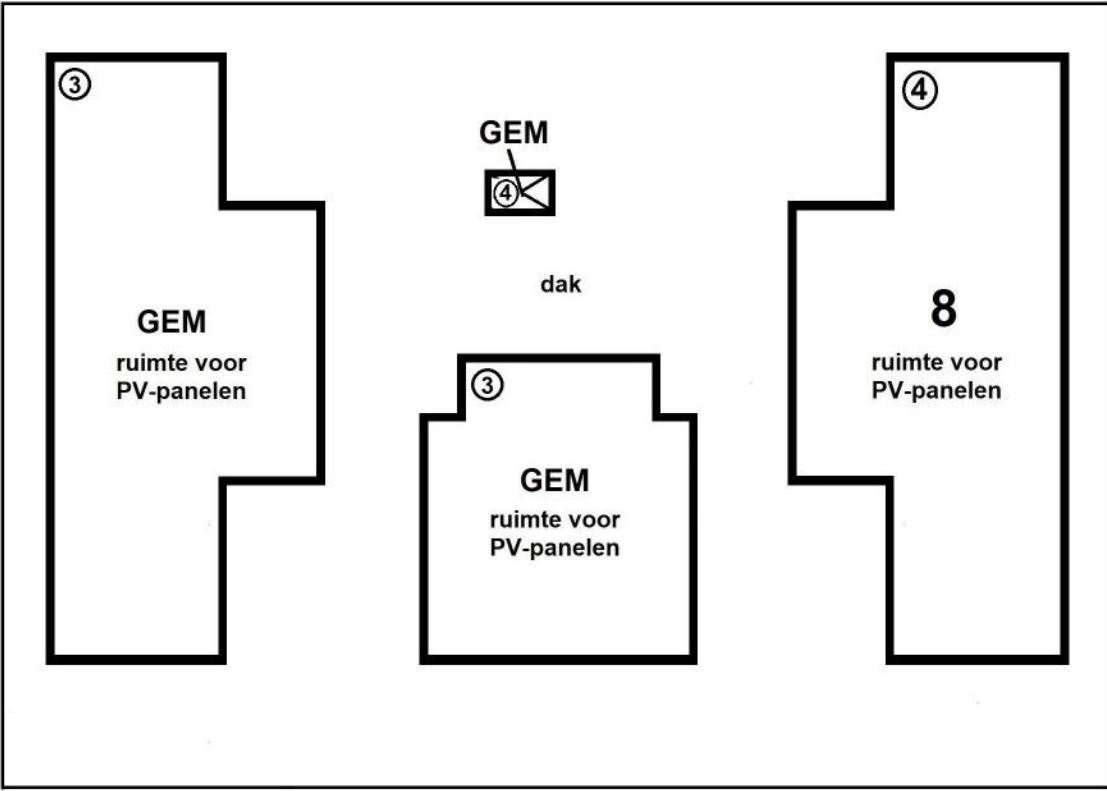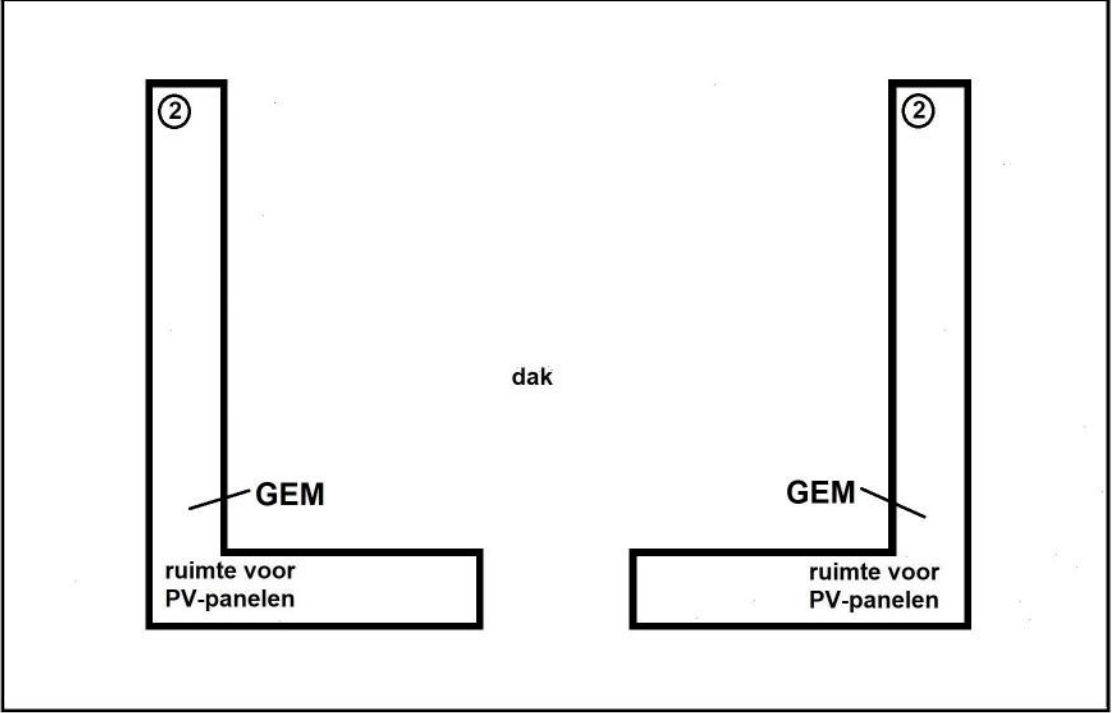

VOORGENOMEN RECTIFICATIE VAN EEN
 ONDERSPLITSING IN APPARTEMENTSRECHTEN
 SPLITSING IN APPARTEMENTSRECHTEN
 VAN DE KADASTRALE PERCELEN

HET PERCEEL L 12987 IS ONTSTAAN
 DOOR MIDDEL VAN VOORLOPIGE
 KADASTRALE GRENZEN

0 2 4 6 8 10m
 1 : 200


GEMEENTE WEESPERKARSPER

SECTIE L Nrs.11466 en 12987

COMPLEXAANDUIDING 12989A


APPARTEMENTSINDEX A268 en A269

Blad 13 van 16

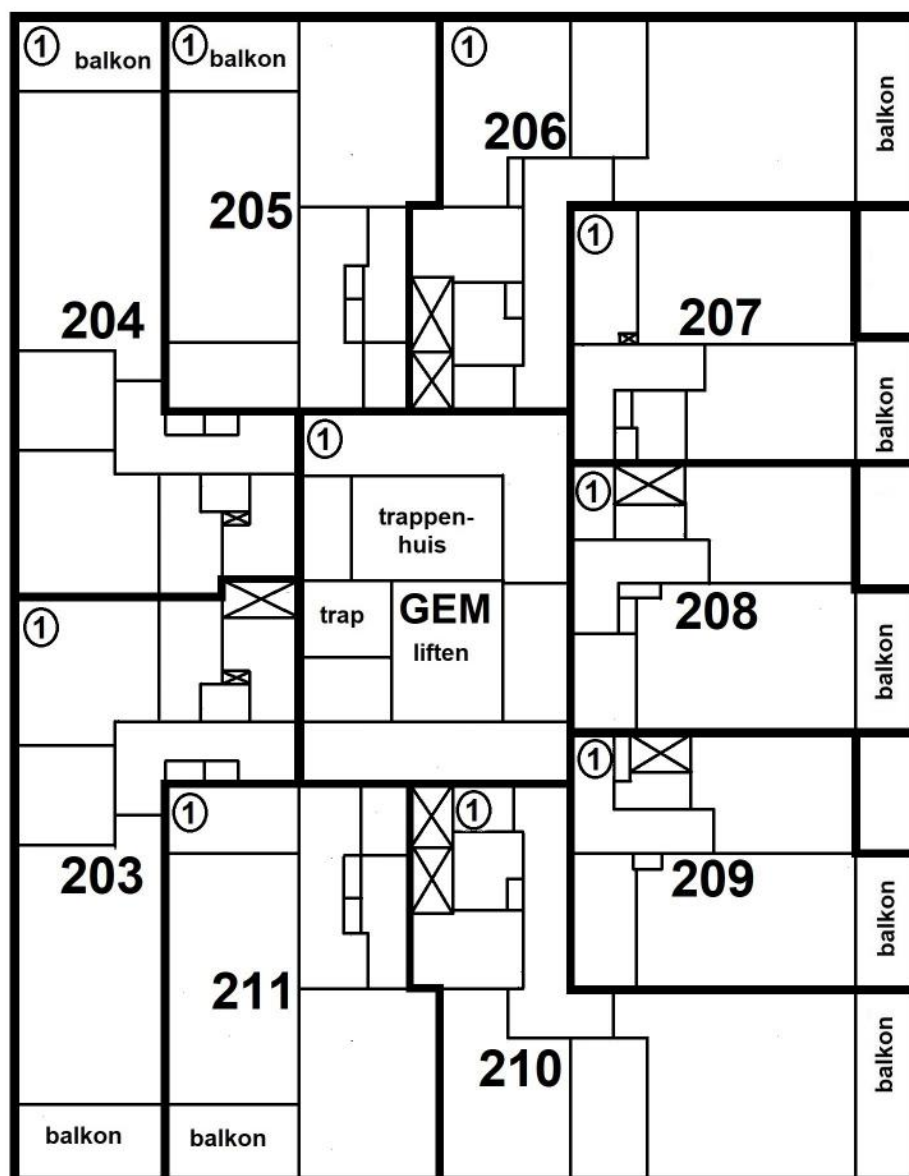

12e VERDIEPING

1 : 200

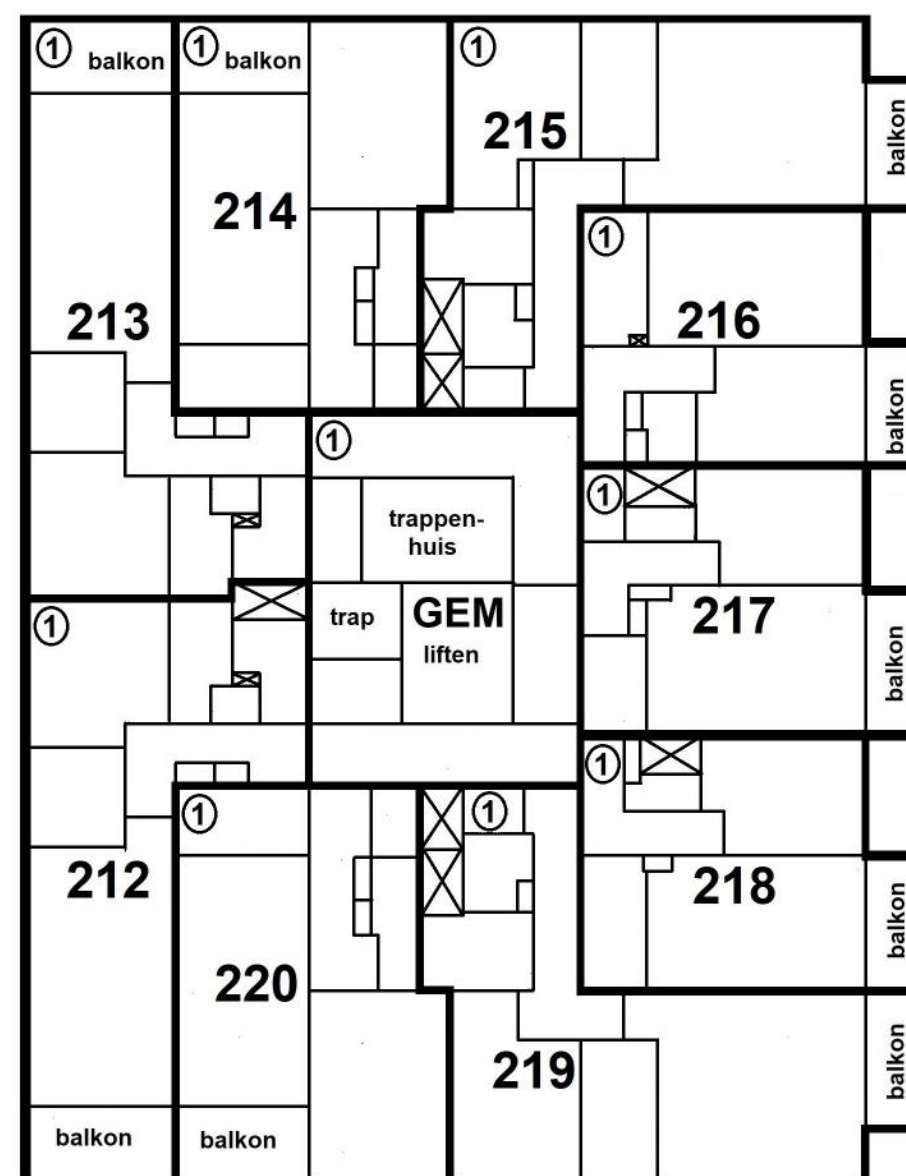

13e VERDIEPING

1 : 200

**VOORGENOMEN RECTIFICATIE VAN EEN
ONDERSPLITSING IN APPARTEMENTSRECHTEN
SPLITSING IN APPARTEMENTSRECHTEN
VAN DE KADASTRALE PERCELEN**

GEMEENTE WEESPERKARSPER

SECTIE L Nrs.11466 en 12987


COMPLEXAANDUIDING 12989A

APPARTEMENTSINDEX A268 en A269

**HET PERCEEL L 12987 IS ONTSTAAN
DOOR MIDDEL VAN VOORLOPIGE
KADASTRALE GRENZEN**


0 2 4 6 8 10m
1 : 200

Blad 14 van 16

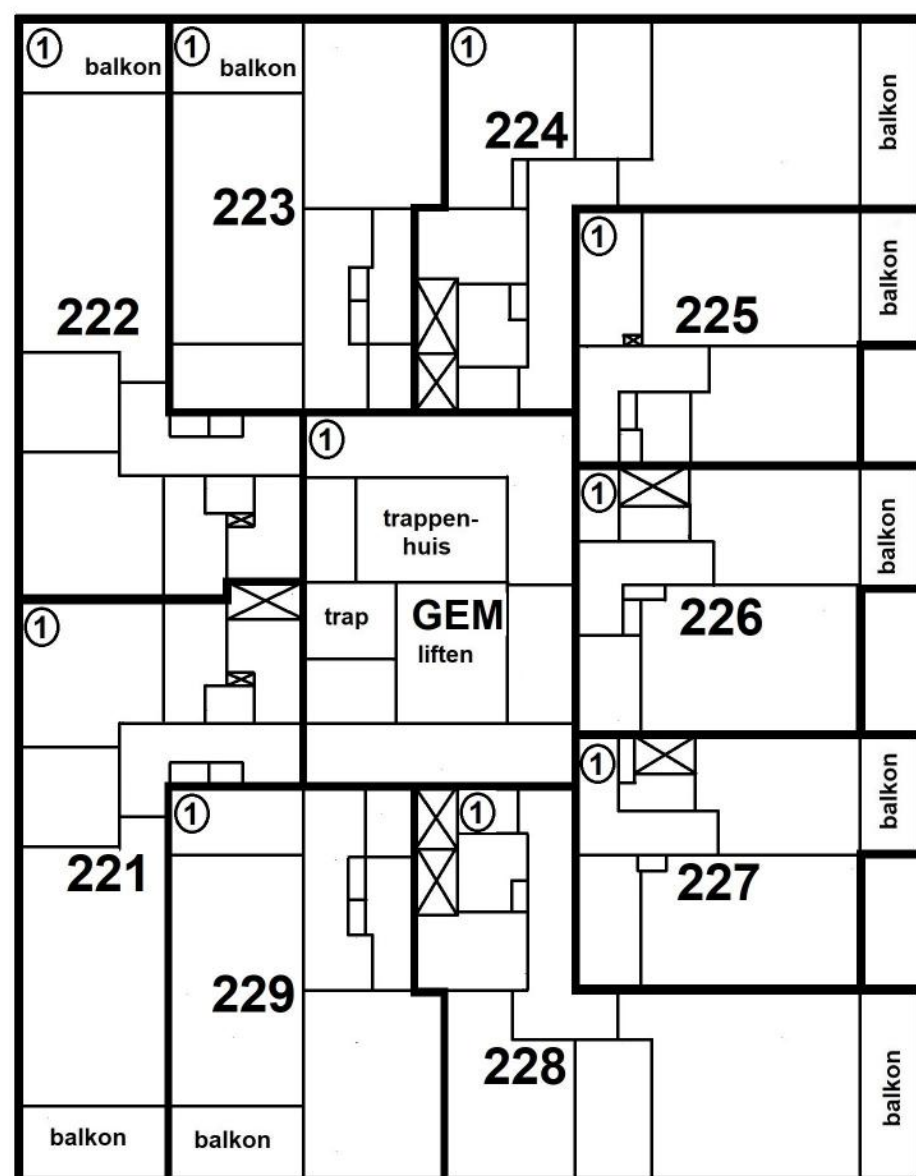

14e VERDIEPING

1 : 200

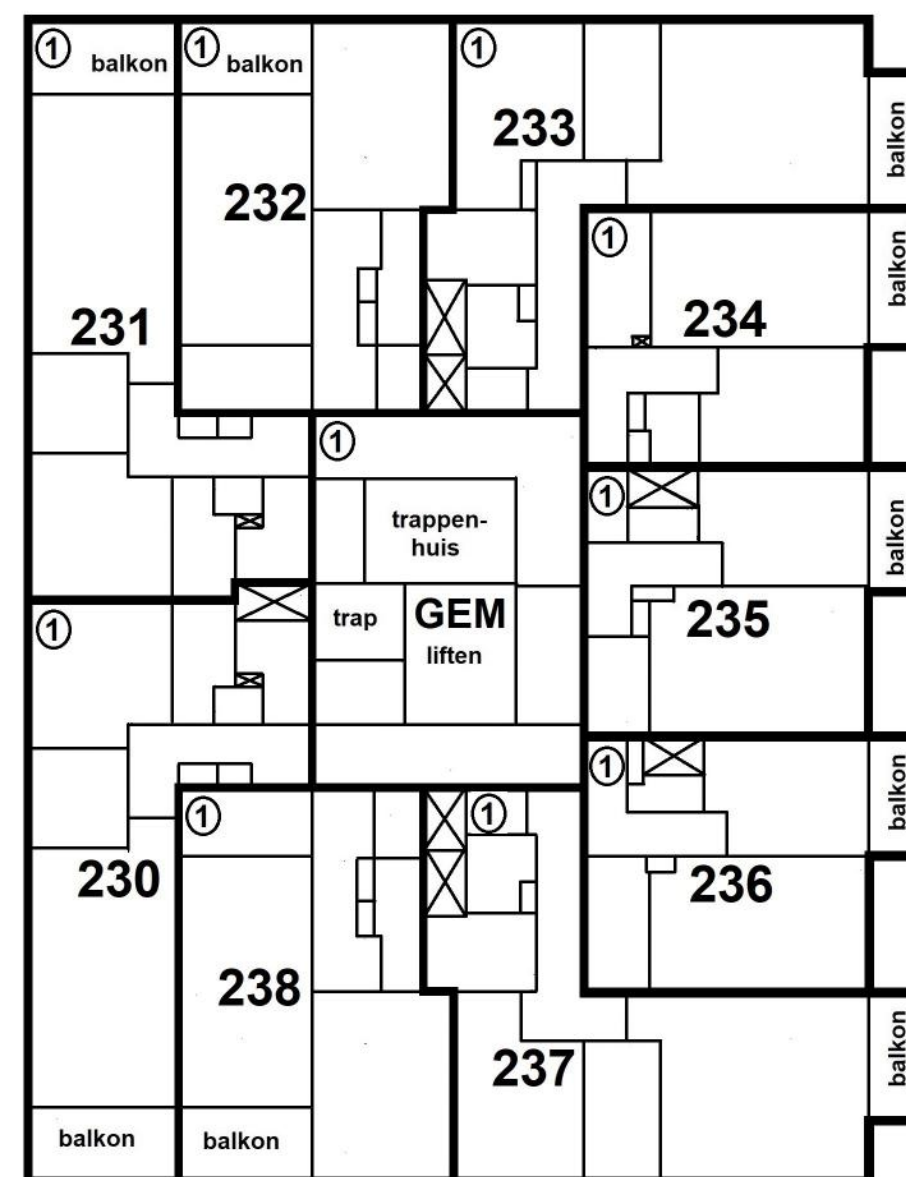

15e VERDIEPING

1 : 200

VOORGENOMEN RECTIFICATIE VAN EEN
 ONDERSPLITSING IN APPARTEMENTSRECHTEN
 SPLITSING IN APPARTEMENTSRECHTEN
 VAN DE KADASTRALE PERCELEN

HET PERCEEL L 12987 IS ONTSTAAN
 DOOR MIDDEL VAN VOORLOPIGE
 KADASTRALE GRENZEN

0 2 4 6 8 10m
 1 : 200


GEMEENTE WEESPERKARSPER

SECTIE L Nrs.11466 en 12987

COMPLEXAANDUIDING 12989A


APPARTEMENTSINDEX A268 en A269

Blad 15 van 16

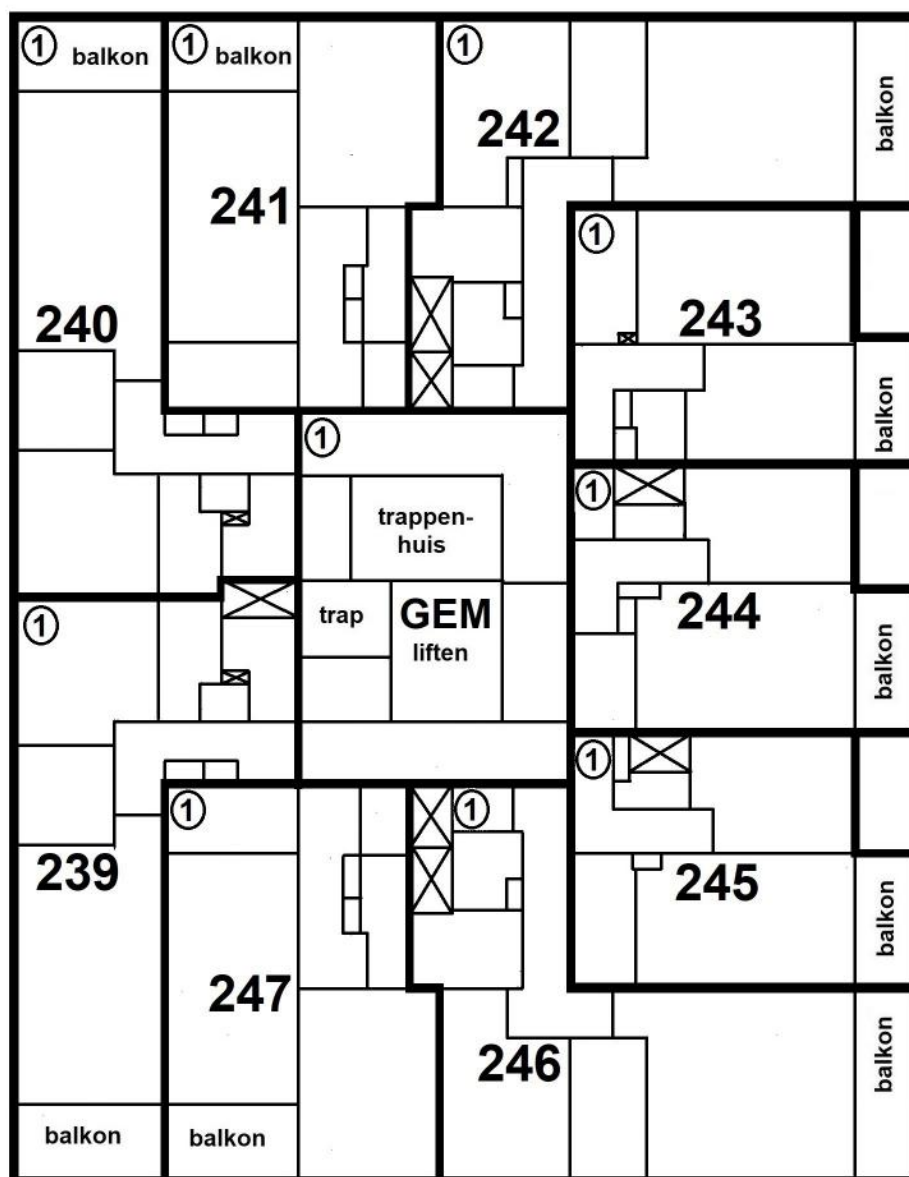

16e VERDIEPING

1 : 200

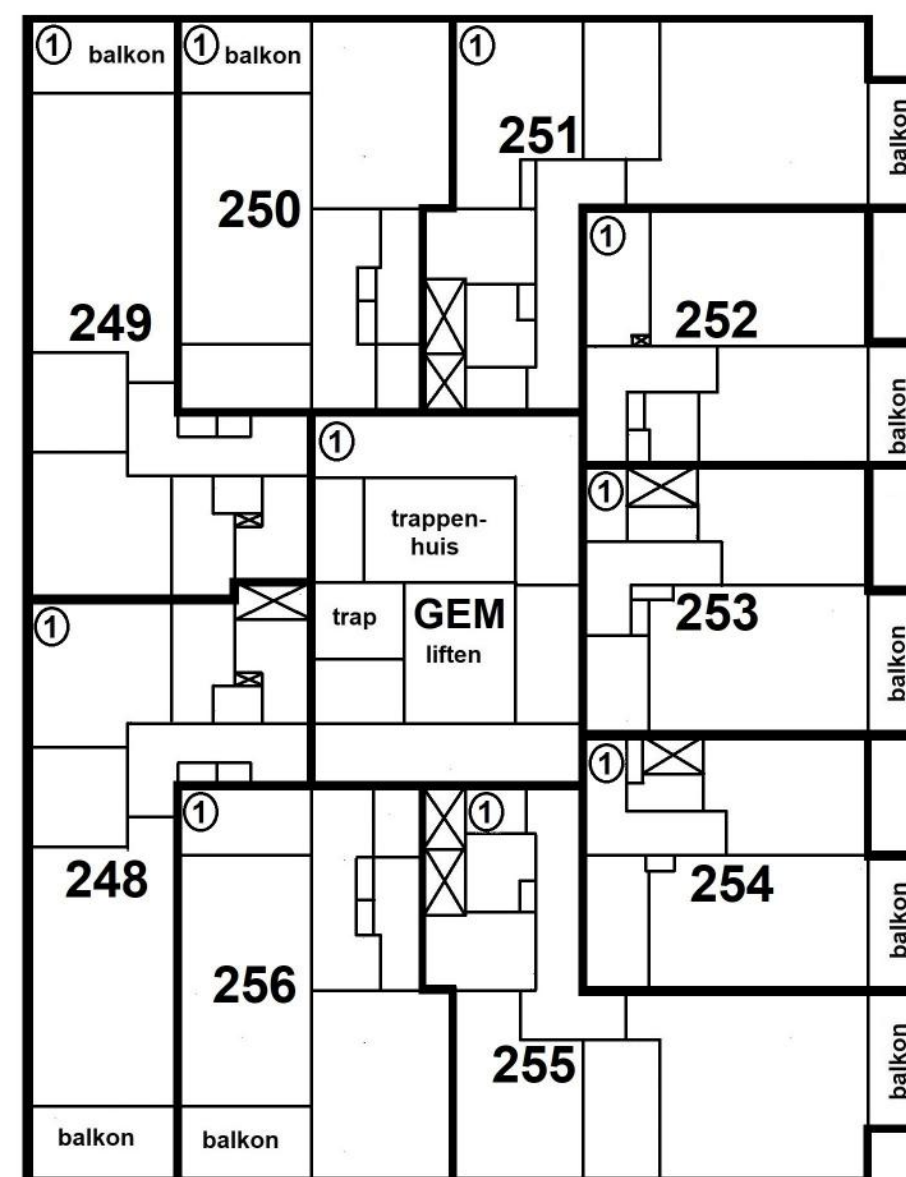

17e VERDIEPING

1 : 200

VOORGENOMEN RECTIFICATIE VAN EEN
ONDERSPLITSING IN APPARTEMENTSRECHTEN
SPLITSING IN APPARTEMENTSRECHTEN
VAN DE KADASTRALE PERCELEN


GEMEENTE WEESPERKARSPEL

SECTIE L Nrs.11466 en 12987


COMPLEXAANDUIDING 12989A

APPARTEMENTSINDEX A268 en A269

HET PERCEEL L 12987 IS ONTSTAAN
DOOR MIDDEL VAN VOORLOPIGE
KADASTRALE GRENZEN

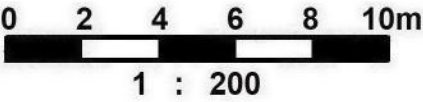


Blad 16 van 16

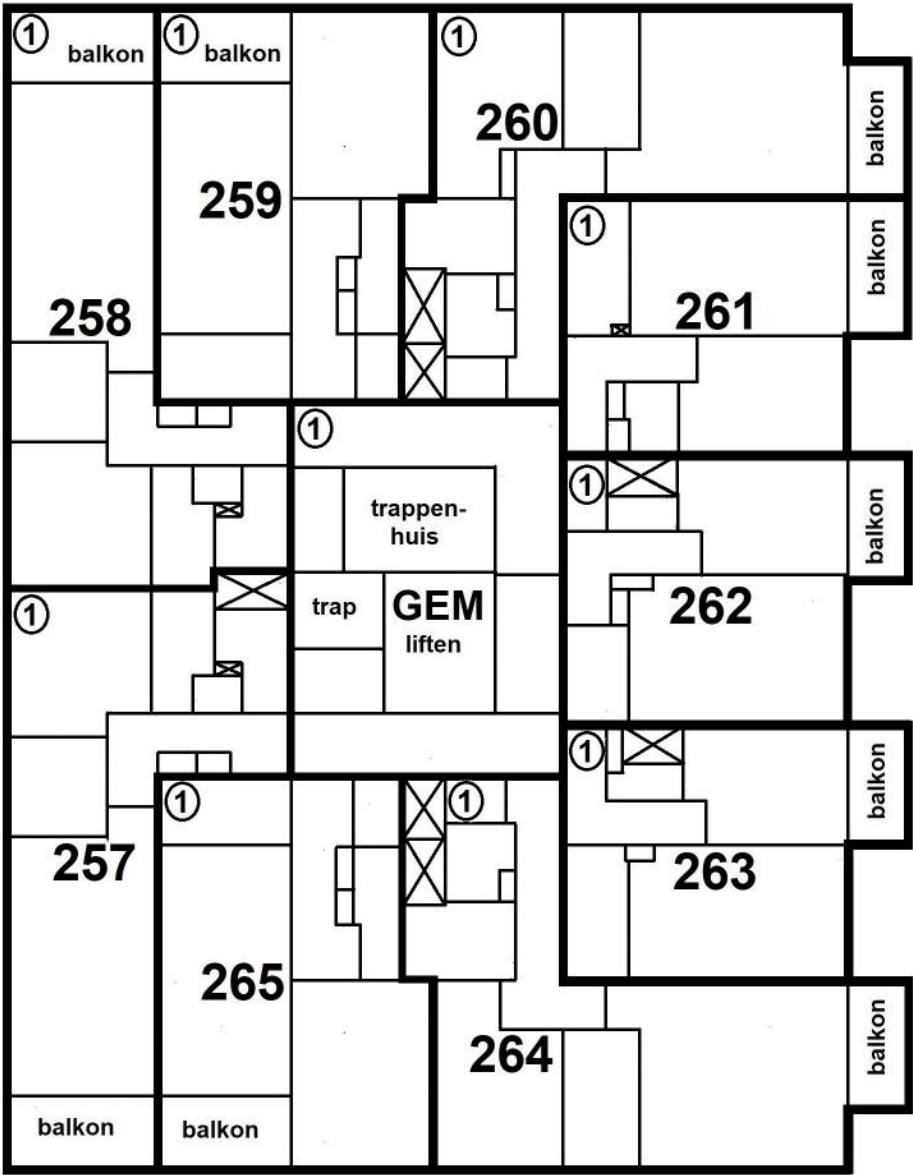


18e VERDIEPING

1 : 200

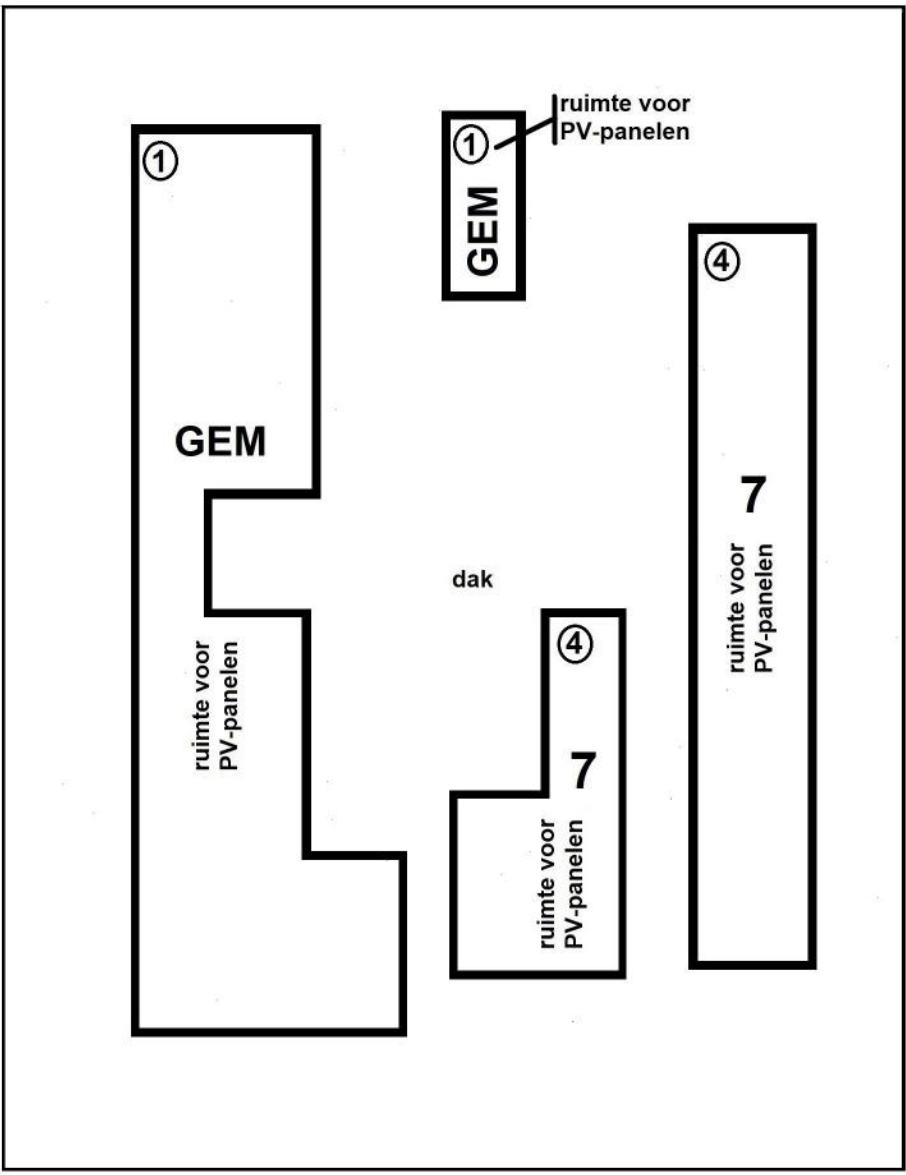

DAK

1 : 200

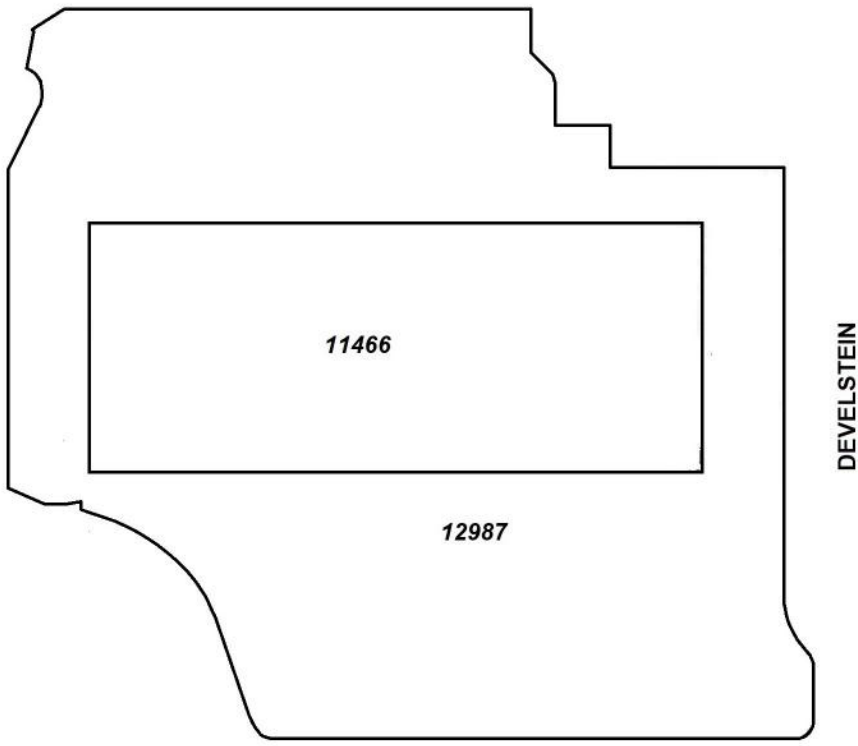

SITUATIE

1 : 1000