
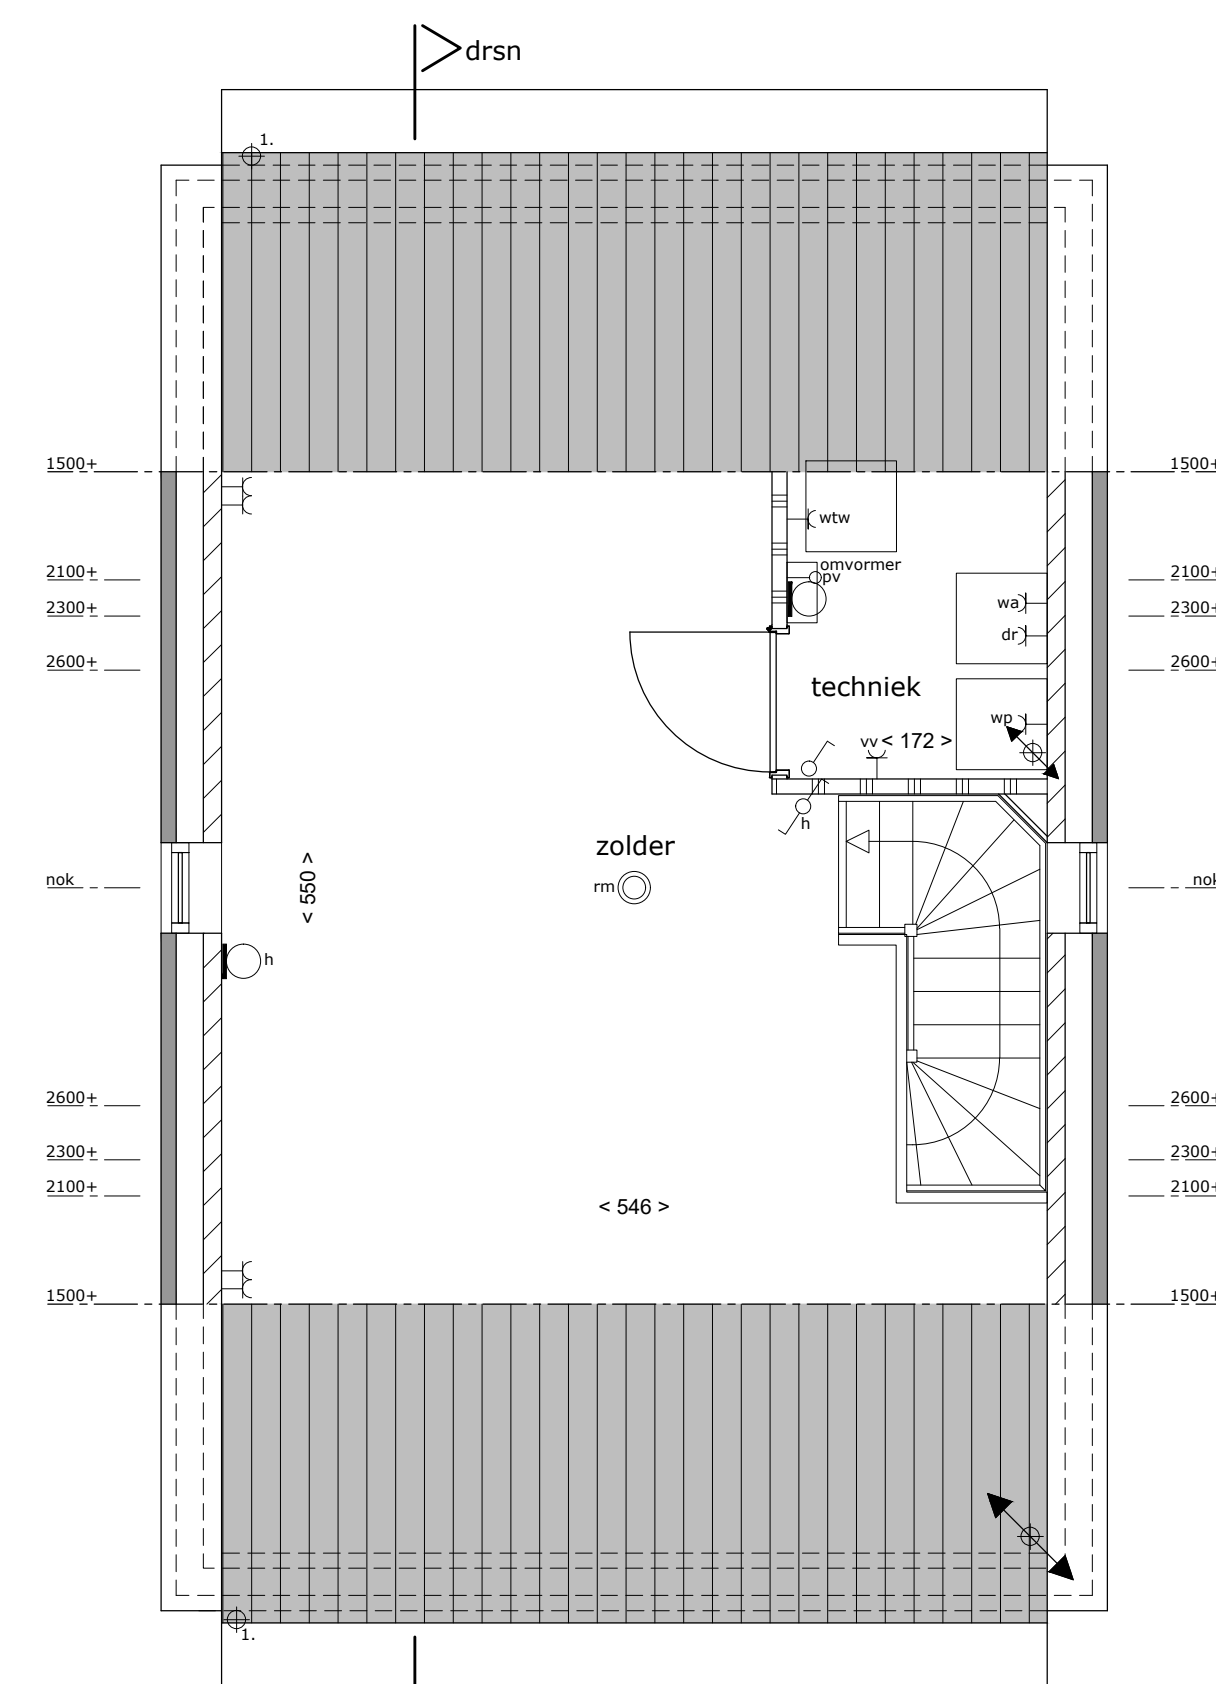


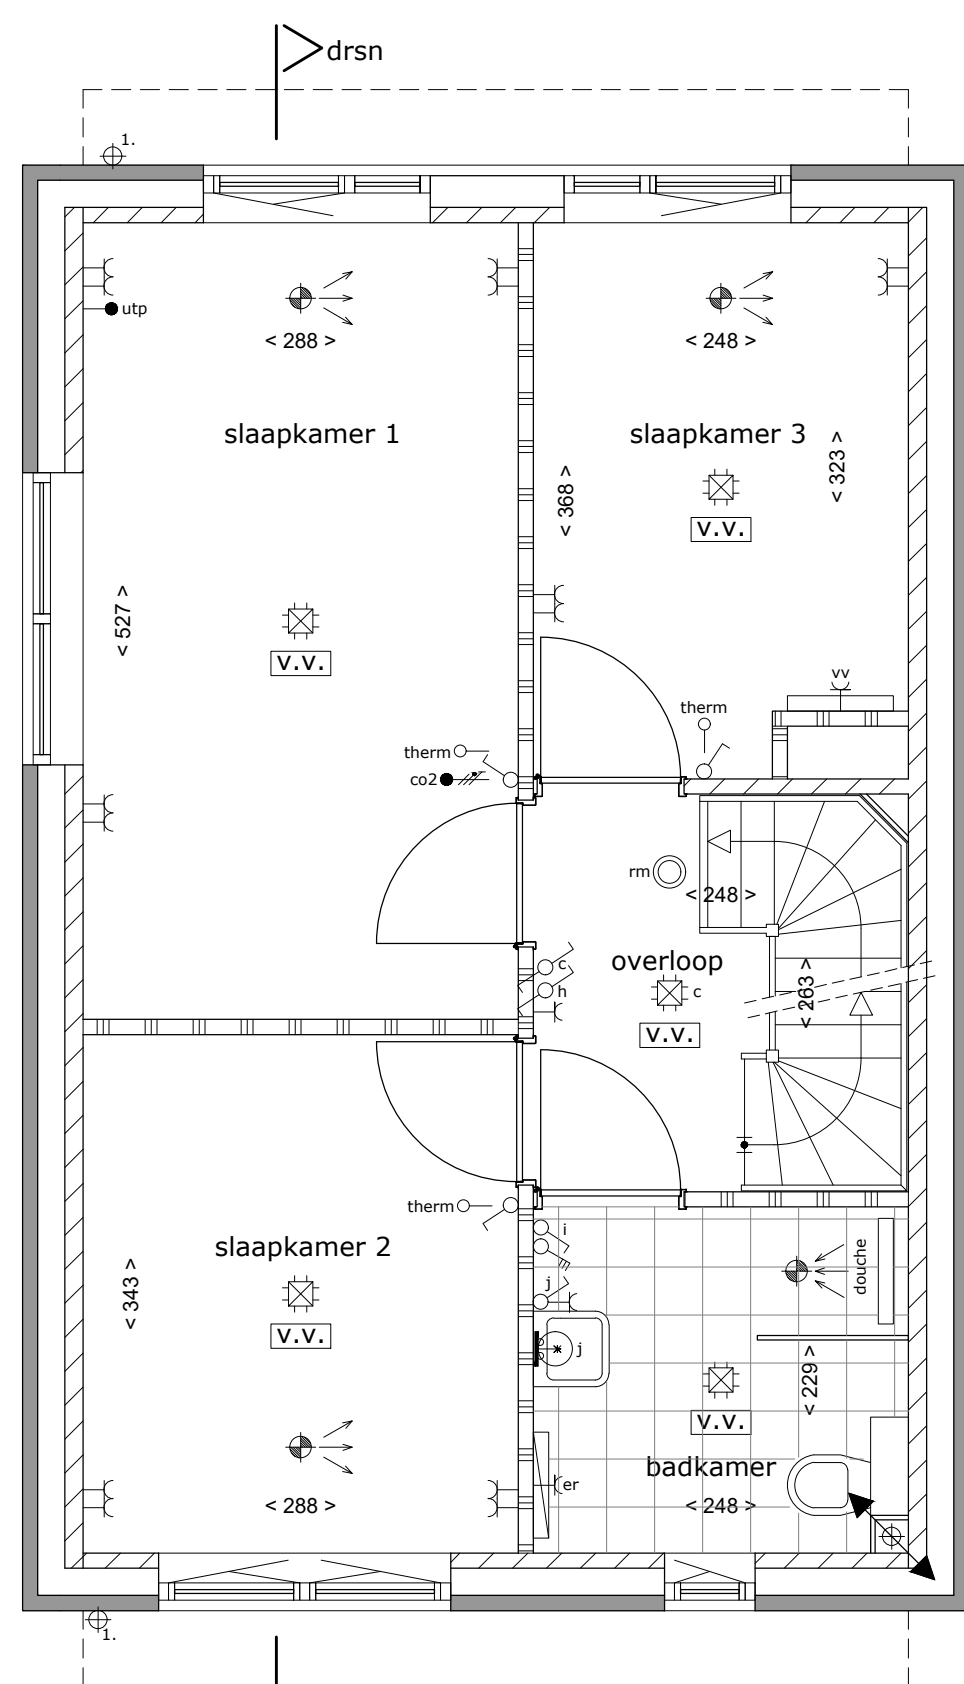

- Renovati**

Renovati

1. hemelwaterhuver (zink of afzandhouder)

Kleine wijzigingen voorbeelden:

Als na maatring kun geen rechten worden ontrend.

Maatring betrekt opna maatring en is in de maatring aangewen.

Maatring betrekt opna maatring, verlaten afzet en bodenvoerter en rookmelder in maatring waargewen.

Maatring betrekt opna maatring, verlaten afzet en bodenvoerter en rookmelder in maatring waargewen.

De aangewen maatring bij hetelende tadel is tot een 150cm liz

Maatring op het velde wijziging indicator.

Positie, aantal en oriëntatie zijn indicatief en kunnen afwijken.

A. H. SMINK ARCHITECTEN

BUREAU VOOR ARCHITECTUUR EN INTERIEUR

project: 44 woningen Fase 3 Nieuw Absbroek
opdrachtgever: BPD ontwikkeling BV Melkfabriekstraat 11-J 5613MW Eindhoven

VERKOOPTTEKENING
blad:3a-6 Type J2A Kavel 126

gewijzigd: 28-08-2026

datum: 06-07-2026
schaal: 1:100/1:50
get.: K.Bouwens
verknr.: 22-649

Deze tekening is auteursrechtelijk beschermd en mag daarom niet worden gewijzigd, gekopieerd, gescand of aan derden ter beschikking gesteld.