



Voorgevel
1: 100




Linker zijgevel
1: 100



Achtergevel
1: 100



Rechter zijgevel
1: 100

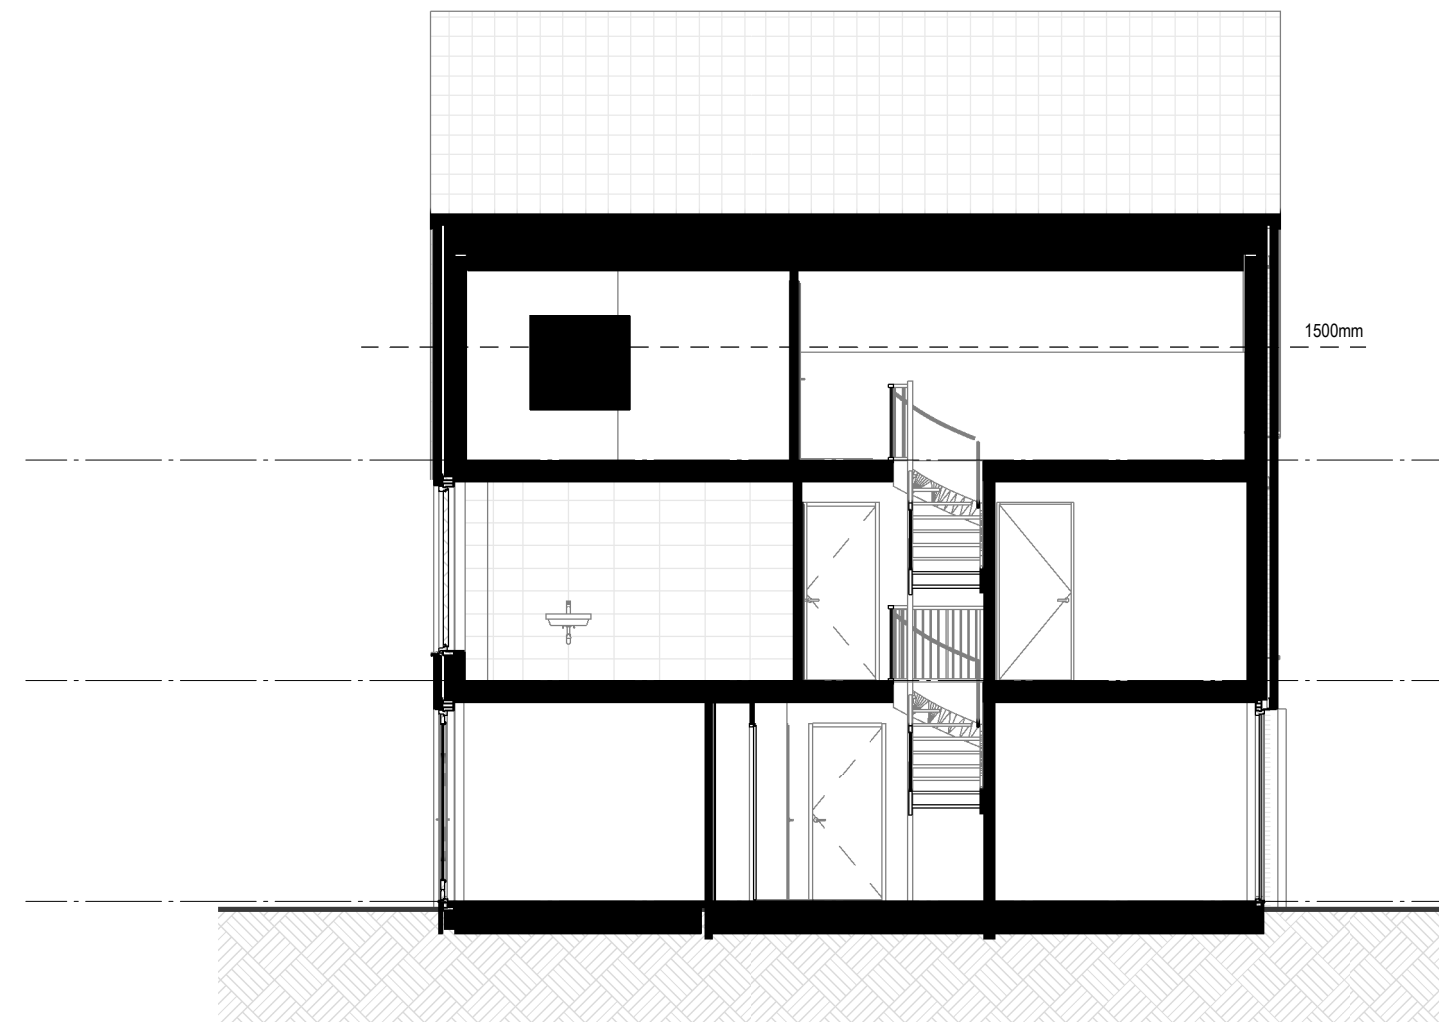


Doorsnede
1: 100

Renvooi

HOOGTE	SYMBOL	OMSCHRIJVING
300+	—●—	AANSLUITPUNT, BEDRAAD, NIET AFGEMONTEERD
300+	—○—	LOZE LEIDING
2000+	—/—	LICHTPUNT ZONDER ARMATUUR binnen 2200+ buiten 2000+
ZIE STANDAARD	—○—	WANDARMATUUR
	—●—	BEL
	—●—	CENTRAALDOOS MET LICHTPUNT
1200+	—●—	BEL DRUKKER
	—●—	ROOKMELDER
1050+	—●—	ENKELPOLIGE SCHAKELAAR
1050+	—●—	SERIE SCHAKELAAR
1050+	—●—	WISSELSCHAKELAAR
	—●—	VLOERVERWARMINGSVERDELER
VLOER	—●—	AARDMAT
300+	—●—	DUBBELVOUDIGE WANDCONTACTDOOS
300+	—●—	ENKELVOUDIGE WANDCONTACTDOOS
500+	—●—	DUBBELVOUDIGE WANDCONTACTDOOS, OPBOUW
500+	—●—	ENKELVOUDIGE WANDCONTACTDOOS, WATERDICH
1200+	—●—	WANDCONTACTDOOS, 2x230VOLT
1200+	—●—	WERKSCHAKELAAR WARMTEPOMP
1200+	—●—	WERKSCHAKELAAR PV-PANEELEN
300+	—●—	DATA AANSLUITING
1500+	—●—	AANSLUITPUNT TBV THERMOSTAAT, AFGEMONTEERD
1500+	—●—	AANSLUITPUNT CO2, AFGEMONTEERD
	—●—	GRONDKABEL
650+	—●—	CENTRAAL AARDPUNT
	—●—	VLOERVERWARMING (vertrekttemperatuur conform Bbl)
	—●—	VLOERVERWARMING (vertrekttemperatuur max. 18°C)

- = warmtepomp buitenunit in het dak
- WM = wasmachine
WD = wasdroger
VV = vloerverwarmingsverdelers
—●— = toevoerpunt mechanische ventilatie plafond
—●— = afvoerpunt mechanische ventilatie plafond
—●— = tegelwand
—●— = vogelkast gierzwaluwhuismus
—●— = gevelrooster t.b.v. ventilatie
—●— = hemelwaterafvoer
—●— = elektrische designradiator


TOELICHTING:
- Aan de maatvoering kunnen geen rechten worden ontleend.
- Alle maatvoering betreft circa maatvoering en is aangegeven in millimeters.
- Elektrische aansluitpunten, keuzestelling, ventilatiepunten, radiatoren en rookmelders zijn indicatief aangegeven.
- Het is mogelijk dat niet alle symbolen van toepassing zijn op uw woningtype.
- Maatvoering bij schuin dak is tot 150cm lijn.
- Maatvoering in het toilet en de badkamer is exclusief tegelwerk.
- De oppervlakte van de slaapkamers onder een hellend dak zijn tot de 150cm lijn.
- De gekende PV-panelen zijn het minimum aantal panelen om te voldoen aan de BENG. De optionele PV-panelen dienen in een rechthoek geplaatst te worden.

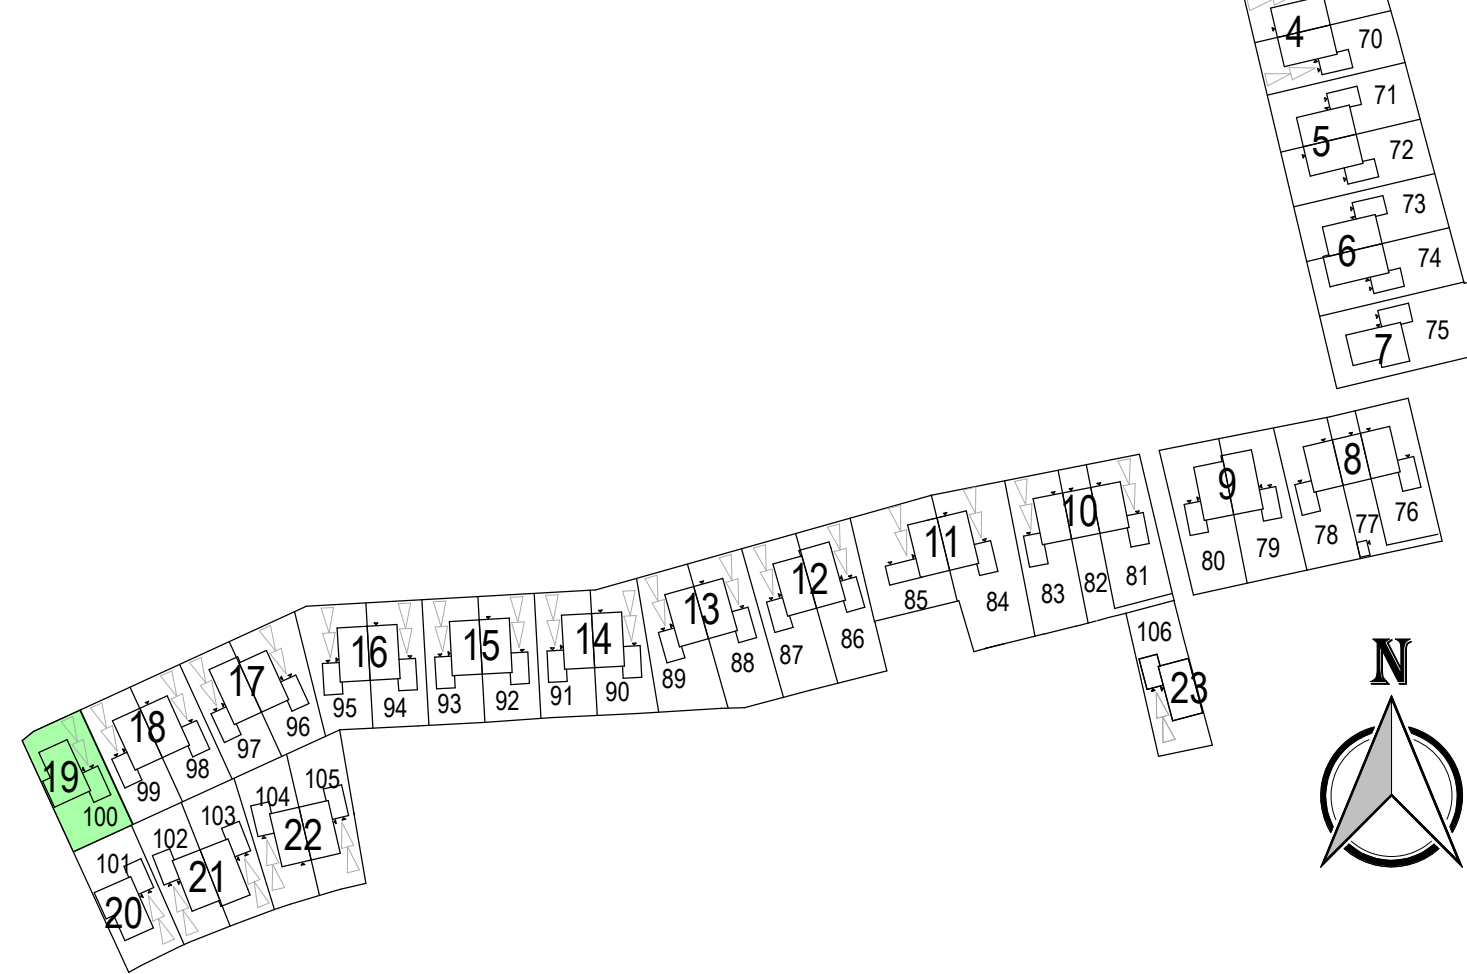


MIX
ARCHITECTUUR
Gemeentelijk architect
6711 VZ
Postbus
6710 BD
Tel: 0318-646960
www.mix-architectuur.nl

opdrachtgever: BPD Ontwikkeling B.V. Regio Noord-Oost & Midden
De Brand 30
3823 LK Amersfoort
project: Tiel
Veilingterrein
onderwerp: Verkooptekening bouwnummer 100


projectarchitect: Maarten Verhorst
projectleider: Erwin Oosterbeek
modelleur: Luuk Nijhuis
datum: 18-07-2025
gewijzigd: As indicated
formaat: 594x1189
projectnummer: P00671
schaal: As indicated
bladnummer: B9100

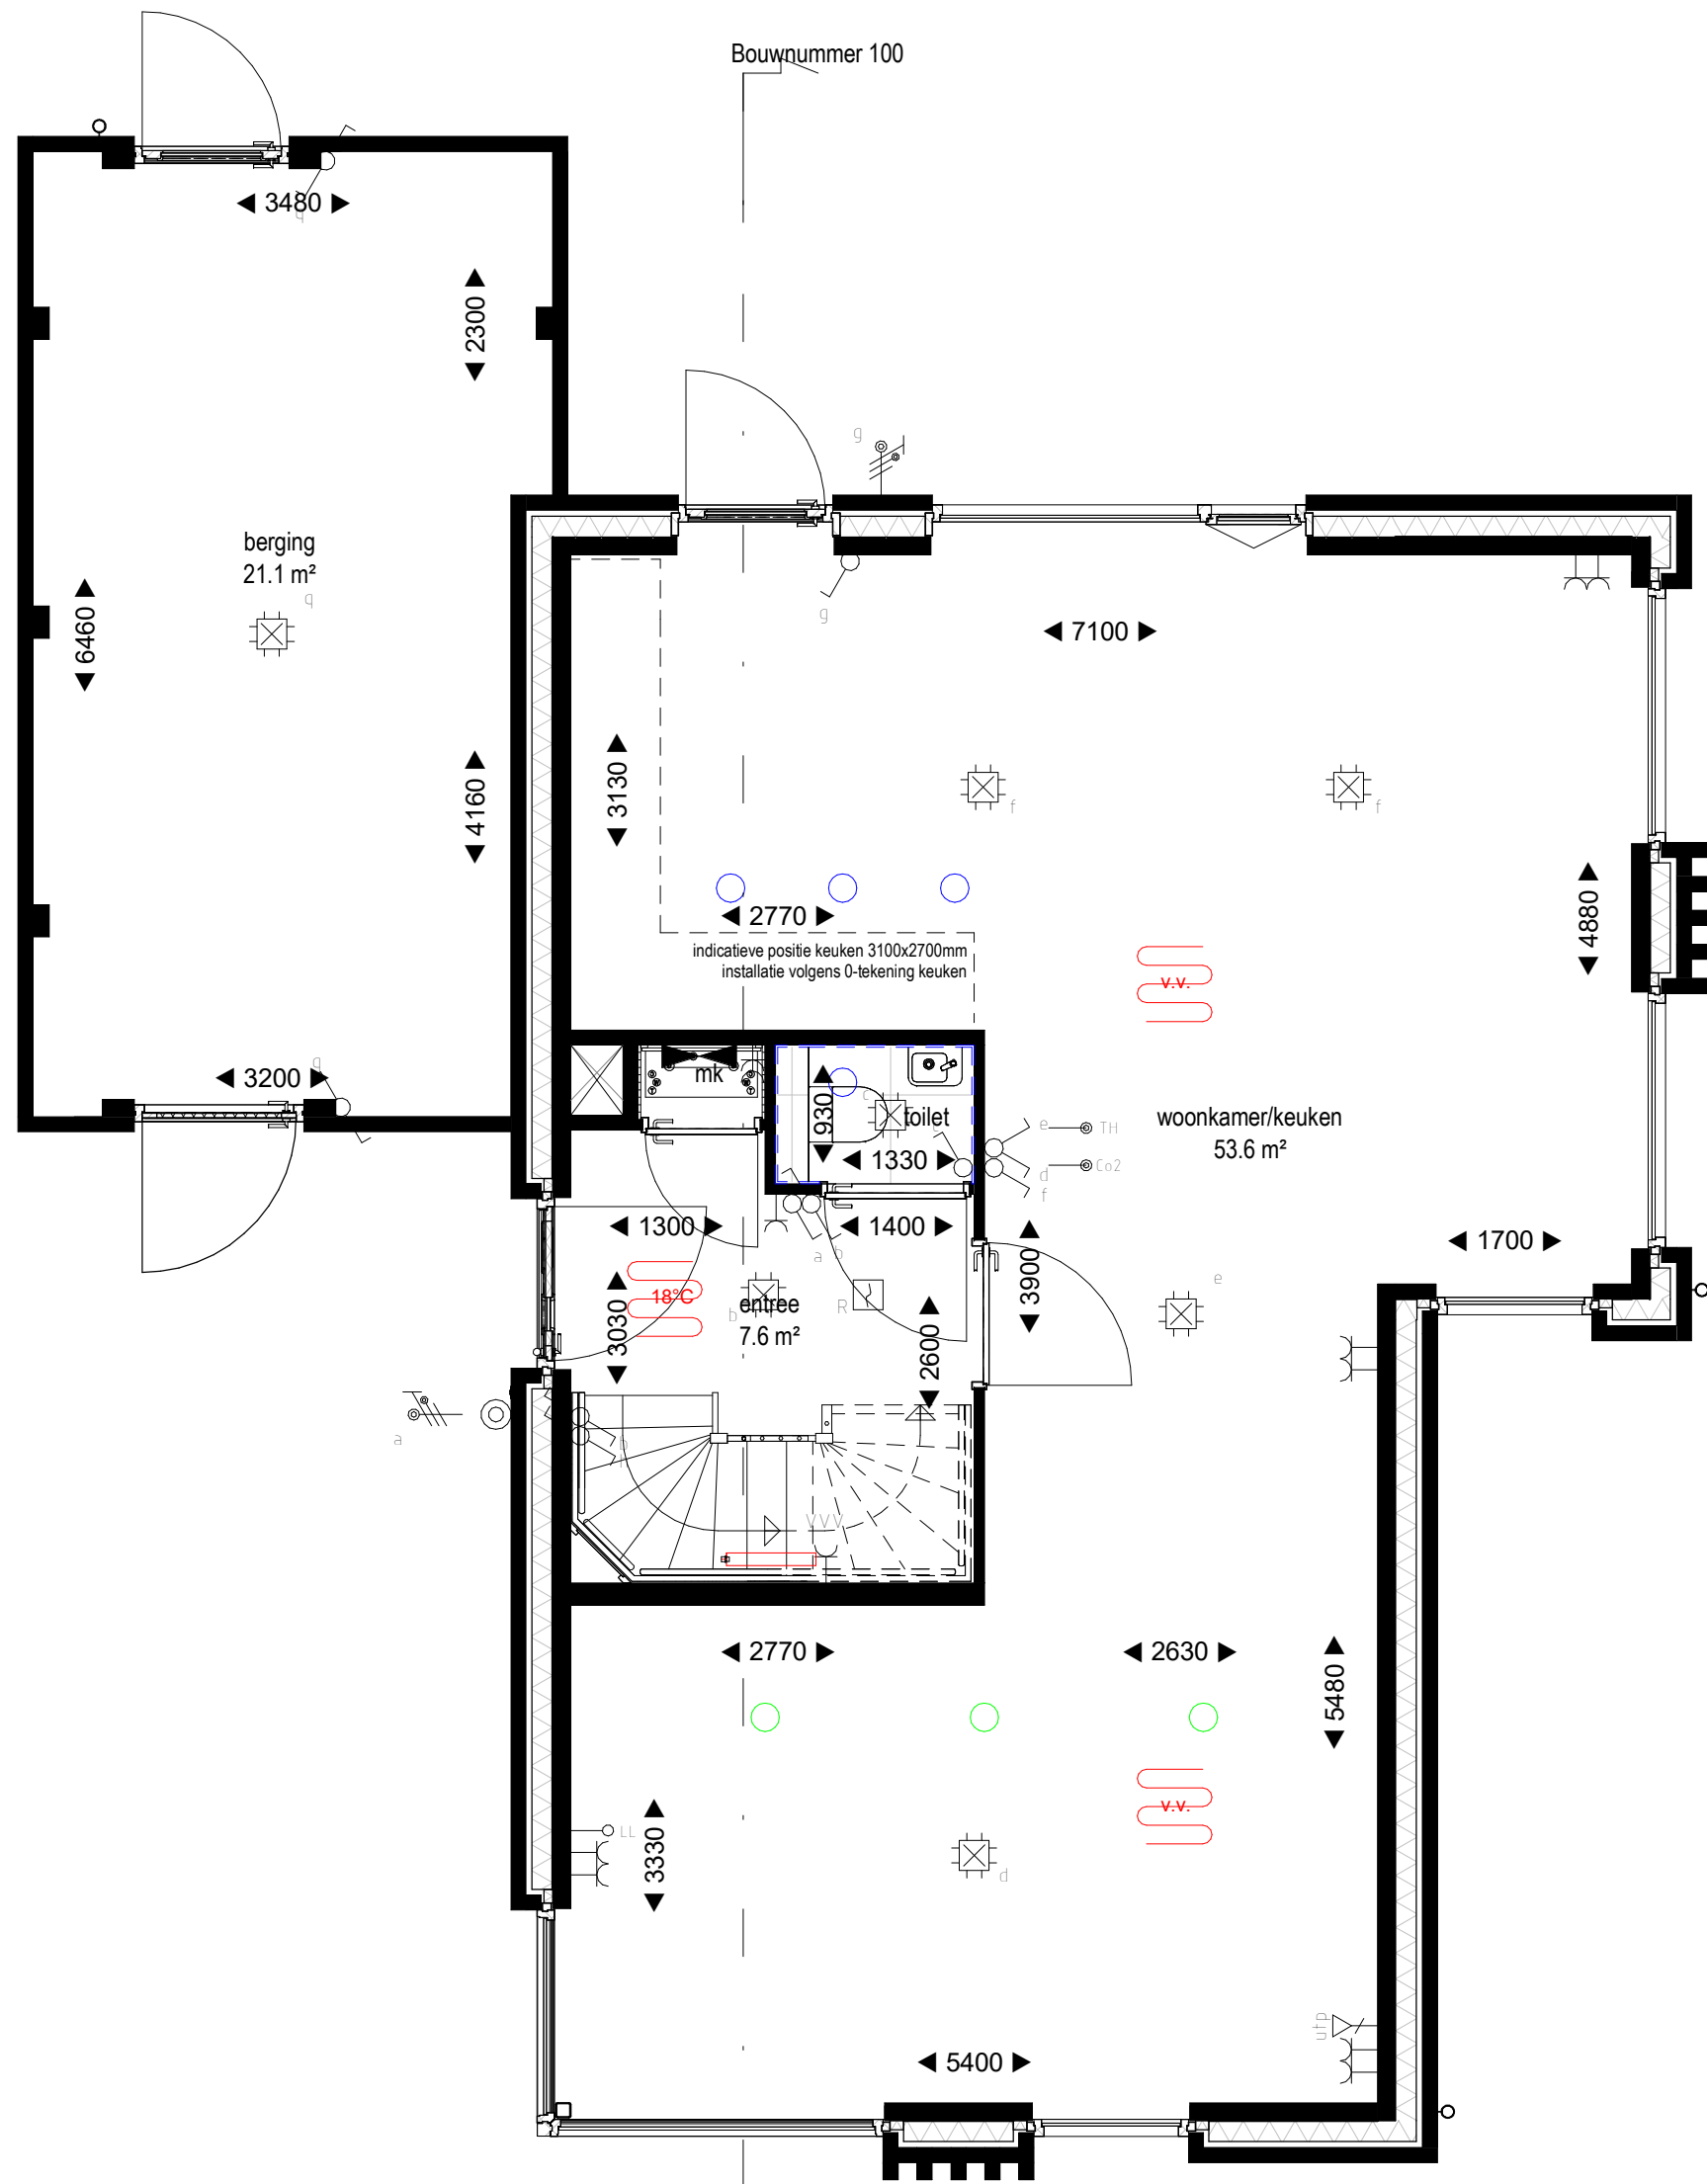

Begane grond
1: 50

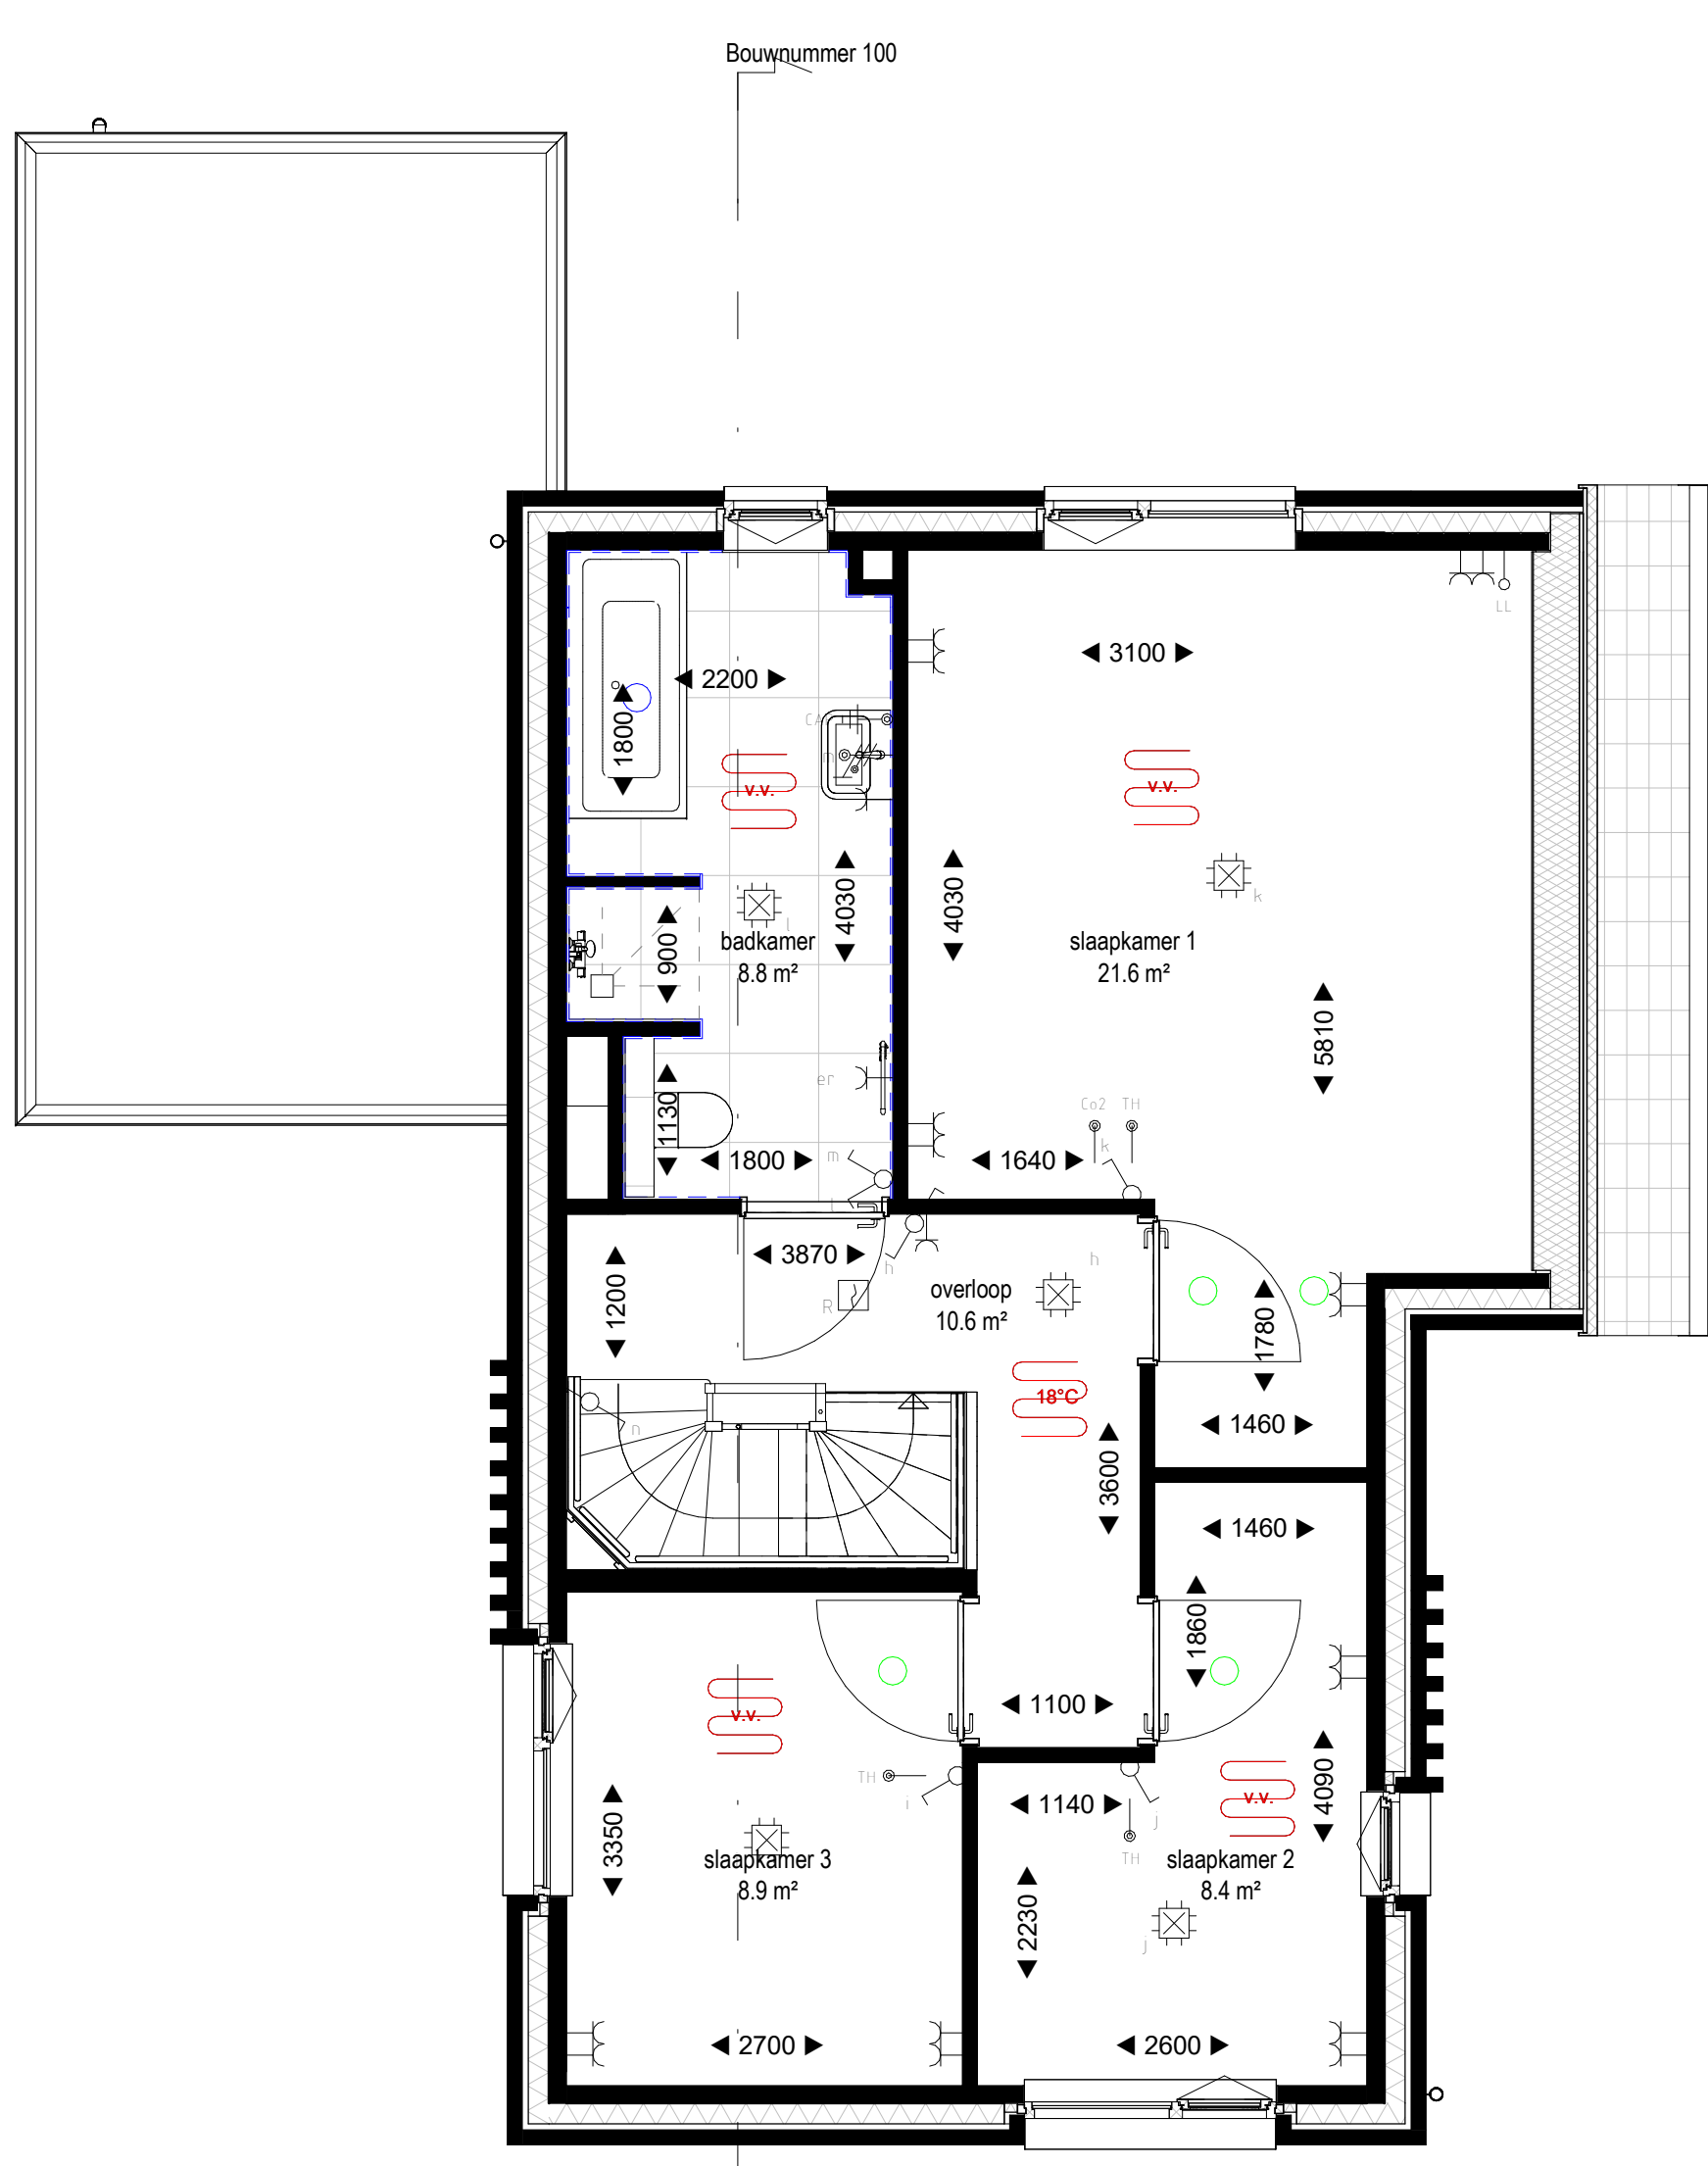

Eerste verdieping
1: 50

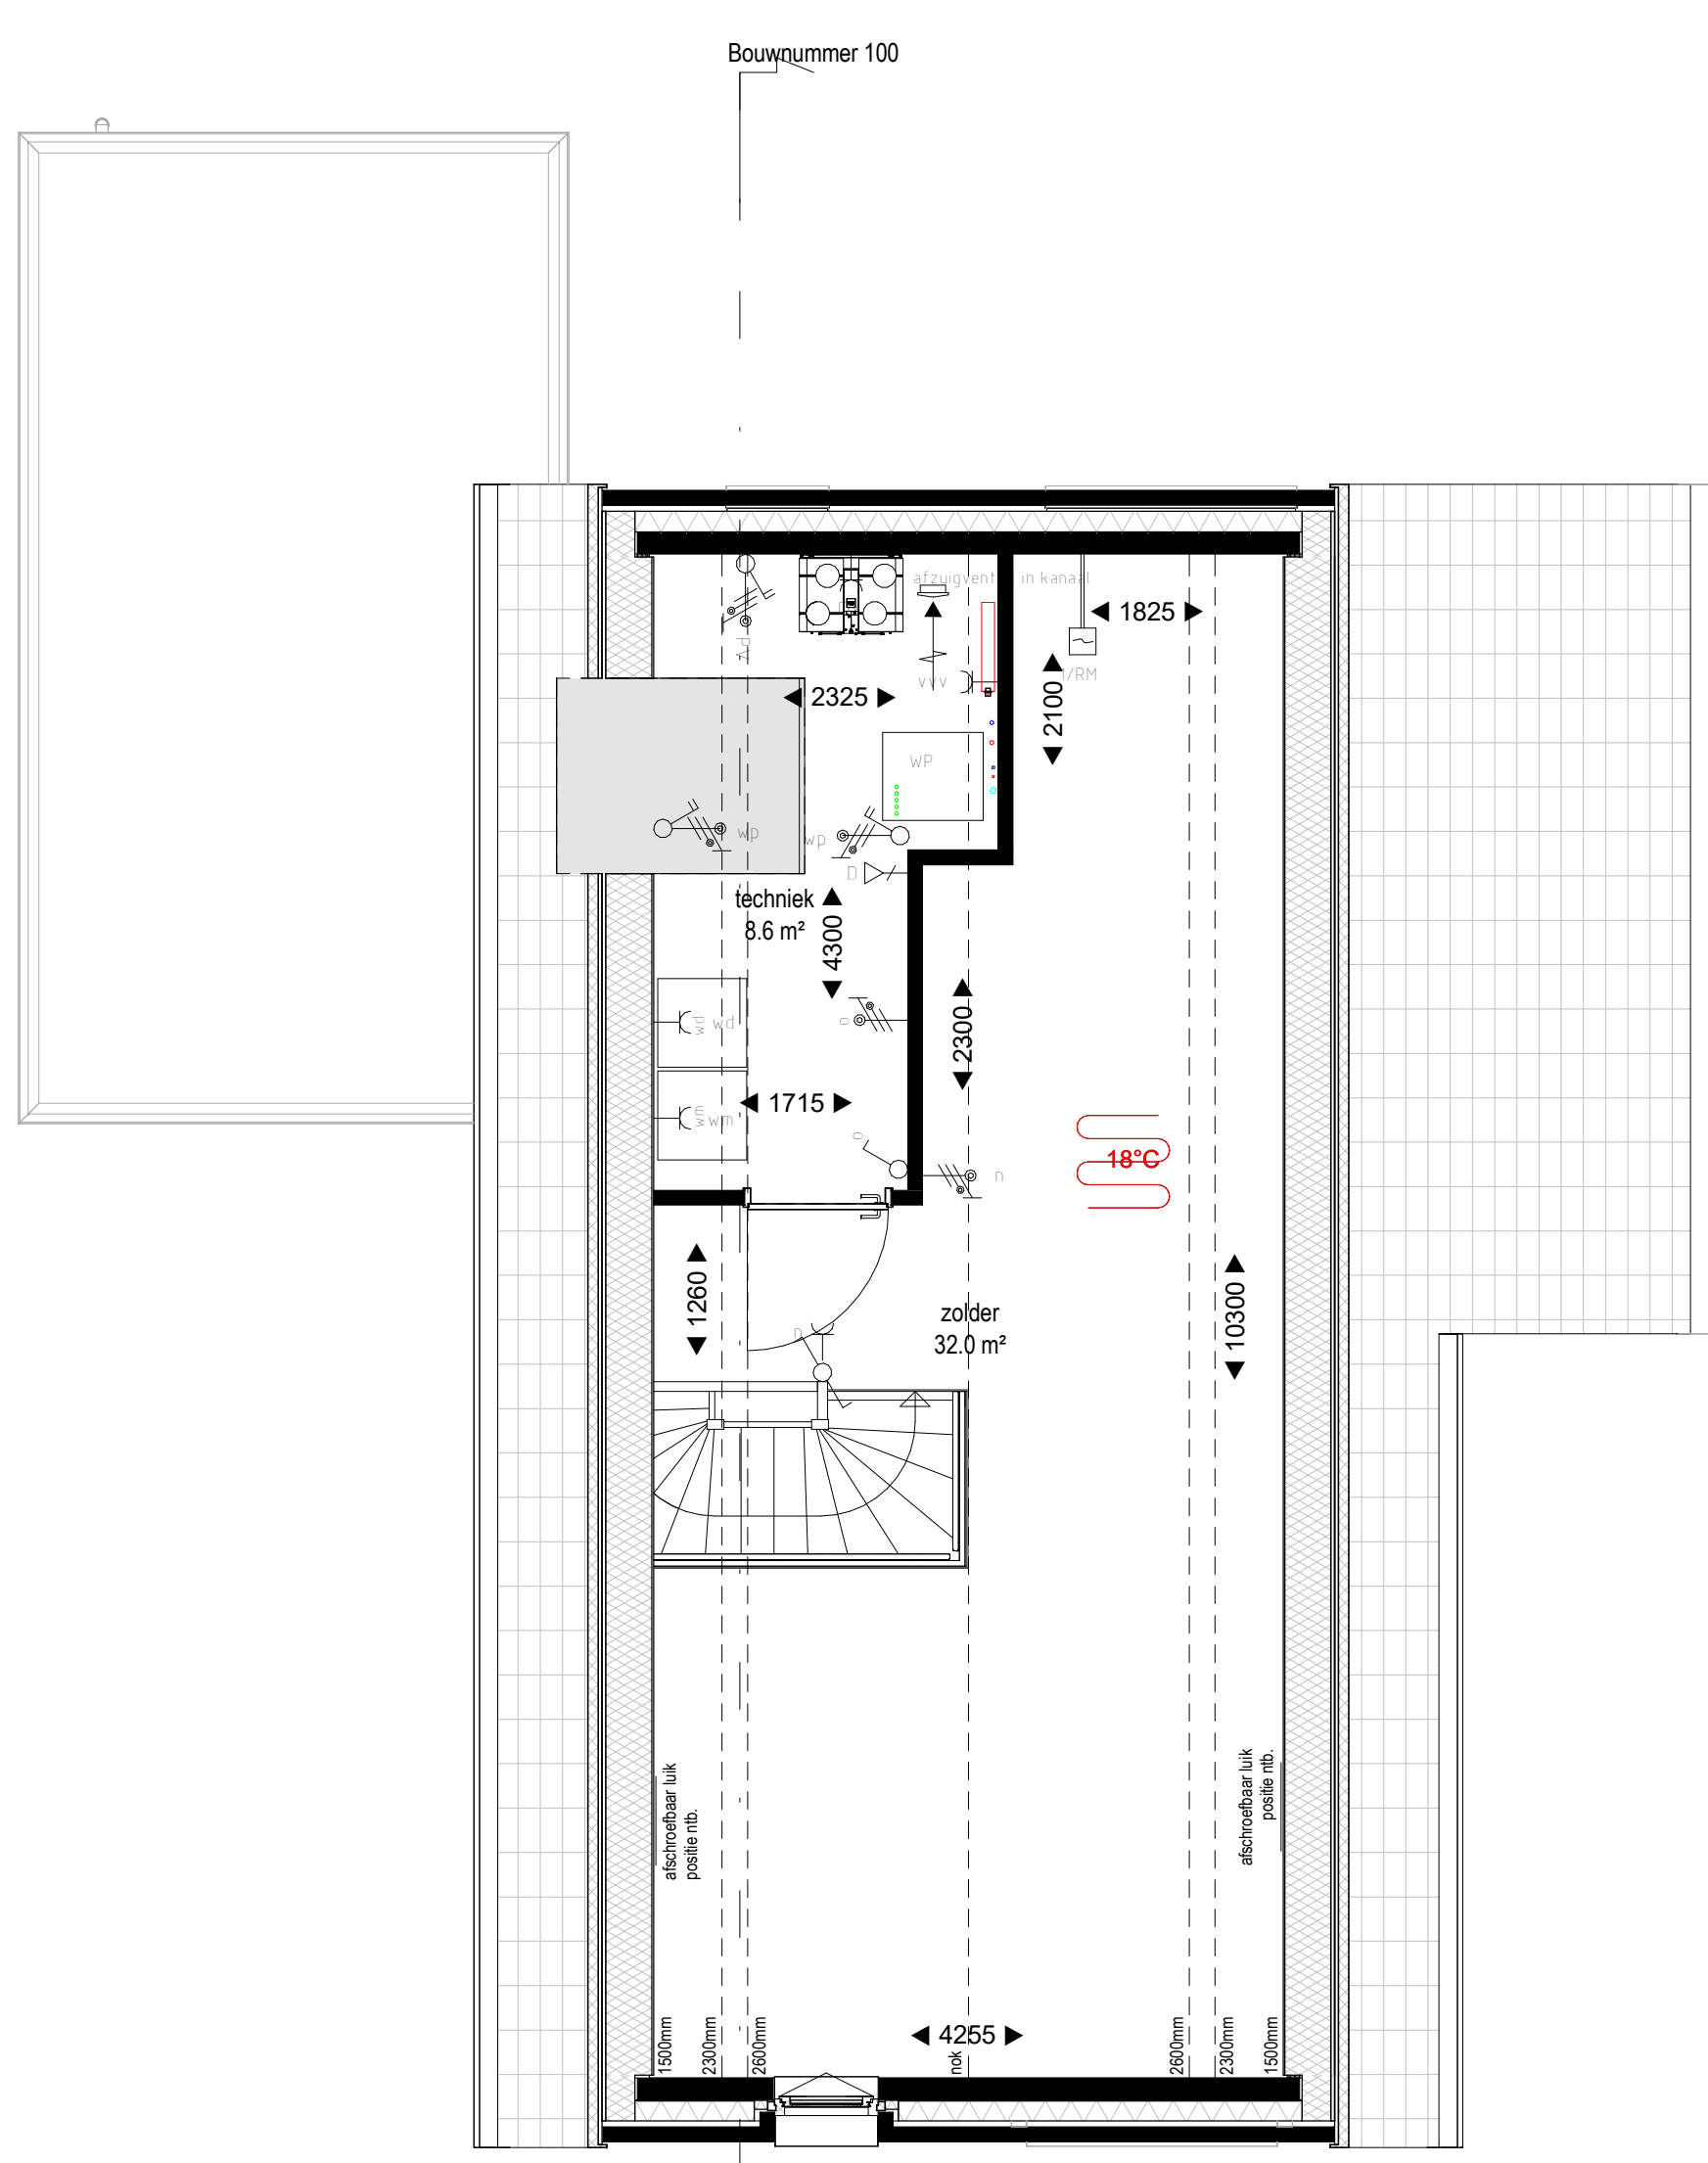

Tweede verdieping
1: 50