




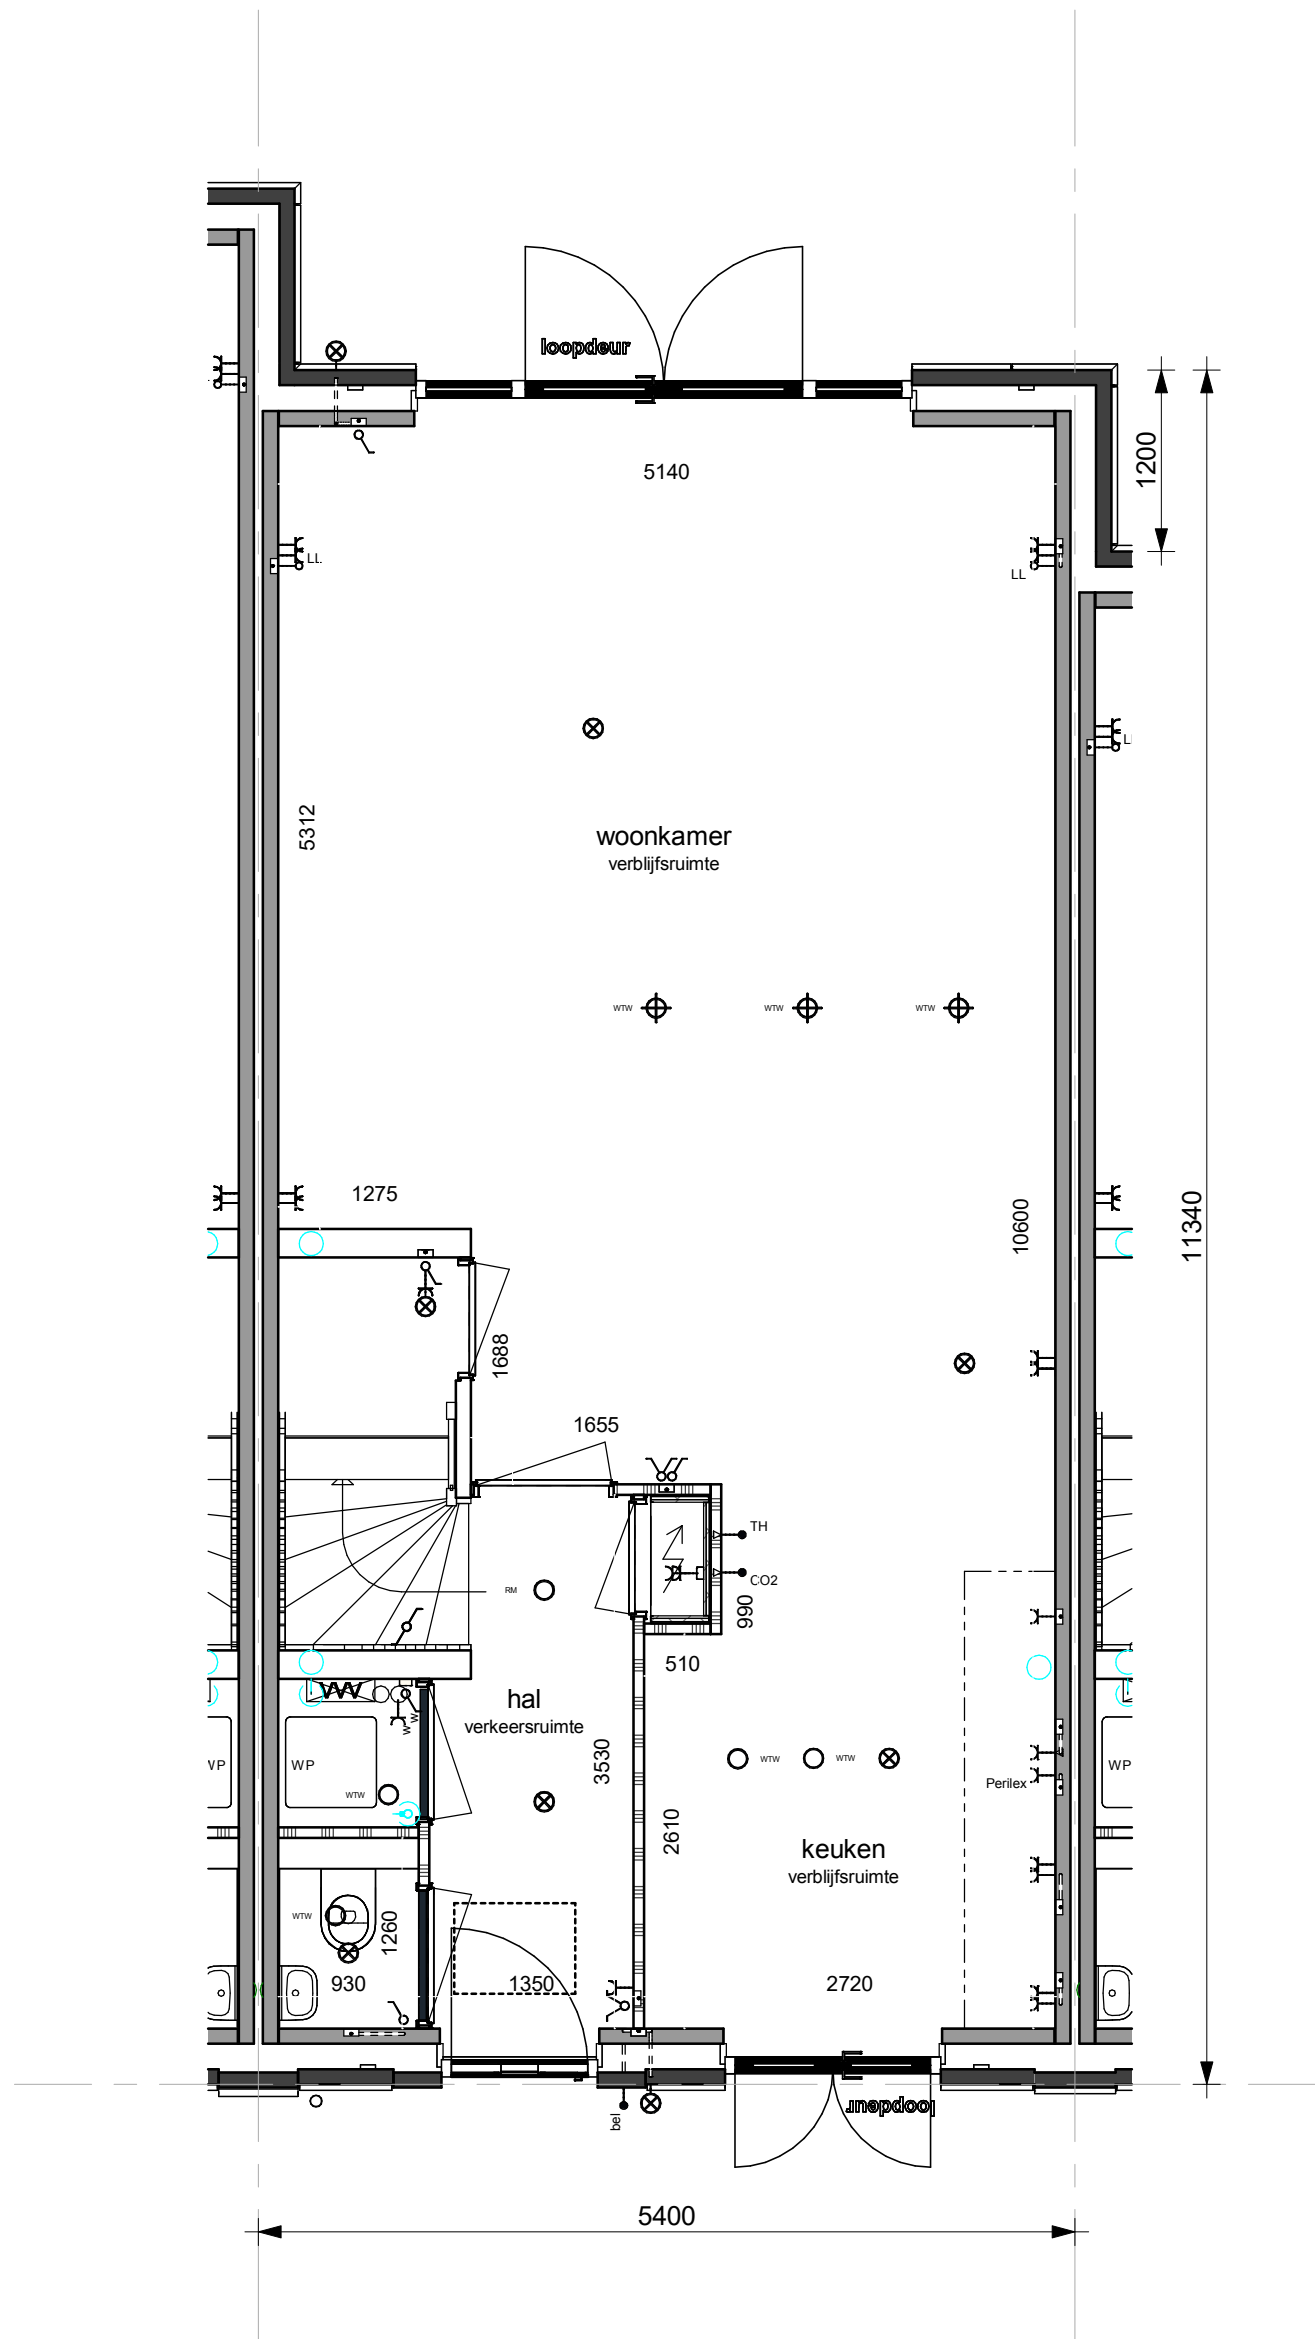

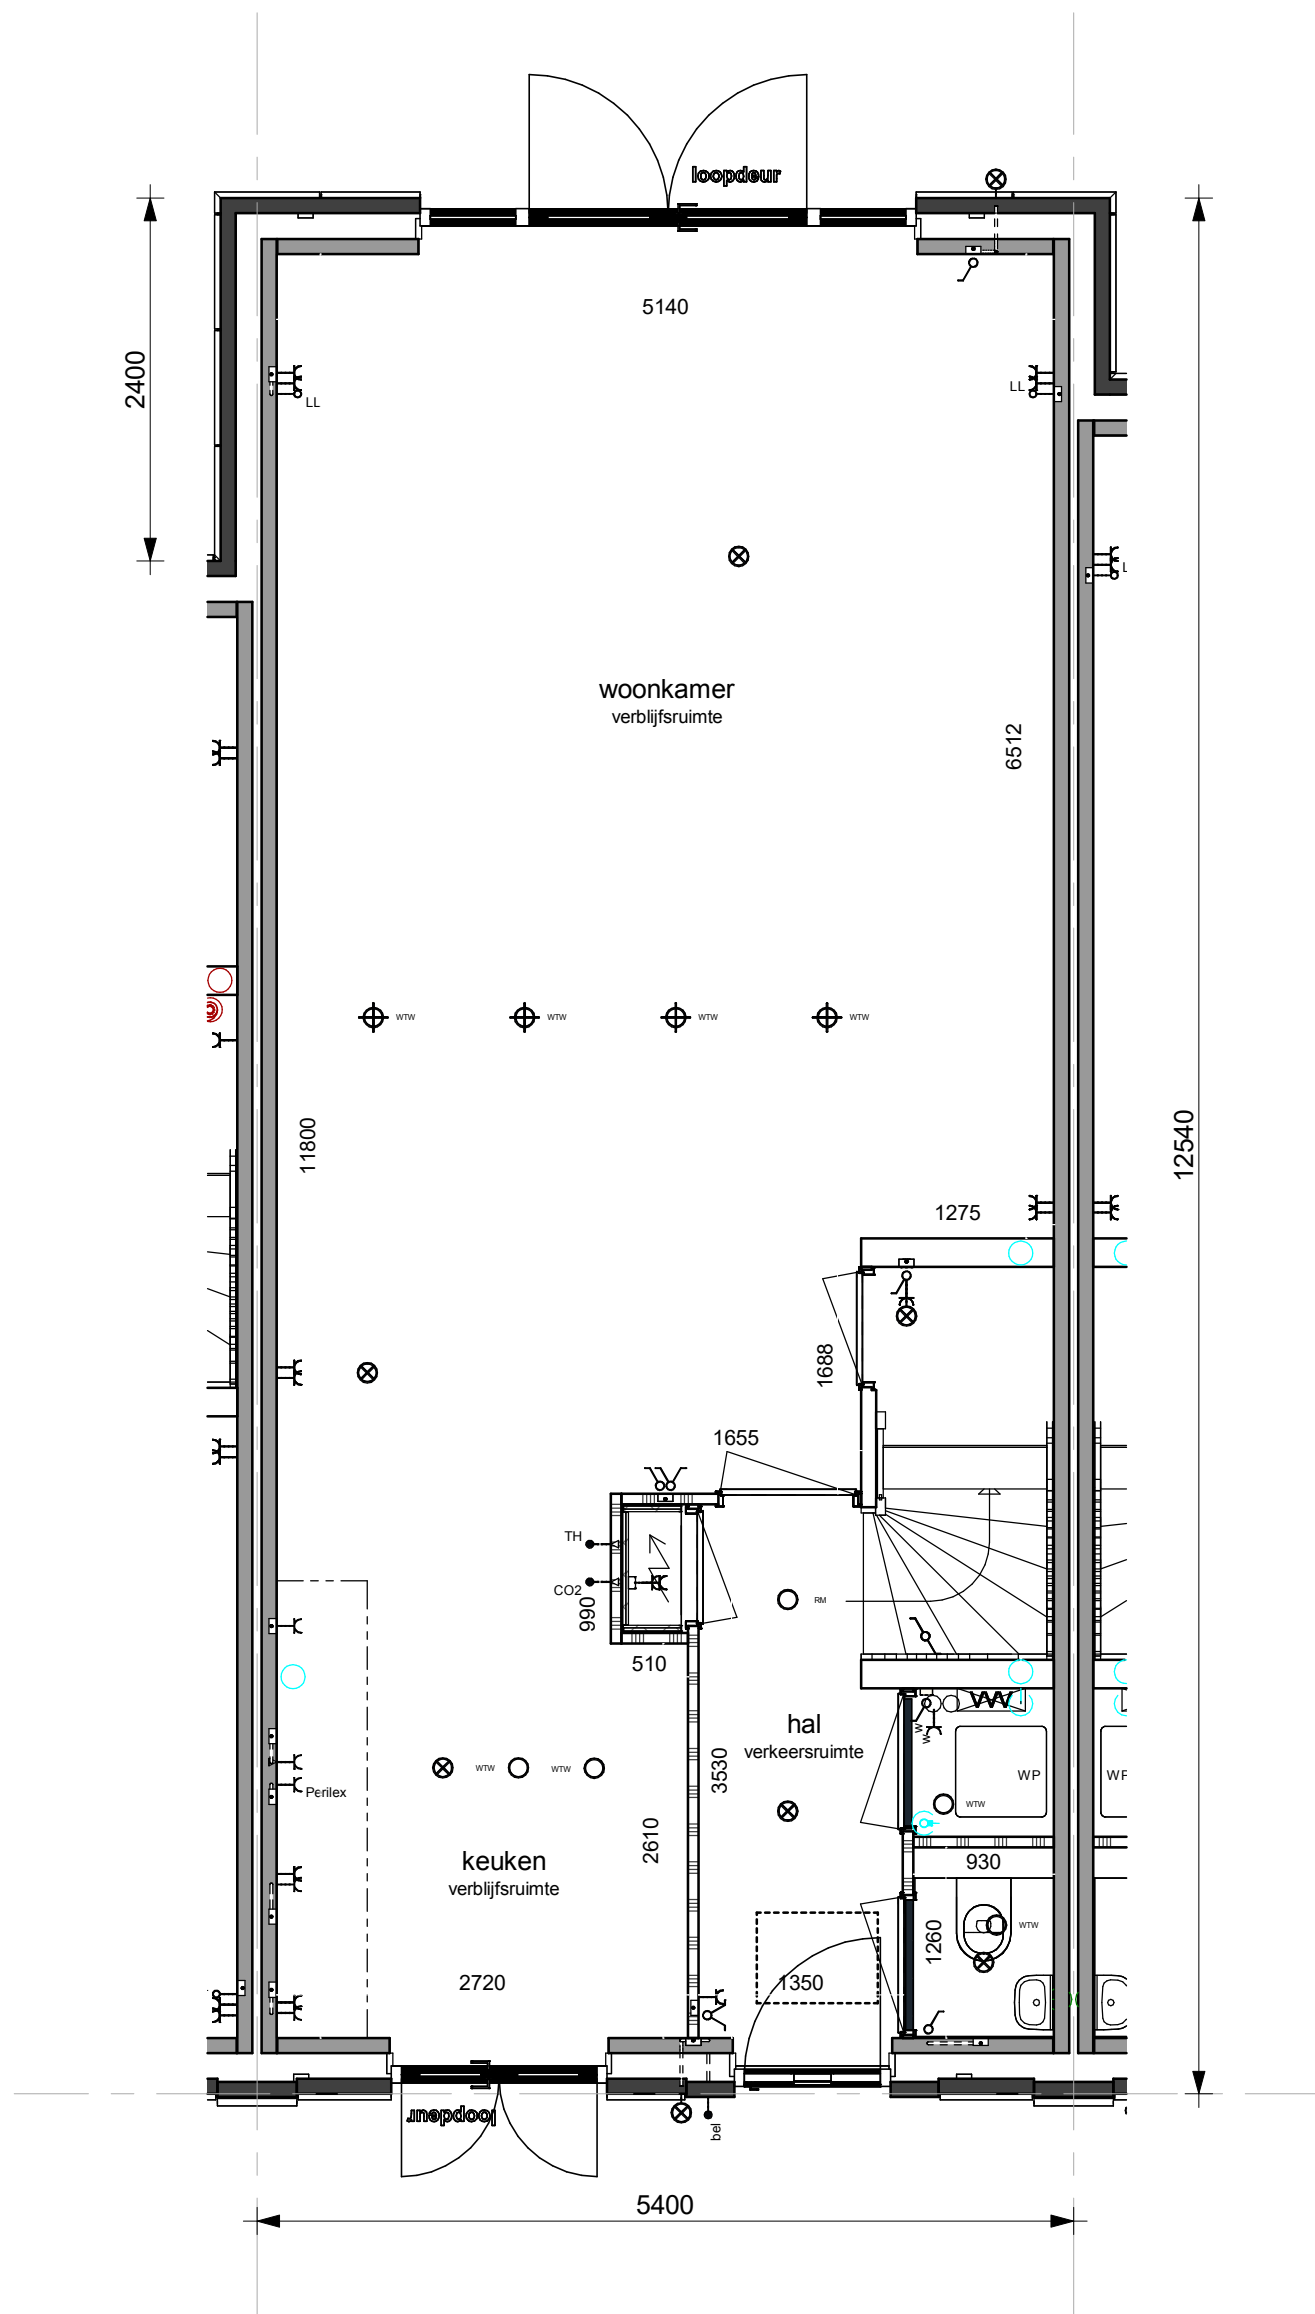

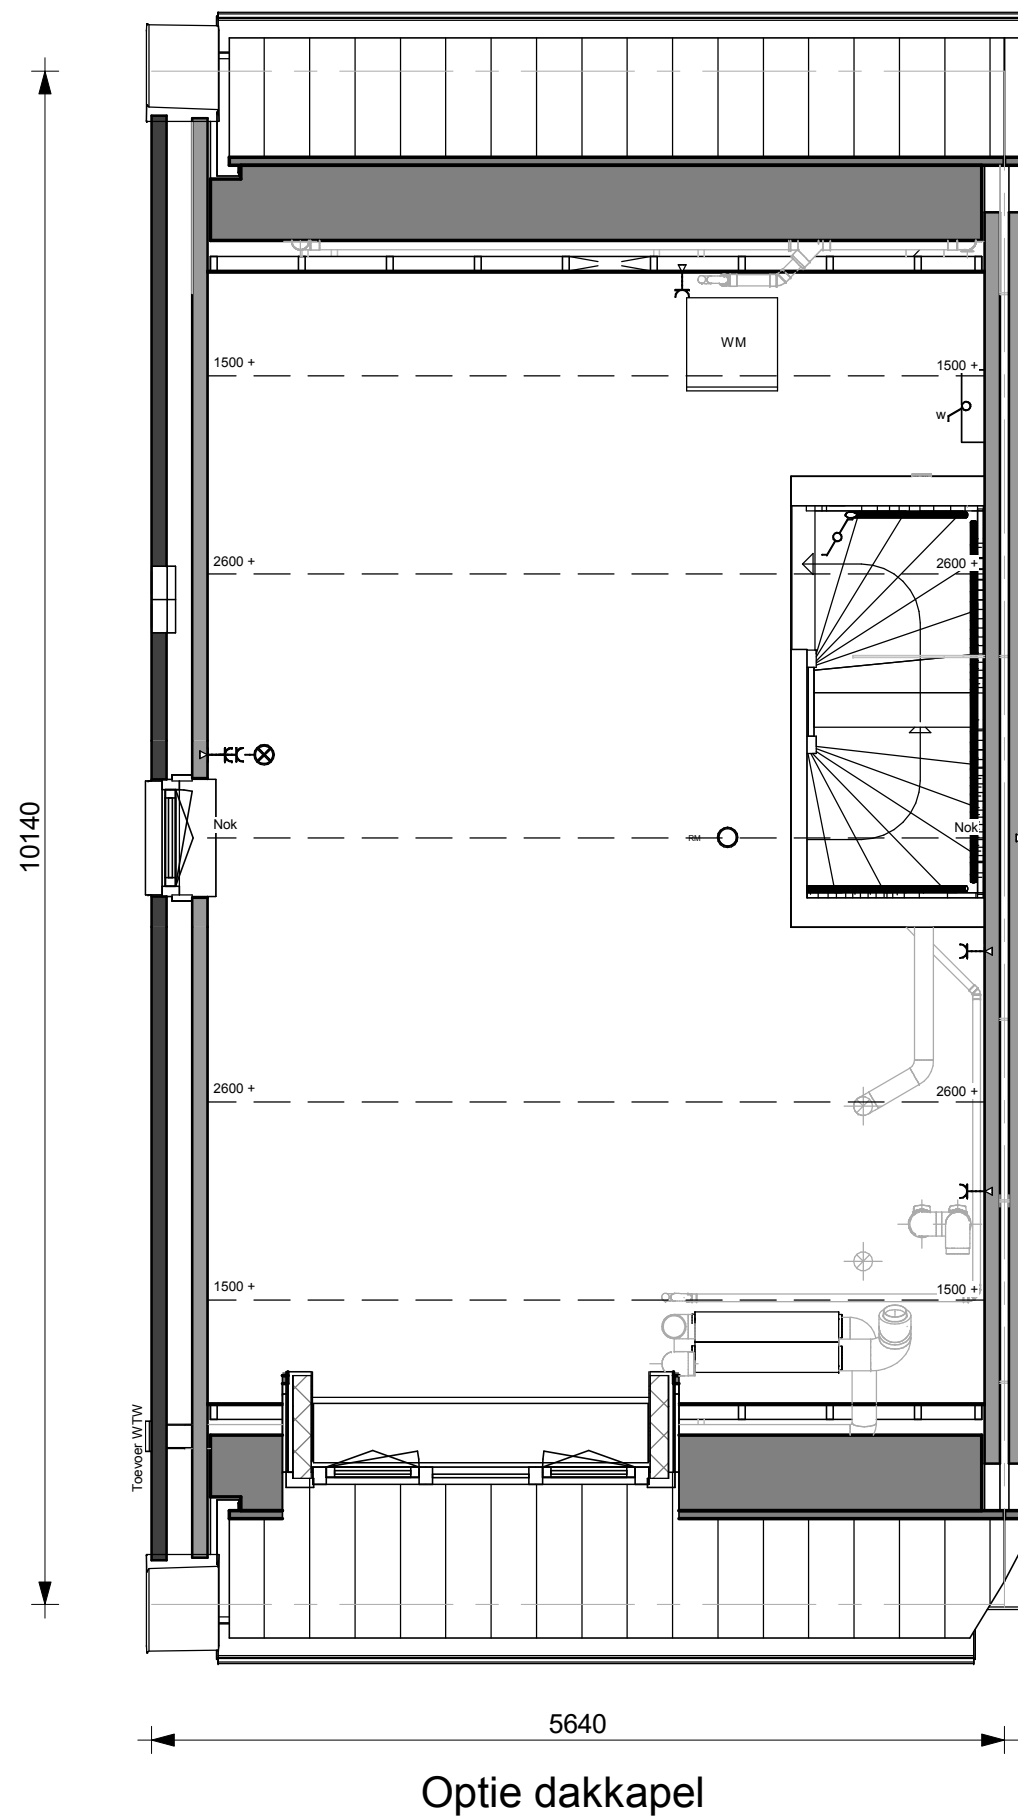

Zolder




Voorgevel




Linker zijgevel


opmerkingen/ gecontroleerd:	Wtp.: Del.: d.d.: Omschrijving wijzigingen:		
Bouwconcept:	project: Eengezinswoningen		
	Plan "Oude Goote" te Brielle		
	opdrachtgever: Bouwbedrijf Roosdom Tijhuis B.V.		
RoosdomTijhuis Bouwbedrijf Roosdom Tijhuis bv Julesstraat 6 Postbus 237 7460 AE RUSSEN TELEFOON 0548 51 80 24 E-MAIL info@roosdomtijhuis.nl WEBSITE www.roosdomtijhuis.nl	onderdeel: Optietekening dakkapel		
	ontwerp: Zeinstra Verbeek Architecten (ZVA)		schaal: 1:100
	getekend: datum: proefstuk:	tek. nr.: V-01	werk nr.:
	08-09-2026		

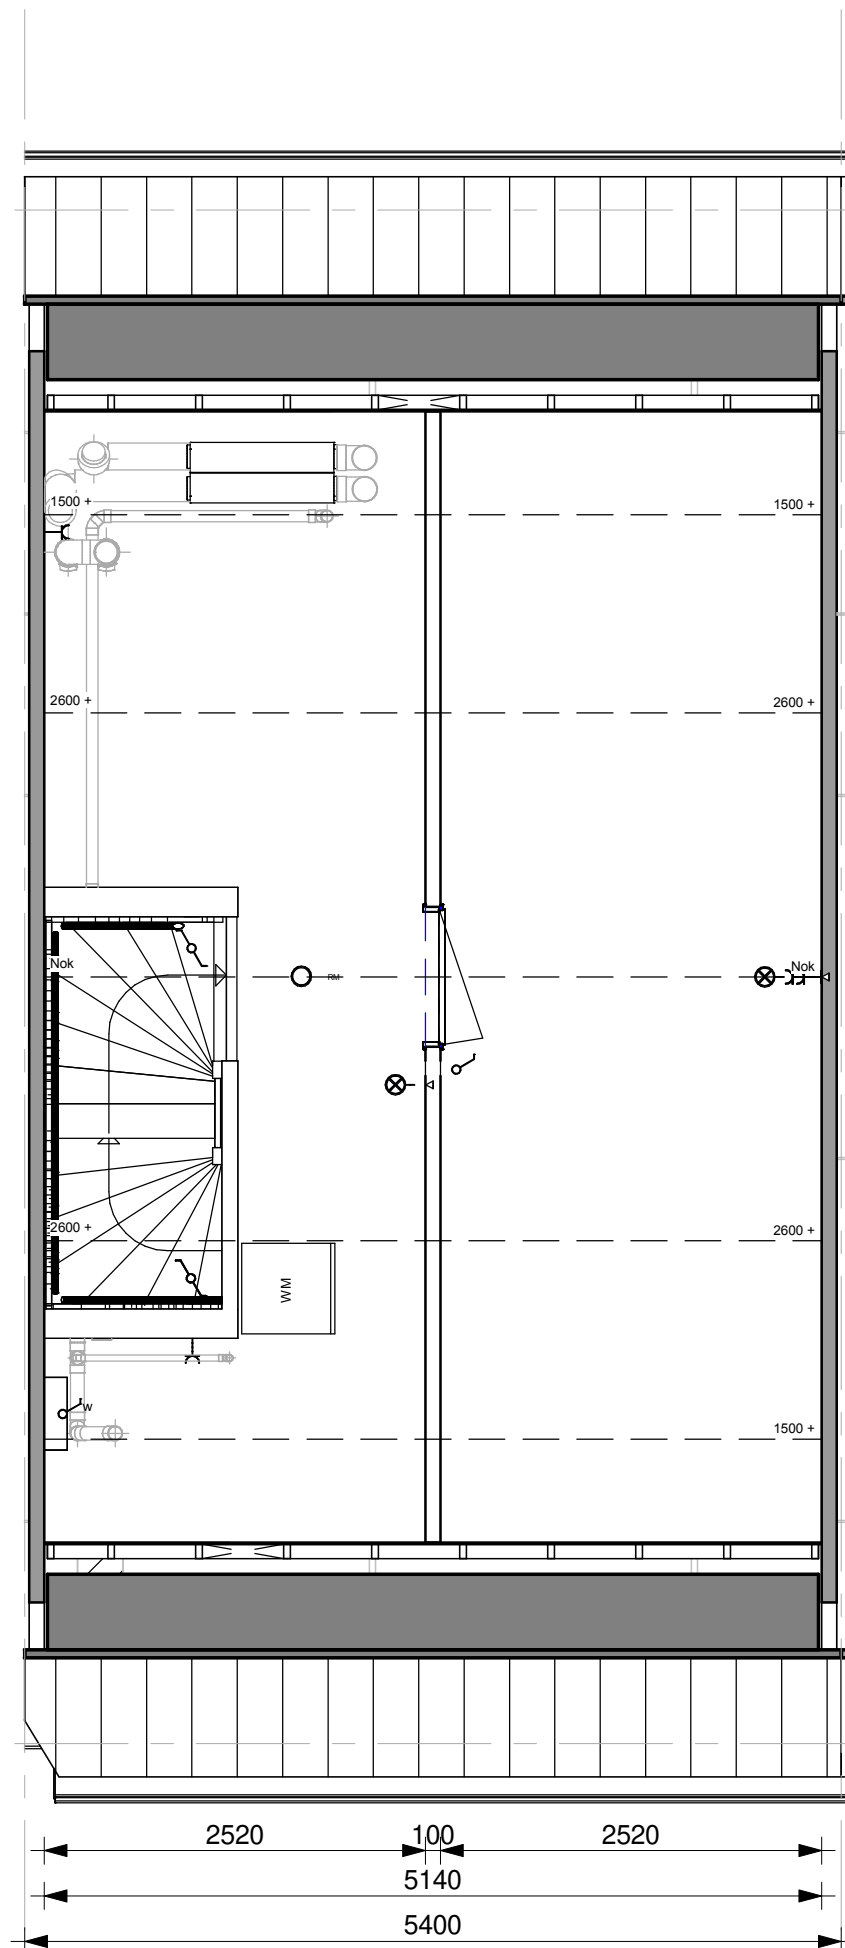

Ongeïsoleerde scheidingwand op zolder:
kamer en voorzolder

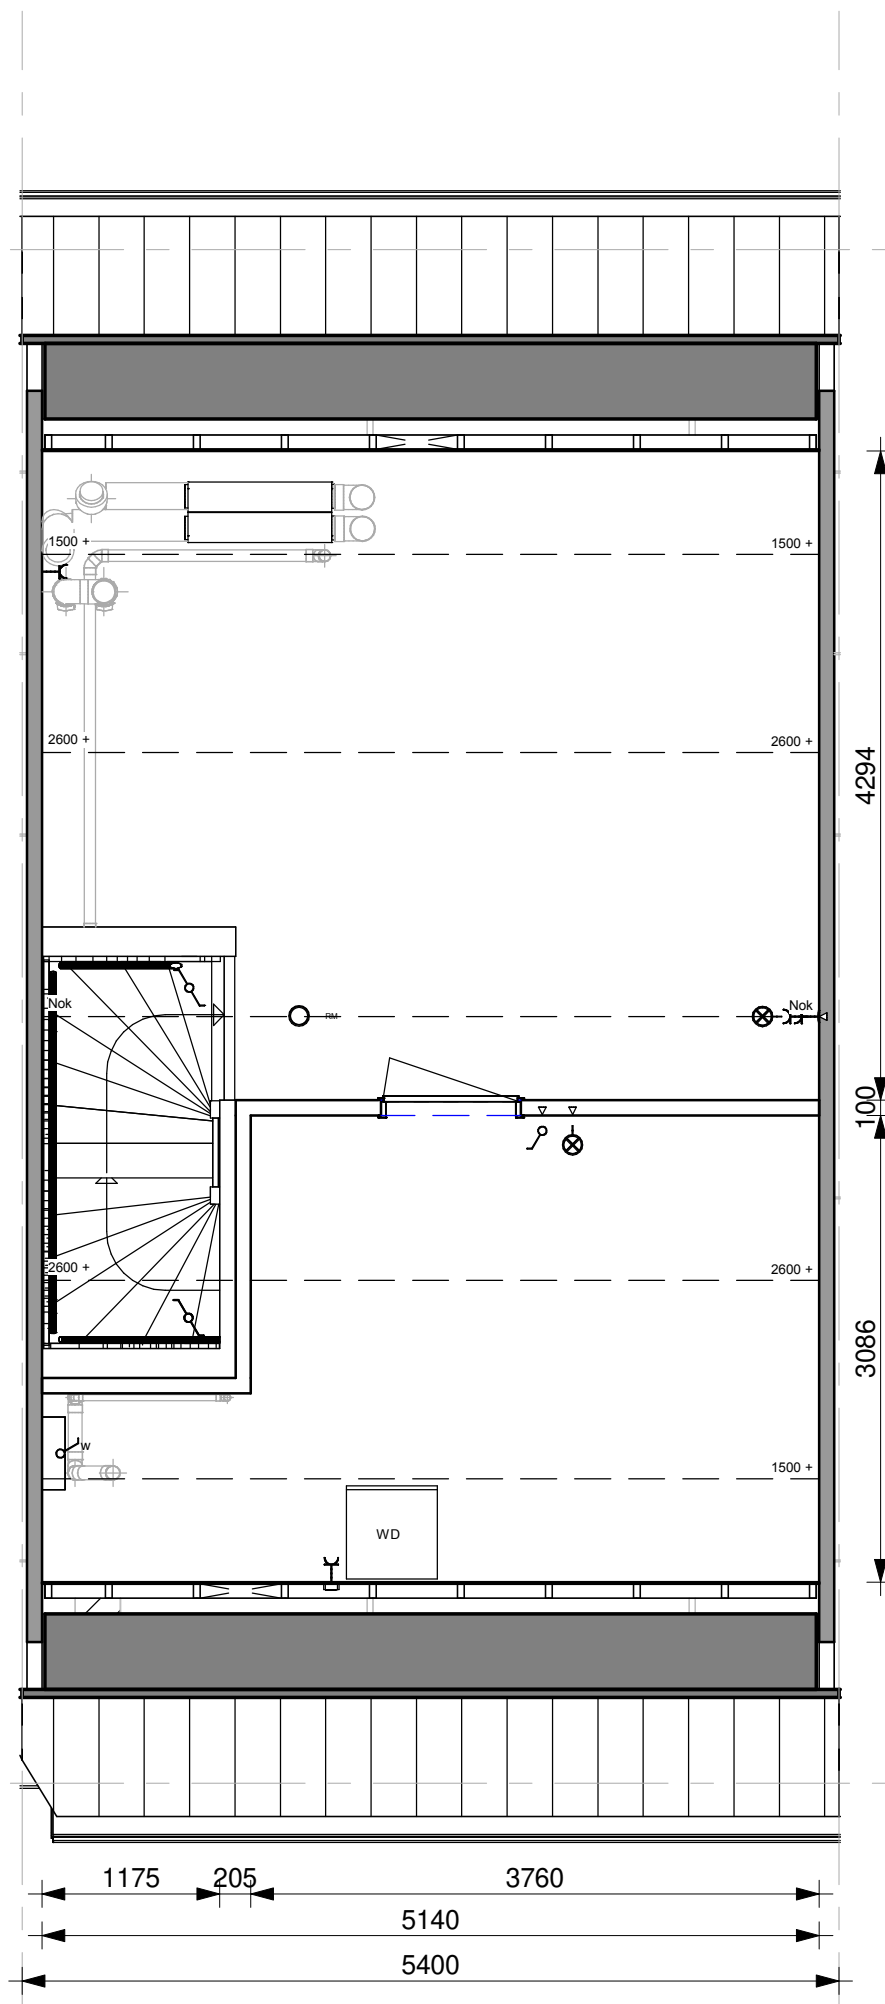


Ongeïsoleerde scheidingswand op zolder:
gesplitst in voor- en achterkamer

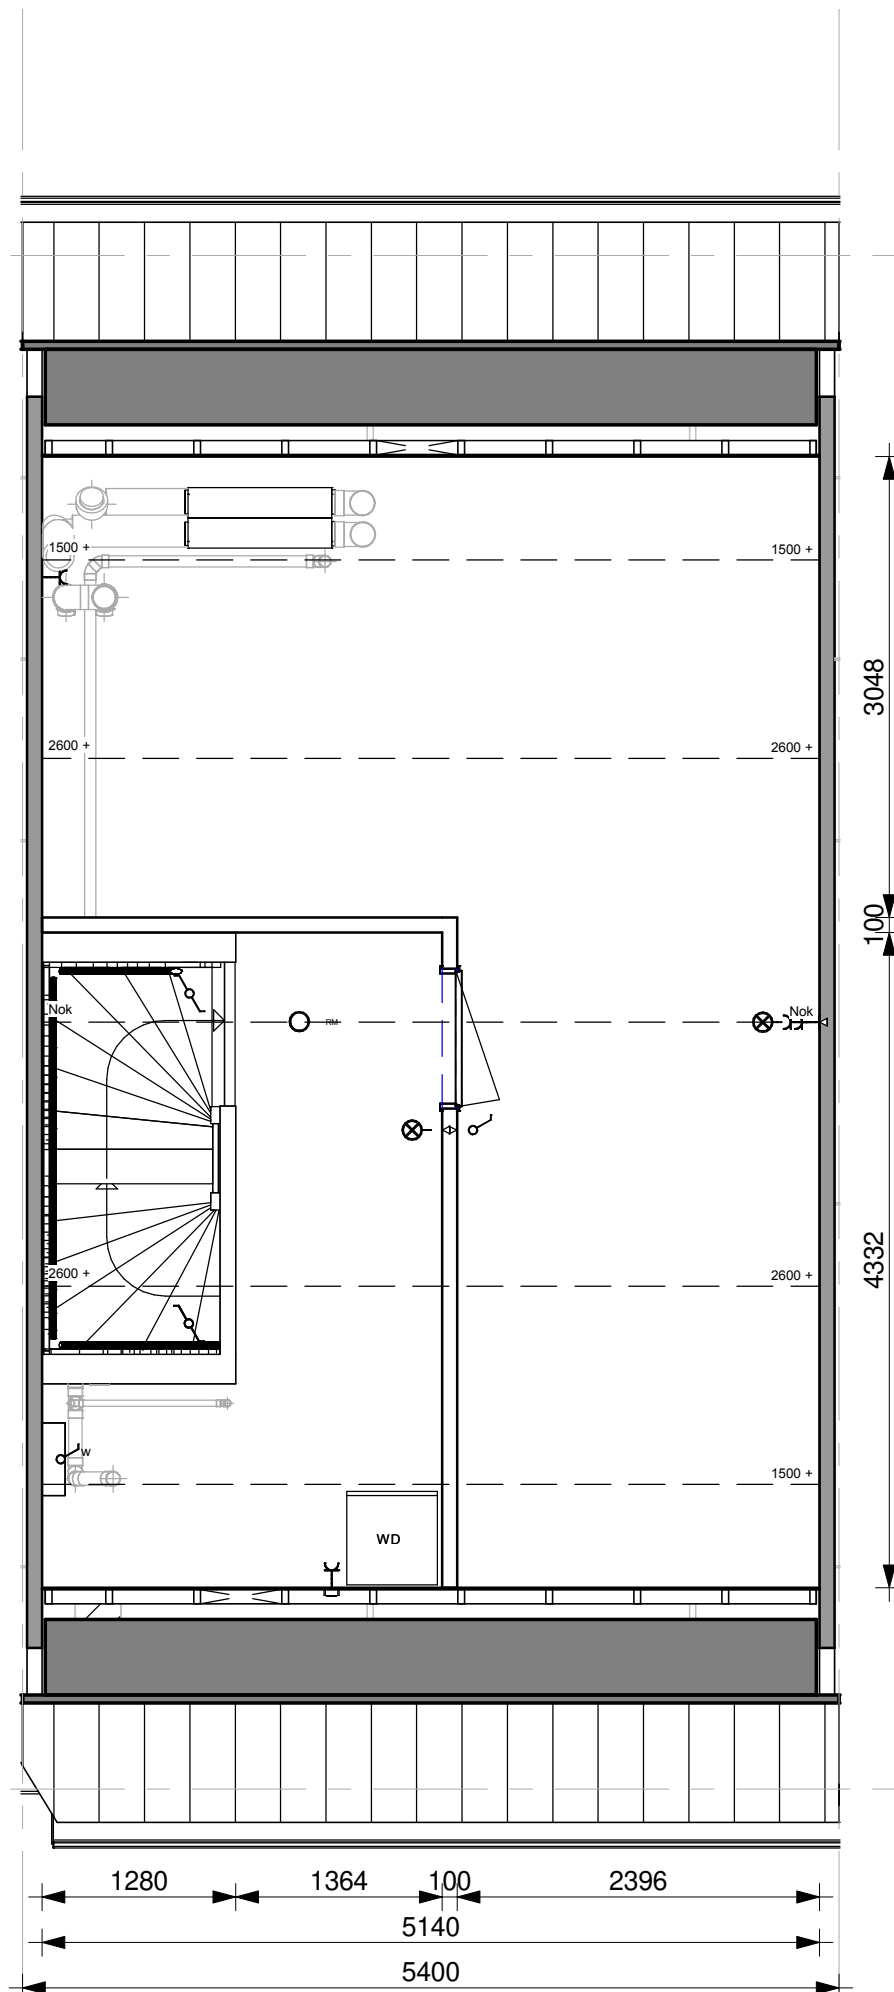

Ongeïsoleerde scheidingswand op zolder:
kamer en kleine voorzolder

mw code 0564

1:50

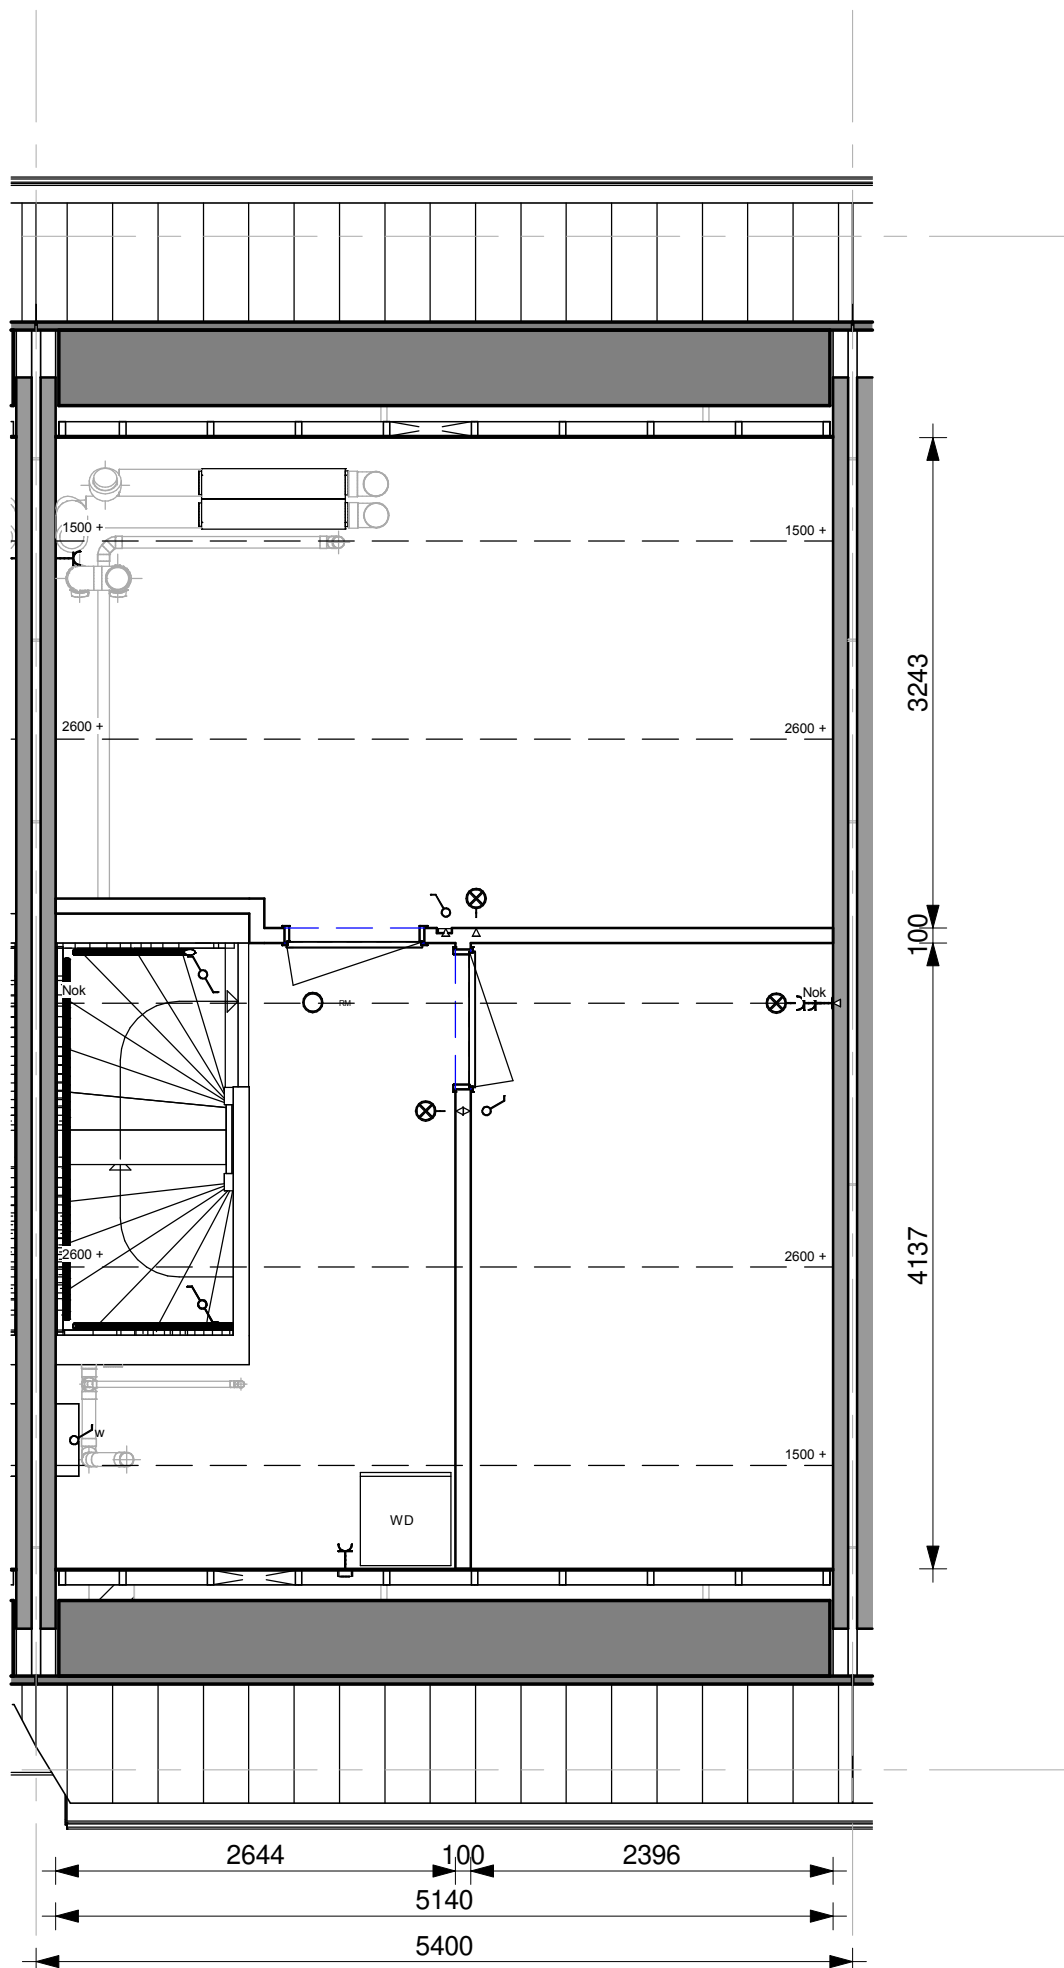

Ongeïsoleerde scheidingswand op zolder:
twee kamers en voorzolder