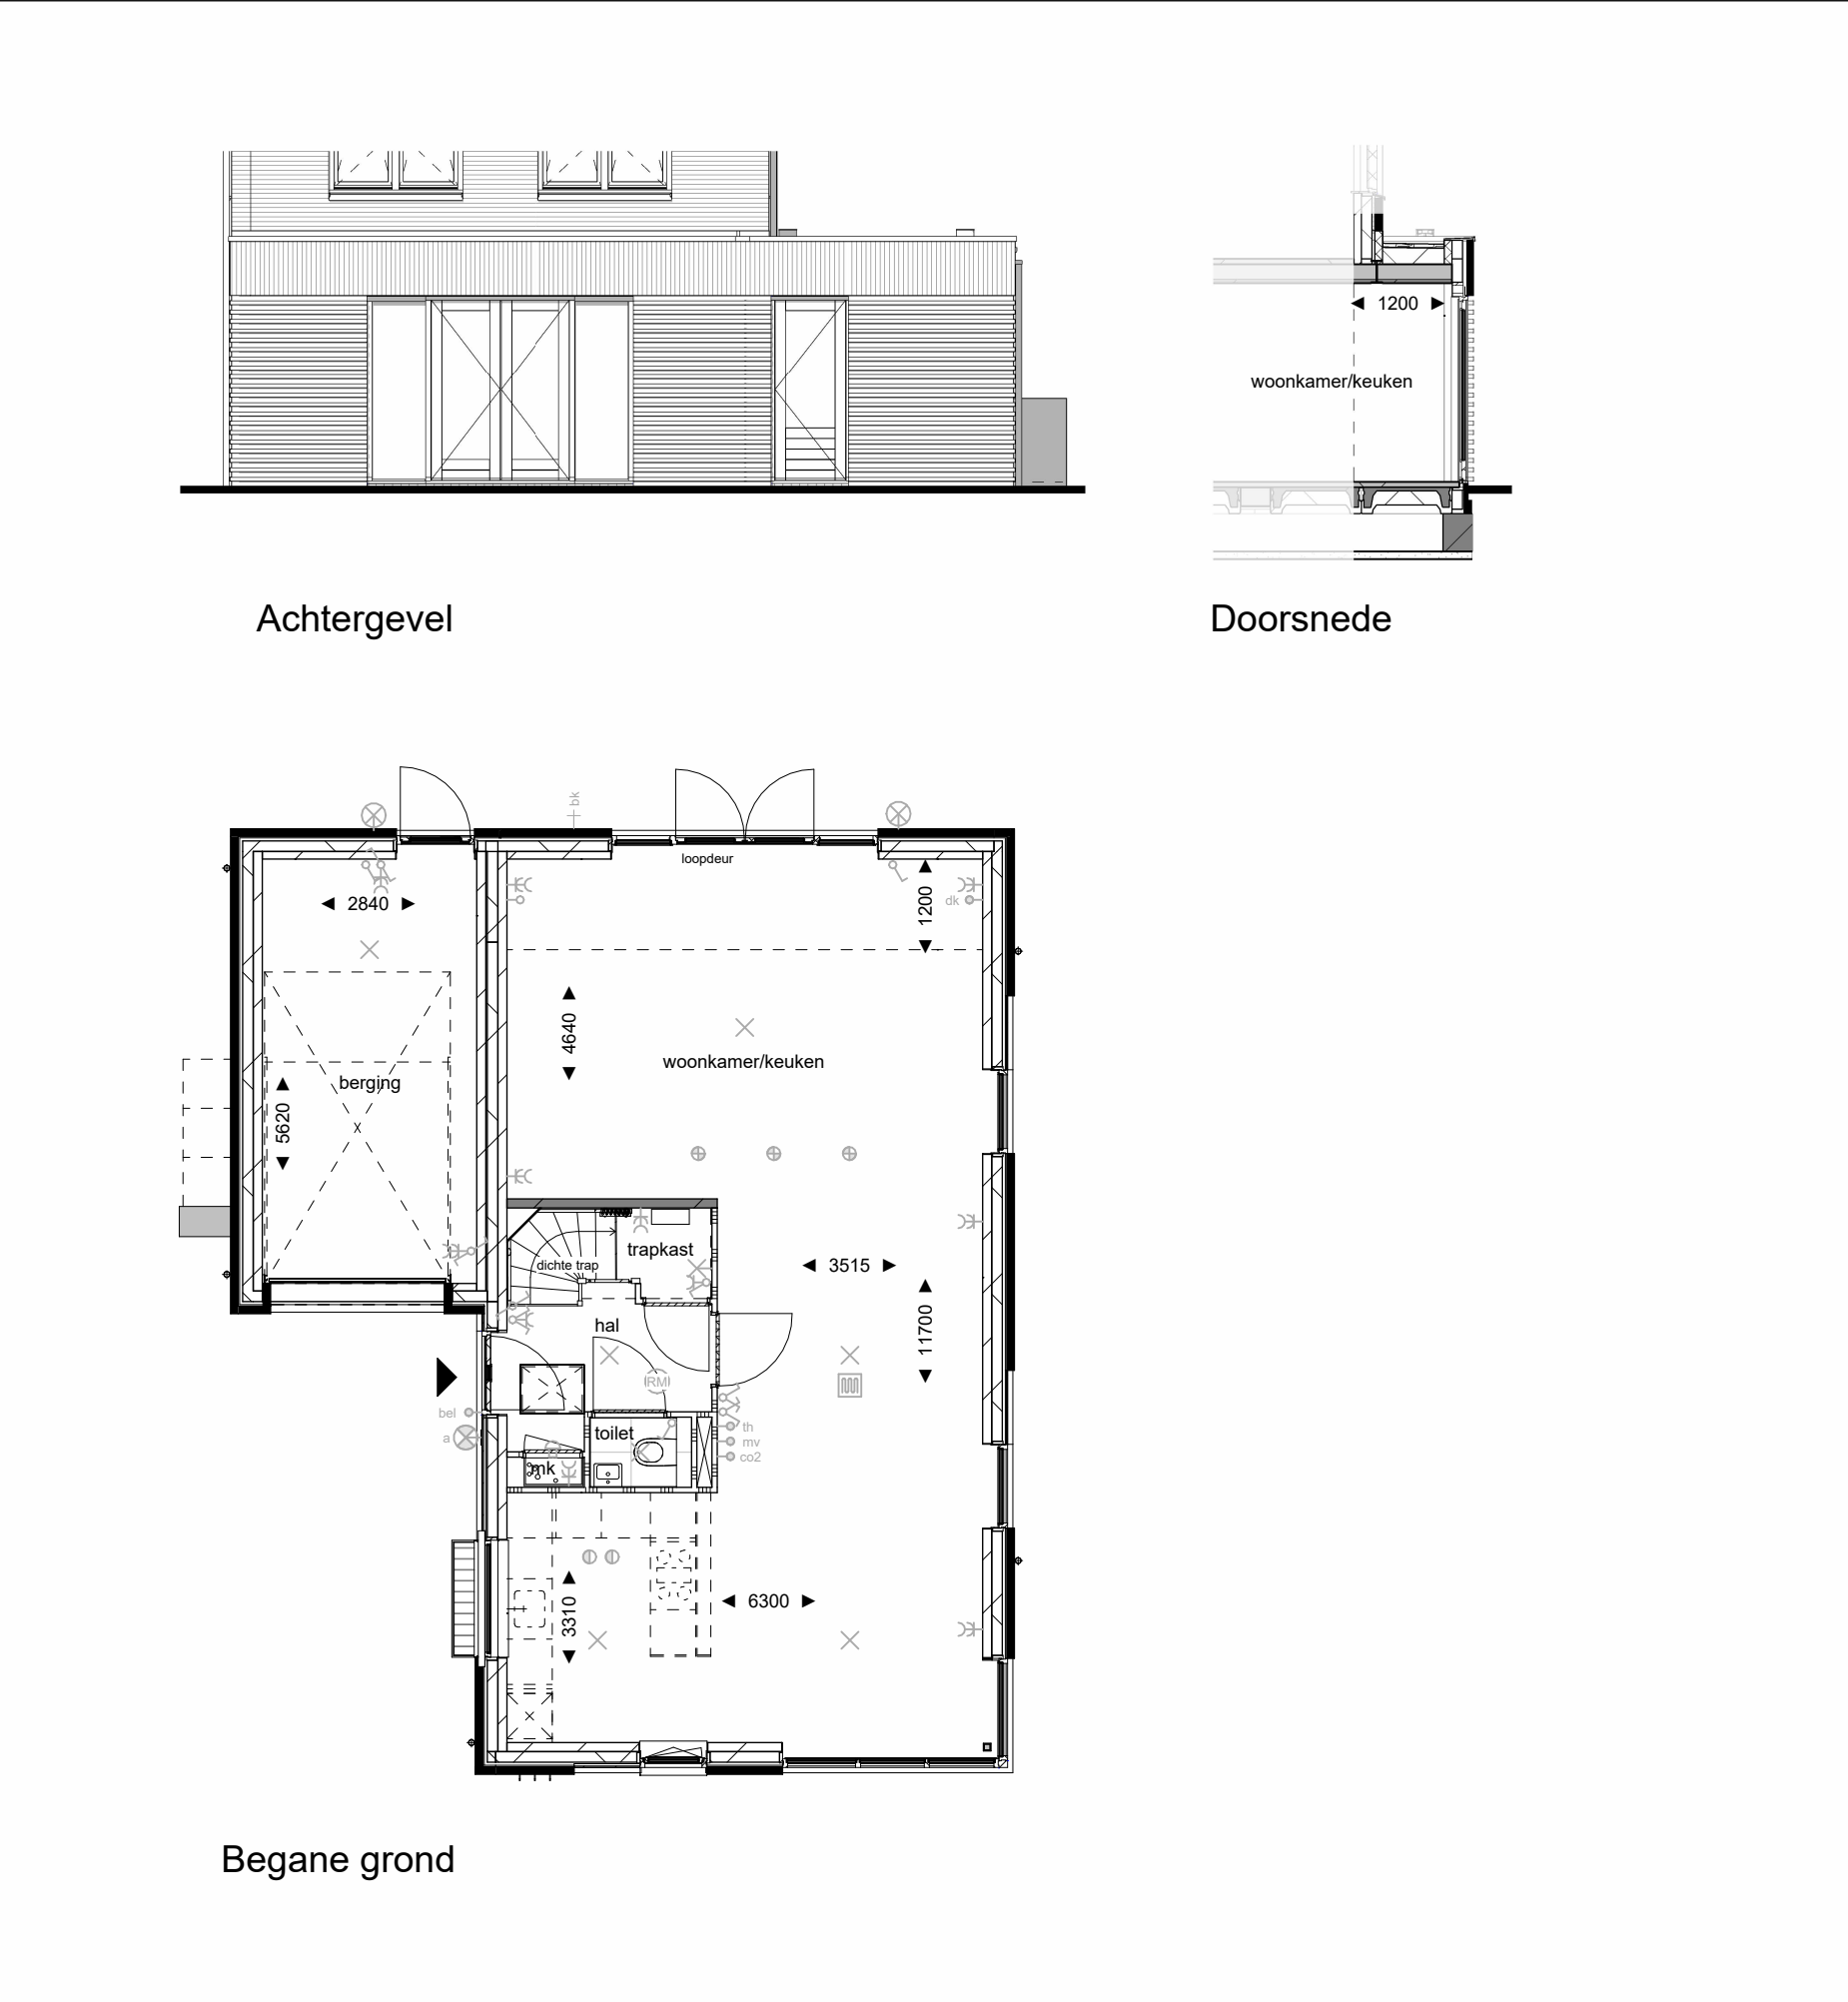
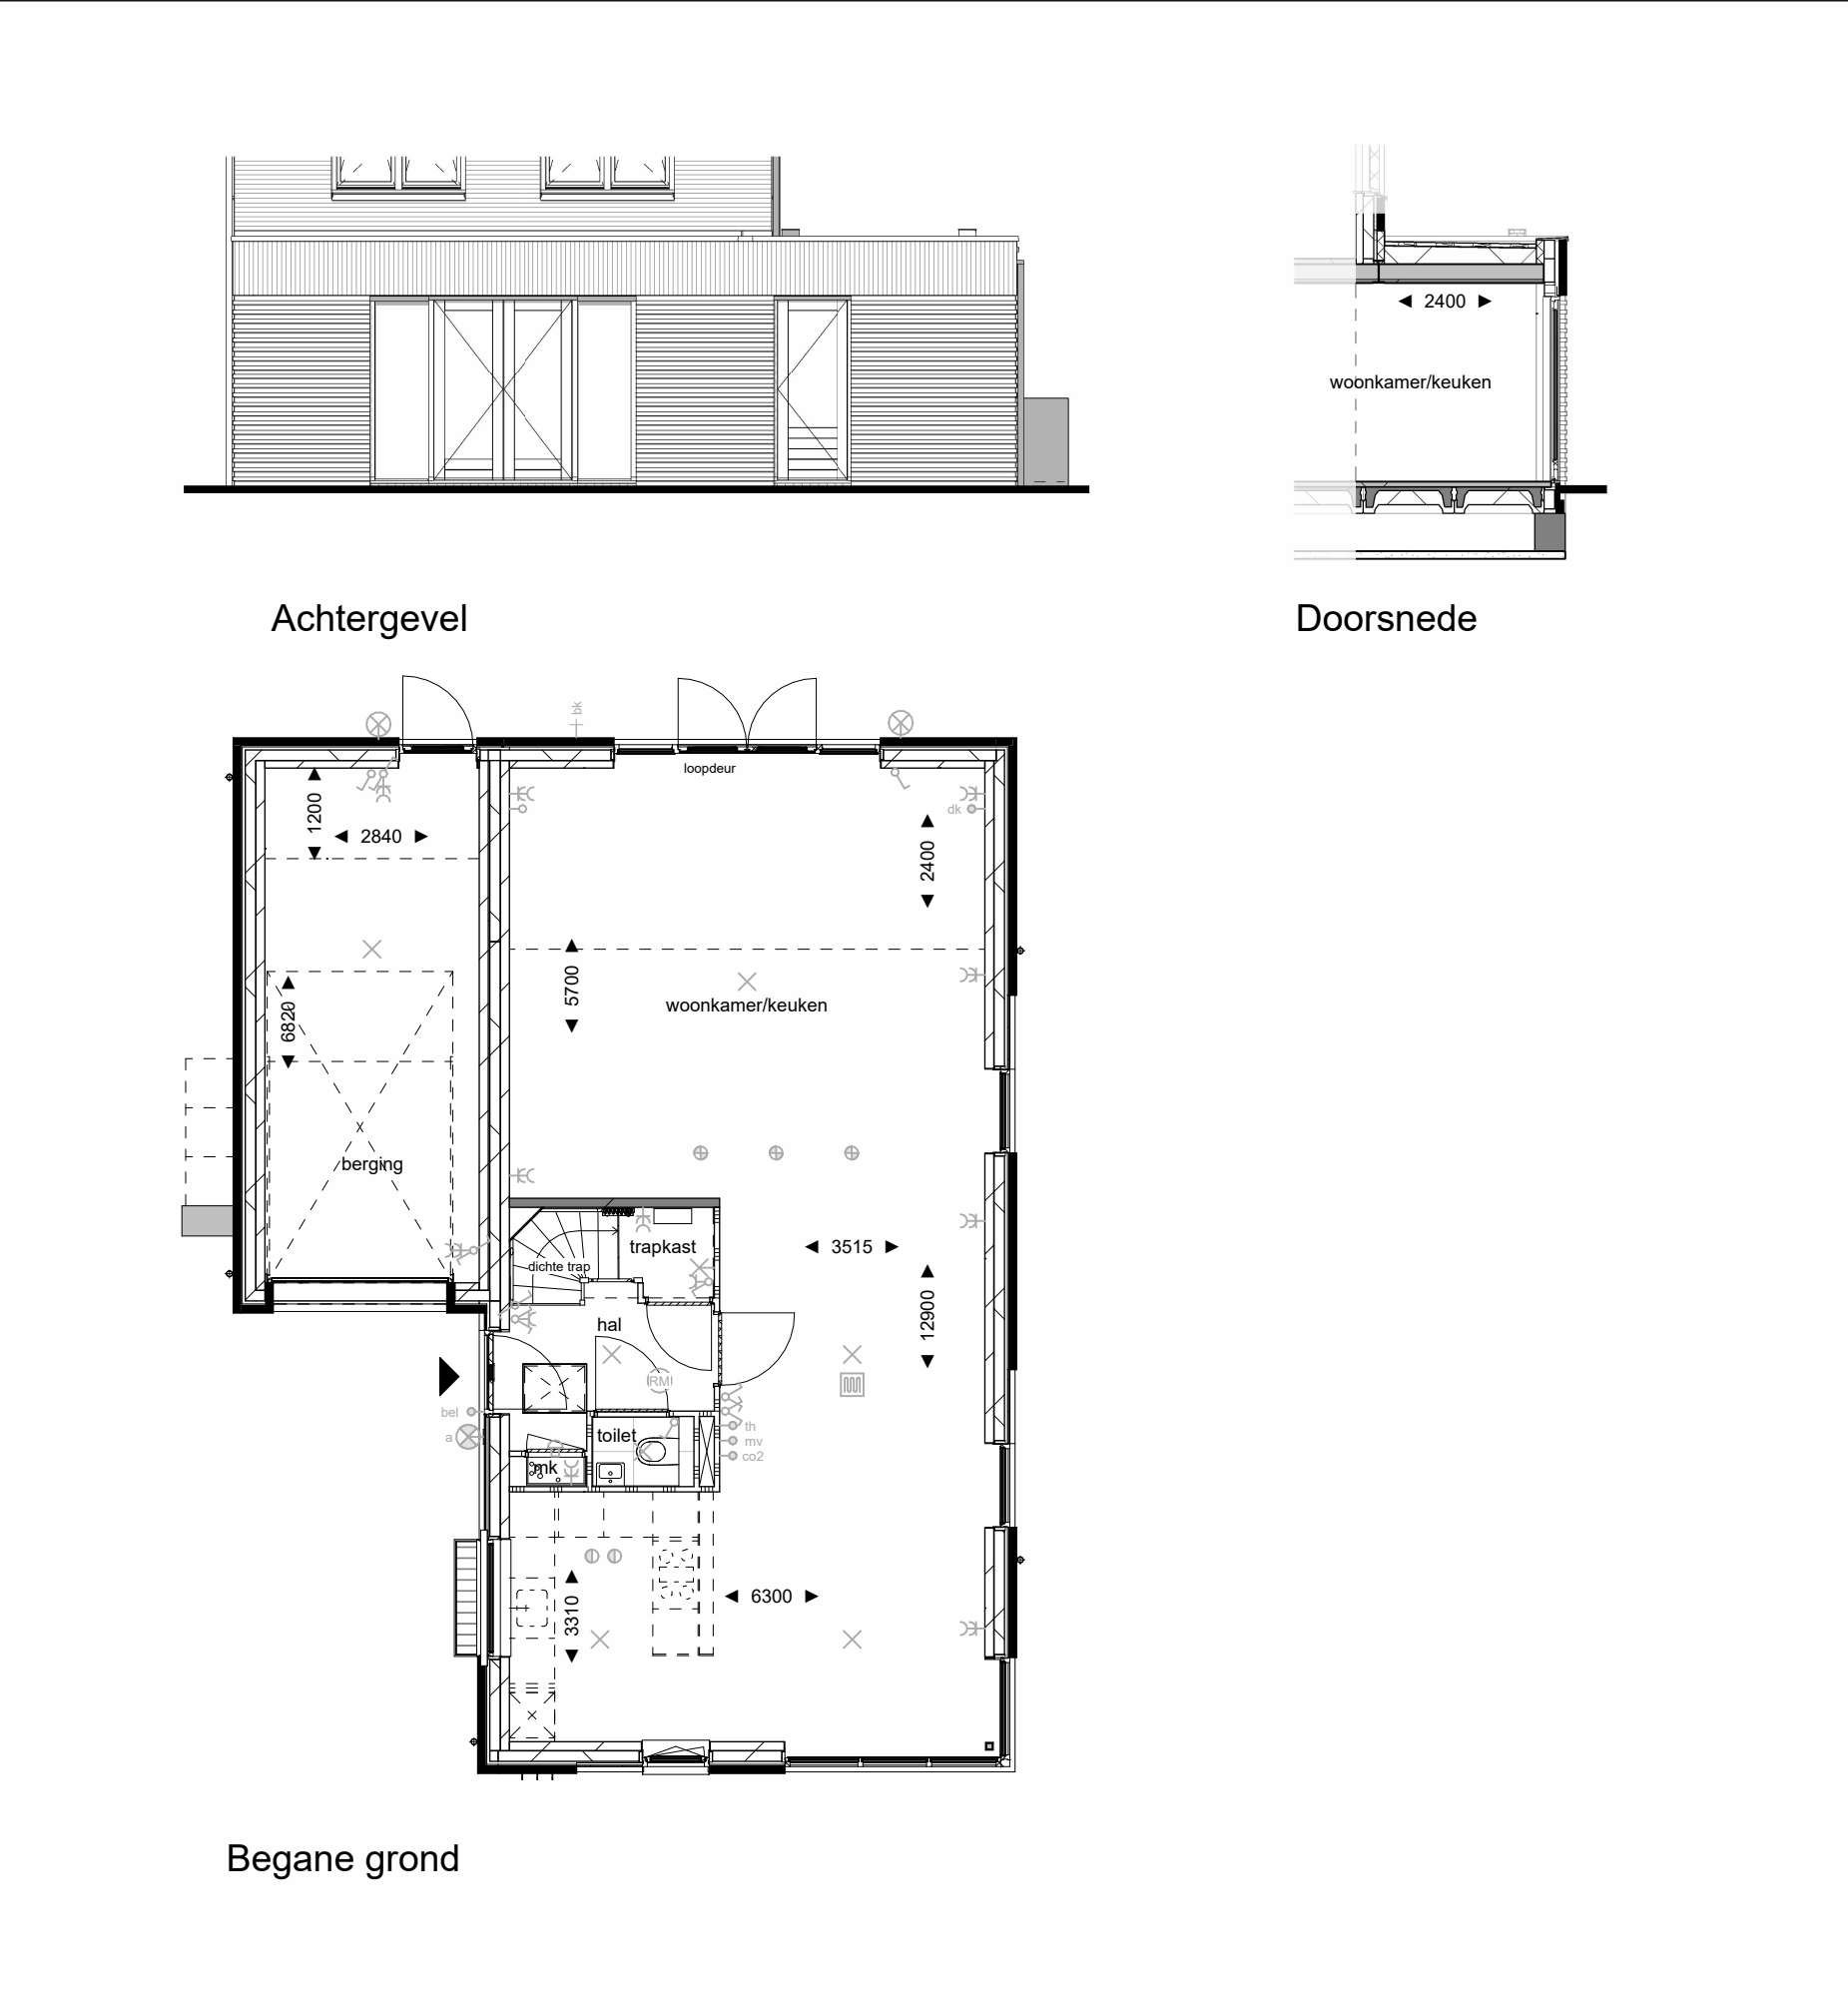
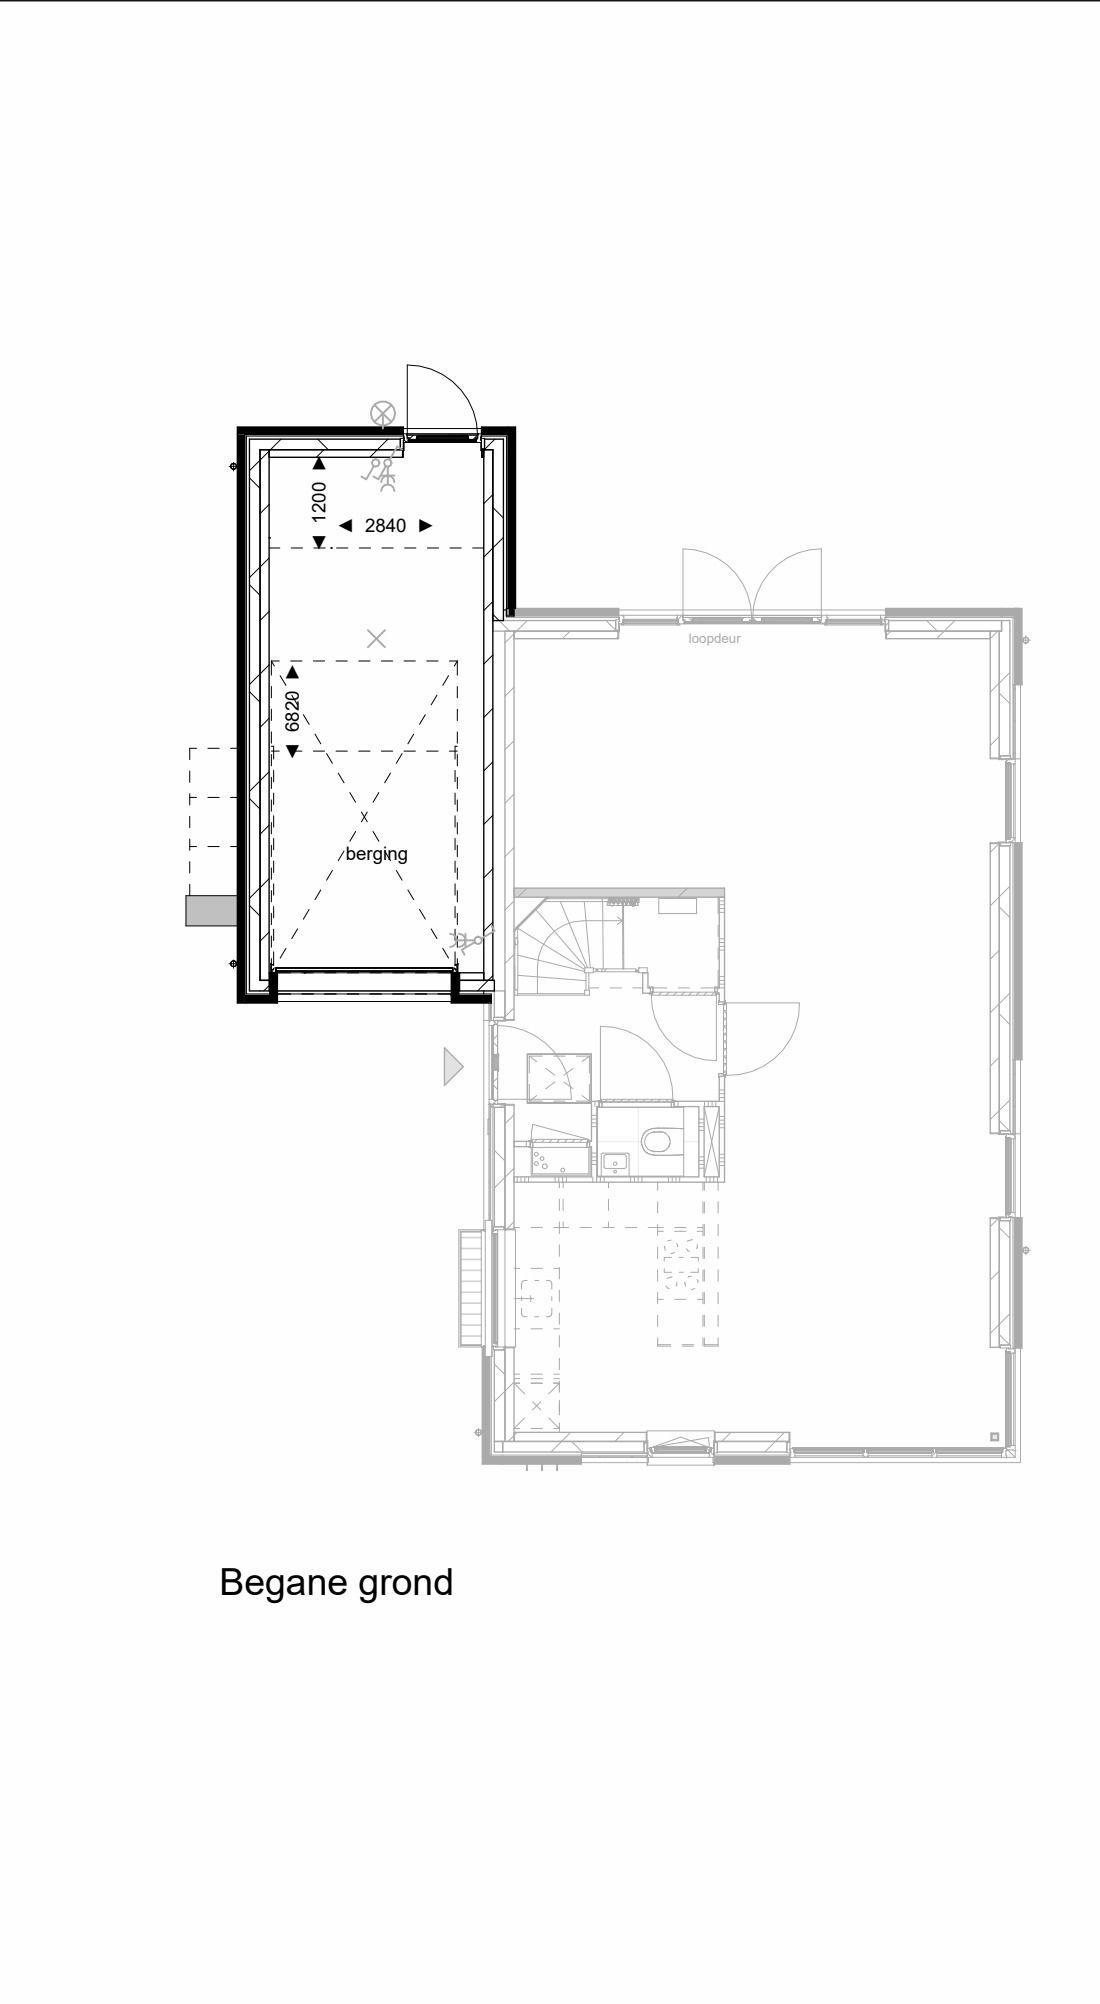
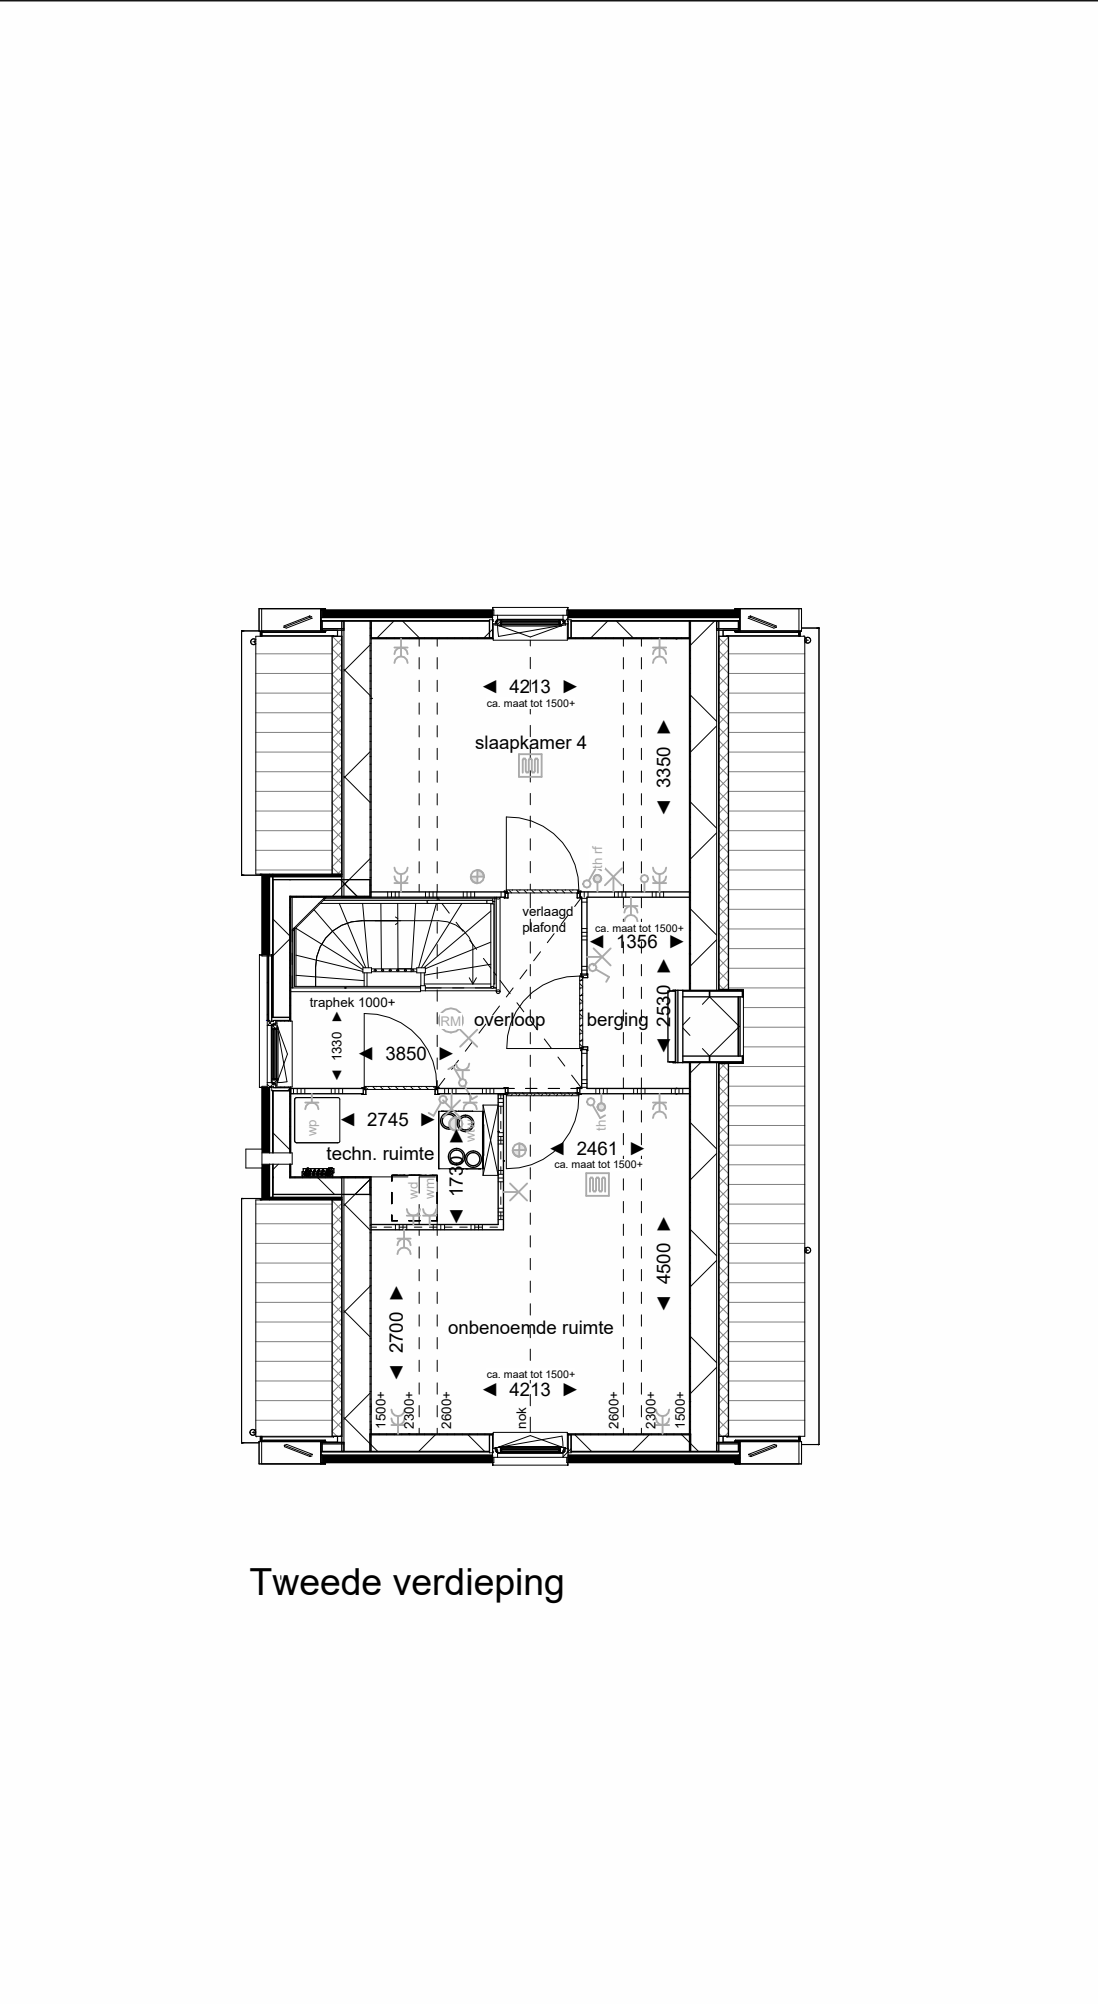
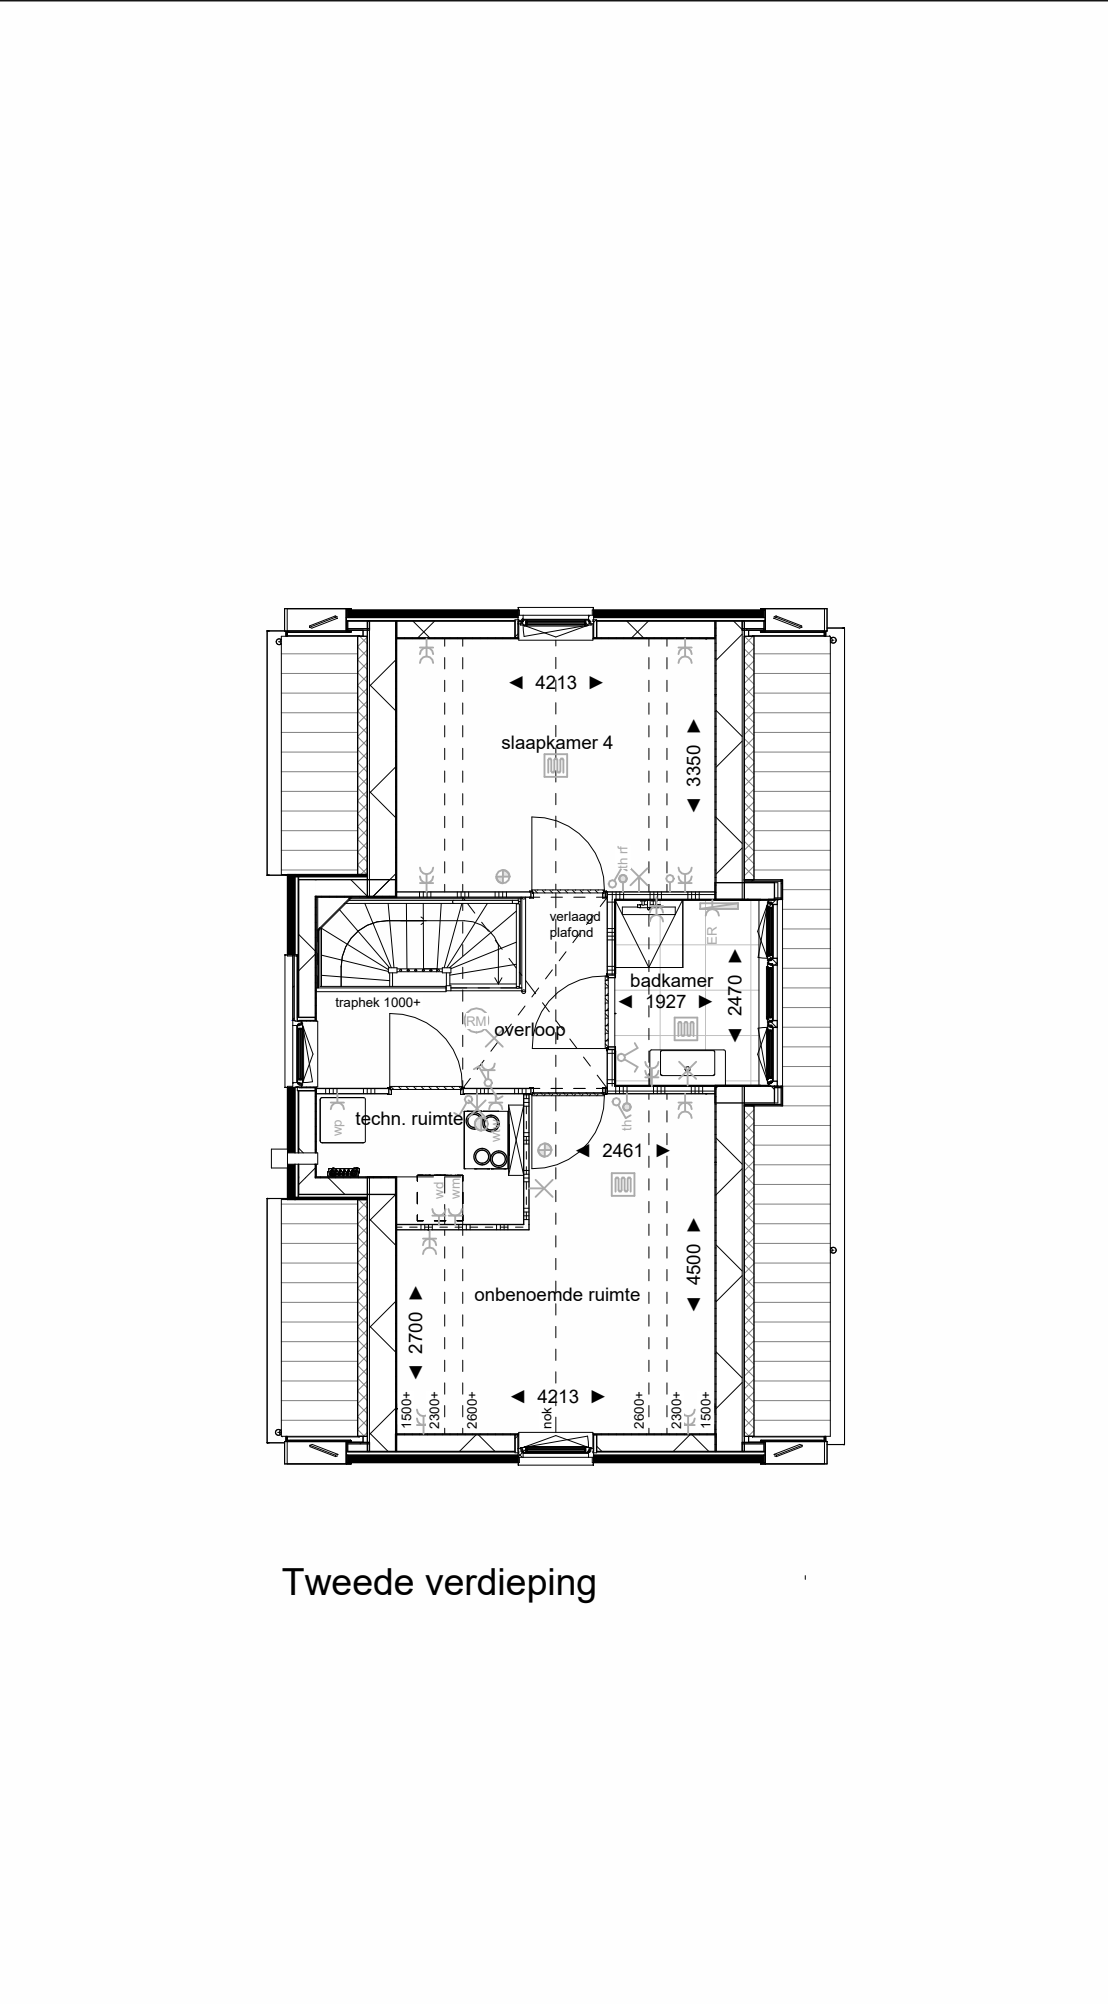
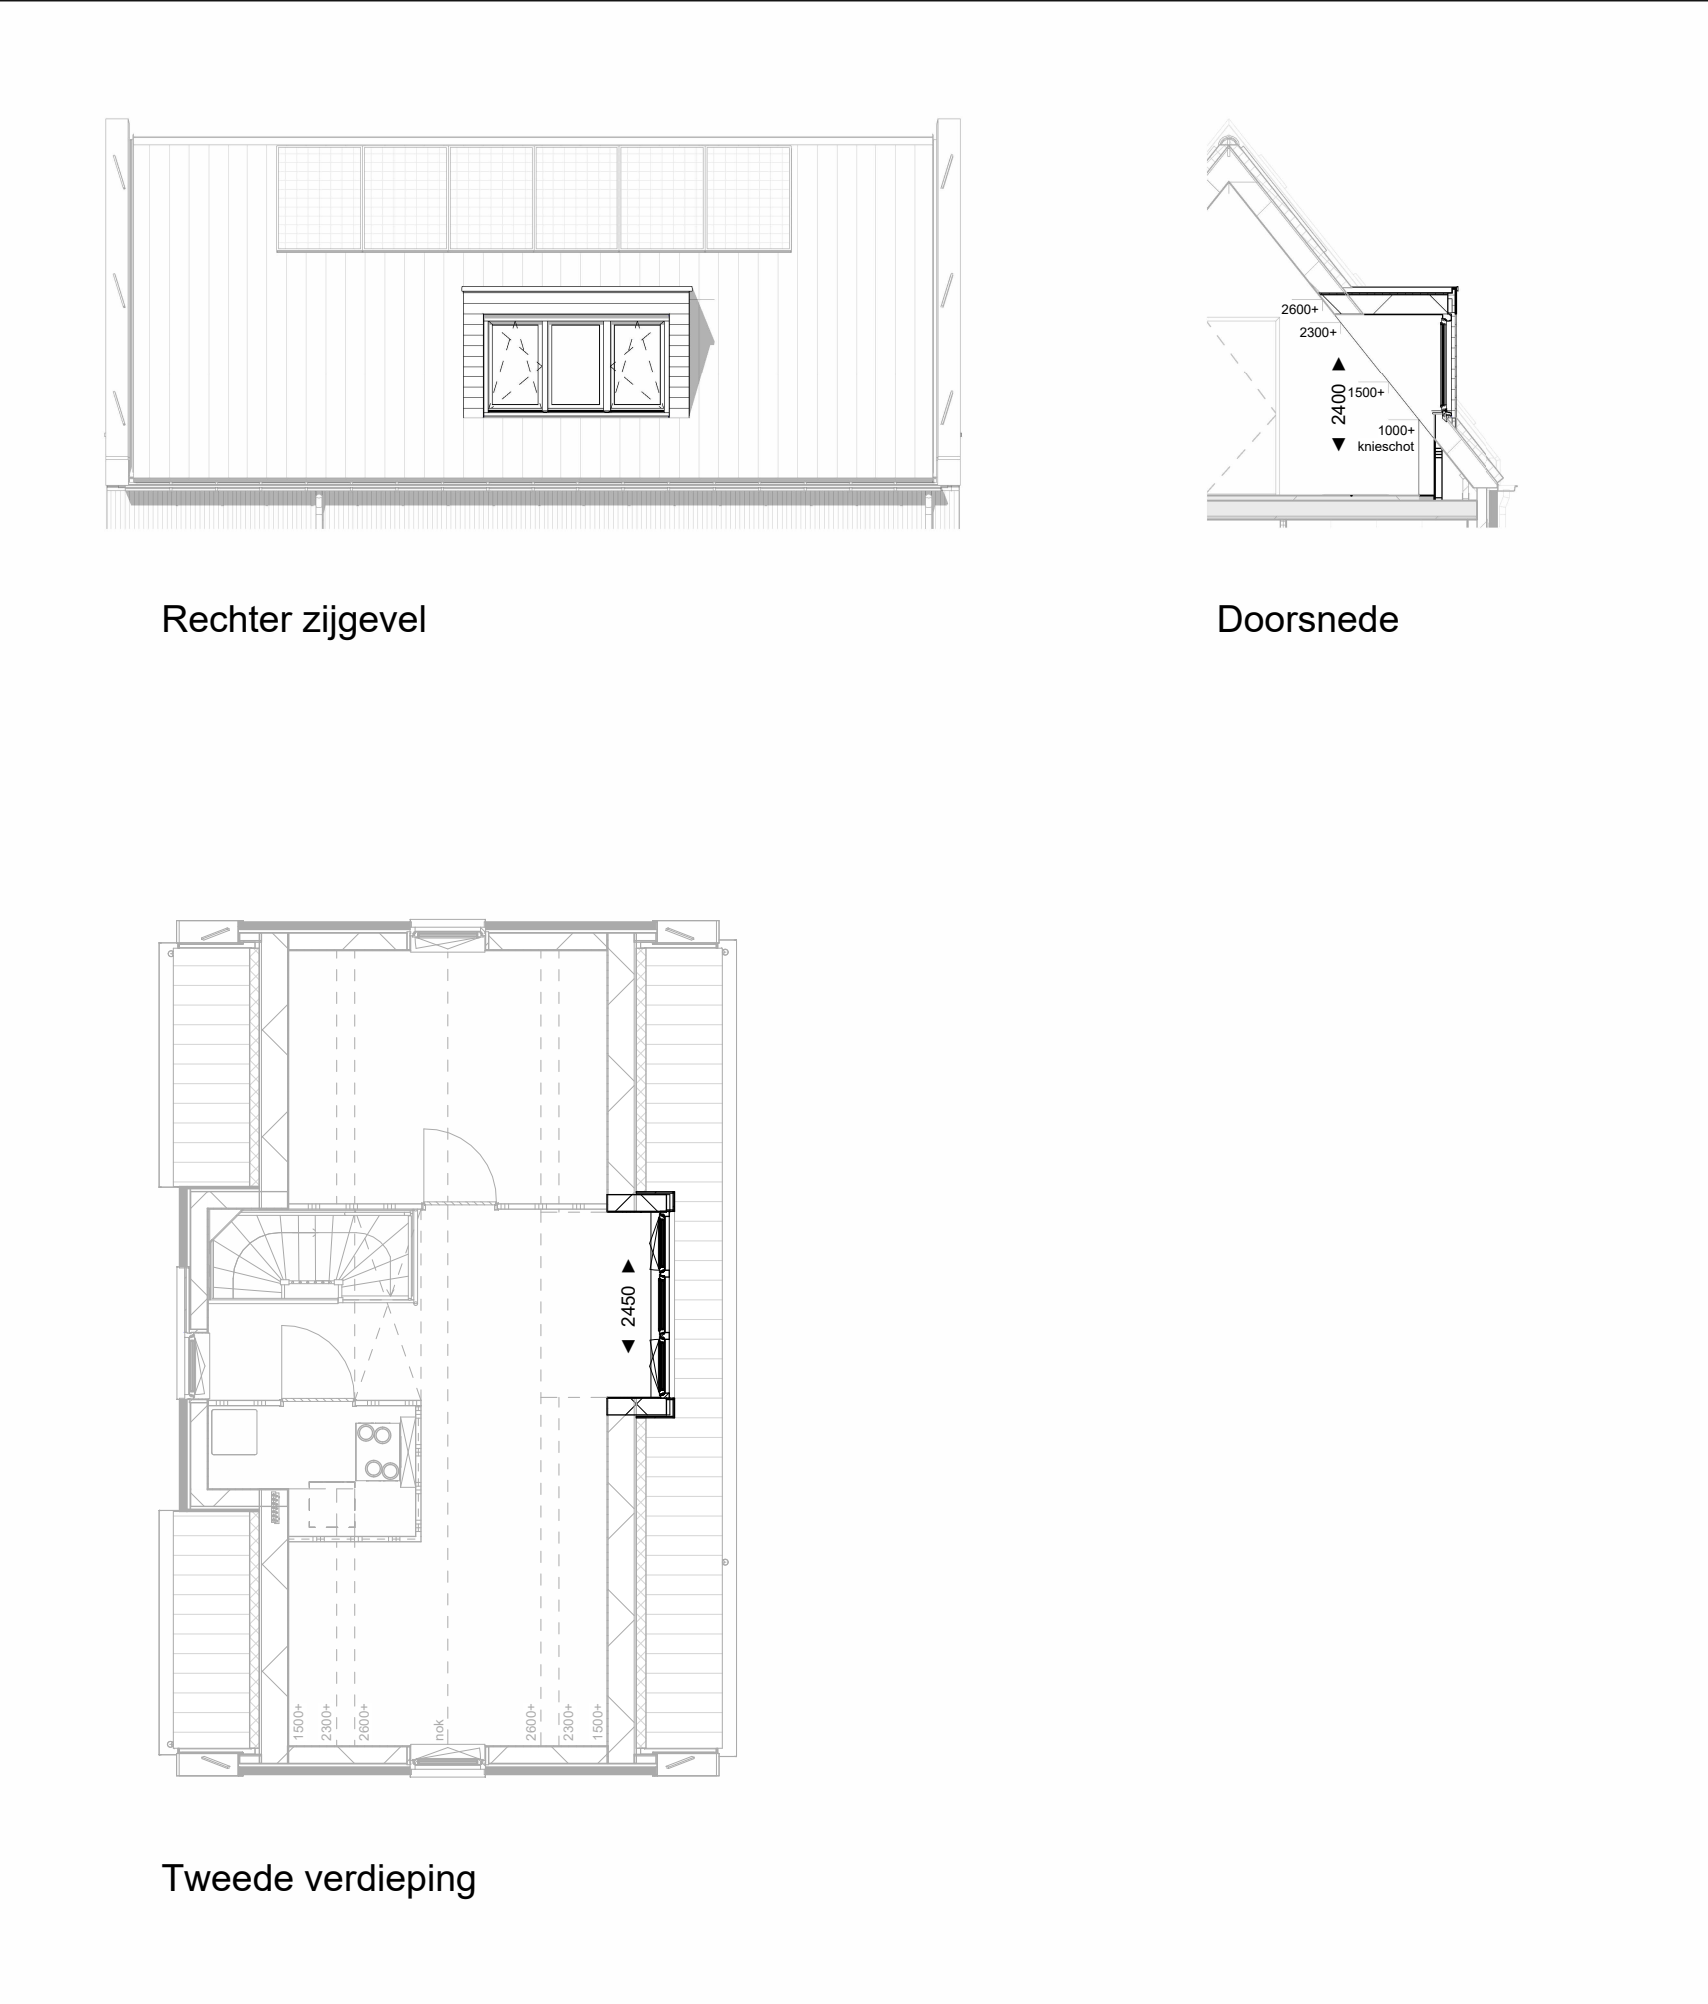
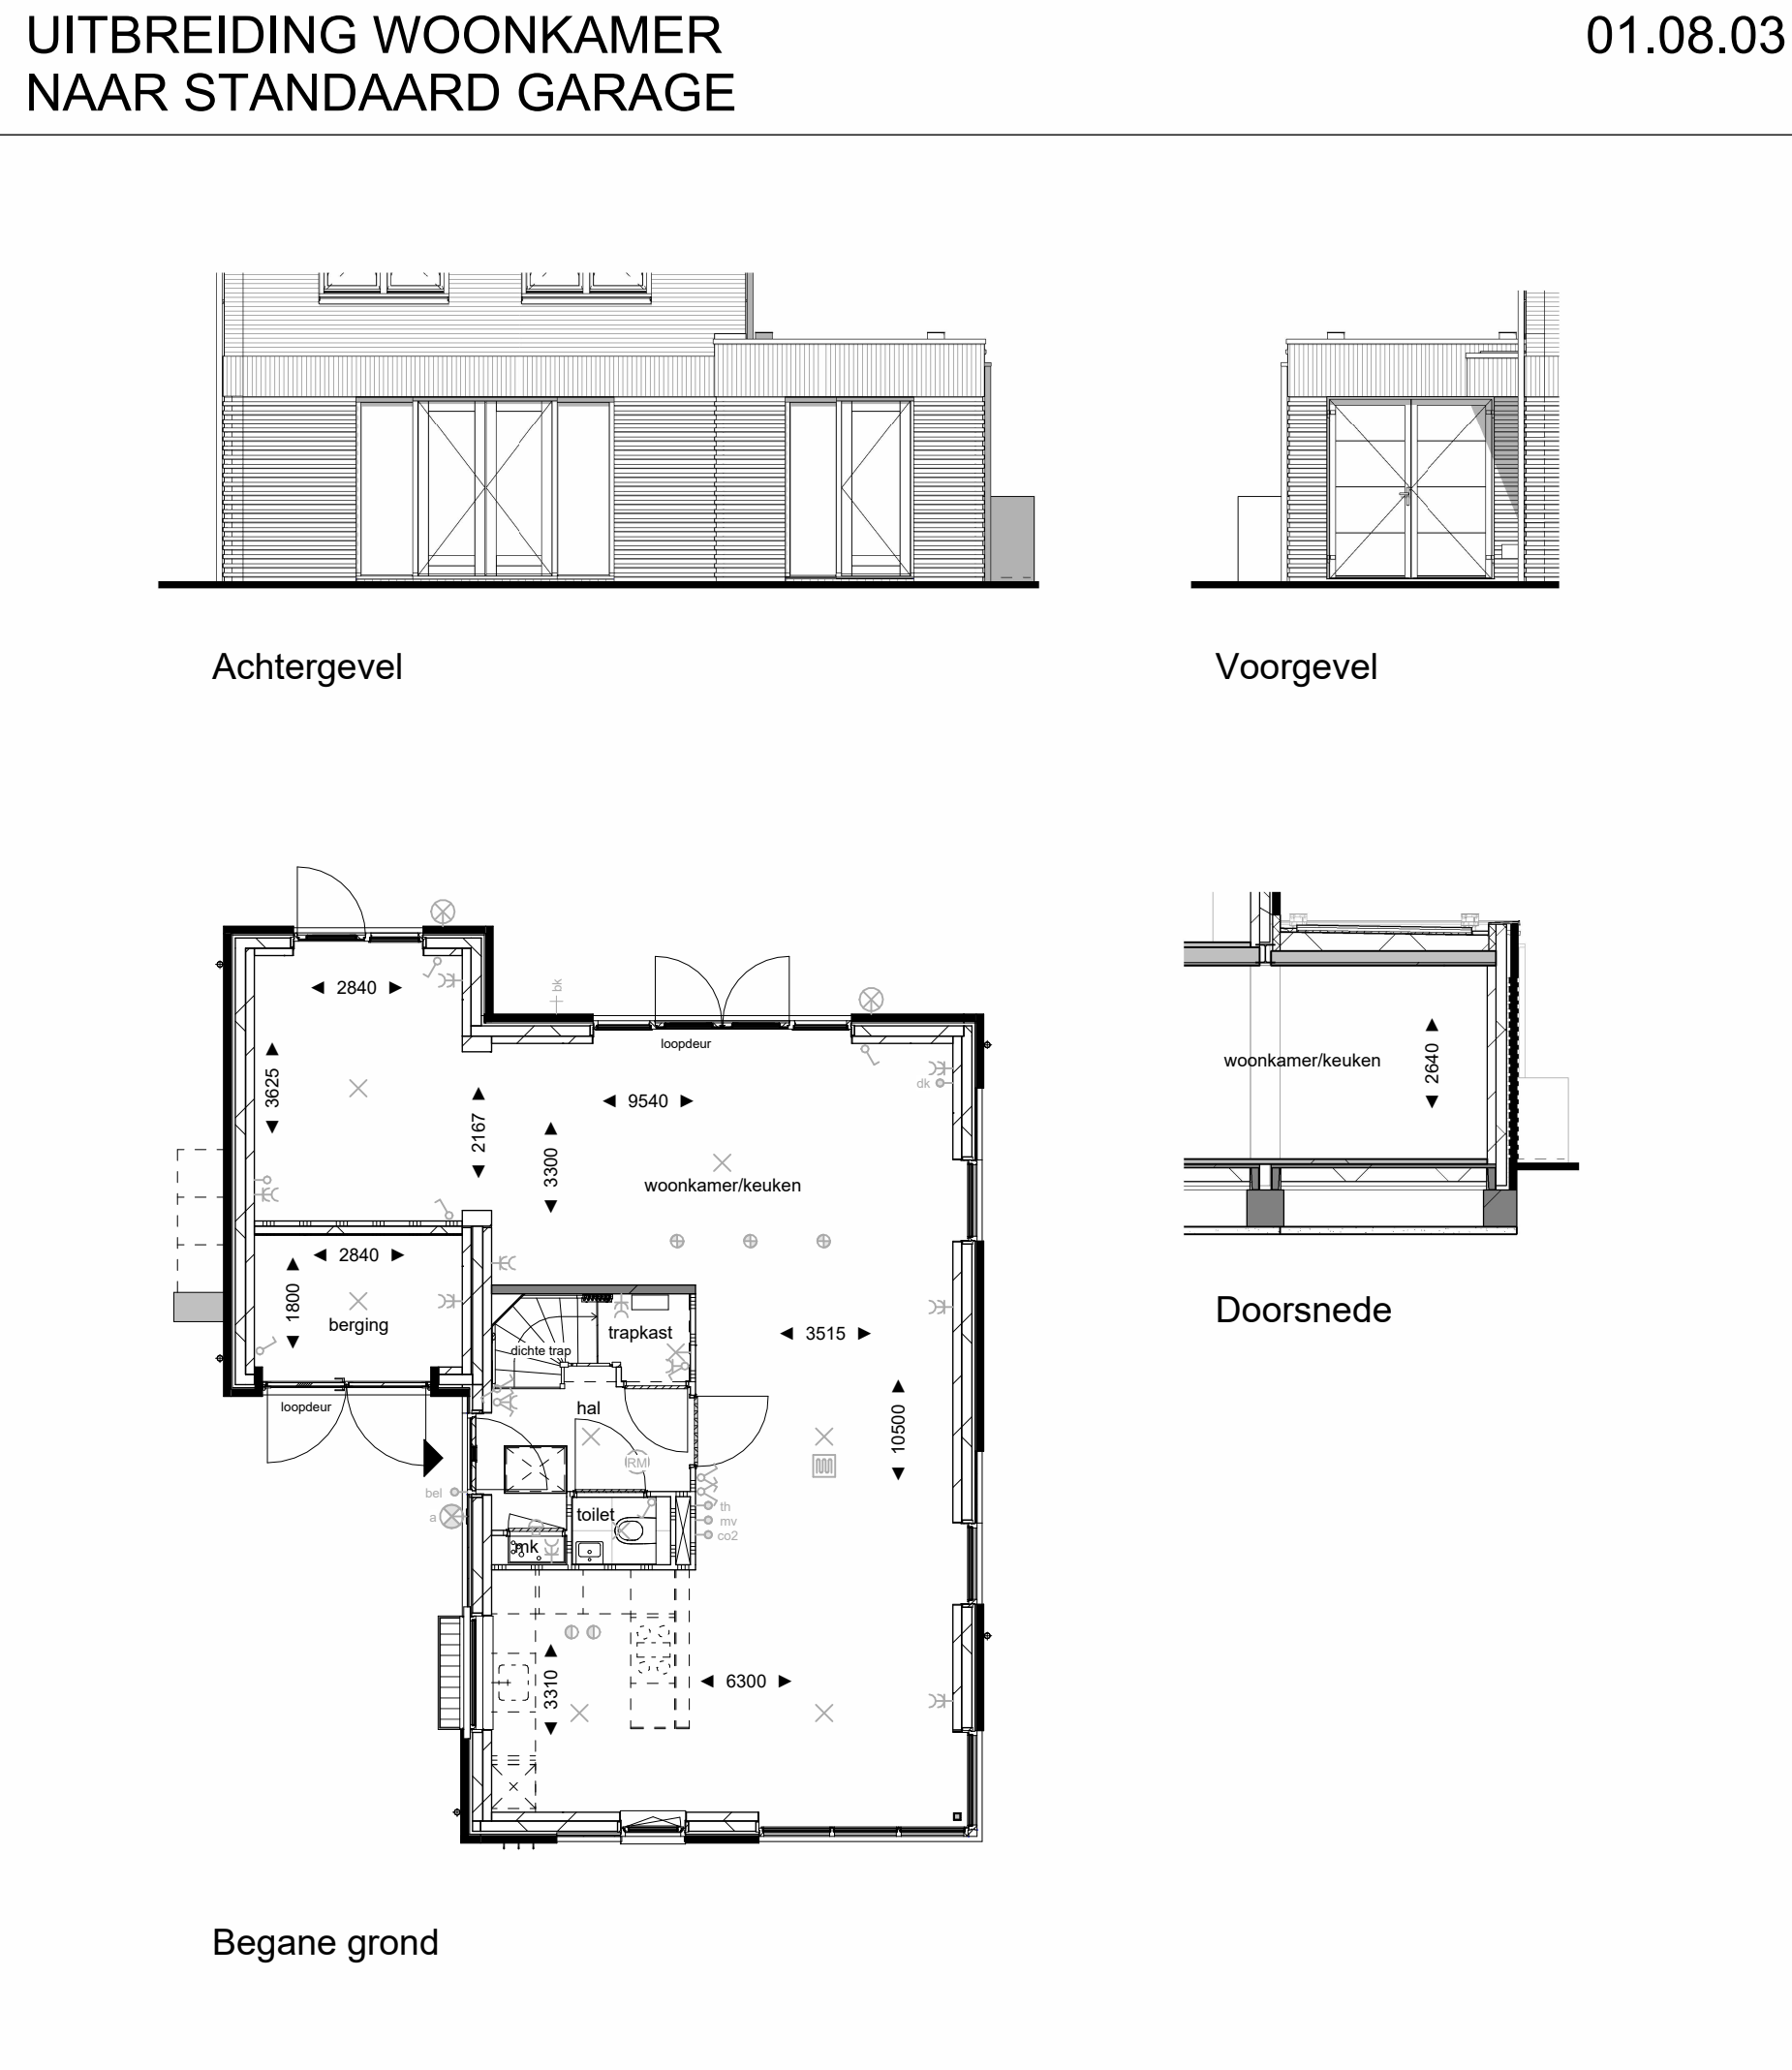
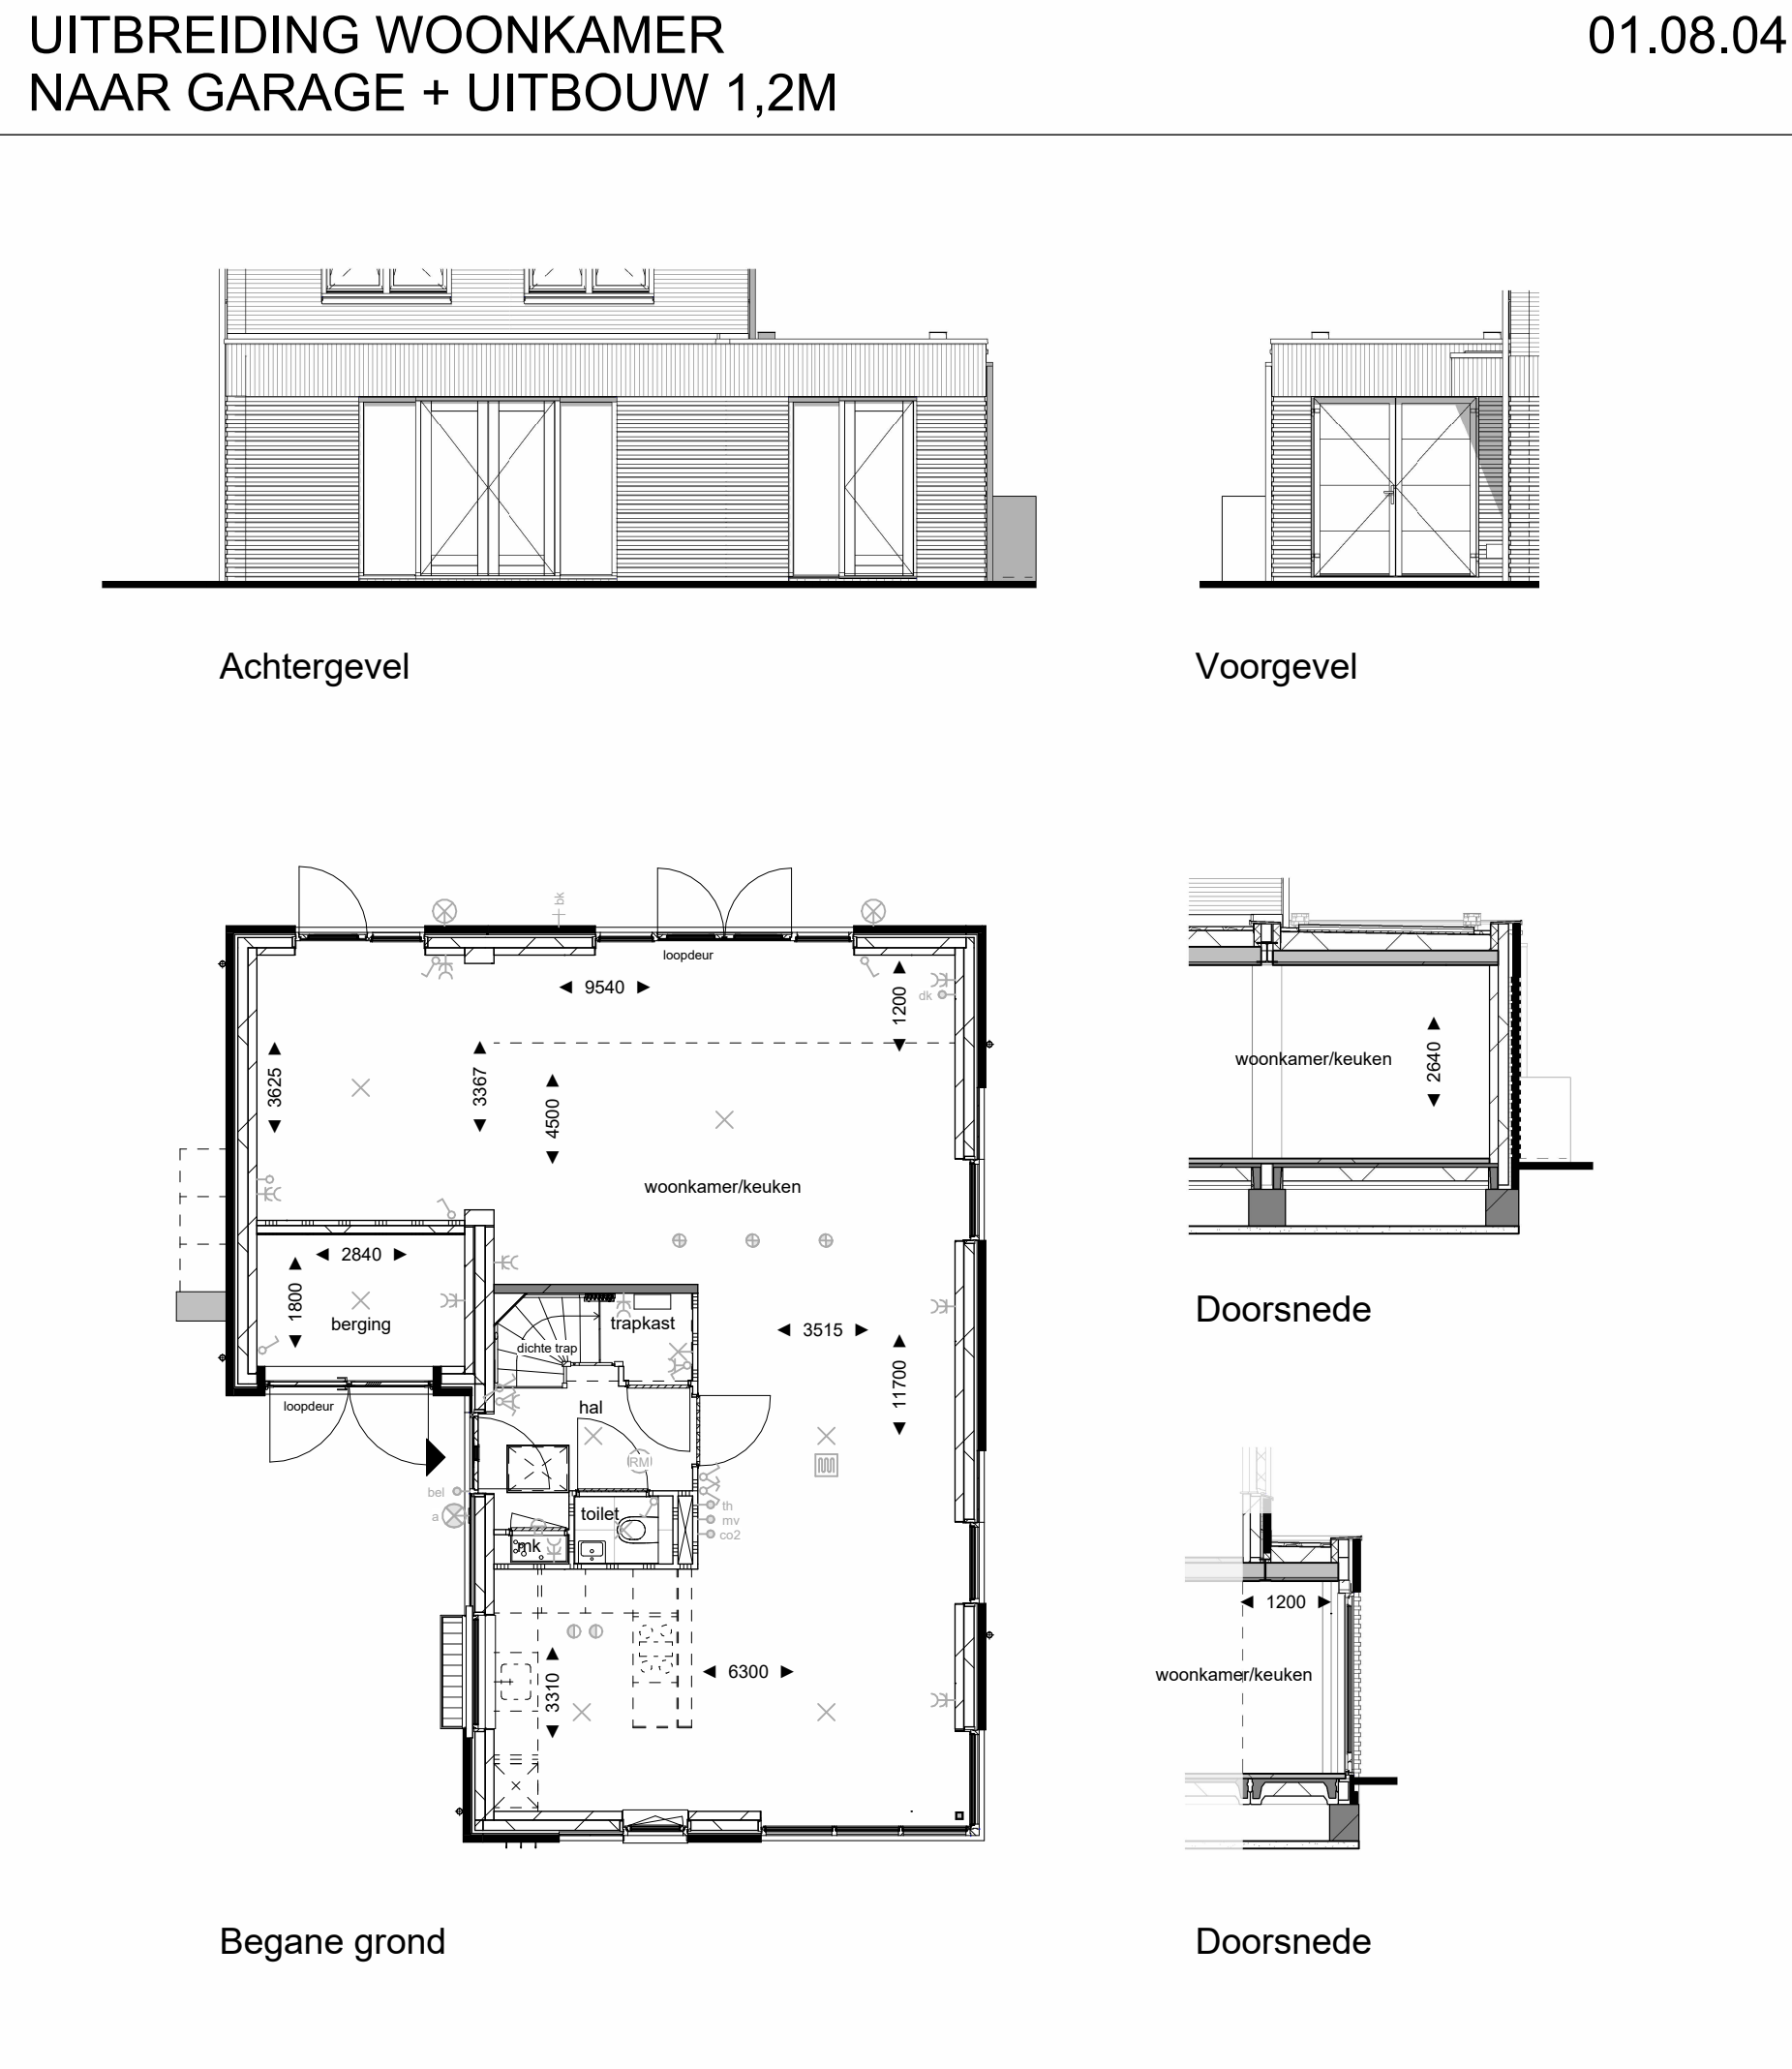
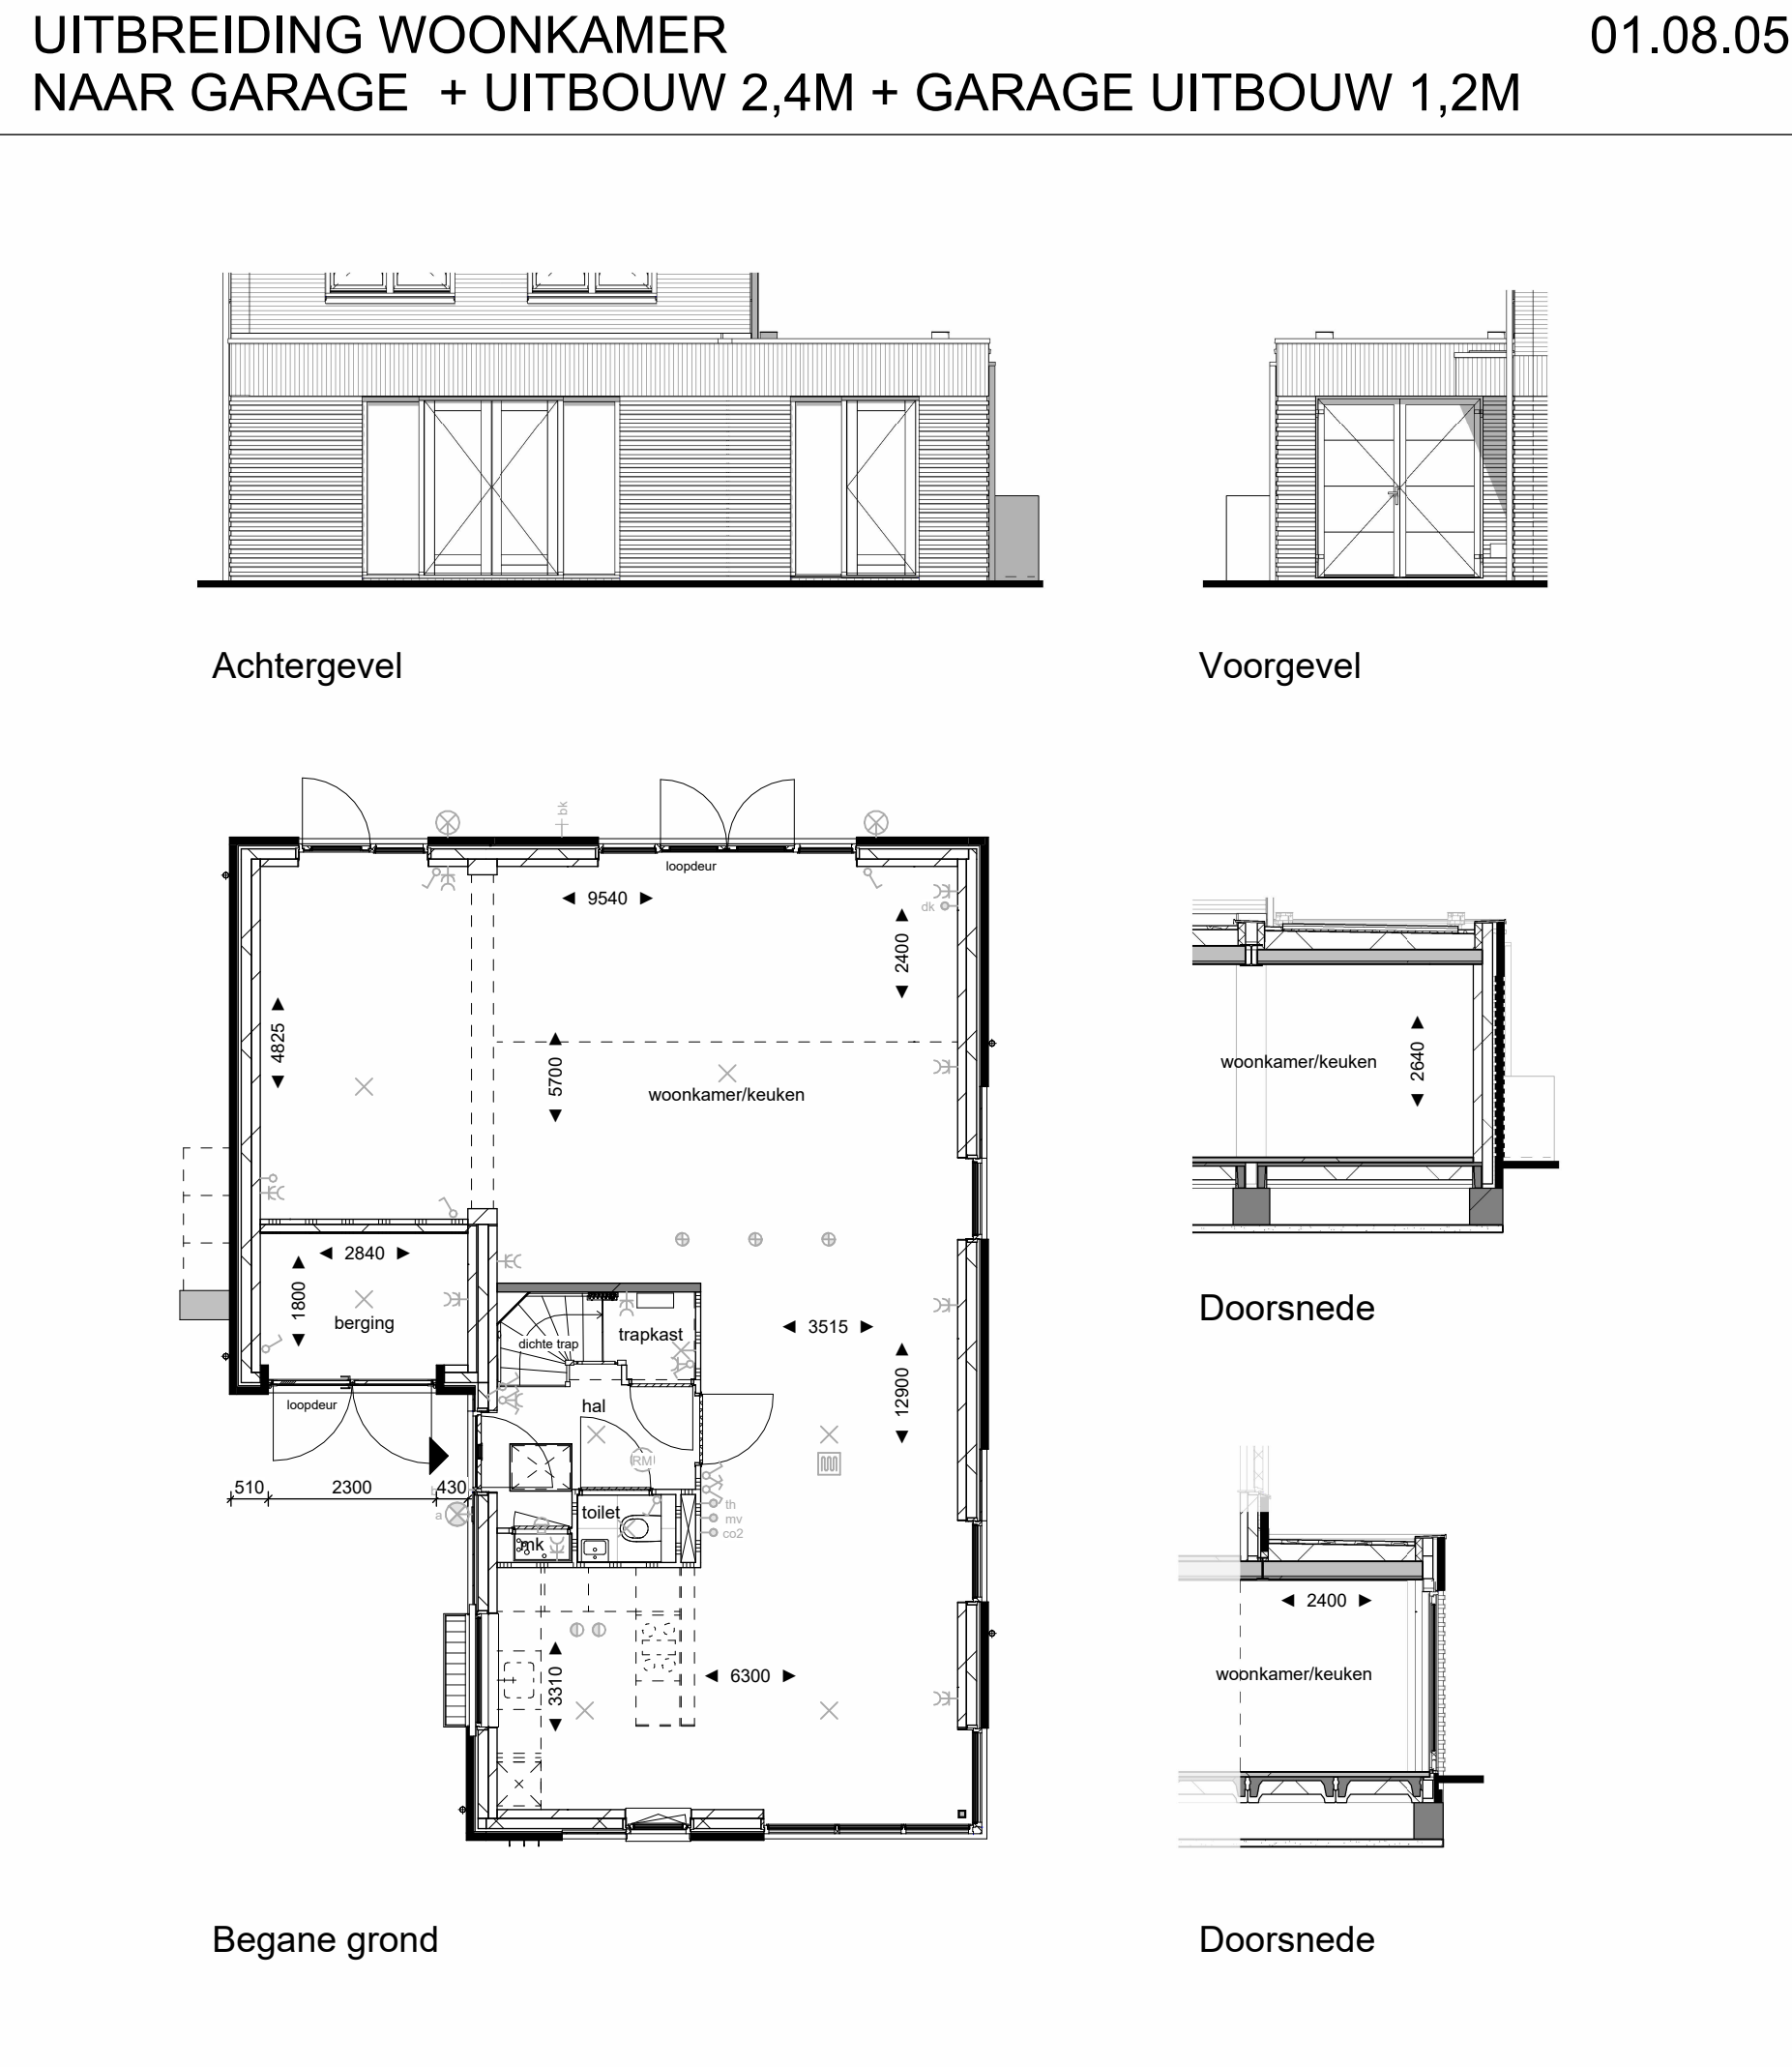


|   |   |   |   |   |   |
|---|---|---|---|---|---|
| <div>UITBOUW 1,2M</div> <div>01.08.01</div> <div></div>                                      | <div>UITBOUW 2,4M + GARAGE UITBOUW 1,2M</div> <div>01.08.02</div> <div></div>                     | <div>UITBOUW GARAGE 1,2M</div> <div>01.08.06</div> <div></div>                                                          | <div>VARIANT INDELING ZOLDER 1 A</div> <div>01.08.09</div> <div></div> | <div>VARIANT INDELING ZOLDER 2 B<br/>IN COMBINATIE MET DAKKAPEL</div> <div>01.08.10</div> <div></div> | <div>DAKKAPEL ZIJGEVEL</div> <div>01.08.07</div> <div></div> |
| <div>UITBREIDING WOONKAMER<br/>NAAR STANDAARD GARAGE</div> <div>01.08.03</div> <div></div> | <div>UITBREIDING WOONKAMER<br/>NAAR GARAGE + UITBOUW 1,2M</div> <div>01.08.04</div> <div></div> | <div>UITBREIDING WOONKAMER<br/>NAAR GARAGE + UITBOUW 2,4M + GARAGE UITBOUW 1,2M</div> <div>01.08.05</div> <div></div> | <div>DAKRAMEN 940X1400MM</div> <div>01.08.08</div> <div></div>       |   |   |