


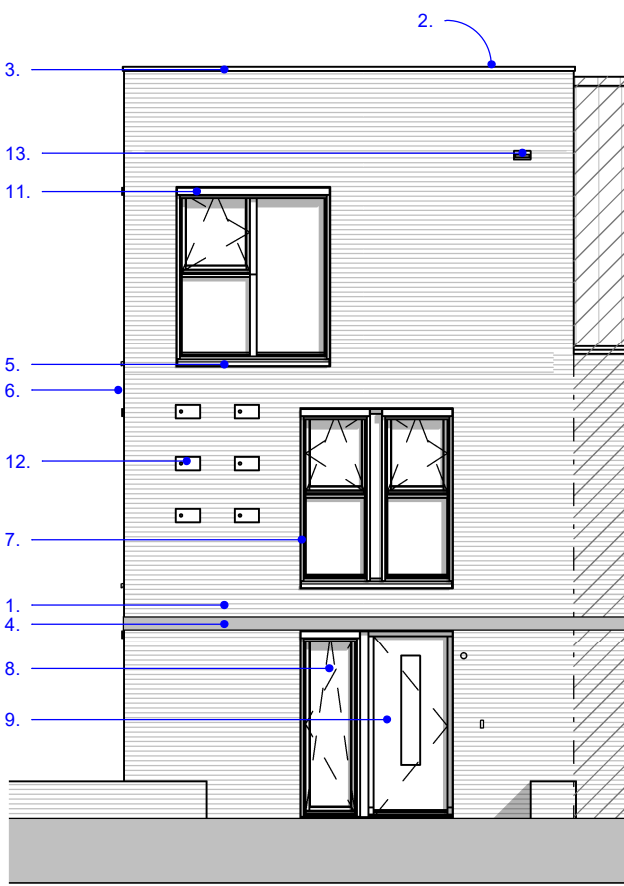


Voorgevel

schaal 1 : 100




Linker zijgevel

schaal 1 : 100

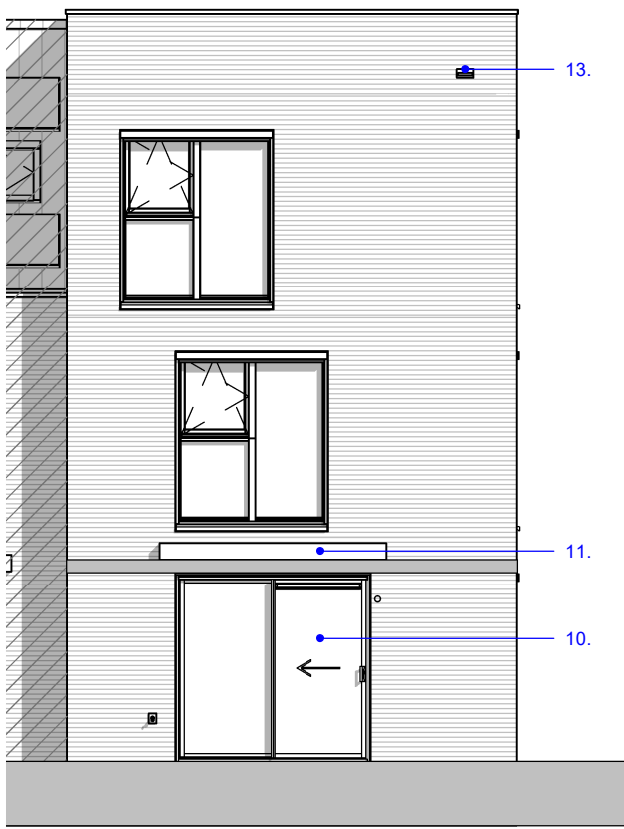

Achtergevel


schaal 1 : 100

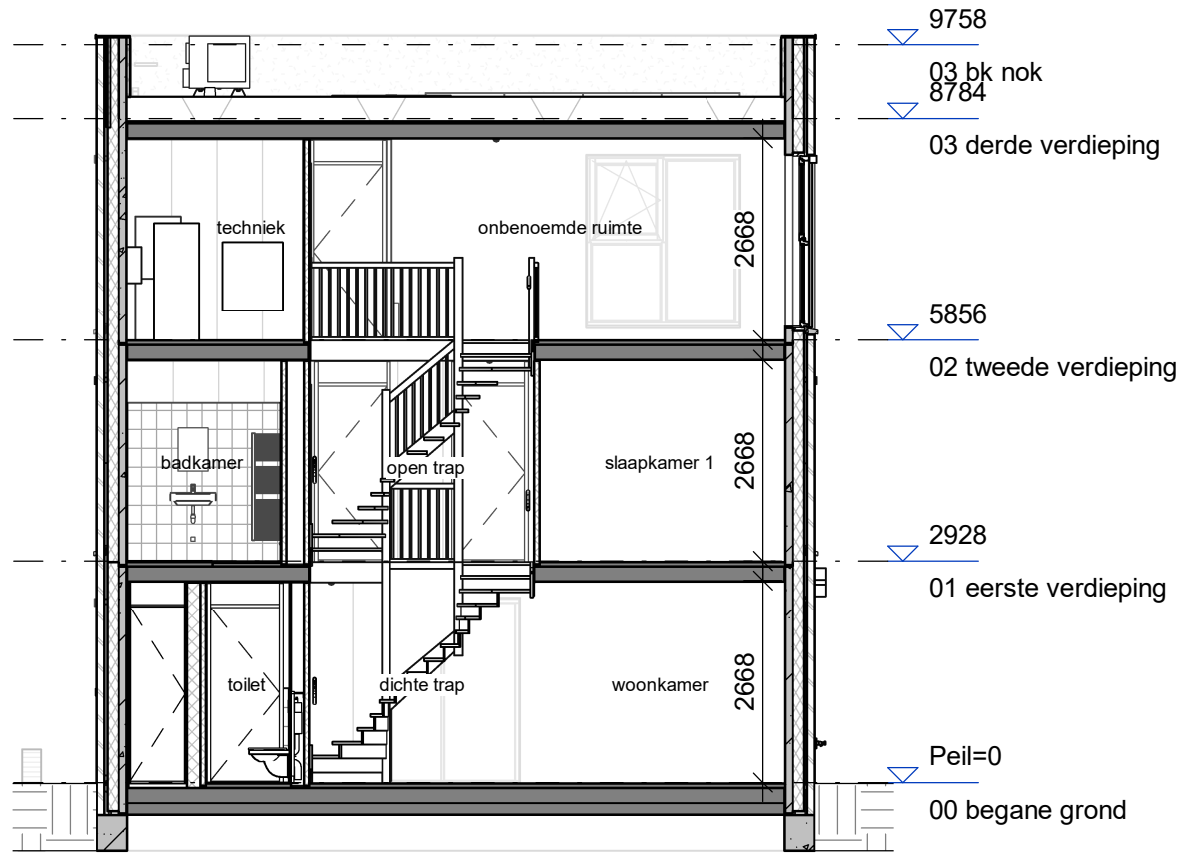

Doorsneden A


schaal 1 : 100

RENVOOI ALGEMEEN			
Maten in de tekening zijn circa en kunnen in werkelijkheid afwijken. Bij een schuine kap wordt gemaatvoerd tot +1500 boven afgewerkte vloer			
Positie keuken en keukeninstallatie op tekening zijn indicatief. Nul-tekening van de showroom is leidend			
Badkamer en toiletten op tekening zijn indicatief. Nul-tekening van de showroom is leidend			
Positie en aantal MV rozetten kunnen wijzigen			
Het aantal PV-panelen en de locatie zoals aangegeven op tekening is afhankelijk van oriëntatie en de gekozen optie's. Het aantal PV-panelen kan hierdoor wijzigen. Het legpatroon wordt bepaald door de onderaannemer aan de hand van berekeningen van de adviseur			
De berging, behorend bij het bouwnummer, staat op de bergingstekening			
Kavel, behorend bij het bouwnummer, staat op de terrein inrichtingstekening			
Installaties			
m	Rookmelder	⌘	schakelaar enkelpolig
o	Afzuiptpunt, capaciteit volgens rapport	⌘	schakelaar serie
kl	Kruipkuk	⌘	schakelaar wissel
MK	Meterkast	↑	aansluitpunt loos
WM	Wasmachine opstelplaats	↑	aansluitpunt
WD	Wasdroger opstelplaats	⌘	lichtpunt
MV	Mechanische ventilatieunit	⌘	wandlichtpunt
hwa	Hemelwaterafvoer	⌘	pv-converter
Overstort	Overstort voorzieningen platdak volgens opgave constructeur	Y	wandcontactdoos ge-aard
mv mond wand	mv mond wand	Y	wandcontactdoos ge-aard dubbel
mv mond plafond	mv mond plafond	Y	wandcontactdoos perlex
douchepijp wtw	douchepijp wtw	⌘	deurbel
hemelwaterafvoer	hemelwaterafvoer	⌘	deurbel drukkier
verwarmingselement	verwarmingselement	⌘	optische rookmelder
toe- en afvoer mechanische ventilatie	toe- en afvoer mechanische ventilatie	⌘	optische rookmelder aan de wand
exacte positie nader te bepalen door installateur	exacte positie nader te bepalen door installateur	⌘	centraal aardpunt
Opstelplaats kookbestel	Opstelplaats kookbestel	⌘	WTW - warmte terugwinnings installatie
Deur maat	Deur maat	⌘	verdelers vloerverwarming
		⌘	warmtepomp

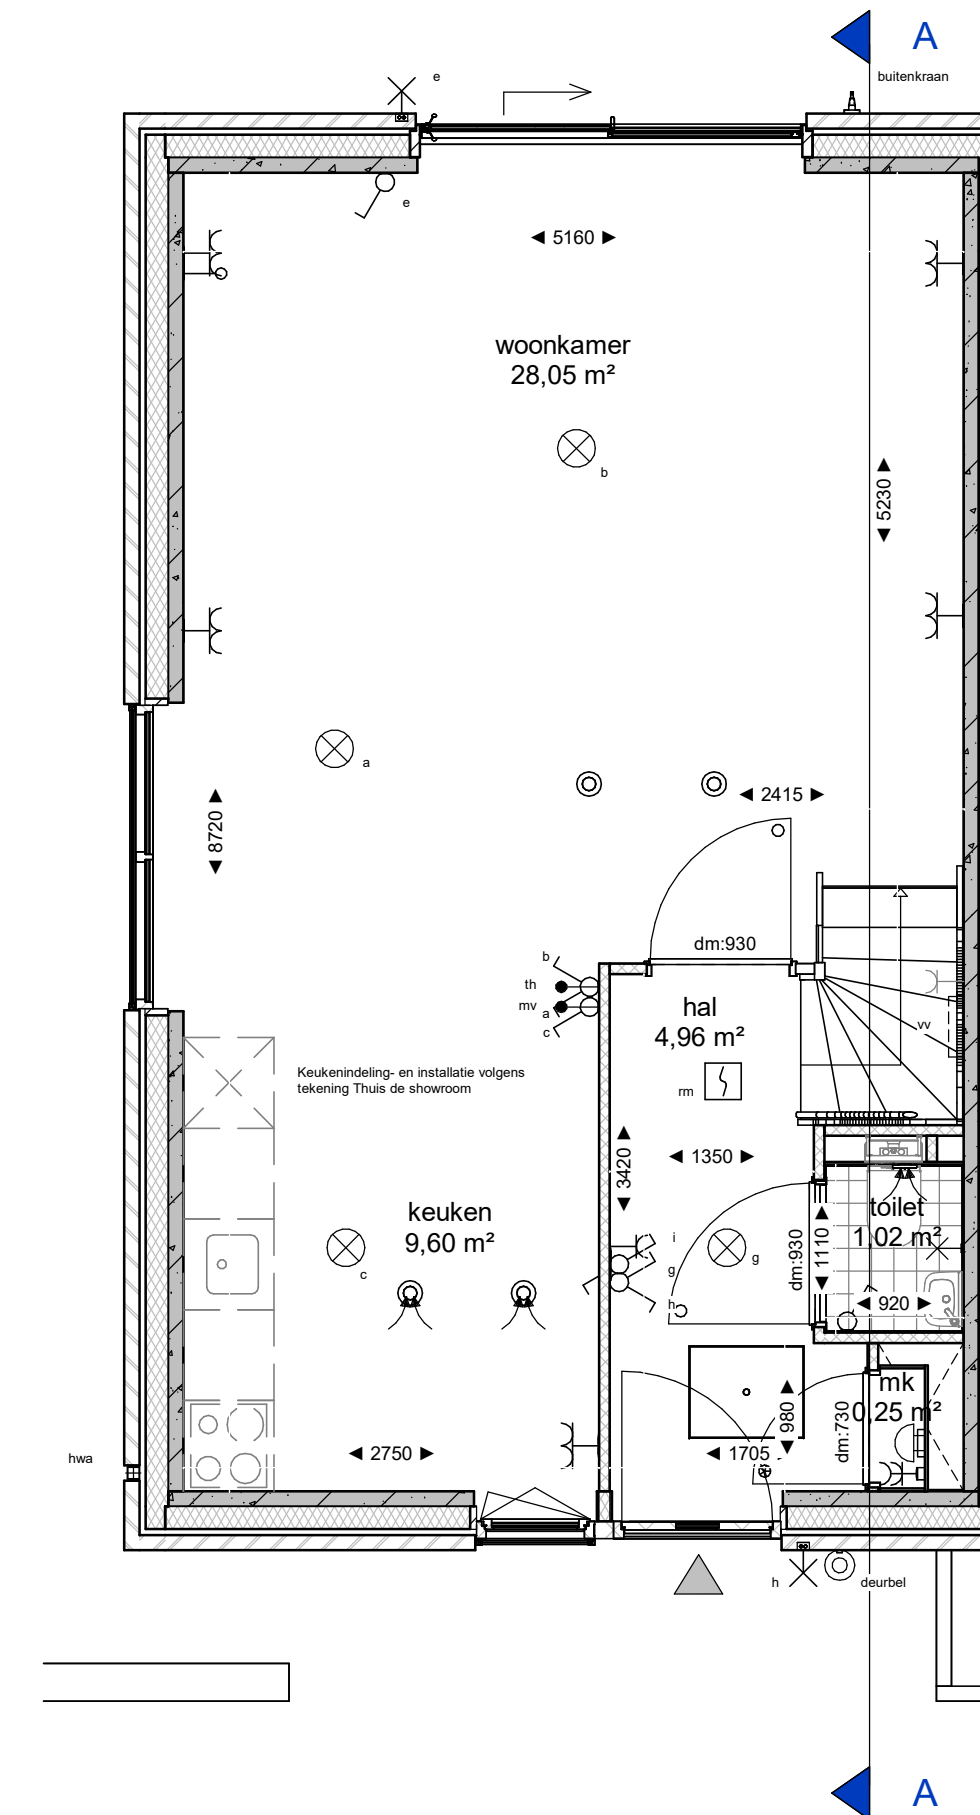


Begane grond

schaal 1 : 50

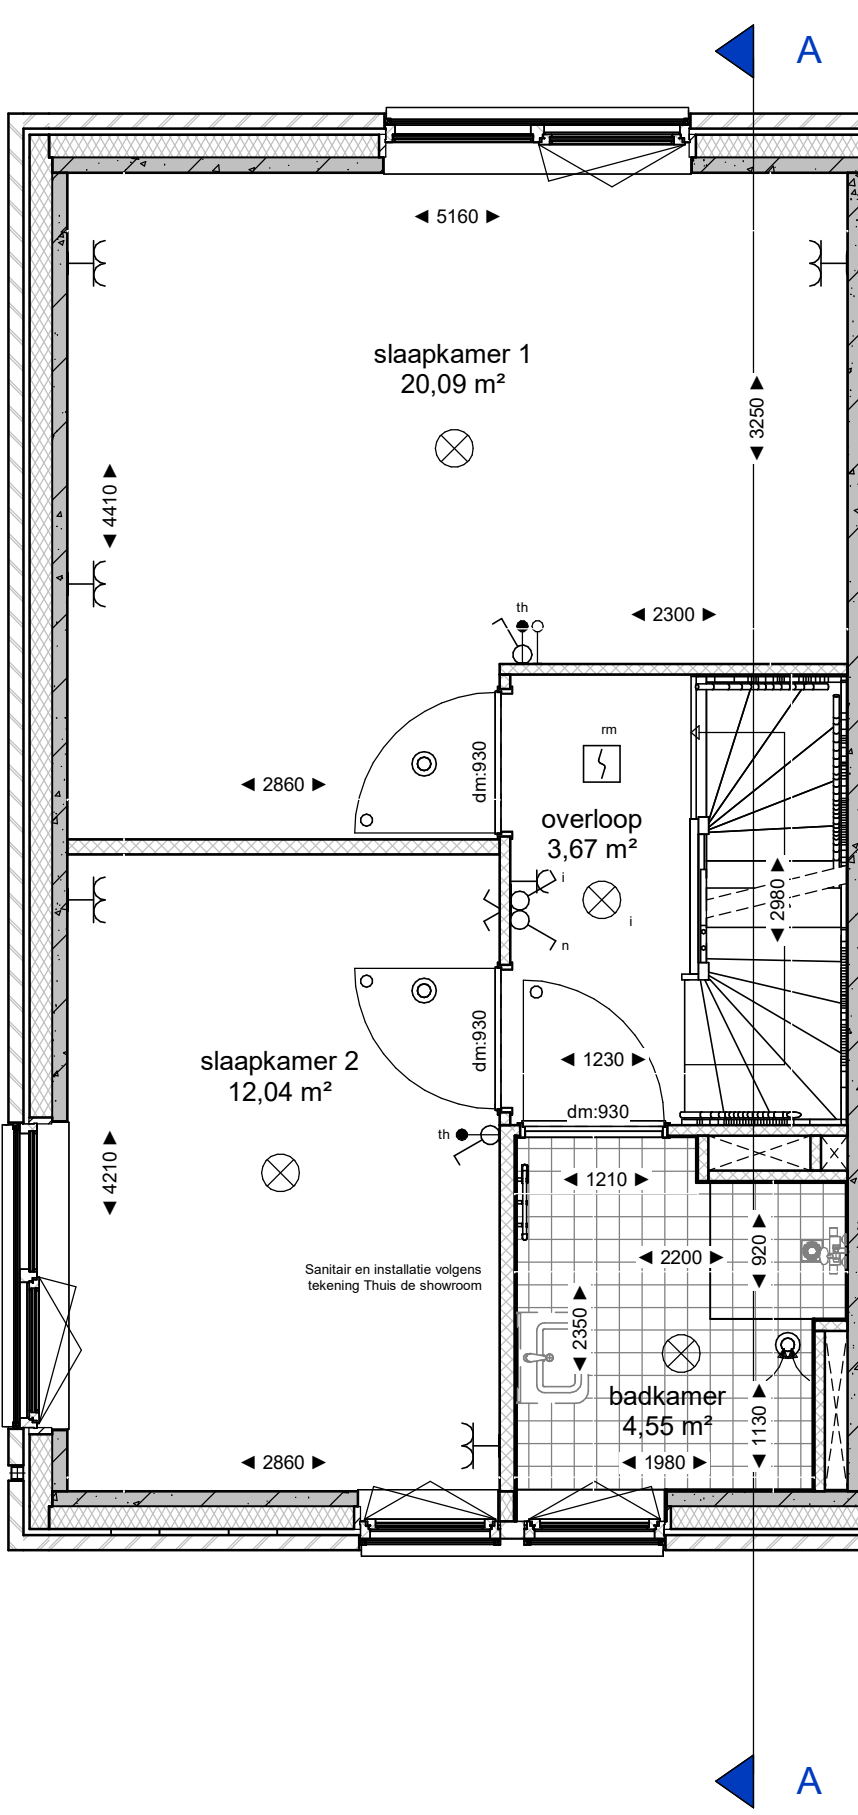

Eerste verdieping

schaal 1 : 50

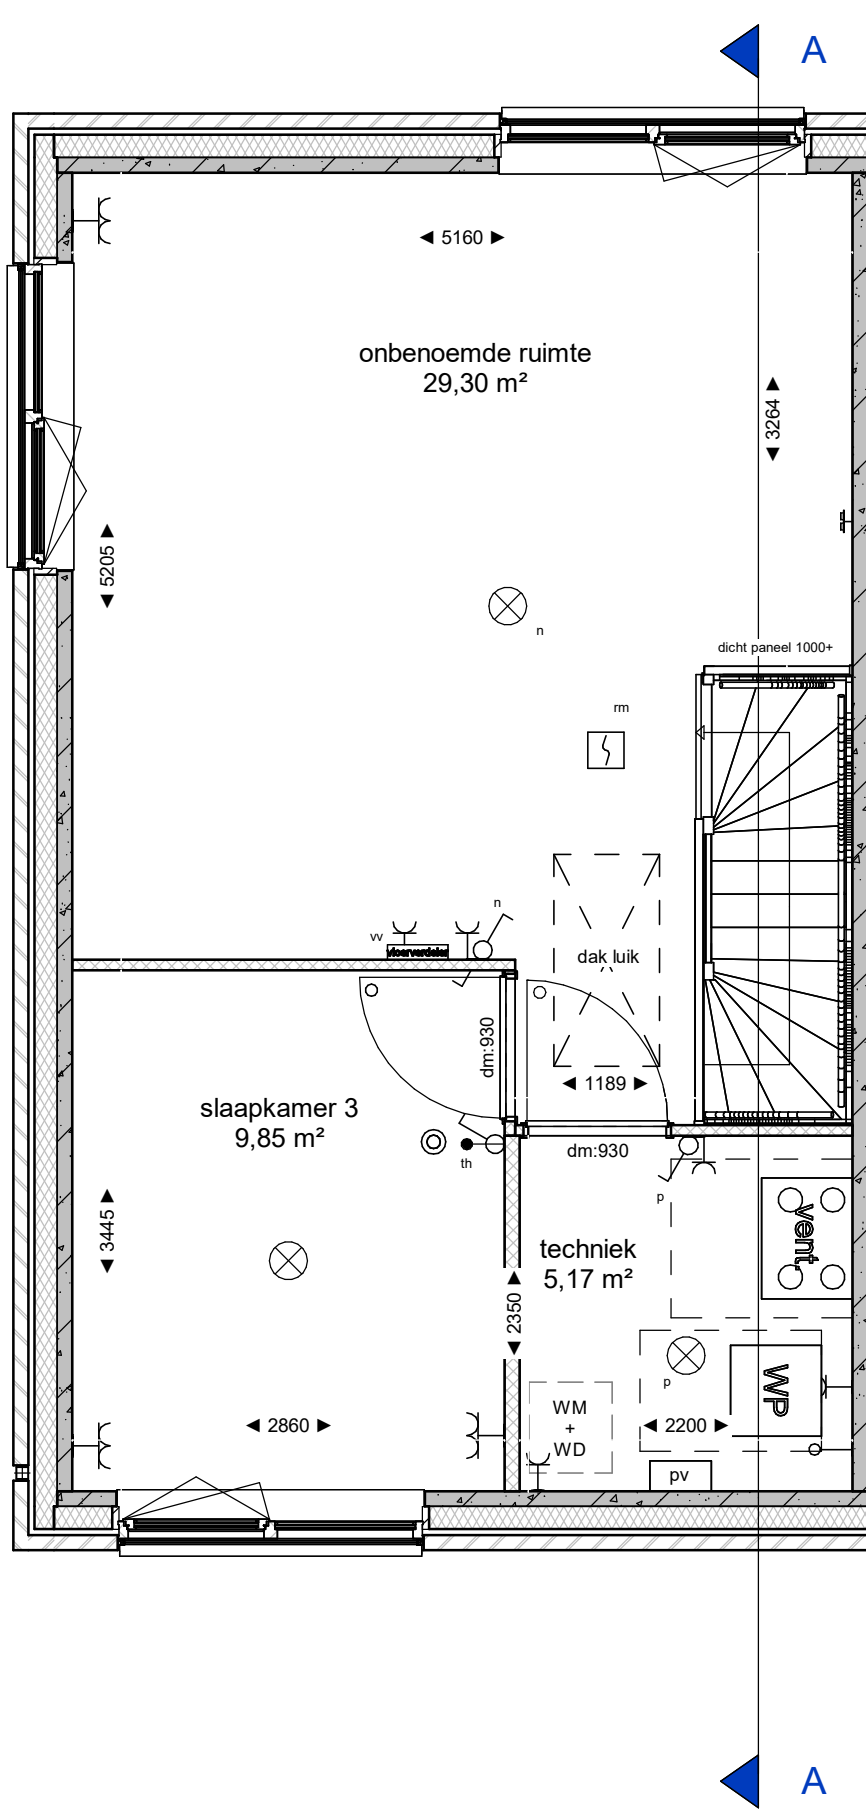


Tweede verdieping

schaal 1 : 50

+0 PEIL	peilmaat=bovenkant afgewerkte vloer	MV	mechanische ventilatie
entree	entree	VV	verdelers vloerverwarming
Metselwerk	Metselwerk	KL	kruipkuk
Isolatie, type en Rc waarde zie EPC berekening	Isolatie, type en Rc waarde zie EPC berekening	MK	meterkast
Kalkzandsteen (afmetingen volgens constructeur)	Kalkzandsteen (afmetingen volgens constructeur)	WP	warmtepomp opstelplaats
Beton prefab (afmetingen volgens constructeur)	Beton prefab (afmetingen volgens constructeur)	WA	wasmachine opstelplaats
Beton lhwg (afmetingen volgens constructeur)	Beton lhwg (afmetingen volgens constructeur)	WD	wasdroger opstelplaats
Zandcementdekplaat 50/60mm	Zandcementdekplaat 50/60mm	TH	thermostaat
Vloertegels	Vloertegels		
Binnenwand cellenbeton 70/100mm	Binnenwand cellenbeton 70/100mm		
HSB wand	HSB wand		
traphek	Hoogte traphek is 1000mm, spijlen h.o.h. 100mm		

kleur- en materiaalstaat	
1.	Metselwerk, witverband, geel gecoat
2.	PV-panelen, zwart
3.	Daktrim, aluminium RAL 7002
4.	Spekband beton, wit gepigmenteerd
5.	Raandorpel beton, wit gepigmenteerd
6.	Hwa aluminium, RAL 1013
7.	Kozijnen hout, RAL 7002
8.	Ramen hout, RAL 7002
9.	Voordeur hout, RAL 7002
10.	Schuifpui aluminium, RAL 7002
11.	Screens ter plaatse van alle kozijnen behoudens voordeur. Achter pui knikarm scherm. Kast: RAL 7002. Doek: Orchestra Ivoire 7548
12.	Huisvuurkast
13.	Vleermuisvuurkast
14.	Dakpan, zwart
15.	Gierzwaluwkast

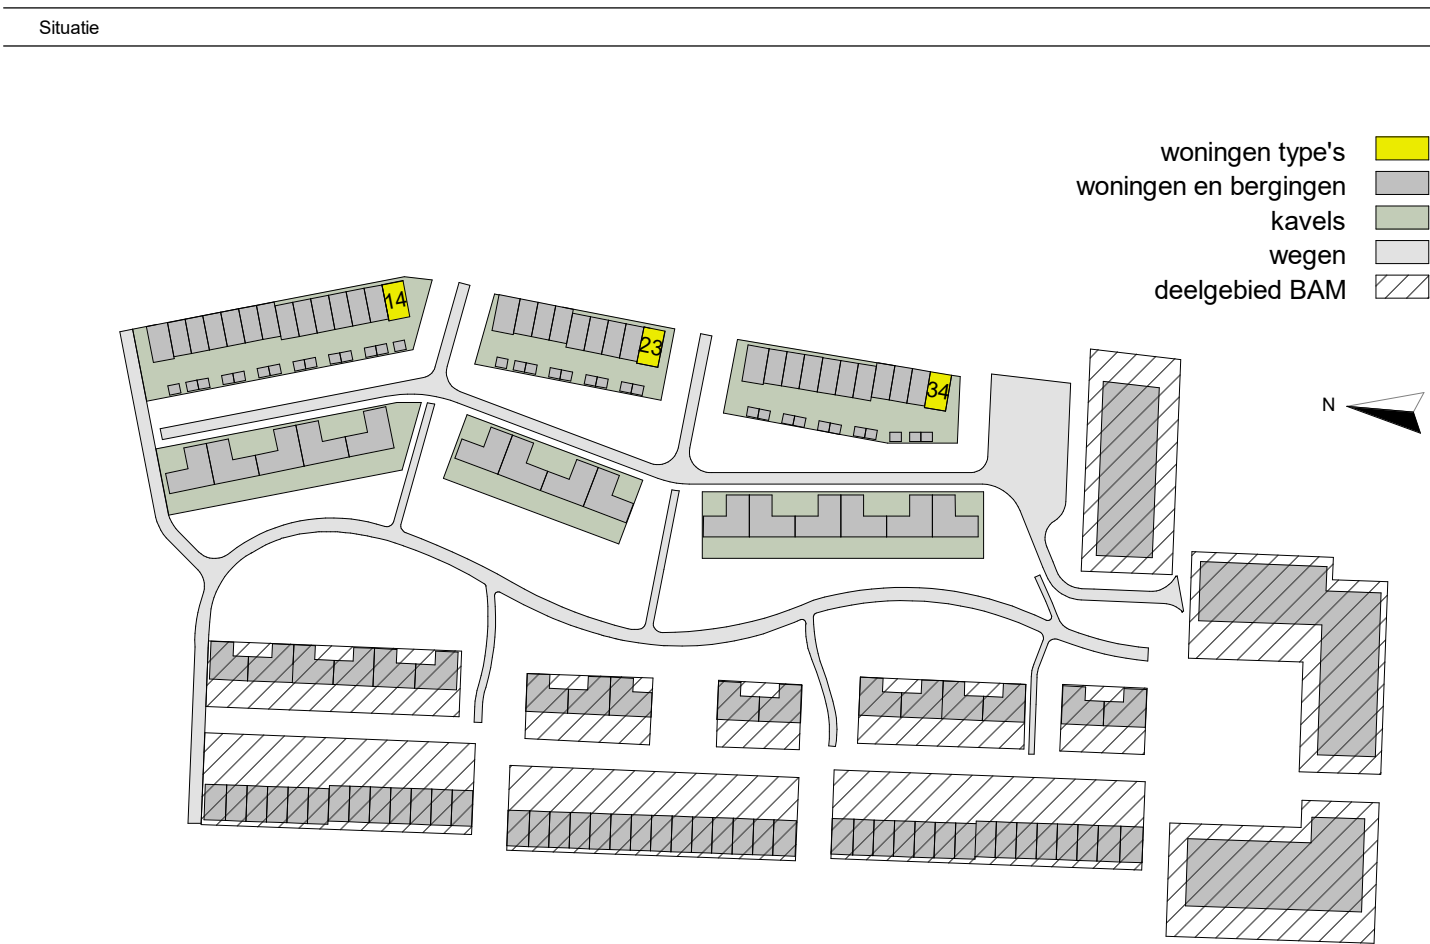

 Dura Vermeer Bouw Midden West BV Koningin Wilhelminaplein 8 1082 HK Amsterdam Telefoon: (023) 752 97 00 E-mail: dvh-mw@dura-vermeer.nl	tek. nr. : VKC-A1sp-014	fase : 3b Verkoop
	gezien : Checker	datum : 24-09-2025
	getekend : RHE	gewijzigd :
	afmeting : A1	wijzigingsnummer :
project : Hofstad_1A		
onderdeel: Bouwnummer 14, 23, 34		
Type A1sp		
schaal 1:50 status Definitief projectnummer 503100128		