


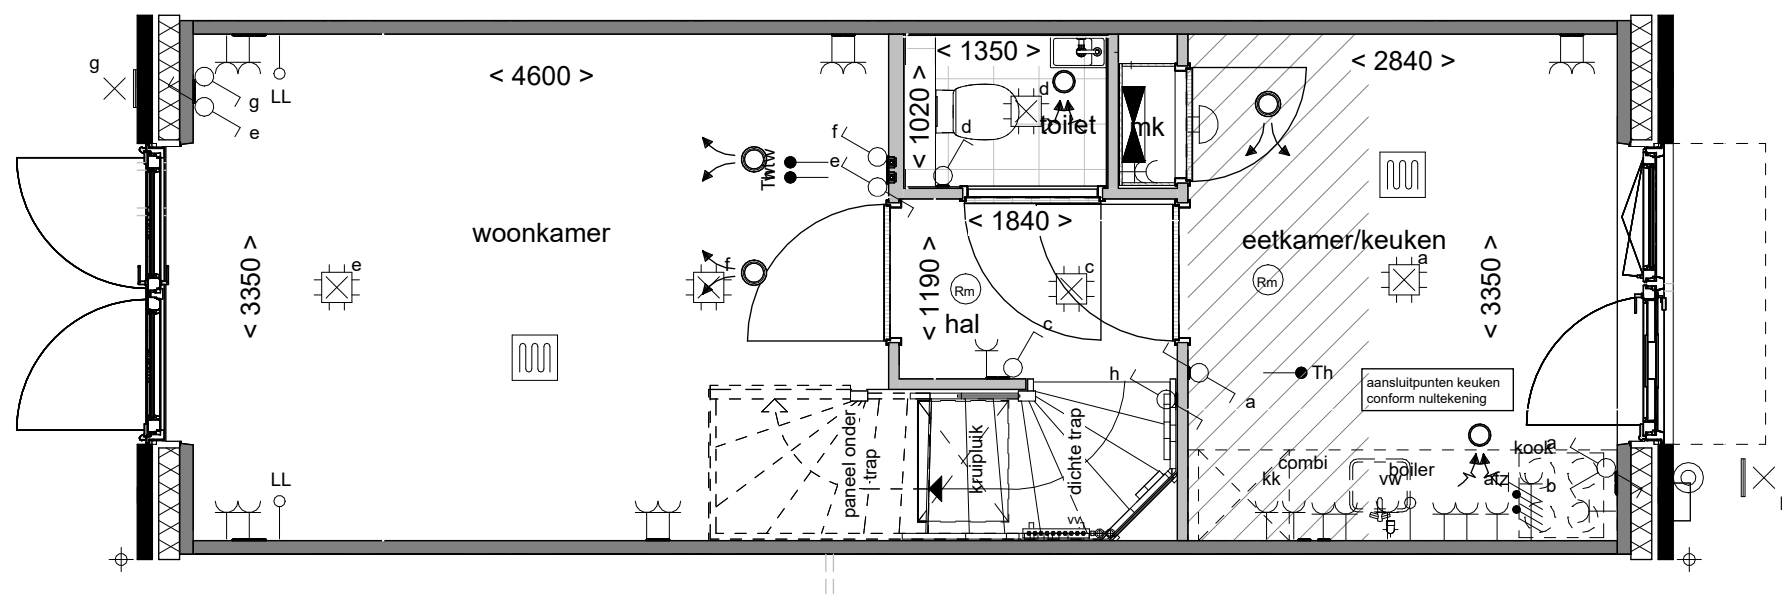

Disclaimer

- De aanpassing van de woning betreft enkel het gedeelte zoals omschreven staat in de optietekst van het bijbehorende optienummer.
- Bouwnummer 12 is gespiegeld.

**Boven
kamp** III

Dubbele deuren

Tekening:

Woningtype: C36


Bouwnummer: 11-12

Optienummer: 1.A.X.60


Bladformaat: A3

Schaal: 1:50 / 1:100

Datum: 01-07-2026

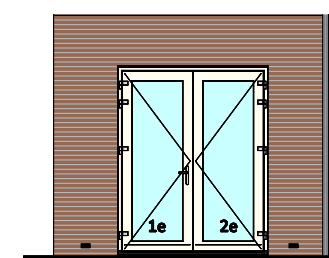


Achtergevel schaal 1:100

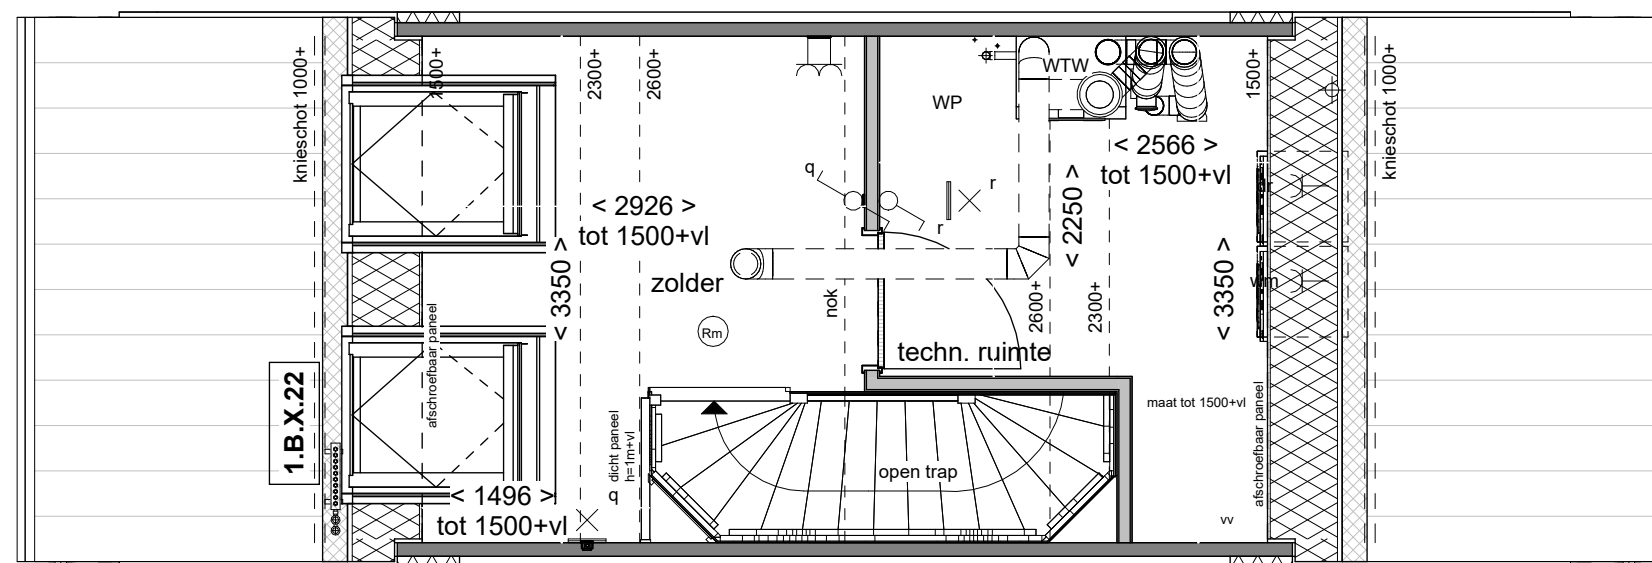


Disclaimer

- De aanpassing van de woning betreft enkel het gedeelte zoals omschreven staat in de optietekst van het bijbehorende optienummer.
- Bouwnummer 12 is gespiegeld.

**Boven
kamp** III

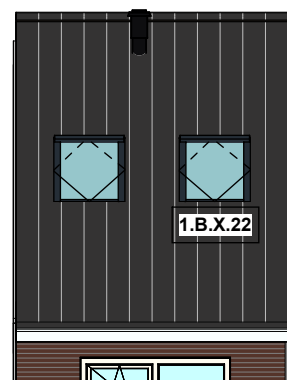


Achtergevel schaal 1:100

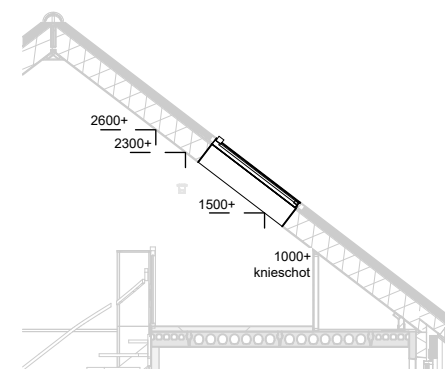

Doorsnede schaal 1:100

Tekening:	Dakramen achtergevel
Woningtype:	C36
Bouwnummer:	11-12
Optienummer:	1.B.X.22
Bladformaat:	A3
Schaal:	1:50 / 1:100
Datum:	01-07-2026

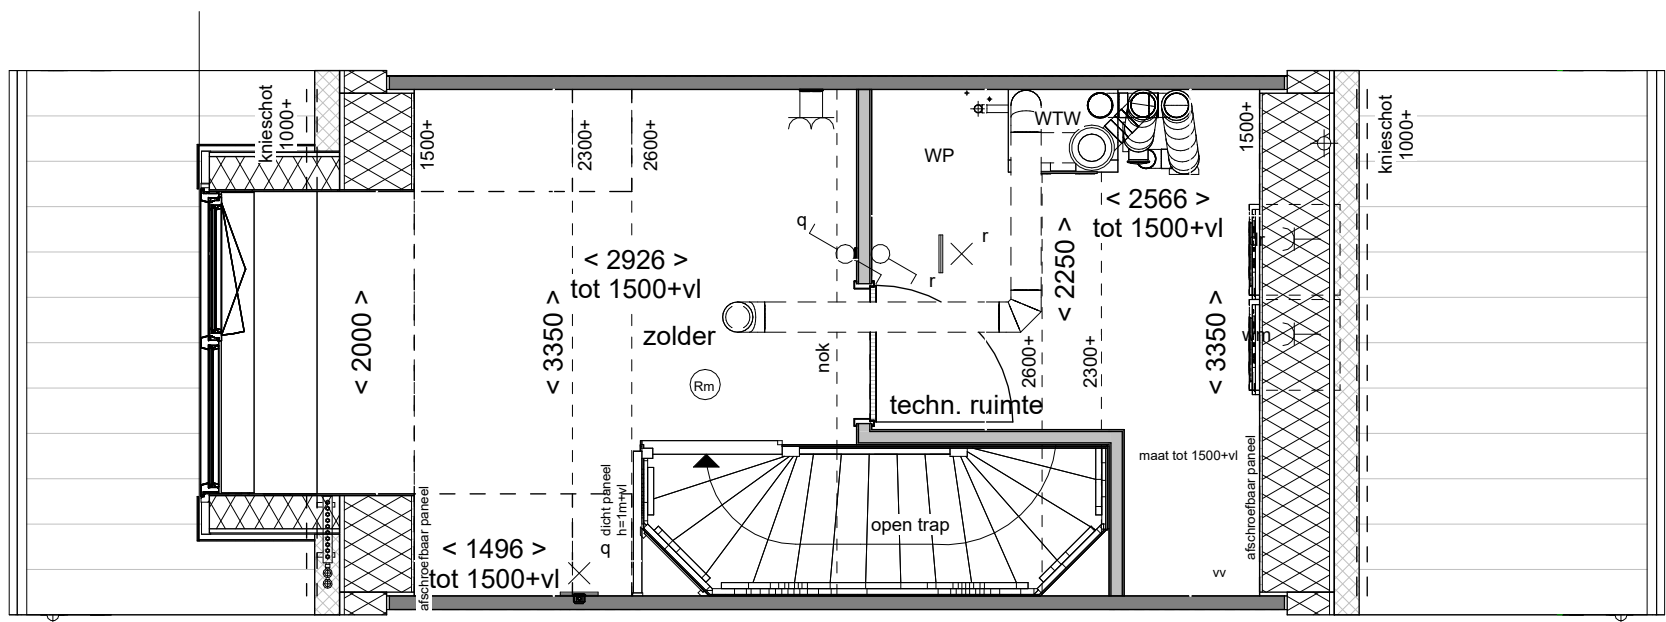

Disclaimer

- De aanpassing van de woning betreft enkel het gedeelte zoals omschreven staat in de optietekst van het bijbehorende optienummer.
- Bouwnummer 12 is gespiegeld.

**Boven
kamp** III

Tekening: Dakkapel
achtergevel 200cm

Woningtype: C36


Bouwnummer: 11-12

Optienummer: 1.B.X.40


Bladformaat: A3

Schaal: 1:50 / 1:100


Datum: 01-07-2026

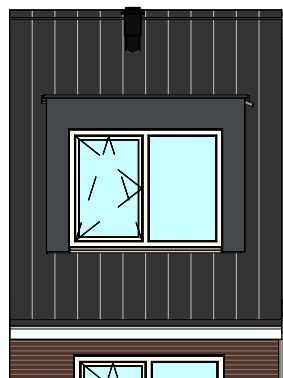

Achtergevel schaal 1:100

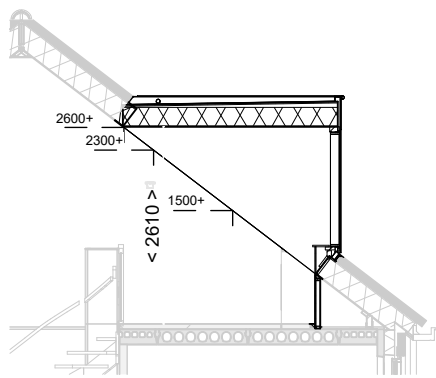

Doorsnede schaal 1:100

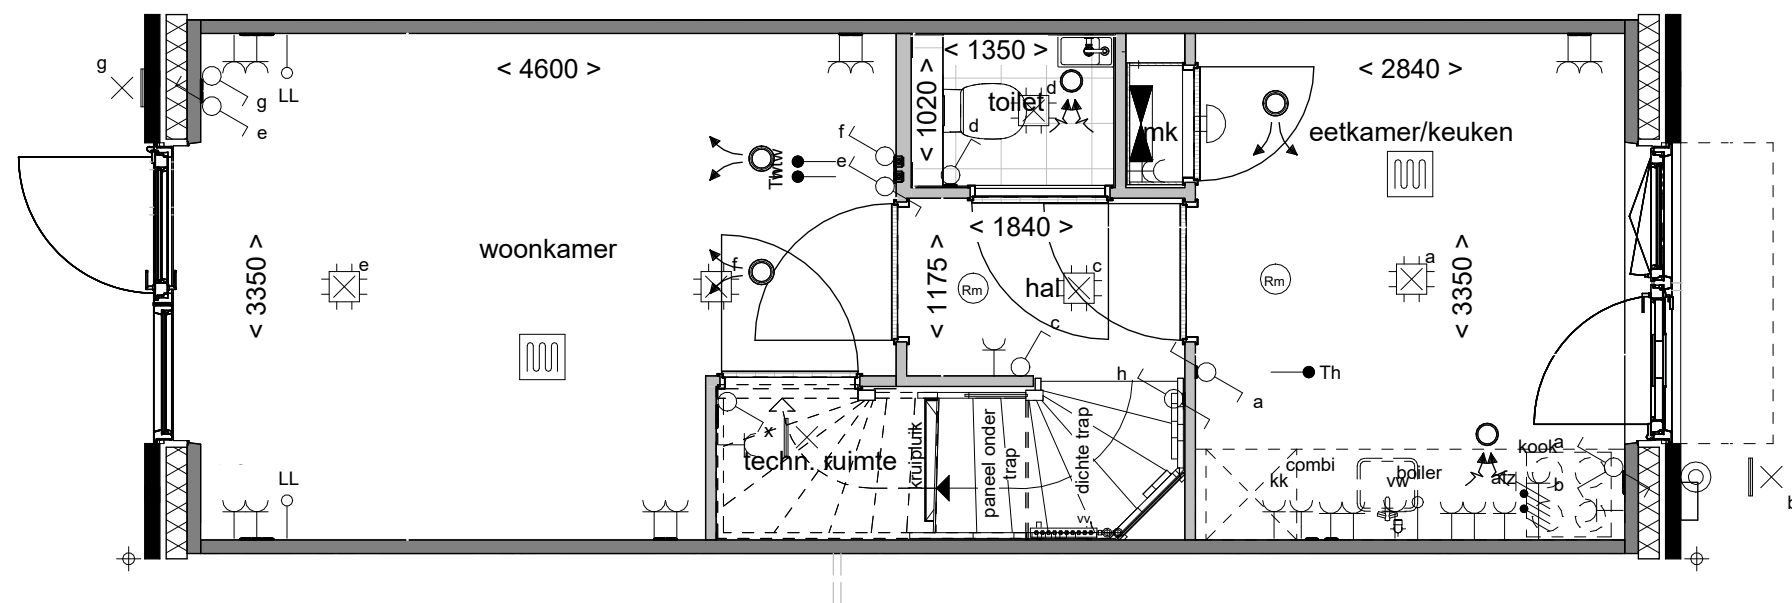

Disclaimer

- De aanpassing van de woning betreft enkel het gedeelte zoals omschreven staat in de optietekst van het bijbehorende optienummer.
- Bouwnummer 12 is gespiegeld.

**Boven
kamp** III

Trapkast

Tekening:

Woningtype: C36


Bouwnummer: 11-12

Optienummer: 1.C.C.10

Bladformaat: A3

Schaal: 1:50 / 1:100

Datum: 01-07-2026

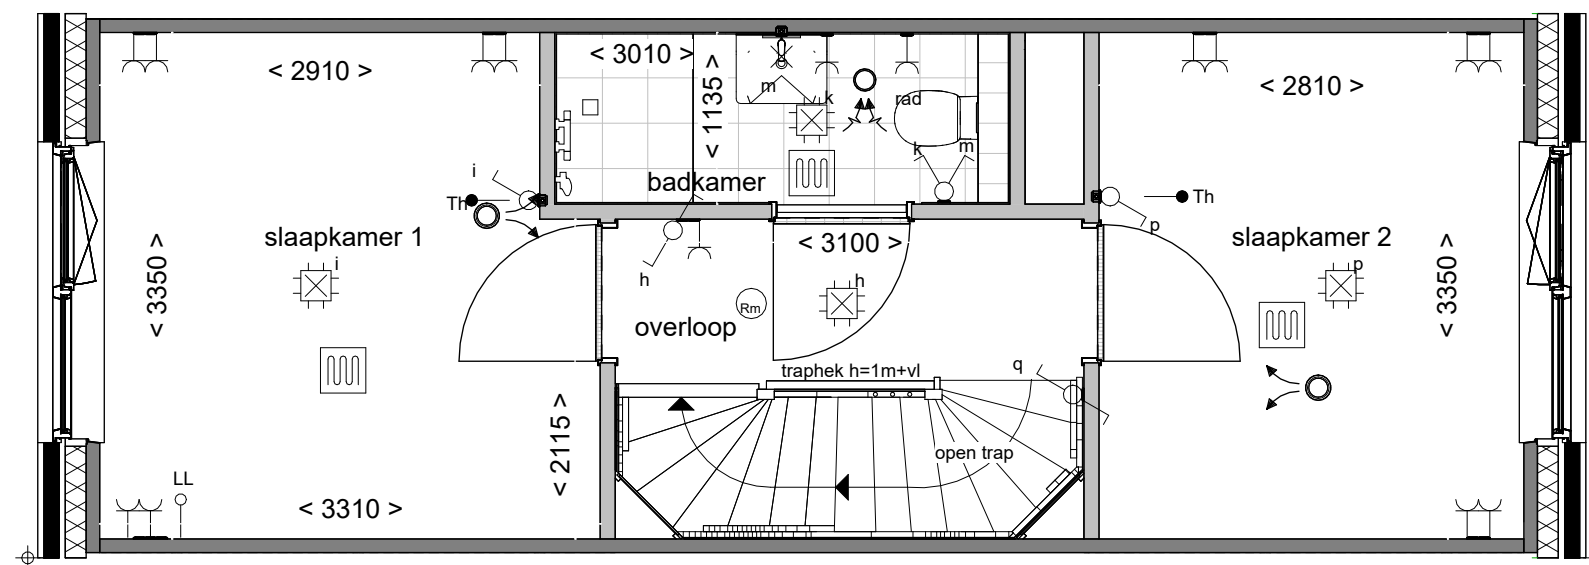


Disclaimer

- De aanpassing van de woning betreft enkel het gedeelte zoals omschreven staat in de optietekst van het bijbehorende optienummer.
- Bouwnummer 12 is gespiegeld.

**Boven
kamp** III

Tekening:	Vergroten badk. met ca. 40cm
Woningtype:	C36
Bouwnummer:	11-12
Optienummer:	1.C.C.41
Bladformaat:	A3
Schaal:	1:50 / 1:100
Datum:	01-07-2026

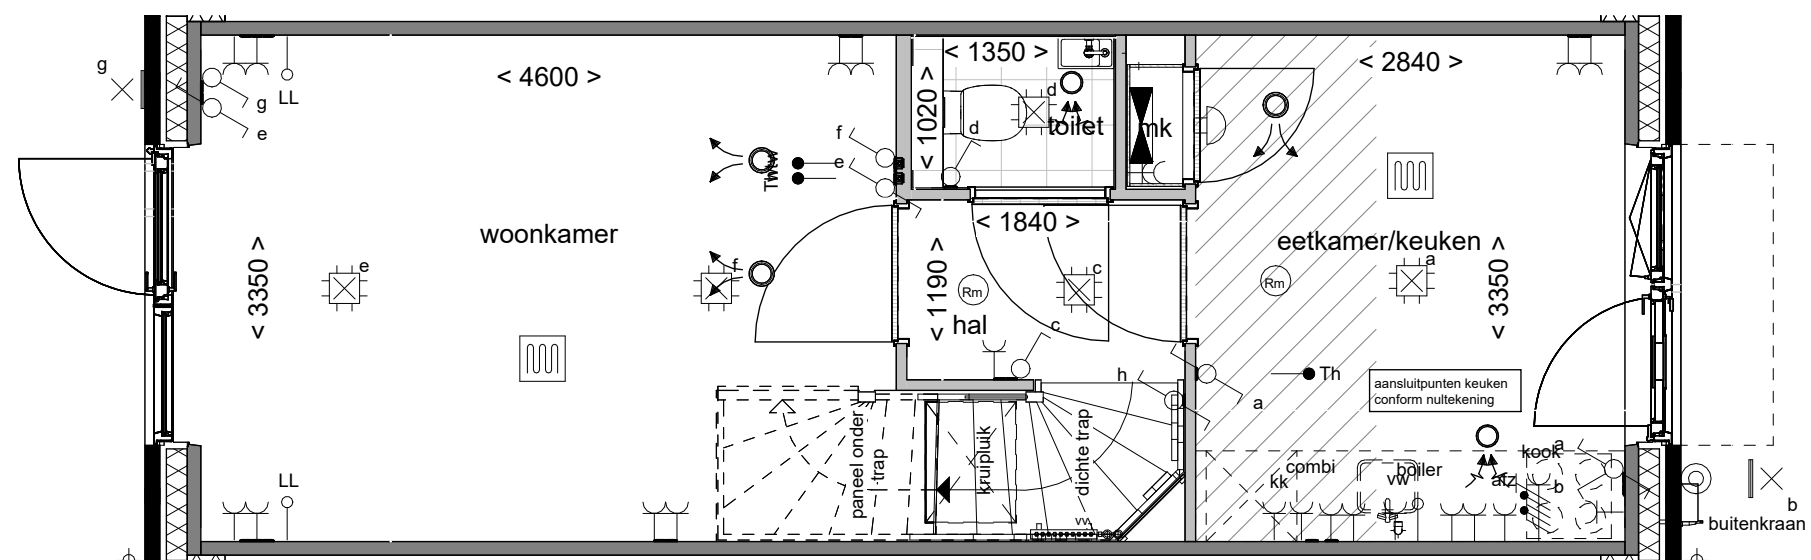


- Disclaimer
- De aanpassing van de woning betreft enkel het gedeelte zoals omschreven staat in de optietekst van het bijbehorende optienummer.
 - Bouwnummer 12 is gespiegeld.



Tekening:	Vorstvrije buitenkraan voor
Woningtype:	C36
Bouwnummer:	11-12
Optienummer:	2.K.0.40
Bladformaat:	A3
Schaal:	1:50 / 1:100
Datum:	01-07-2026



Voorgevel schaal 1:100

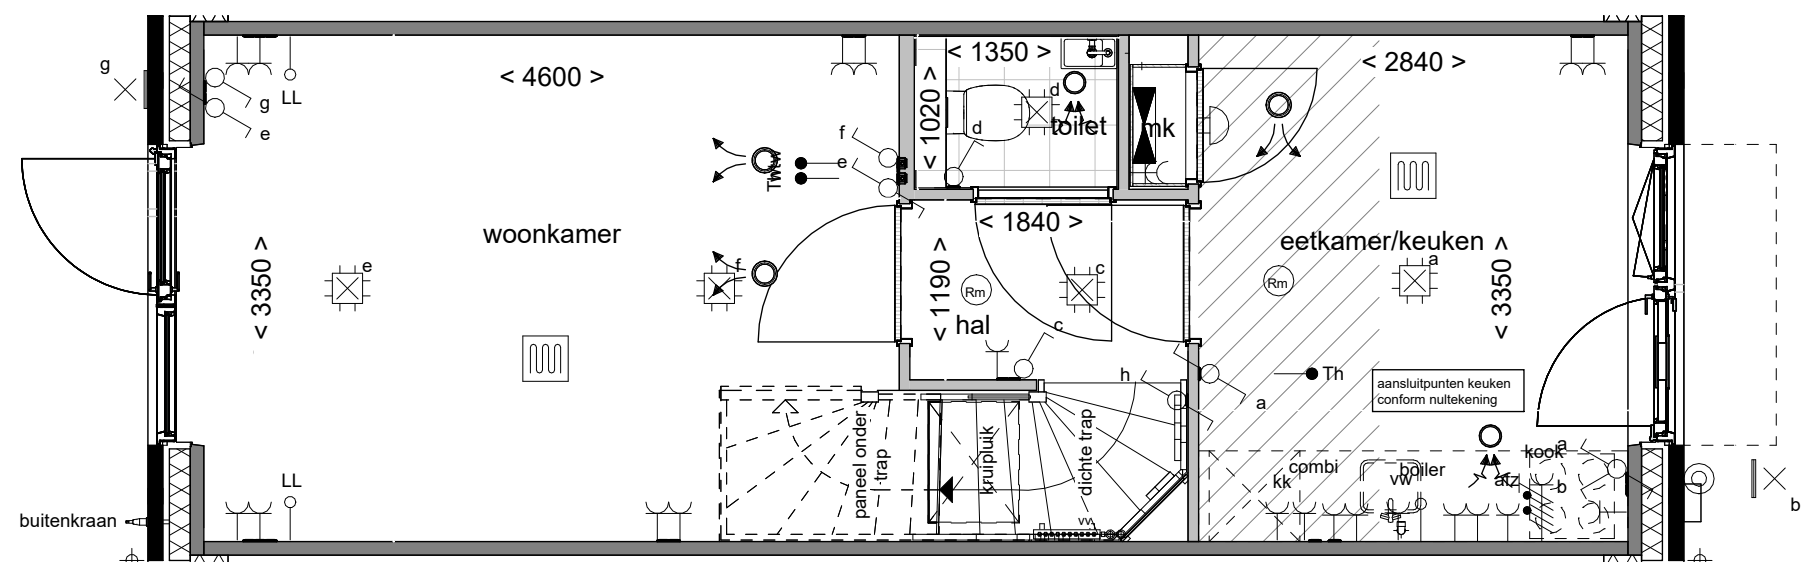

Disclaimer

- De aanpassing van de woning betreft enkel het gedeelte zoals omschreven staat in de optietekst van het bijbehorende optienummer.
- Bouwnummer 12 is gespiegeld.

**Boven
kamp** III

Tekening: Vorstvrije
buitenkraan achter

Woningtype: C36


Bouwnummer: 11-12

Optienummer: 2.K.0.40

Bladformaat: A3

Schaal: 1:50 / 1:100

Datum: 01-07-2026

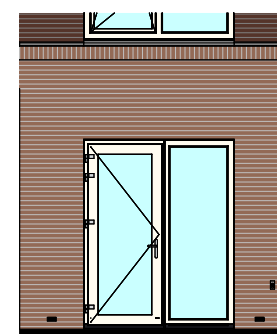

Achtergevel schaal 1:100