



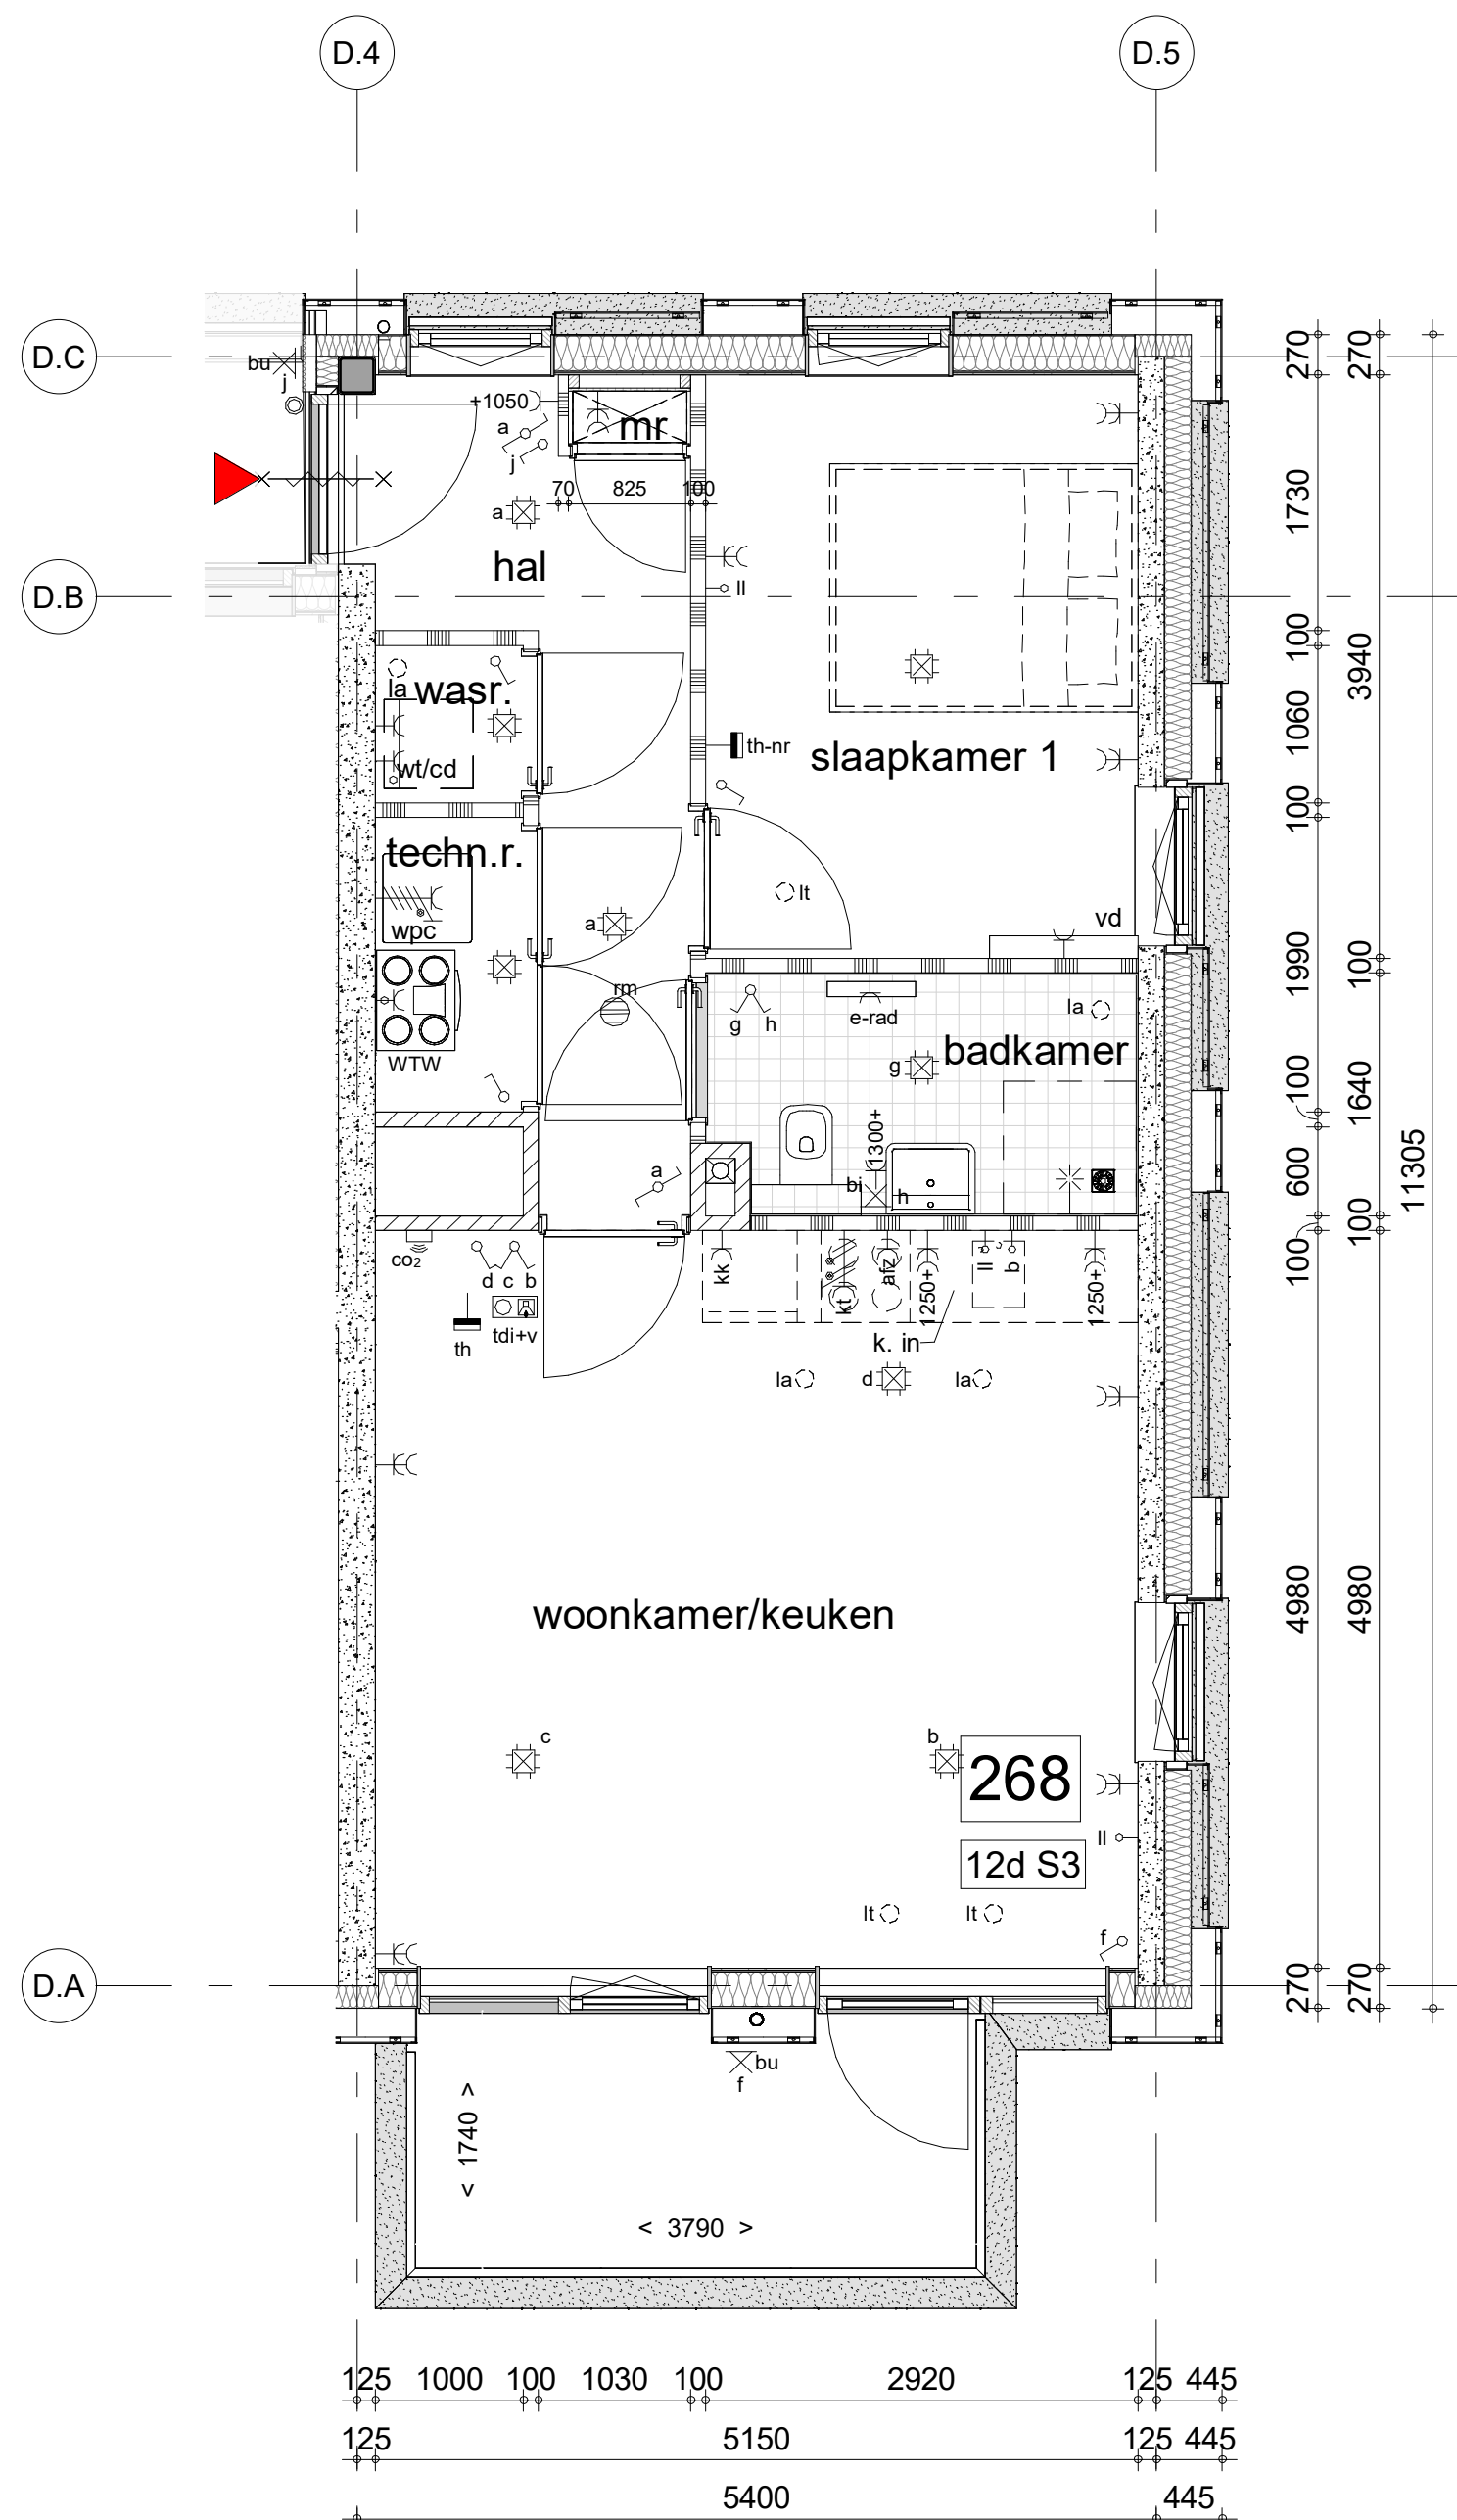


Noord-Oost gevel

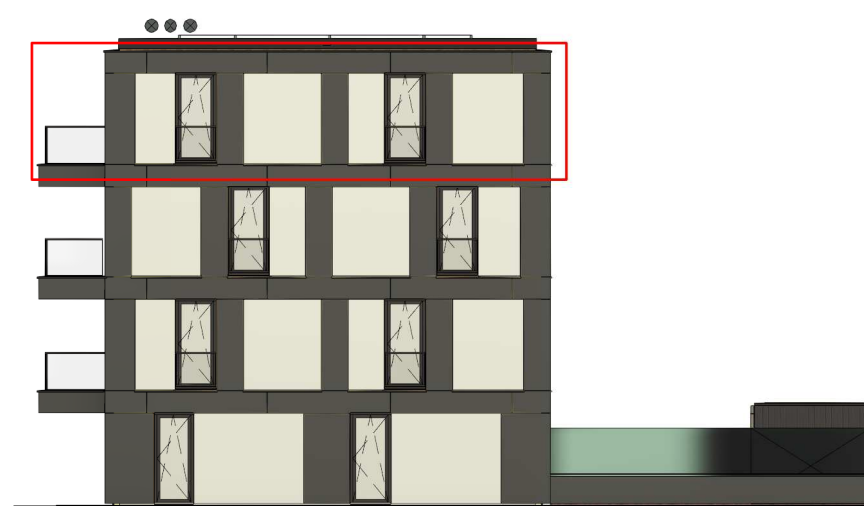


Zuid-West gevel



Noord-West gevel

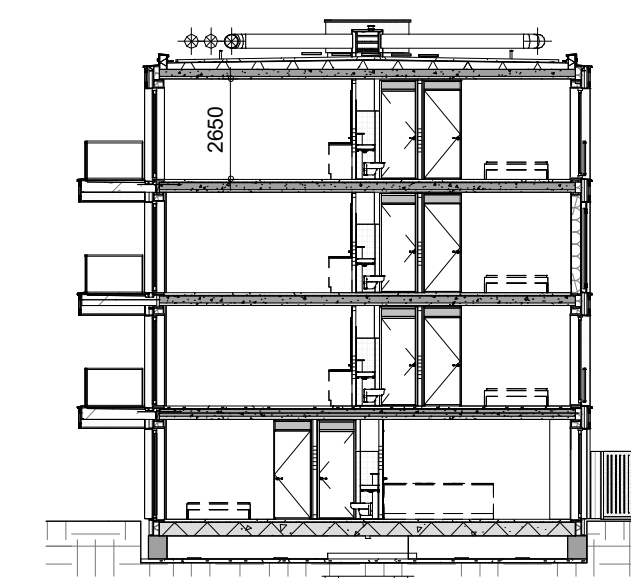

Doorsnede

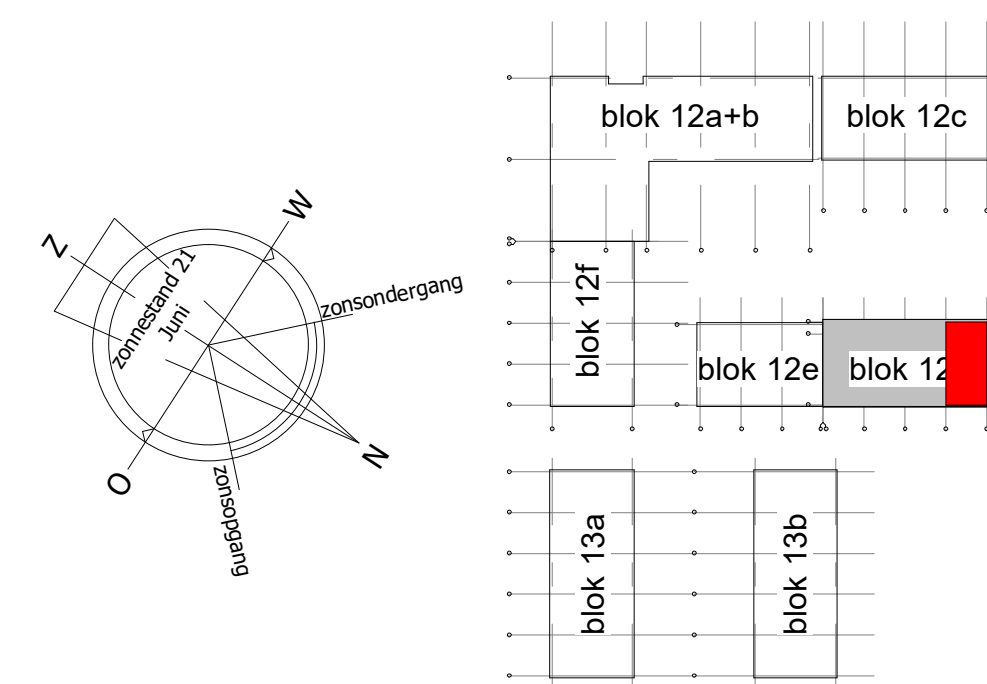

FASE 2B