




Voorgevel
1: 100




Linker zijgevel
1: 100




Achtergevel
1: 100

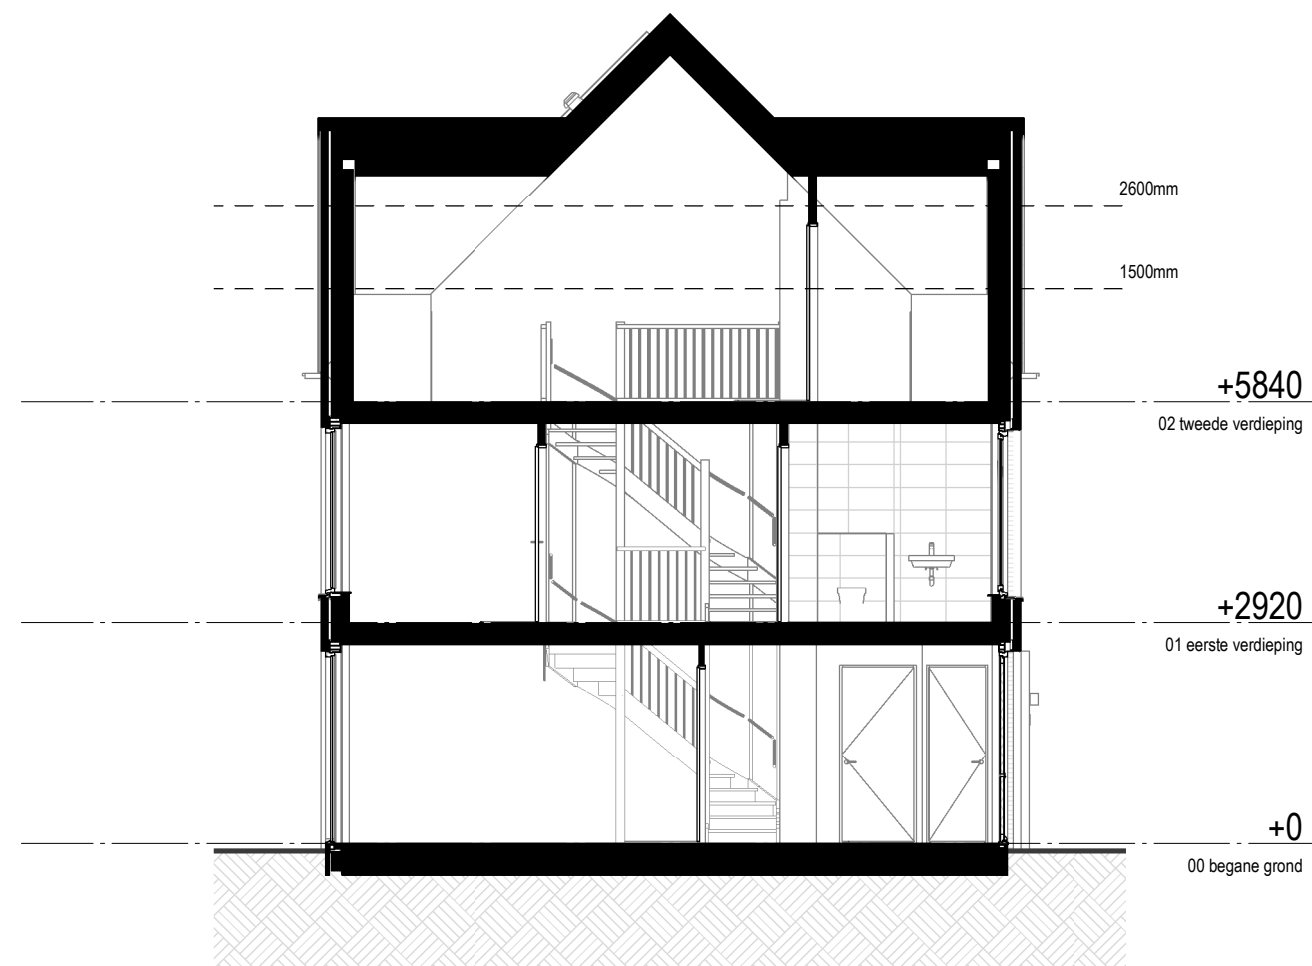


Doorsnede
1: 100

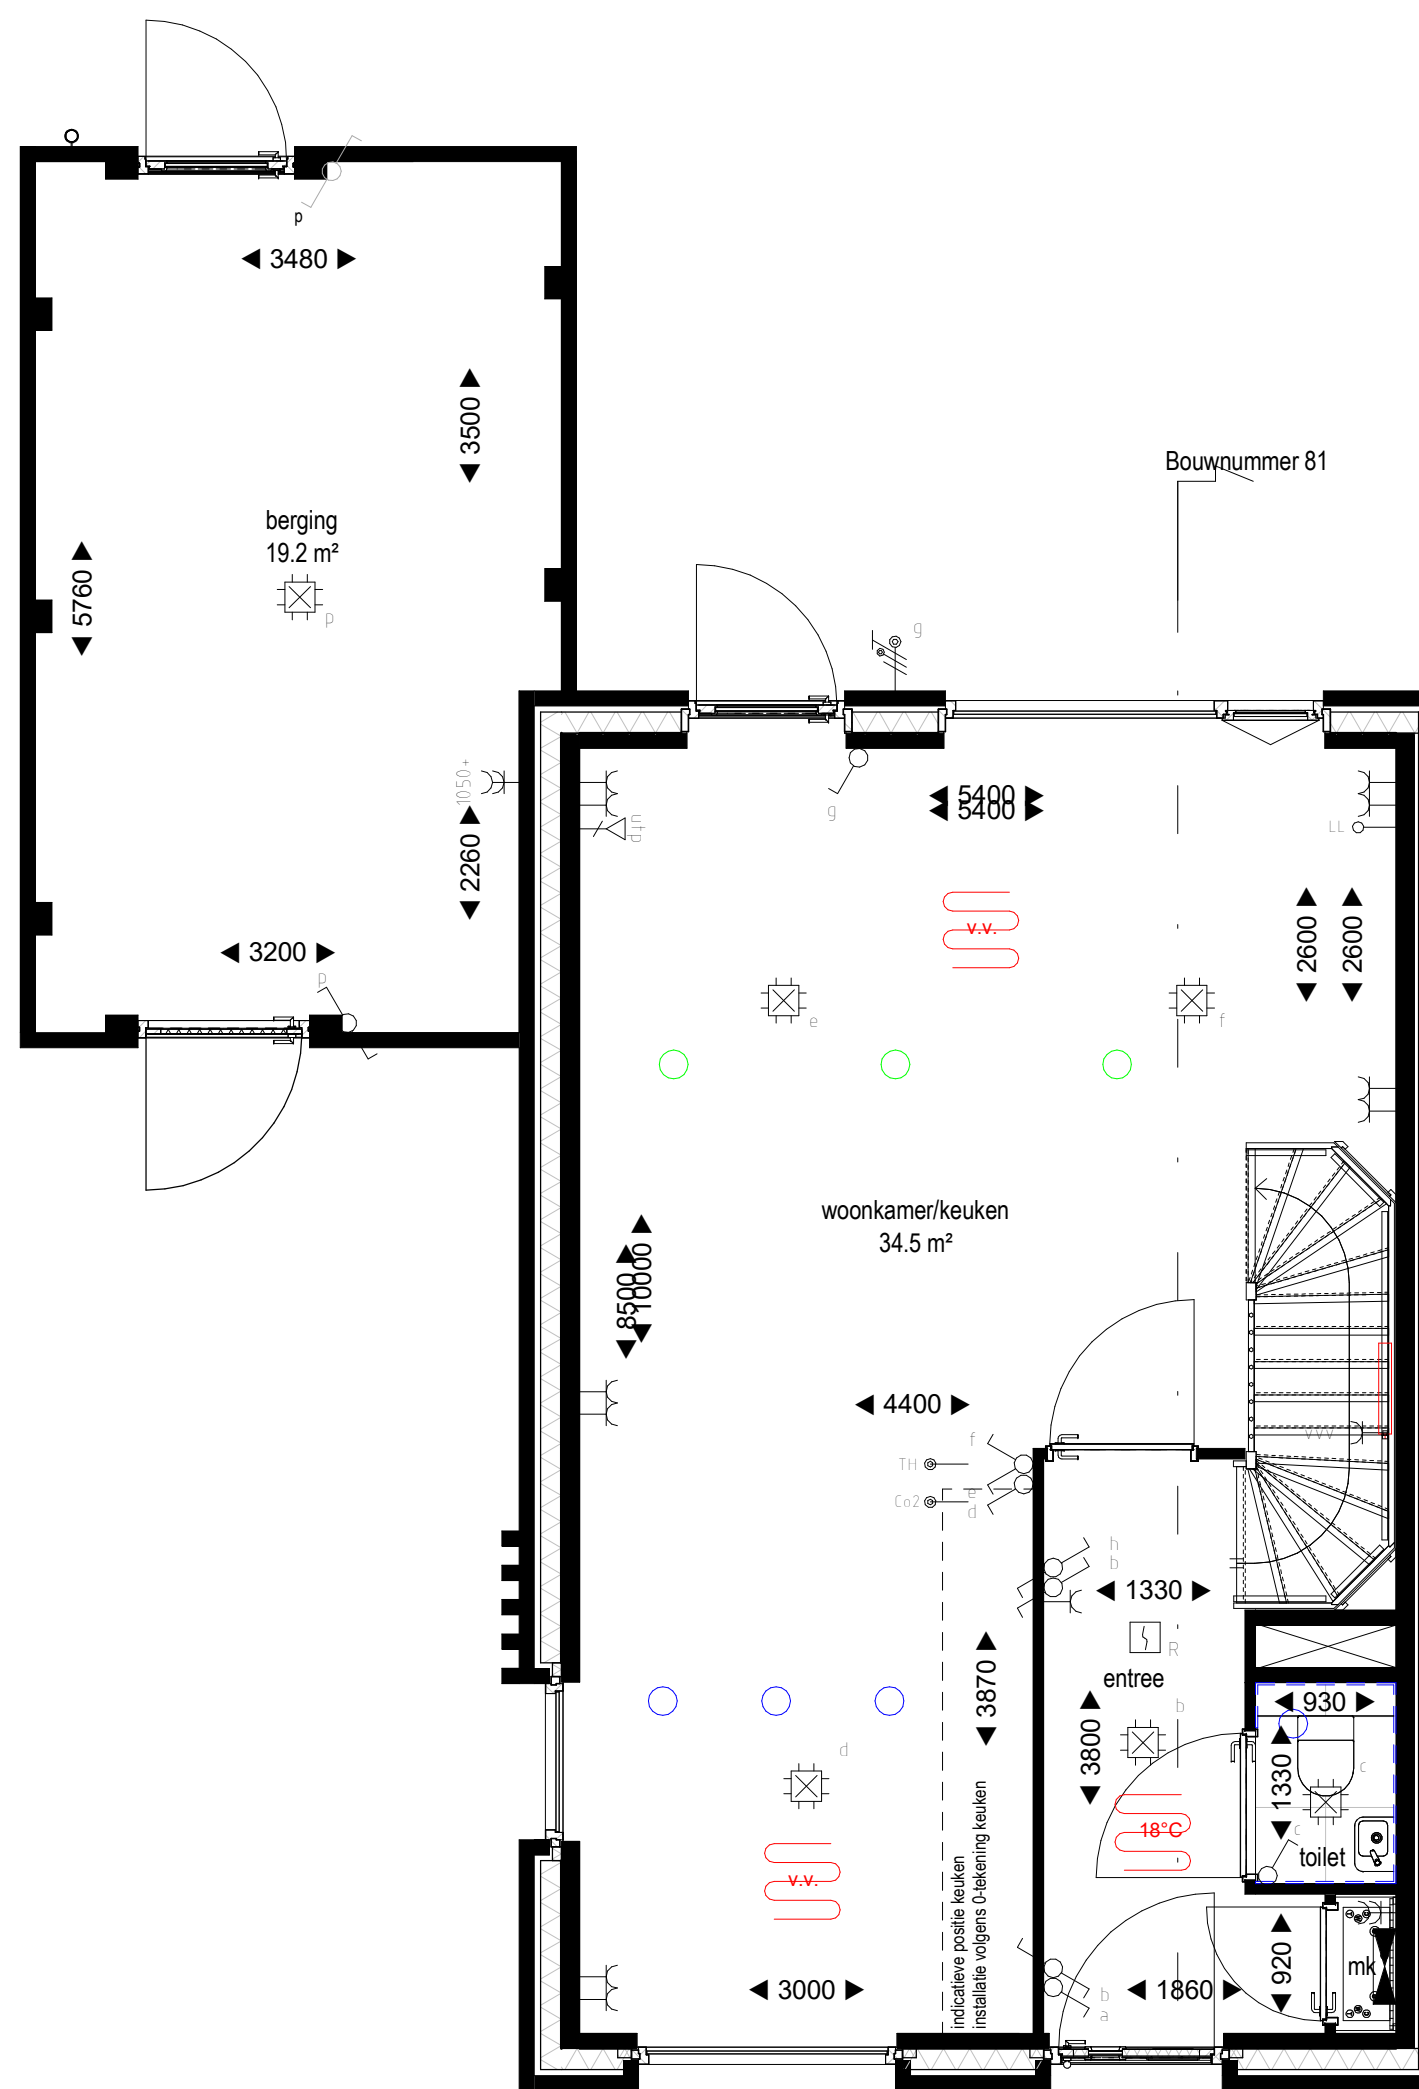

Begane grond
1: 50

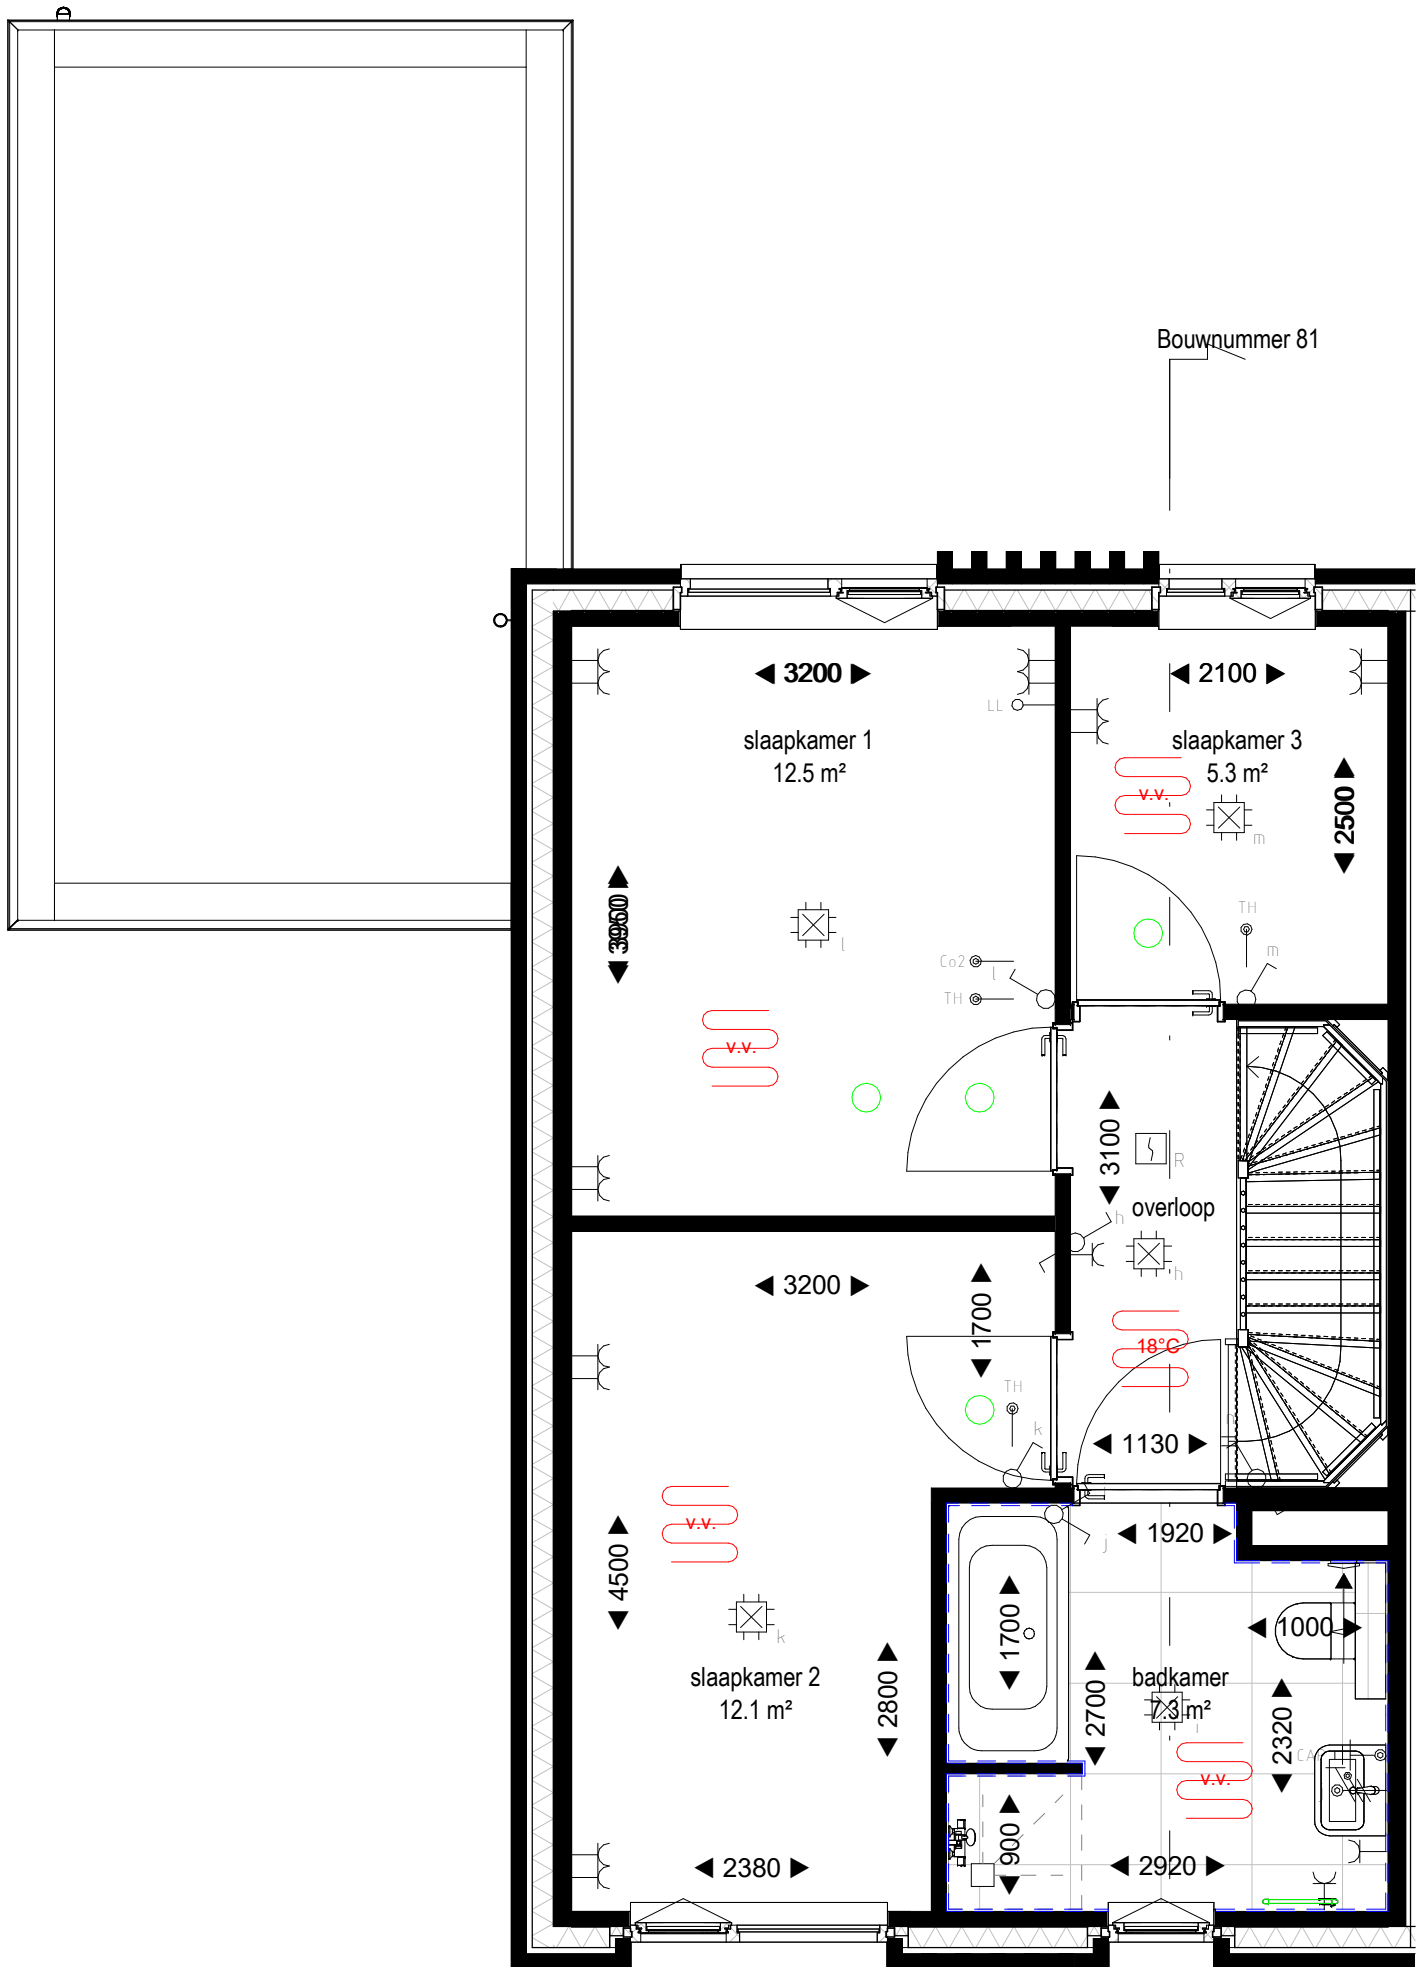

Eerste verdieping
1: 50

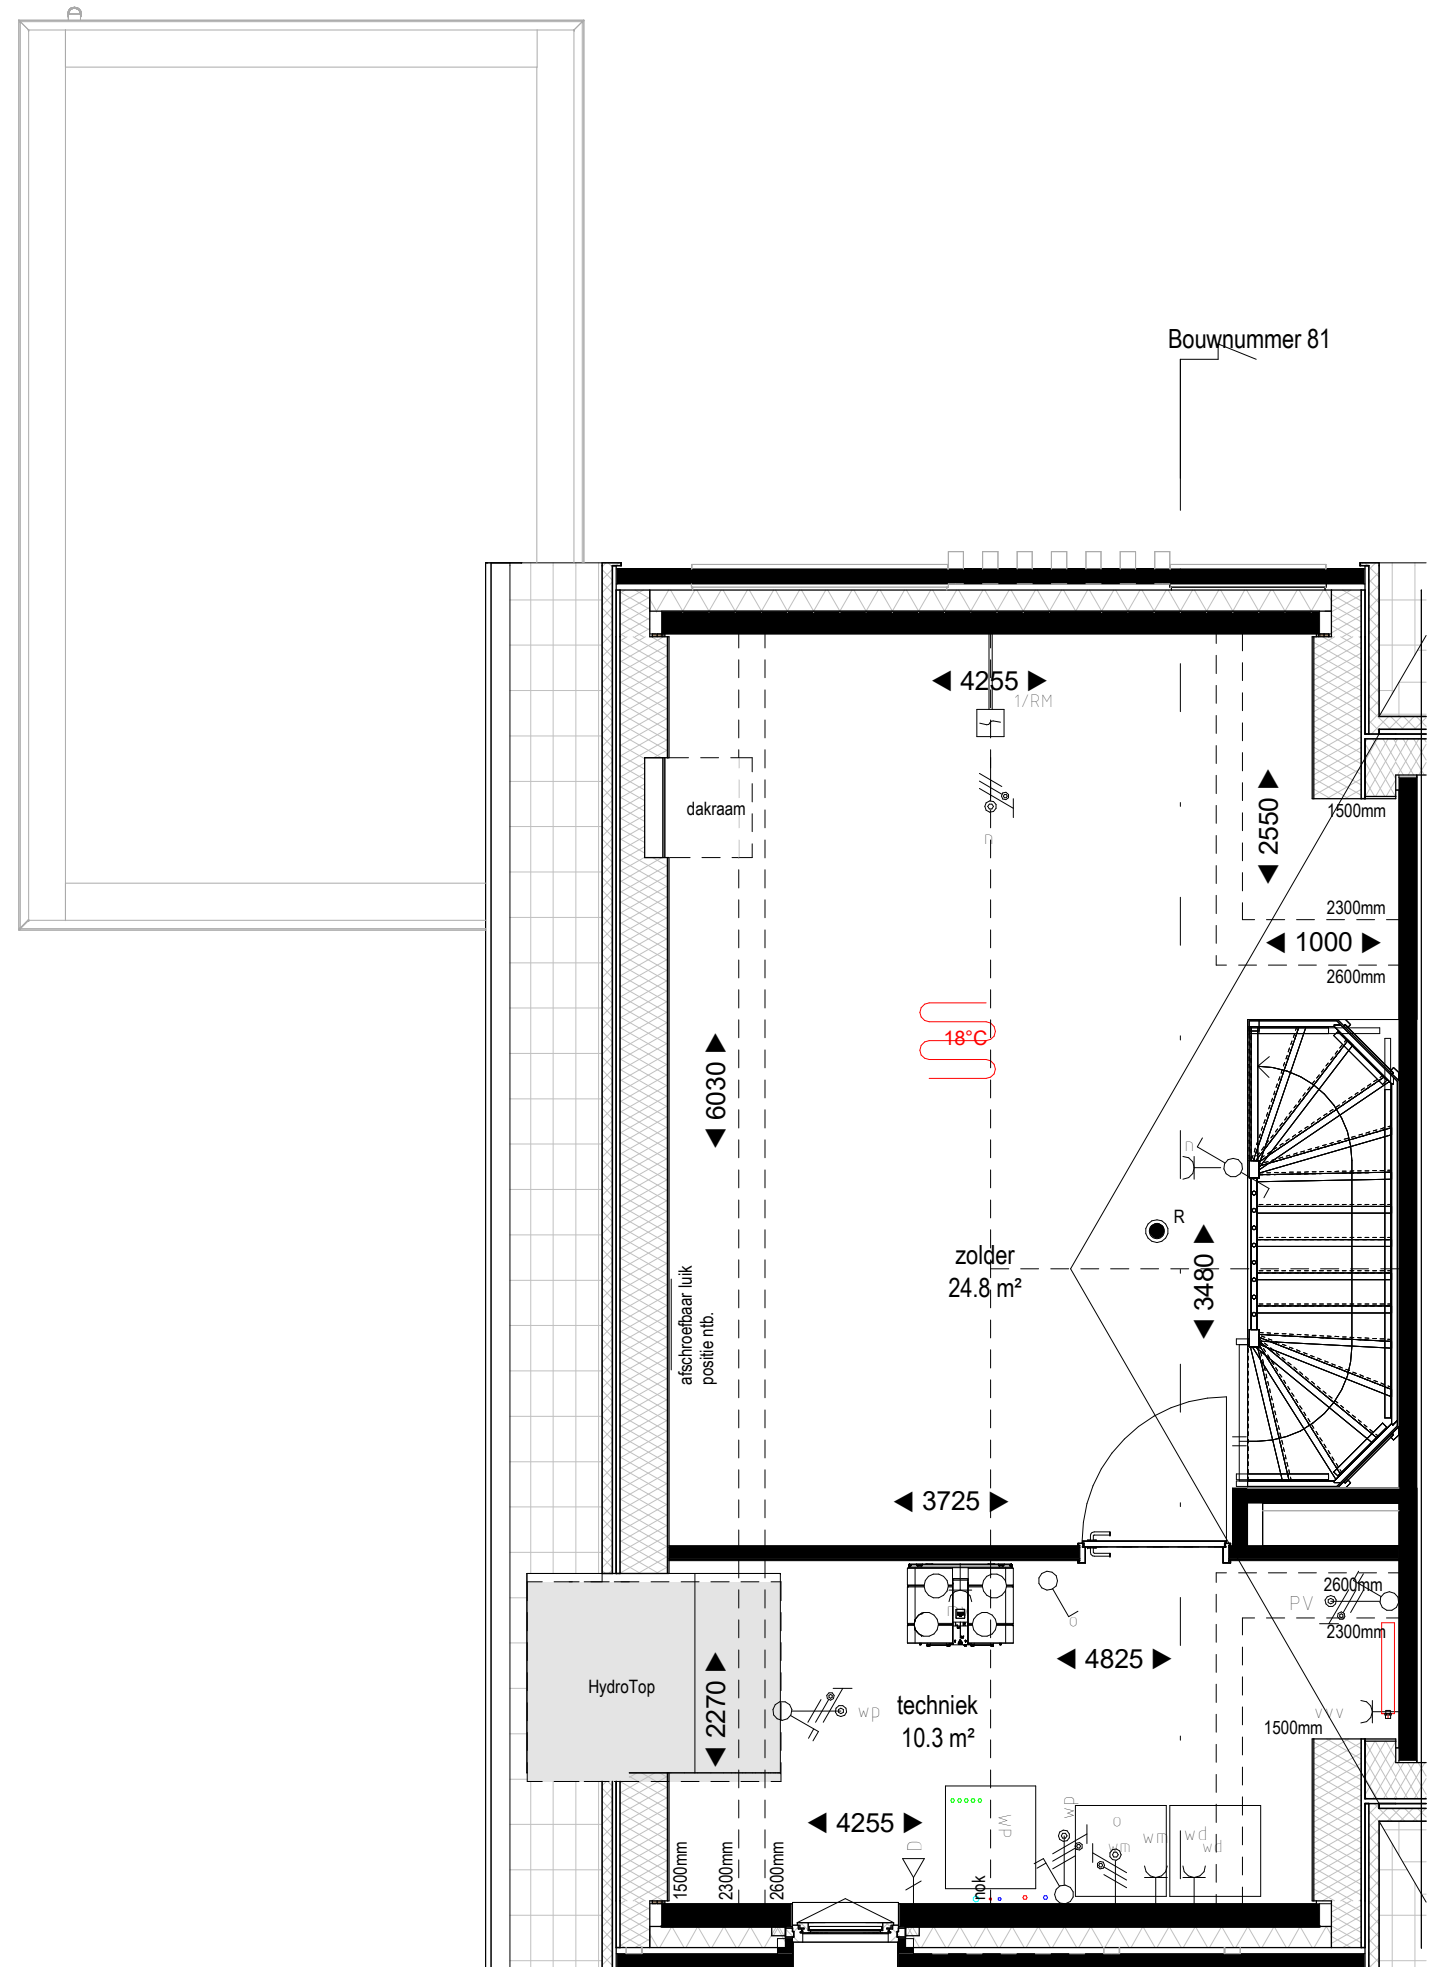

Tweede verdieping
1: 50


Renvooi

HOOGTE	SYMBOL	OMSCHRIJVING
300+	—●—	AANSLUITPUNT, BEDRAAD, NIET AFGEMONTEERD
300+	—○—	LOZE LEIDING
2000+	—/—	LICHTPUNT ZONDER ARMATUUR binnen 2200+ buiten 2000+
2000+	—/—	WANDARMATUUR
2000+	—/—	BEL
2000+	—/—	CENTRAALDOOS MET LICHTPUNT
1200+	—/—	BEL DRUKKER
1050+	—/—	ROOKMELDER
1050+	—/—	ENKELPOLIGE SCHAKELAAR
1050+	—/—	SERIE SCHAKELAAR
1050+	—/—	WISSELSCHAKELAAR
1050+	—/—	VLOERVERWARMINGSVERDELER
VLOER	—/—	AARDMAT
300+	—/—	DUBBELVOUDIGE WANDCONTACTDOOS
2000+	—/—	ENKELVOUDIGE WANDCONTACTDOOS
N.T.B.	—/—	DUBBELVOUDIGE WANDCONTACTDOOS, OPBOUW
500+	—/—	ENKELVOUDIGE WANDCONTACTDOOS, WATERDICHT
2000+	—/—	WANDCONTACTDOOS, 2x230VOLT
1200+	—/—	WERKSCHAKELAAR WARMTEPOMP
1200+	—/—	WERKSCHAKELAAR PV-PANEELEN
300+	—/—	DATA AANSluitING
1500+	—/—	AANSluitPUNT TBV THERMOSTAAT, AFGEMONTEERD
1500+	—/—	AANSluitPUNT CO2, AFGEMONTEERD
ONDER	—/—	GRONDKABEL
MAWVELD	—/—	CENTRAAL AARDPUNT
650+	—/—	VLOERVERWARMING (vertrekttemperatuur conform Bbl)
650+	—/—	VLOERVERWARMING (vertrekttemperatuur max. 18°C)

- /— = warmtepomp buitenunit in het dak
- WM = wasmachine
- WD = wasdroger
- VV = vloerverwarmingsverdelers
- /— = toevoerpunt mechanische ventilatie plafond
- /— = afvoerpunt mechanische ventilatie plafond
- /— = tegelwand
- /— = vogelkast gierzwaluwhuismus
- /— = gevelrooster t.b.v. ventilatie
- /— = hemelwaterafvoer
- /— = elektrische designradiator

TOELICHTING:

- Aan de maatvoering kunnen geen rechten worden ontleend.
- Alle maatvoering betreft circa maatvoering en is aangegeven in millimeters.
- Elektrische aansluitpunten, keukensetelling, ventilatiepunten, radiatoren en rookmelders zijn indicatief aangegeven.
- Het is mogelijk dat niet alle symbolen van toepassing zijn op uw woningtype.
- Maatvoering bij schuin dak is tot 150cm lijn.
- Maatvoering in het toilet en de badkamer is exclusief tegelwerk.
- De oppervlakte van de slaapkamers onder een hellend dak zijn tot de 150cm lijn.
- De getekende PV-panelen zijn het minimum aantal panelen om te voldoen aan de BENG. De optionele PV-panelen dienen in een rechthoek geplaatst te worden.

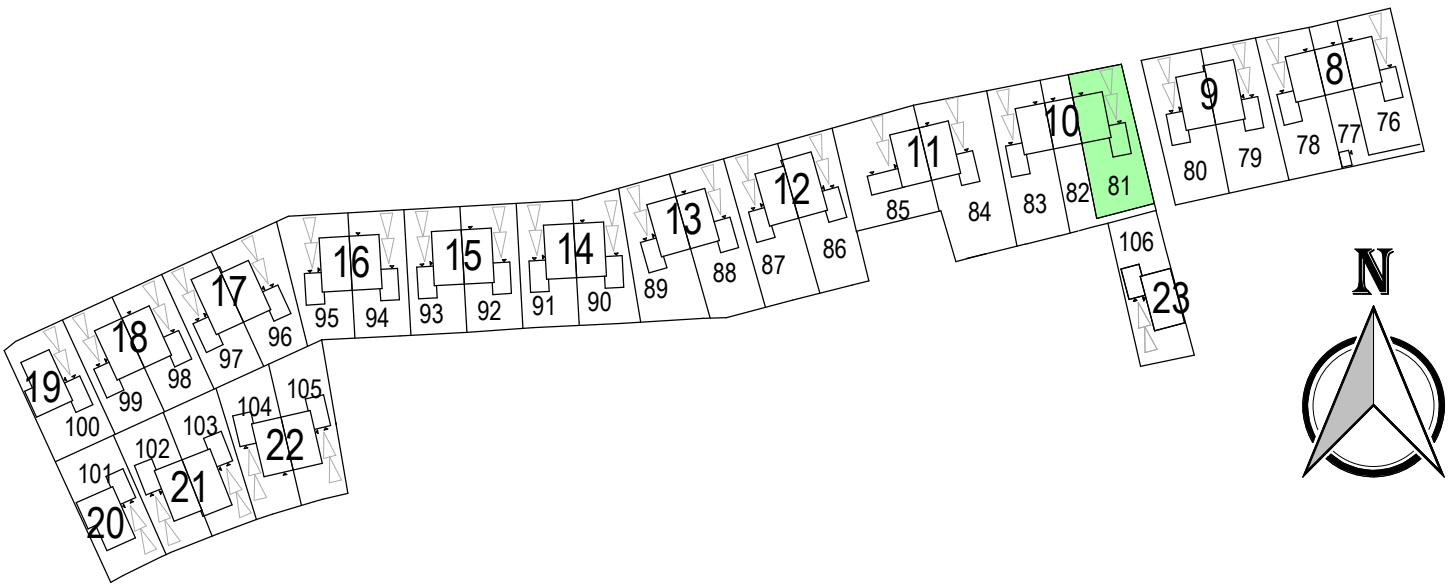

MIX
ARCHITECTUUR
Gemeentelijk architecten
6711 VZ
Postbus
6710 BD
Tel: 0318-644960
www.mix-architectuur.nl

opdrachtgever: BPD Ontwikkeling B.V. Regio Noord-Oost & Midden
De Brand 30
3823 LK Amersfoort
project: Tiel
Veilingterrein
onderwerp: Verkooptekening bouwnummer 81

projectarchitect: Maarten Venhorst
projectleider: Erwin Oosterbeek
modelleur: Luuk Nijhuis
datum: 18-07-2025
gewijzigd: As indicated
formaat: 594x1189
projectnummer: P00671
schaal: As indicated
bladnummer: B9081