


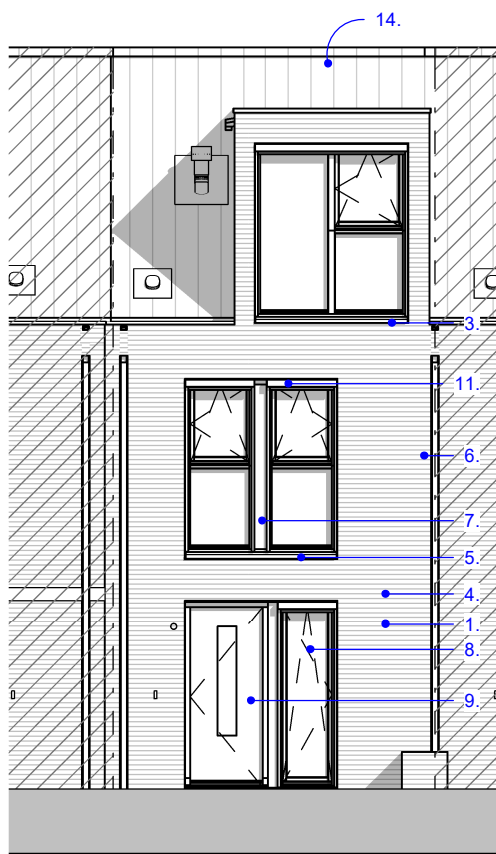


Voorgevel

schaal 1 : 100




Achtergevel

schaal 1 : 100

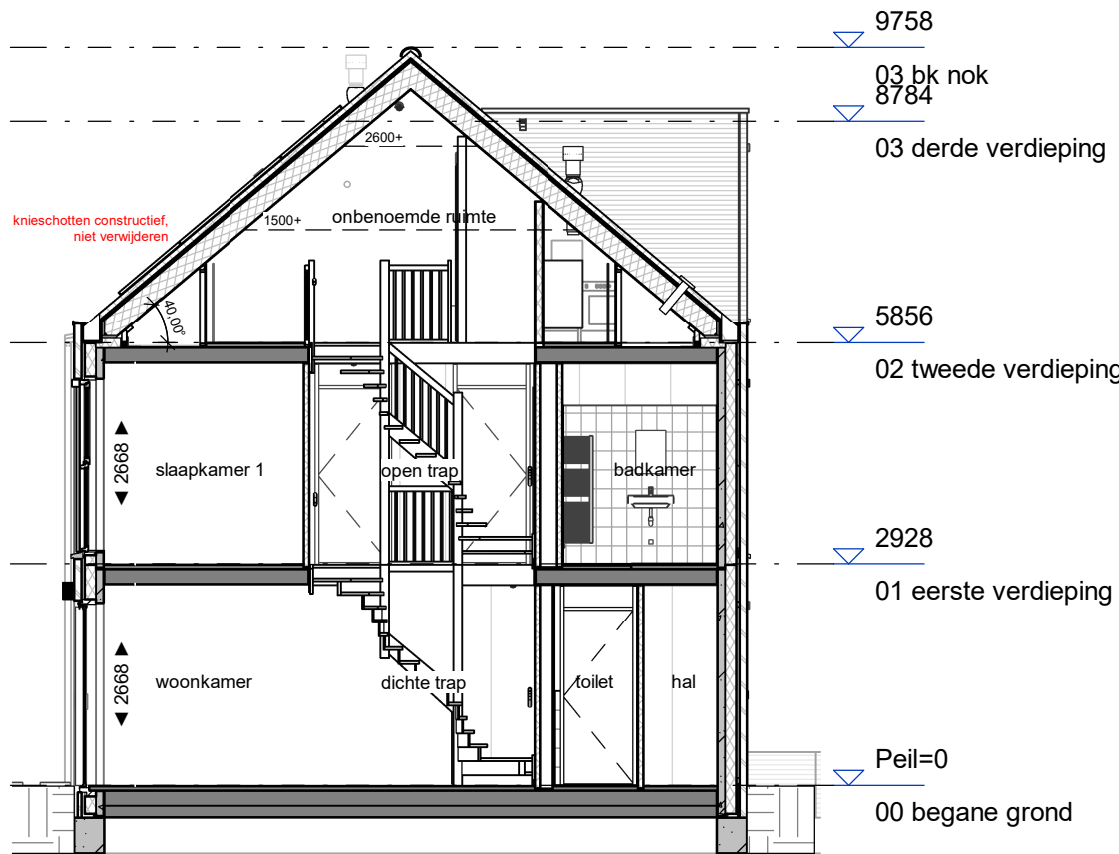


Doorsneden A

schaal 1 : 100

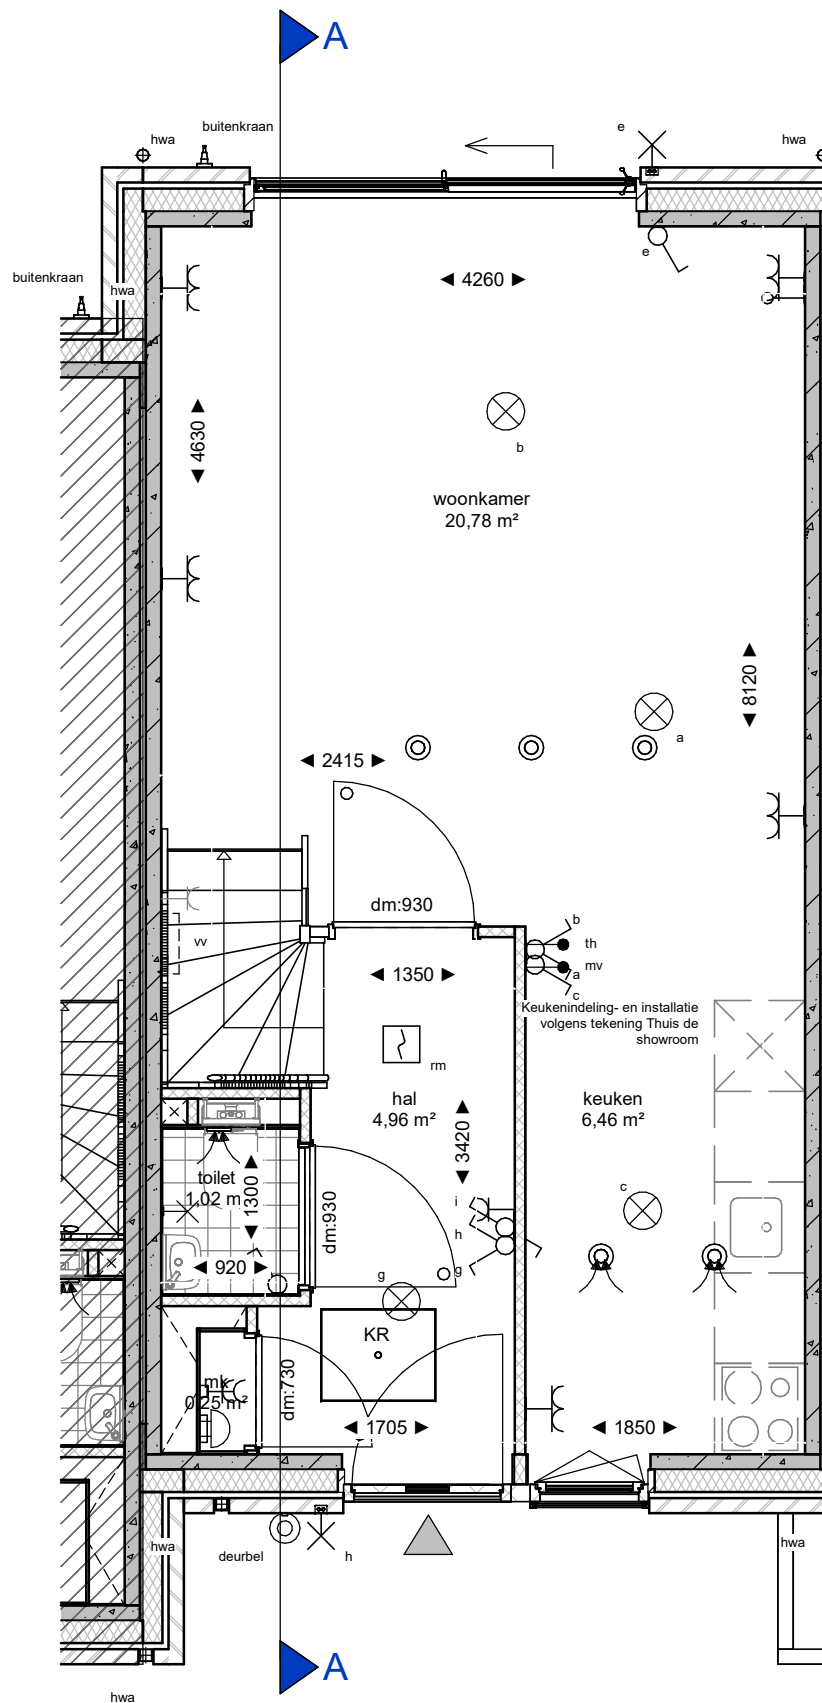


Begane grond

schaal 1 : 50

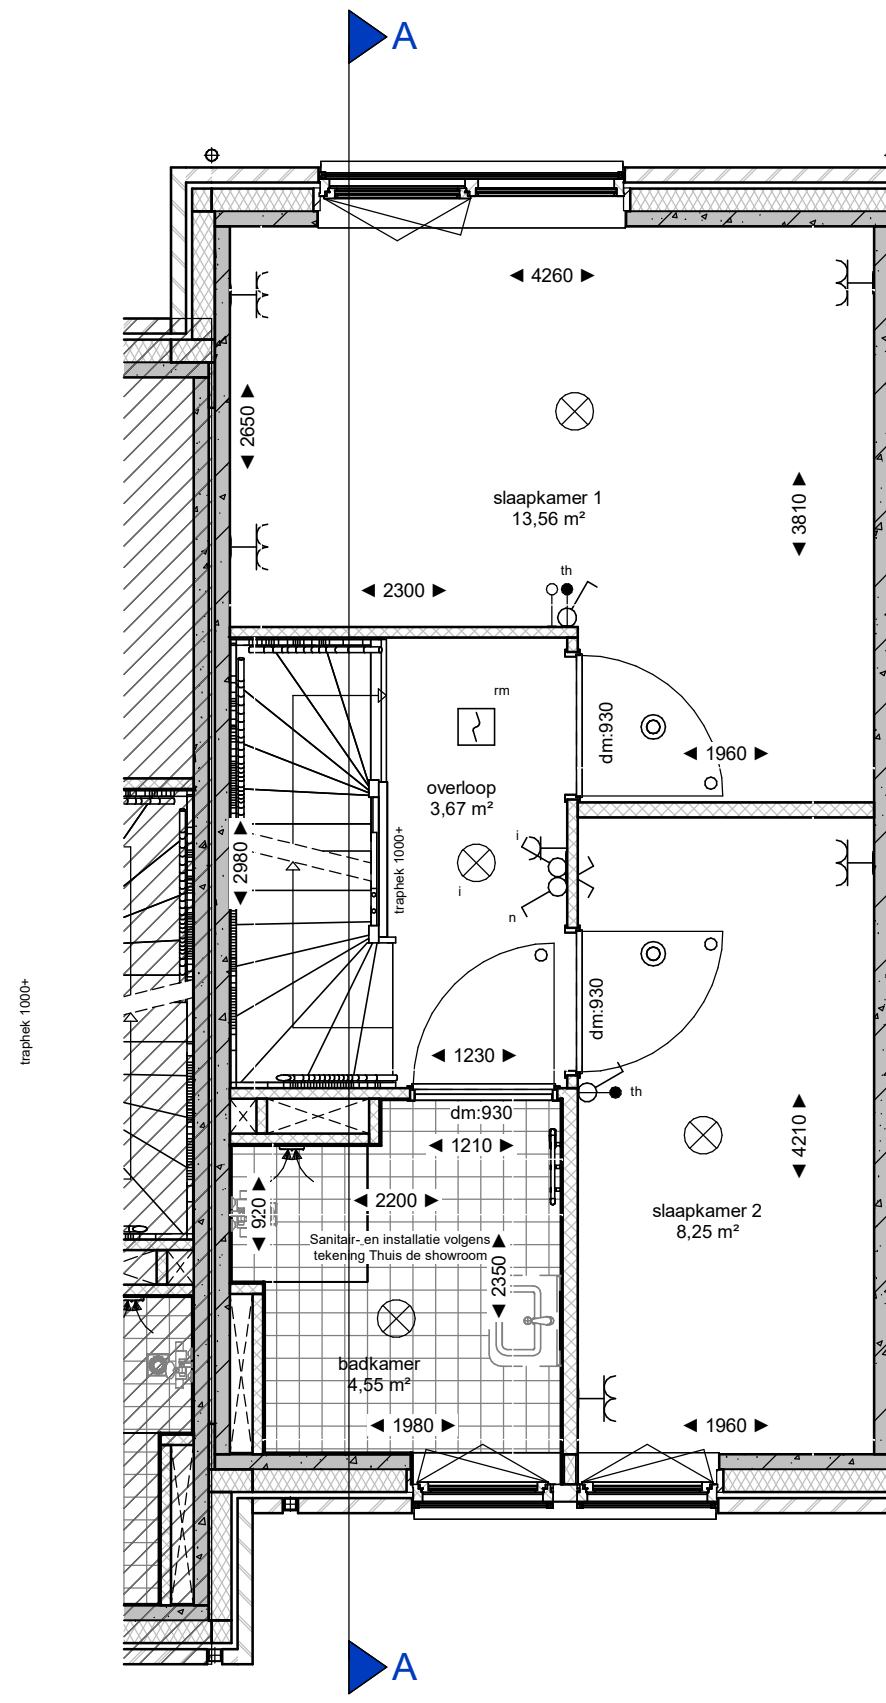

Eerste verdieping

schaal 1 : 50

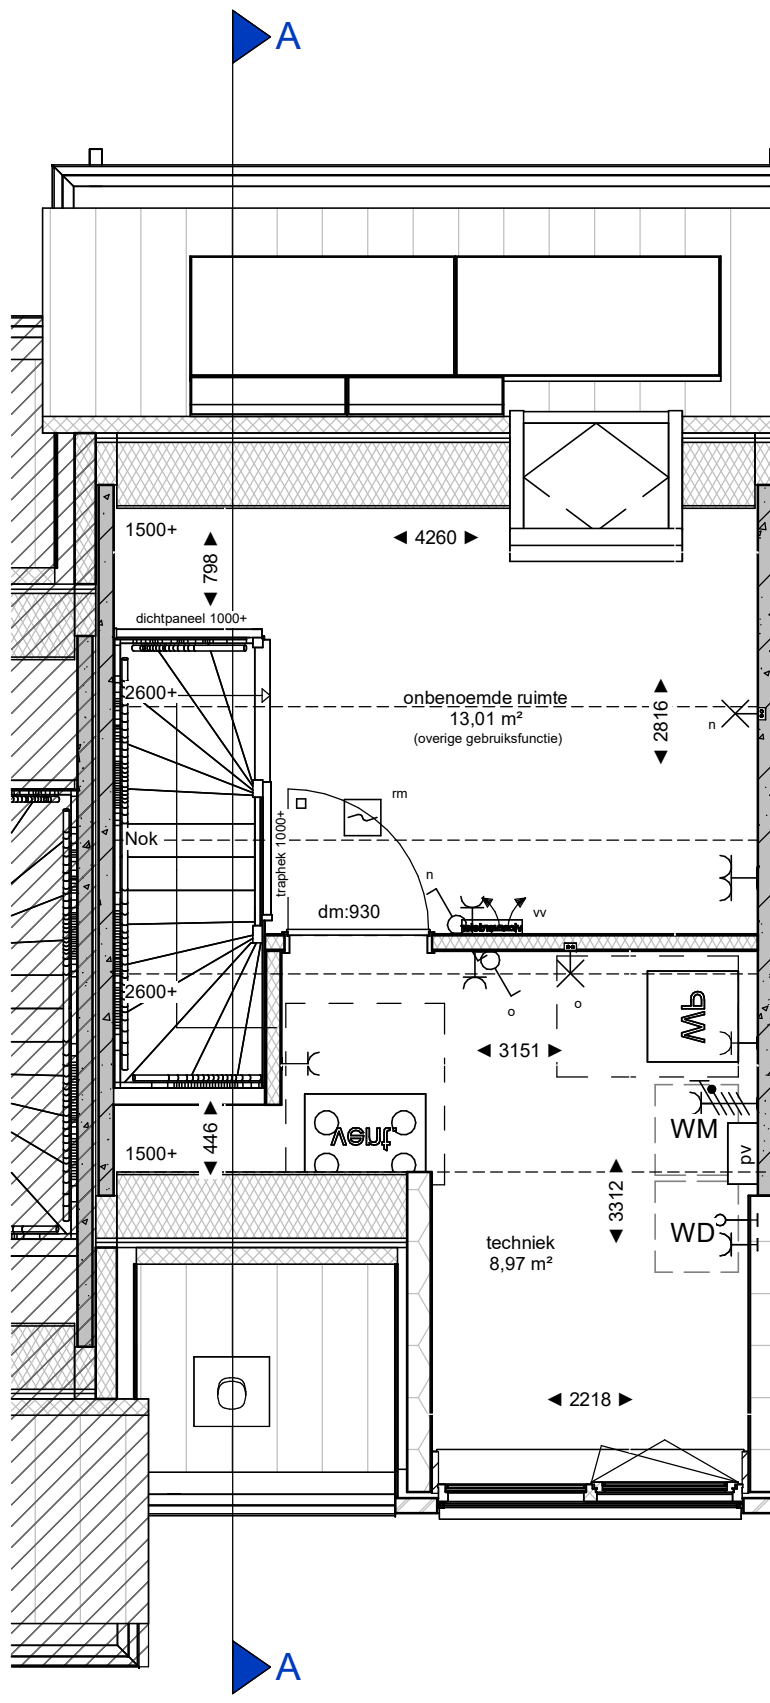

Tweede verdieping

schaal 1 : 50

RENVOOI ALGEMEEN

Maten in de tekening zijn circa en kunnen in werkelijkheid afwijken. Bij een schuine kap wordt gemaakt tot +1500 boven afgewerkte vloer

Postie keuken en keukeninstallatie op tekening zijn indicatief. Nul-tekening van de showroom is leidend

Badkamer en toiletten op tekening zijn indicatief. Nul-tekening van de showroom is leidend

Postie en aantal MV rozetten kunnen wijzigen

Het aantal PV-panelen en de locatie zoals aangegeven op tekening is afhankelijk van oriëntatie en de gekozen optie's. Het aantal PV-panelen kan hierdoor wijzigen. Het legpatroon wordt bepaald door de onderaannemer aan de hand van berekeningen van de adviseur


De berging, behorend bij het bouwnummer, staat op de bergingstekening

Kavel, behorend bij het bouwnummer, staat op de terrein inrichtingstekening

Installaties			
m	Roookmelder	⌘	schakelaar enkelpolig
mv	Afzuigpunt, capaciteit volgens rapport	⌘	schakelaar serie
kl	Kruipkruk	⌘	schakelaar wissel
mk	Meterkast	⌘	aansluitpunt loos
wm	Wasmachine opstelplaats	⌘	aansluitpunt
wd	Wasdroger opstelplaats	⌘	lichtpunt
mv	Mechanische ventilateur	⌘	wandlichtpunt
hwa	Hemelwaterafvoer	⌘	pv-converter PV-converter
	Overstort voorzieningen platdak volgens opgave constructeur	⌘	wandcontactdoos ge-aard
mv	mv mond wand	⌘	wandcontactdoos ge-aard dubbel
mv	mv mond plafond	⌘	wandcontactdoos perlex
hwa	douchepijp wtw	⌘	deurbel
hwa	hemelwaterafvoer	⌘	deurbel drukker
hwa	verwarmingselement	⌘	optische rookmelder
hwa	toe- en afvoer mechanische ventilatie	⌘	optische rookmelder aan de wand
hwa	exacte postie nader te bepalen door installateur	⌘	centraal aardpunt
hwa	Opstelplaats kookbestel	⌘	WTW - warmte terugwinnings installatie
hwa	Deur maat	⌘	verdelers vloerverwarming
hwa		⌘	warmtepomp

bouwkundig	
+0 PEIL	peilmaat=bovenkant afgewerkte vloer
entree	entree
Metselwerk	Metselwerk
Isolatie, type en Rc waarde zie EPC berekening	Isolatie, type en Rc waarde zie EPC berekening
Kalkzandsteen (afmetingen volgens constructeur)	Kalkzandsteen (afmetingen volgens constructeur)
Beton prefab (afmetingen volgens constructeur)	Beton prefab (afmetingen volgens constructeur)
Beton lhwg (afmetingen volgens constructeur)	Beton lhwg (afmetingen volgens constructeur)
Zandcementdekvloer 50/60mm	Zandcementdekvloer 50/60mm
Vloertegels	Vloertegels
Binnenwand cellenbeton 70/100mm	Binnenwand cellenbeton 70/100mm
HSB wand	HSB wand
traphek	Hoogte traphek is 1000mm, spijlen h.o.h. 100mm

- kleur- en materialenstaat
- Metselwerk, wldverband, geel genuanceerd
 - PV-panelen, zwart
 - Daktrim, aluminium RAL 7002
 - Spekband beton, wit gepigmenteerd
 - Raandorpel beton, wit gepigmenteerd
 - Hwa aluminium, RAL 1013
 - Kozijnen hout, RAL 7002
 - Ramen hout, RAL 7002
 - Voordeur hout, RAL 7002
 - Schuifpui aluminium, RAL 7002
 - Screens ter plaatse van alle kozijnen behoudens voordeur. Achter pui knikarm scherm. Kast: Orchestra Ivoire 7548
 - Huisruismkast
 - Vleermuiskast
 - Dakpan, zwart
 - Gierzwaluwkast

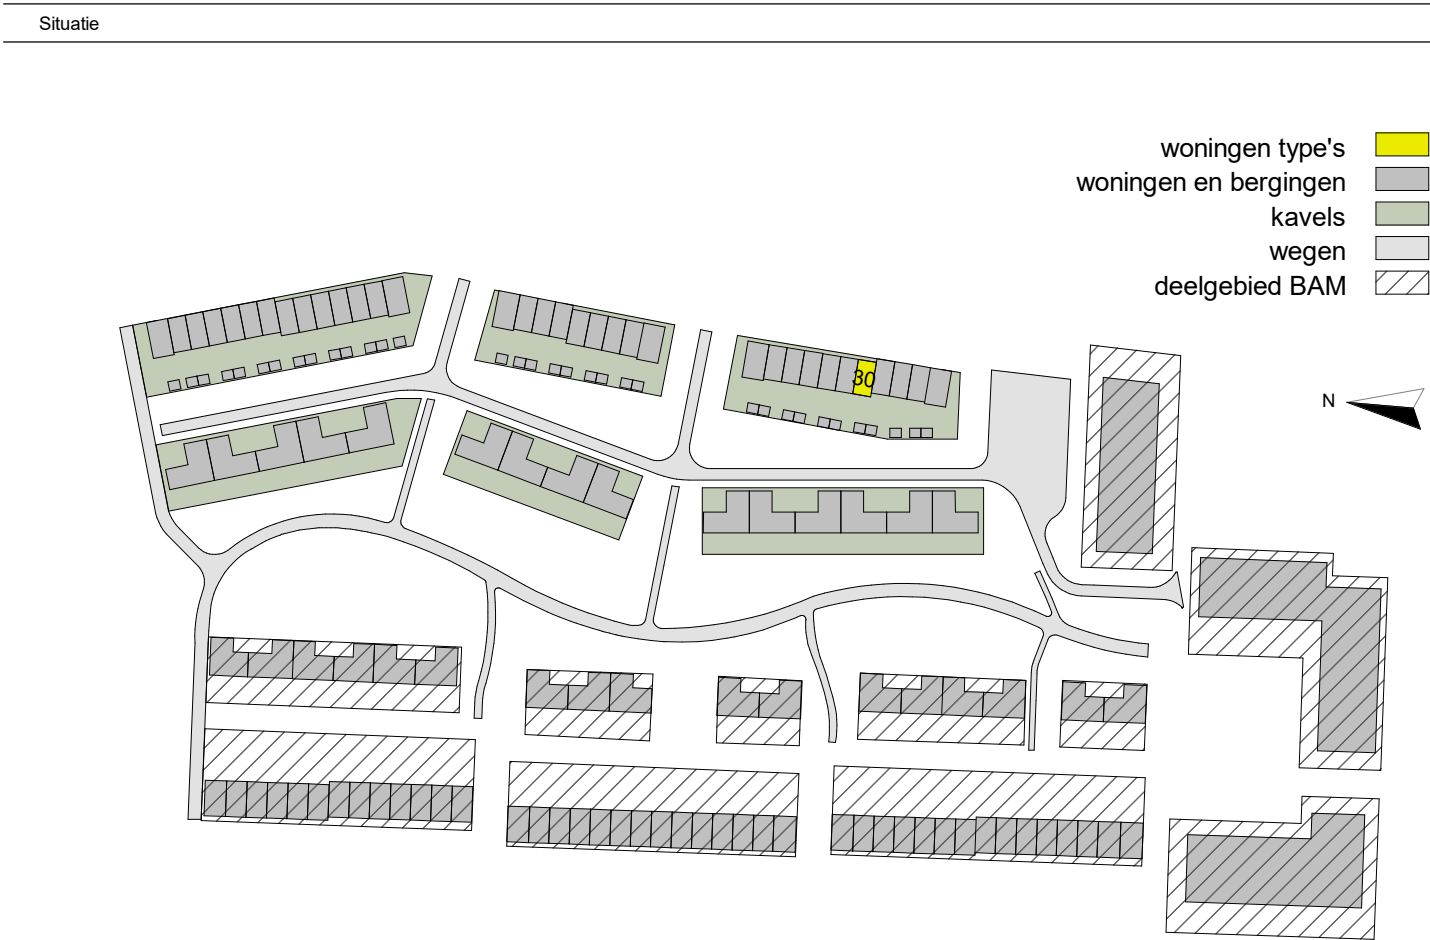

 Dura Vermeer Bouw Midden West BV Koningin Wilhelminaplein 8 1082 HK Amsterdam Telefoon: (023) 752 97 00 E-mail: dvb-mw@dura-vermeer.nl	tek. nr. : VKC-C-030	fase : 3b Verkoop
	gezien : Checker	datum : 24-09-2025
	getekend : RHE	gewijzigd :
	afmeting : A1	wijzigingsnummer :
project : Hofstad_1A	onderdeel: Bouwnummer 30	
	Type C3	
	schaal 1:50 status Definitief projectnummer 503100128	