

0-tekening keuken:
 - bouwnummer: 42 + 44 + 46 + 48
 + 61 + 63 + 65 + 67 + 69

Reinbouw B.V.
 Spiegelhof - stelpost 7500
 Nijmegen

Ontwerpweergave: Ontwerp (Bovenaanzicht)

Schaal: 1:18

Status: Ontwerp

Referentienummer:

Middelkoop

Adres: Staalweg 10 - 4104 AT Culemborg

Contact: Bert Vink

Telefoon:


Fabrikant: Dekker NL v. 243, Schüller C NL 2025

Assortiment: NOV Nova

Front: K275 Agaatgrijs

Greep: 7277 Greeplijst agaatgrijs mat

Werkblad: TL147 F 812 ST76 Fairy White

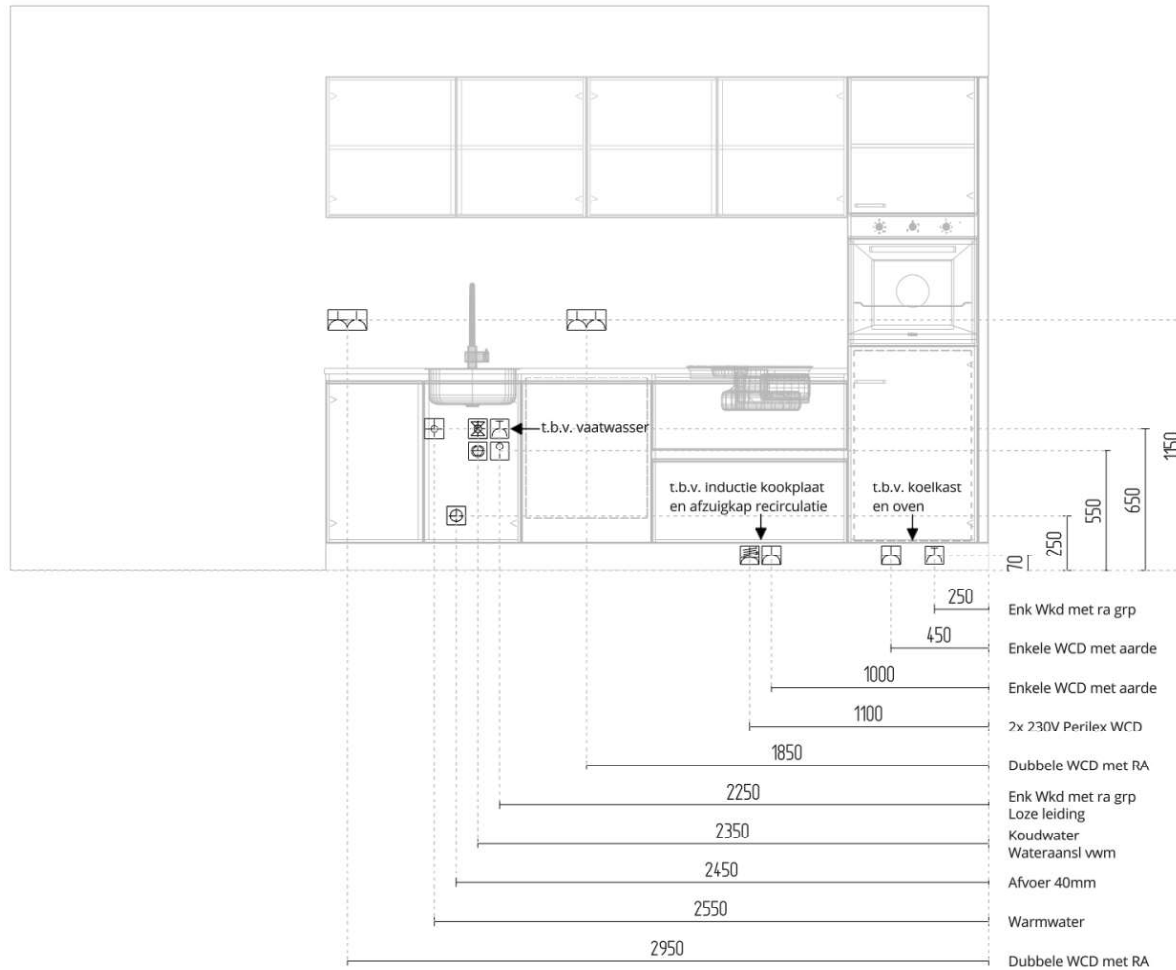

Reinbouw B.V.
 Spiegelhof - stelpost 7500
 Nijmegen

Ontwerpweergave: Ontwerp (Vooraanzicht)

Schaal: 1:35

Status: Ontwerp

Referentienummer:

Middelkoop

Adres: Staalweg 10 - 4104 AT Culemborg
 Contact: Bert Vink
 Telefoon:

Fabrikant: Dekker NL v. 243, Schüller C NL 2025
 Assortiment: NOV Nova
 Front: K275 Agaatgrijs
 Greep: 7277 Greeplijst agaatgrijs mat
 Werkblad: TL147 F 812 ST76 Fairy White



Reinbouw B.V.
Industrielaan 8
6951 KG Dieren

Ontwerpweergave: Perspectief

Schaal: 1:1

Status: Ontwerp

Referentienummer:

Middelkoop

Adres: Staalweg 10 - 4104 AT Culemborg

Contact: Bert Vink

Telefoon:

Fabrikant: Dekker NL v. 243, Schüller C NL 2025

Assortiment: NOV Nova

Front: K275 Agaatgrijs

Greep: 7277 Greeplijst agaatgrijs mat

Werkblad: TL147 F 812 ST76 Fairy White