
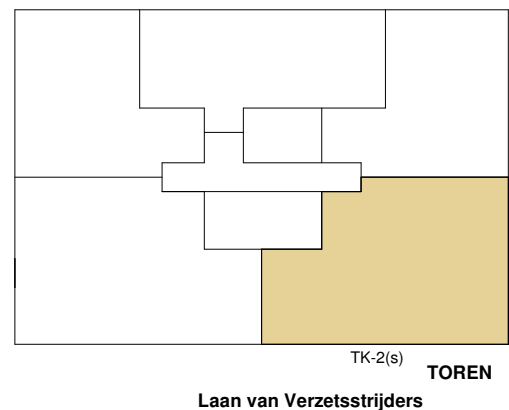


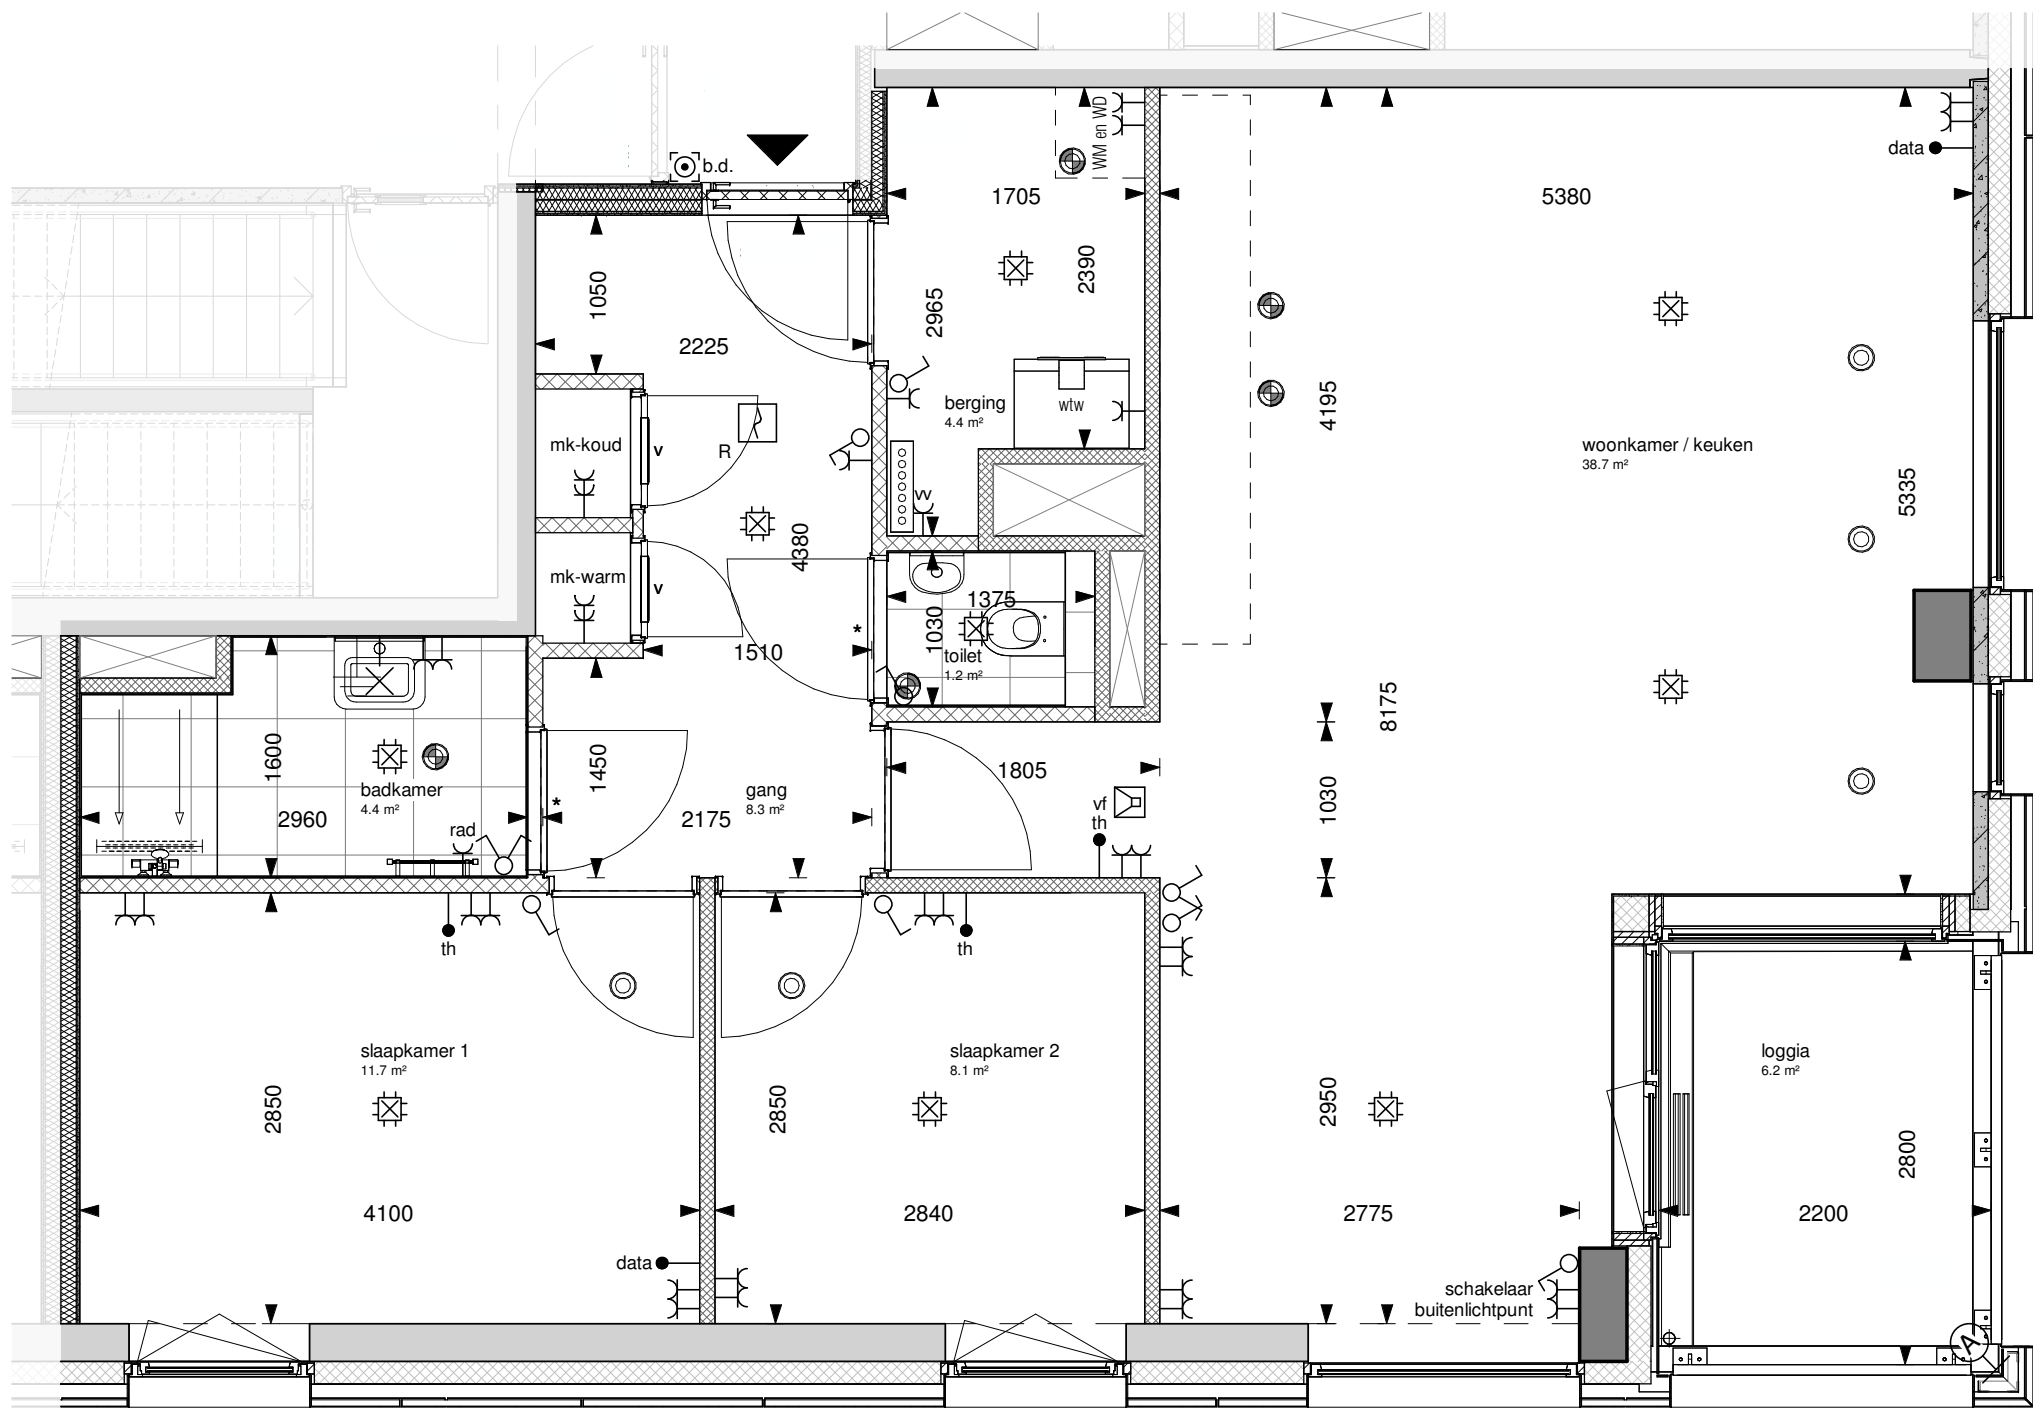

Maatvoering is circa maatvoering. Dit kan bij oplevering mogelijk afwijken als gevolg van nadere technische uitwerking.

De posities van de inblaas- en afzuigpunten, alle schakelaars en lichtpunten zijn indicatief op de tekening weergegeven. Exacte positie wordt bepaald conform opgave installateur.

Aan deze tekening kunnen geen rechten worden ontleend

project:

betreft: De Poortwachter

BNR 1144

era contour | TBI

Zilverstraat 39  
2718 RP Zoetermeer  
Postbus 62  
2700 AB Zoetermeer  
T +31 79 317 01 70  
E info@eracontour.nl  
www.eracontour.nl

|       |            |         |          |
|-------|------------|---------|----------|
| fase: | datum:     | schaal: | formaat: |
| KO    | 01-09-2025 | 1:50    | A3       |

|                |                |                 |
|----------------|----------------|-----------------|
| projectnummer: | verdieping:    | tekeningnummer: |
| 2404           | 20e verdieping | 6544            |