
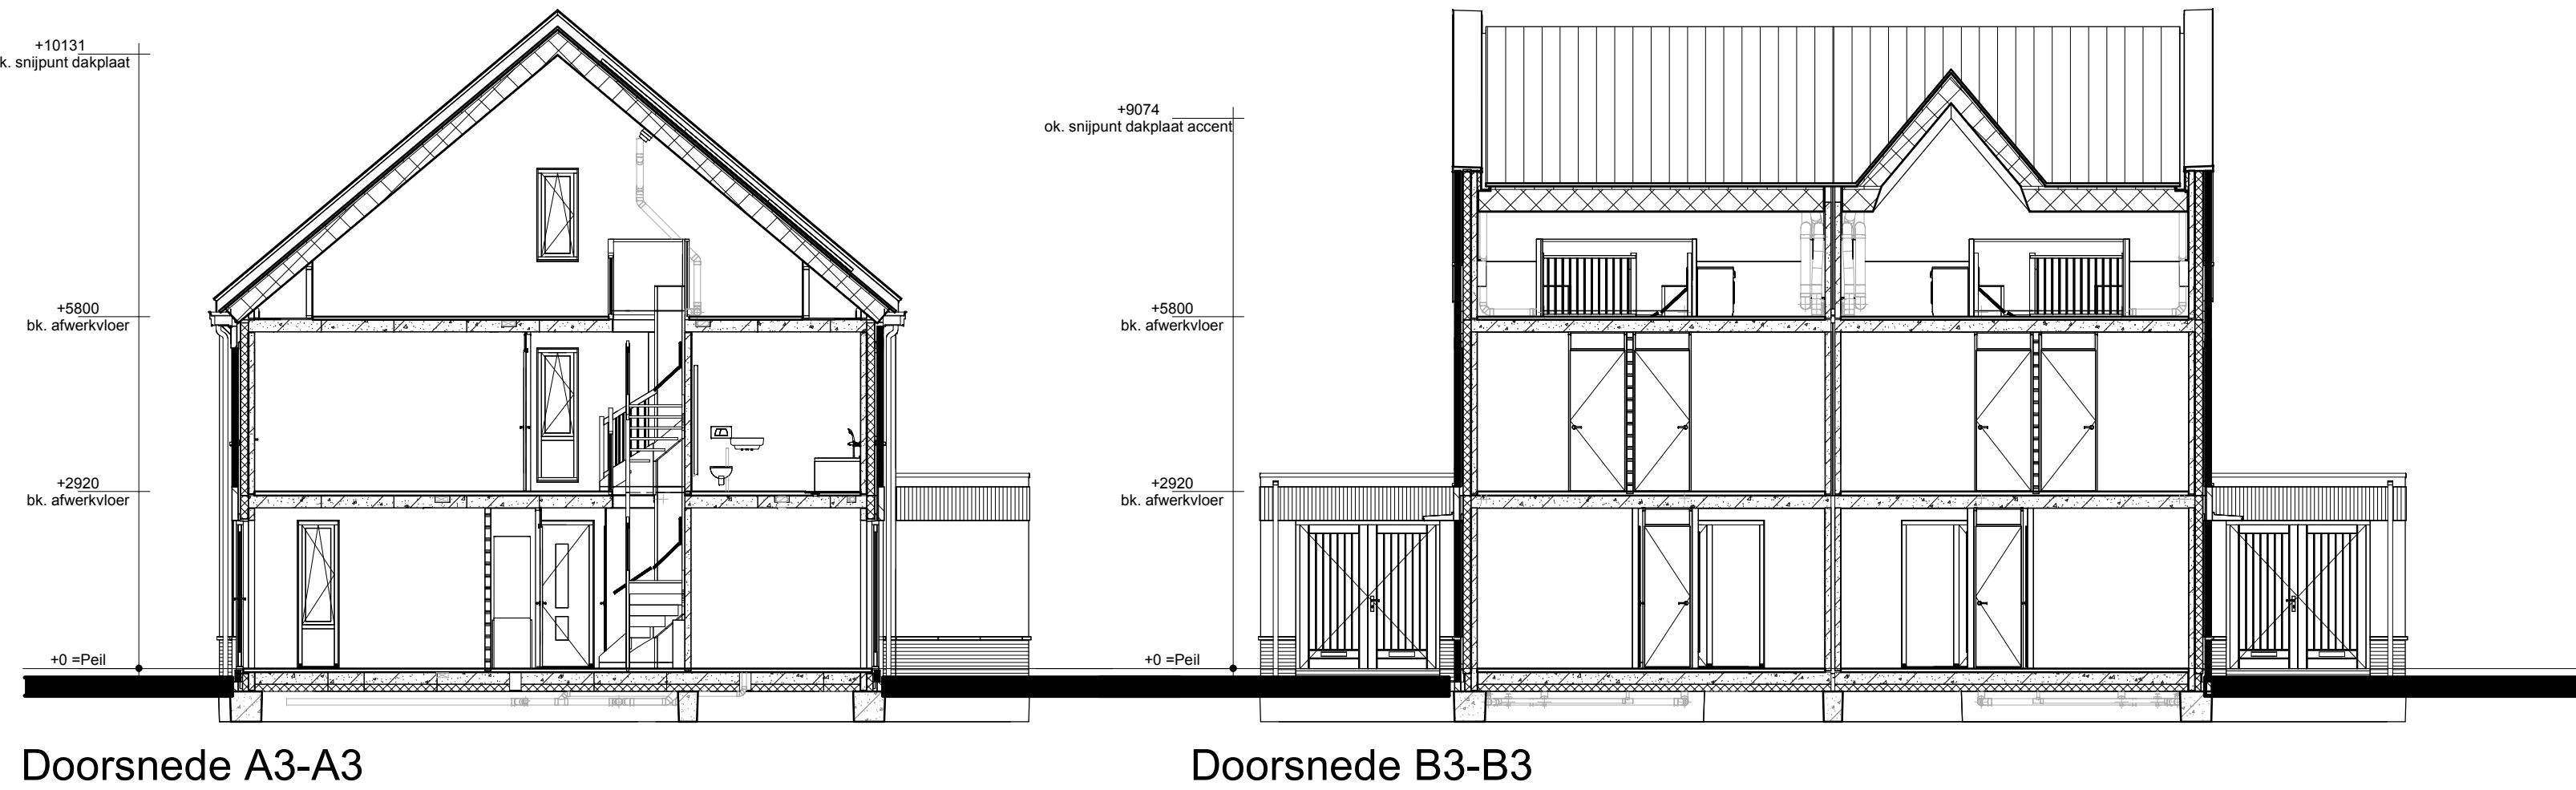
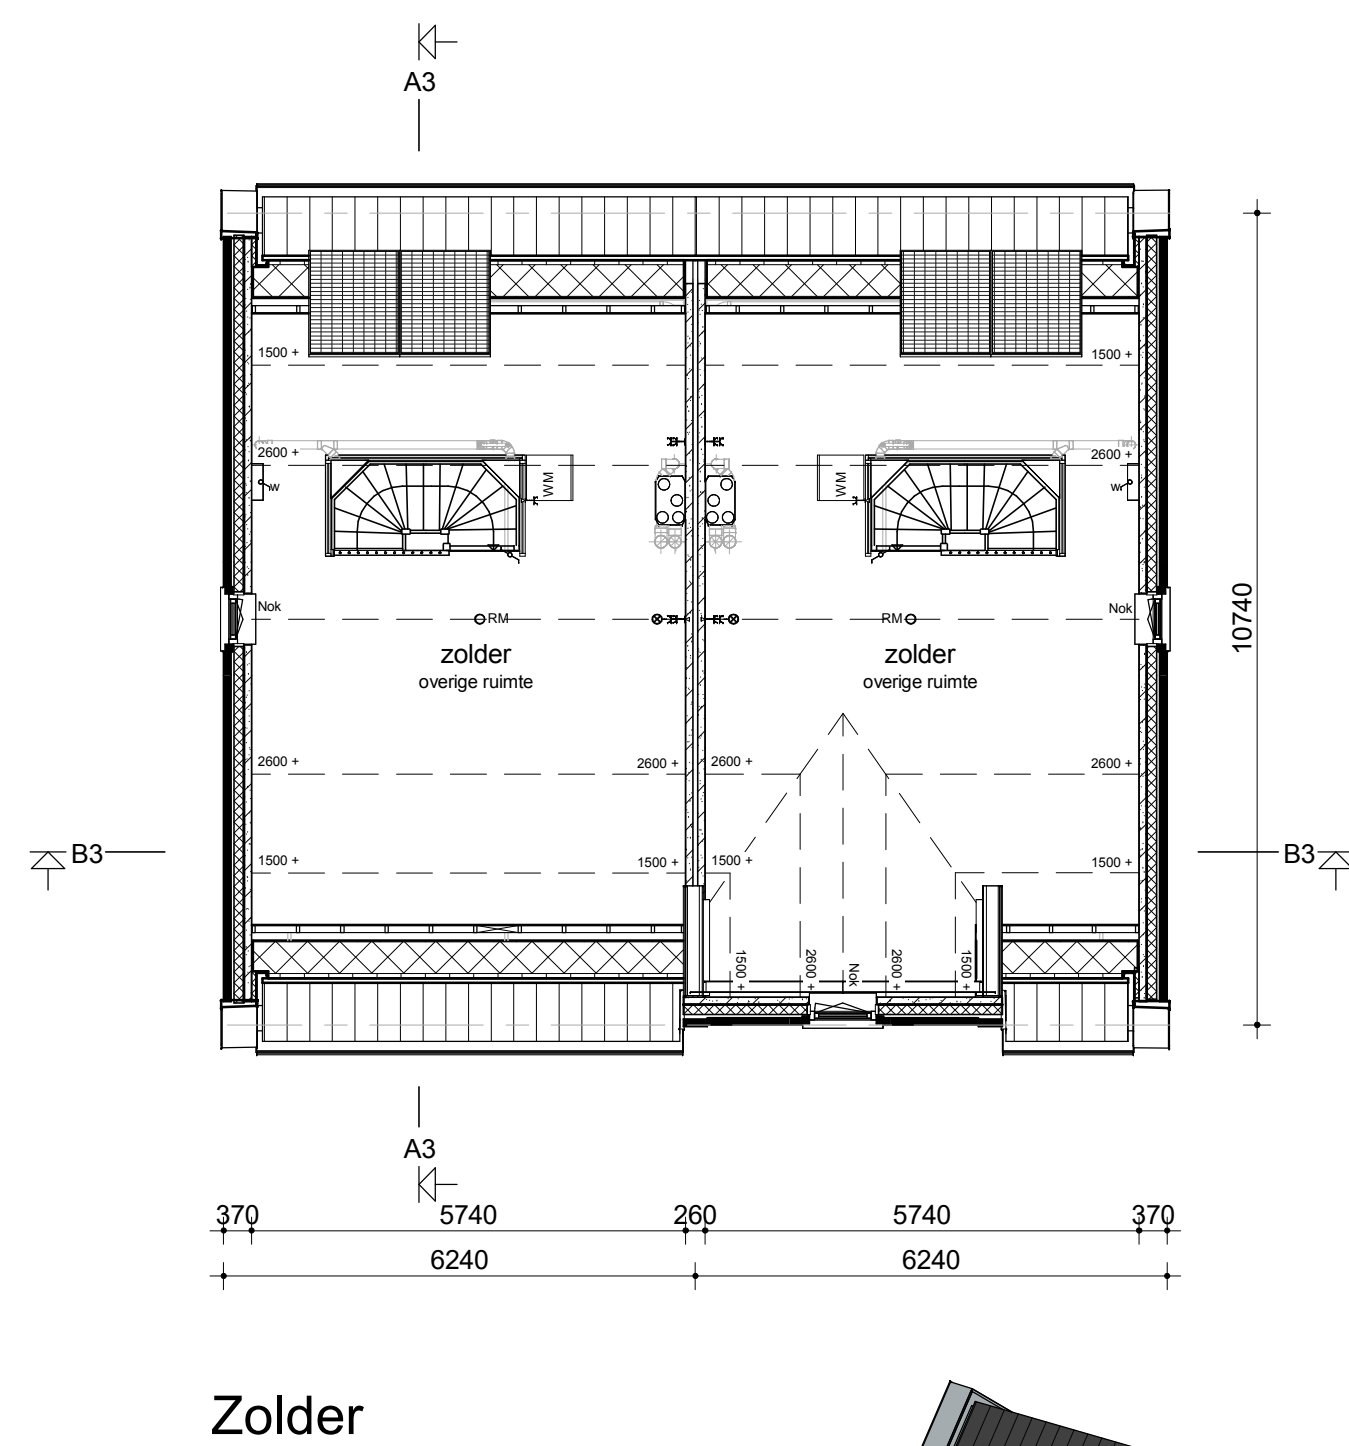
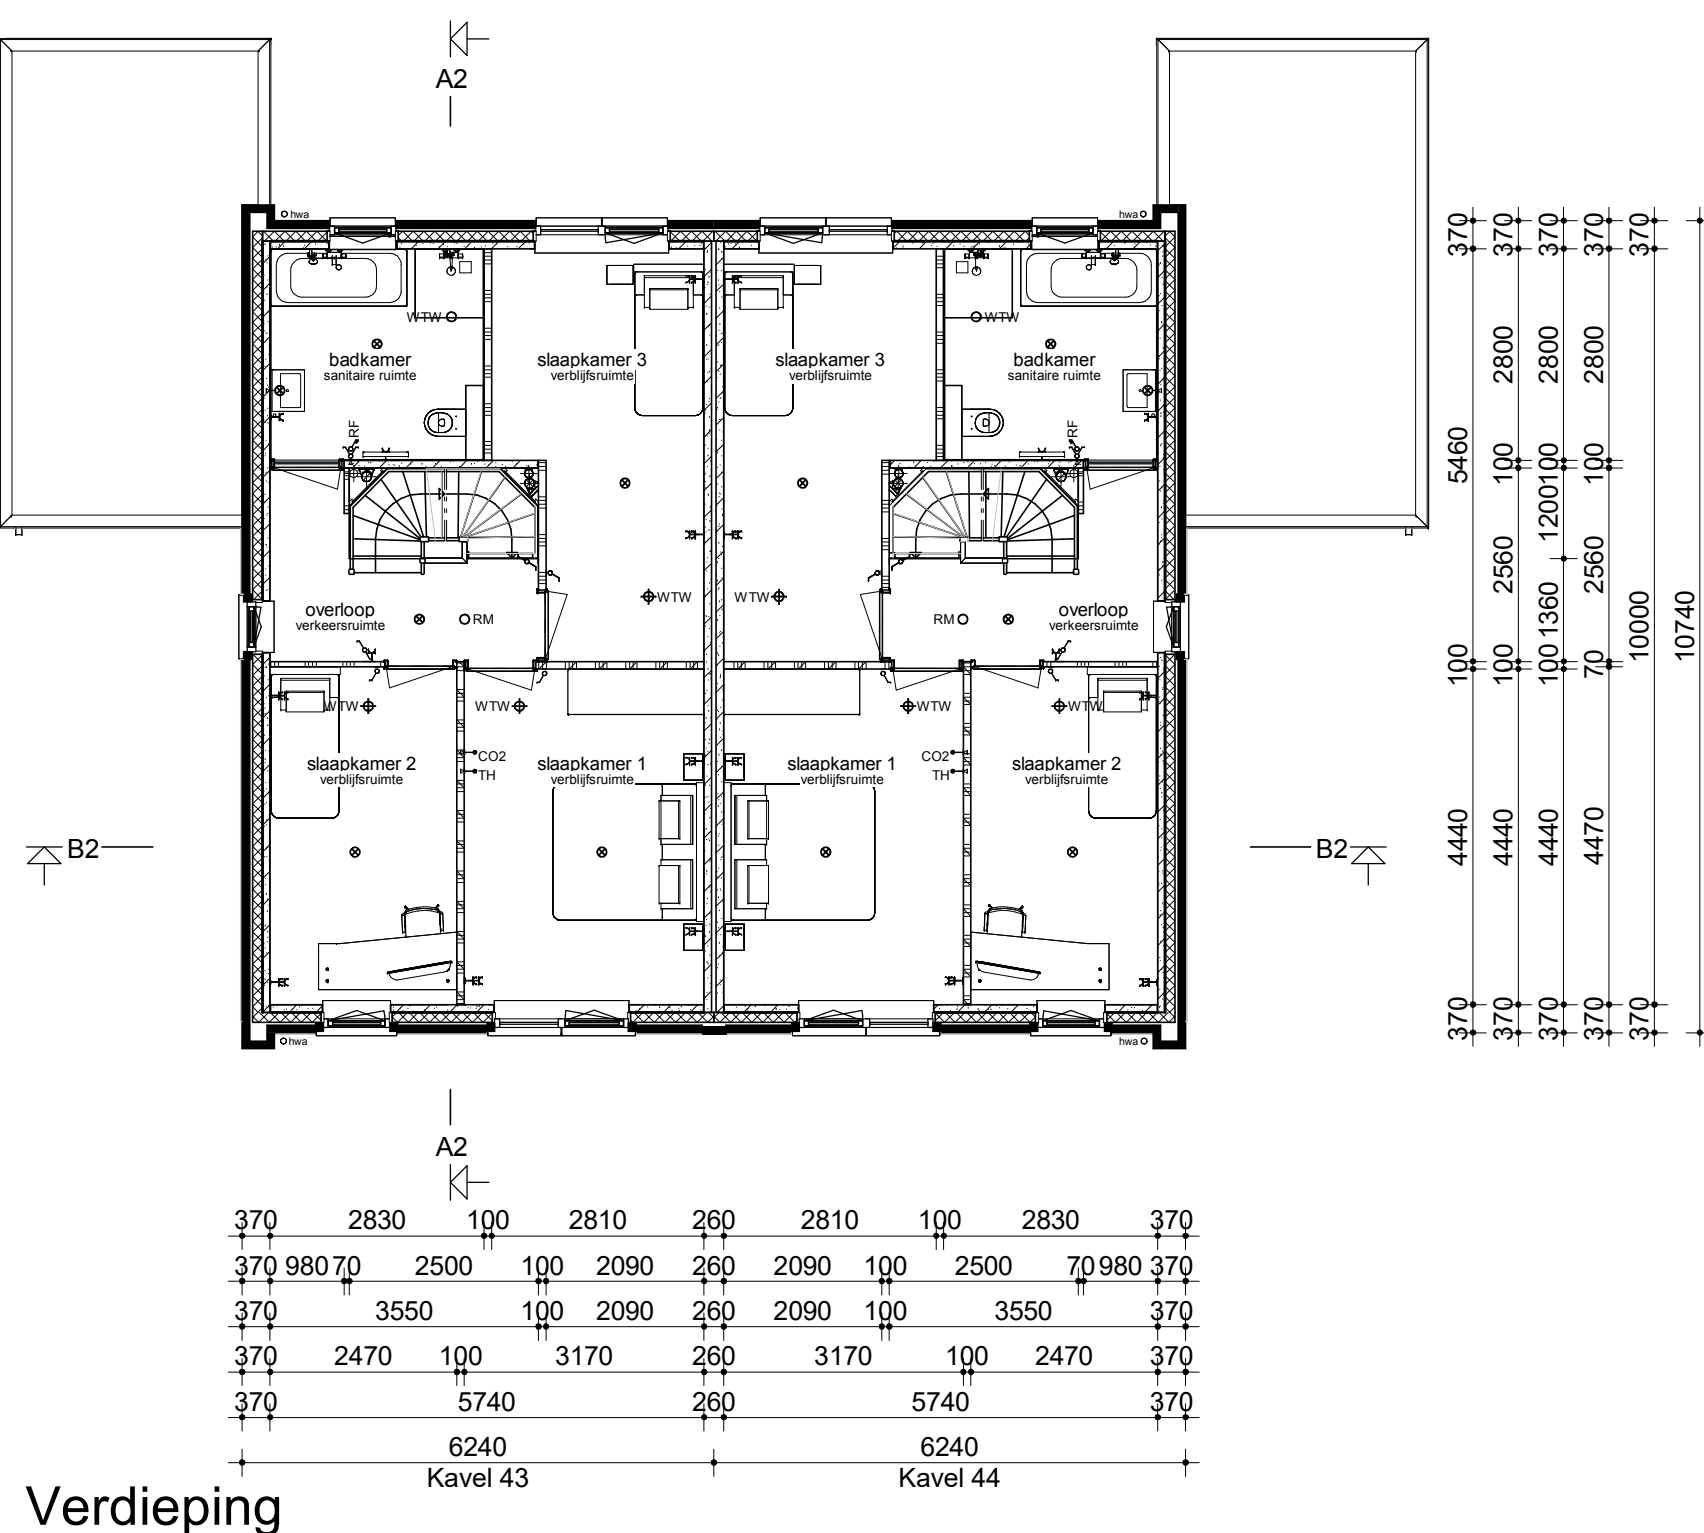
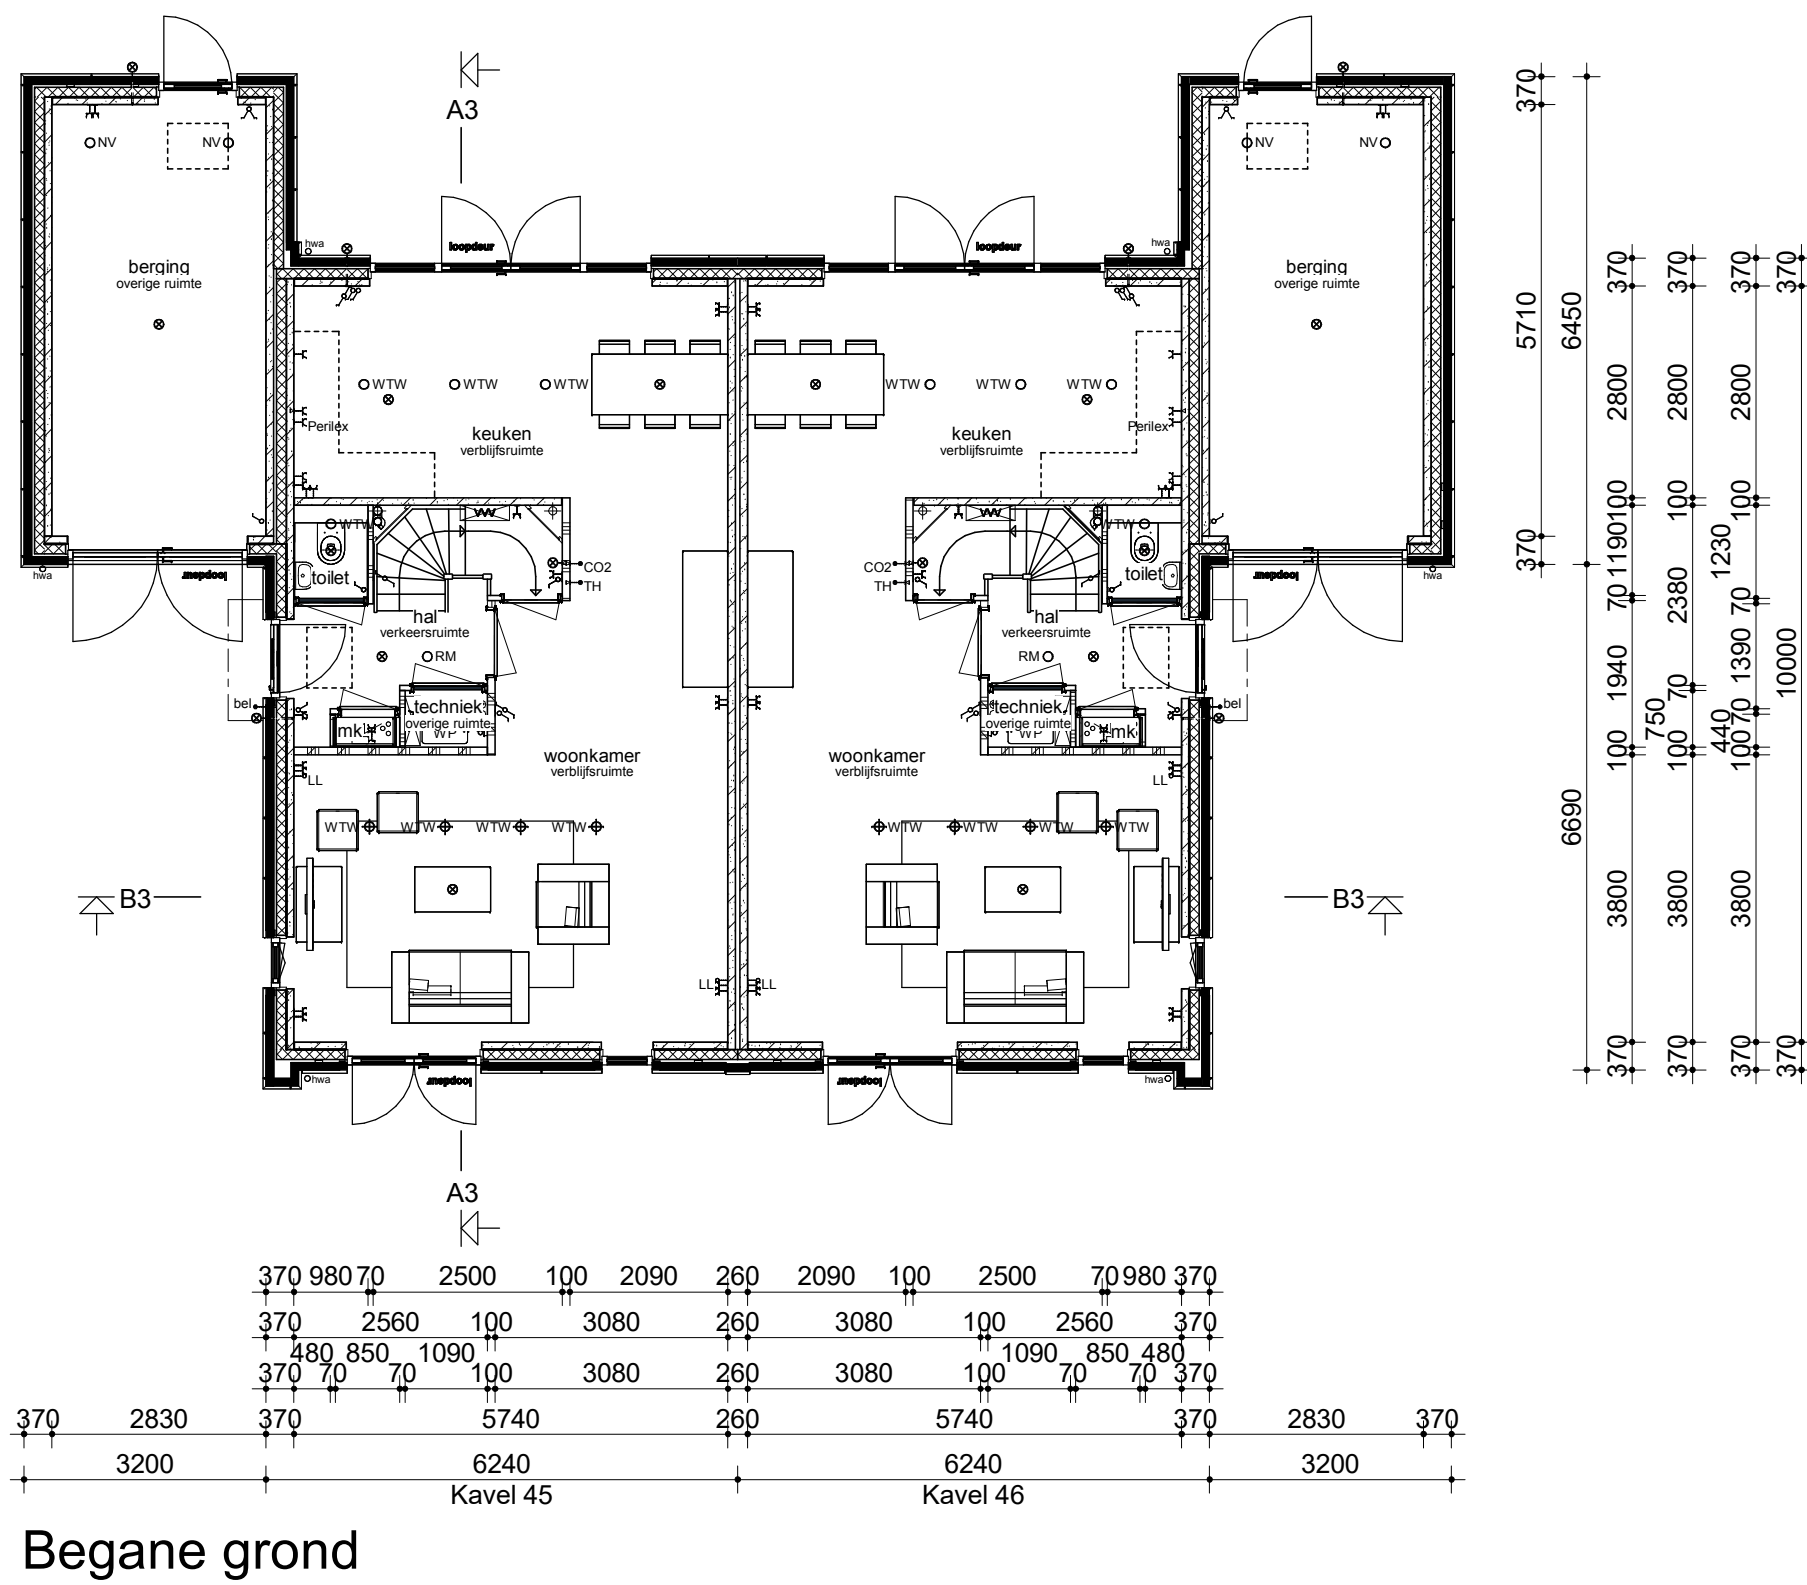


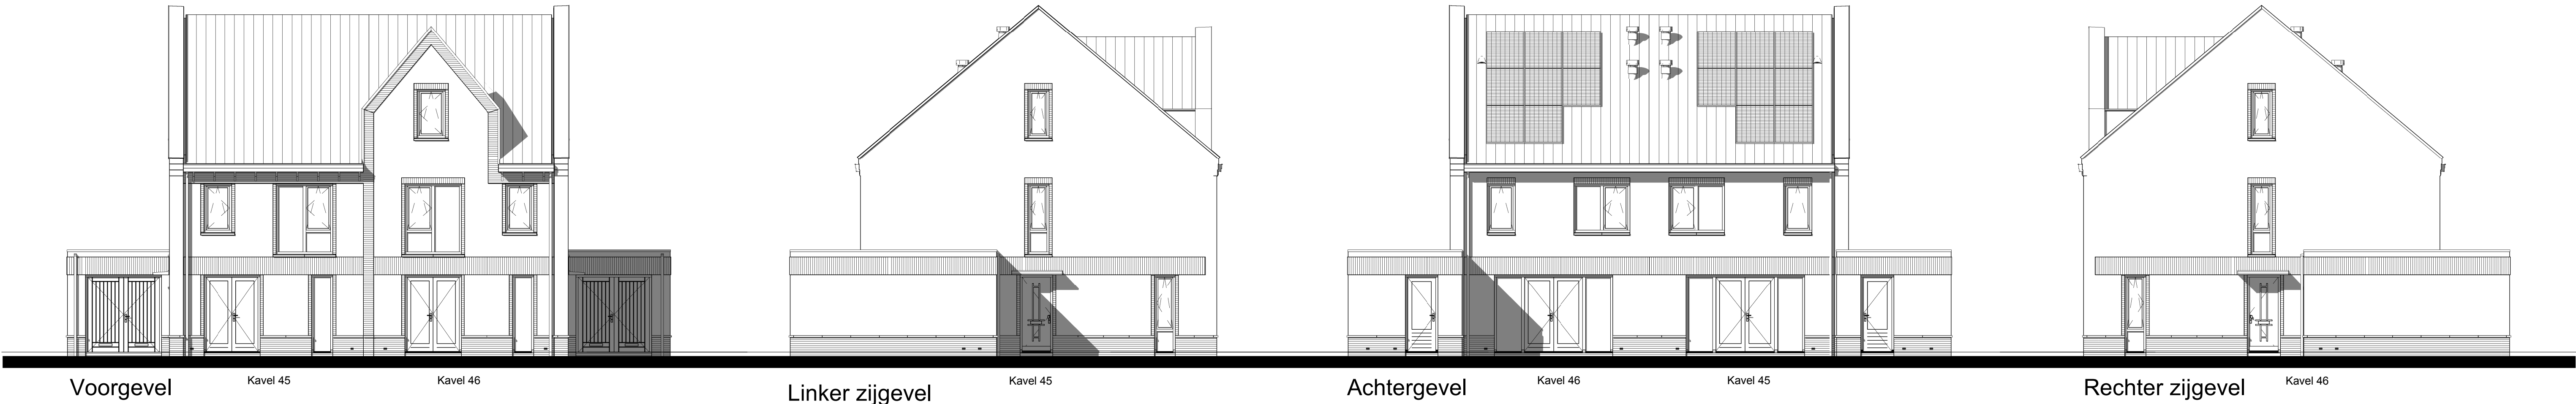

Renvooi

- Metselwerk
- Isolatie
- Betonnen wand
- Kalkzandsteen wand
- Lichte scheidingwand
- Dragend knieschot incl. afneembaar paneel tpv kruis
- Vloerverwarmingsverdelers
- WTW box
- WP Warmtepomp
- Omvormer t.b.v. PV-panelen
- Meterkast
- Kruipruimte
- WM Opstelplaats wasmachine
- Elektrische radiator

- Enkele schakelaar
- Dubbele schakelaar
- Wisselschakelaar
- Standen schakelaar t.b.v. ventilatiesysteem
- Enkele wandcontactdoos met randaarde
- Dubbele wandcontactdoos geaard (boven elkaar)
- Dubbele wandcontactdoos geaard (naast elkaar)
- Plafondlichtpunt
- Wandlichtpunt
- Rookmelder
- WTW retourventiel
- WTW inblaasventiel
- WTW retourventiel wand
- Thermostaat
- Thermostaatleiding
- Loze leiding
- Beeldruiker
- CO2 bedieningspaneel
- HWA Hemelwaterafvoer

opmerkingen/ gecontroleerd:	Wij: Del. d.d. Ontwerper: v.d. g.		
Bouwconcept:	project: 6 Twee-onder-een-kapwoningen		
IDENTIS DOOR ROOSDOM TIJHUIS	Plan "Oude Goote" te Brielle		
	opdrachtgever: Bouwbedrijf Roosdom Tijhuis B.V.		
ontwerper:	Verkooptekening kavel 45-46		
ontwerp:	Zeinstra Veerbeek Architecten (ZVA)	schaal:	1:100
getekend:	11-02-2026	tek. nr.:	V-01c
datum:	11-02-2026 16:14:41	werk nr.:	6704