



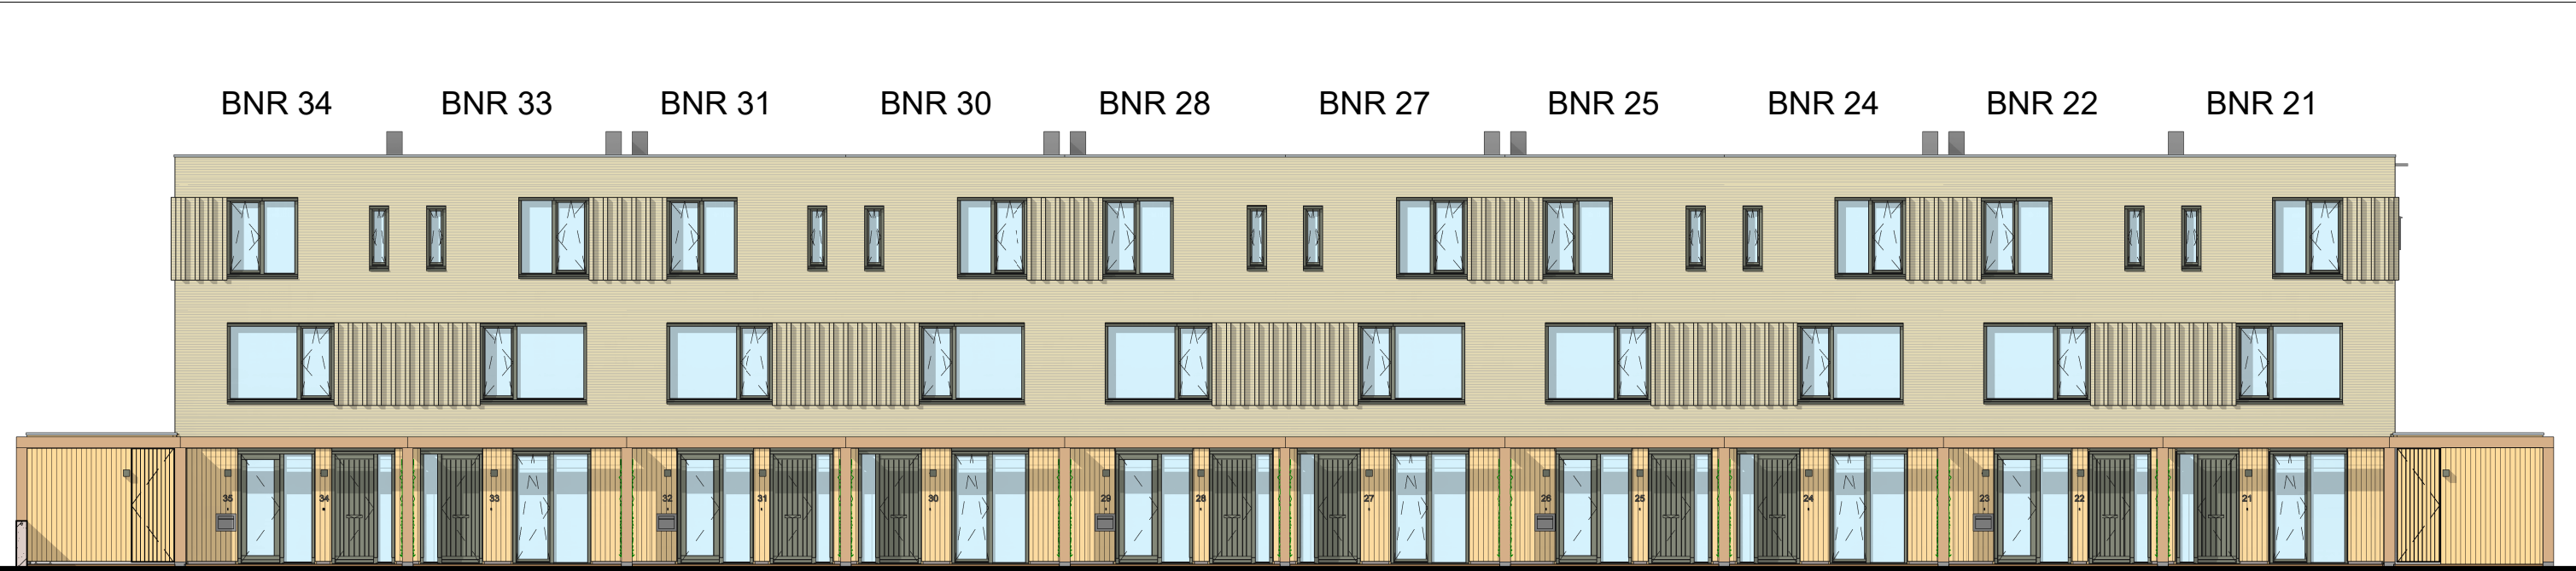

BNR 34 BNR 33 BNR 31 BNR 30 BNR 28 BNR 27 BNR 25 BNR 24 BNR 22 BNR 21

BNR 35 BNR 32 BNR 29 BNR 26 BNR 23

Voorgevel

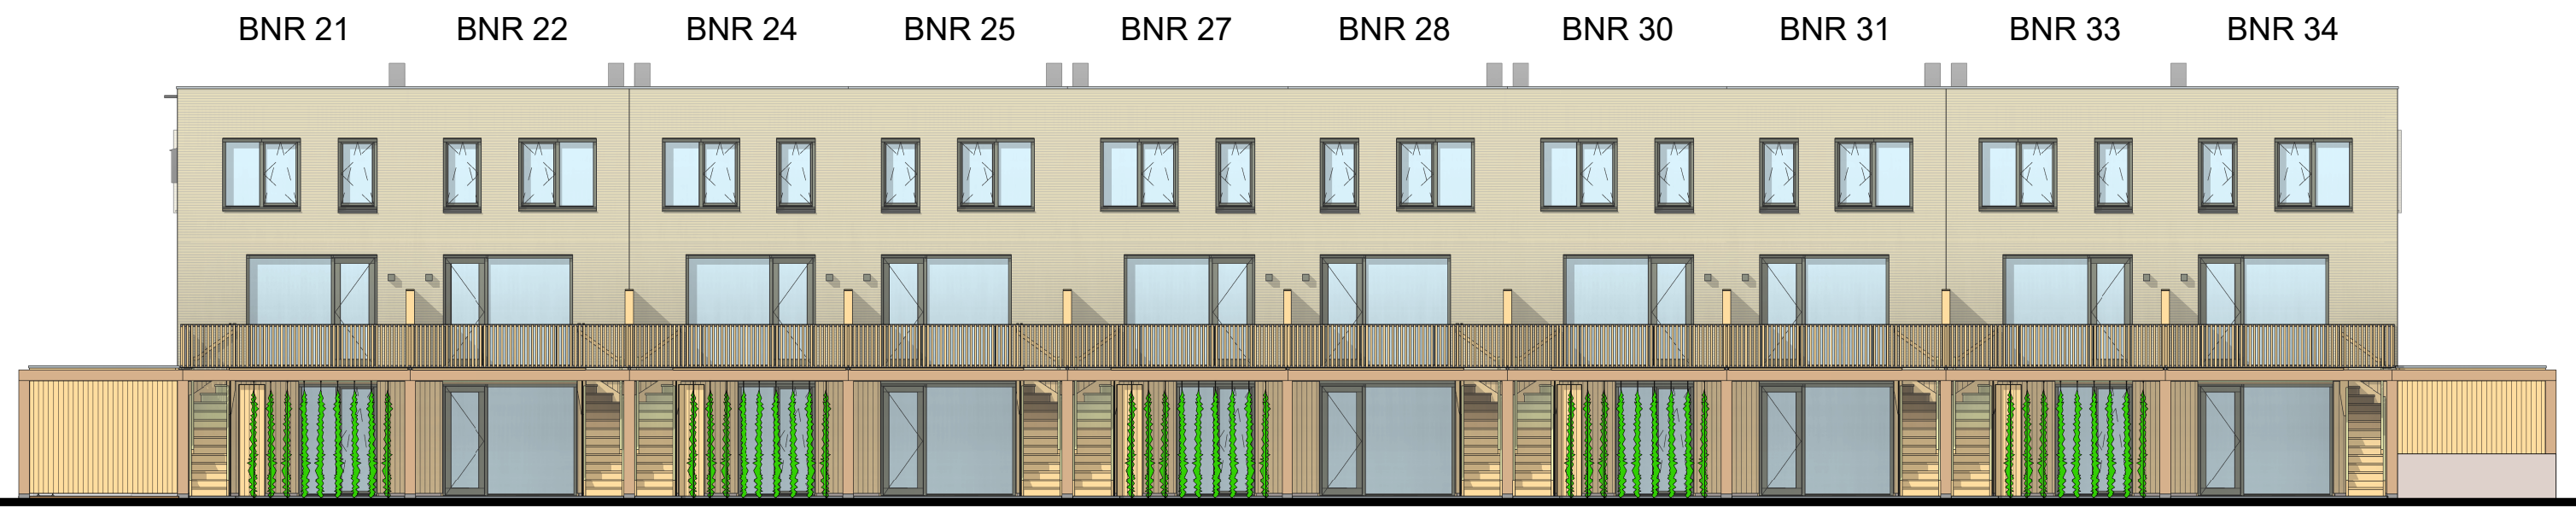

BNR 21 BNR 22 BNR 24 BNR 25 BNR 27 BNR 28 BNR 30 BNR 31 BNR 33 BNR 34

BNR 23 BNR 26 BNR 29 BNR 32 BNR 35

Achtergevel

Alle maten op de tekening zijn in millimeter tenzij anders aangegeven.
Alle maten op de tekening zijn circa-maten en niet geschikt voor opdrachten aan derden.
De keukeninrichting en opstelplaats van de wasmachine en wasdroger die op de tekening is aangegeven dienen uitsluitend ter oriëntatie.
De positie van de op tekening aangegeven schakelaars, aansluitpunten en wand- en plafondlichtpunten zijn indicatief.
De op tekening aangegeven installaties zoals pv-panelen, en mv-punten zijn indicatief; afmeting, locatie en de aantallen volgens nadere opgave van de installateur.

formaat (A3) 420*297