




Voorgevel
1 : 100



Rechter zijgevel
1 : 100



Achtergevel
1 : 100

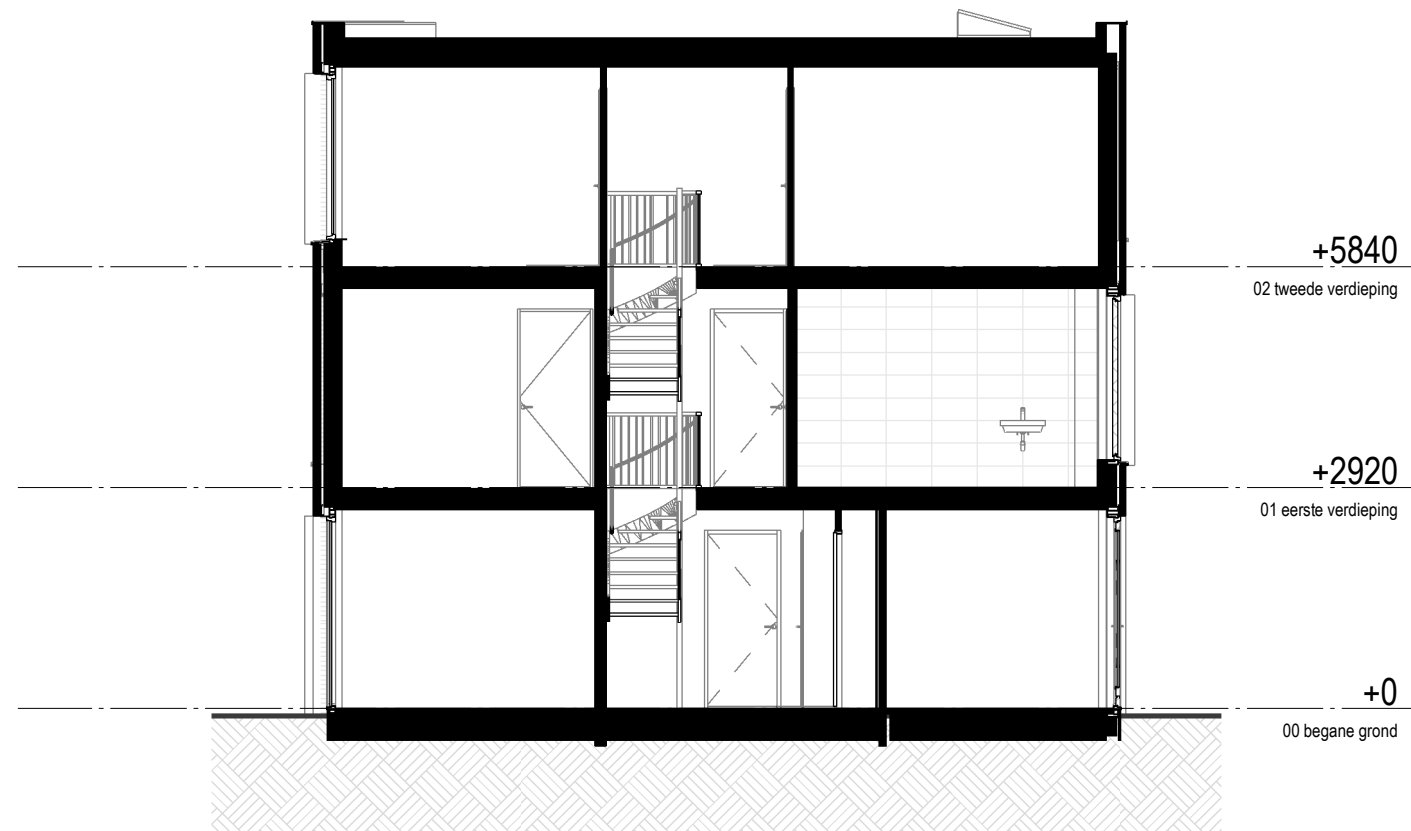

Doorsnede
1 : 100

Renvooi

HOOGTE	SYMBOL	OMSCHRIJVING
300+		AANSLUITPUNT, BEDRAAD, NIET AFGEMONTEERD
300+		LOZE LEIDING
2000+		LICHTPUNT ZONDER ARMATUUR binnen 2200+ buiten 2000+
ZIE TEKENING		WANDARMATUUR
		BEL
		CENTRAALDOOS MET LICHTPUNT
1200+		BEL DRUKKER
		ROOKMELDER
1050+		ENKELPOLIGE SCHAKELAAR
1050+		SERIE SCHAKELAAR
1050+		WISSELSCHAKELAAR
		VLOERVERWARMINGSVERDELER
VLOER		AARDMAT
300+		DUBBELVOUDIGE WANDCONTACTDOOS
ZIE TEKENING		ENKELVOUDIGE WANDCONTACTDOOS
N.T.B.		DUBBELVOUDIGE WANDCONTACTDOOS, OPBOUW
500+		ENKELVOUDIGE WANDCONTACTDOOS, WATERDICHT
ZIE KLEURWELD		WANDCONTACTDOOS, 2x230VOLT
1200+		WERKSCHAKELAAR WARMTEPOMP
1200+		WERKSCHAKELAAR PV-PANELEN
300+		DATA AANSLUITING
1500+		AANSLUITPUNT TBV THERMOSTAAT, AFGEMONTEERD
1500+		AANSLUITPUNT CO2, AFGEMONTEERD
ONDER MAATVELD		GRONDKABEL
650+		CENTRAAL AARDPUNT
		VLOERVERWARMING (vertrektemperatuur conform Bbl)
		VLOERVERWARMING (vertrektemperatuur max. 18°C)

= warmtepomp buitenunit in het dak

WM = wasmachine

WD = wasdroger

VV = vloerverwarming

= toevoerpunt mechanische ventilatie plafond

= afvoerpunt mechanische ventilatie plafond

= tegelwand

= vogelnestkast gierzwaluwhuismus


= gevelrooster t.b.v. ventilatie

= hemelwaterafvoer


= elektrische designradiator

TOELICHTING:


- Aan de maatvoering kunnen geen rechten worden ontleend.
- Alle maatvoering betreft circa maatvoering en is aangegeven in millimeters.
- Elektrische aansluitpunten, keukensetelling, ventilatiepunten, radiatoren en rookmelders zijn indicatief aangegeven.
- Het is mogelijk dat niet alle symbolen van toepassing zijn op uw woningtype.
- Maatvoering bij schuin dak is tot 150cm lijn.
- Maatvoering in het toilet en de badkamer is exclusief tegelwerk.
- De oppervlakte van de slaapkamers onder een hellend dak zijn tot de 150cm lijn.
- De gelekende PV-panelen zijn het minimum aantal panelen om te voldoen aan de BENG. De optionele PV-panelen dienen in een rechthoek geplaatst te worden.

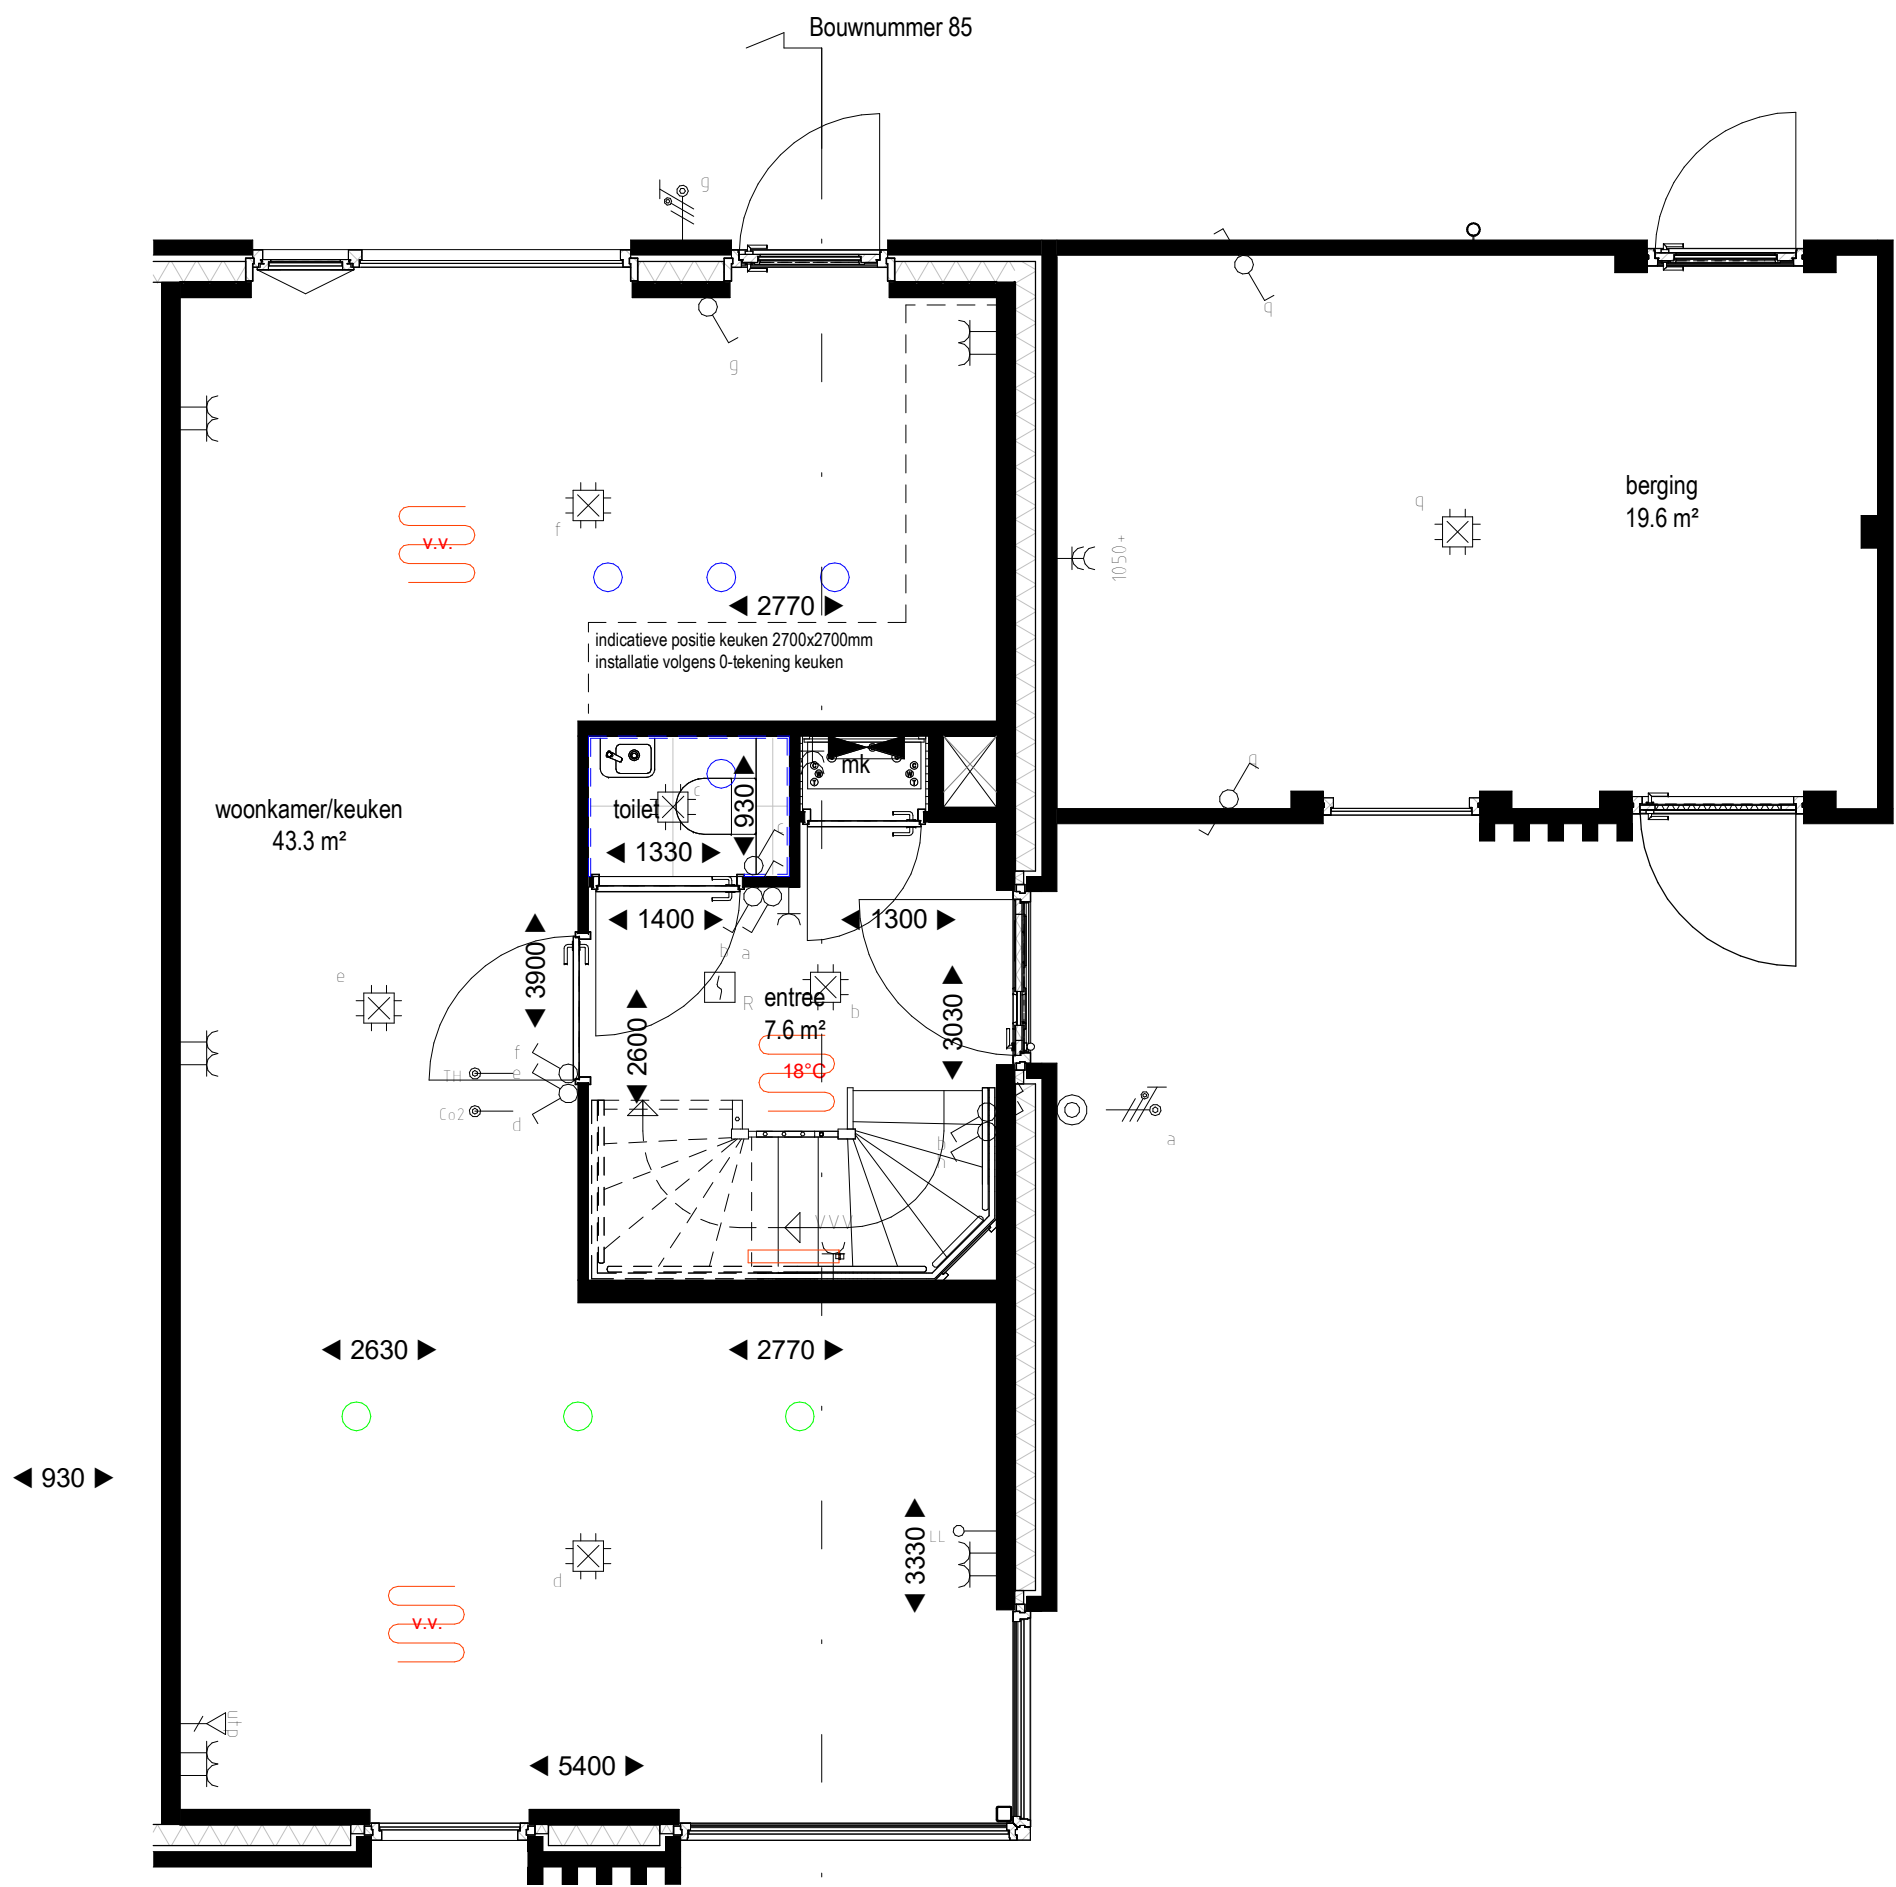


Begane grond
1 : 50

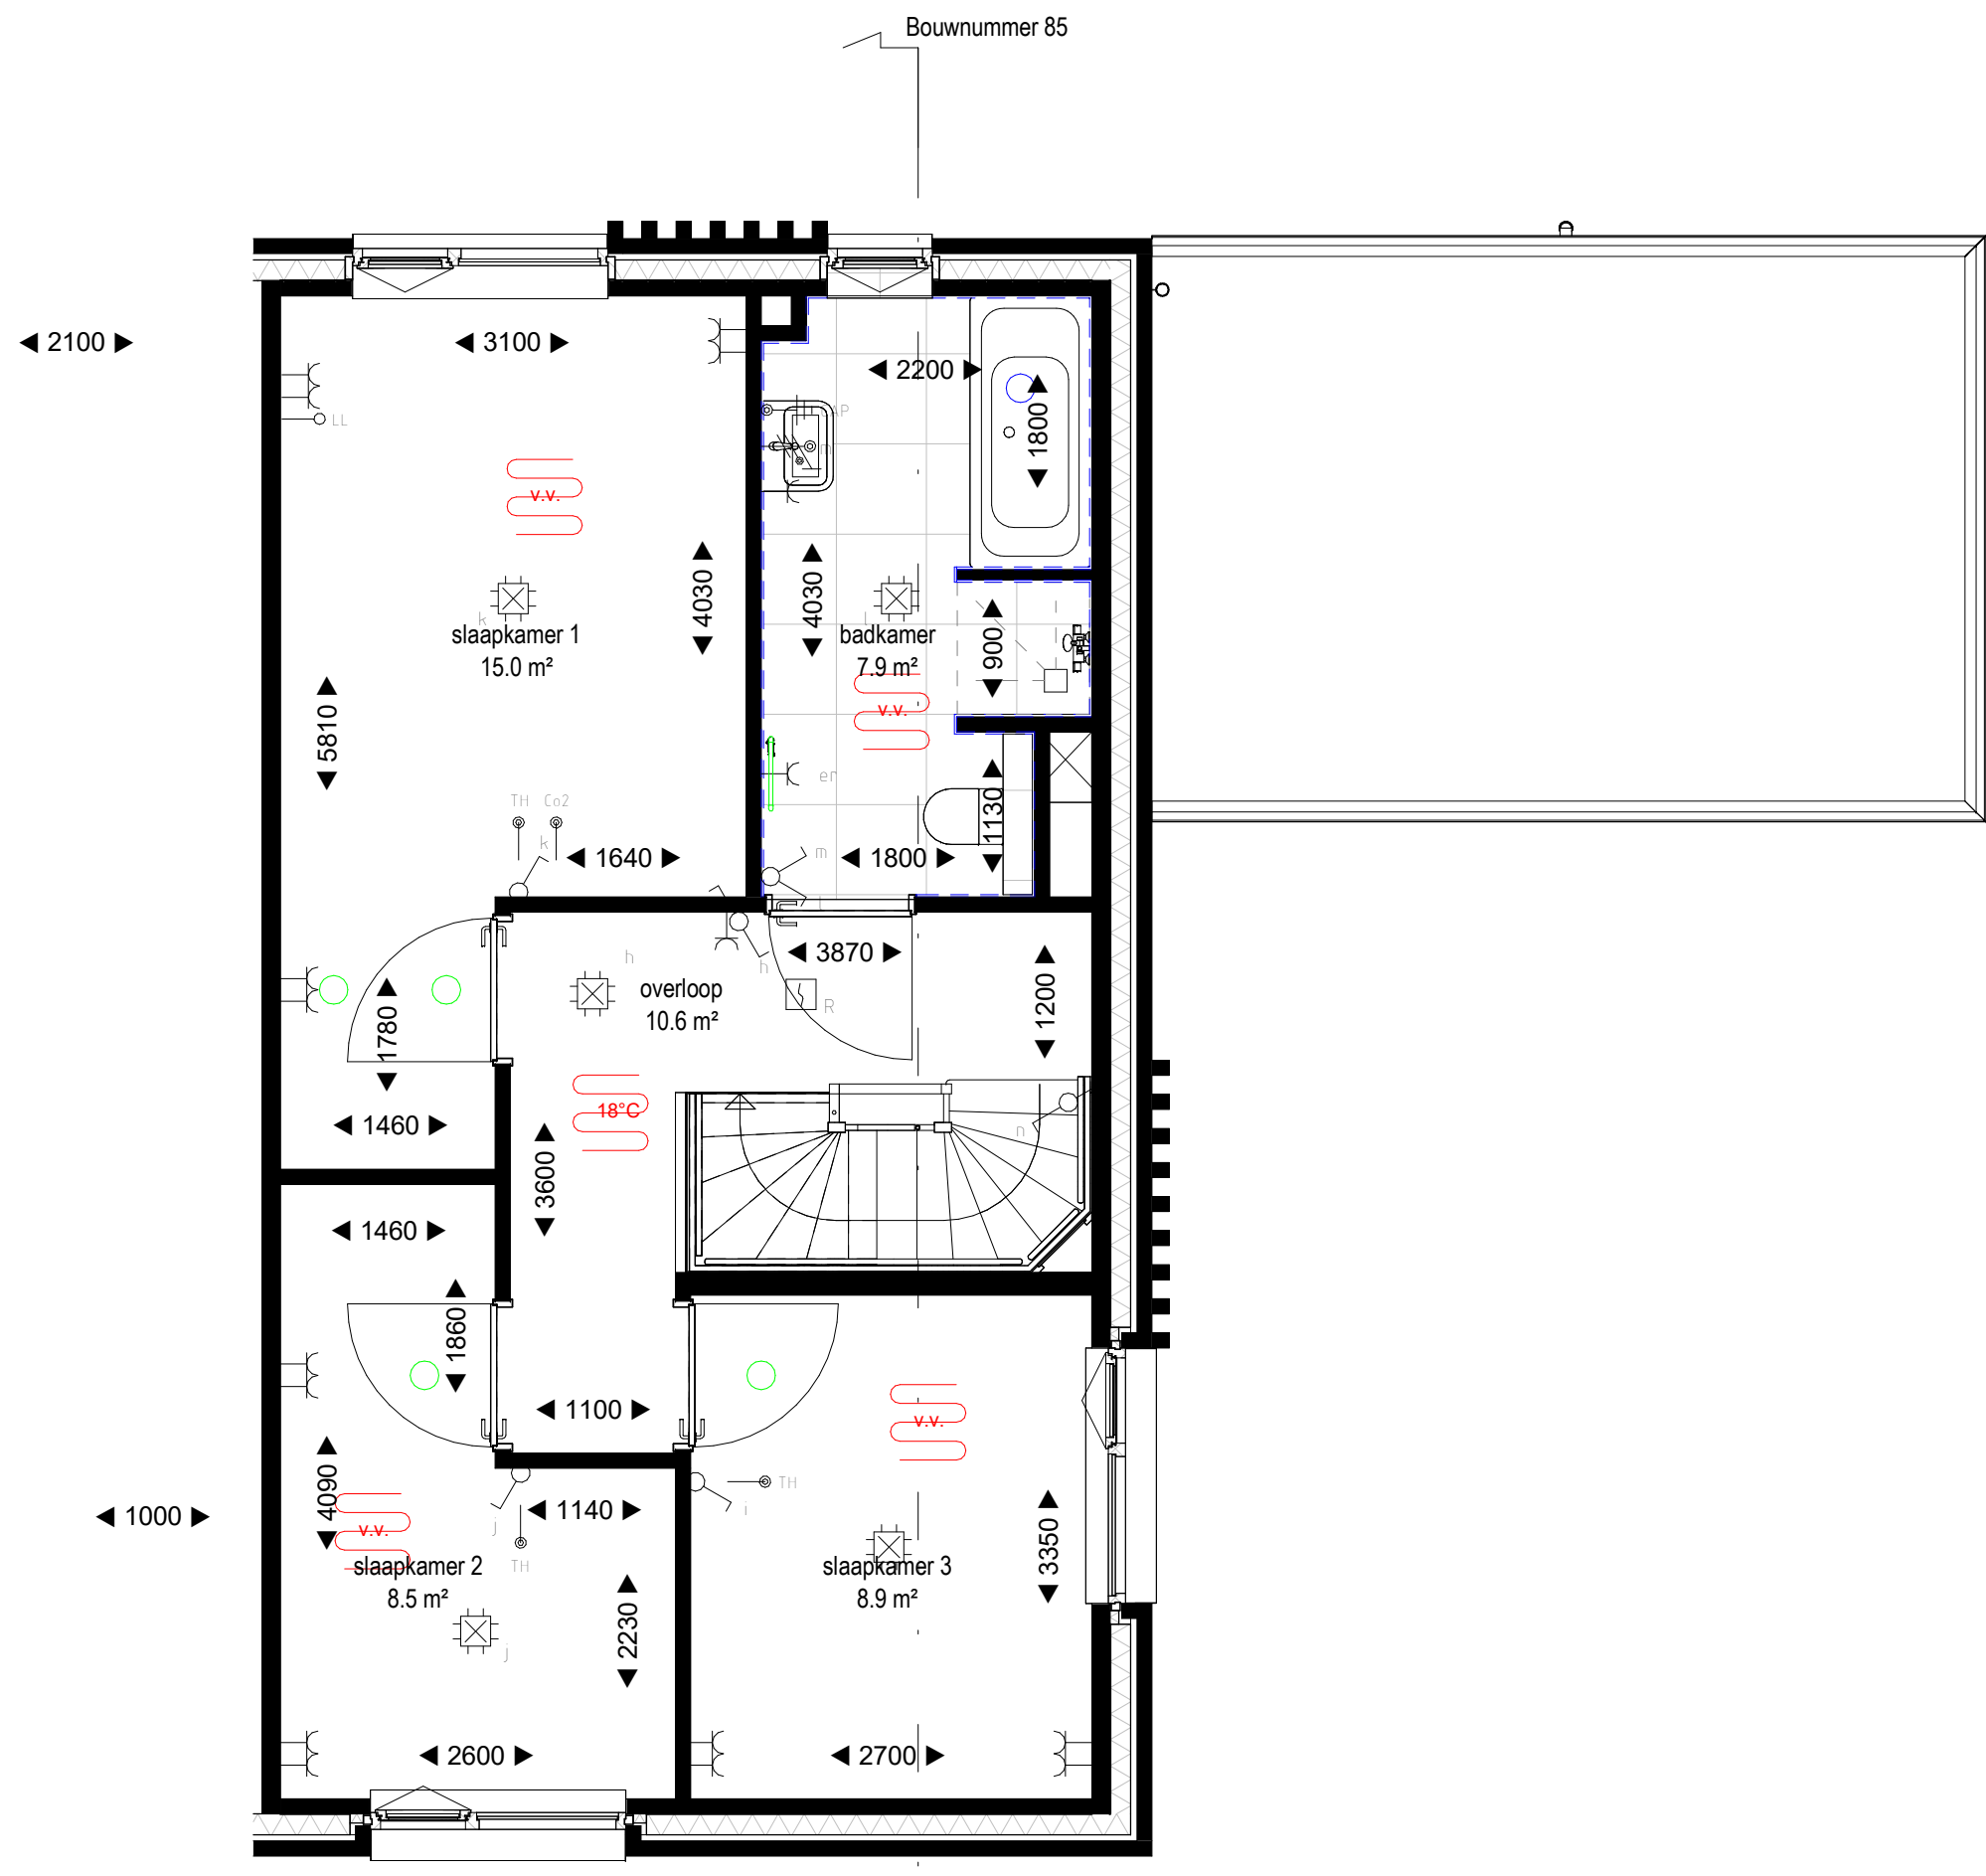

Eerste verdieping
1 : 50

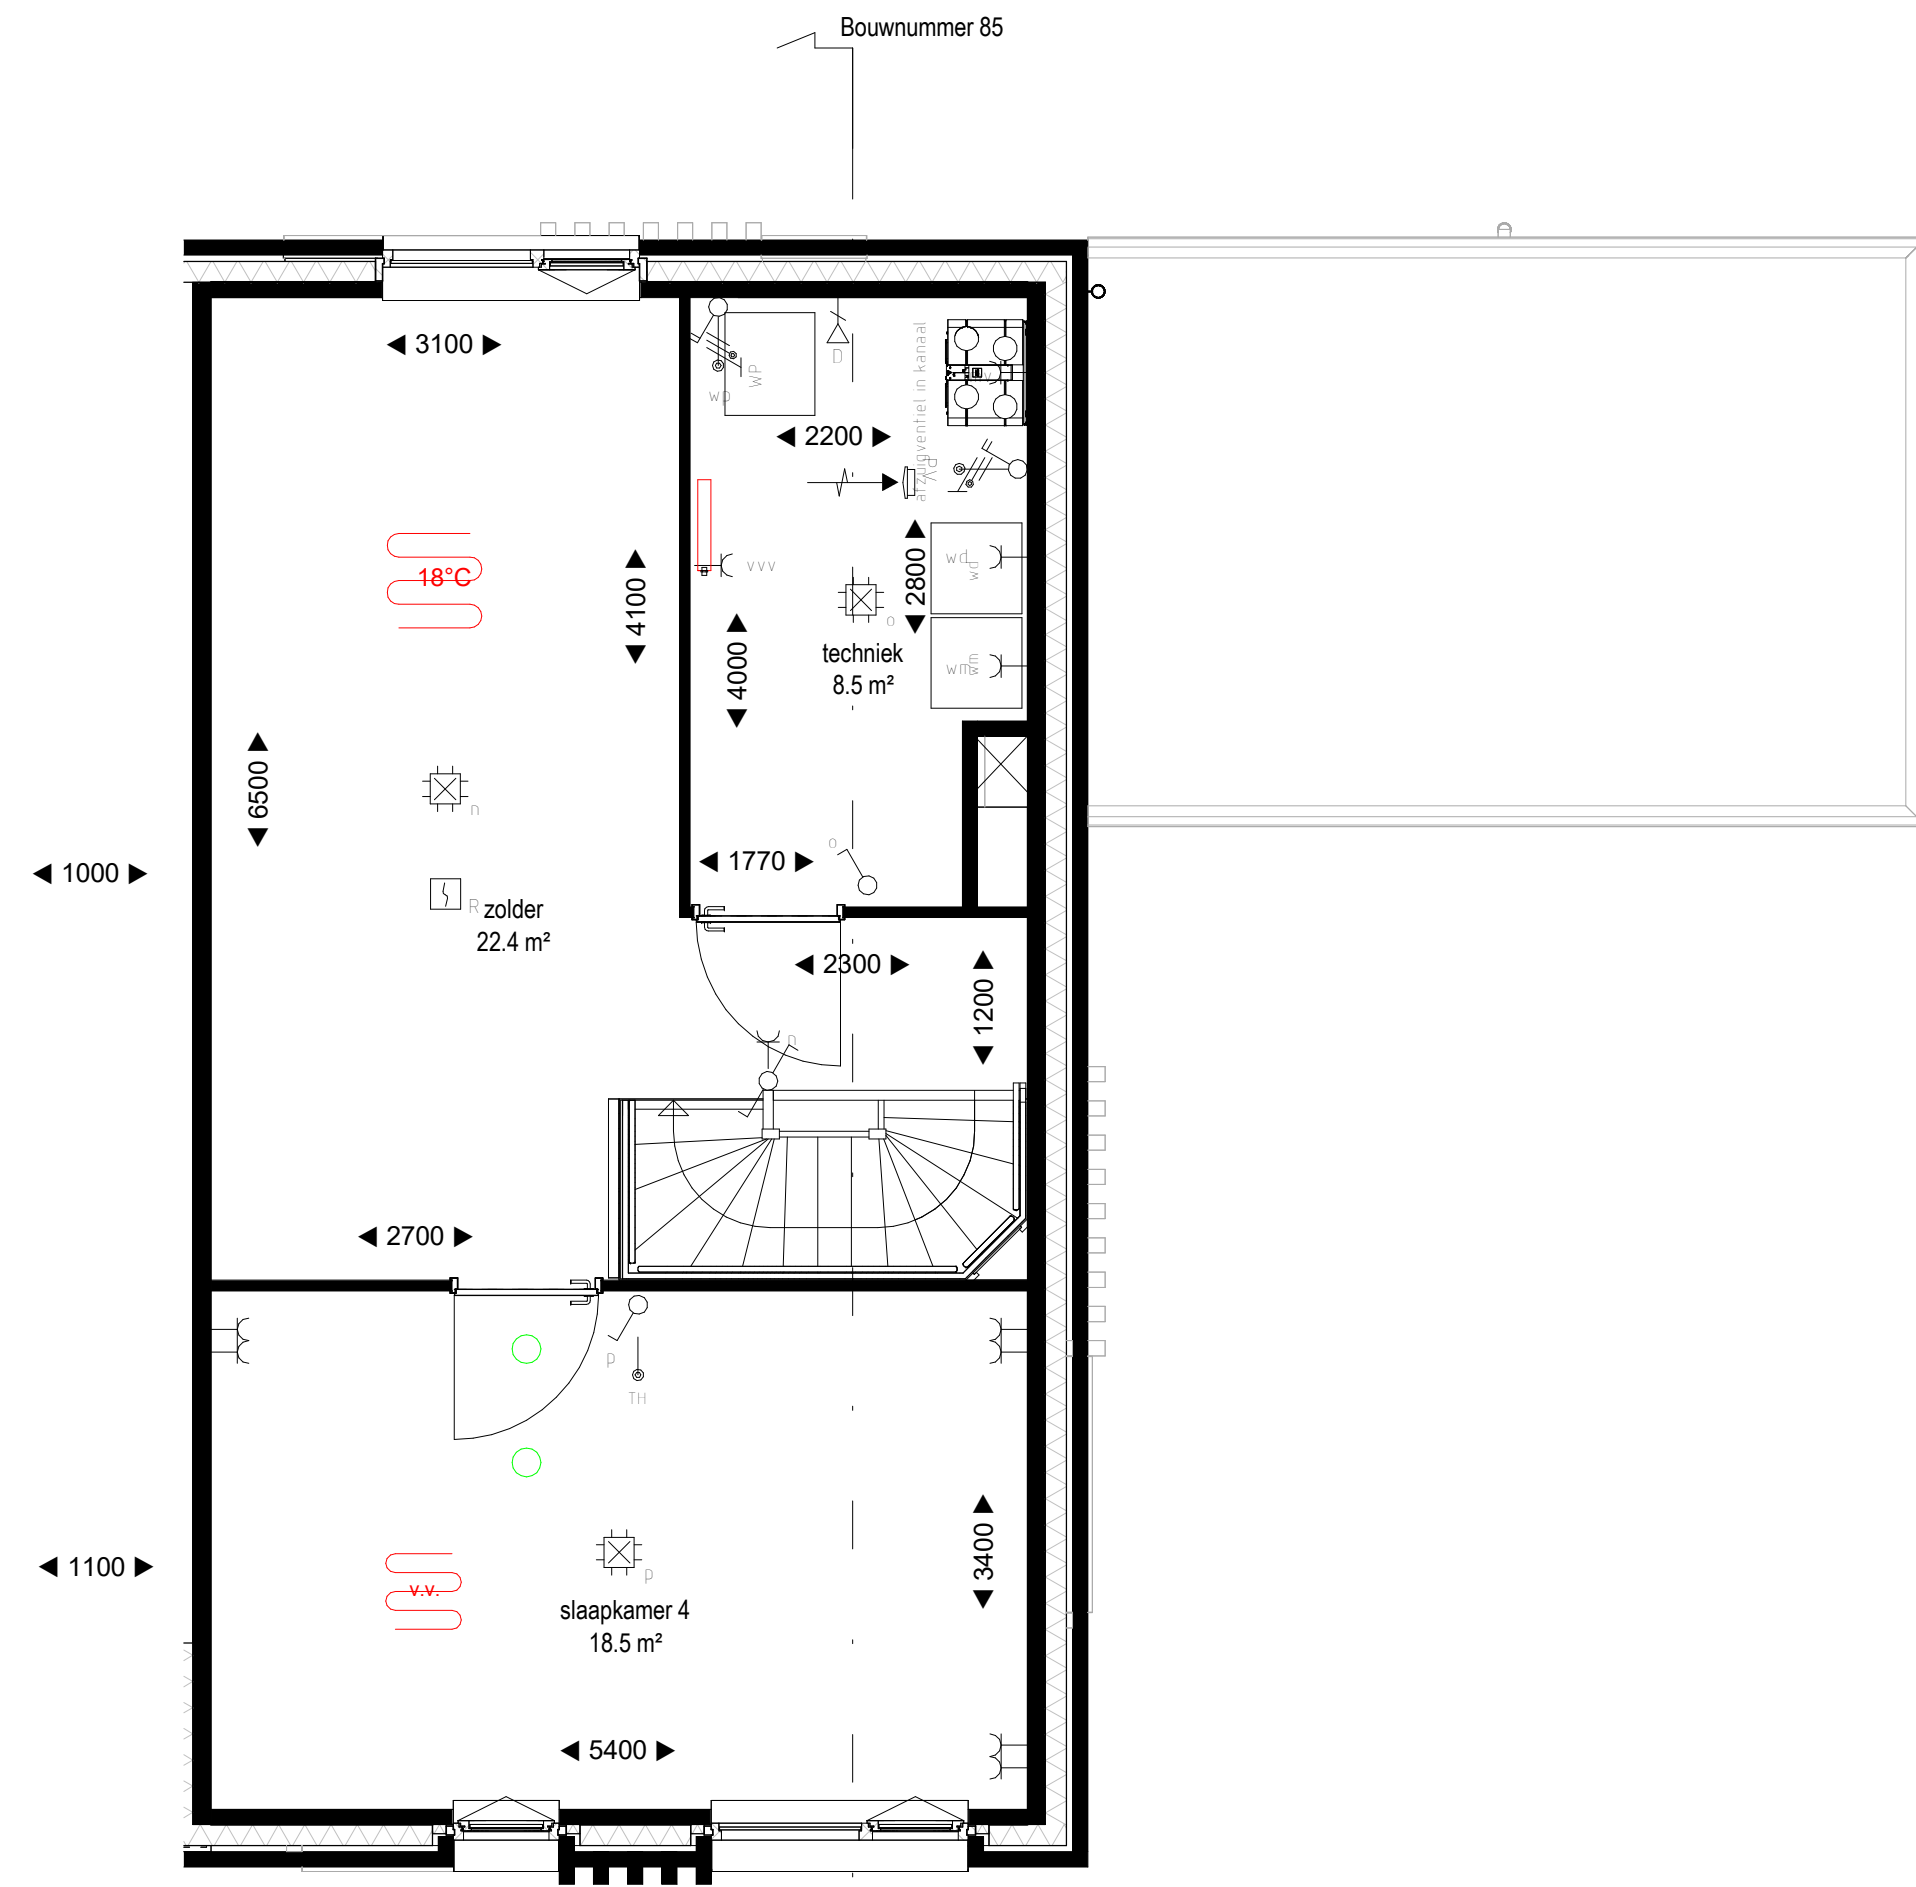

Tweede verdieping
1 : 50

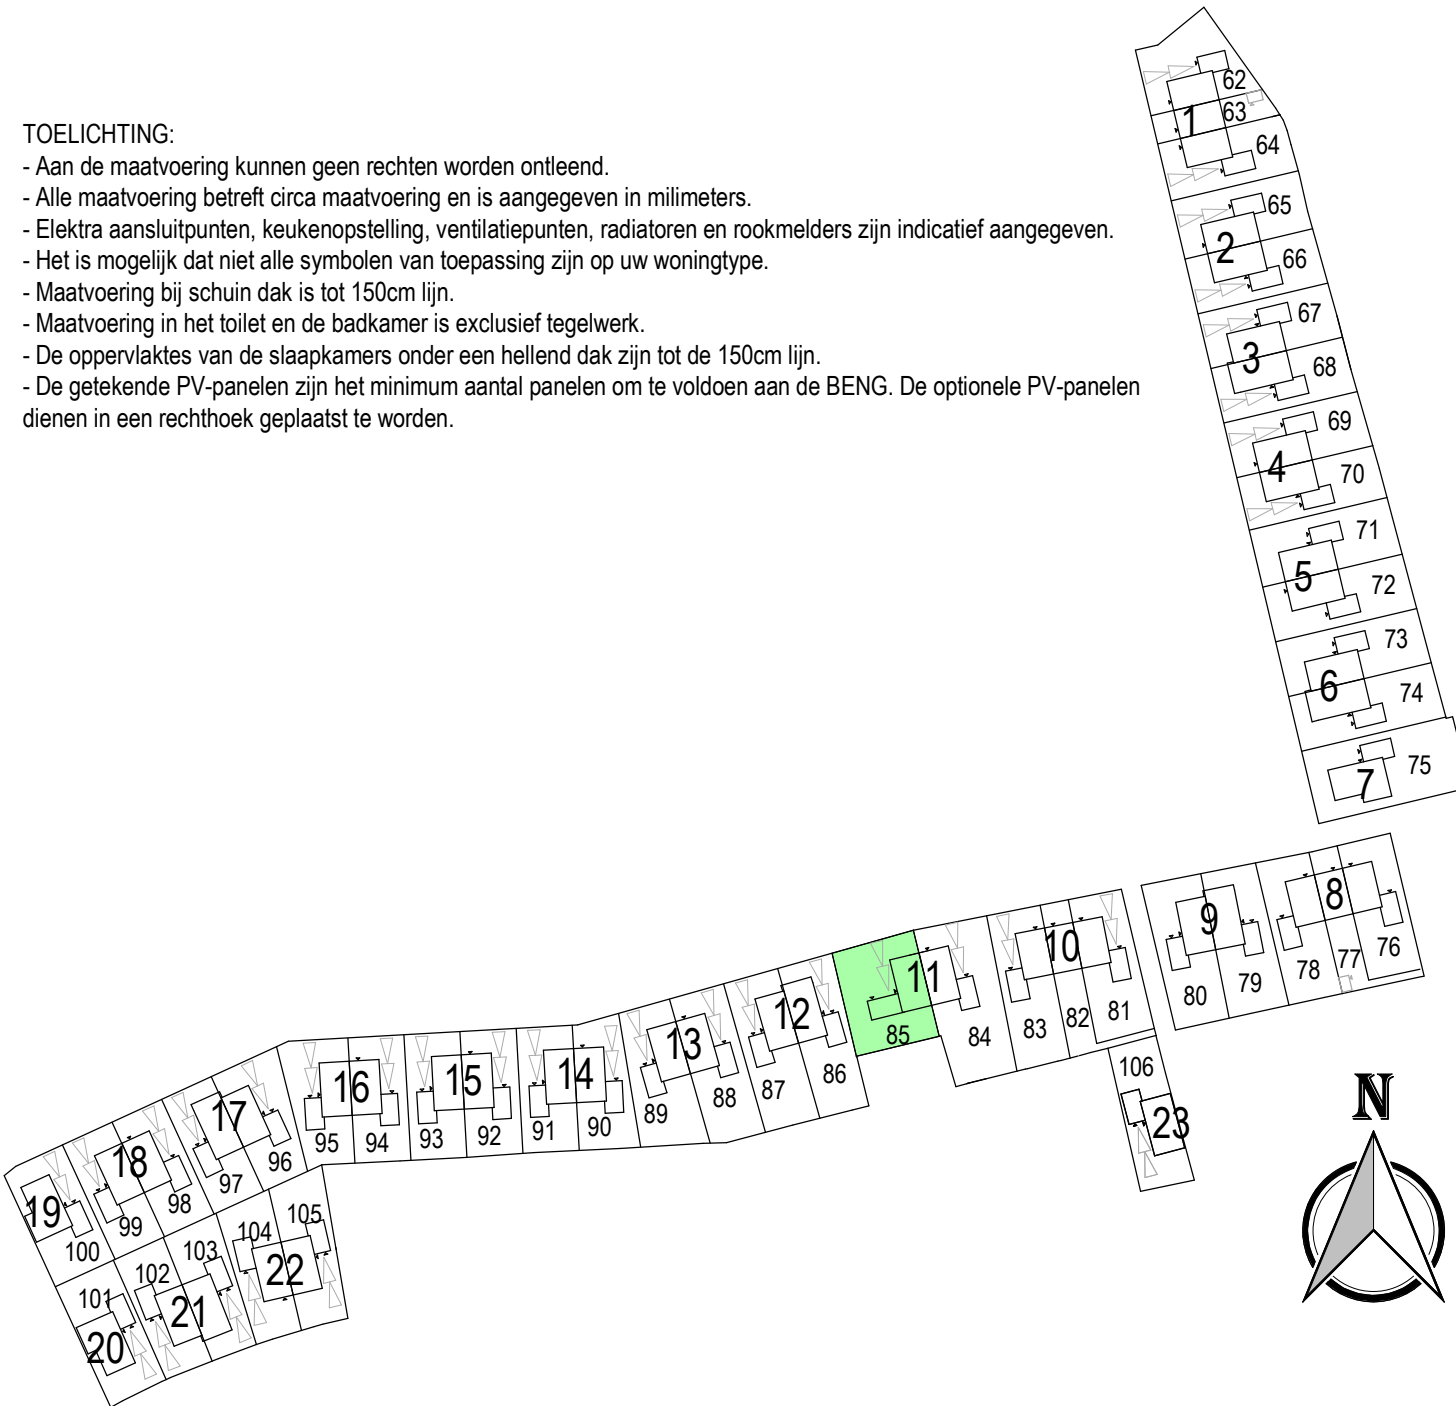

MIX
ARCHITECTUUR
Gemeentelijk architect
6711 VZ
Postbus
6710 BD
Tel:
www.mix-architectuur.nl

opdrachtgever: BPD Ontwikkeling B.V. Regio Noord-Oost & Midden
De Brand 30
3823 LK Amersfoort
project: Tiel
Veilingterrein
onderwerp: Verkooptekening bouwnummer 85

projectarchitect: Maarten Verhorst
projectleider: Erwin Oosterbeek
modelleur: Luuk Nijhuis

datum: 18-07-2025
gewijzigd: B 22-05-2025
formaat: 594x1189

projectnummer: P00671
schaal: As indicated
bladnummer: B9085