


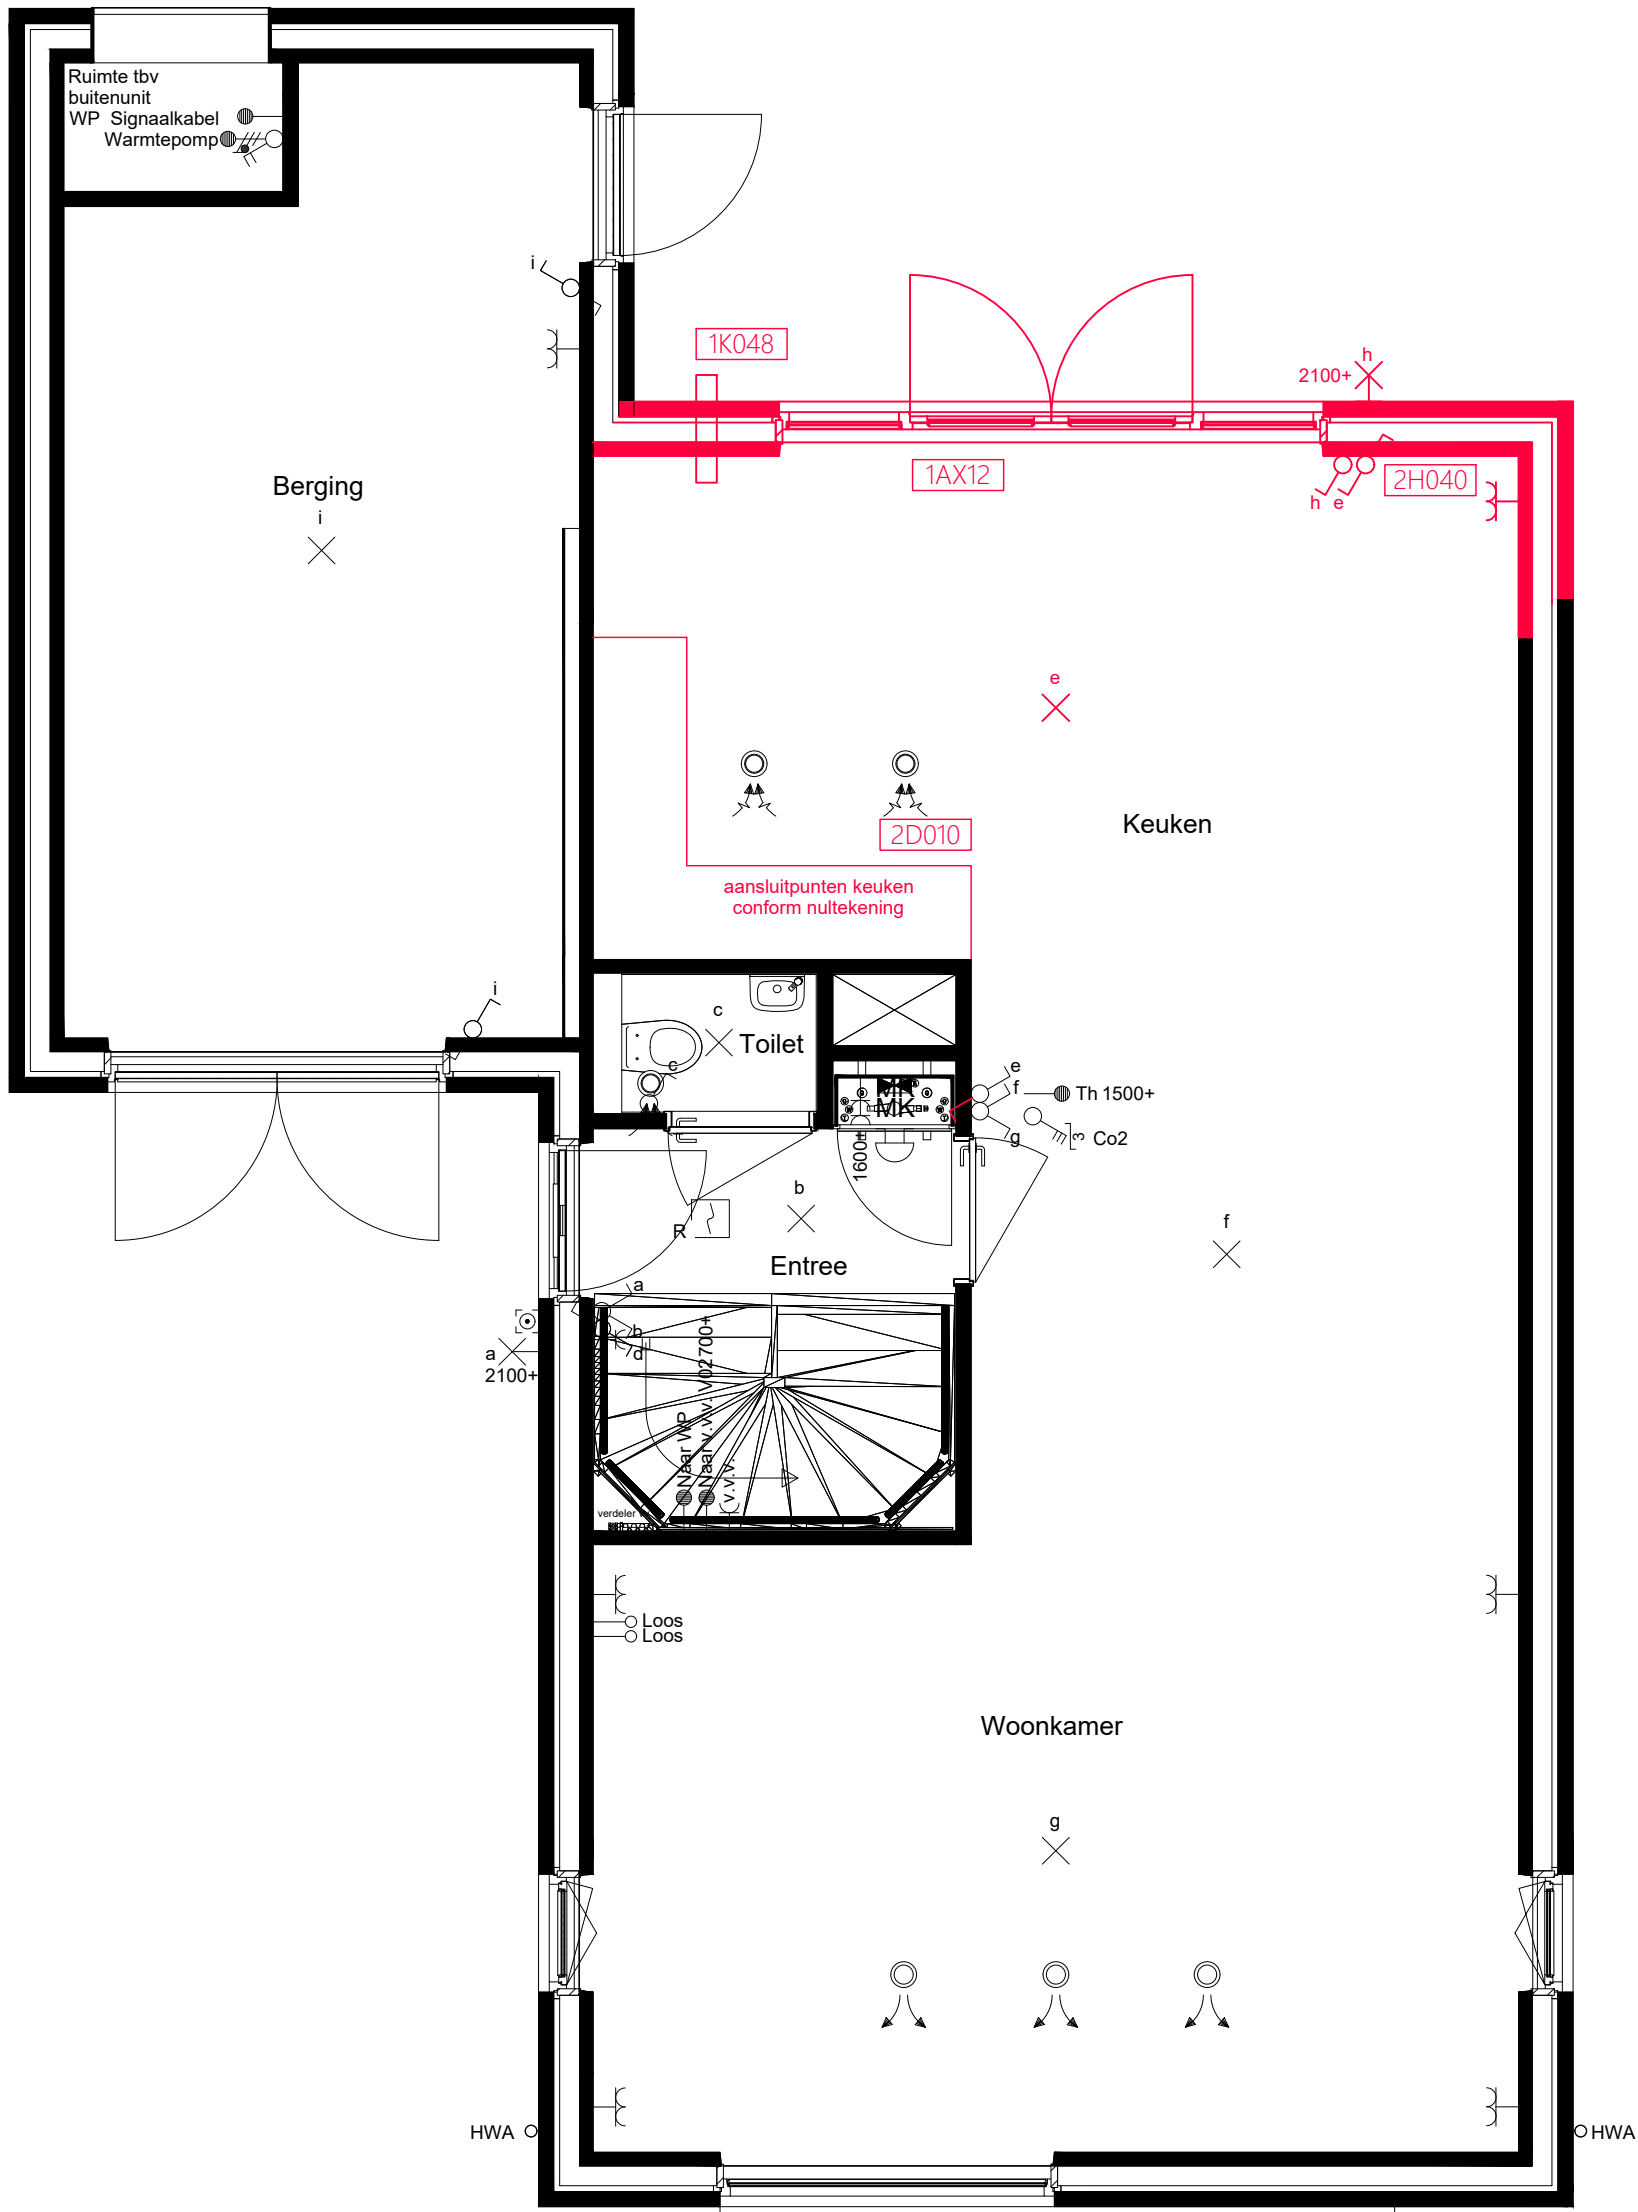

Alle maten op de tekening zijn in millimeter tenzij anders aangegeven.
Alle maten op de tekening zijn circamaten en niet geschikt voor opdrachten aan derden.
De positie van de op tekening aangegeven schakelaars, aansluitpunten en wand- en
plafondlichtpunten zijn indicatief.
De op tekening aangegeven installaties zoals pv-panelen, radiatoren, convectoren en
mv-punten zijn indicatief; afmeting, locatie en de aantallen volgens nadere opgave
van de installateur.




PROJECT: Reeve het Dorp - fase 4
ONDERDEEL: Begane grond
WONING: 20
PARAAF KOPER:

GET: JMW | DATUM: 08-01-2026
DOCUMENTNR: 20-0B
SCHAAL: 1:50 | FORMAAT: A3
OP WARE GROOTTE AFDRUKKEN

Gewijzigd:
a:

TEKENINGNR:

1/3

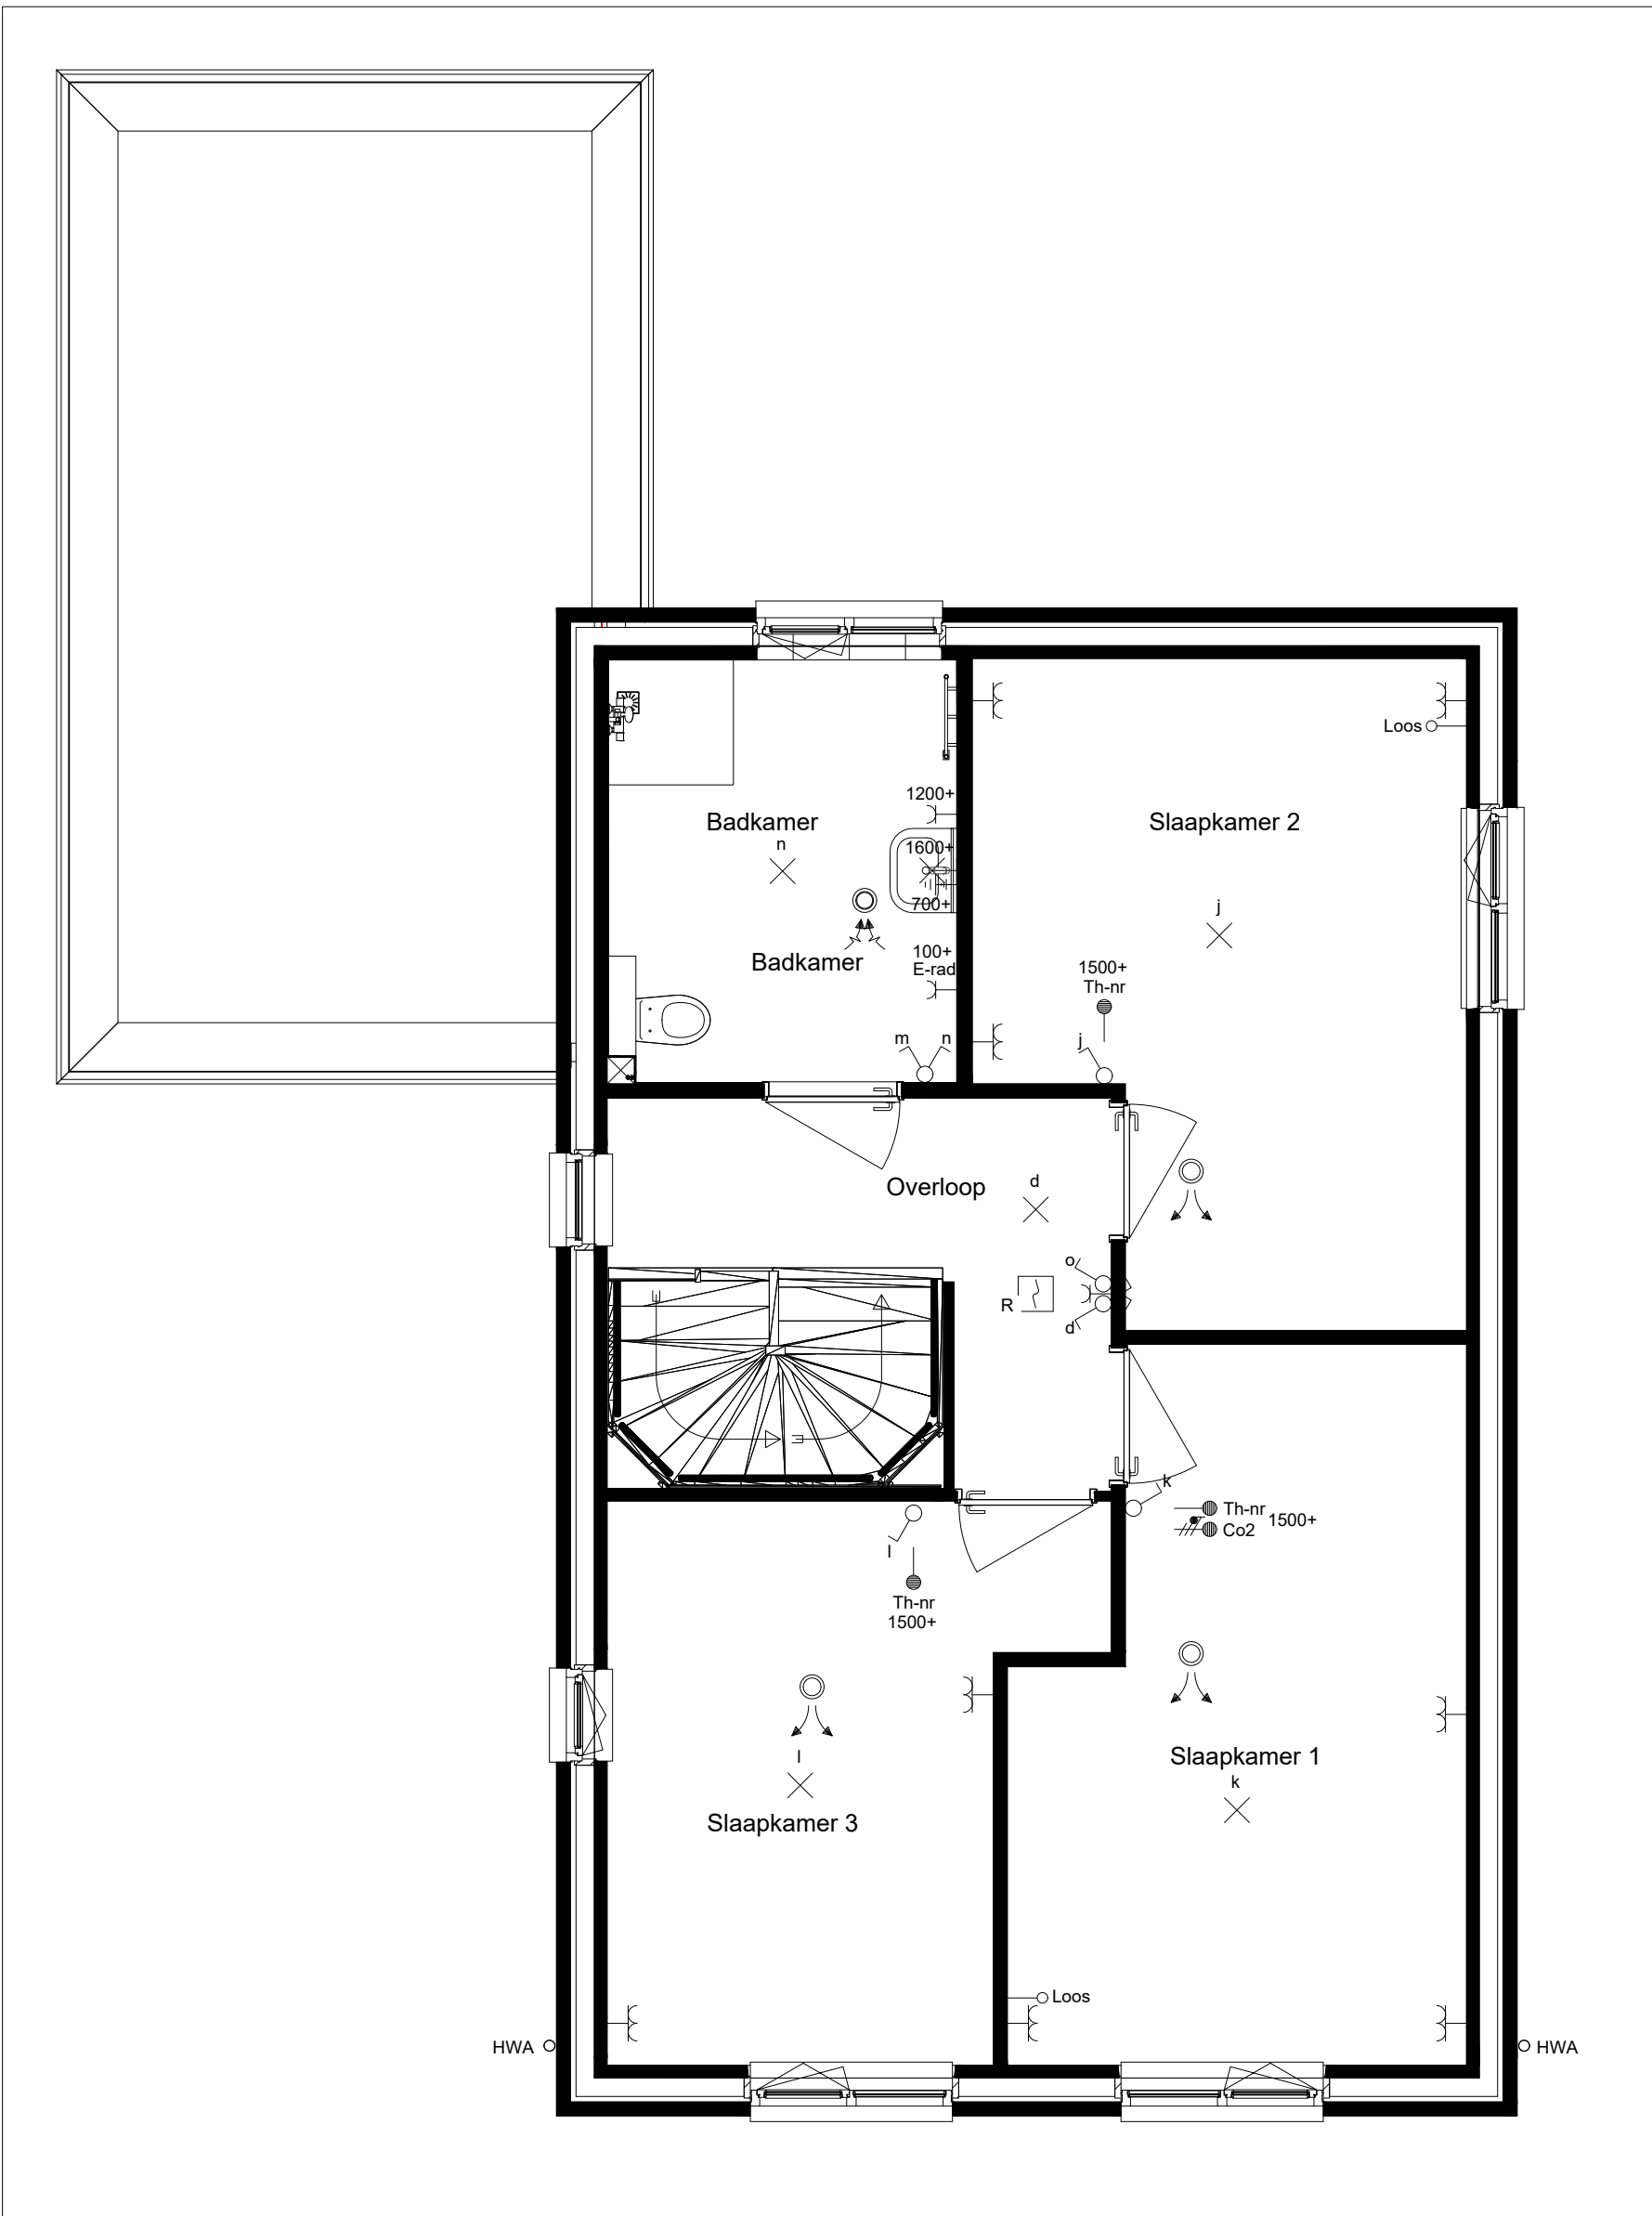

Alle maten op de tekening zijn in millimeter tenzij anders aangegeven.
Alle maten op de tekening zijn circamaten en niet geschikt voor opdrachten aan derden.
De positie van de op tekening aangegeven schakelaars, aansluitpunten en wand- en plafondlichtpunten zijn indicatief.
De op tekening aangegeven installaties zoals pv-panelen, radiatoren, convectoren en mv-punten zijn indicatief; afmeting, locatie en de aantallen volgens nadere opgave van de installateur.



PROJECT: Reeve het Dorp - fase 4
ONDERDEEL: **Eerste verdieping**
WONING: **20**
PARAAF KOPER:

GET: JMW | DATUM: 08-01-2026
DOCUMENTNR: 20-0V1
SCHAAL: 1:50 | FORMAAT: A3
OP WARE GROOTTE AFDRUKKEN

Gewijzigd:
a:
TEKENINGNR:
2/3

